




SECCIÓN TIPO GLORIETAS
ESCALA 1:100

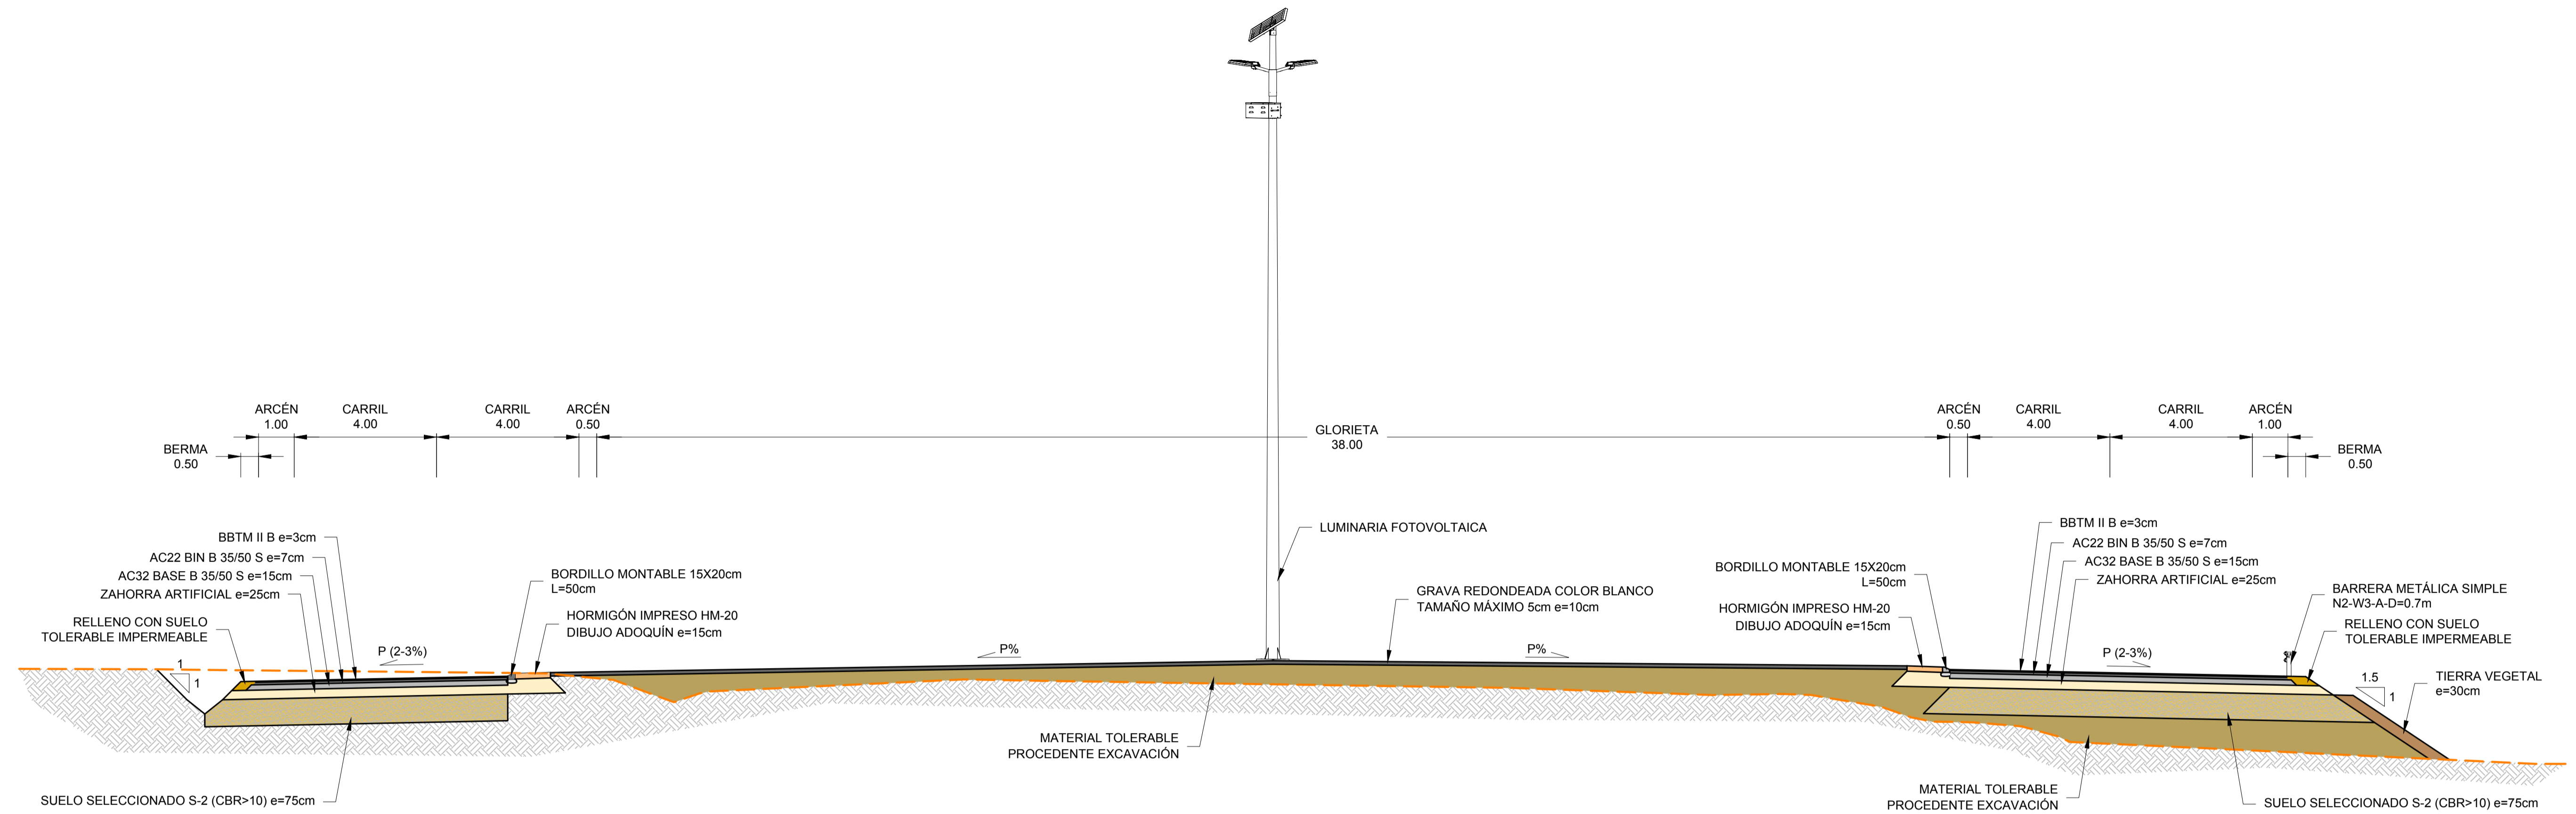

DETALLE ENCUENTRO CALZADA NUEVA
CON CALZADA EXISTENTE
ESCALA 1:30



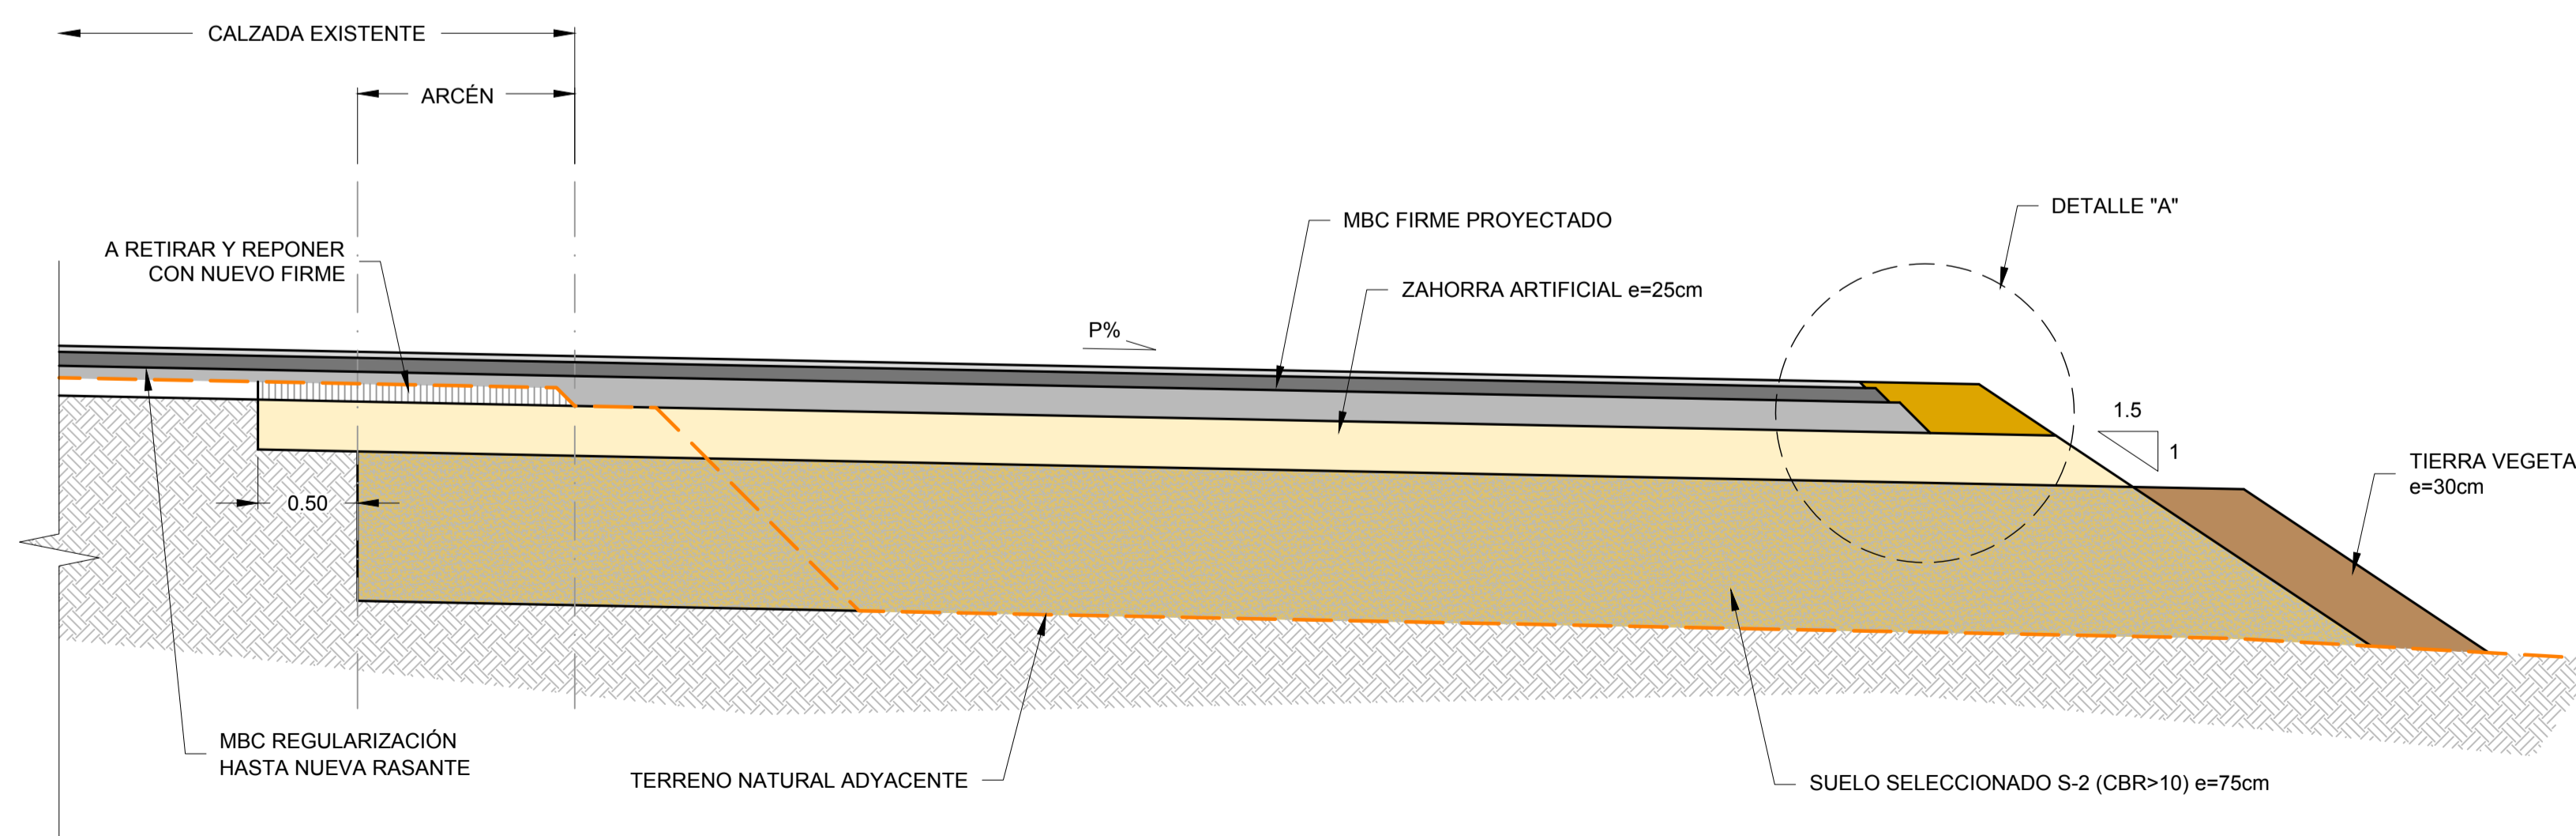


DETALLE "A"
ESCALA 1:10

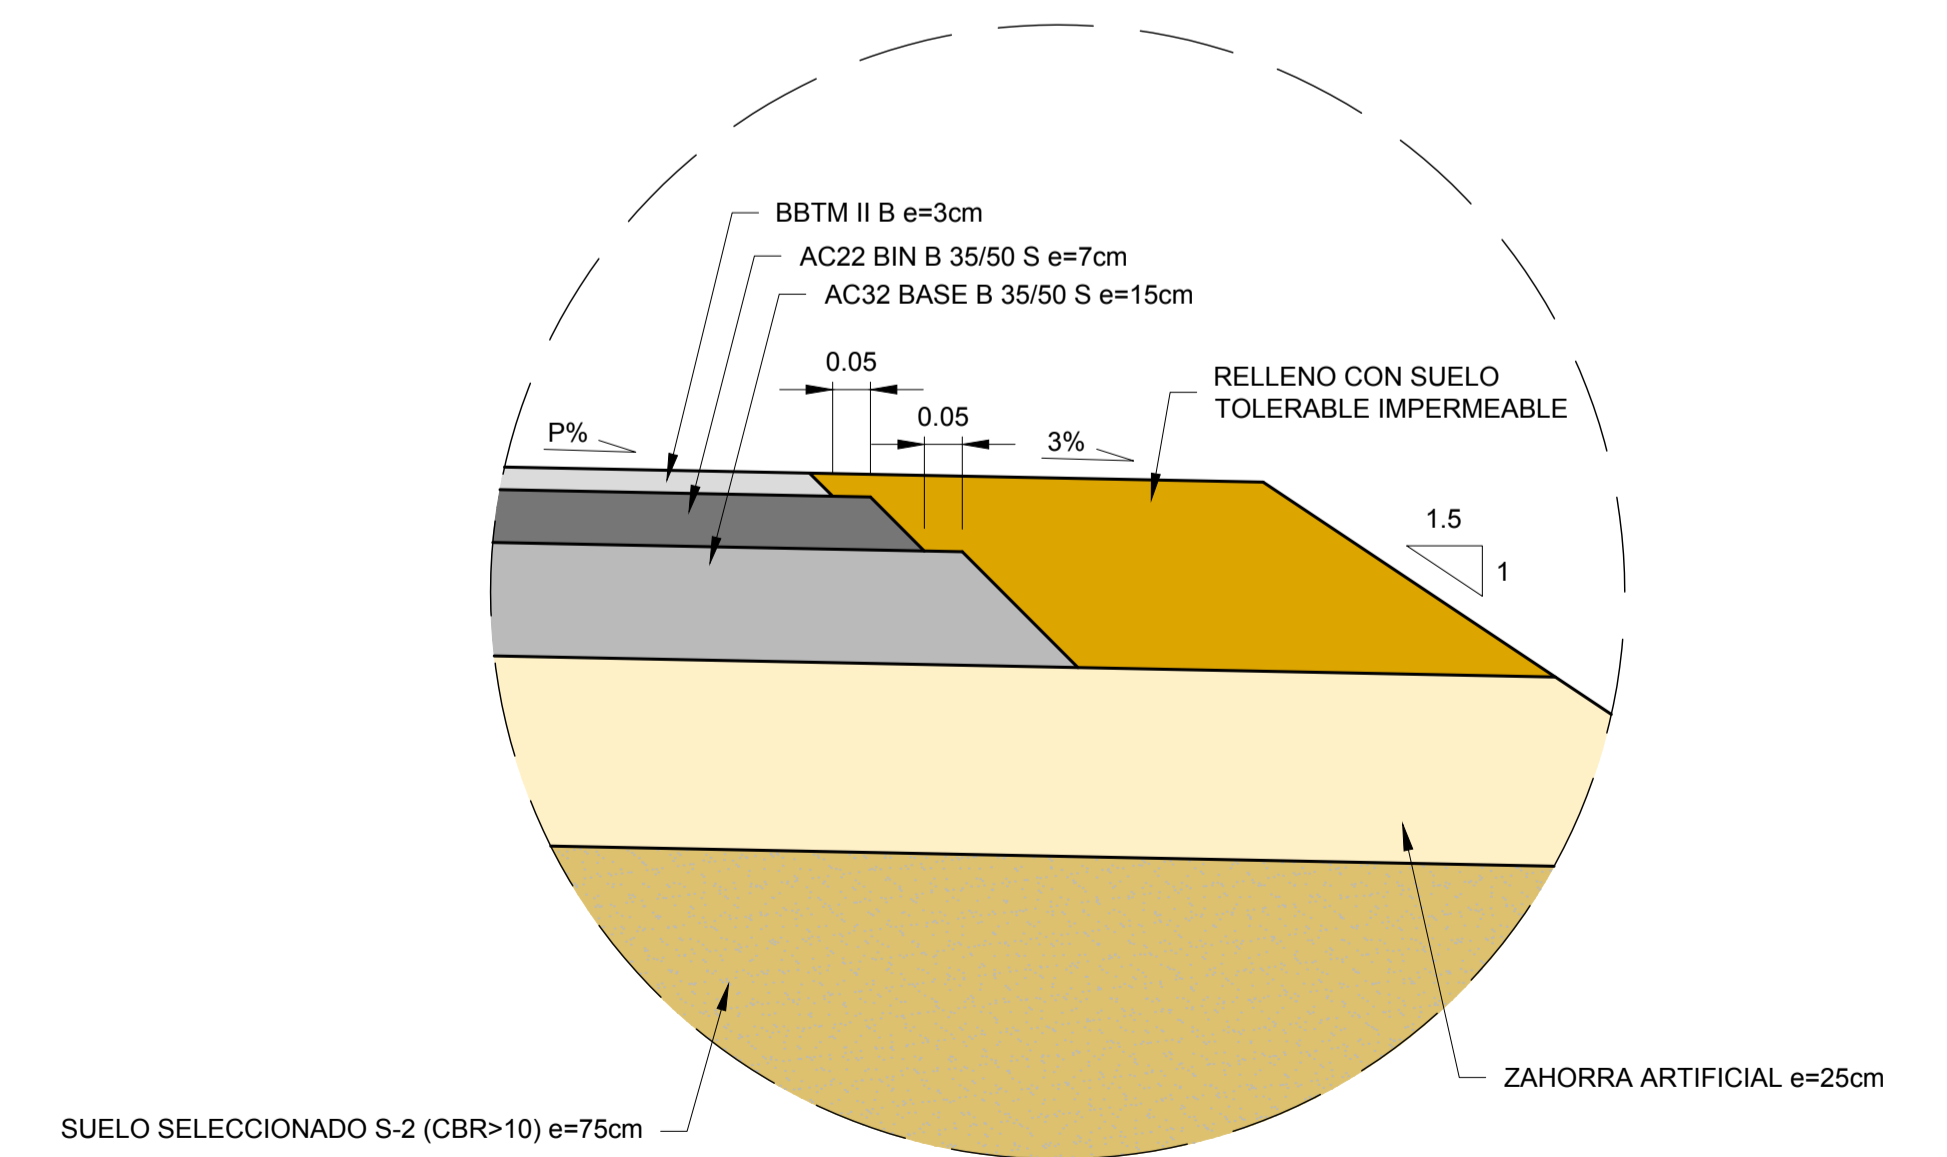


RD6400-PT-39CA4470-PL-LE-SeccTransv-2.7_ed02

SECCIÓN TIPO
PK 75+670 - PK 76+120
ESCALA 1:25

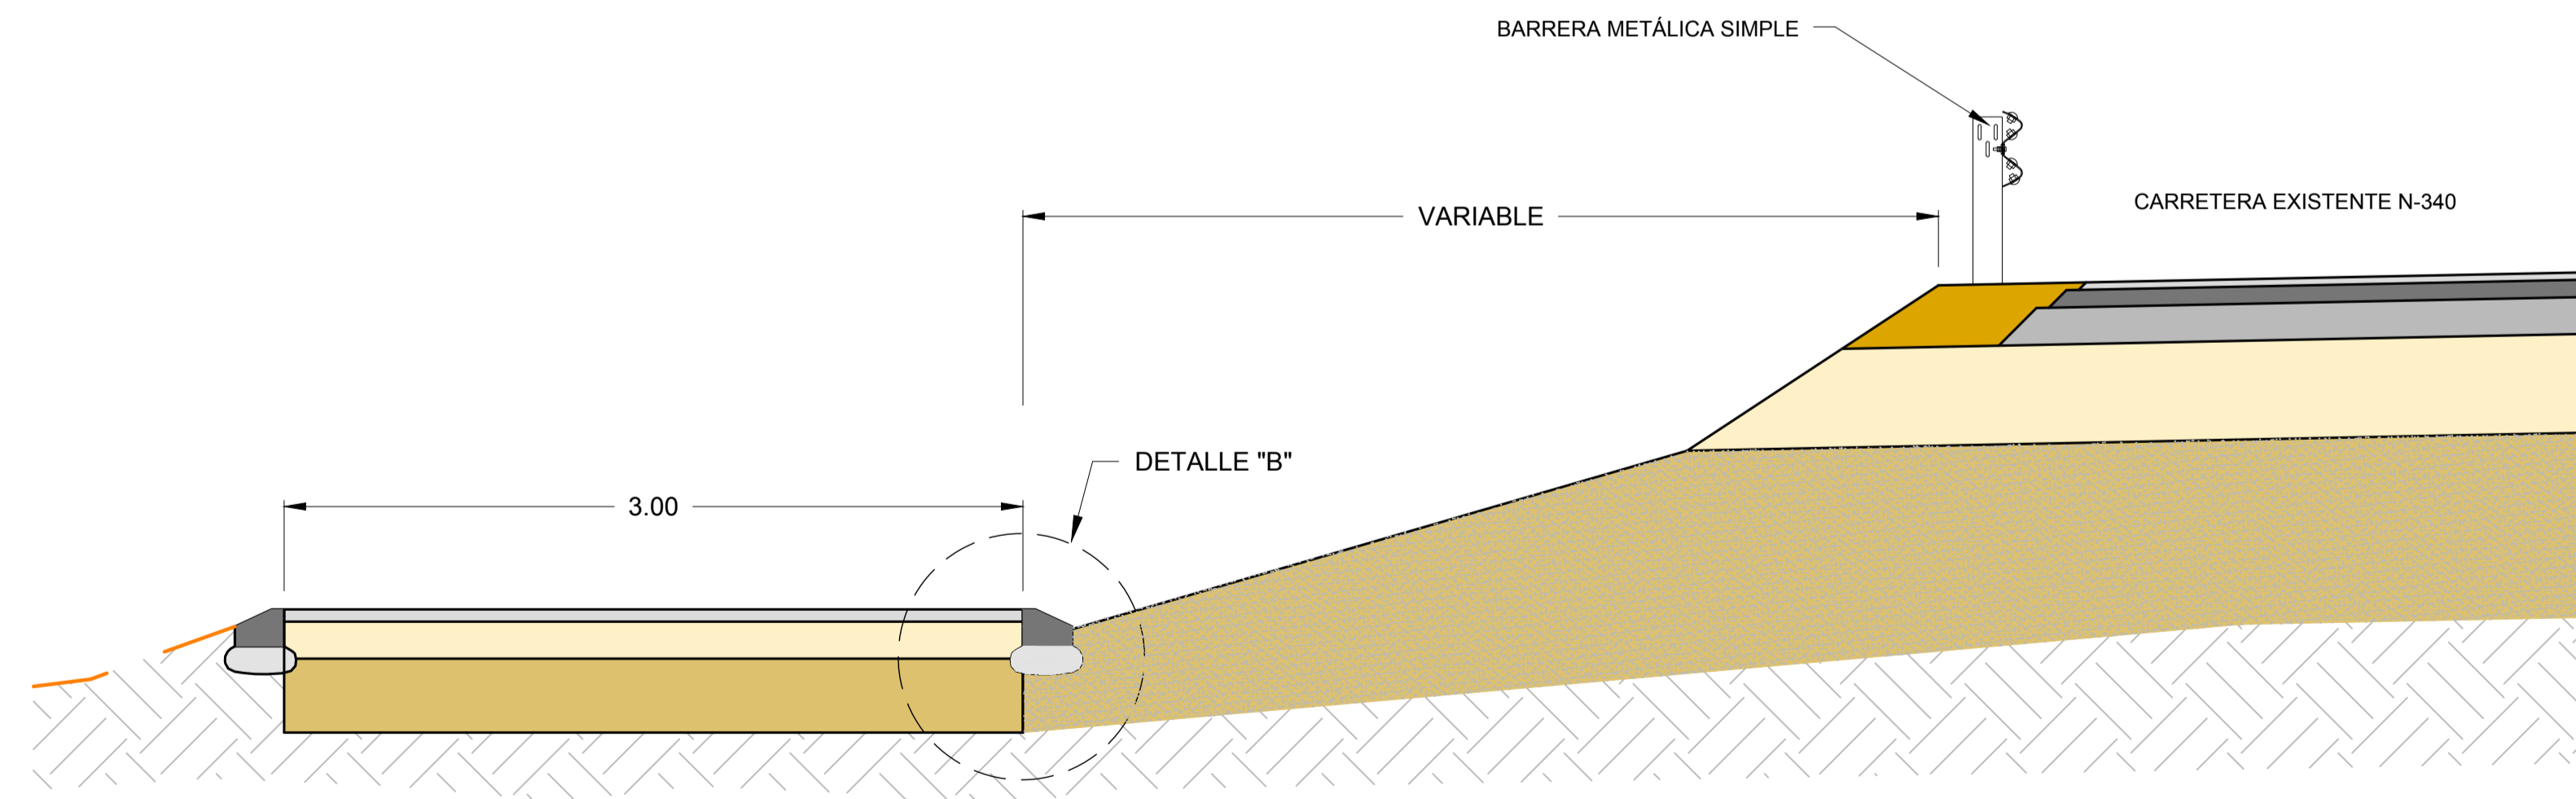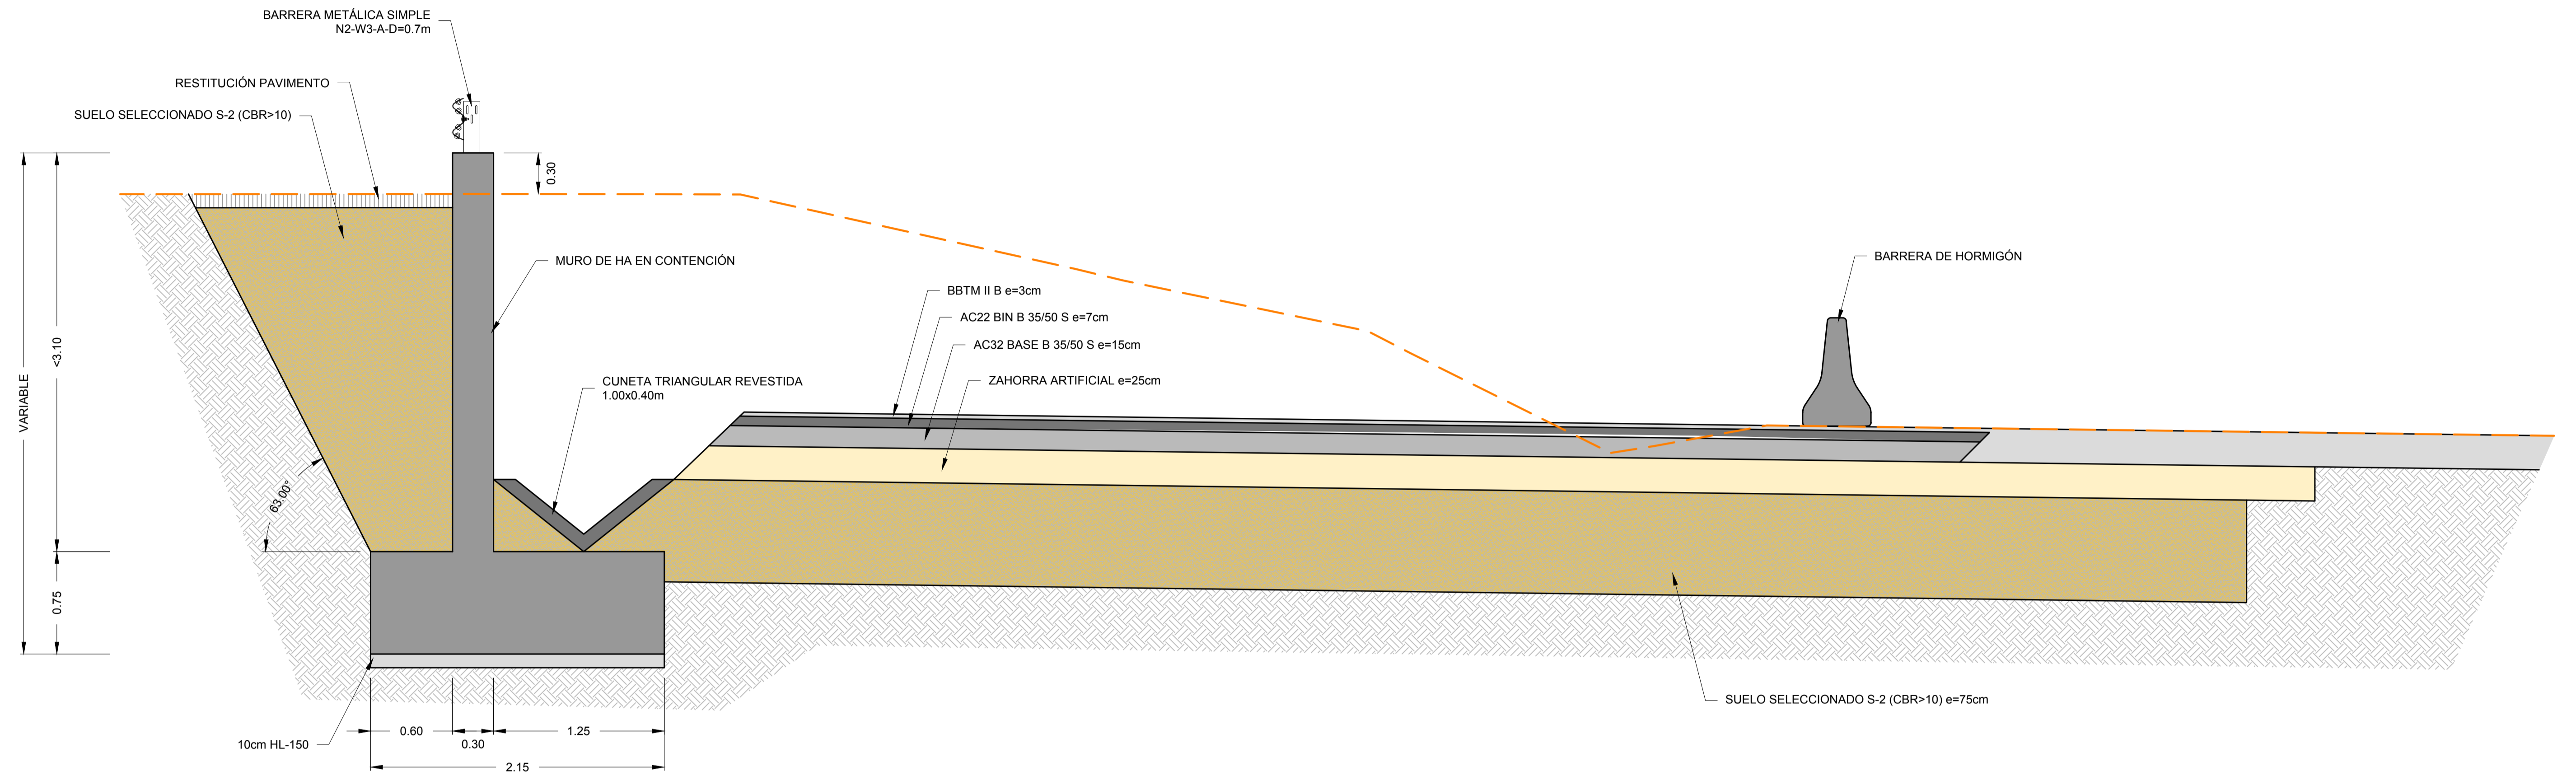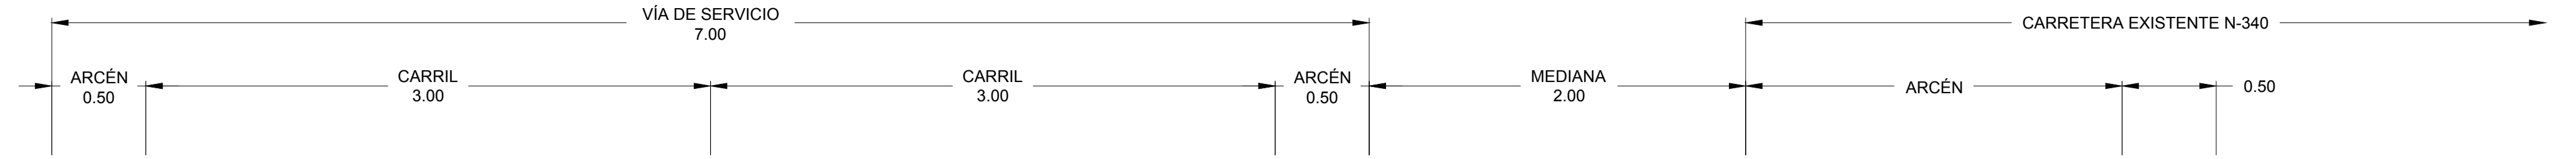


SECCIÓN TIPO CARRIL BICI
ESCALA 1:25

DETALLE "B"
ESCALA 1:10

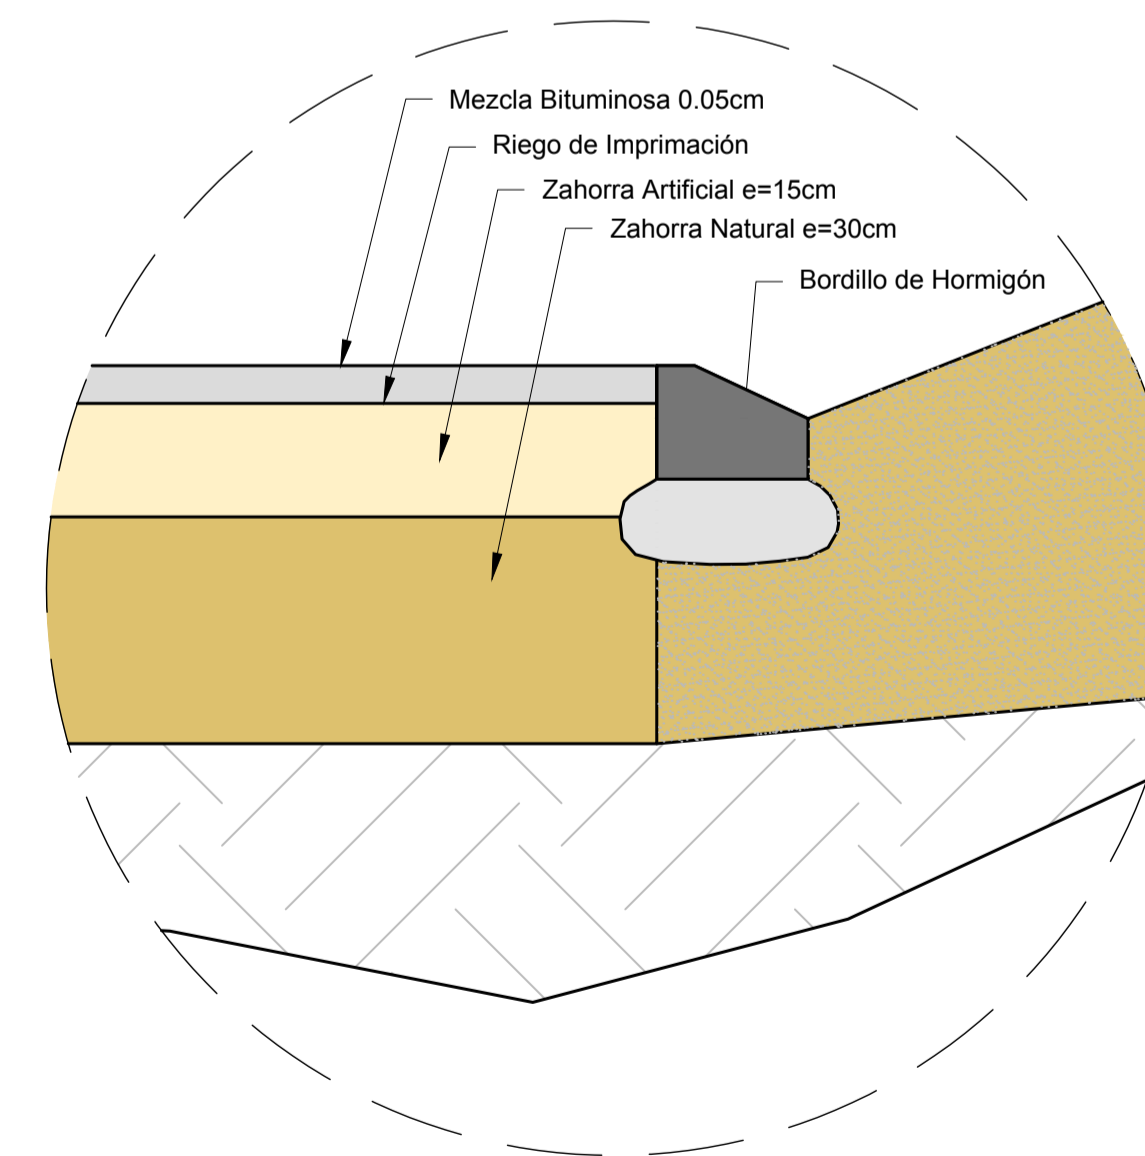

RD6400-PT-39CA4470-PL-LE-SeccTransv-2.7_ed02

SECCIÓN TIPO
PK 77+930 - PK 78+070
ESCALA 1:25

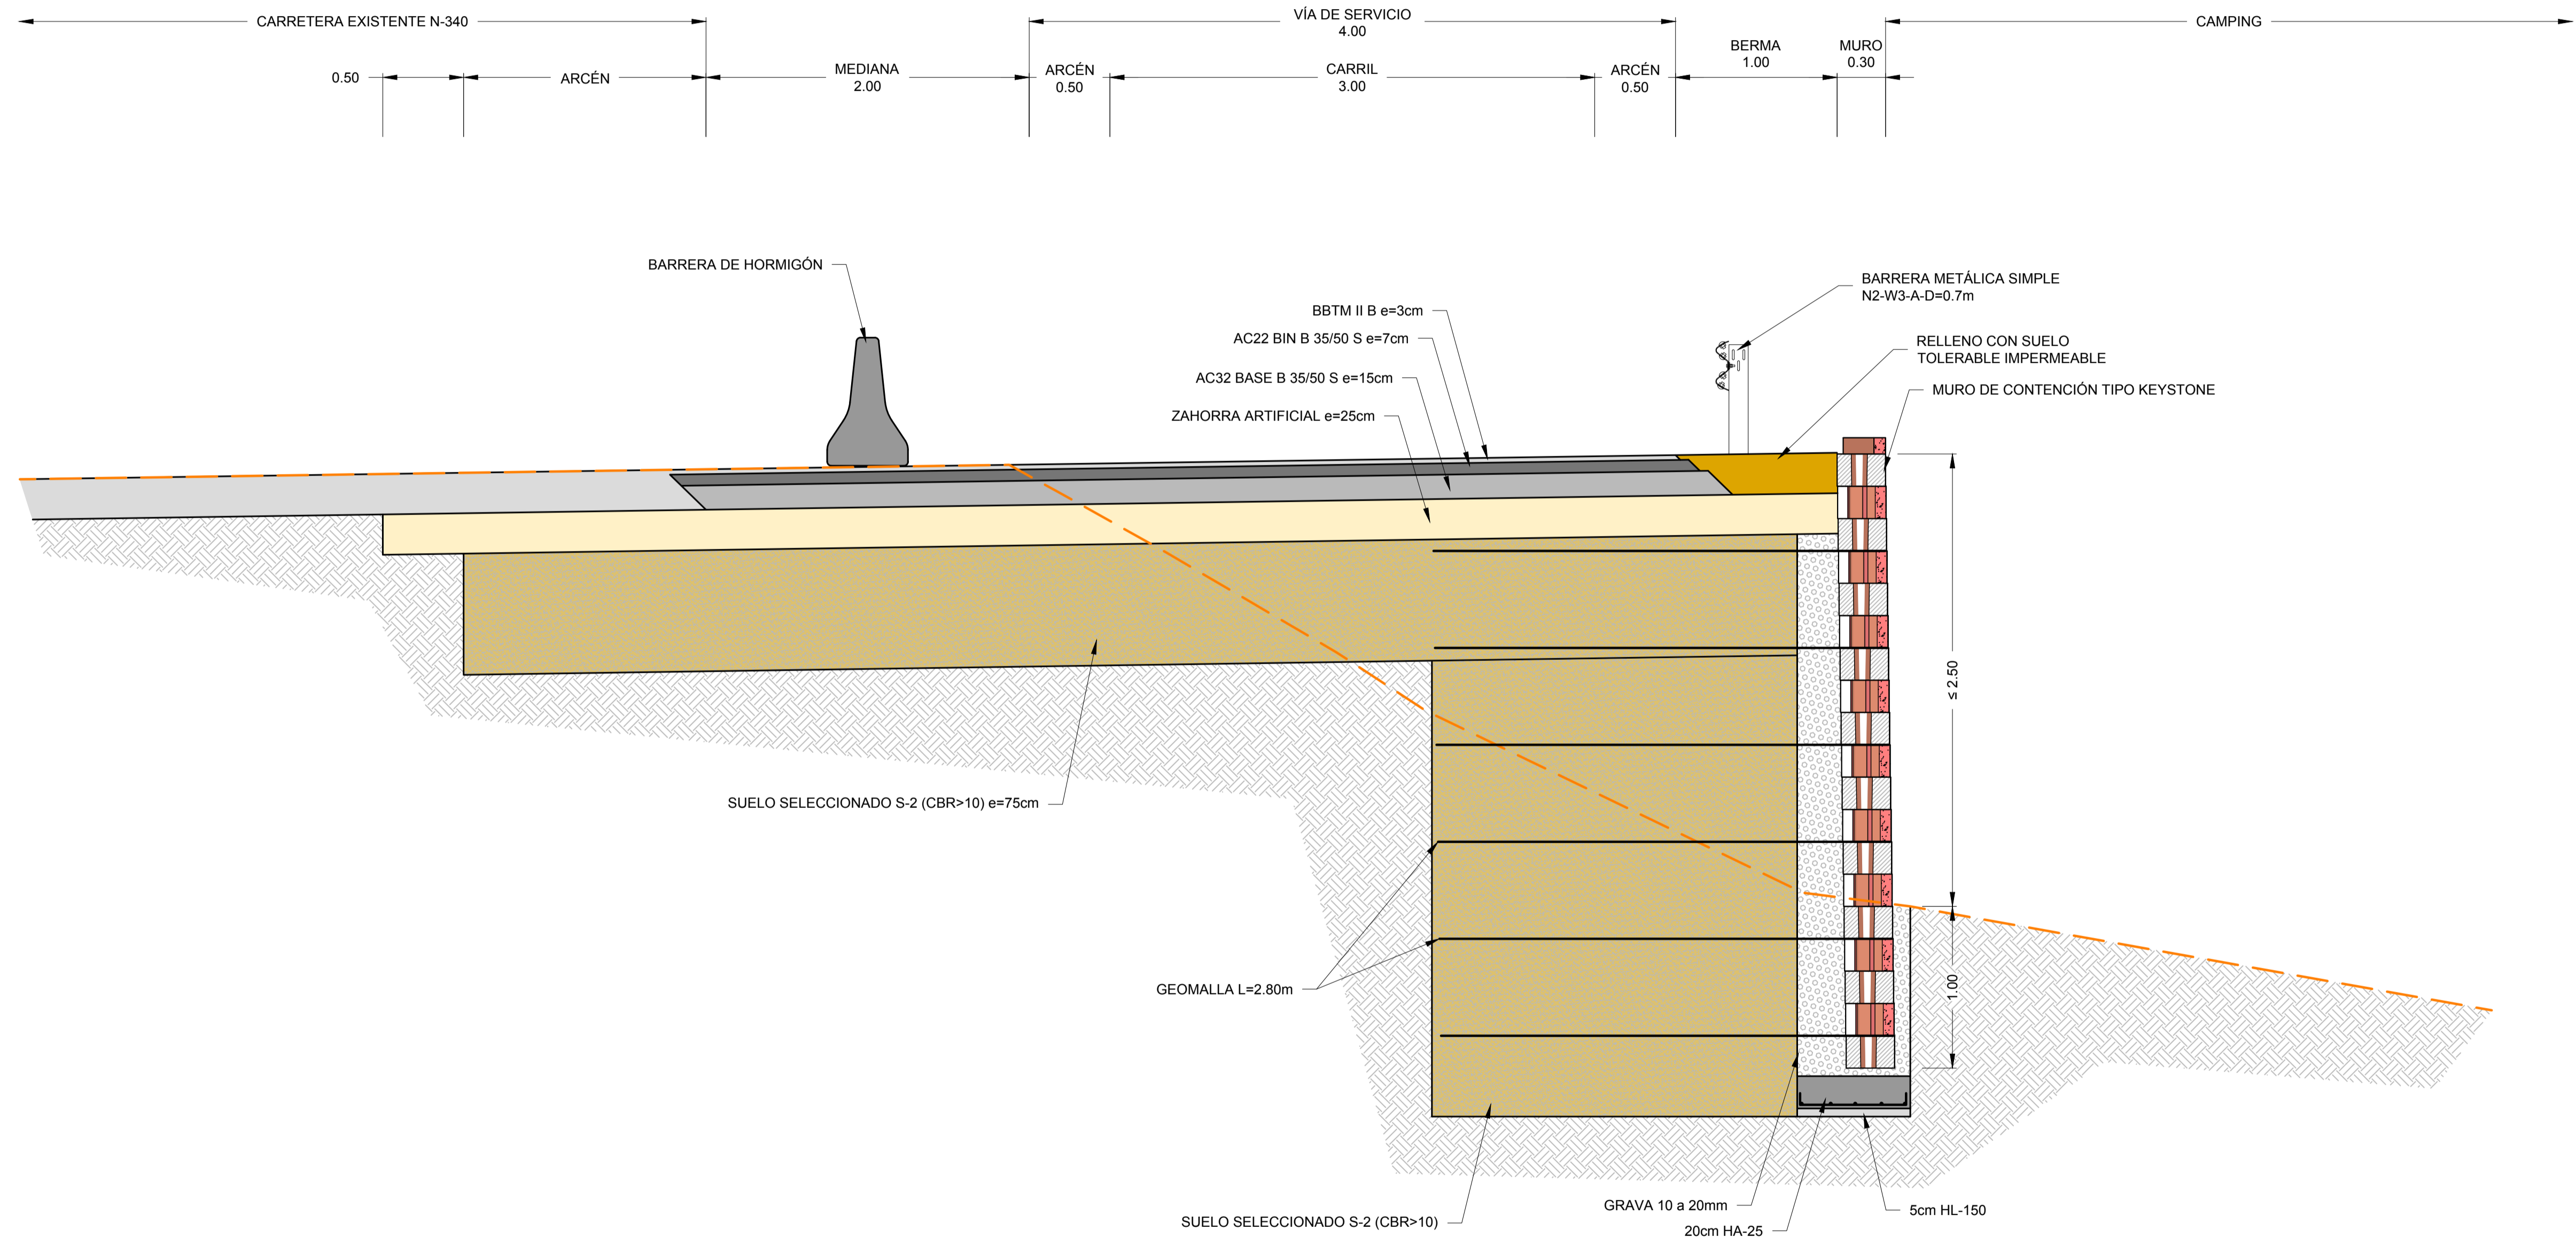

RD6400-PT-39CA4470-PL-LE-SeccTransv-2.7_ed02