



SEÑALIZACIÓN PARA CORTE DE CARRIL EN CALZADA 3 CARRILES

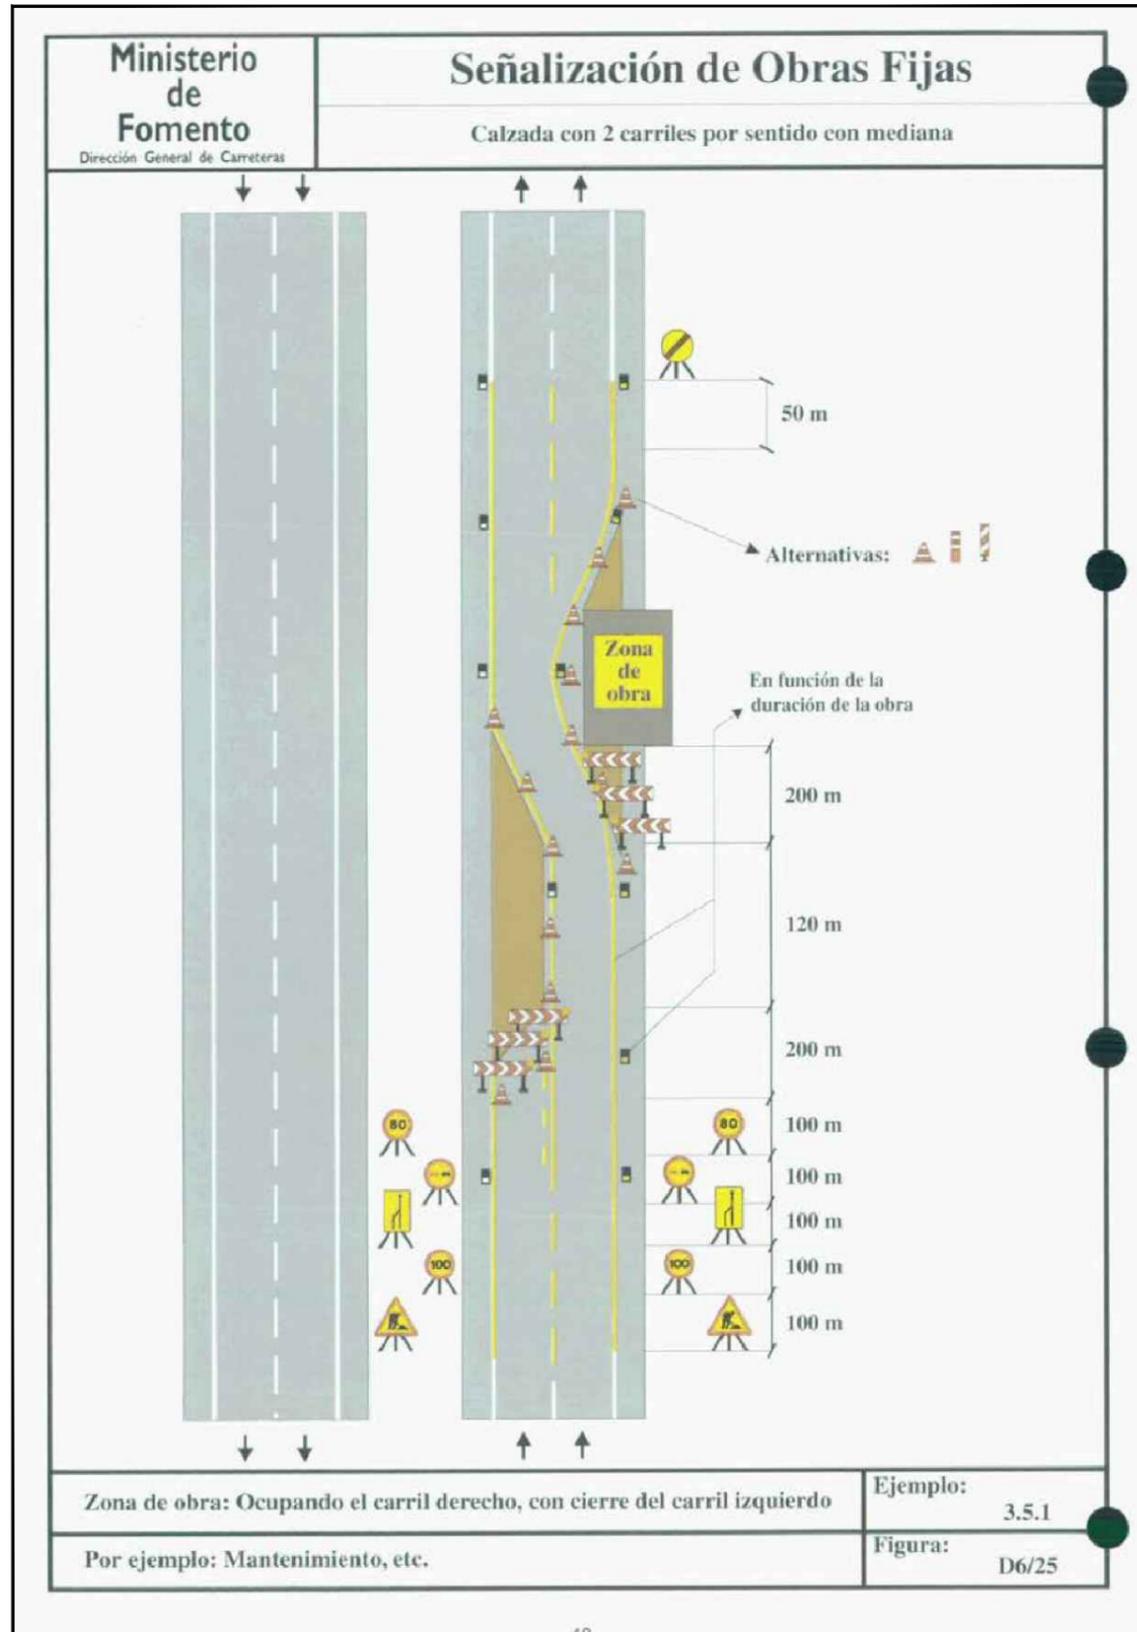

SEÑALIZACIÓN PARA CORTE DE CARRIL EN CALZADA 2 CARRILES

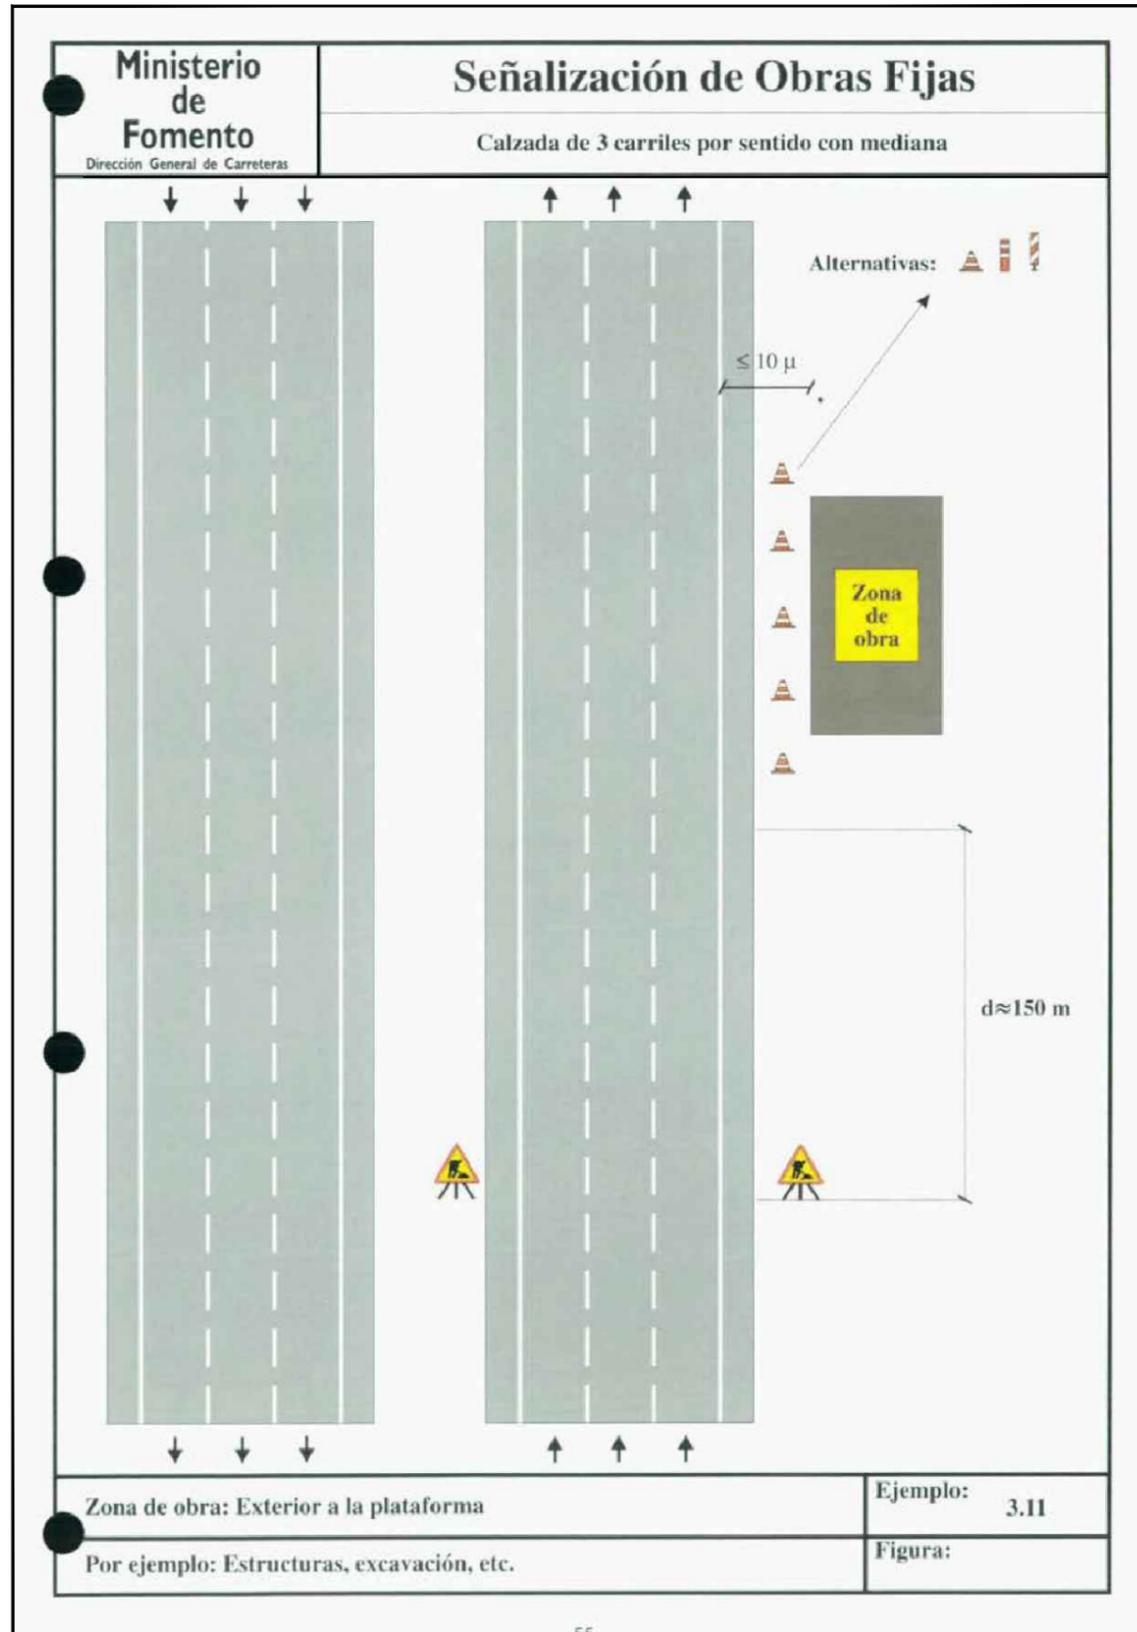

SEÑALIZACIÓN PARA TRABAJOS EXTERNOS A LA PLATAFORMA