



LEYENDA DE DRENAJE


	CUNETA EN "U"
	CUNETA EN "V" h=0,13
	CUNETA EN "V" h=0,15
	CUNETA EN "V" h=0,20
	PASO ZÓCALO 0,5x0,15
	PASO ZÓCALO 0,3x0,15
	BAJANTE PREFABRICADA
	PANTALLA ACÚSTICA

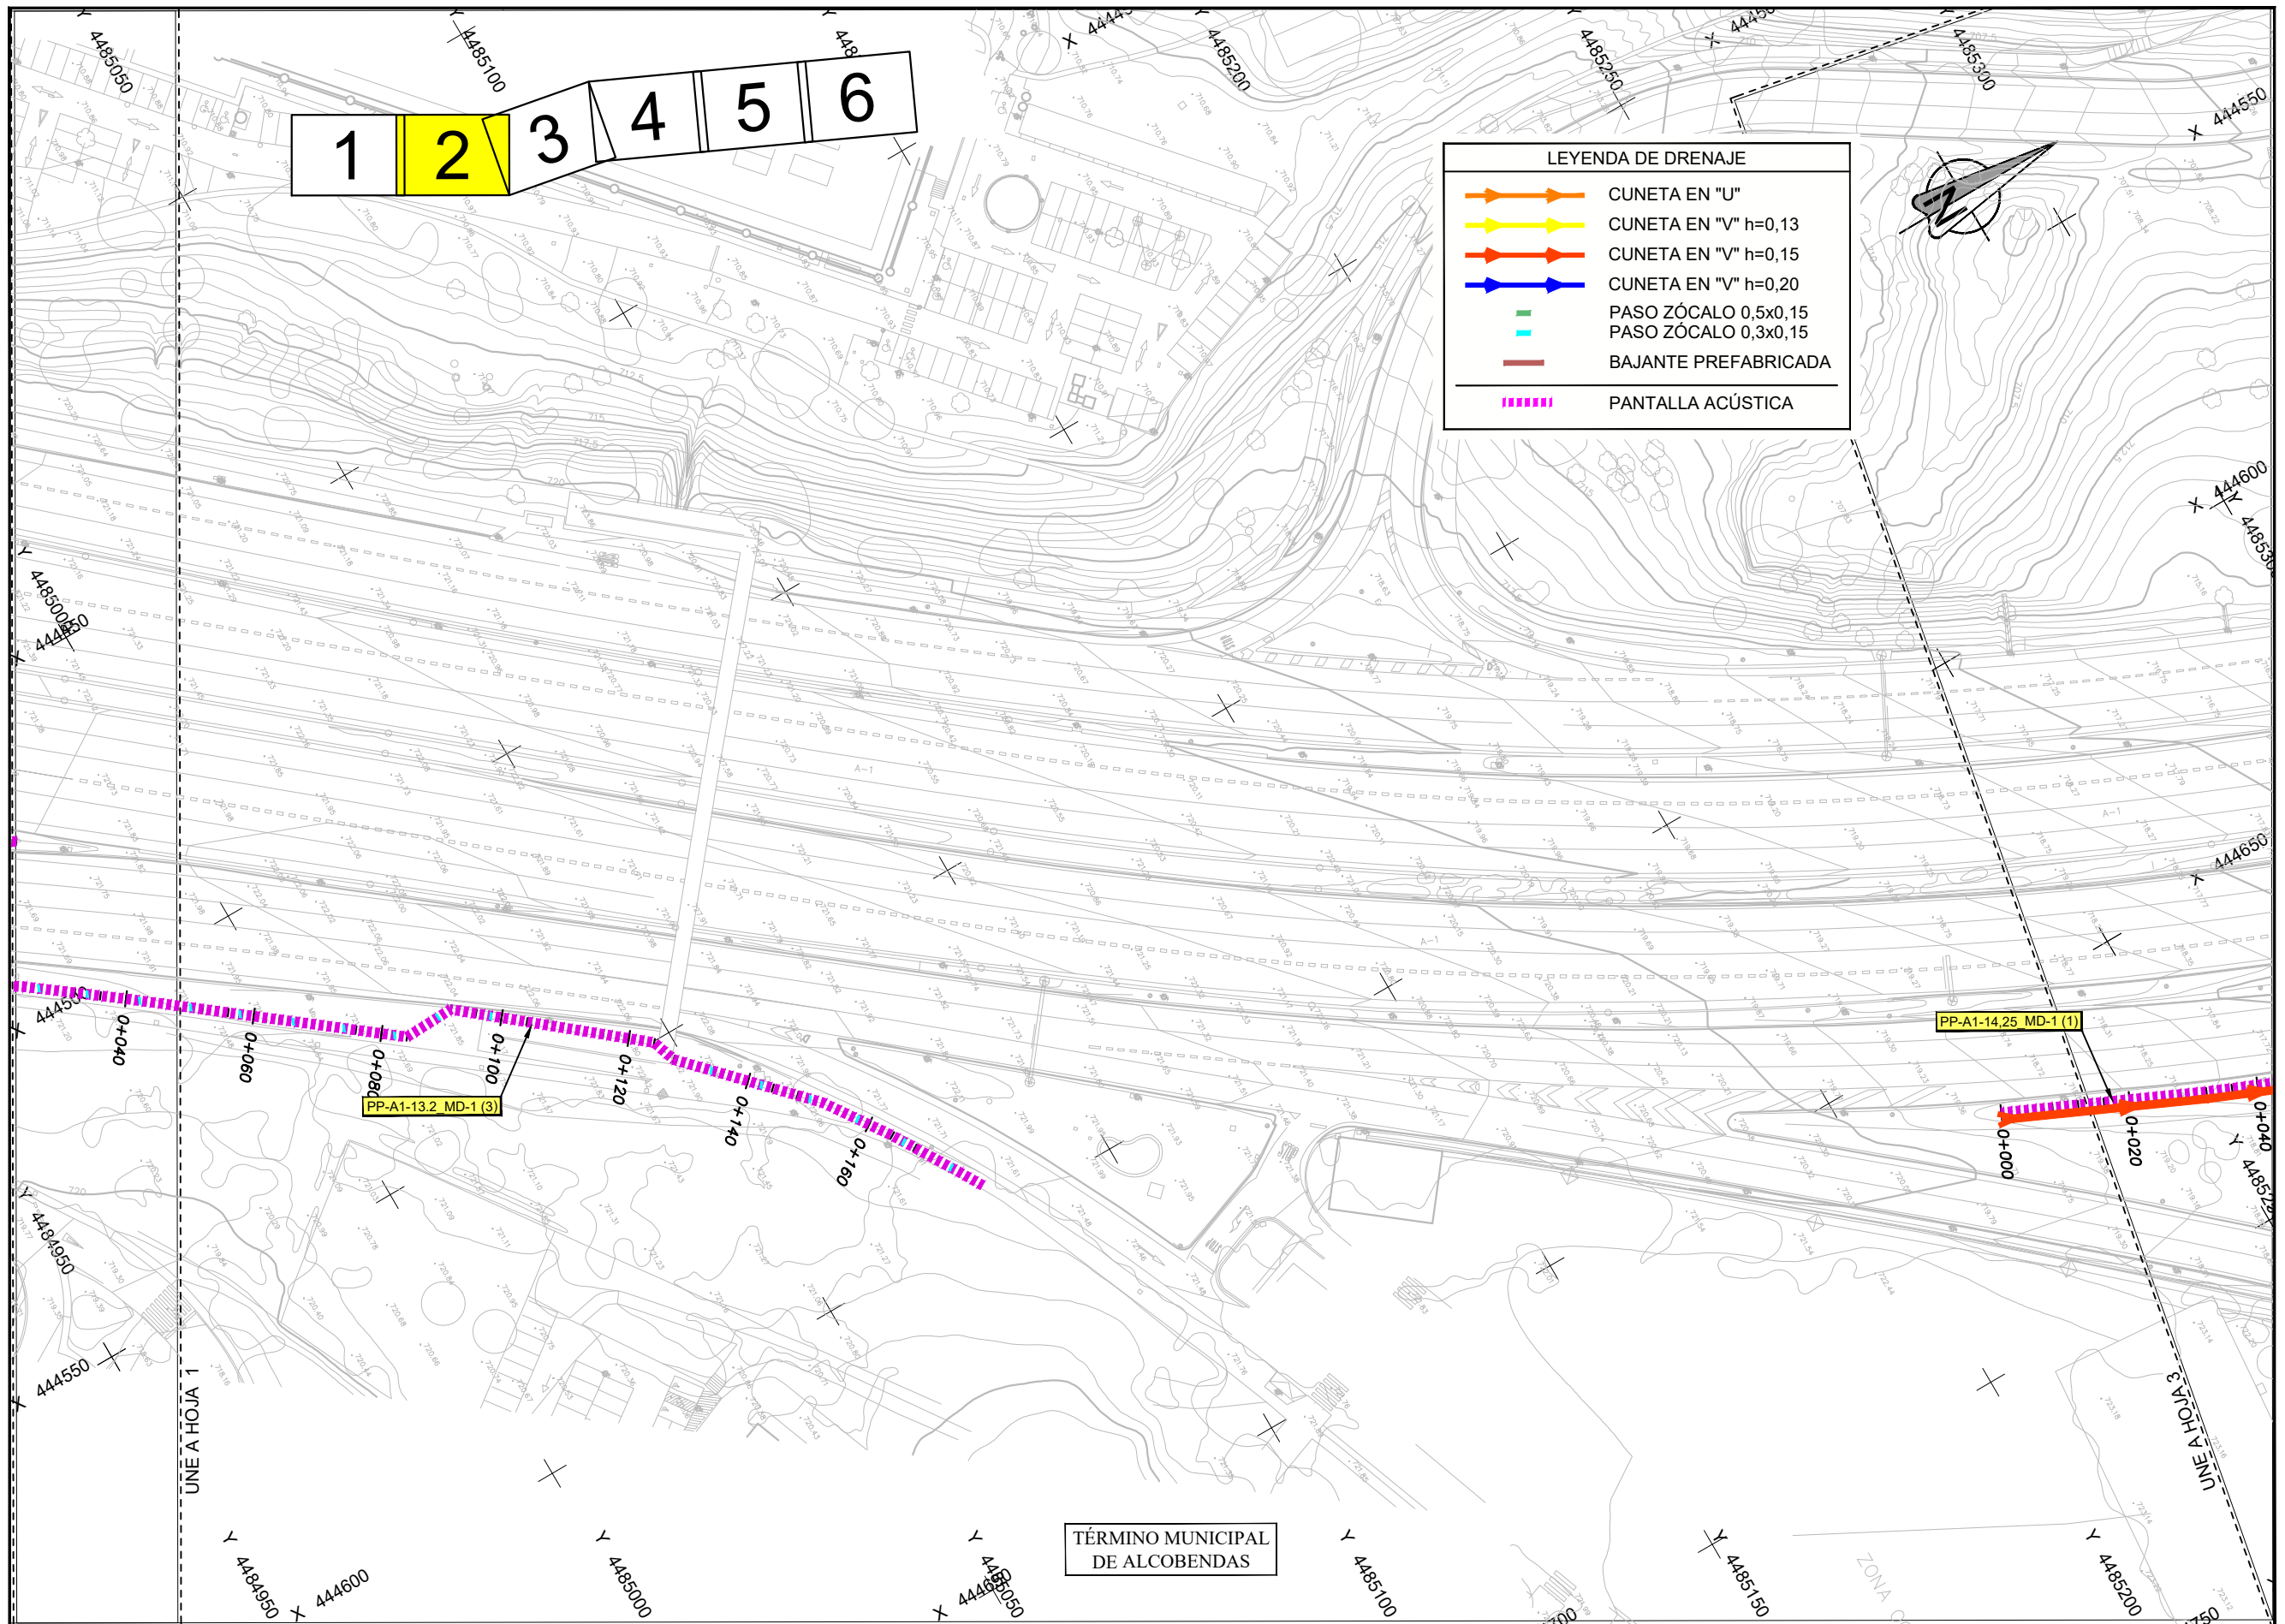


LEYENDA DE DRENAJE


	CUNETA EN "U"
	CUNETA EN "V" h=0,13
	CUNETA EN "V" h=0,15
	CUNETA EN "V" h=0,20
	PASO ZÓCALO 0,5x0,15
	PASO ZÓCALO 0,3x0,15
	BAJANTE PREFABRICADA
	PANTALLA ACÚSTICA

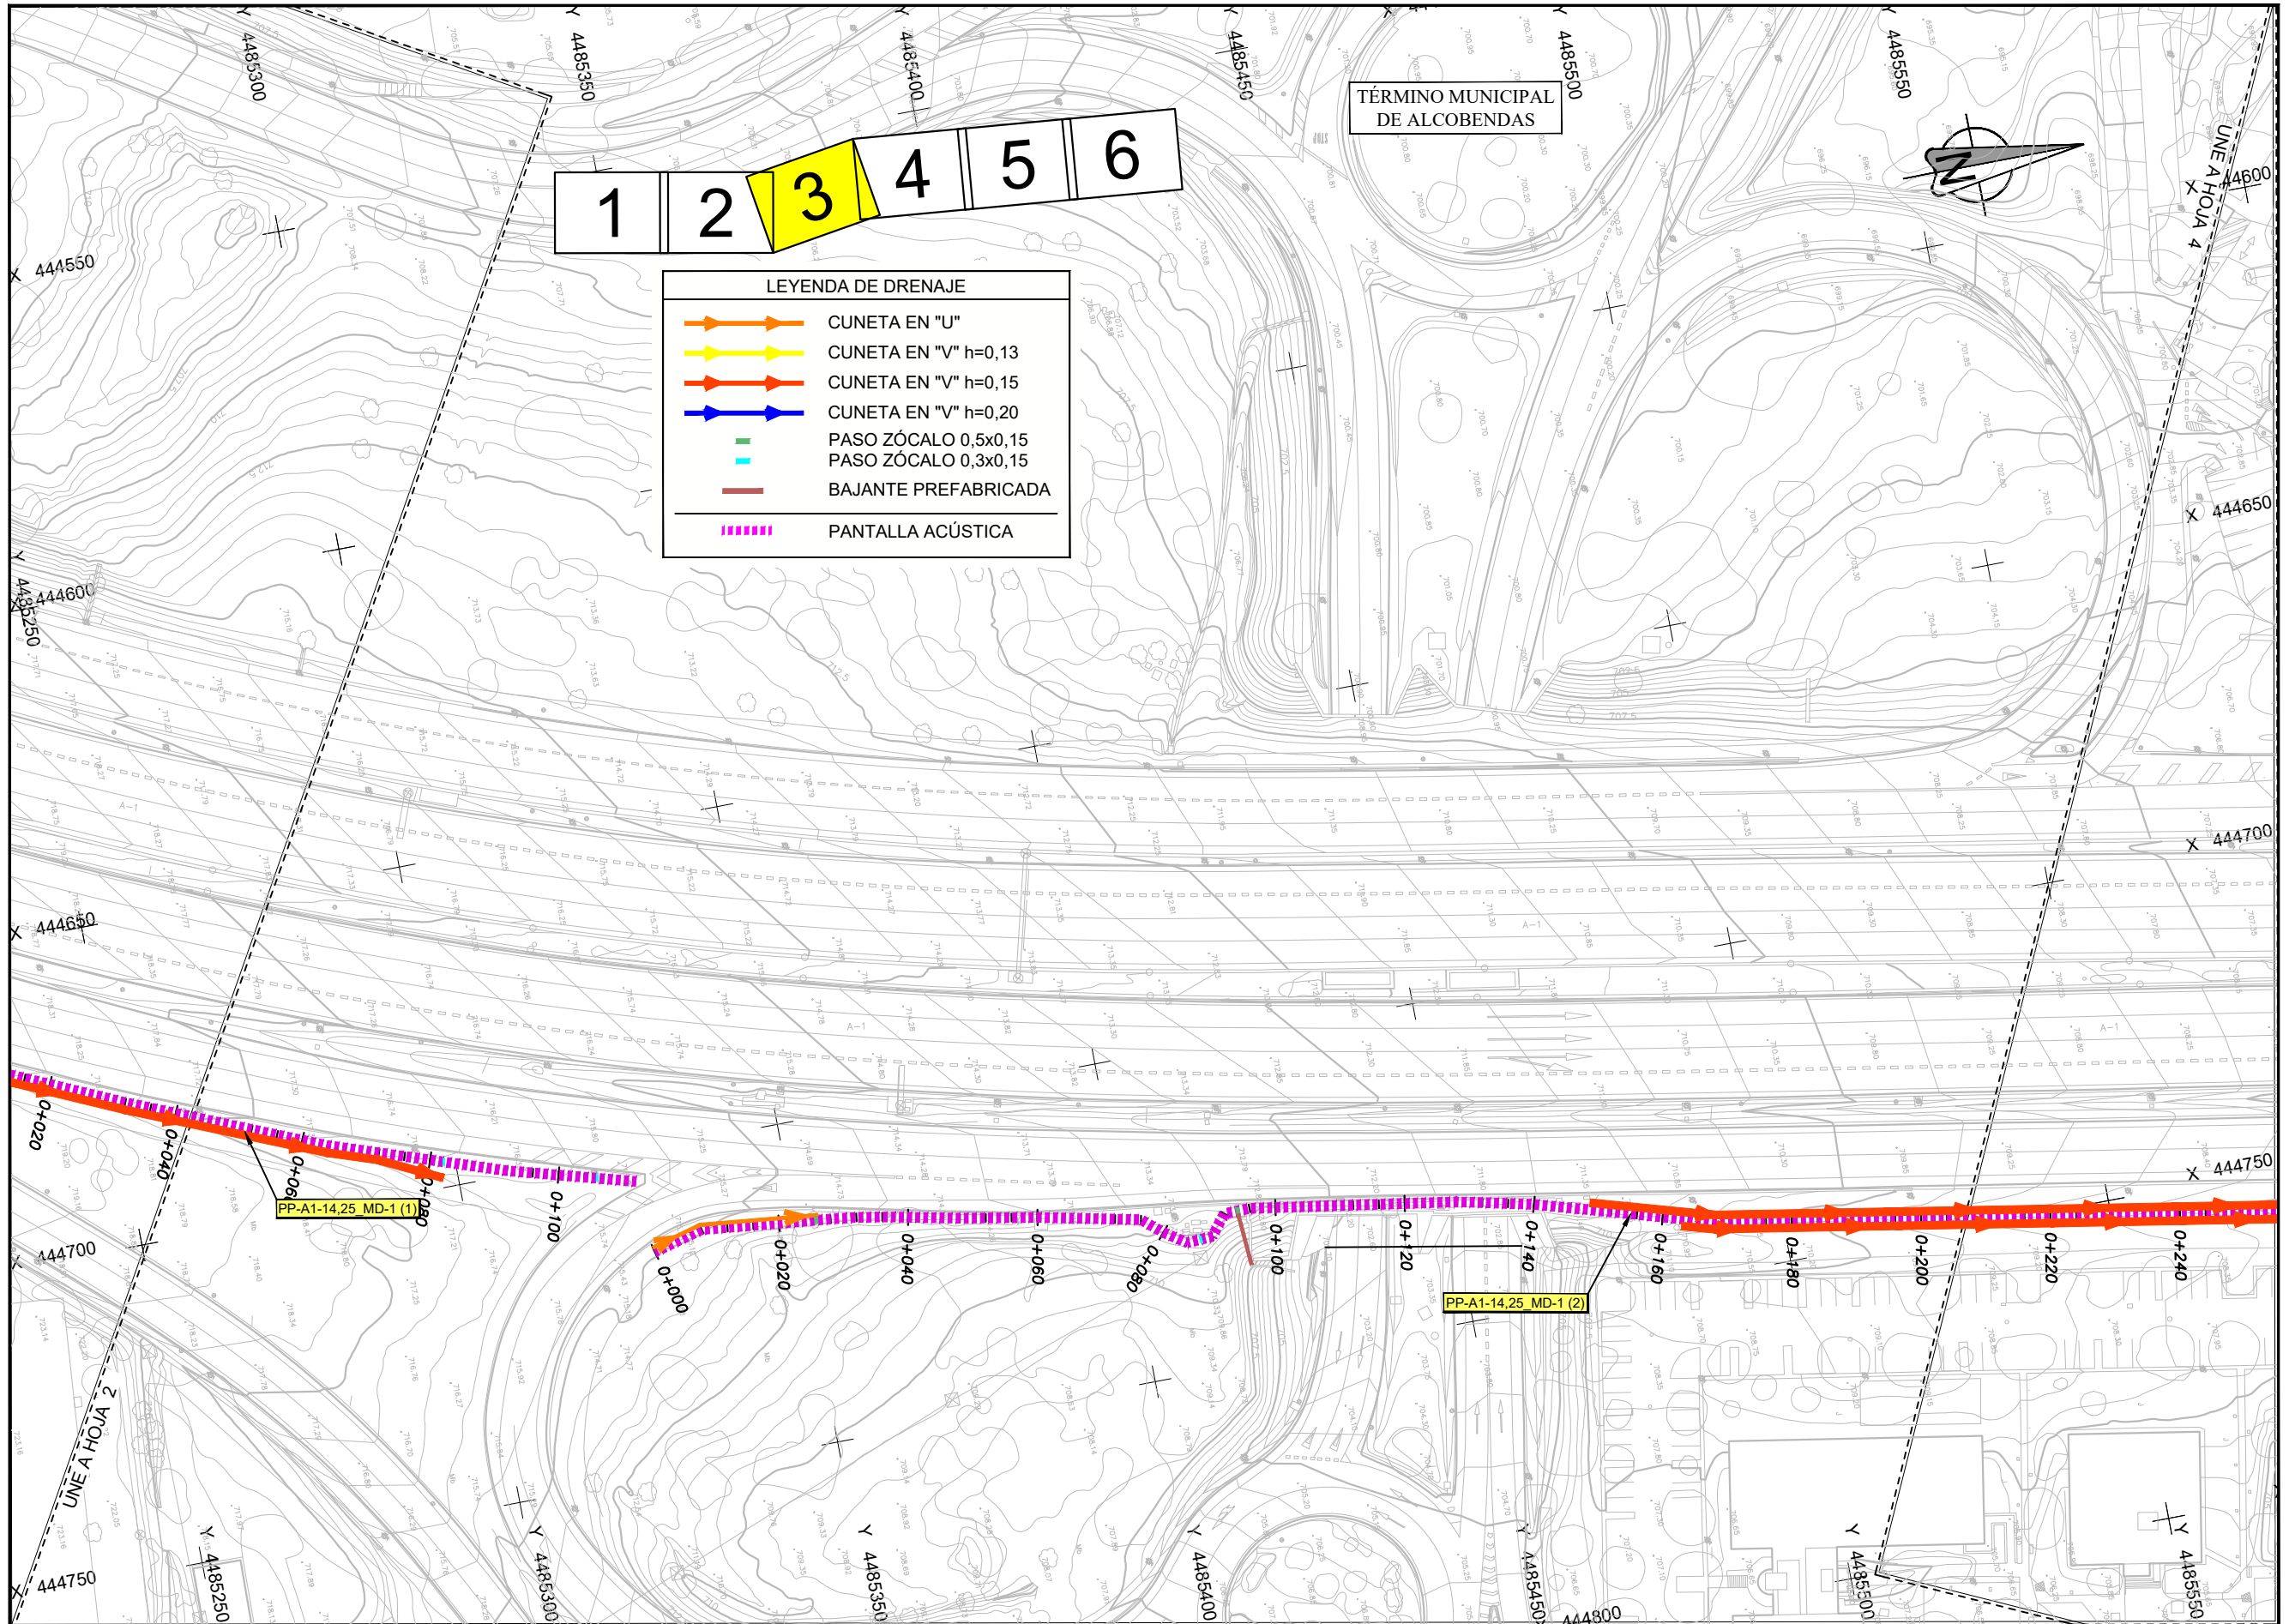

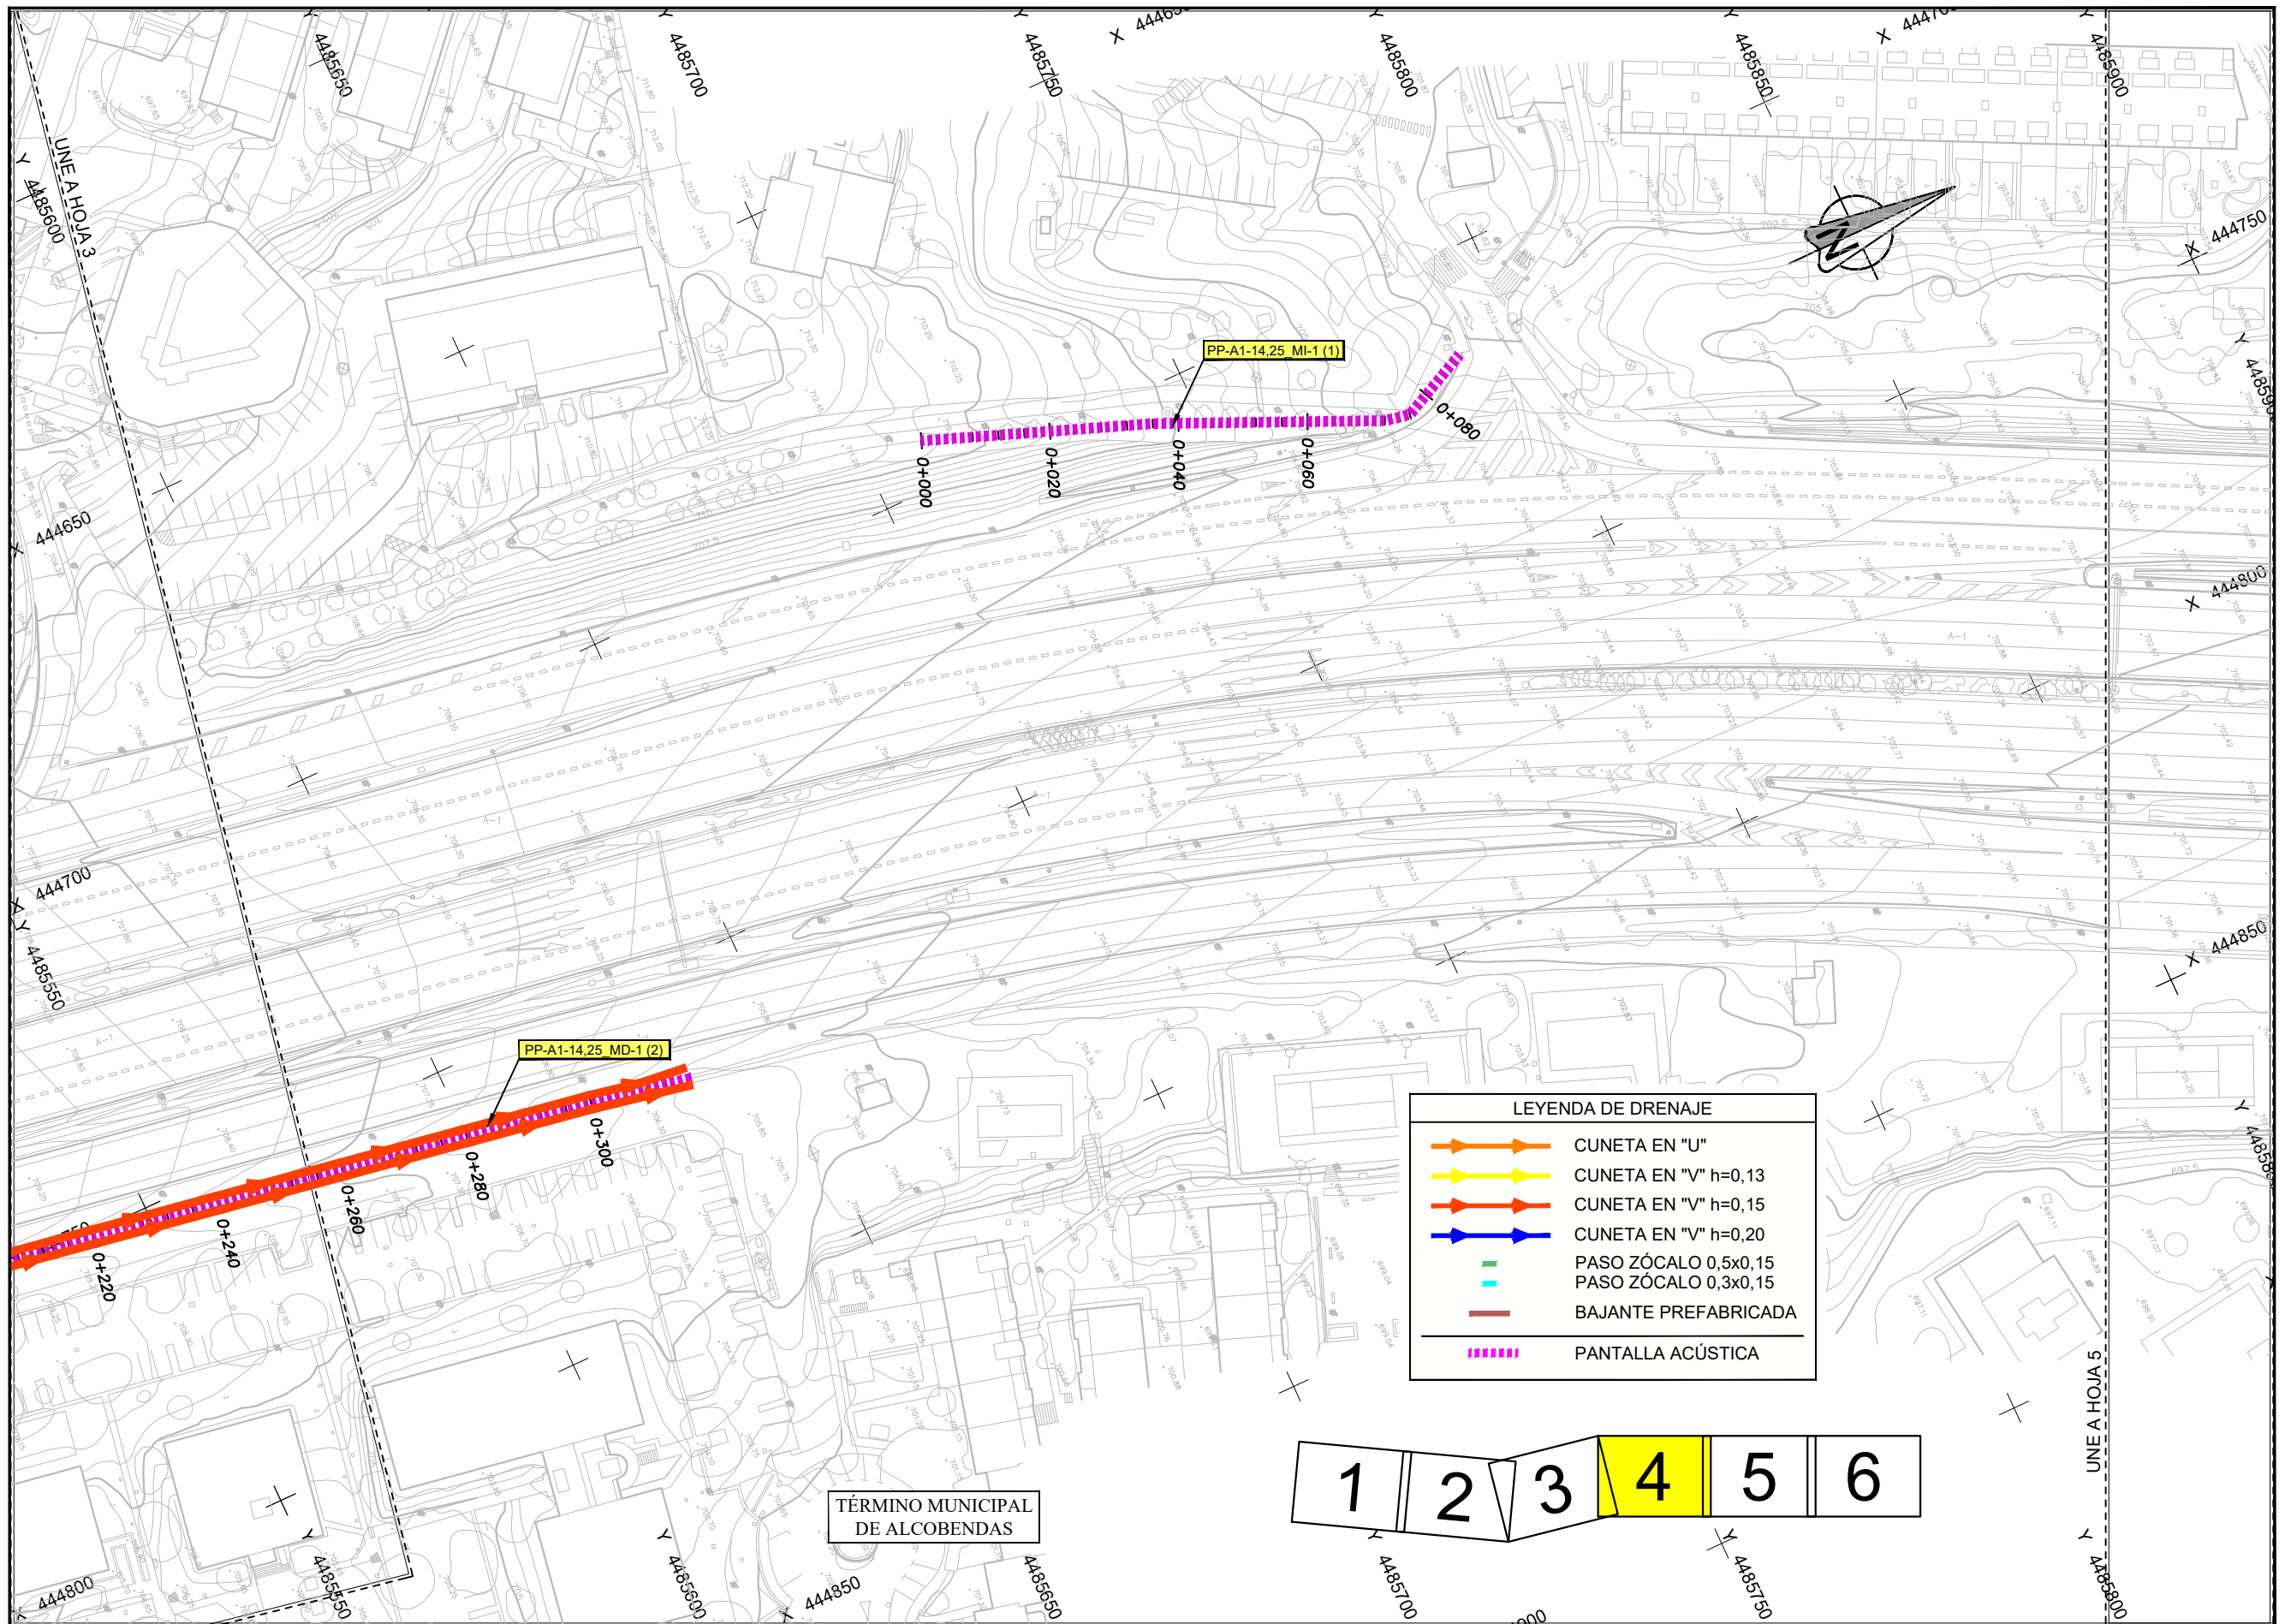

LEYENDA DE DRENAJE	
	CUNETA EN "U"
	CUNETA EN "V" h=0,13
	CUNETA EN "V" h=0,15
	CUNETA EN "V" h=0,20
	PASO ZÓCALO 0,5x0,15
	PASO ZÓCALO 0,3x0,15
	BAJANTE PREFABRICADA
	PANTALLA ACÚSTICA

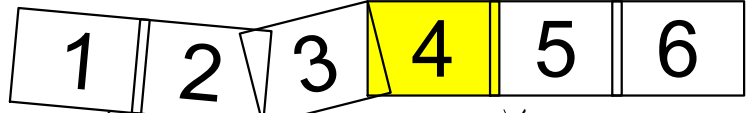

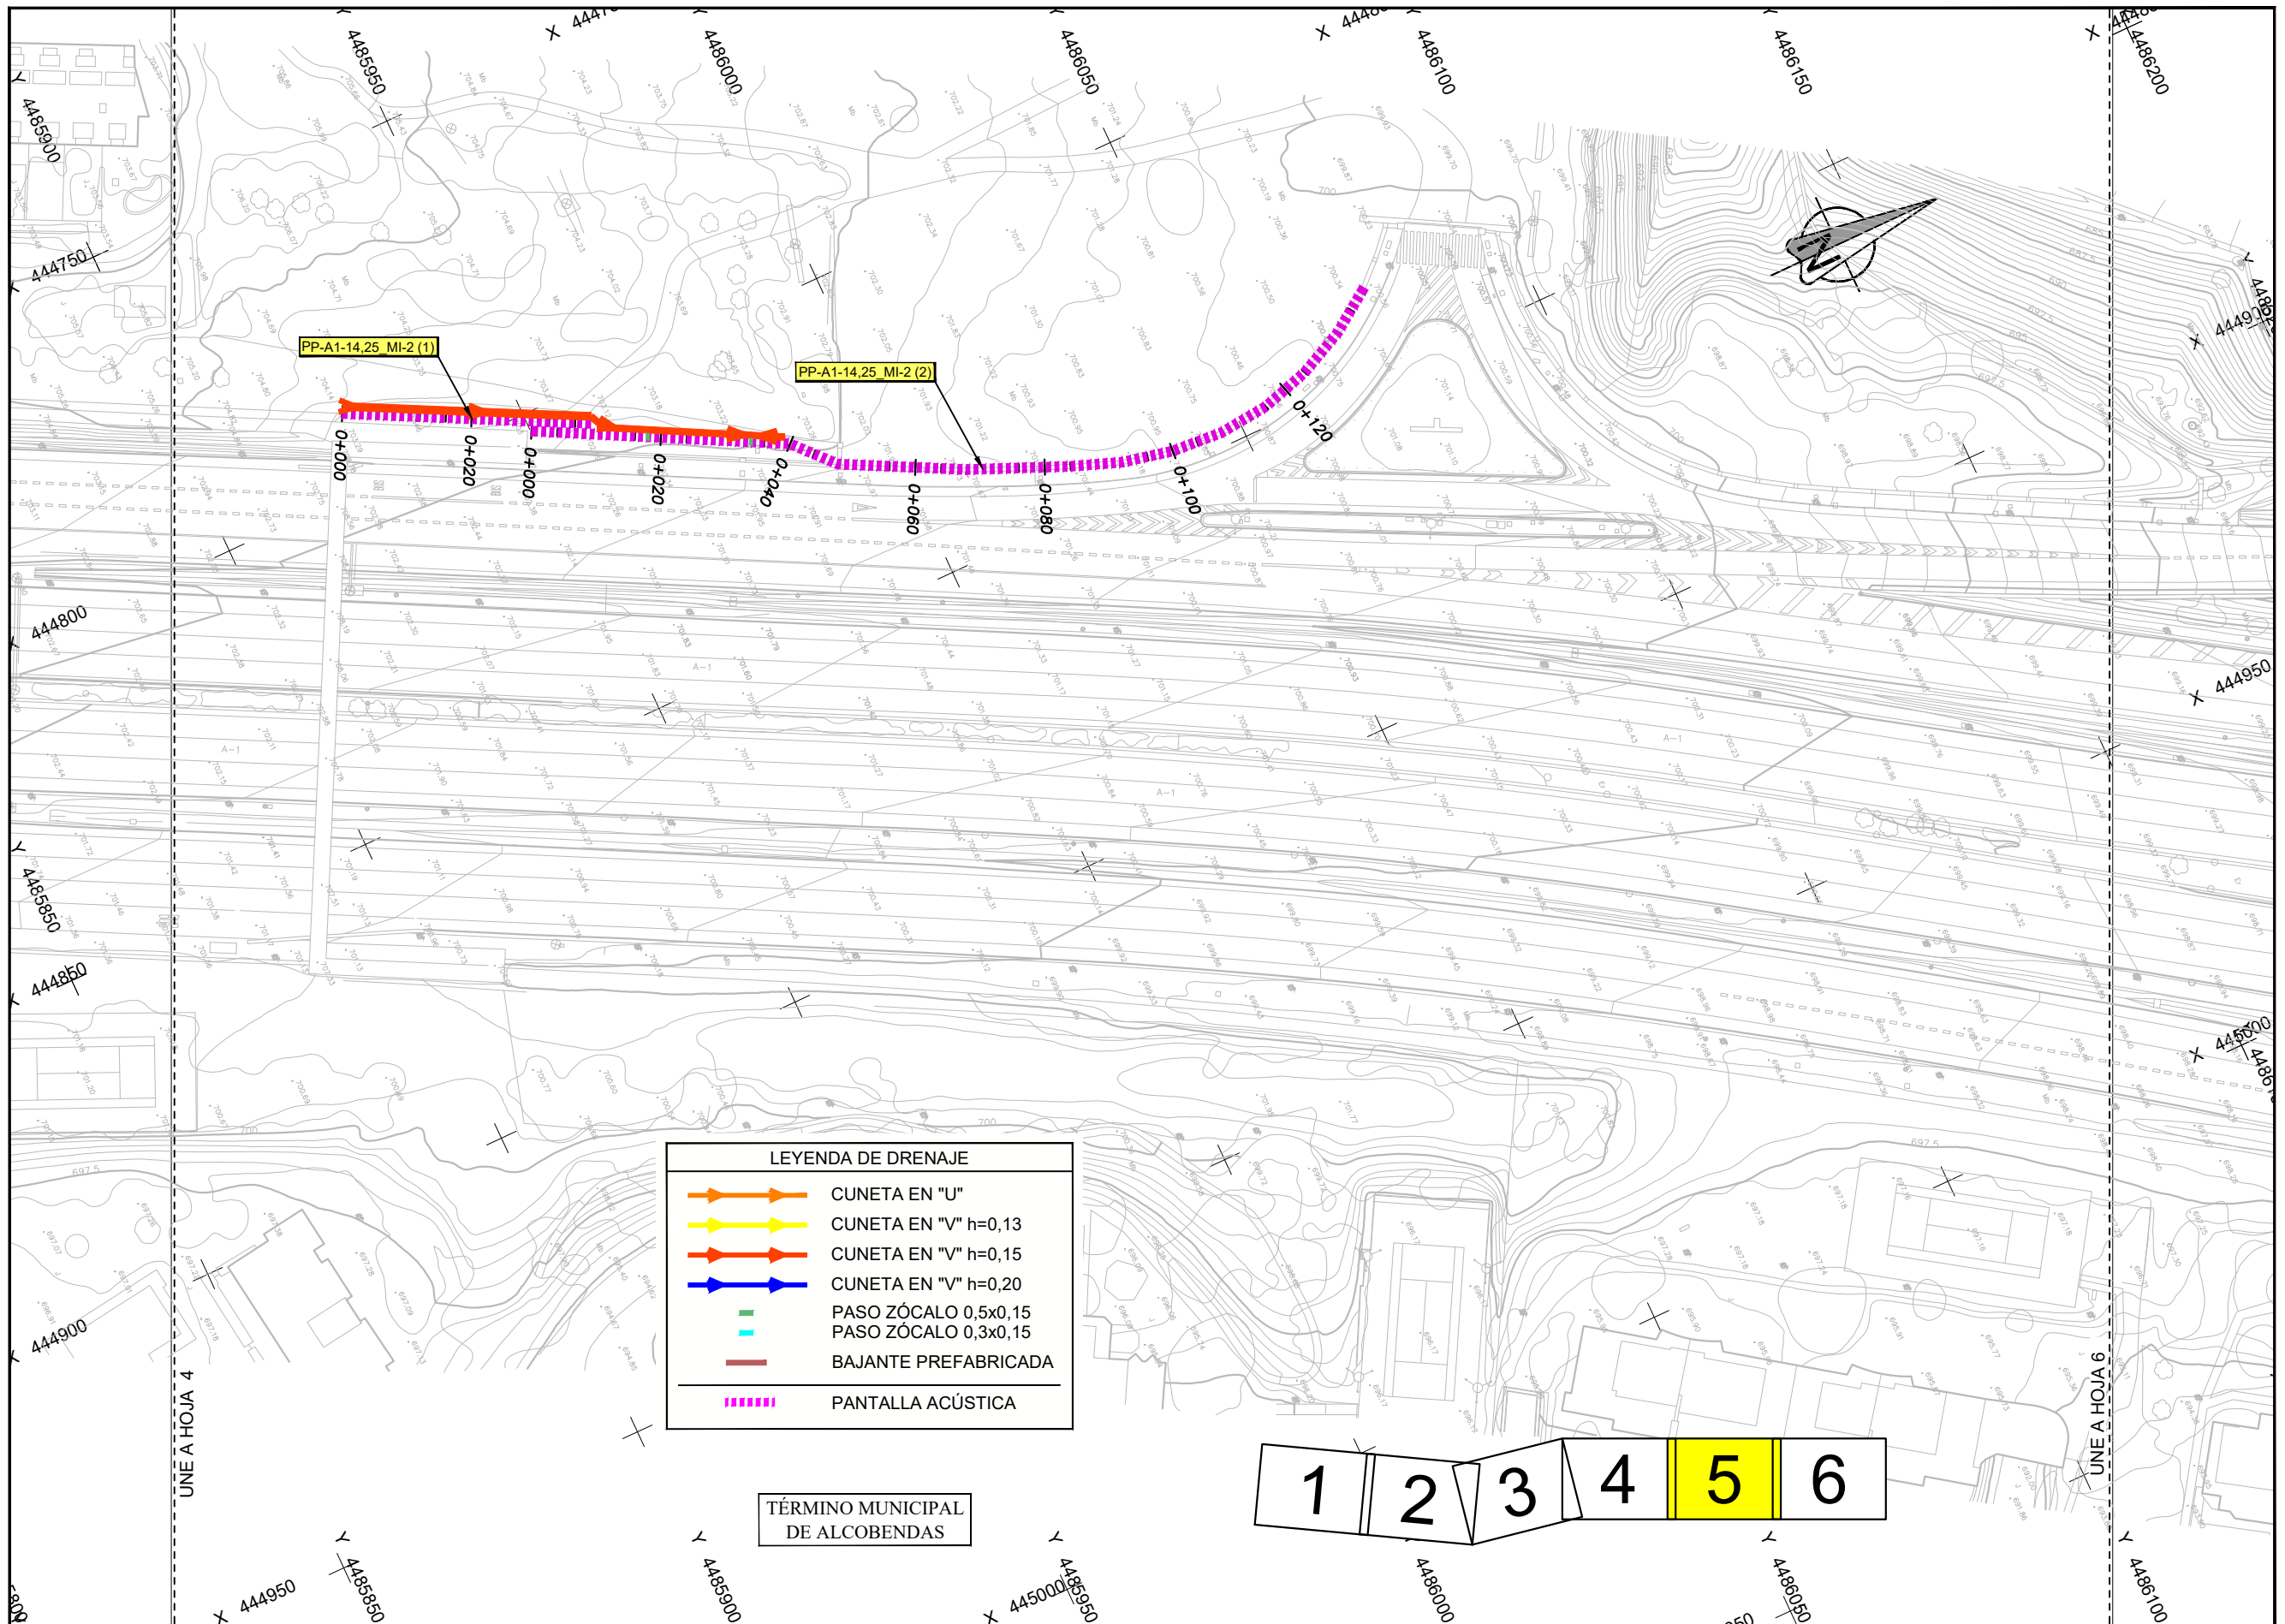



PP-A1-14.25 MI-2 (1)

PP-A1-14.25 MI-2 (2)

LEYENDA DE DRENAJE	
	CUNETA EN "U"
	CUNETA EN "V" h=0,13
	CUNETA EN "V" h=0,15
	CUNETA EN "V" h=0,20
	PASO ZÓCALO 0,5x0,15
	PASO ZÓCALO 0,3x0,15
	BAJANTE PREFABRICADA
	PANTALLA ACÚSTICA

TÉRMINO MUNICIPAL DE ALCOBENDAS

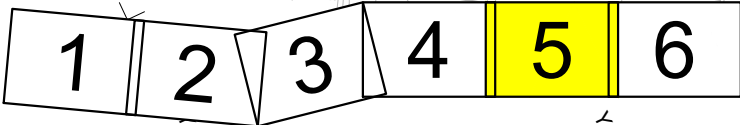

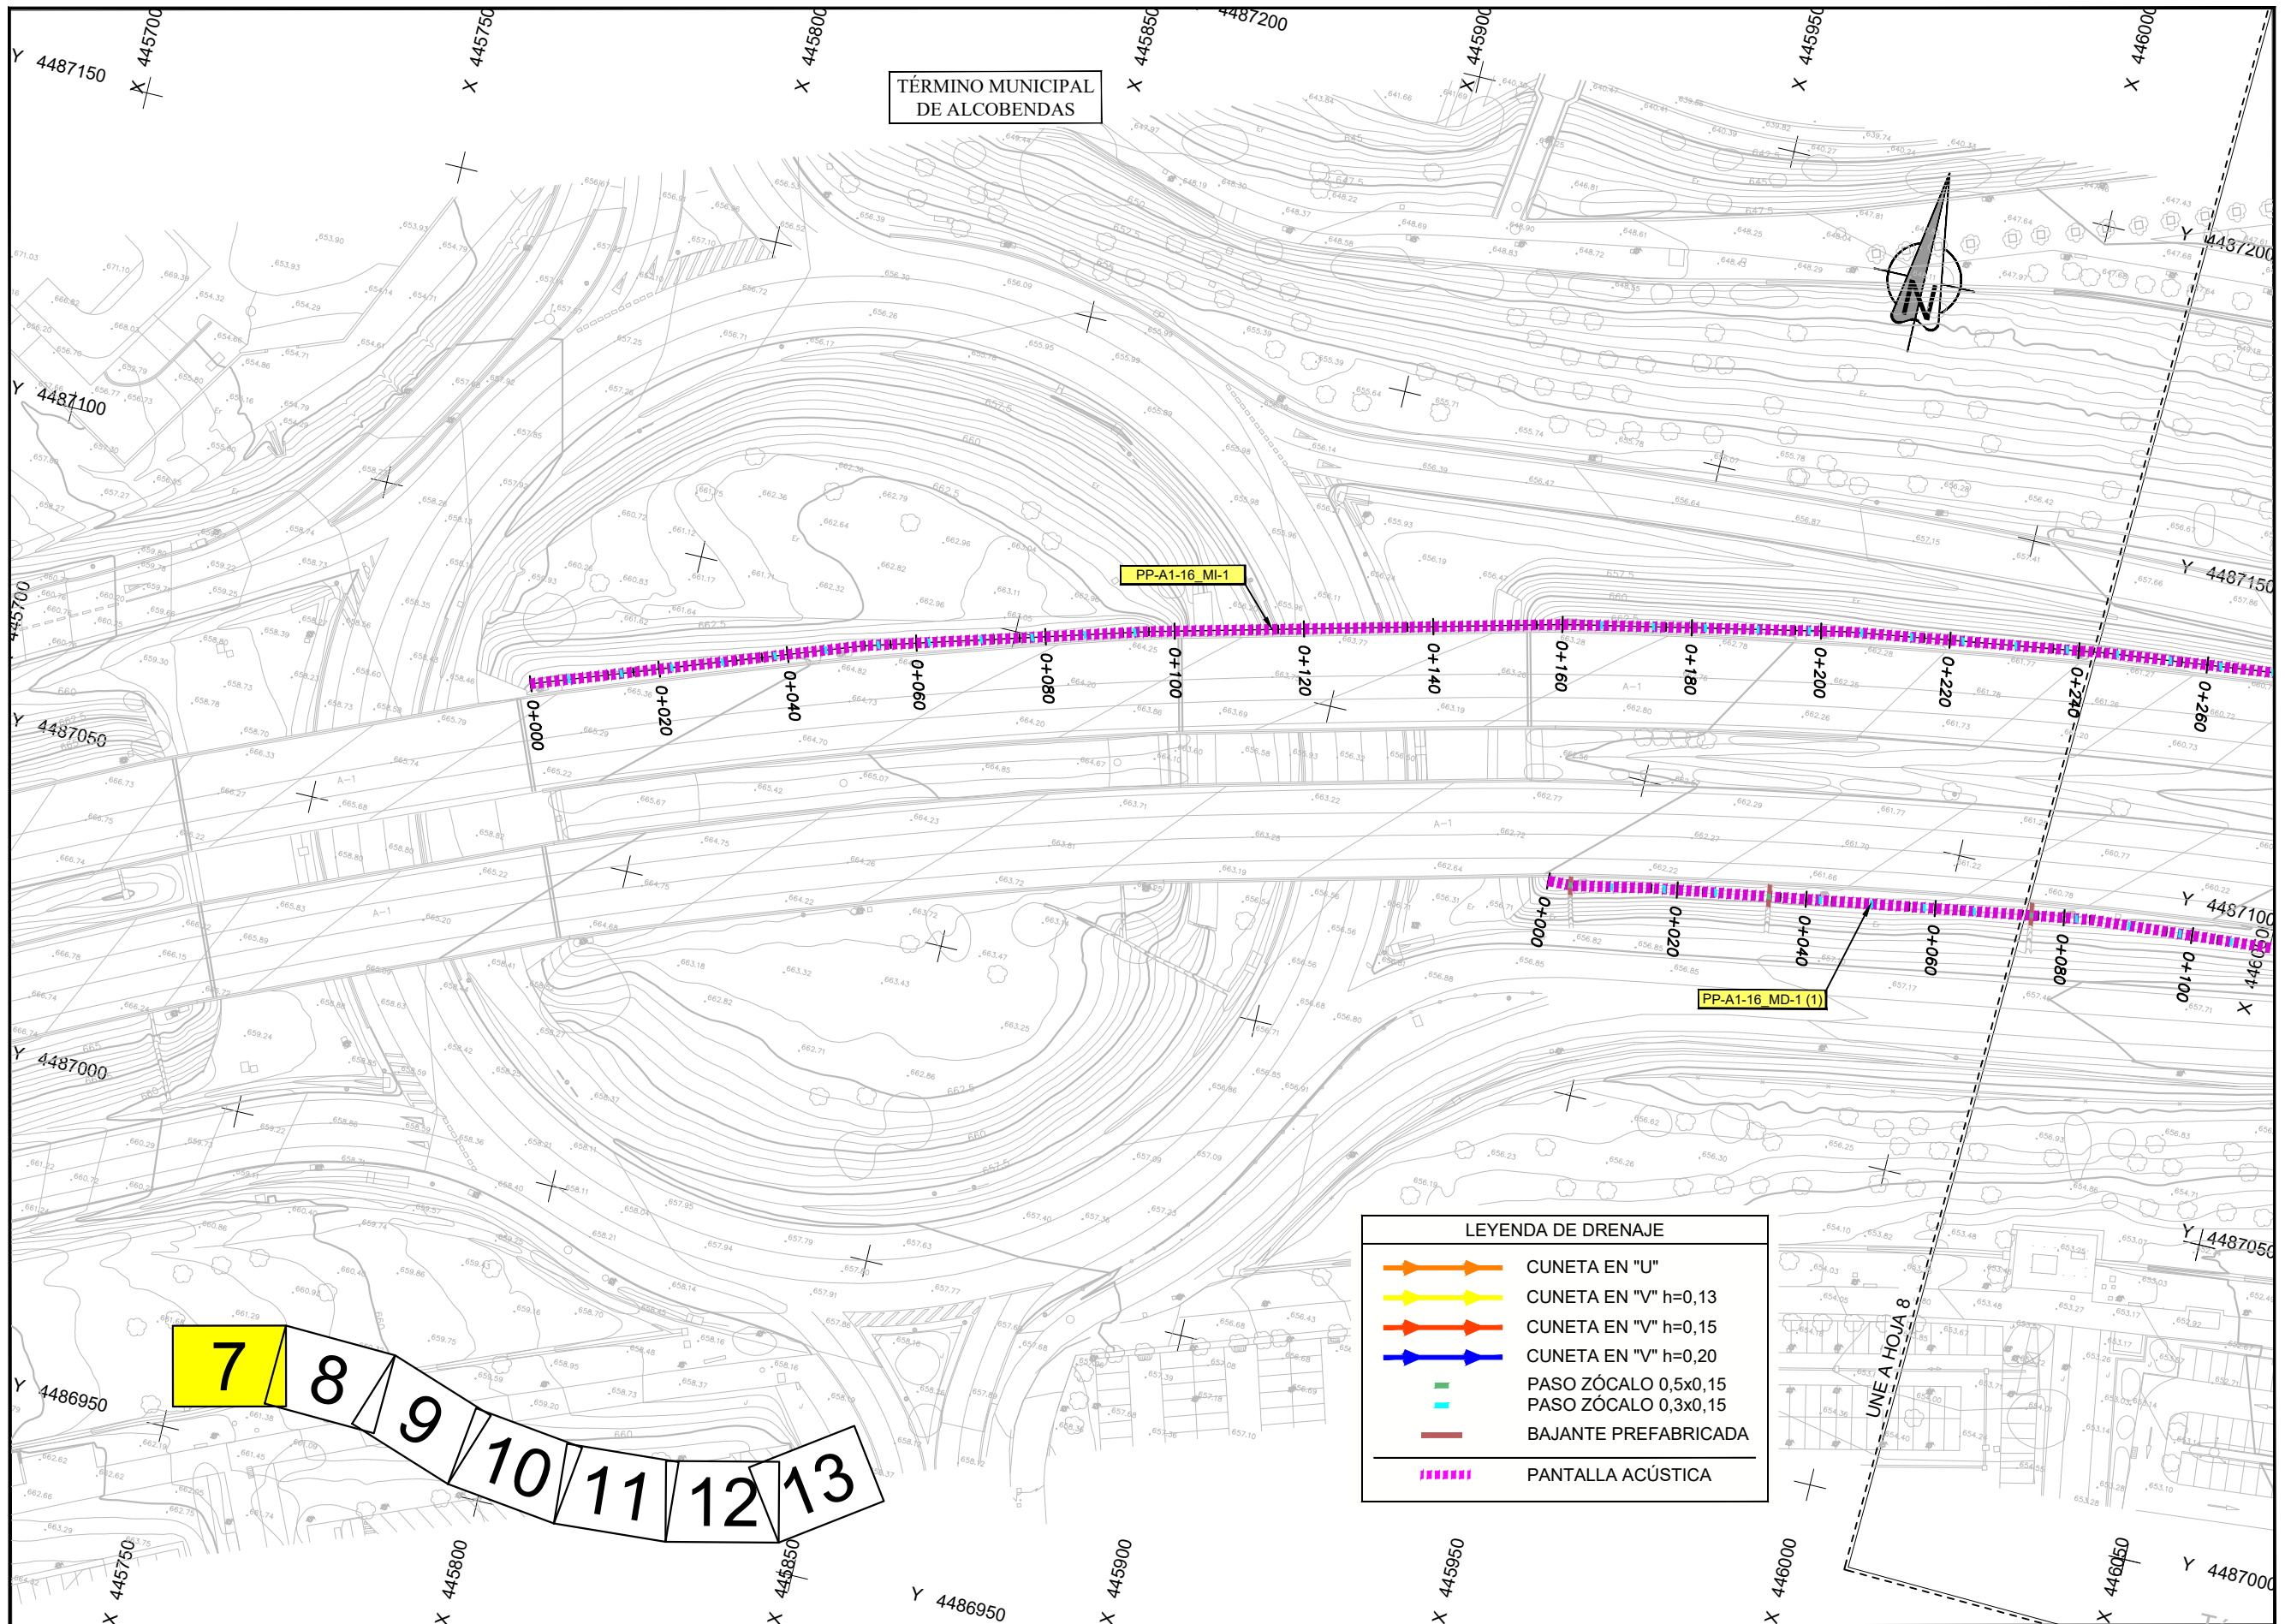


TÉRMINO MUNICIPAL DE ALCOBENDAS


PP-A1-16 MI-1

PP-A1-16 MD-1 (1)

7 8 9 10 11 12 13


LEYENDA DE DRENAGE	
	CUNETA EN "U"
	CUNETA EN "V" h=0,13
	CUNETA EN "V" h=0,15
	CUNETA EN "V" h=0,20
	PASO ZÓCALO 0,5x0,15
	PASO ZÓCALO 0,3x0,15
	BAJANTE PREFABRICADA
	PANTALLA ACÚSTICA

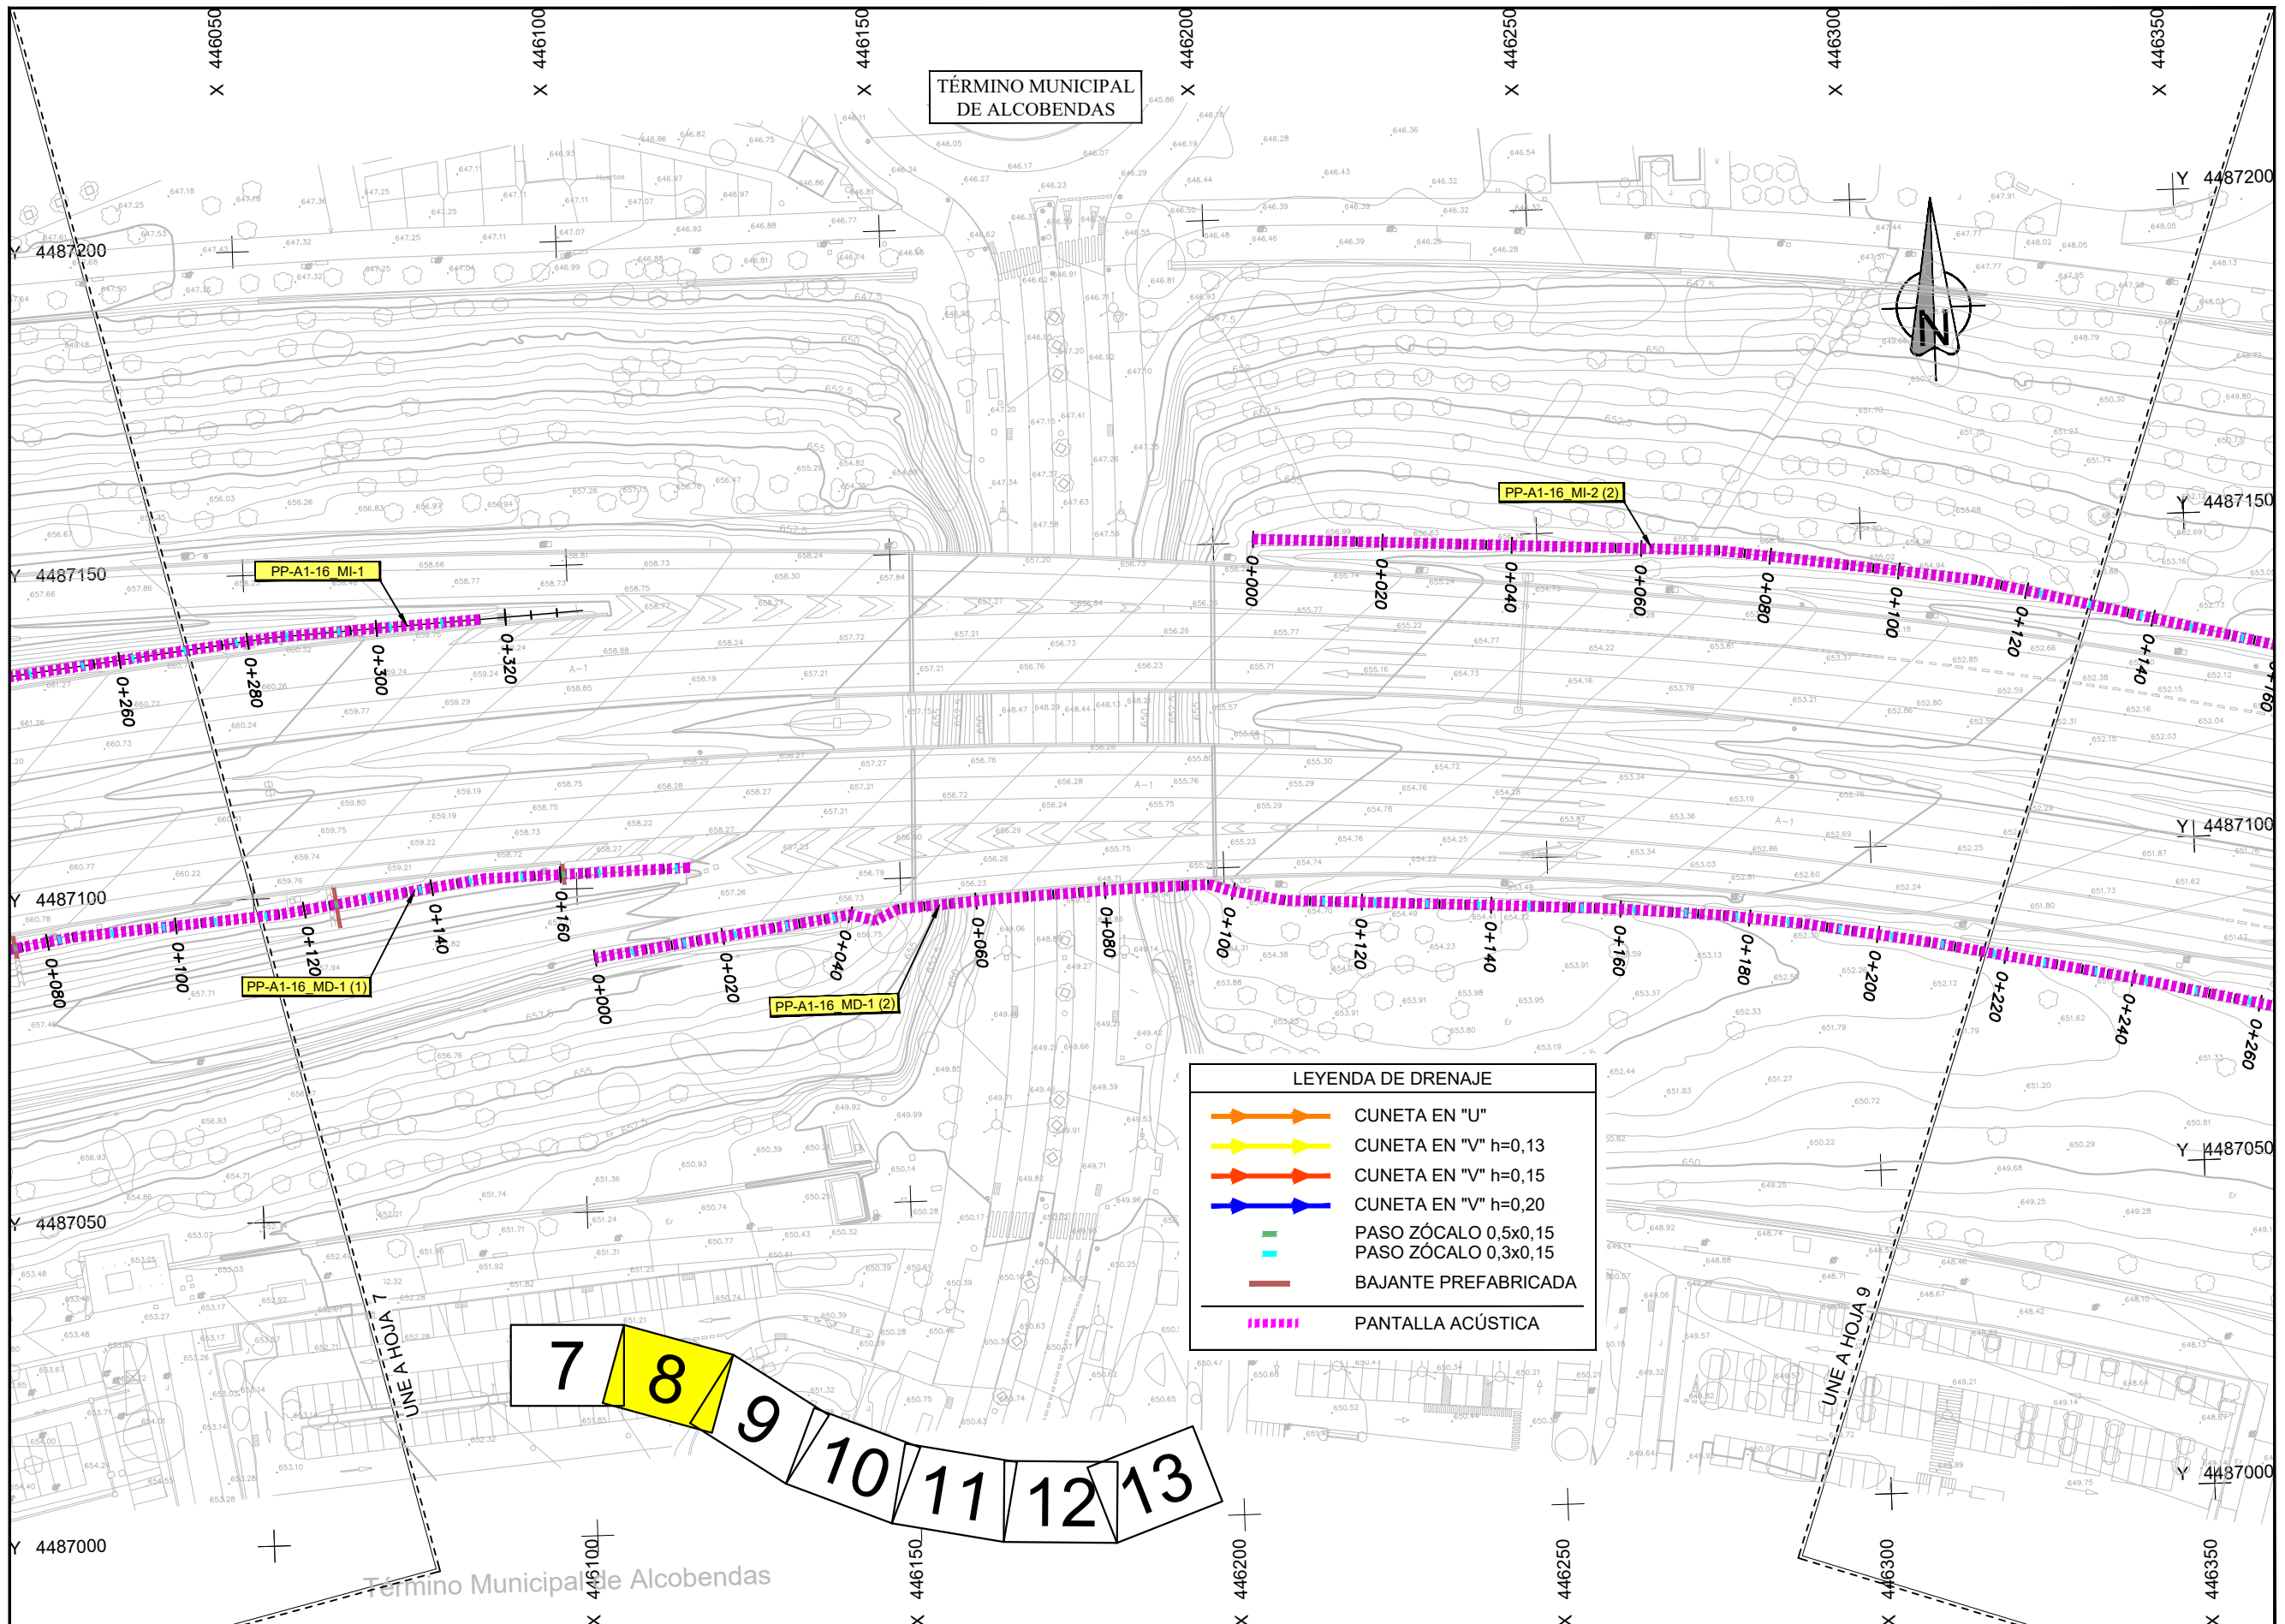

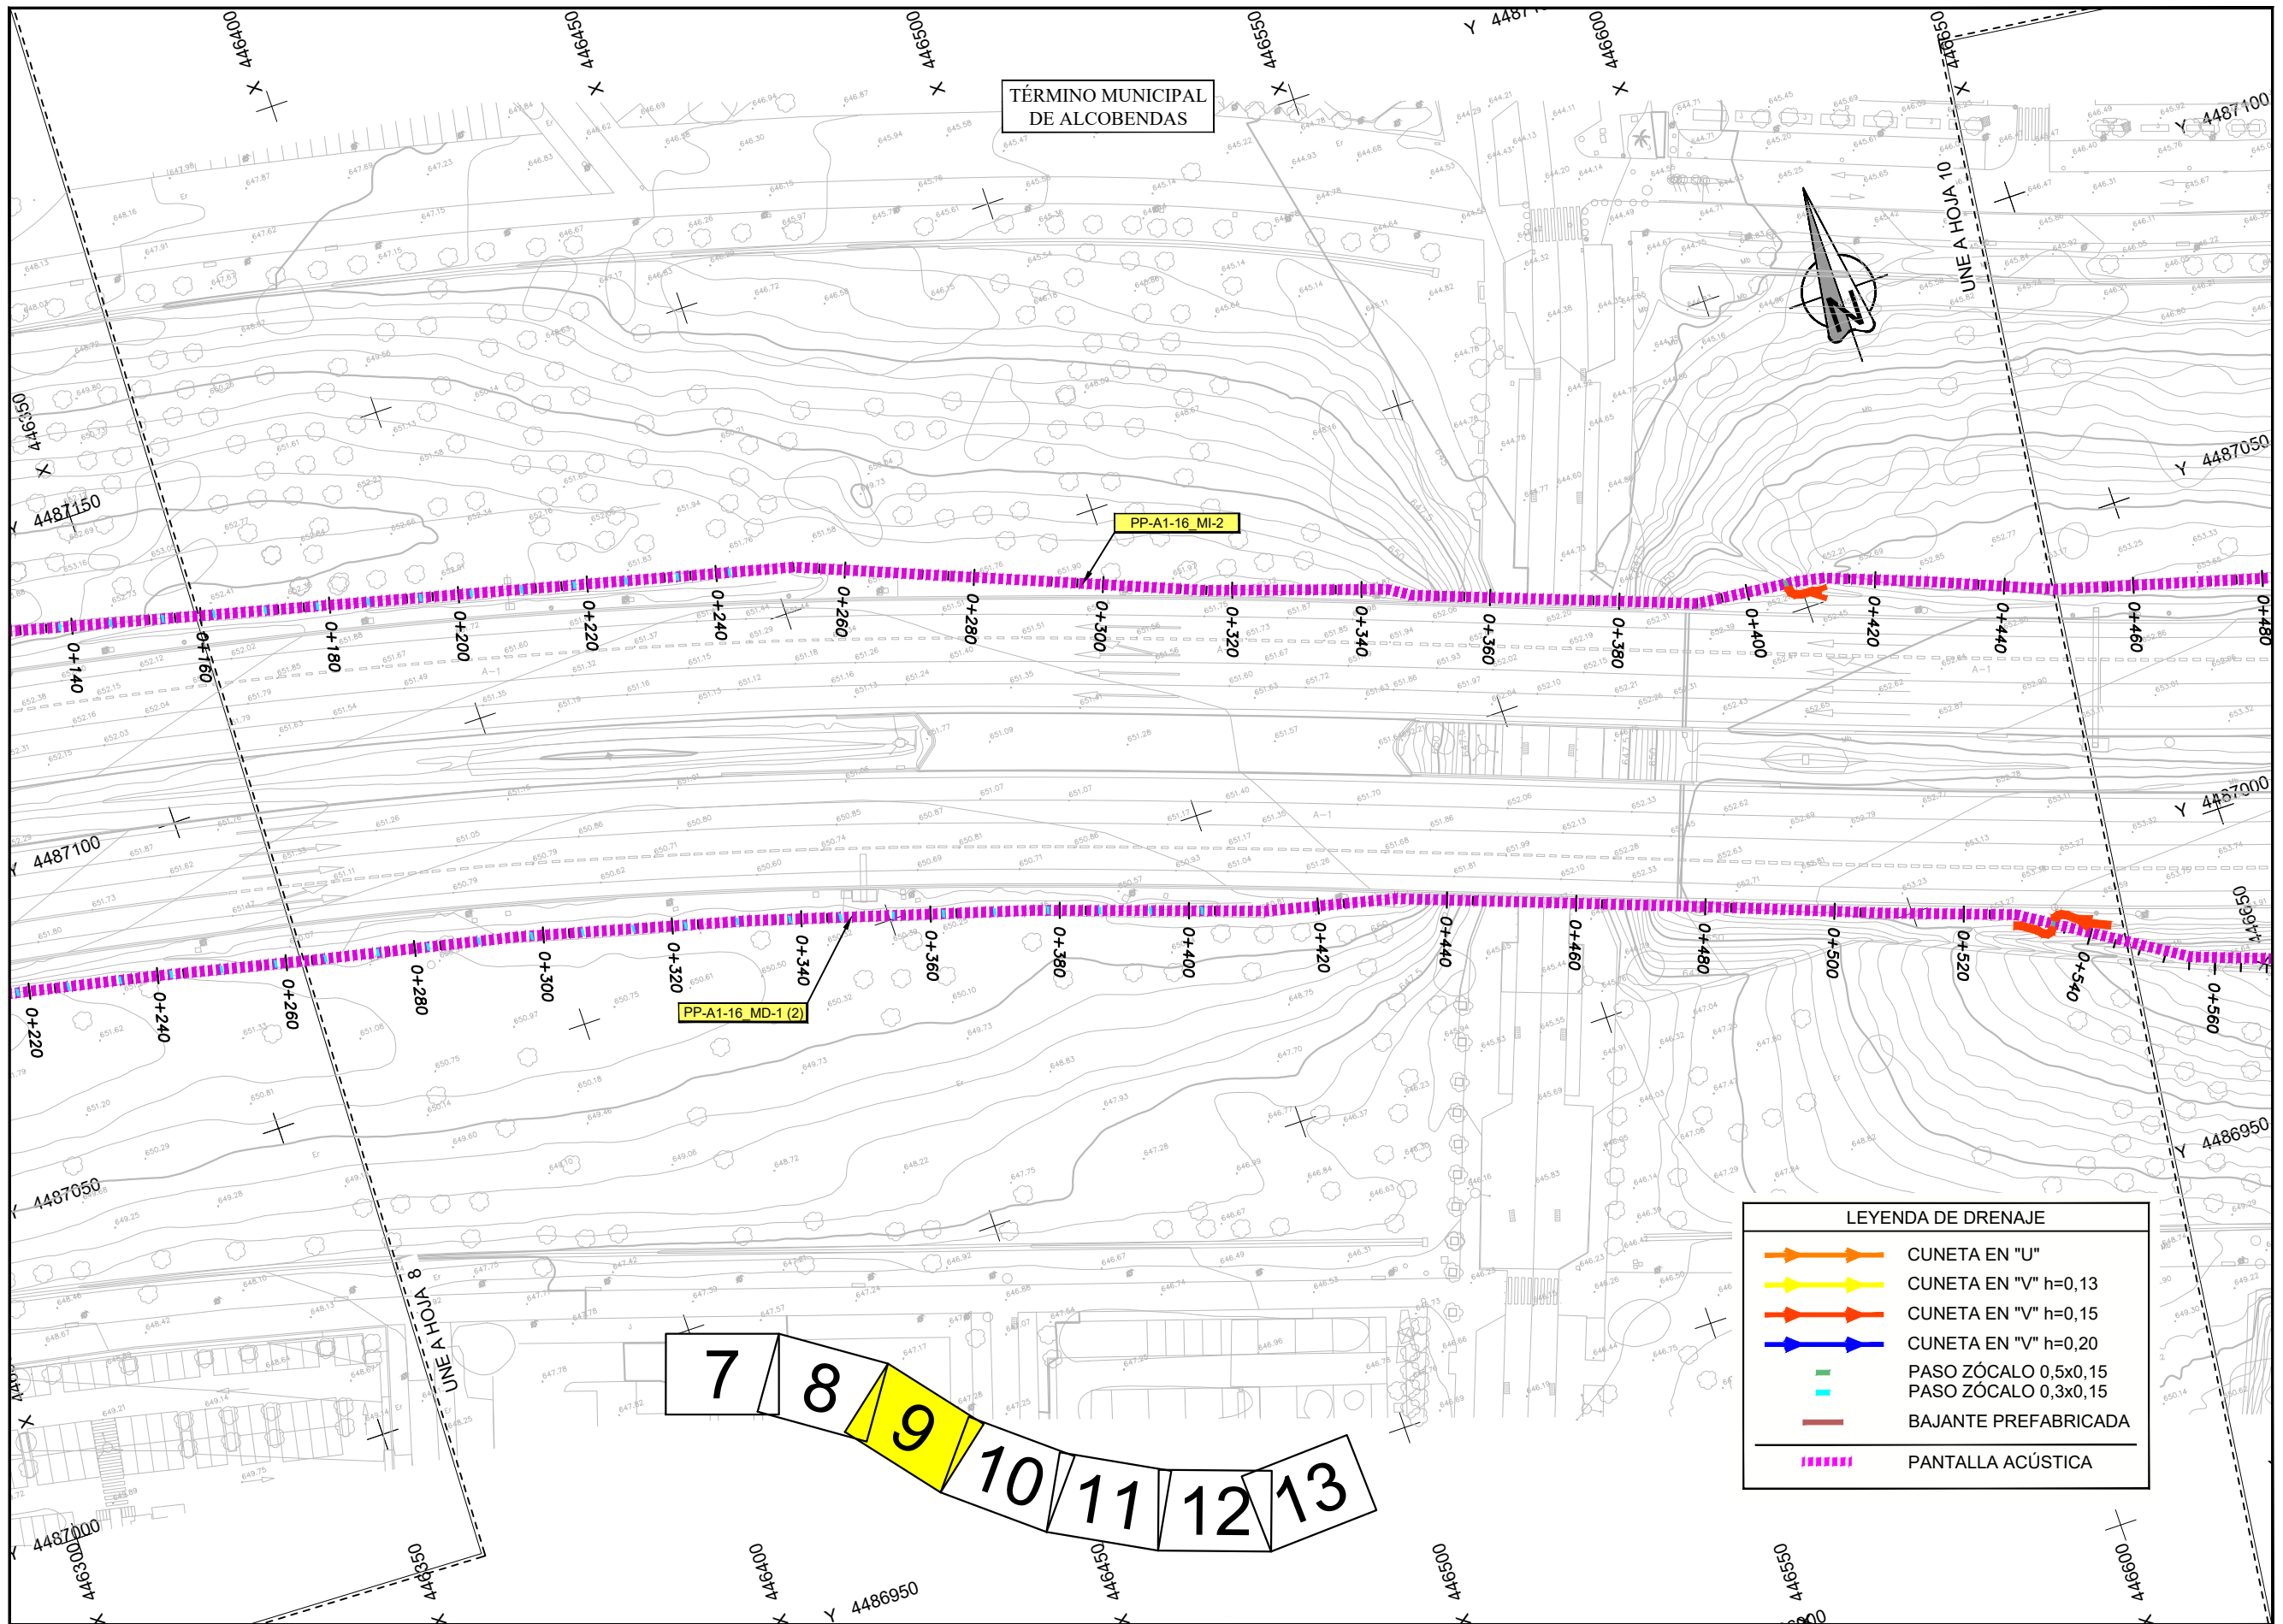

LEYENDA DE DRENAJE	
	CUNETA EN "U"
	CUNETA EN "V" h=0,13
	CUNETA EN "V" h=0,15
	CUNETA EN "V" h=0,20
	PASO ZÓCALO 0,5x0,15
	PASO ZÓCALO 0,3x0,15
	BAJANTE PREFABRICADA
	PANTALLA ACÚSTICA

7 8 9 10 11 12 13

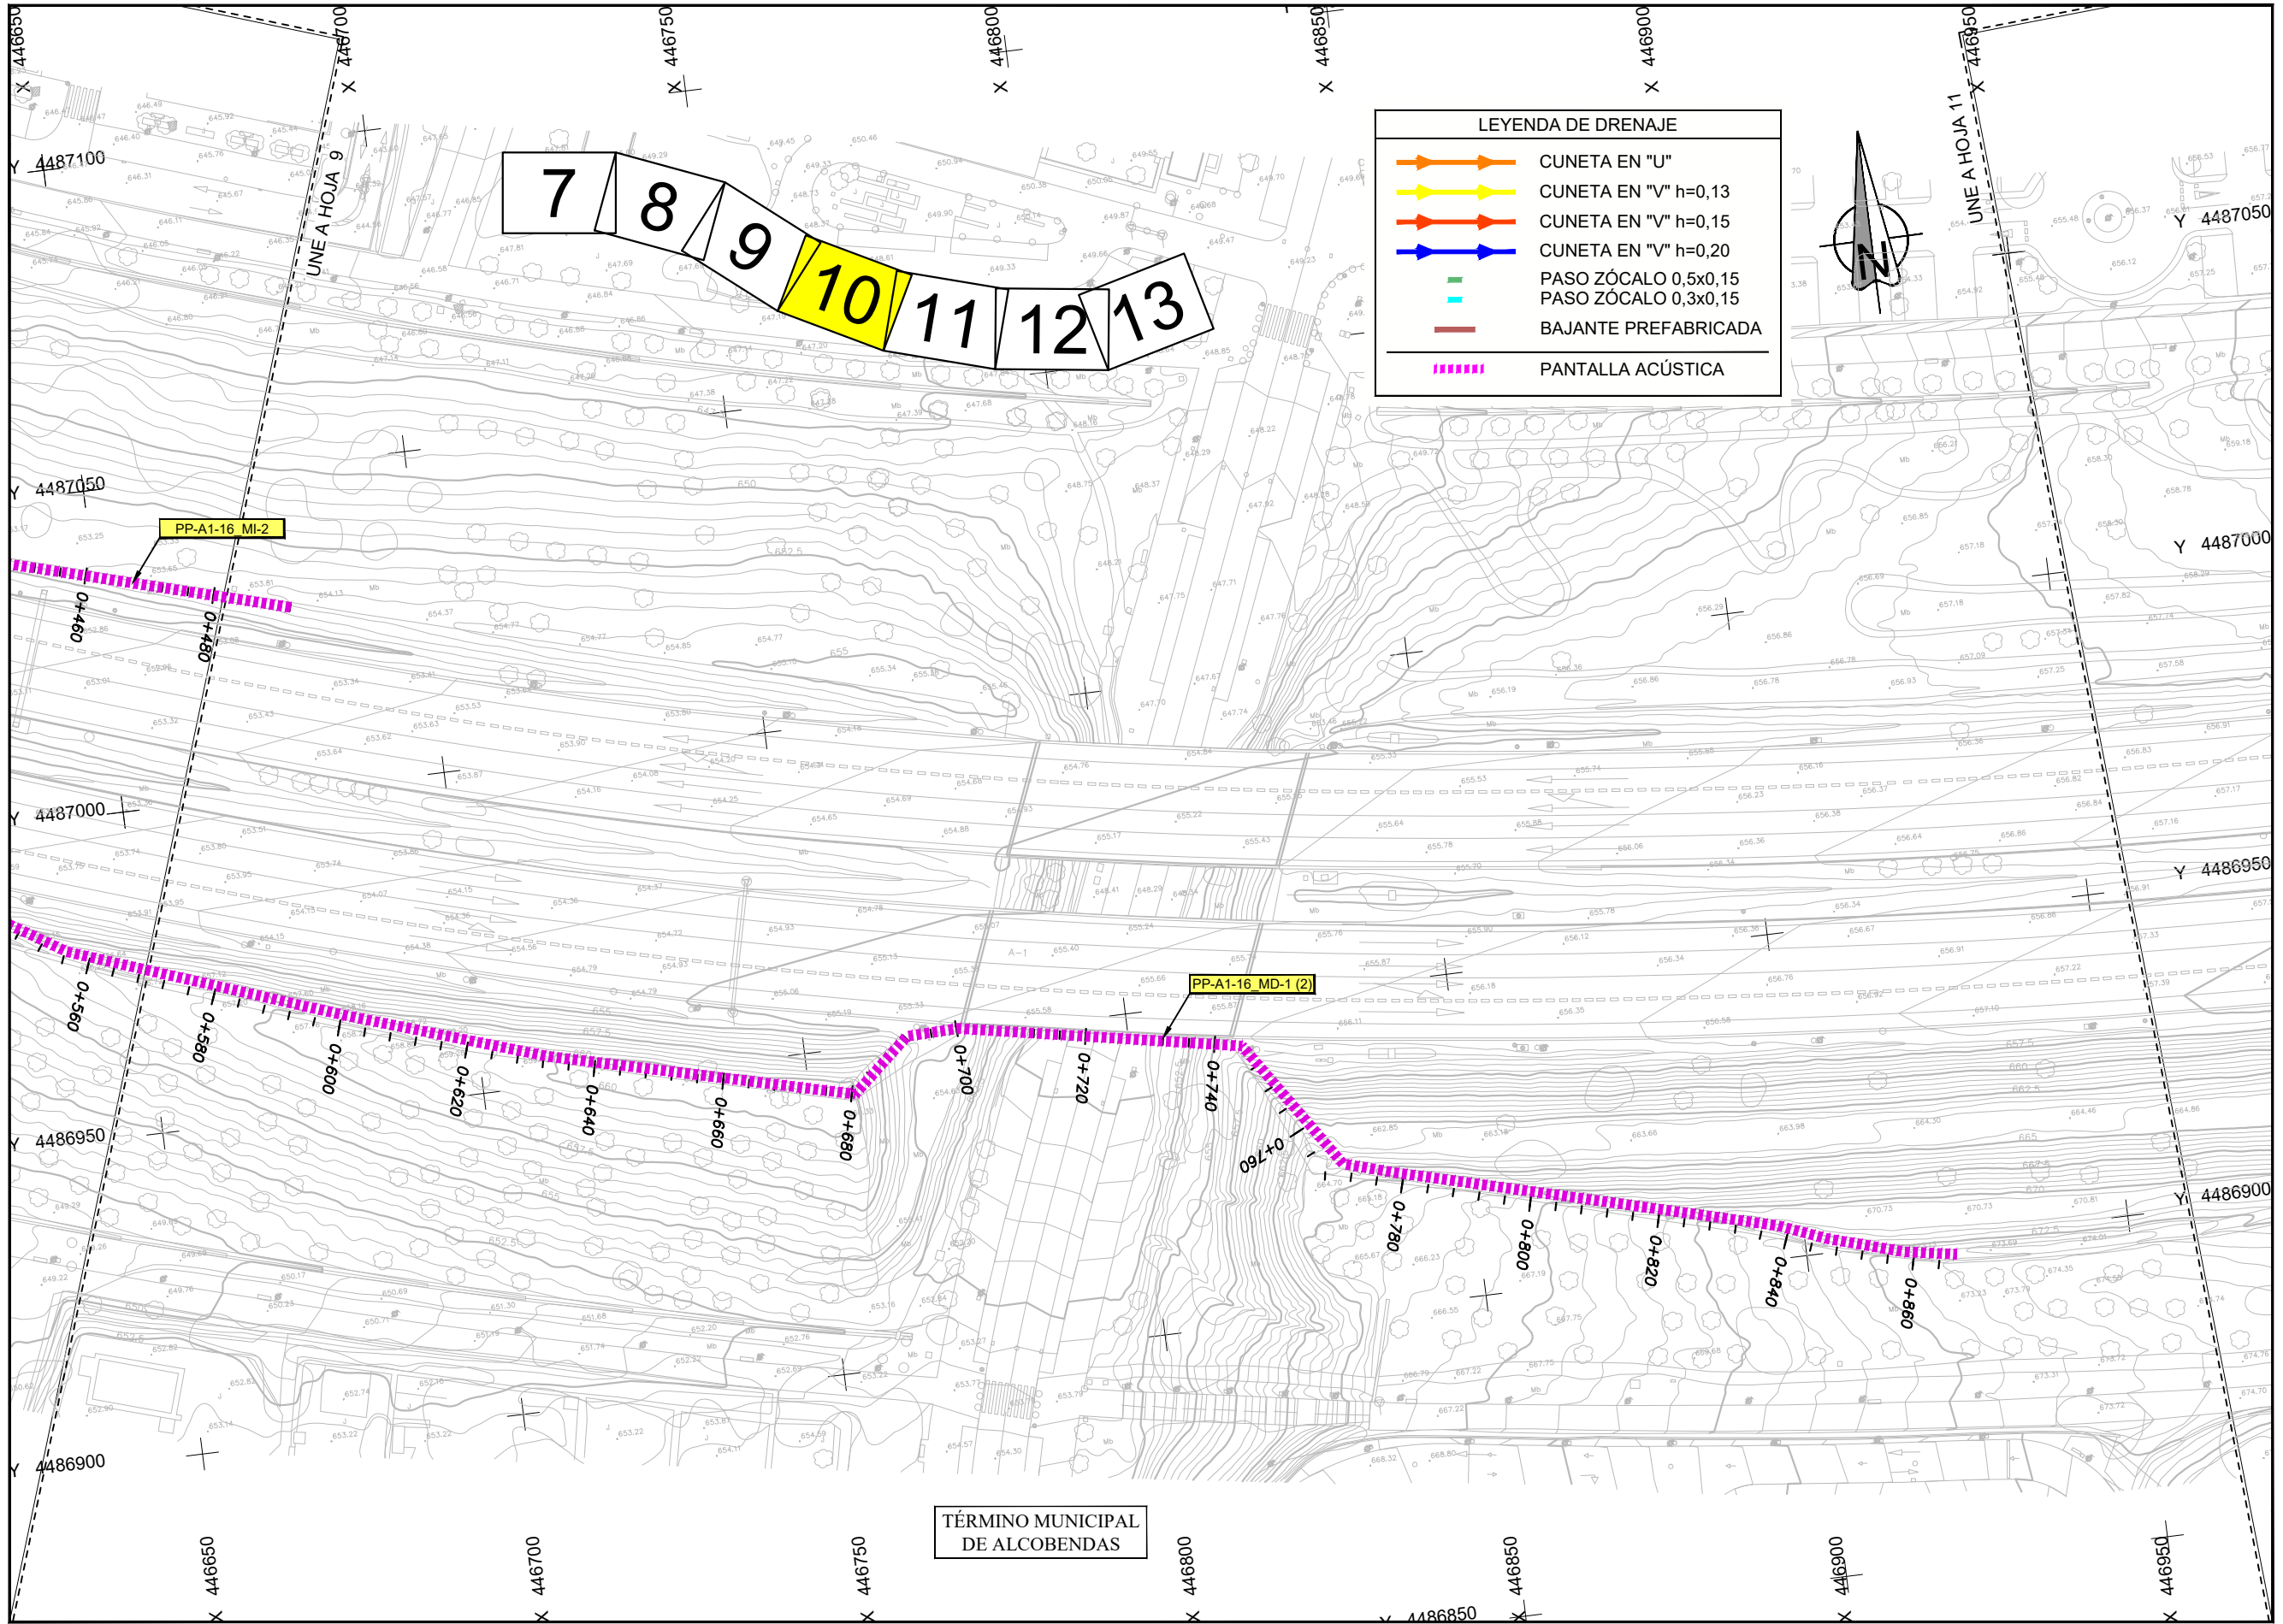


LEYENDA DE DRENAJE	
	CUNETA EN "U"
	CUNETA EN "V" h=0,13
	CUNETA EN "V" h=0,15
	CUNETA EN "V" h=0,20
	PASO ZÓCALO 0,5x0,15
	PASO ZÓCALO 0,3x0,15
	BAJANTE PREFABRICADA
	PANTALLA ACÚSTICA

7 8 9 10 11 12 13

PP-A1-16 MI-2


PP-A1-16 MD-1 (2)

TÉRMINO MUNICIPAL DE ALCOBENDAS

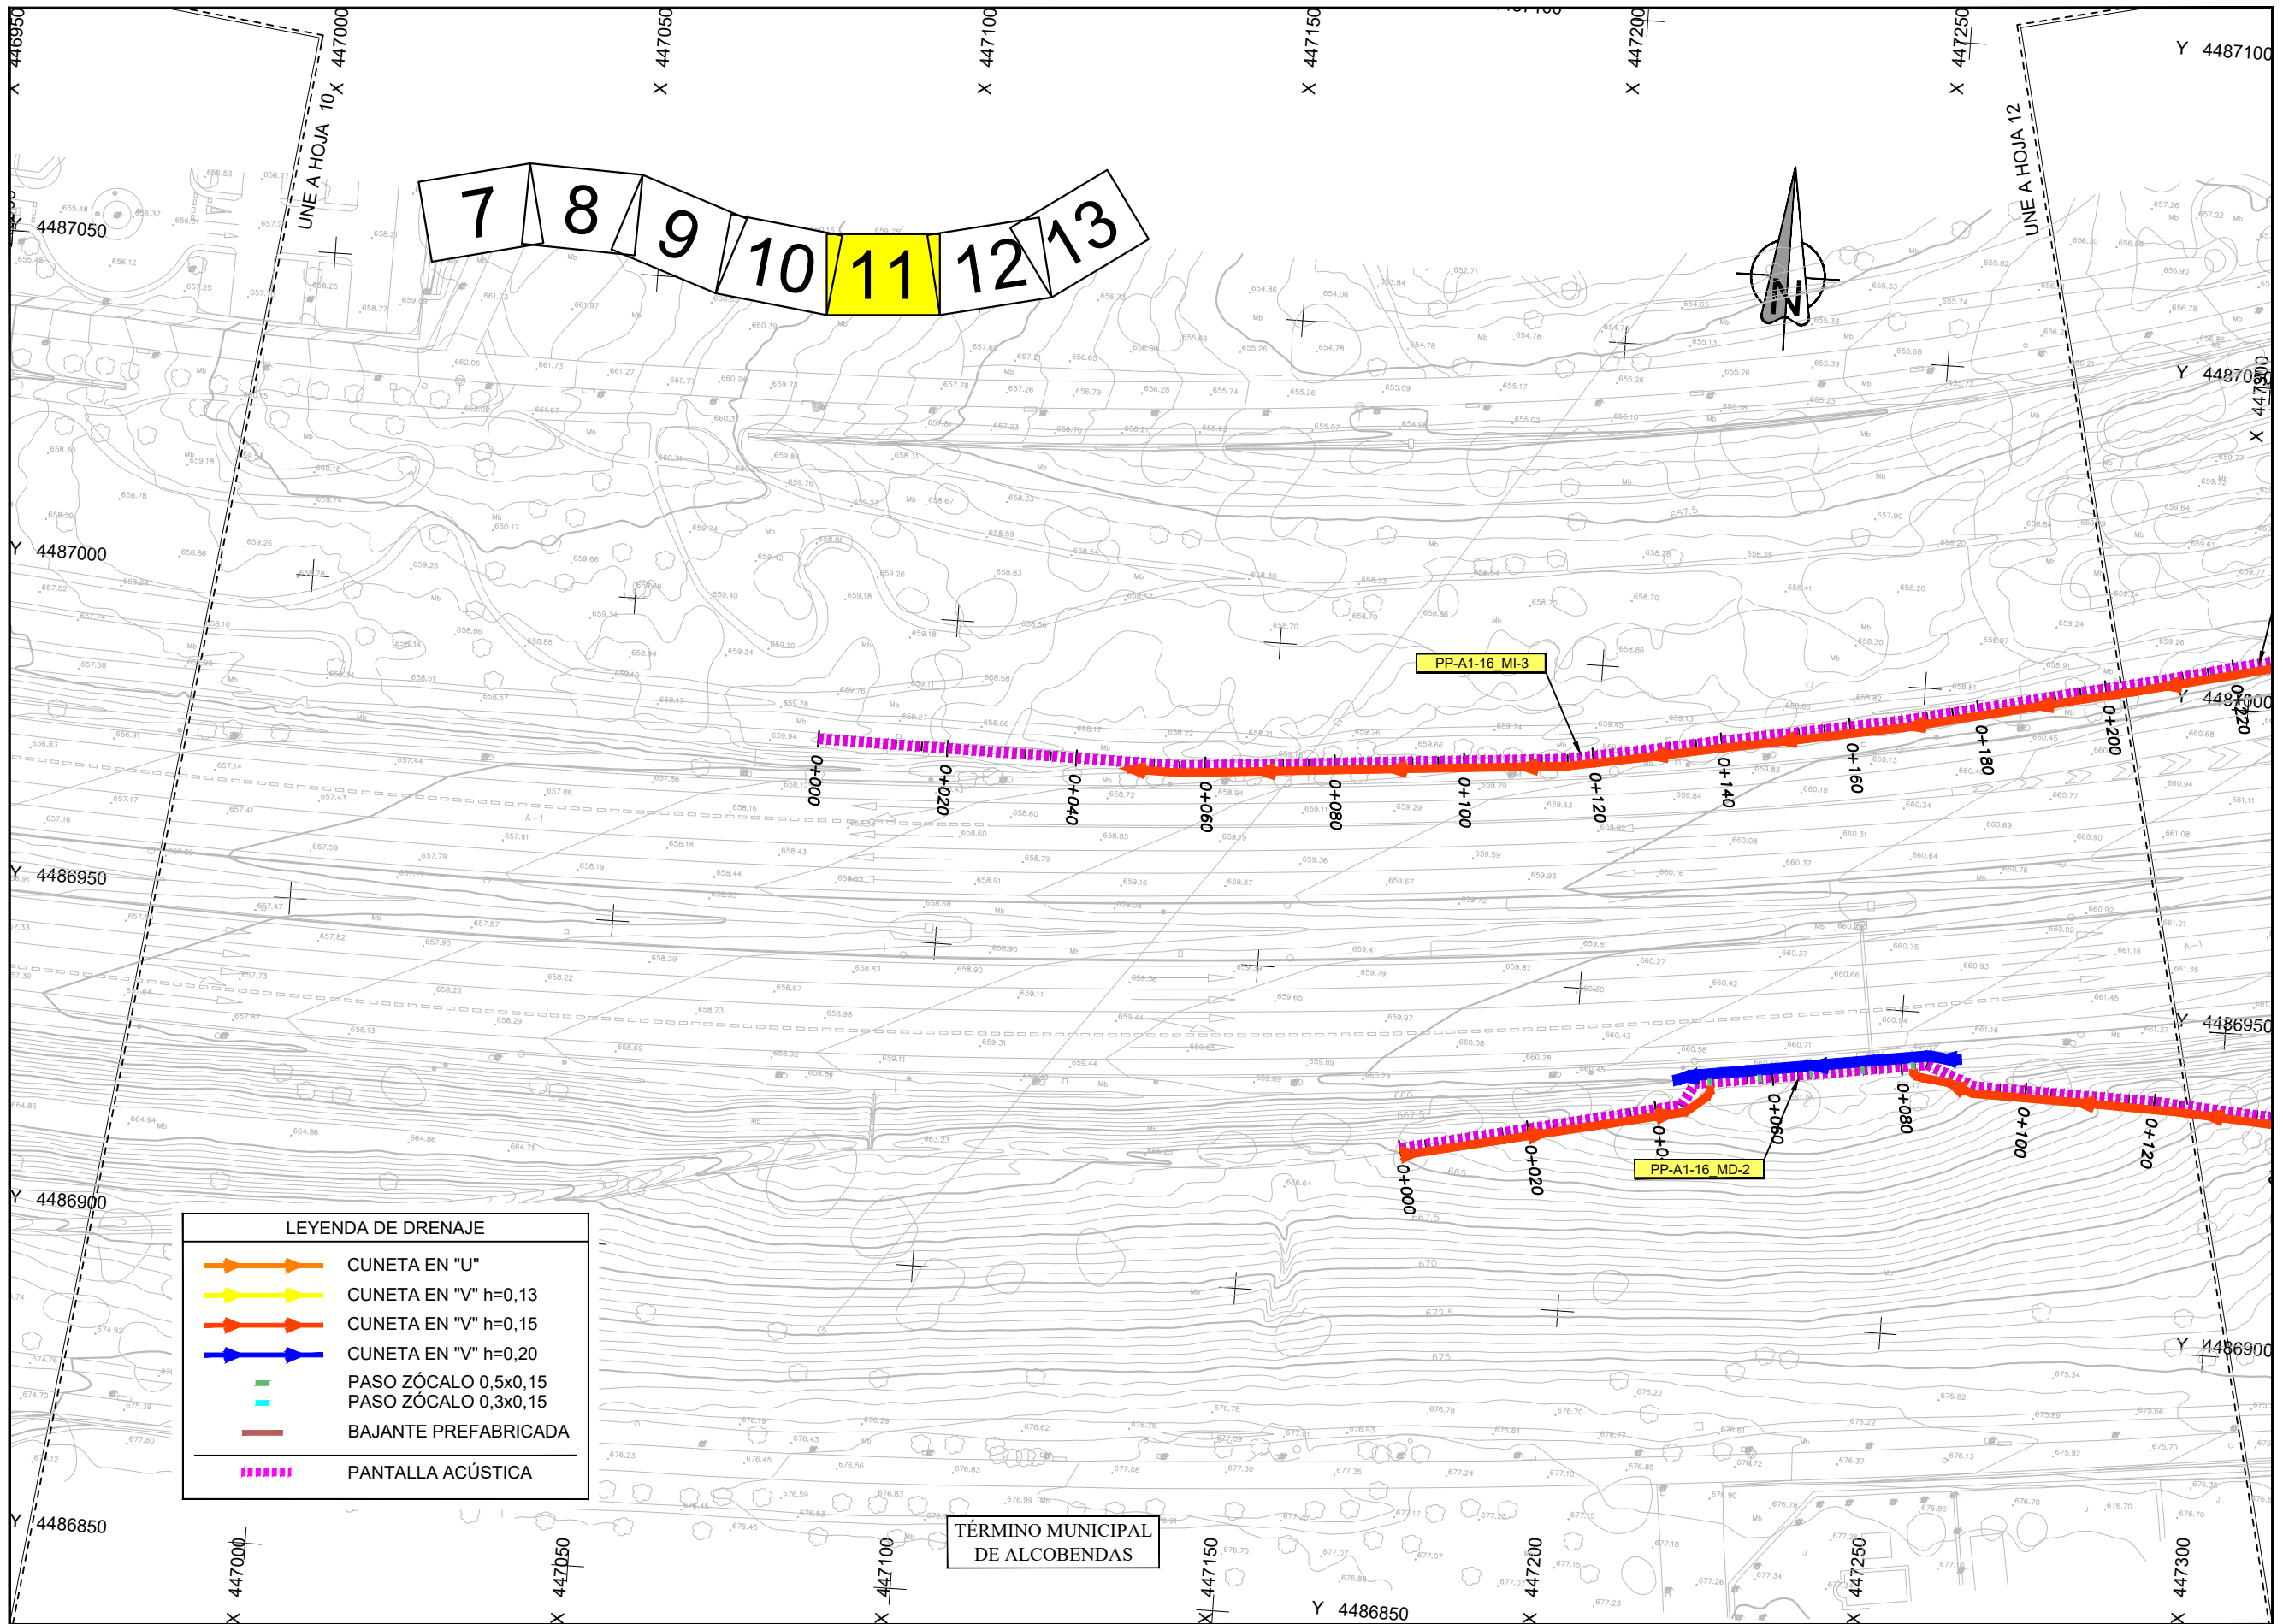

LEYENDA DE DRENAJE	
	CUNETA EN "U"
	CUNETA EN "V" h=0,13
	CUNETA EN "V" h=0,15
	CUNETA EN "V" h=0,20
	PASO ZÓCALO 0,5x0,15
	PASO ZÓCALO 0,3x0,15
	BAJANTE PREFABRICADA
	PANTALLA ACÚSTICA

TÉRMINO MUNICIPAL DE ALCOBENDAS

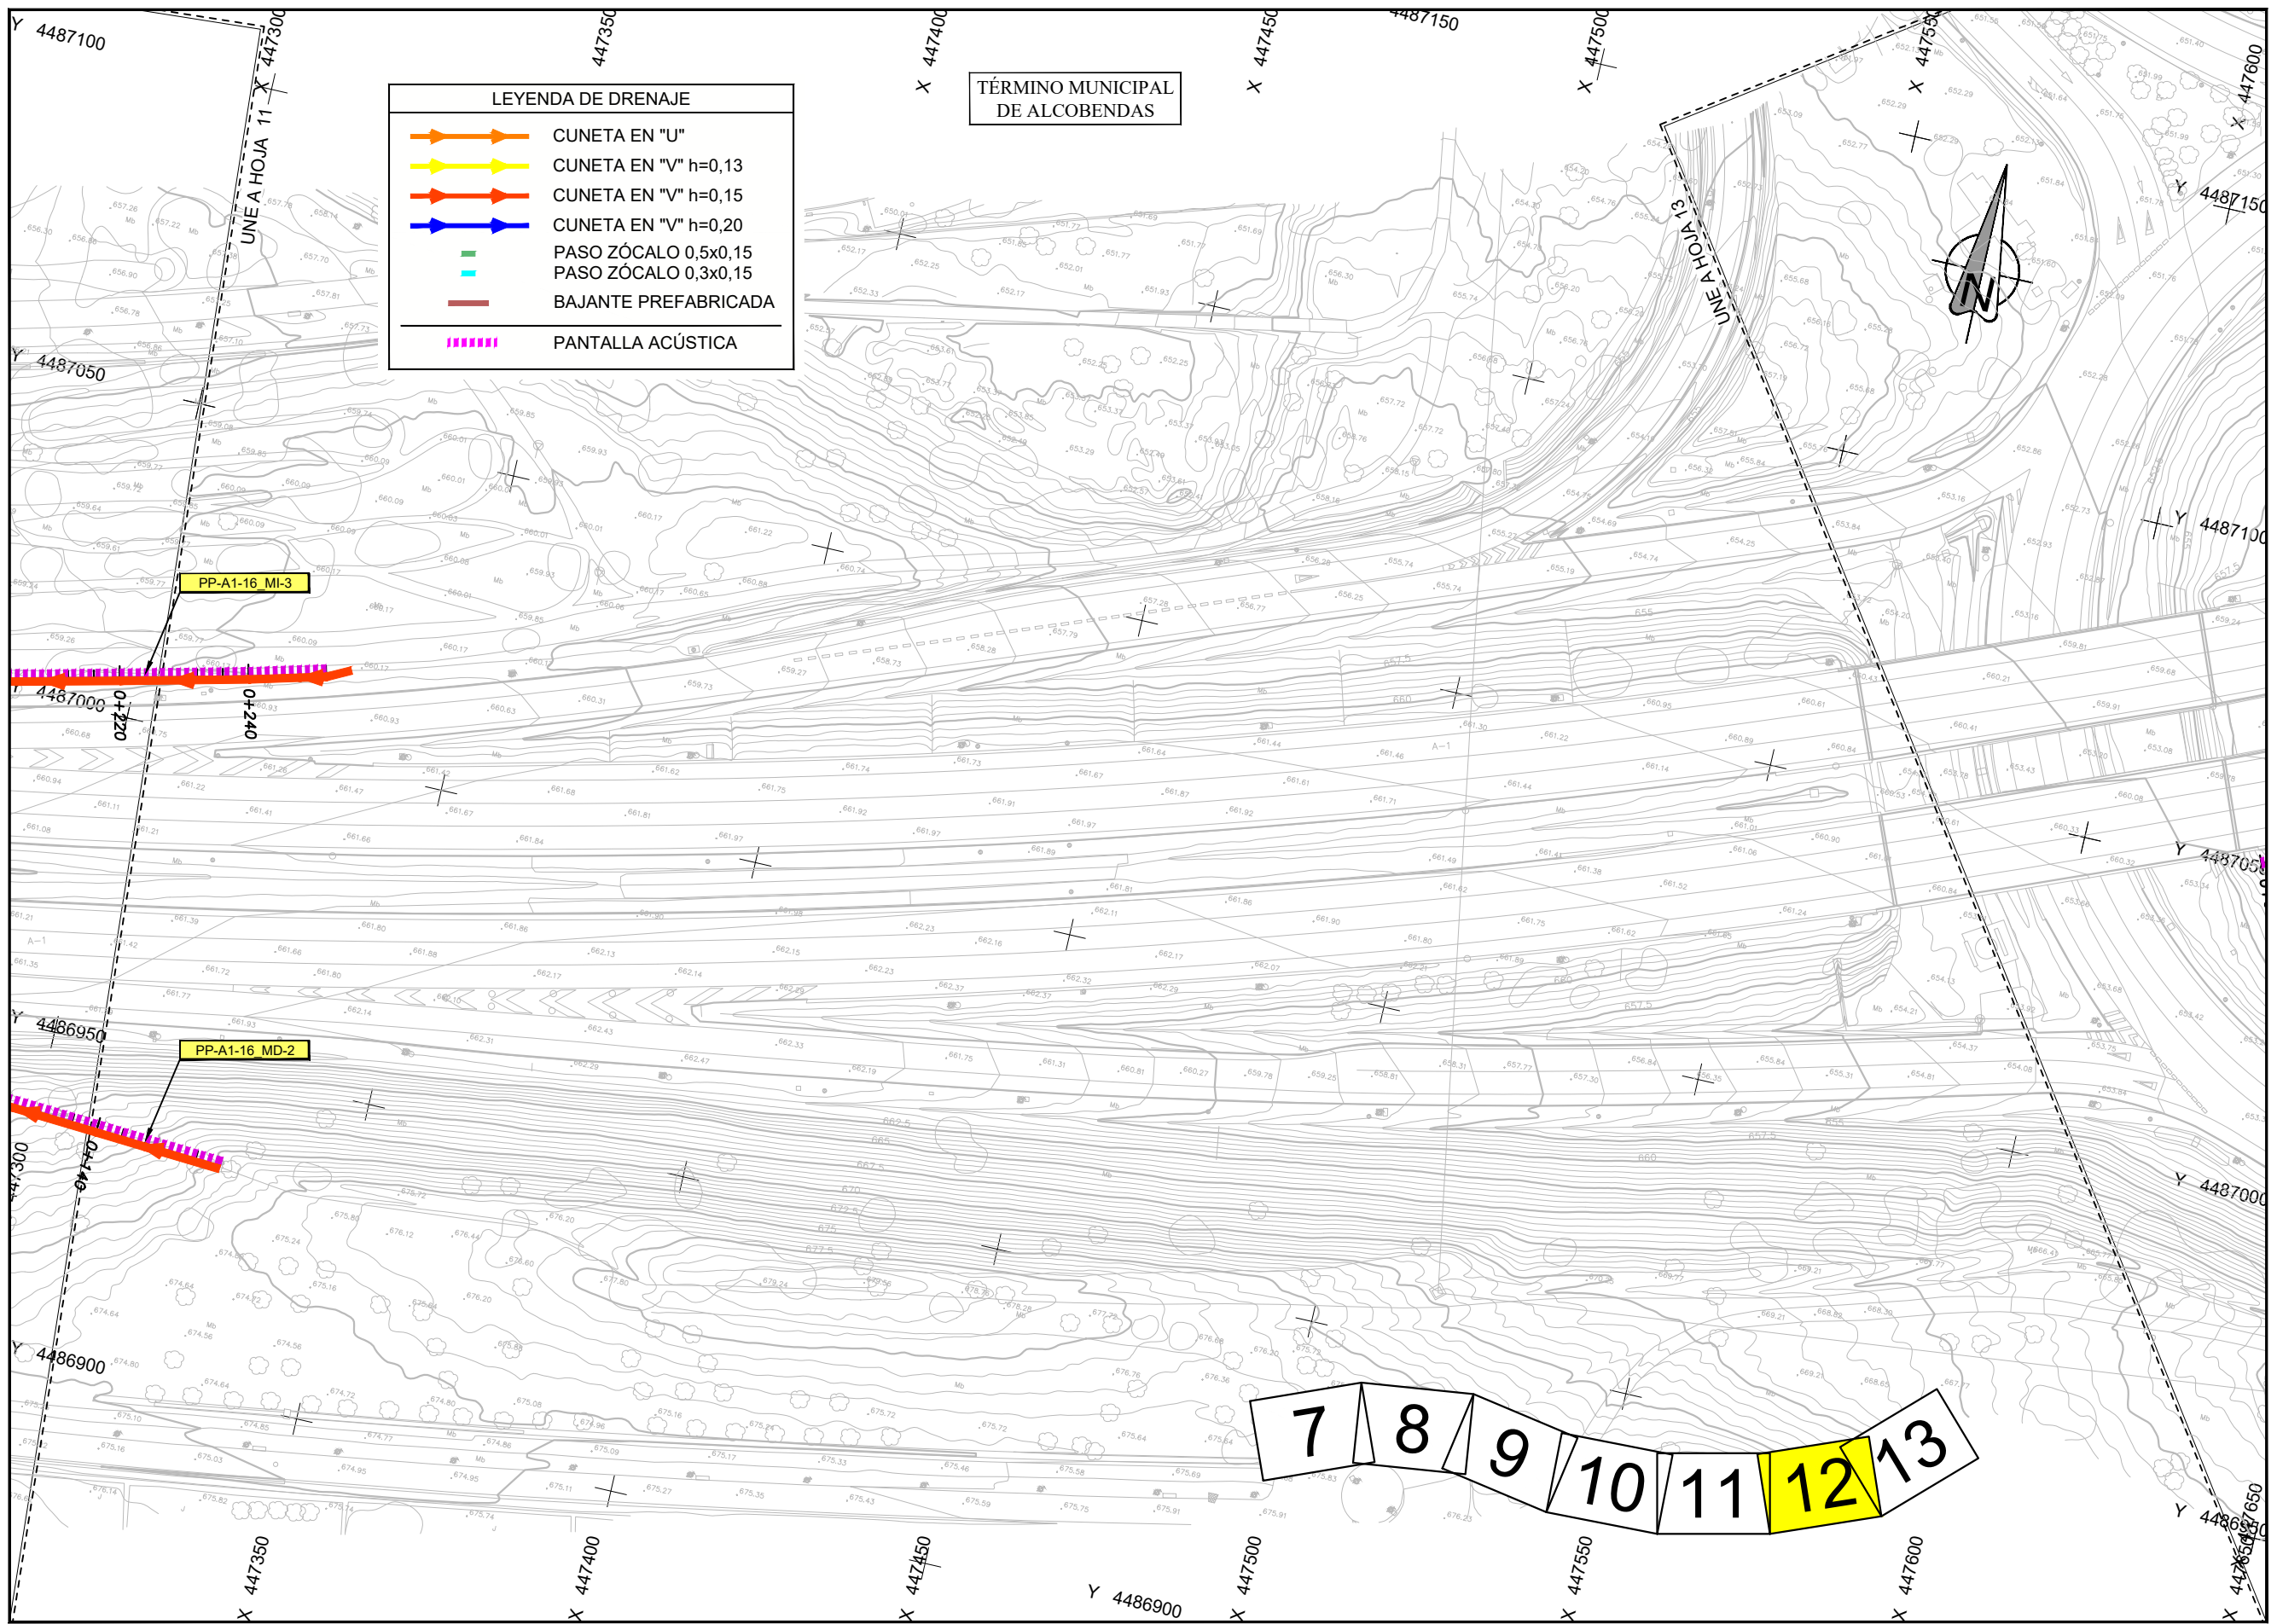


LEYENDA DE DRENAJE	
	CUNETA EN "U"
	CUNETA EN "V" h=0,13
	CUNETA EN "V" h=0,15
	CUNETA EN "V" h=0,20
	PASO ZÓCALO 0,5x0,15
	PASO ZÓCALO 0,3x0,15
	BAJANTE PREFABRICADA
	PANTALLA ACÚSTICA

TÉRMINO MUNICIPAL DE ALCOBENDAS



7 8 9 10 11 12 13

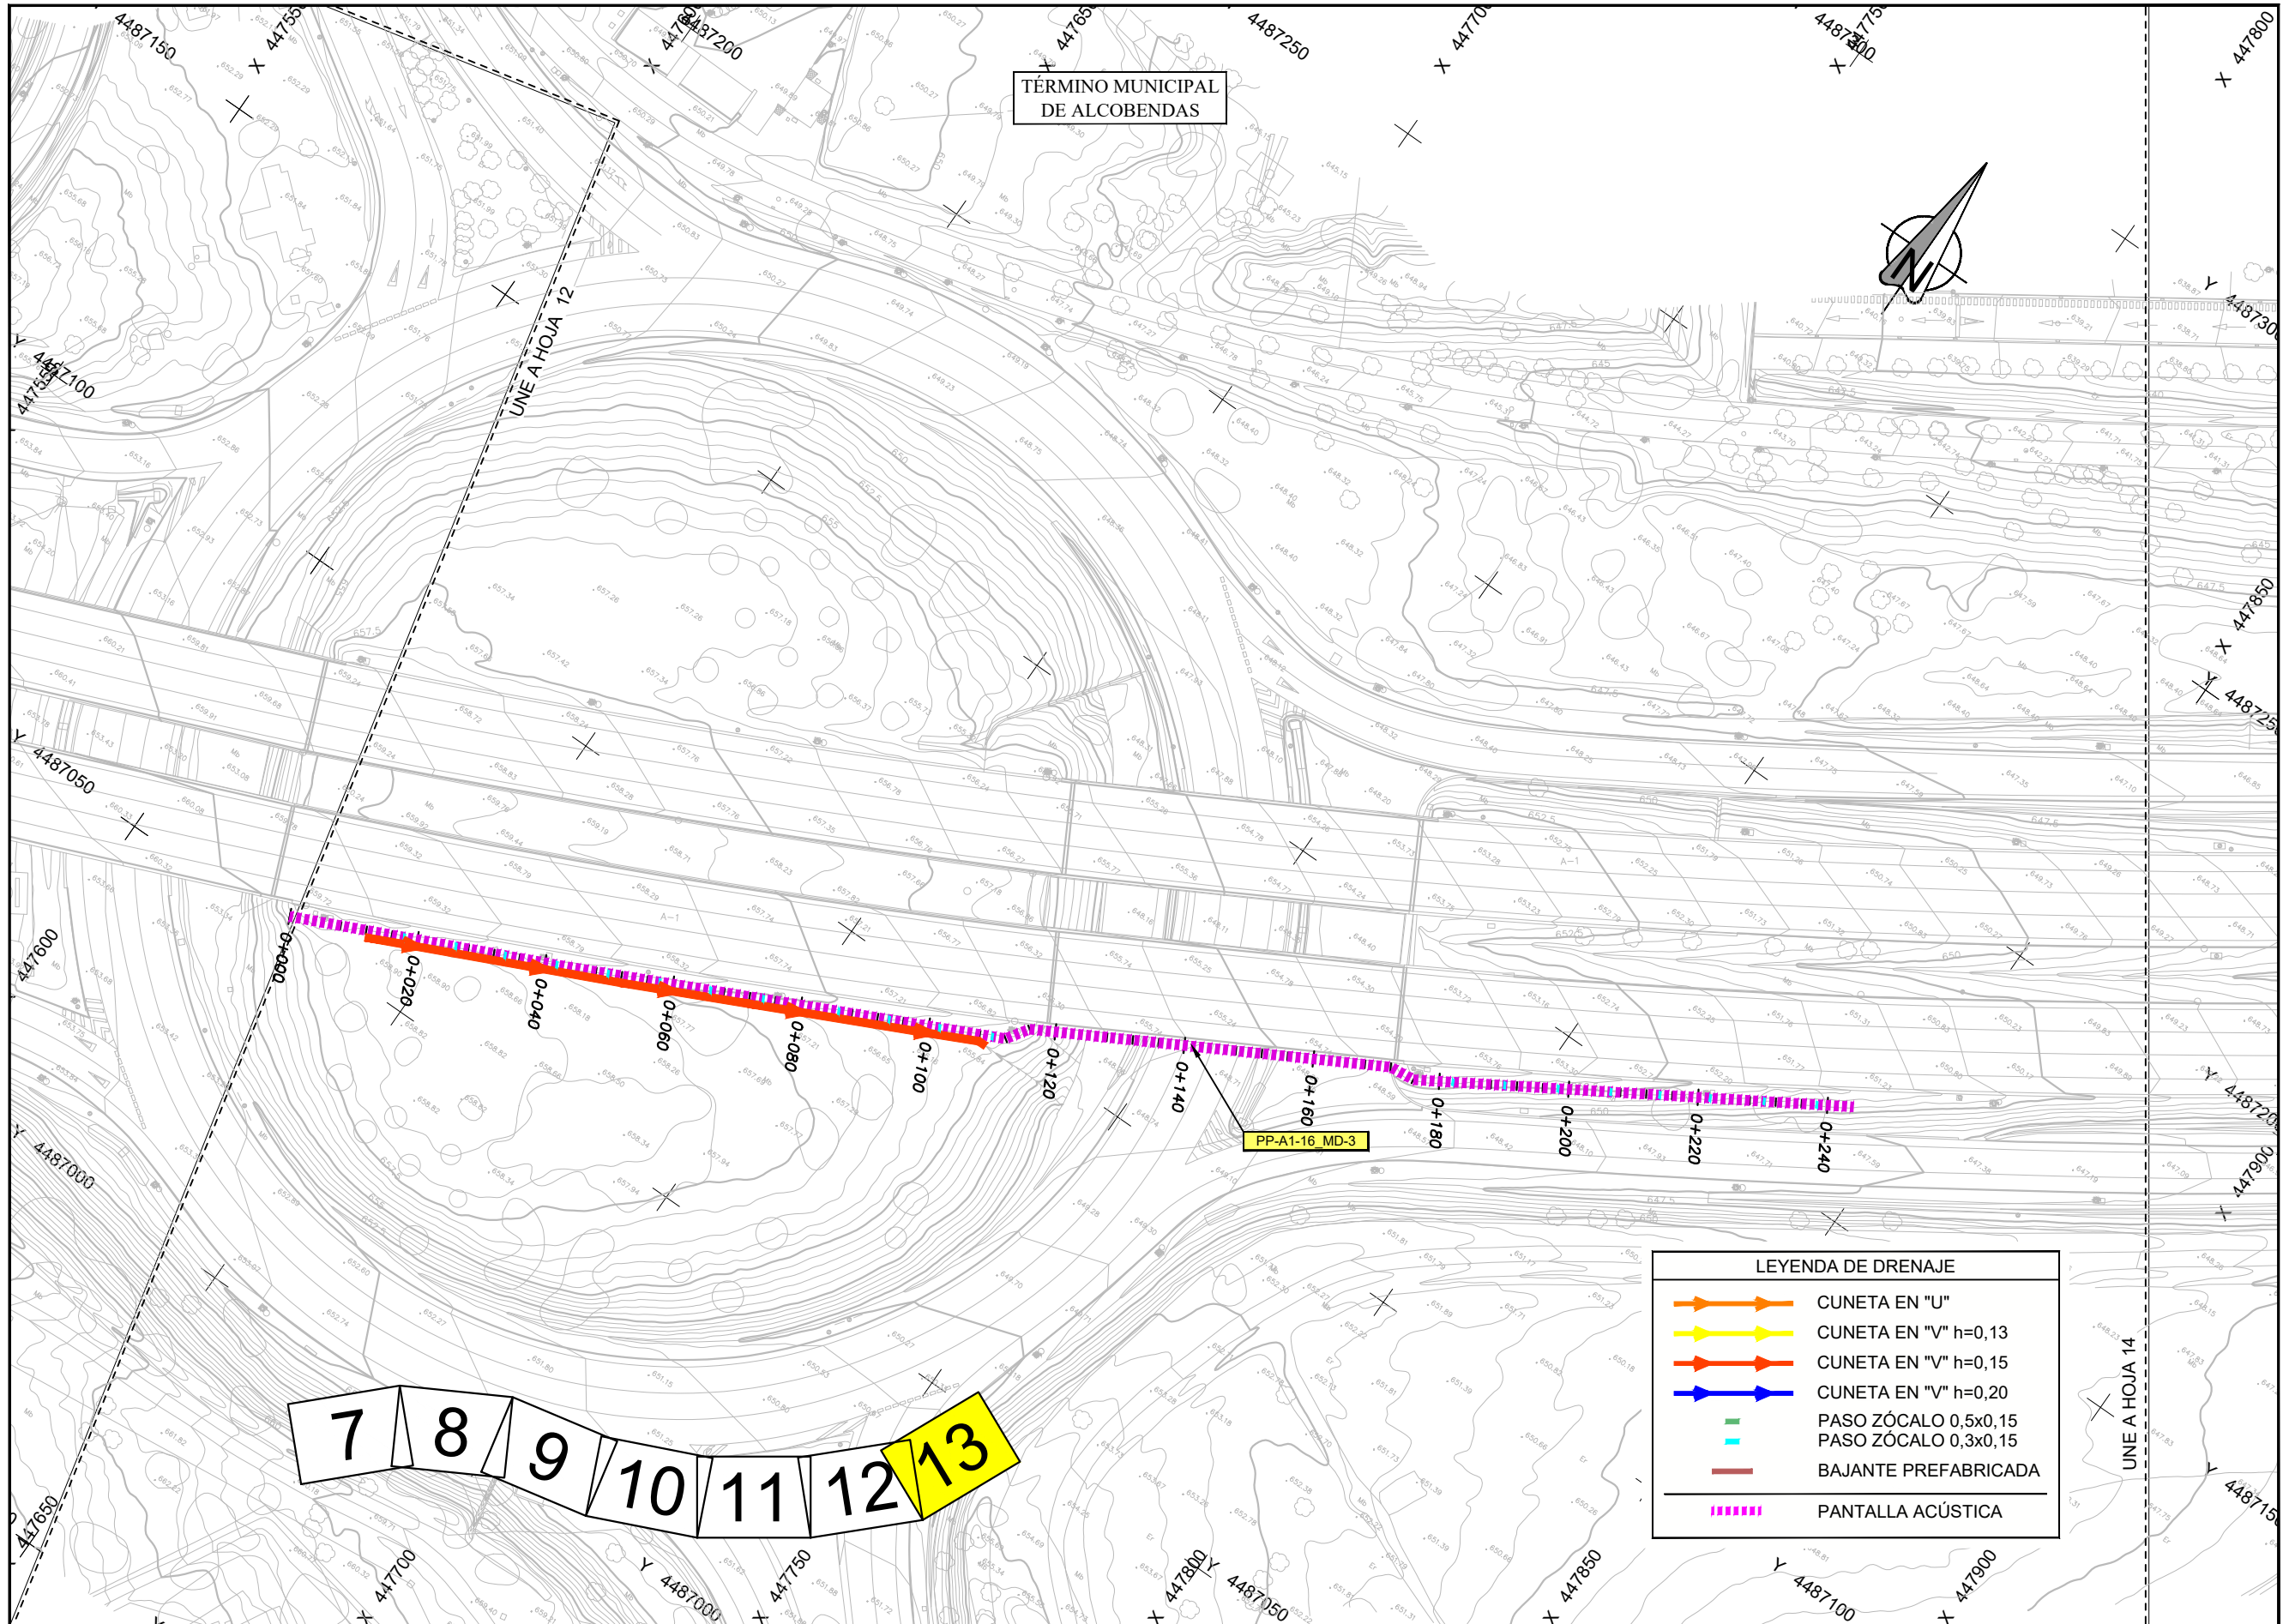

TÉRMINO MUNICIPAL
DE ALCOBENDAS


UNE A HOJA 12

UNE A HOJA 14

7 8 9 10 11 12 13

LEYENDA DE DRENAJE	
	CUNETA EN "U"
	CUNETA EN "V" h=0,13
	CUNETA EN "V" h=0,15
	CUNETA EN "V" h=0,20
	PASO ZÓCALO 0,5x0,15
	PASO ZÓCALO 0,3x0,15
	BAJANTE PREFABRICADA
	PANTALLA ACÚSTICA


PP-A1-16 MD-3

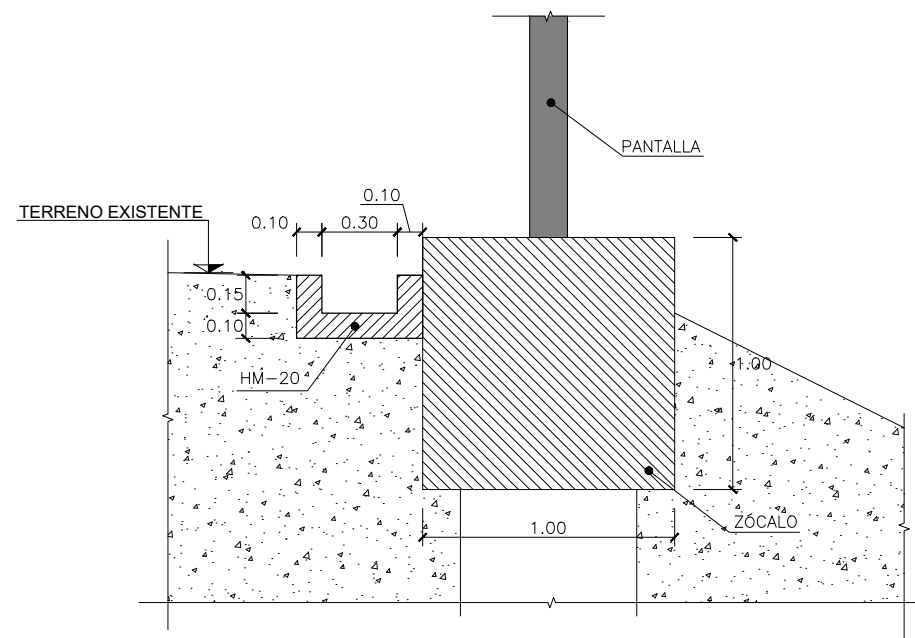

CUNETA EN U A PIE DE PANTALLA

ESCALA: 1/15
COTAS EN m.


Denominación	Longitud (m)	Ancho base (m)	Altura Cuneta (m)
PP-A1-13,2_MD-1(1) PK 0+216 a PK 0+030 I	186	0,3	0,15
PP-A1-14,25_MD-1(2) PK 0+000 a PK 0+026 I	26	0,3	0,15

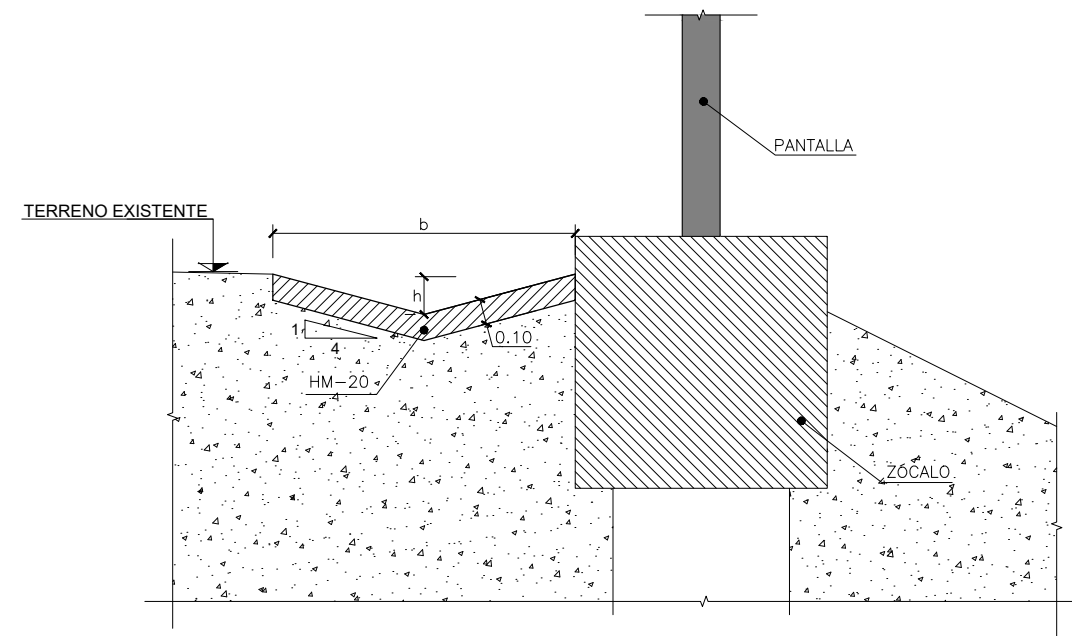

CUNETA EN V A PIE DE PANTALLA

ESCALA: 1/15
COTAS EN m.


Denominación	Longitud (m)	Talud 1V: H	Altura Cuneta h (m)	Ancho Cuneta b (m)
PP-A1-14,25_MD-1(1) PK 0+000 a PK 0+082 D	83	4	0,15	1,20
PP-A1-14,25_MD-1(2) PK 0+148 a PK 0+316 I	167	4	0,15	1,20
PP-A1-14,25_MD-1(2) PK 0+164 a PK 0+316 D	153	4	0,15	1,20
PP-A1-14,25_MI-2(1) PK 0+000 a PK 0+028 I	38	4	0,15	1,20
PP-A1-14,25_MI-2(2) PK 0+009 a PK 0+034 I	25	4	0,15	1,20
PP-A1-14,25_MI-2(2) PK 0+039 a PK 0+034 I	5	4	0,15	1,20
PP-A1-16_MD-1(2) PK 0+543 a PK 0+528 L_D	17	4	0,15	1,20
PP-A1-16_MI-2 PK 0+413 a PK 0+406 D	6	4	0,15	1,20
PP-A1-16_MD-2 PK 0+089 a PK 0+044 I	45	4	0,20	1,60
PP-A1-16_MD-2 PK 0+000 a PK 0+050 D	50	4	0,15	1,20
PP-A1-16_MD-2 PK 0+160 a PK 0+082 D	78	4	0,15	1,20
PP-A1-16_MI-3 PK 0+256 a PK 0+048 D	208	4	0,15	1,20
PP-A1-16_MD-3 PK 0+012 a PK 0+110 D	97	4	0,15	1,20
PP-A1-16_MI-4(2) PK 0+094 a PK 0+102 D	9	4	0,15	1,20
PP-A1-16_MI-4(2) PK 0+102 a PK 0+140 I	39	4	0,15	1,20
PP-A1-13,2_MD-1 (2) PK 0+086 a PK 0+034	52	4	0,13	1,00

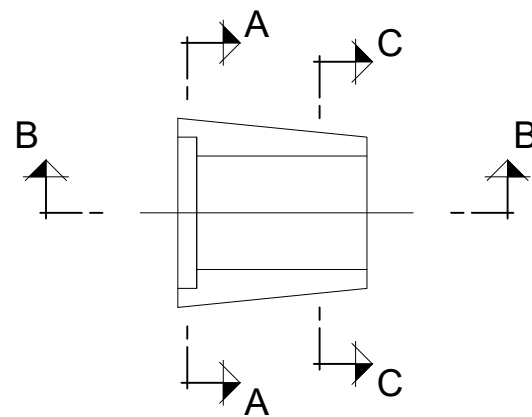

BAJANTE PREFABRICADA

ESCALA: 1/10
COTAS EN m.

Denominación	Longitud (m)
PP-A1+14,25_MD-1(2) PK 0+094	8,0
PP-A1+14,25_MD-2(2) PK 0+034	1,5
PP-A1+14,25_MD-2(2) PK 0+062	3,0
PP-A1+14,25_MD-2(2) PK 0+090	1,5
PP-A1+14,25_MD-2(2) PK 0+114	1,0
PP-A1-16_MD-1(1) PK 0+003	2,0
PP-A1-16_MD-1(1) PK 0+034	2,5
PP-A1-16_MD-1(1) PK 0+075	2,5
PP-A1-16_MD-1(1) PK 0+125	5,0
PP-A1-16_MD-1(1) PK 0+161	2,0

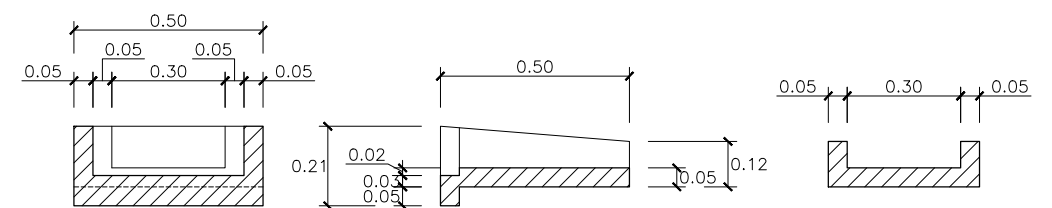

SECCIÓN A-A




ESCALA: 1/10
COTAS EN m.

SECCIÓN B-B

ESCALA: 1/10
COTAS EN m.

SECCIÓN C-C

ESCALA: 1/10
COTAS EN m.

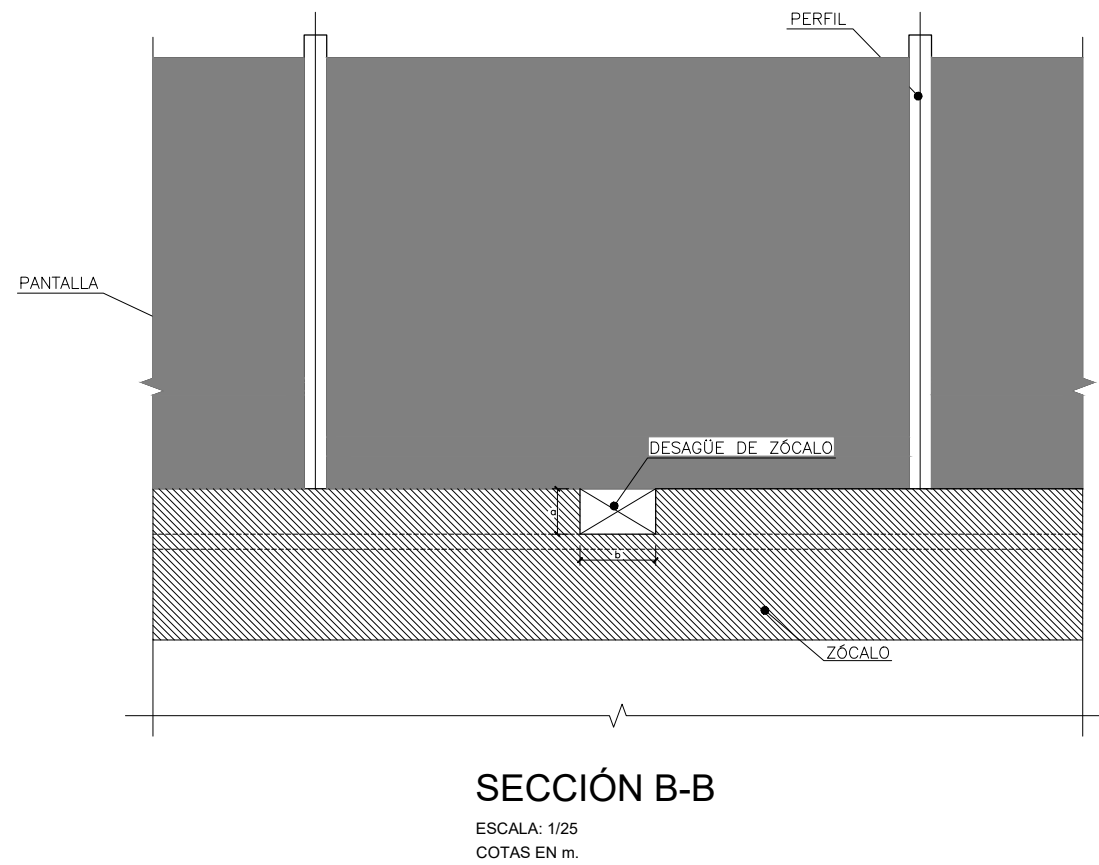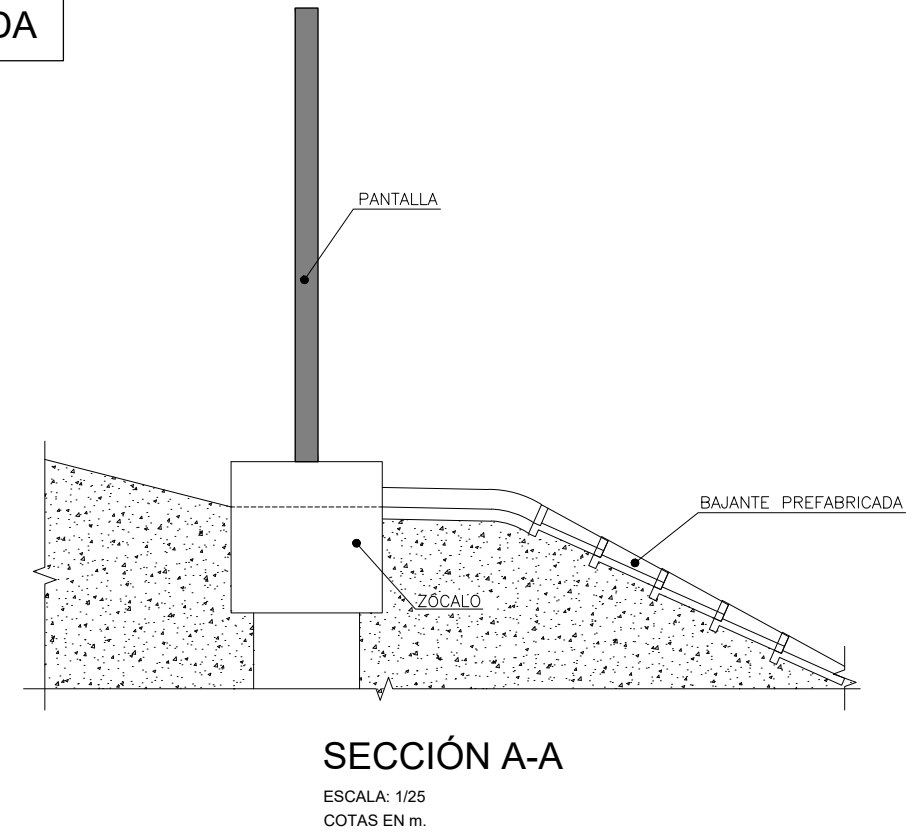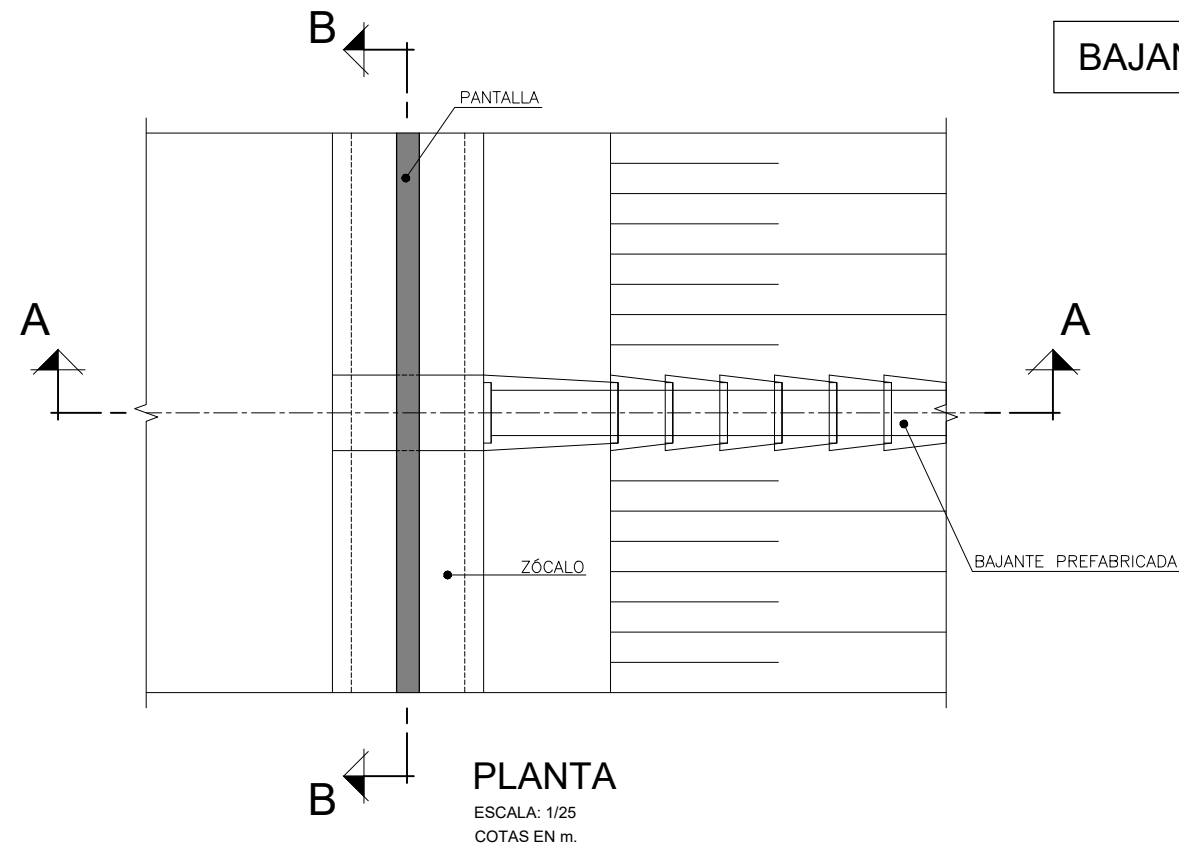

DESAGÜE EN ZÓCALO

PANTALLA	PK	Ancho b (m)	Alto a (m)	
PP-A1-13.2_MD-1(1)	0+030	0,50	0,15	
	0+002	0,30	0,15	
	0+010	0,30	0,15	
	0+018	0,30	0,15	
	0+026	0,30	0,15	
	0+034	0,30	0,15	
	0+042	0,30	0,15	
	0+050	0,30	0,15	
	0+058	0,30	0,15	
	0+066	0,30	0,15	
	0+074	0,30	0,15	
	0+082	0,30	0,15	
	0+090	0,30	0,15	
	0+098	0,30	0,15	
PP-A1-13.2_MD-1(3)	0+134	0,30	0,15	
	0+142	0,30	0,15	
	0+150	0,30	0,15	
	0+158	0,30	0,15	
	0+166	0,30	0,15	
	0+174	0,30	0,15	
	PP-A1-14.25_MD-1(1)	0+082	0,30	0,15
		0+106	0,30	0,15
	PP-A1-14.25_MD-1(3)	0+002	0,30	0,15
		0+010	0,30	0,15
		0+018	0,30	0,15
		0+026	0,30	0,15
		0+034	0,30	0,15
		0+042	0,30	0,15
0+050		0,30	0,15	
0+058		0,30	0,15	
0+066		0,30	0,15	
0+074		0,30	0,15	
0+082		0,30	0,15	
0+090		0,30	0,15	
0+098		0,30	0,15	
0+134		0,30	0,15	
0+142	0,30	0,15		
0+150	0,30	0,15		
0+158	0,30	0,15		

DESAGÜE EN ZÓCALO

PANTALLA	PK	Ancho b (m)	Alto a (m)
PP-A1-14,25_MD-1(3)	0+166	0,30	0,15
	0+174	0,30	0,15
PP-A1-14,25_MD-1(1)	0+082	0,30	0,15
	0+106	0,30	0,15
PP-A1-14,25_MD-1(2)	0+026	0,50	0,15
	0+086	0,30	0,15
PP-A1-14,25_MI-2(2)	0+094	0,50	0,15
	0+018	0,50	0,15
PP-A1-14,25_MD-2(1)	0+034	0,50	0,15
	0+010	0,50	0,15
PP-A1-14,25_MD-2(2)	0+010	0,30	0,15
	0+022	0,30	0,15
	0+034	0,50	0,15
	0+042	0,30	0,15
	0+050	0,30	0,15
	0+062	0,50	0,15
	0+074	0,30	0,15
	0+090	0,50	0,15
	0+102	0,30	0,15
	0+114	0,50	0,15
	0+122	0,30	0,15
	0+134	0,30	0,15
PP-A1-16_MI-1	0+006	0,30	0,15
	0+014	0,30	0,15
	0+022	0,30	0,15
	0+030	0,30	0,15
	0+038	0,30	0,15
	0+046	0,30	0,15
	0+054	0,30	0,15
	0+062	0,30	0,15
	0+070	0,30	0,15
	0+078	0,30	0,15
	0+086	0,30	0,15
	0+094	0,30	0,15
	0+166	0,30	0,15
	0+174	0,30	0,15
	0+182	0,30	0,15
	0+190	0,30	0,15
	0+198	0,30	0,15
	0+206	0,30	0,15
0+214	0,30	0,15	
0+222	0,30	0,15	
0+230	0,30	0,15	
0+238	0,30	0,15	
0+246	0,30	0,15	
0+254	0,30	0,15	

PANTALLA	PK	Ancho b (m)	Alto a (m)
PP-A1-16_MI-1	0+262	0,30	0,15
	0+270	0,30	0,15
	0+278	0,30	0,15
	0+286	0,30	0,15
	0+294	0,30	0,15
	0+302	0,30	0,15
	0+310	0,30	0,15
	0+006	0,30	0,15
	0+014	0,30	0,15
	0+022	0,30	0,15
PP-A1-16_MD-1(2)	0+030	0,30	0,15
	0+038	0,30	0,15
	0+114	0,30	0,15
	0+122	0,30	0,15
	0+130	0,30	0,15
	0+138	0,30	0,15
	0+146	0,30	0,15
	0+154	0,30	0,15
	0+162	0,30	0,15
	0+170	0,30	0,15
	0+178	0,30	0,15
	0+186	0,30	0,15
	0+194	0,30	0,15
	0+202	0,30	0,15
	0+210	0,30	0,15
	0+218	0,30	0,15
	0+226	0,30	0,15
	0+234	0,30	0,15
	0+242	0,30	0,15
	0+250	0,30	0,15
	0+258	0,30	0,15
	0+266	0,30	0,15
	0+274	0,30	0,15
	0+282	0,30	0,15
	0+290	0,30	0,15
	0+298	0,30	0,15
	0+306	0,30	0,15
	0+314	0,30	0,15
	0+322	0,30	0,15
	0+330	0,30	0,15
	0+338	0,30	0,15
	0+346	0,30	0,15
	0+354	0,30	0,15
	0+362	0,30	0,15
0+370	0,30	0,15	
0+378	0,30	0,15	

PANTALLA	PK	Ancho b (m)	Alto a (m)	
PP-A1-16_MD-1(2)	0+386	0,30	0,15	
	0+394	0,30	0,15	
	0+402	0,30	0,15	
	0+534	0,50	0,15	
PP-A1-16_MI-2	0+122	0,30	0,15	
	0+130	0,30	0,15	
	0+138	0,30	0,15	
PP-A1-16_MI-2	0+146	0,30	0,15	
	0+154	0,30	0,15	
	0+162	0,30	0,15	
	0+170	0,30	0,15	
	0+178	0,30	0,15	
	0+186	0,30	0,15	
	0+194	0,30	0,15	
	0+202	0,30	0,15	
	0+210	0,30	0,15	
	0+218	0,30	0,15	
	0+226	0,30	0,15	
	0+234	0,30	0,15	
	0+242	0,30	0,15	
	0+406	0,50	0,15	
	PP-A1-16_MD-2	0+050	0,50	0,15
		0+058	0,50	0,15
0+066		0,50	0,15	
0+074		0,50	0,15	
PP-A1-16_MD-3	0+082	0,50	0,15	
	0+018	0,30	0,15	
	0+026	0,30	0,15	
	0+034	0,30	0,15	
	0+042	0,30	0,15	
	0+050	0,30	0,15	
	0+058	0,30	0,15	
	0+066	0,30	0,15	
	0+074	0,30	0,15	
	0+086	0,30	0,15	
	0+094	0,30	0,15	
	0+102	0,30	0,15	
	0+110	0,30	0,15	
	0+182	0,30	0,15	
	0+190	0,30	0,15	
	0+198	0,30	0,15	
0+206	0,30	0,15		
0+214	0,30	0,15		
0+222	0,30	0,15		
0+230	0,30	0,15		
0+238	0,30	0,15		