





LEYENDA		IDENTIFICACIÓN PARCELAS	
	LÍMITE DE PARCELA		NÚMERO DE ORDEN
	LÍMITE DE SUBPARCELA		NÚMERO DE PARCELA
	LÍMITE DE POLÍGONO		NÚMERO DE POLÍGONO
	LÍMITE DE TÉRMINO MUNICIPAL		Nº DE ORDEN
	LÍMITE DE EXPROPIACIÓN		Nº DE REFERENCIA URBANA
	EDIFICACIÓN AFECTADA		Nº DE CANTONAL
PROYECTO TRAZADO			
	EXPROPIACIÓN DEFINITIVA		OCUPACIONES TEMPORALES
	IMPOSICIÓN DE SERVIDUMBRES		OCUPACIONES TEMPORALES
FINCAS DE TITULARIDAD PÚBLICA			
	EXPROPIACIÓN DEFINITIVA		OCUPACIONES TEMPORALES
	IMPOSICIÓN DE SERVIDUMBRES		OCUPACIONES TEMPORALES

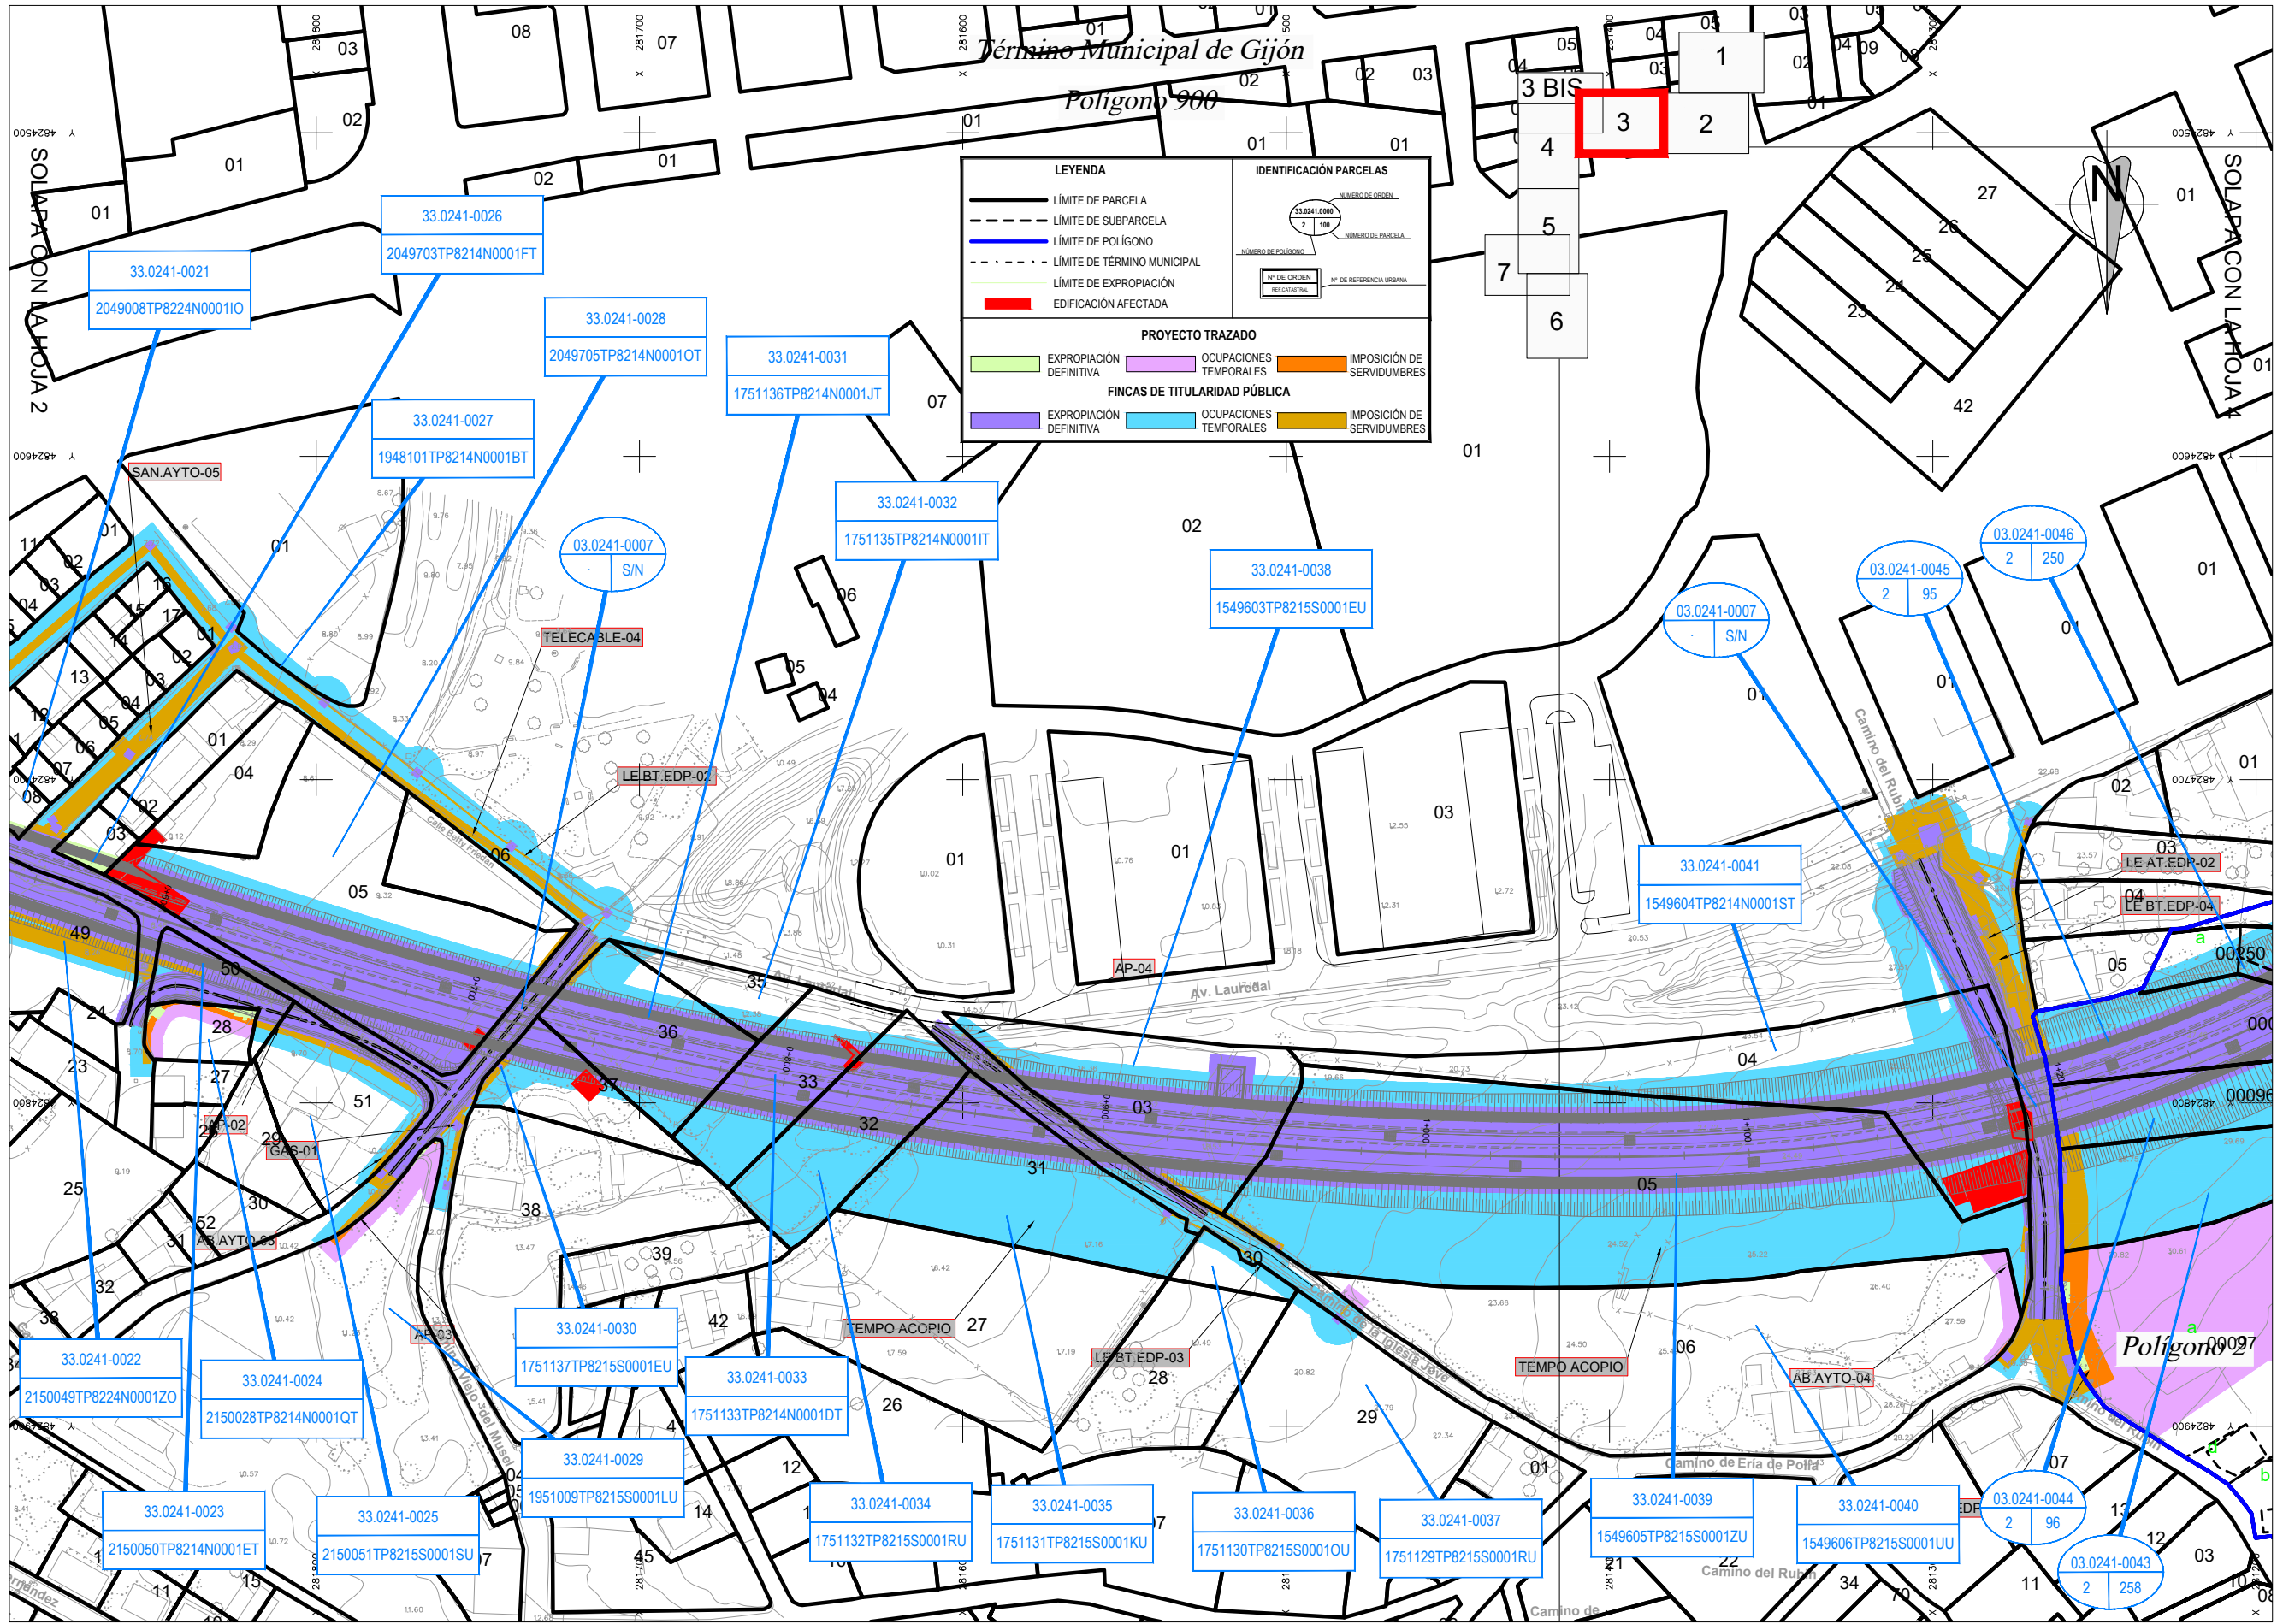

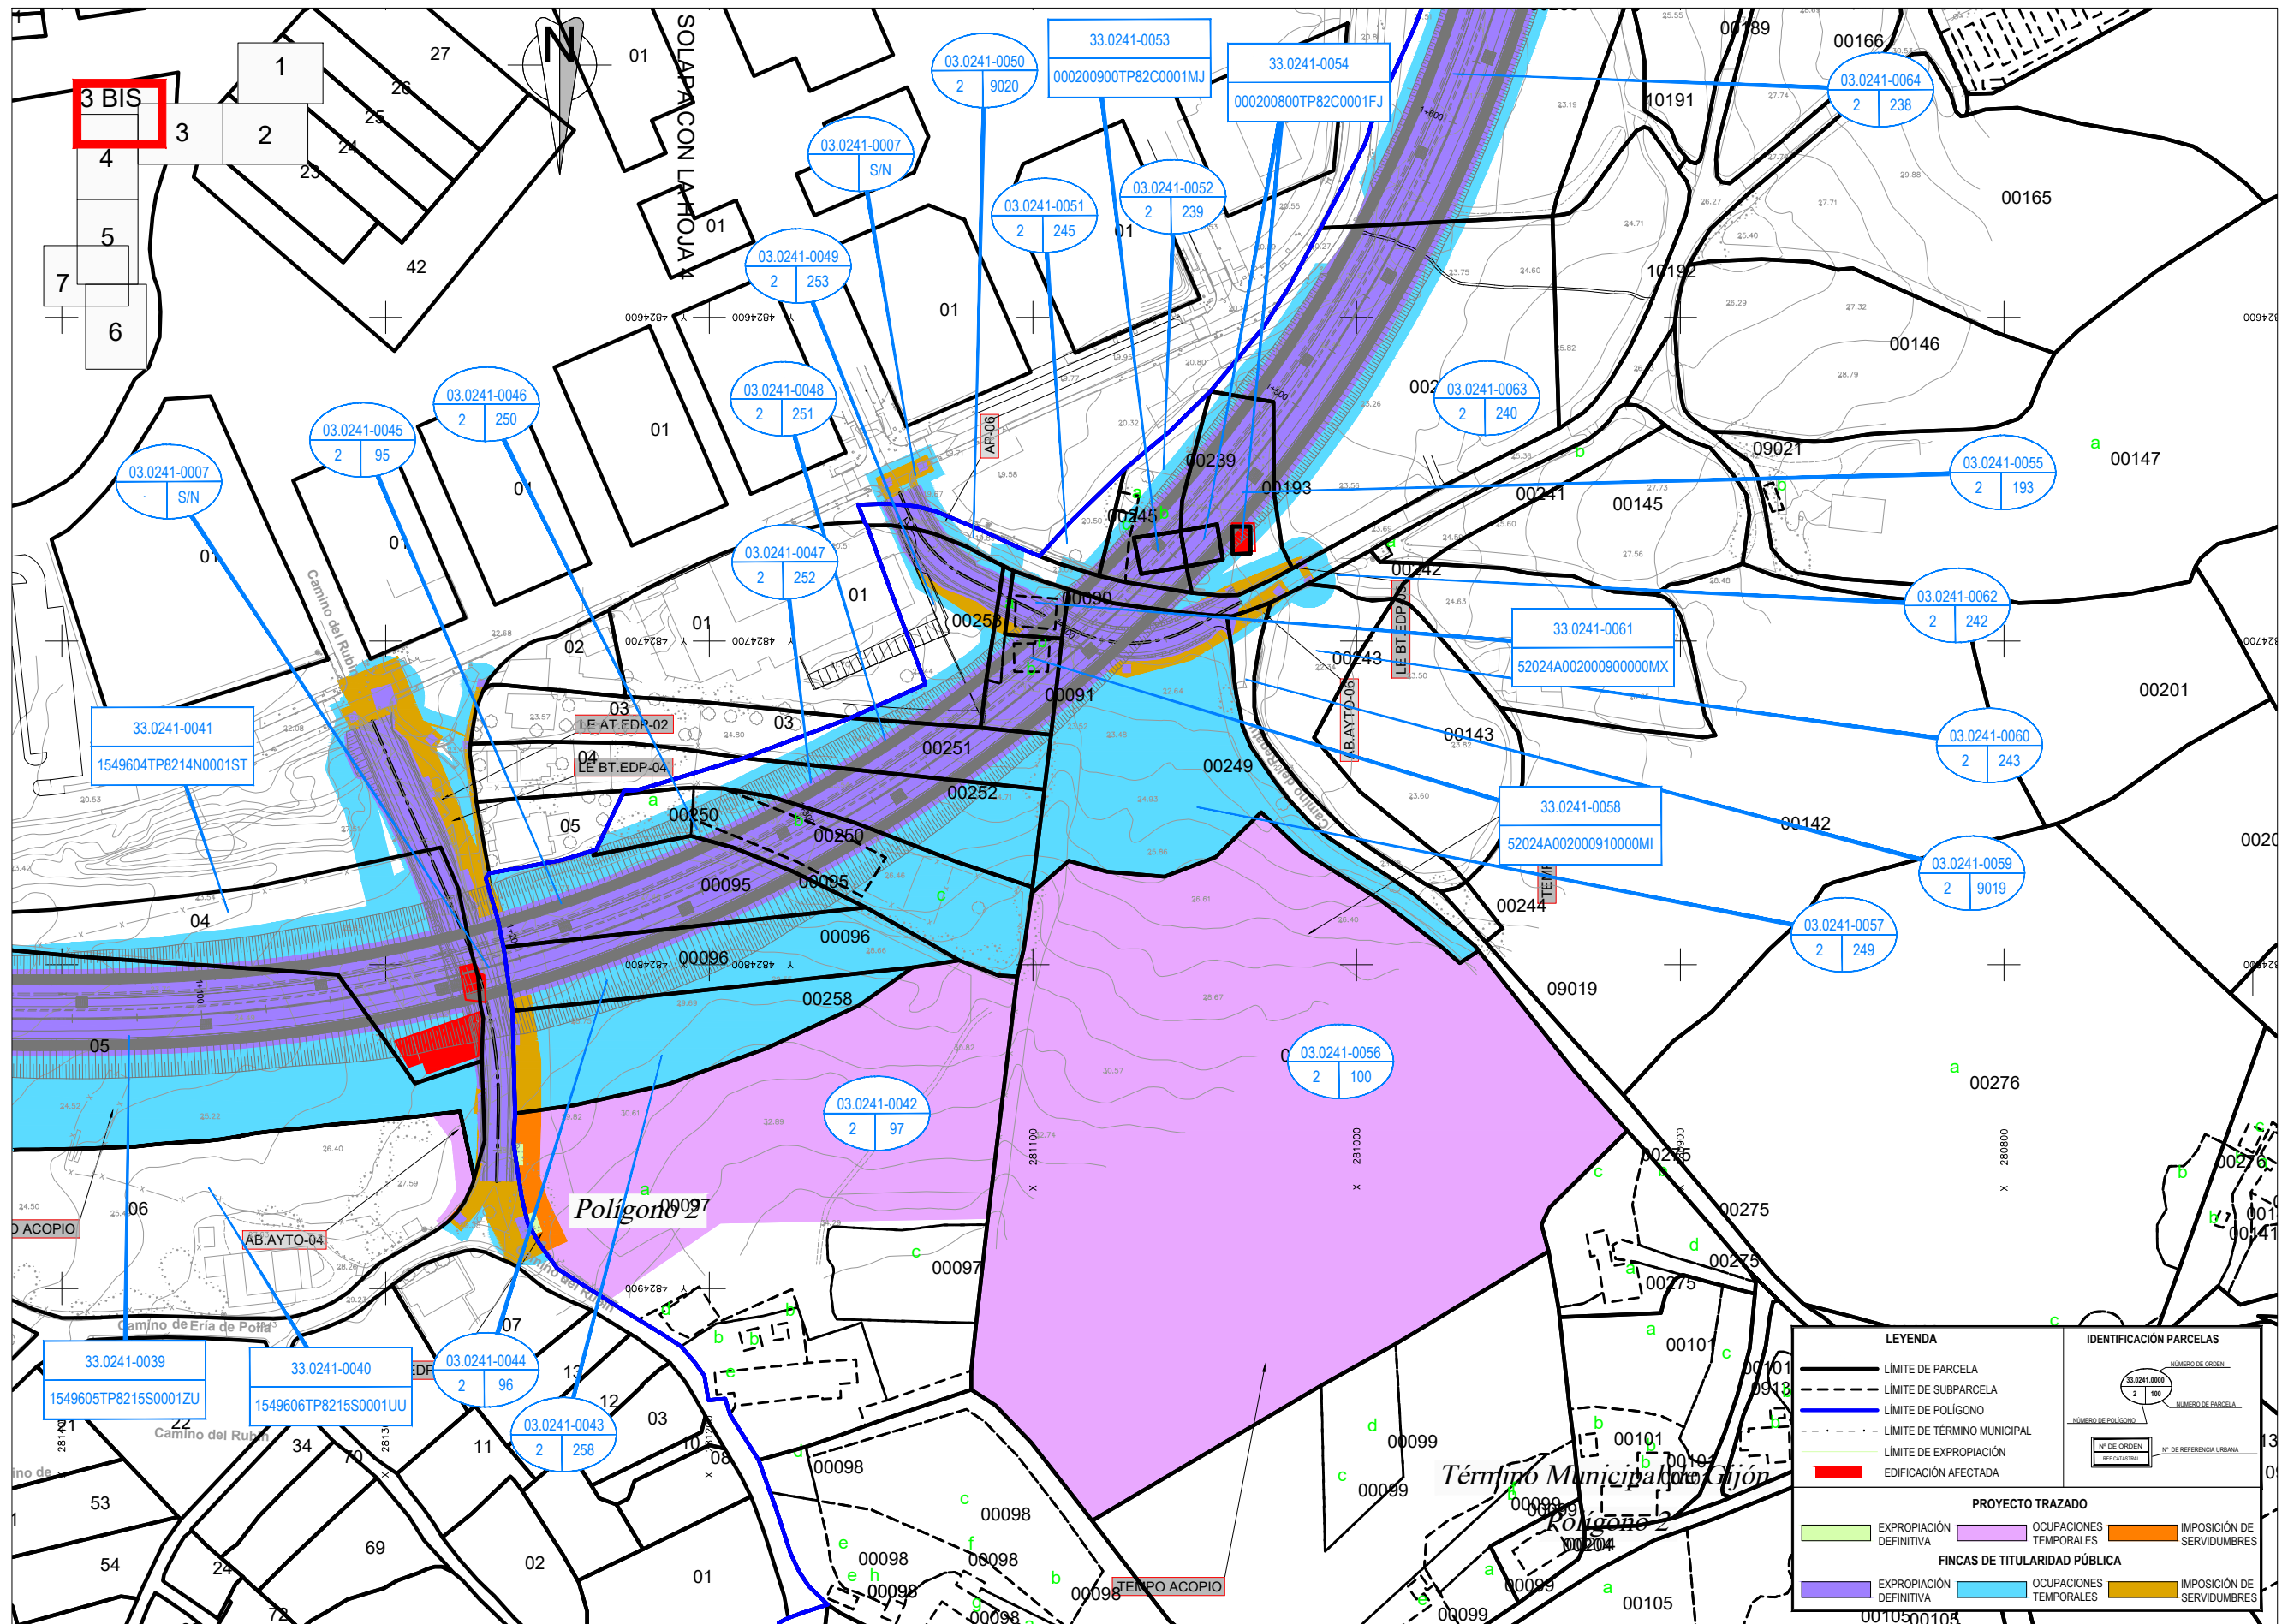


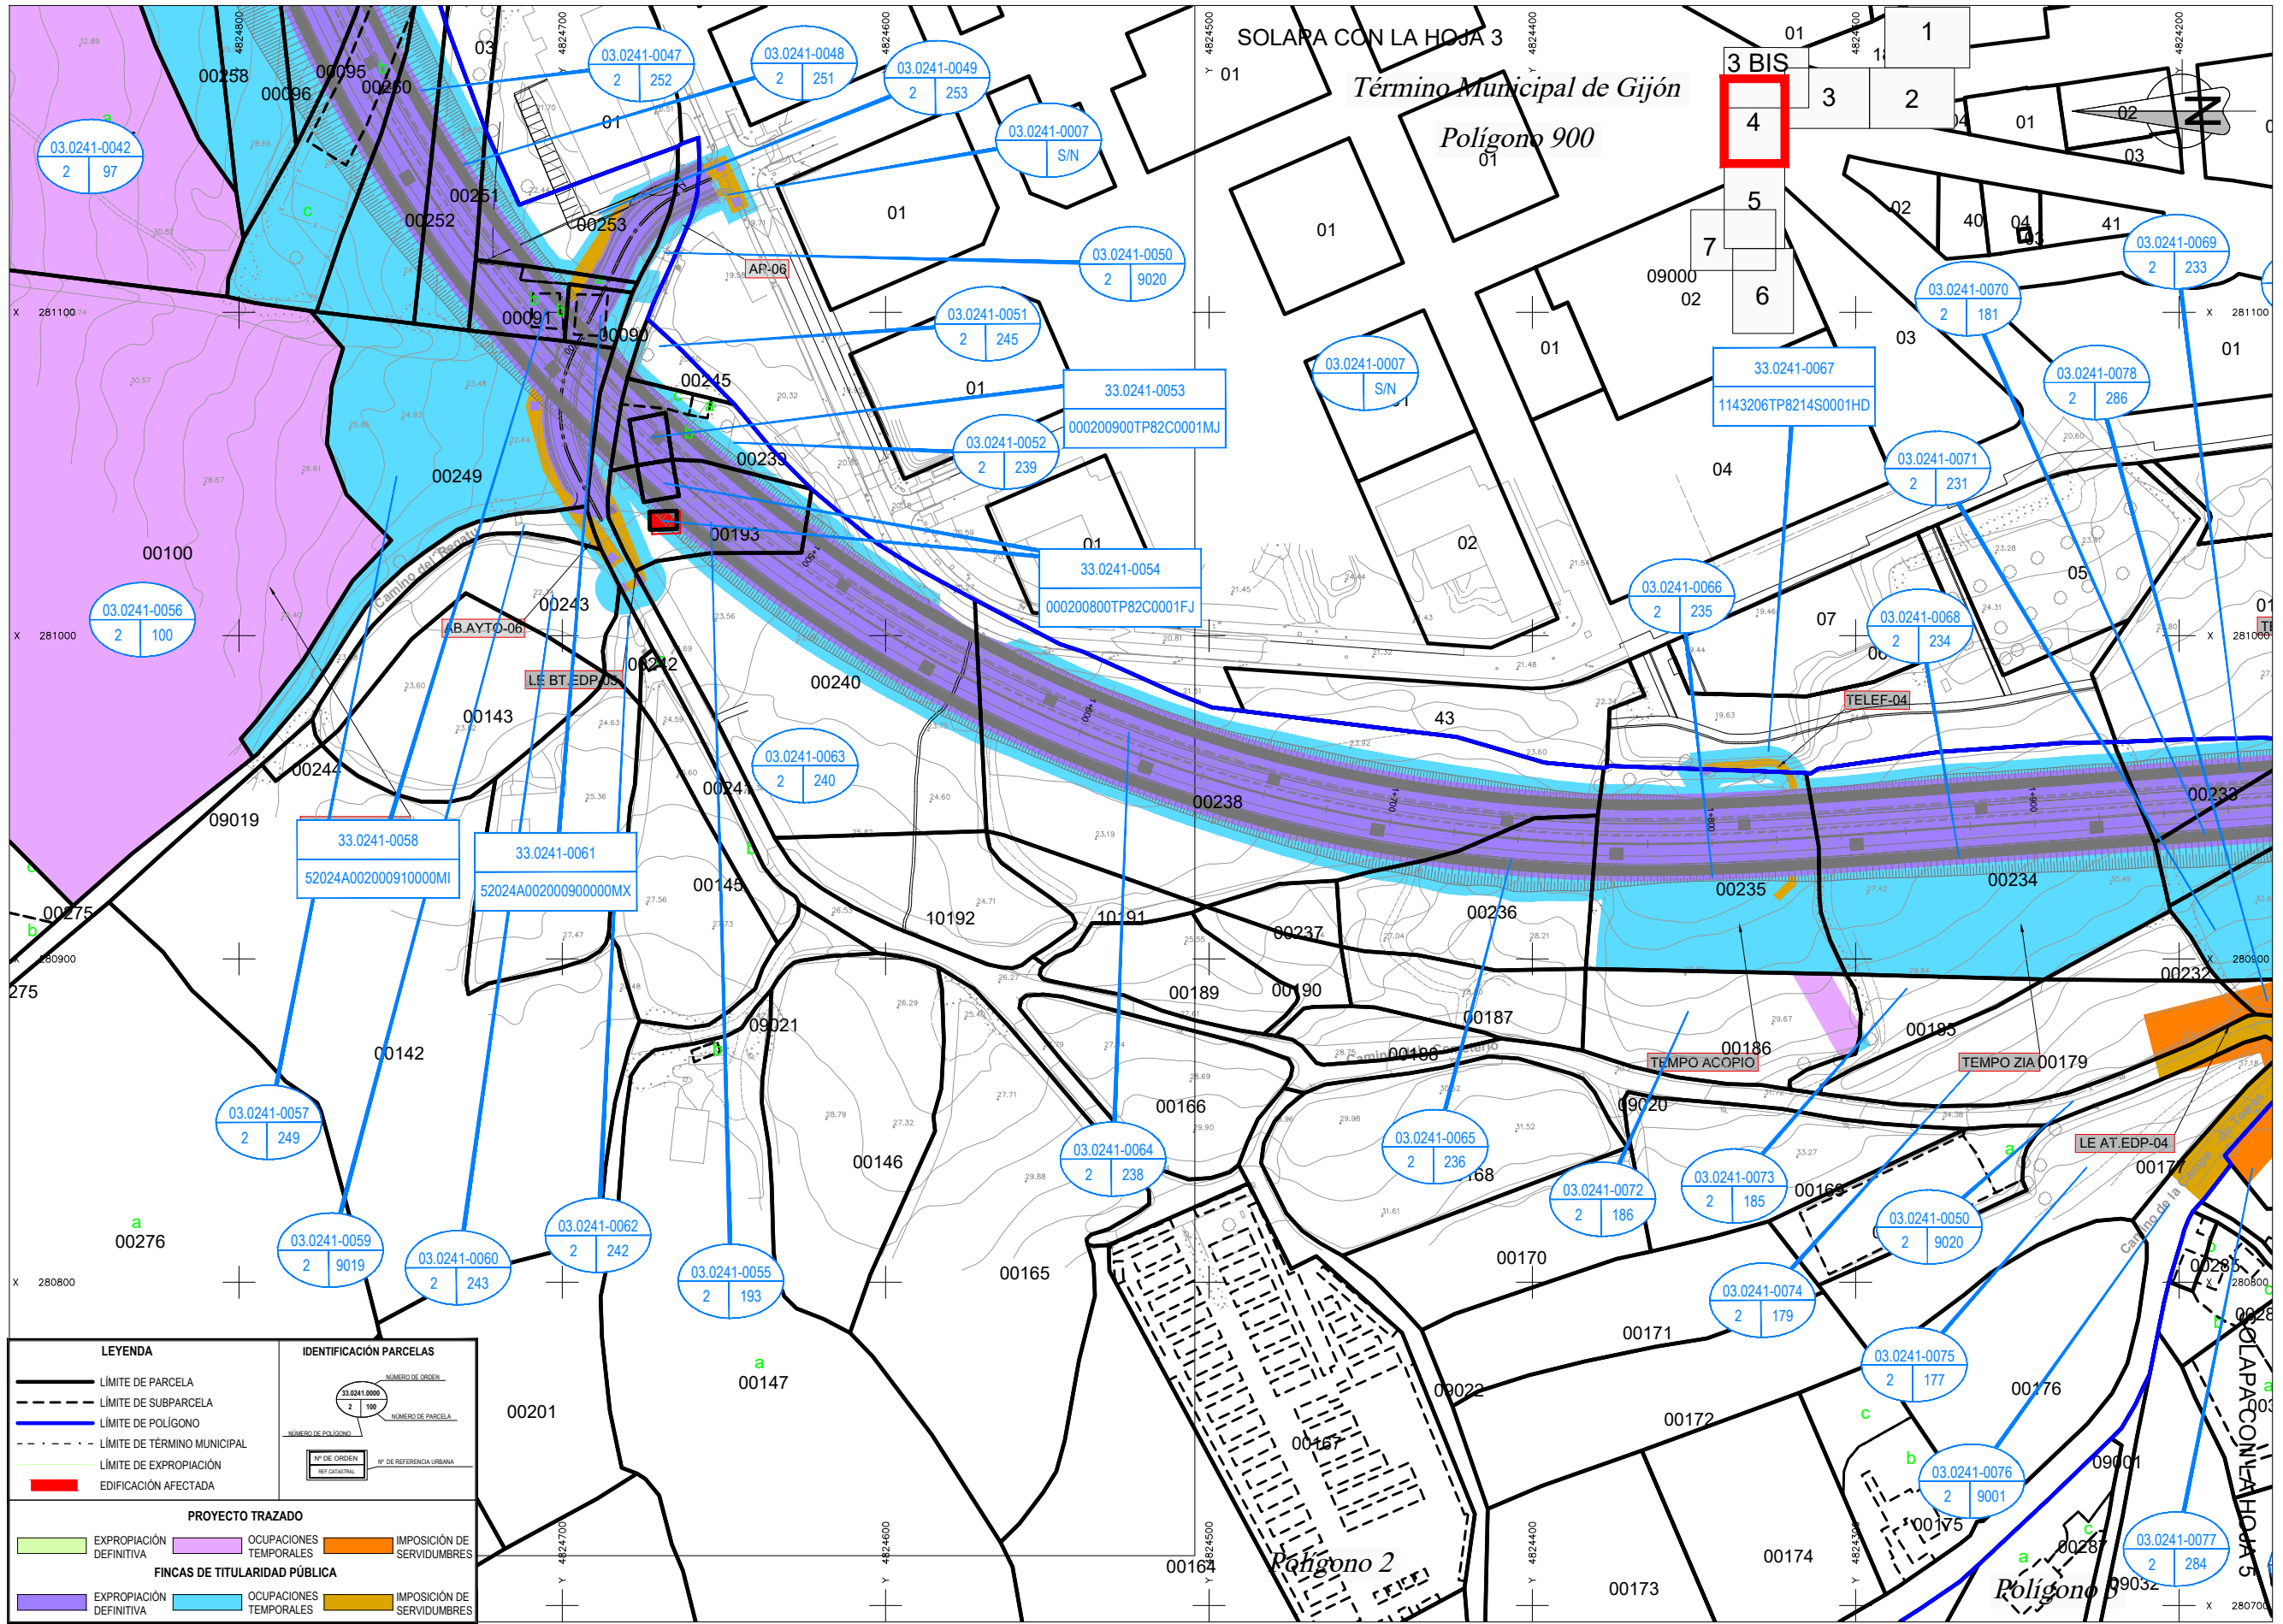

LEYENDA		IDENTIFICACIÓN PARCELAS	
	LÍMITE DE PARCELA		LÍMITE DE SUBPARCELA
	LÍMITE DE POLÍGONO		LÍMITE DE EXPROPIACIÓN
	LÍMITE DE TÉRMINO MUNICIPAL		EDIFICACIÓN AFECTADA
	EXPROPIACIÓN DEFINITIVA		OCCUPACIONES TEMPORALES
	IMPOSICIÓN DE SERVIDUMBRES		EXPROPIACIÓN DEFINITIVA
	OCCUPACIONES TEMPORALES		IMPOSICIÓN DE SERVIDUMBRES

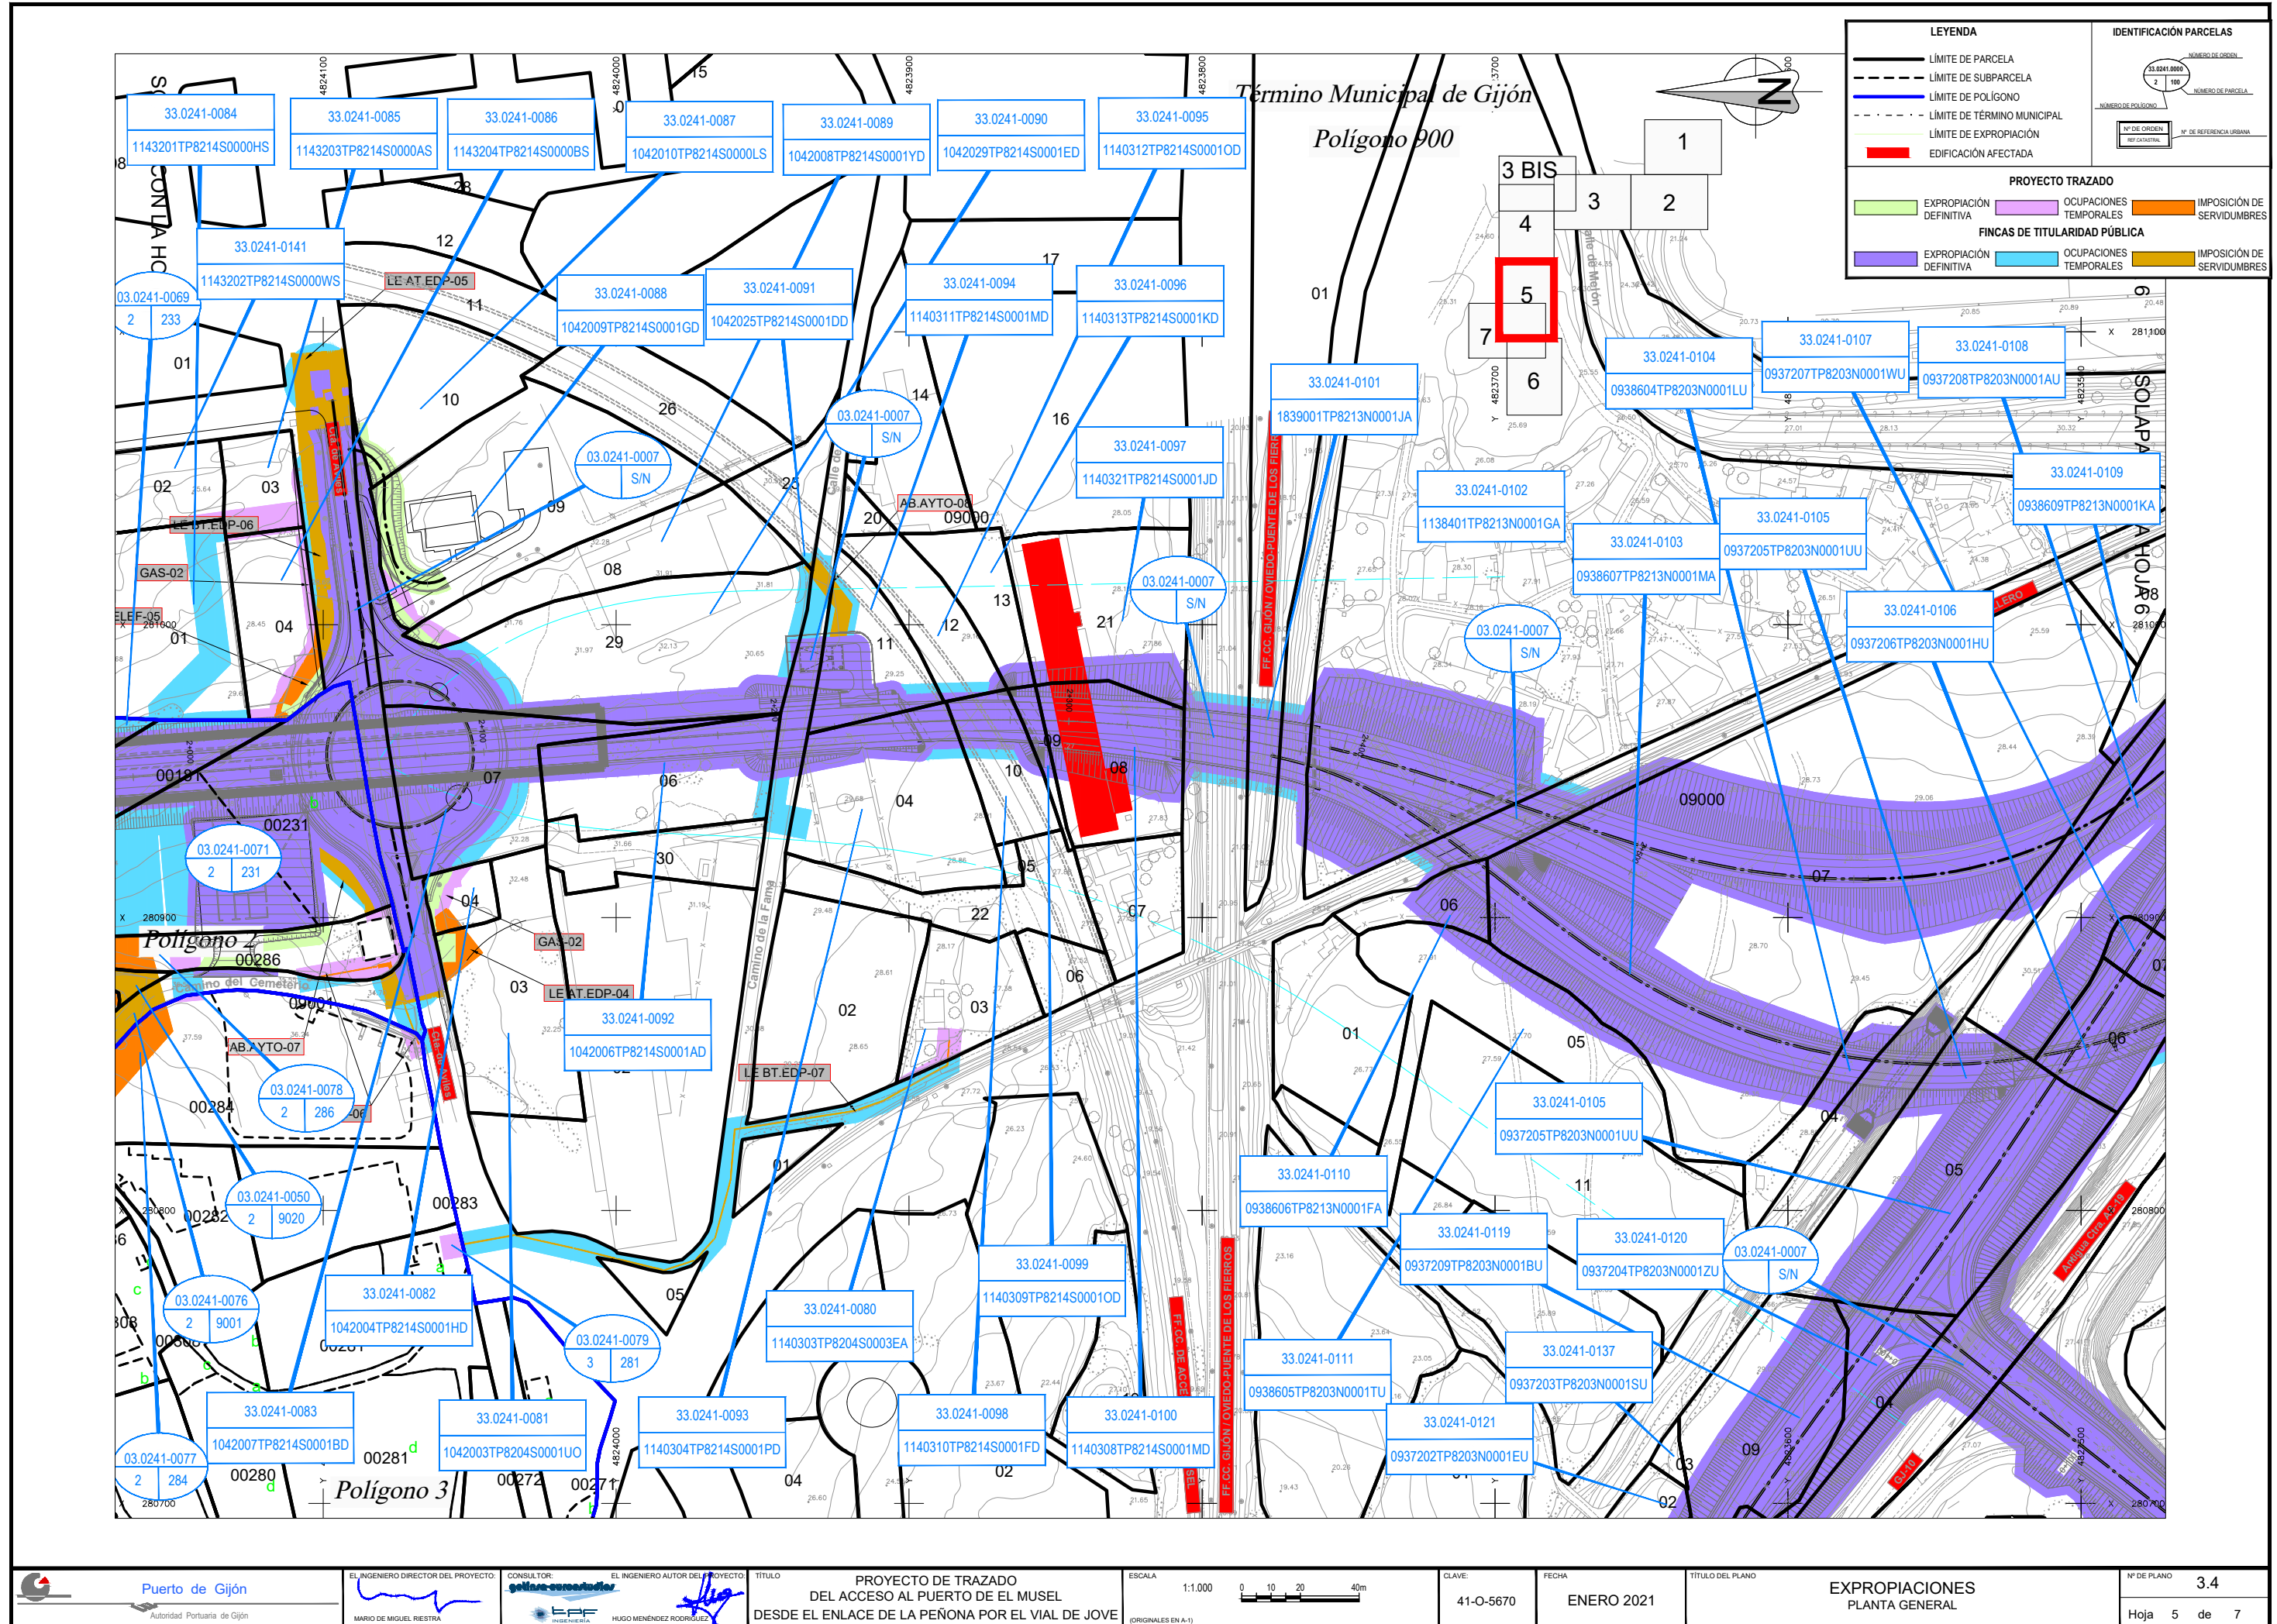


LEYENDA		IDENTIFICACIÓN PARCELAS	
	LÍMITE DE PARCELA		LÍMITE DE SUBPARCELA
	LÍMITE DE POLIGONO		LÍMITE DE TÉRMINO MUNICIPAL
	LÍMITE DE EXPROPIACIÓN		EXPROPIACIÓN DEFINITIVA
	EDIFICACIÓN AFECTADA		EXPROPIACIÓN DEFINITIVA
			OCUPACIONES TEMPORALES
			IMPOSICIÓN DE SERVIDUMBRES
			OCUPACIONES TEMPORALES
			IMPOSICIÓN DE SERVIDUMBRES

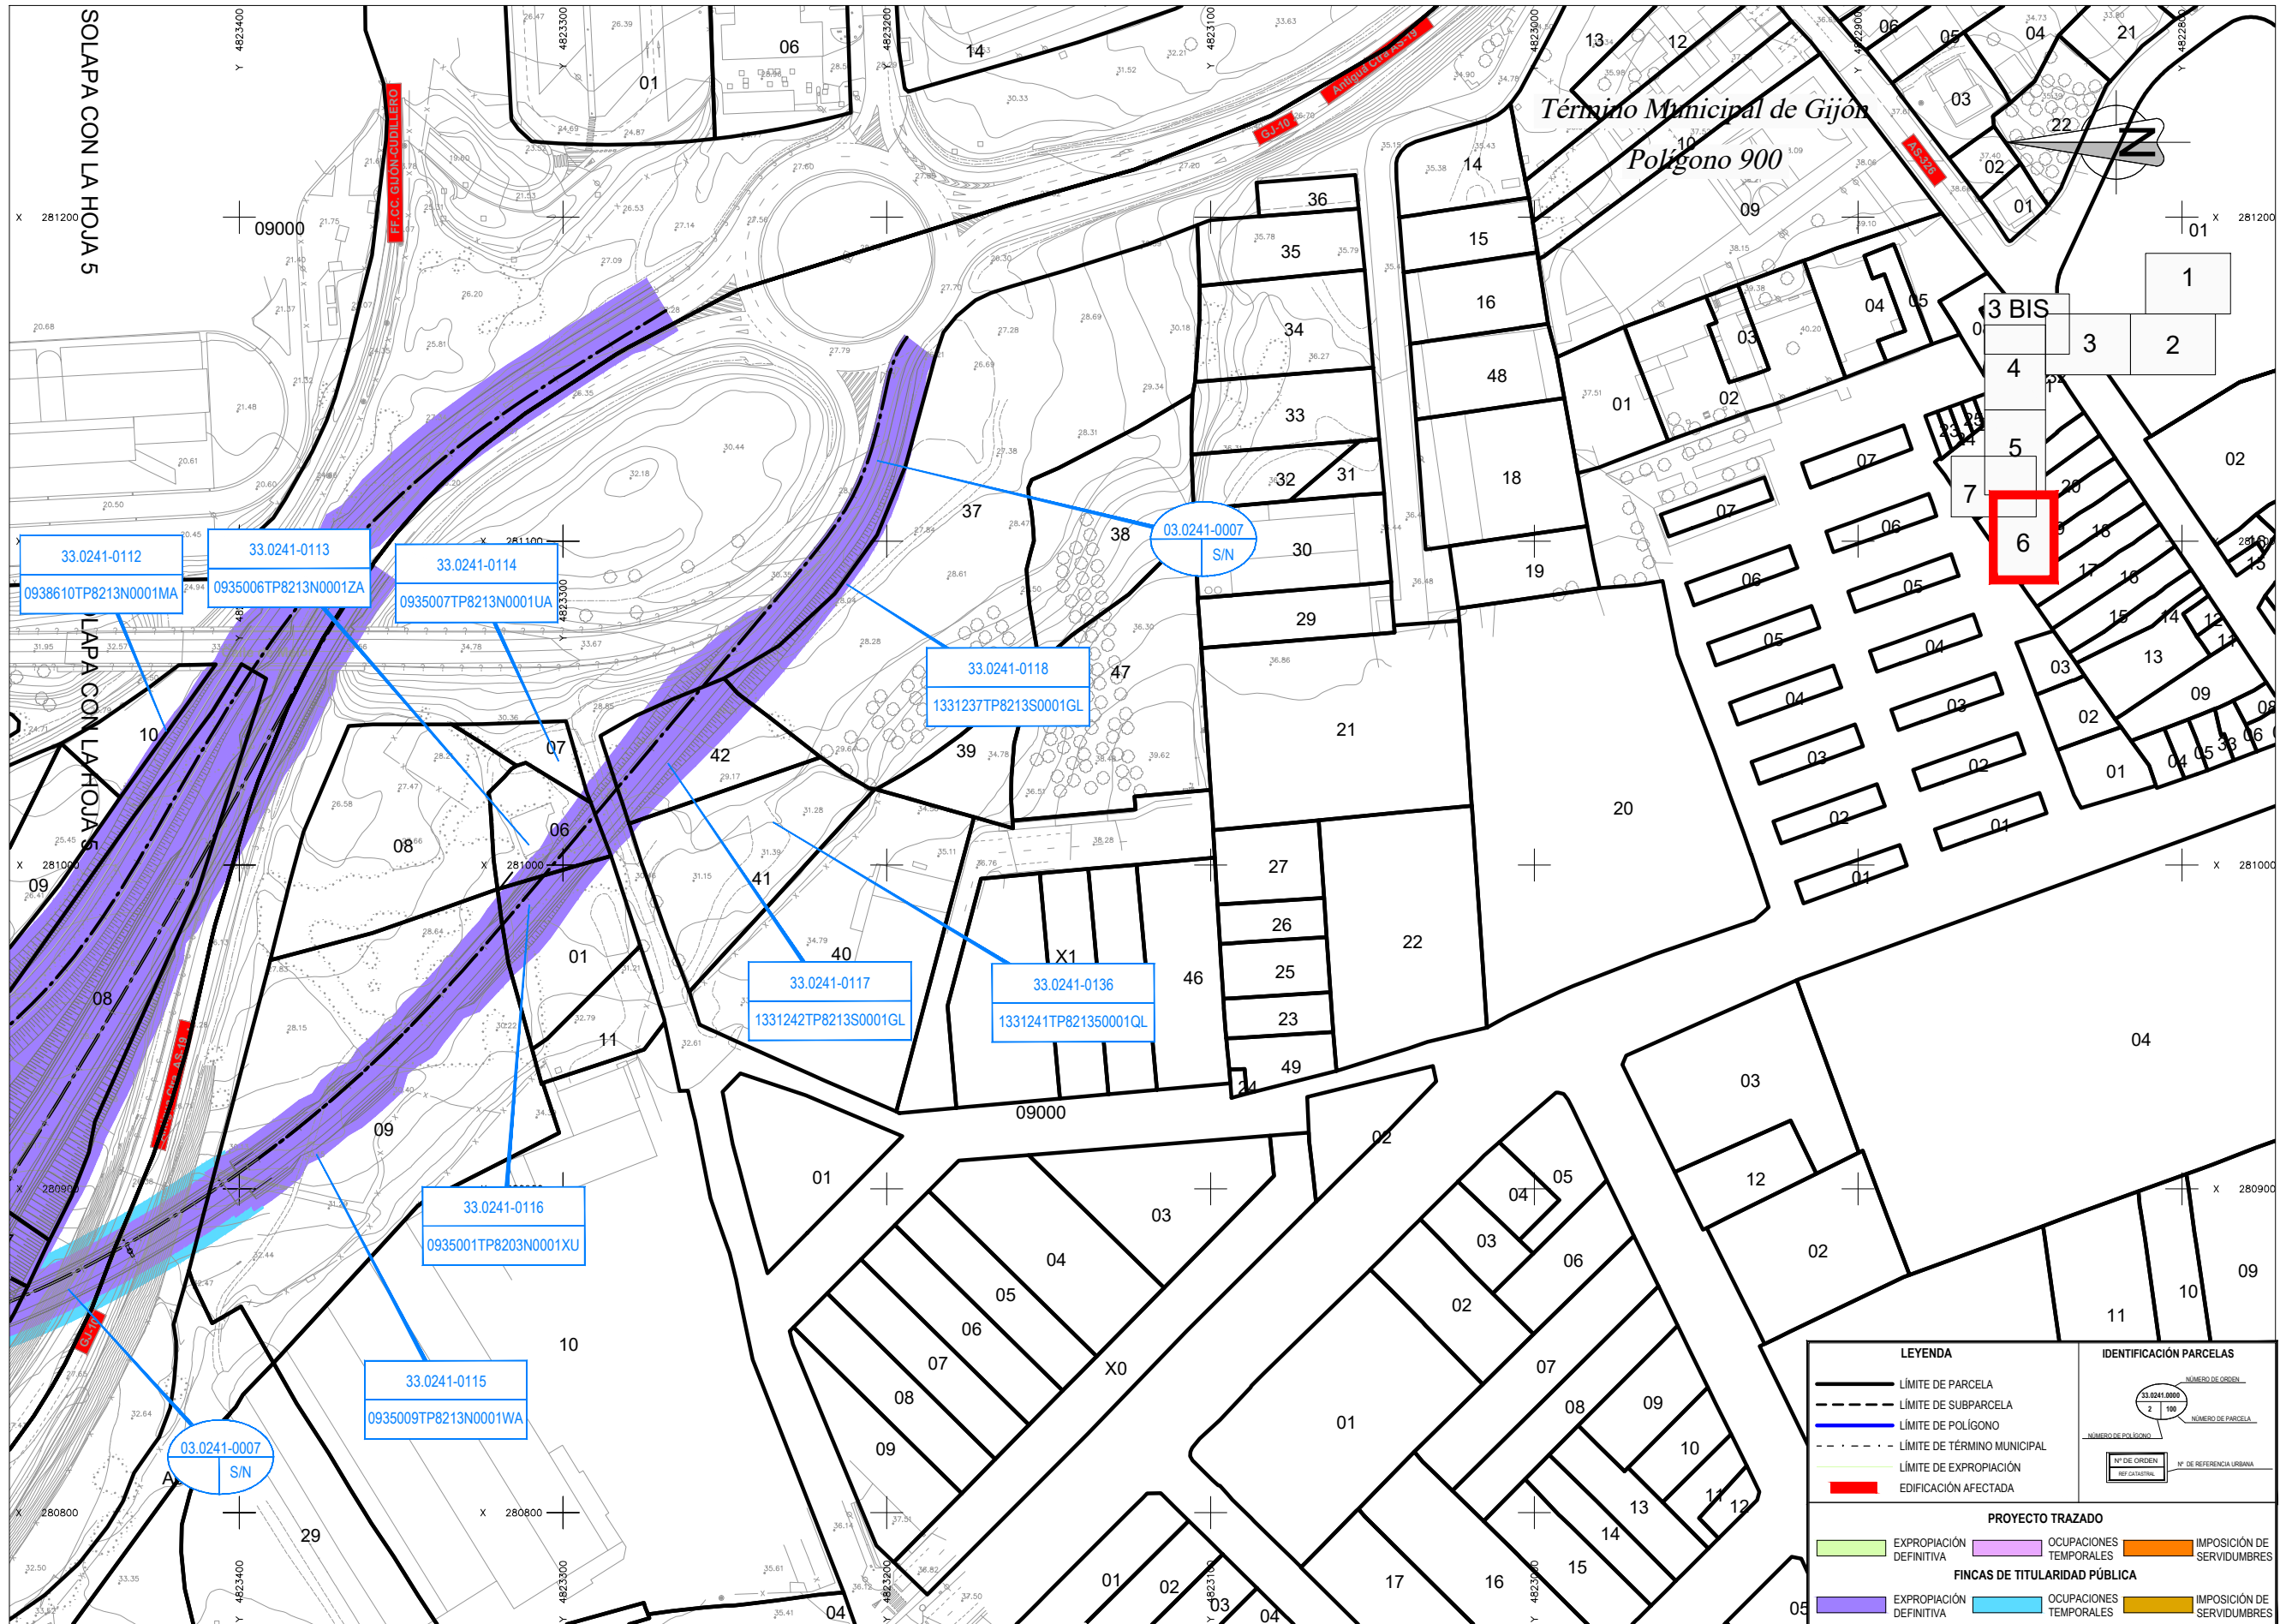

Término Municipal de Gijón

Polígono 900

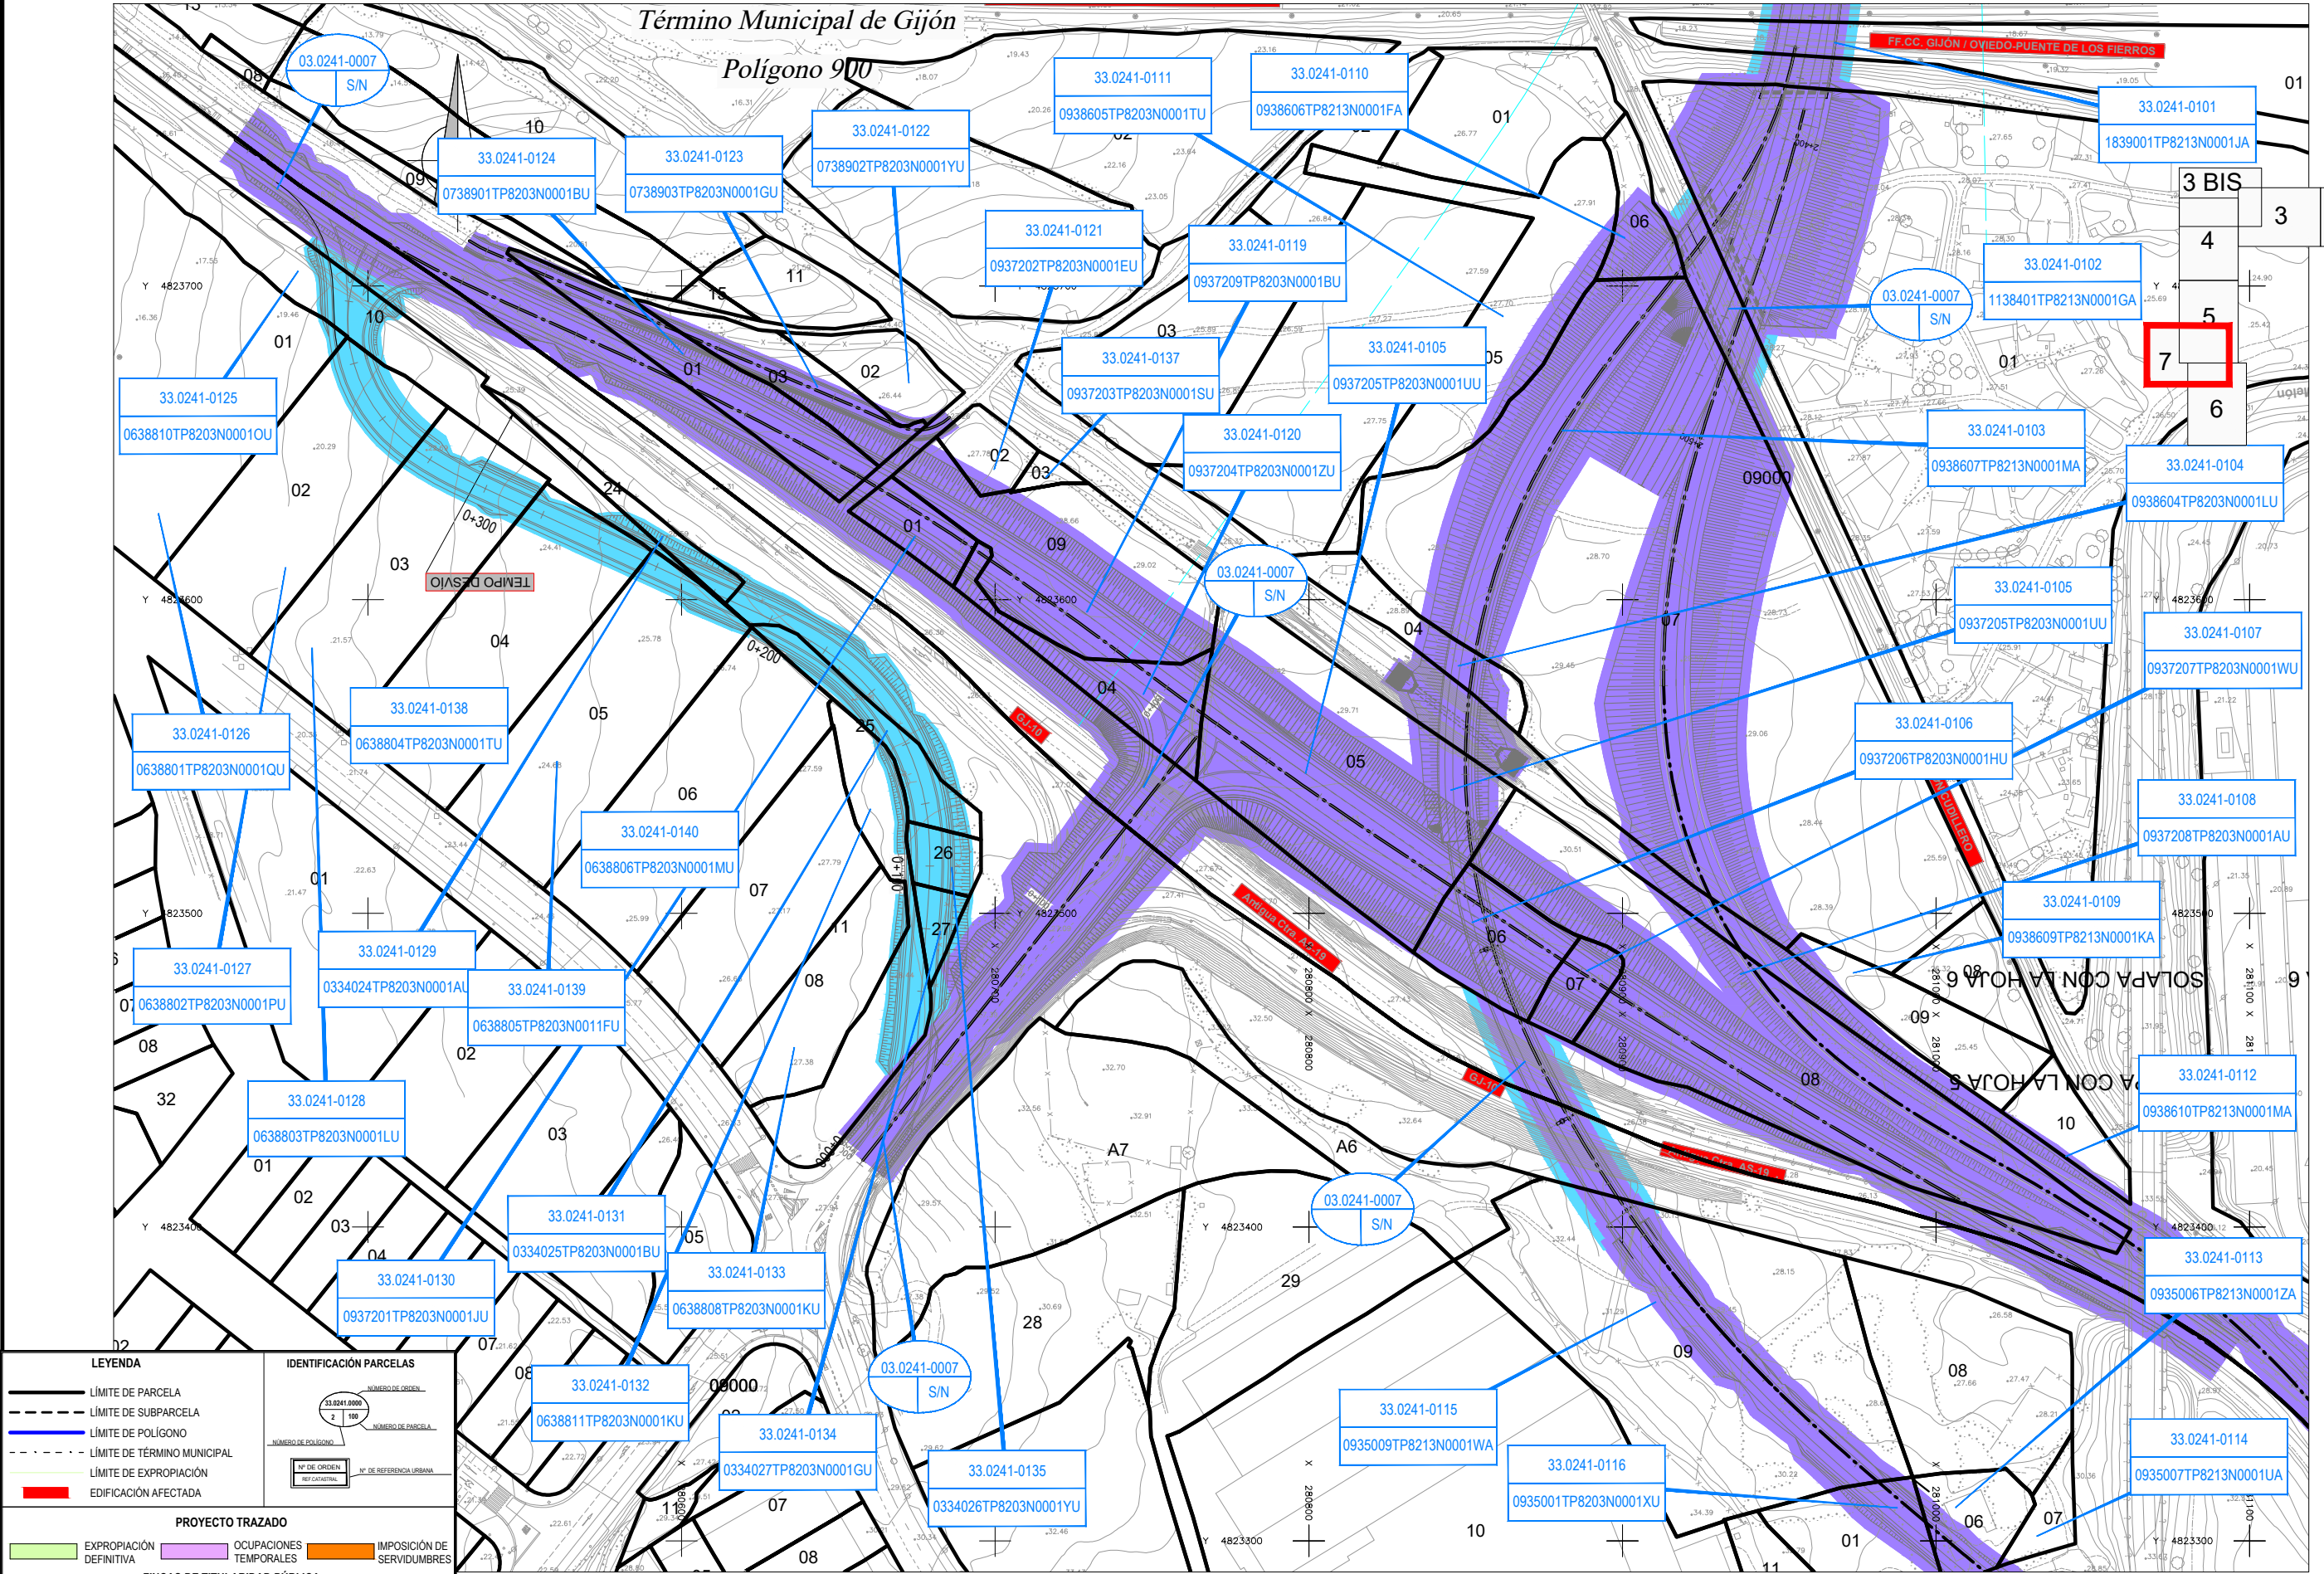

**LEYENDA**

- LÍMITE DE PARCELA
- - - LÍMITE DE SUBPARCELA
- LÍMITE DE POLÍGONO
- - - LÍMITE DE TÉRMINO MUNICIPAL
- LÍMITE DE EXPROPIACIÓN
- EDIFICACIÓN AFECTADA

**IDENTIFICACIÓN PARCELAS**

33.0241.0000  
2 100

33.0241.0000  
2 100

**PROYECTO TRAZADO**

- EXPROPIACIÓN DEFINITIVA
- OCUPACIONES TEMPORALES
- IMPOSICIÓN DE SERVIDUMBRES

**FINCAS DE TITULARIDAD PÚBLICA**

- EXPROPIACIÓN DEFINITIVA
- OCUPACIONES TEMPORALES
- IMPOSICIÓN DE SERVIDUMBRES