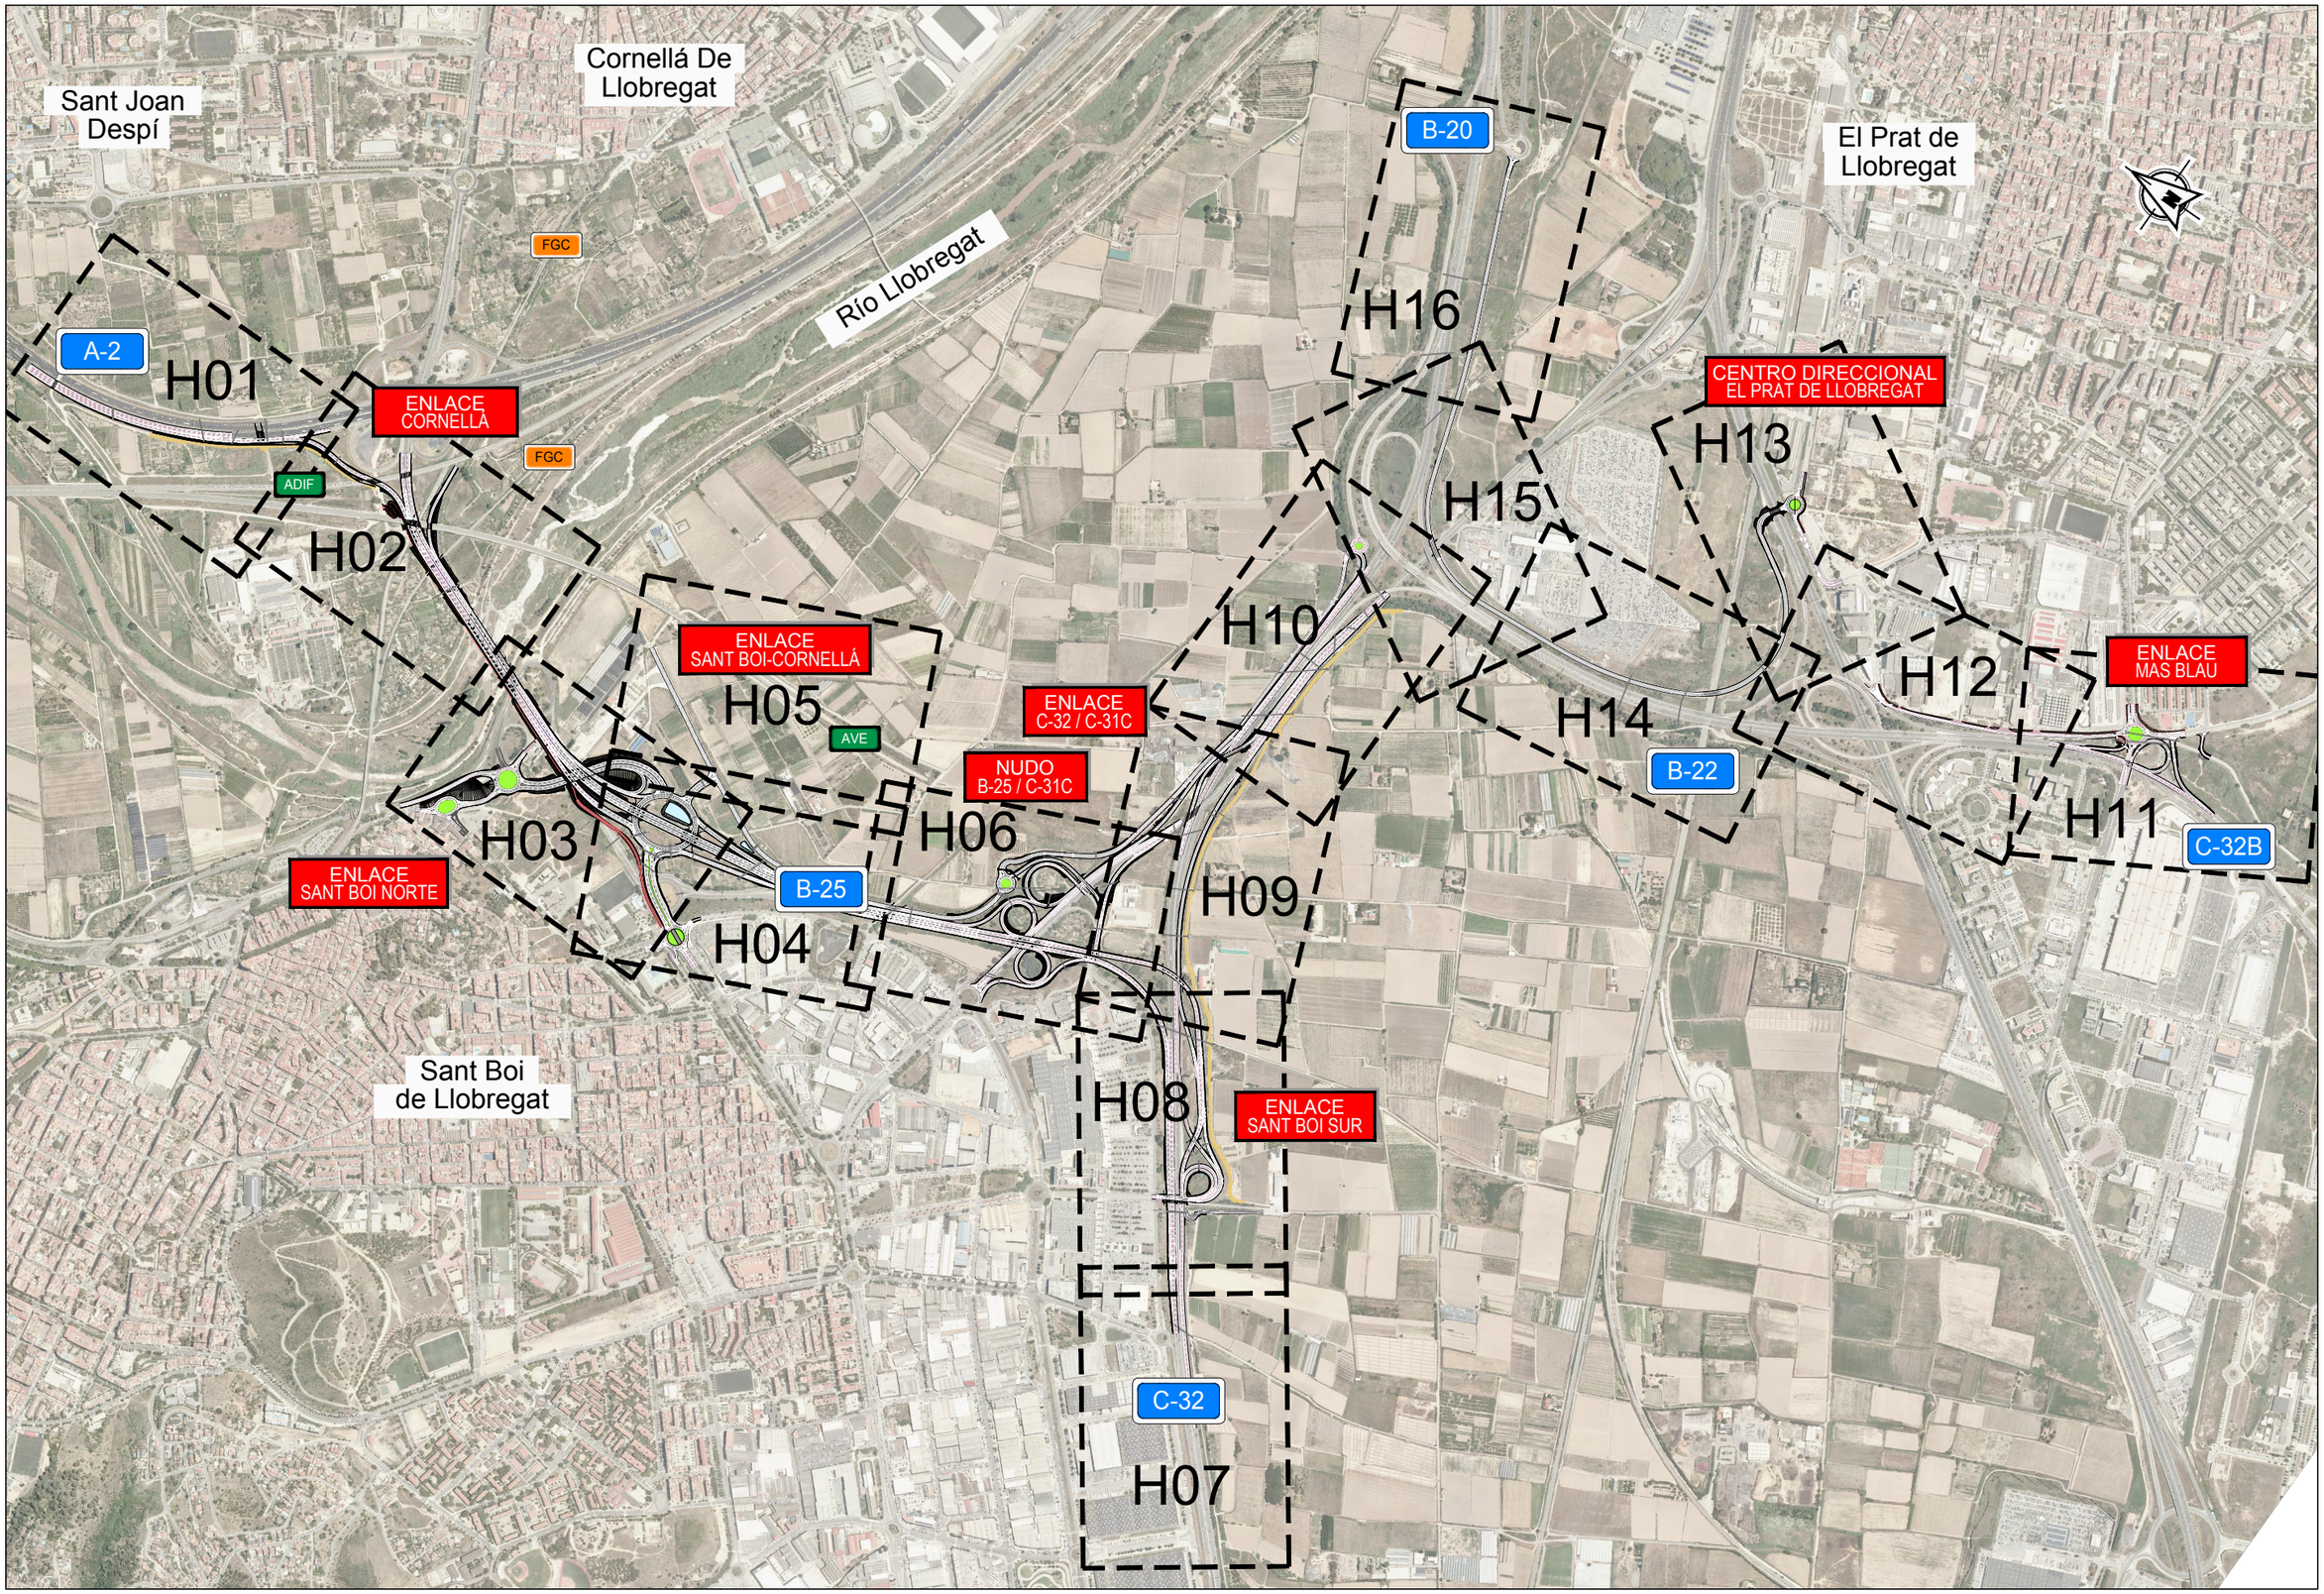

Z:\TMASD 2021\C-2021 10-BAIX DE LLOBREGAT (INECO)\TRABAJO\01 ProyTrazFase01\02 Planos\02 PlanoConjunto\0201H02.dwg

GOBIERNO DE ESPAÑA MINISTERIO DE TRANSPORTES, MOVILIDAD Y AGENDA URBANA	SECRETARÍA DE ESTADO DE TRANSPORTES, MOVILIDAD Y AGENDA URBANA SECRETARÍA GENERAL DE INFRAESTRUCTURAS DIRECCIÓN GENERAL DE CARRETERAS DEMARCACIÓN DE CARRETERAS DEL ESTADO EN CATALUÑA	CONSULTOR: ineco	EL INGENIERO-AUTOR DEL PROYECTO: BÁRBARA CANLE GARCÍA	EL INGENIERA DIRECTORA DEL PROYECTO: ELENA CASTRO CORREA	EXAMINADO EL INGENIERO JEFE DE LA DEMARCACIÓN: –	ESCALA: 1:7.500 0 0 230m ORIGINAL–A1	TITULO DEL PROYECTO: PROYECTO DE TERMINACIÓN DE LAS OBRAS DE LA PROLONGACIÓN DE LA AUTOVÍA DEL BAIX LLOBREGAT. TRAMO: RONDA LITORAL - AUTOPISTA A-16	CLAVE: T9-B-4210.T	Nº PLANO: 2.1	DESIGNACIÓN: PLANO DE CONJUNTO Y DISTRIBUCIÓN DE MINUTAS	FECHA: JULIO 2021 HOJA 1 DE 2

Sant Joan Despí

Cornellá De Llobregat

Río Llobregat

El Prat de Llobregat

A-2

FGC

ADIF

ENLACE CORNELLÀ

B-20

CENTRO DIRECCIONAL EL PRAT DE LLOBREGAT

ENLACE SANT BOI-CORNELLÁ

AVE

ENLACE C-32 / C-31C

NUDO B-25 / C-31C

B-22

ENLACE MAS BLAU

C-32B

ENLACE SANT BOI NORTE

B-25

Sant Boi de Llobregat

ENLACE SANT BOI SUR

C-32

Z:\TMASD 2021\C-2021 10-BAIX DE LLOBREGAT (INECO)\TRABAJO\01 ProyTrazFase01\02 Planos\02 PlanoConjunto\0201H02.dwg

GOBIERNO DE ESPAÑA

MINISTERIO DE TRANSPORTES, MOVILIDAD Y AGENDA URBANA

SECRETARÍA DE ESTADO DE TRANSPORTES, MOVILIDAD Y AGENDA URBANA

SECRETARÍA GENERAL DE INFRAESTRUCTURAS

DIRECCIÓN GENERAL DE CARRETERAS

DEMARCACIÓN DE CARRETERAS DEL ESTADO EN CATALUÑA

CONSULTOR: ineco

EL INGENIERO-AUTOR DEL PROYECTO: BÁRBARA CANLE GARCÍA

EL INGENIERA DIRECTORA DEL PROYECTO: ELENA CASTRO CORREA

EXAMINADO EL INGENIERO JEFE DE LA DEMARCACIÓN: –

ESCALA: 1:7.500 (0 75 150 225m 0) ORIGINAL–A1

TITULO DEL PROYECTO: PROYECTO DE TERMINACIÓN DE LAS OBRAS DE LA PROLONGACIÓN DE LA AUTOVÍA DEL BAIX LLOBREGAT. TRAMO: RONDA LITORAL - AUTOPISTA A-16

CLAVE: T9-B-4210.T

Nº PLANO: 2.1

DESIGNACIÓN: PLANO DE CONJUNTO

FECHA: JULIO 2021

HOJA 2 DE 2

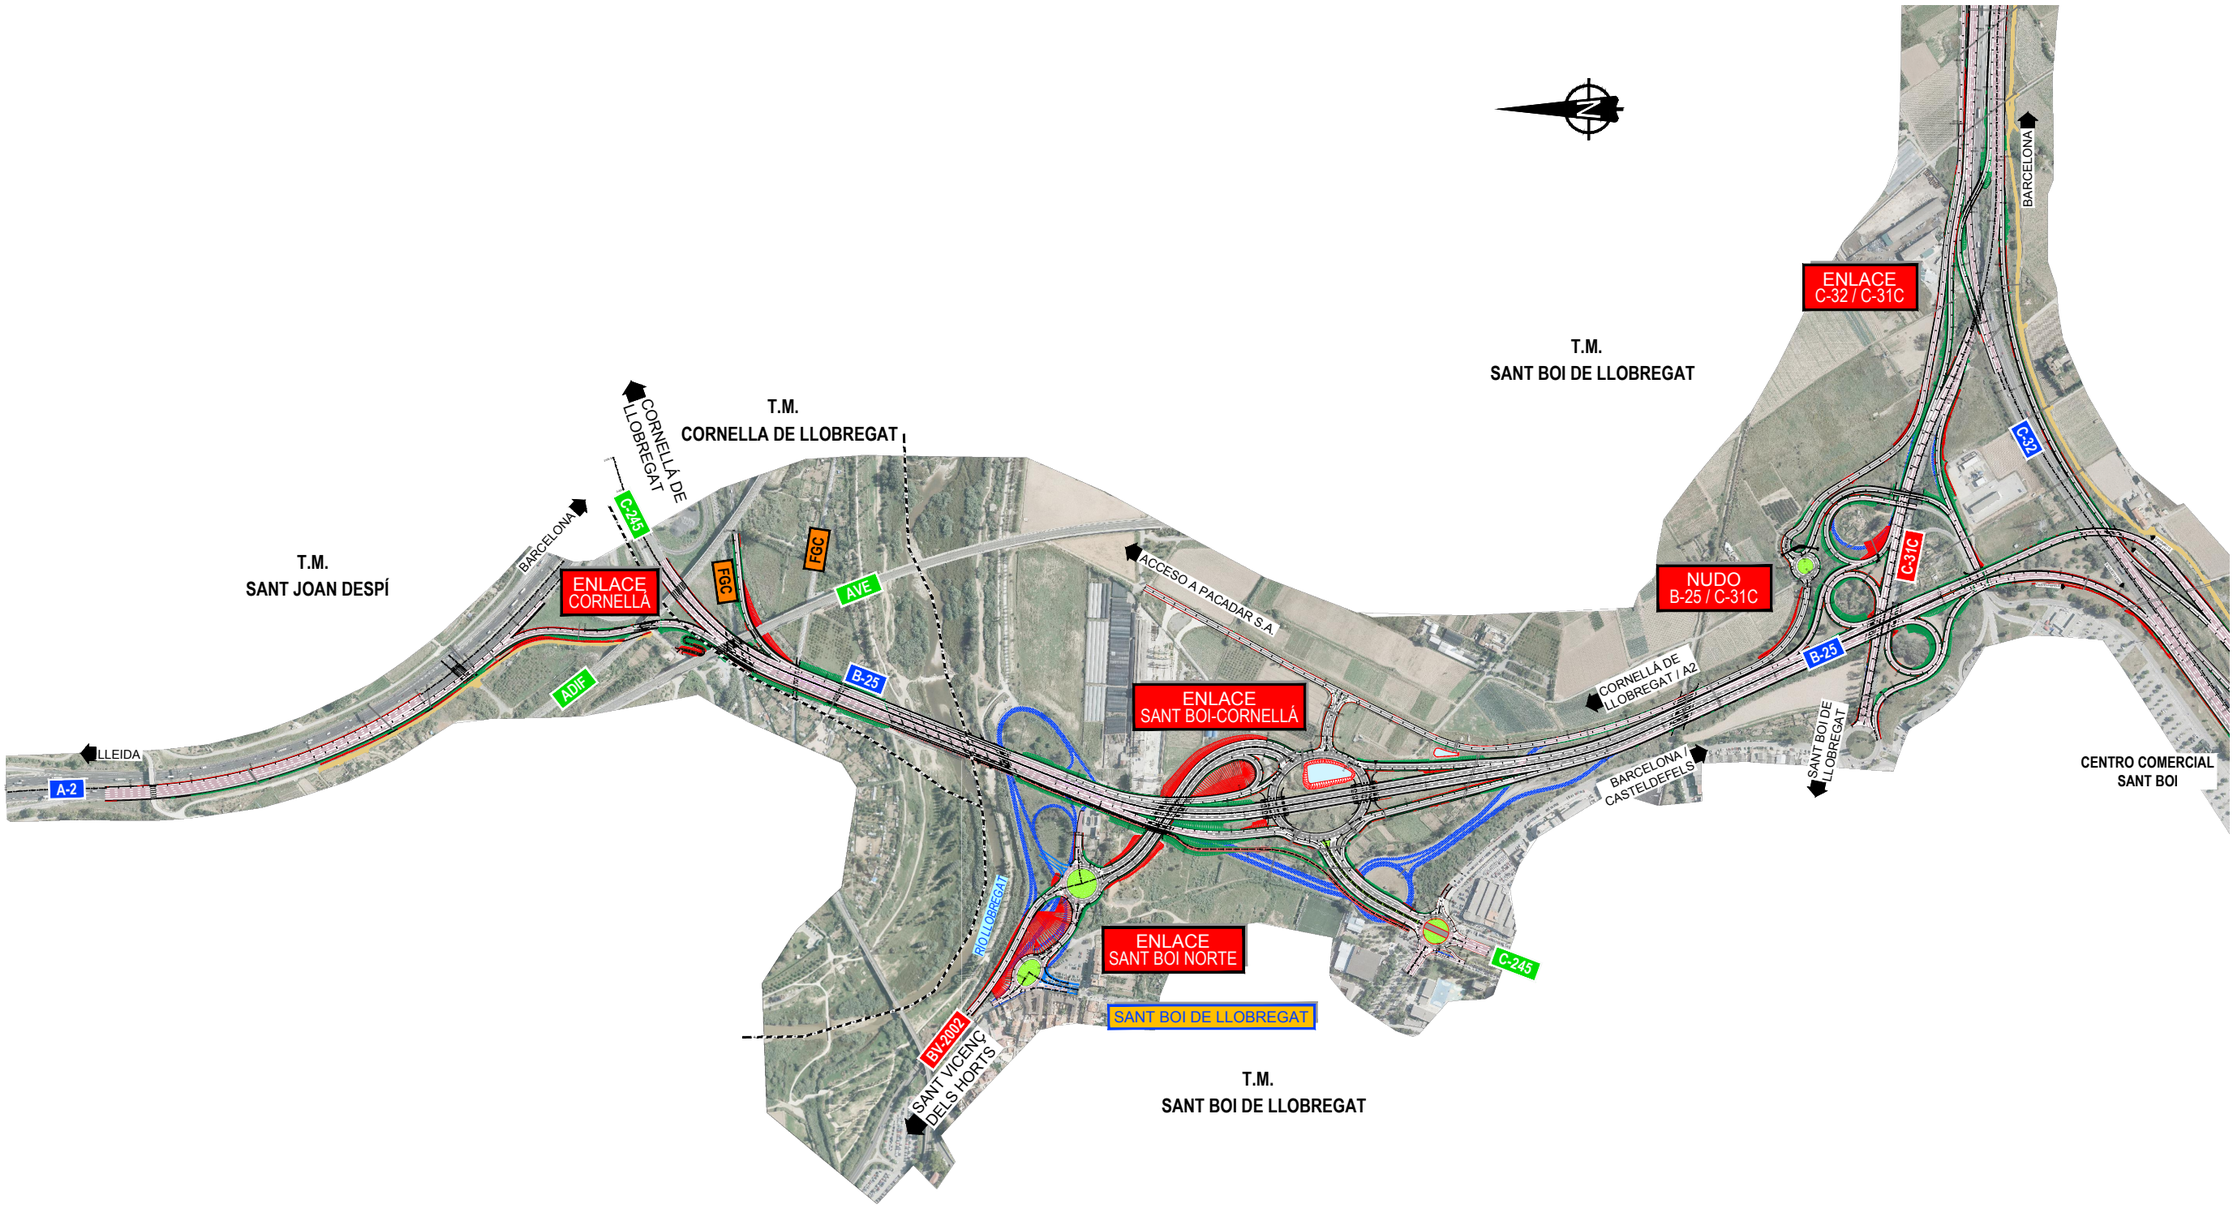

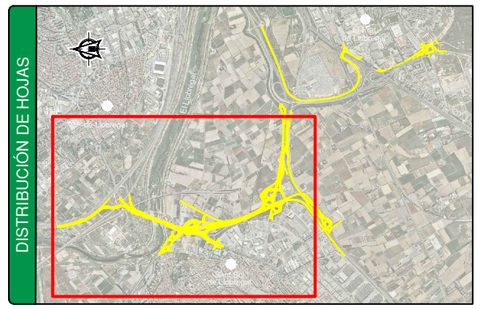

GOBIERNO DE ESPAÑA MINISTERIO DE TRANSPORTES, MOVILIDAD Y AGENDA URBANA	SECRETARÍA DE ESTADO DE TRANSPORTES, MOVILIDAD Y AGENDA URBANA SECRETARÍA GENERAL DE INFRAESTRUCTURAS DIRECCIÓN GENERAL DE CARRETERAS DEMARCACIÓN DE CARRETERAS DEL ESTADO EN CATALUÑA	CONSULTOR: ineco	EL INGENIERO AUTOR DEL PROYECTO: BÁRBARA CANLE GARCÍA	EL INGENIERA DIRECTORA DEL PROYECTO: ELENA CASTRO CORREA	EXAMINADO EL INGENIERO JEFE DE LA DEMARCACIÓN: –	ESCALA: 1:5.000 (0 50 100 150m) ORIGINAL–A1	TITULO DEL PROYECTO: PROYECTO DE TERMINACIÓN DE LAS OBRAS DE LA PROLONGACIÓN DE LA AUTOVÍA DEL BAIX LLOBREGAT. TRAMO: RONDA LITORAL - AUTOPISTA A-16	CLAVE: T9-B-4210.T	Nº PLANO: 2.2	DESIGNACIÓN: PLANO DE CONJUNTO PLANTA 1:5000	FECHA: JULIO 2021 HOJA 1 DE 2

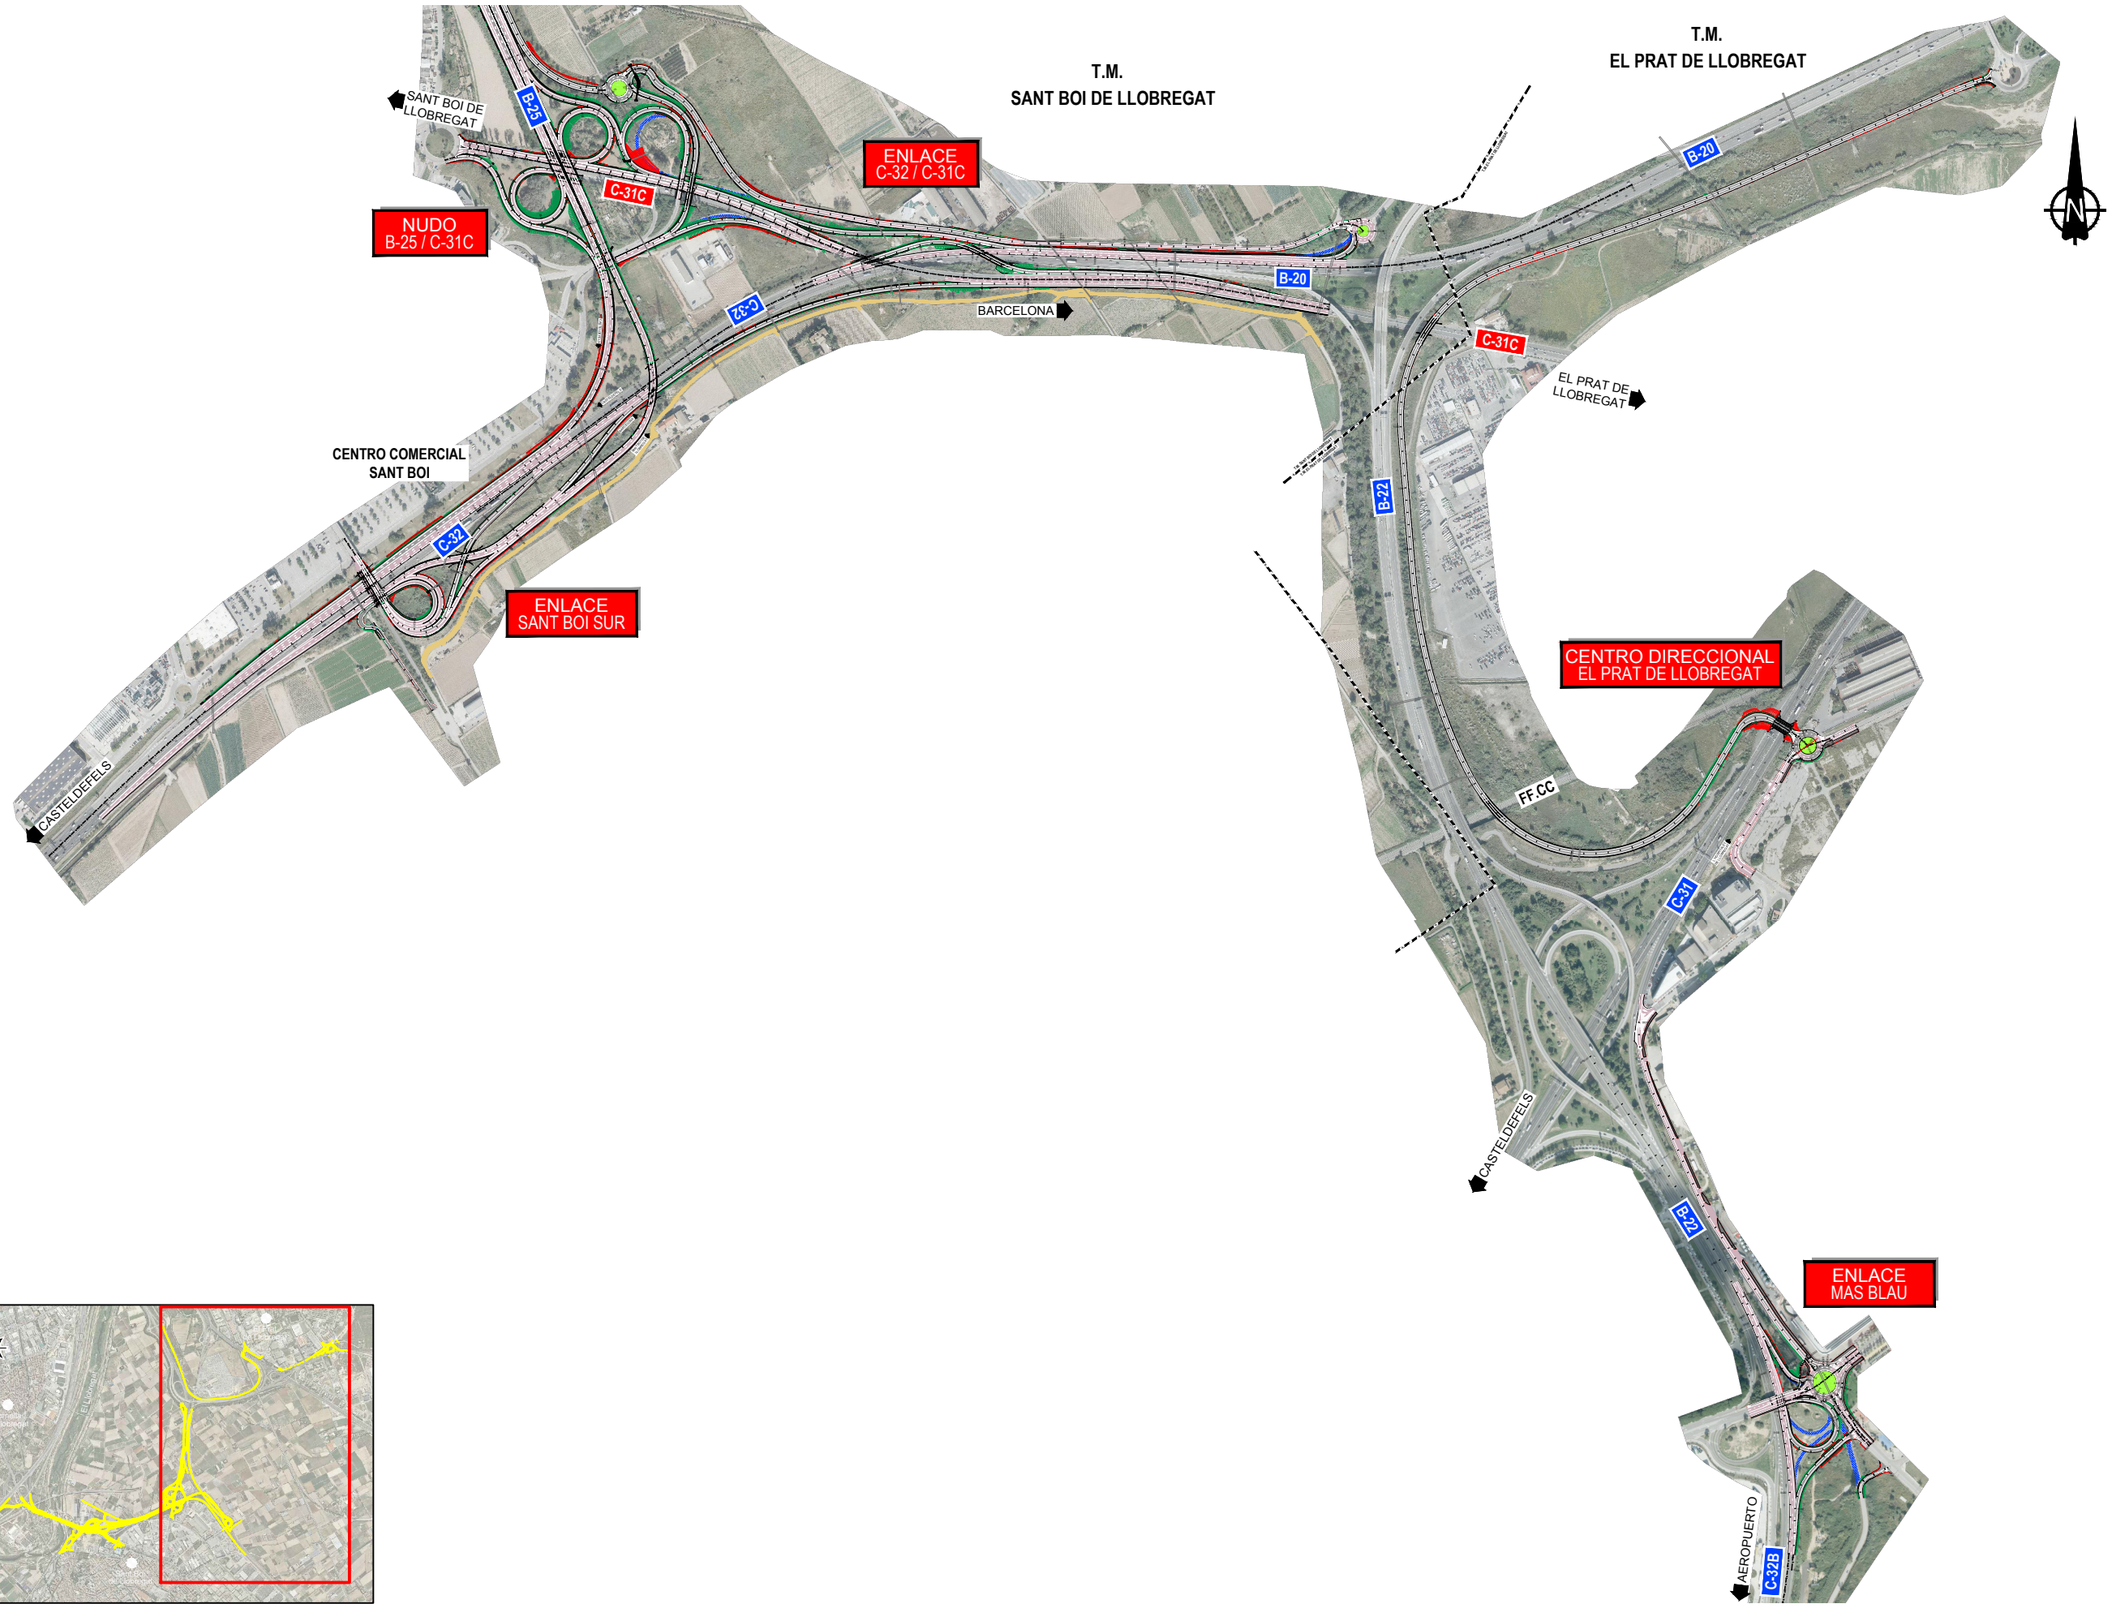

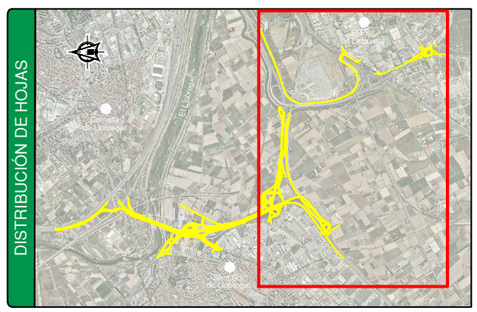

GOBIERNO DE ESPAÑA MINISTERIO DE TRANSPORTES, MOVILIDAD Y AGENDA URBANA	SECRETARÍA DE ESTADO DE TRANSPORTES, MOVILIDAD Y AGENDA URBANA SECRETARÍA GENERAL DE INFRAESTRUCTURAS DIRECCIÓN GENERAL DE CARRETERAS DEMARCACIÓN DE CARRETERAS DEL ESTADO EN CATALUÑA	CONSULTOR: ineco	EL INGENIERO AUTOR DEL PROYECTO: BÁRBARA CANLE GARCÍA	EL INGENIERA DIRECTORA DEL PROYECTO: ELENA CASTRO CORREA	EXAMINADO EL INGENIERO JEFE DE LA DEMARCACIÓN: –	ESCALA: 1:5.000 0 50 100 150m 0 ORIGINAL–A1	TÍTULO DEL PROYECTO: PROYECTO DE TERMINACIÓN DE LAS OBRAS DE LA PROLONGACIÓN DE LA AUTOVÍA DEL BAIX LLOBREGAT. TRAMO: RONDA LITORAL - AUTOPISTA A-16	CLAVE: T9-B-4210.T	Nº PLANO: 2.2	DESIGNACIÓN: PLANO DE CONJUNTO PLANTA 1:5000	FECHA: JULIO 2021 HOJA 2 DE 2