



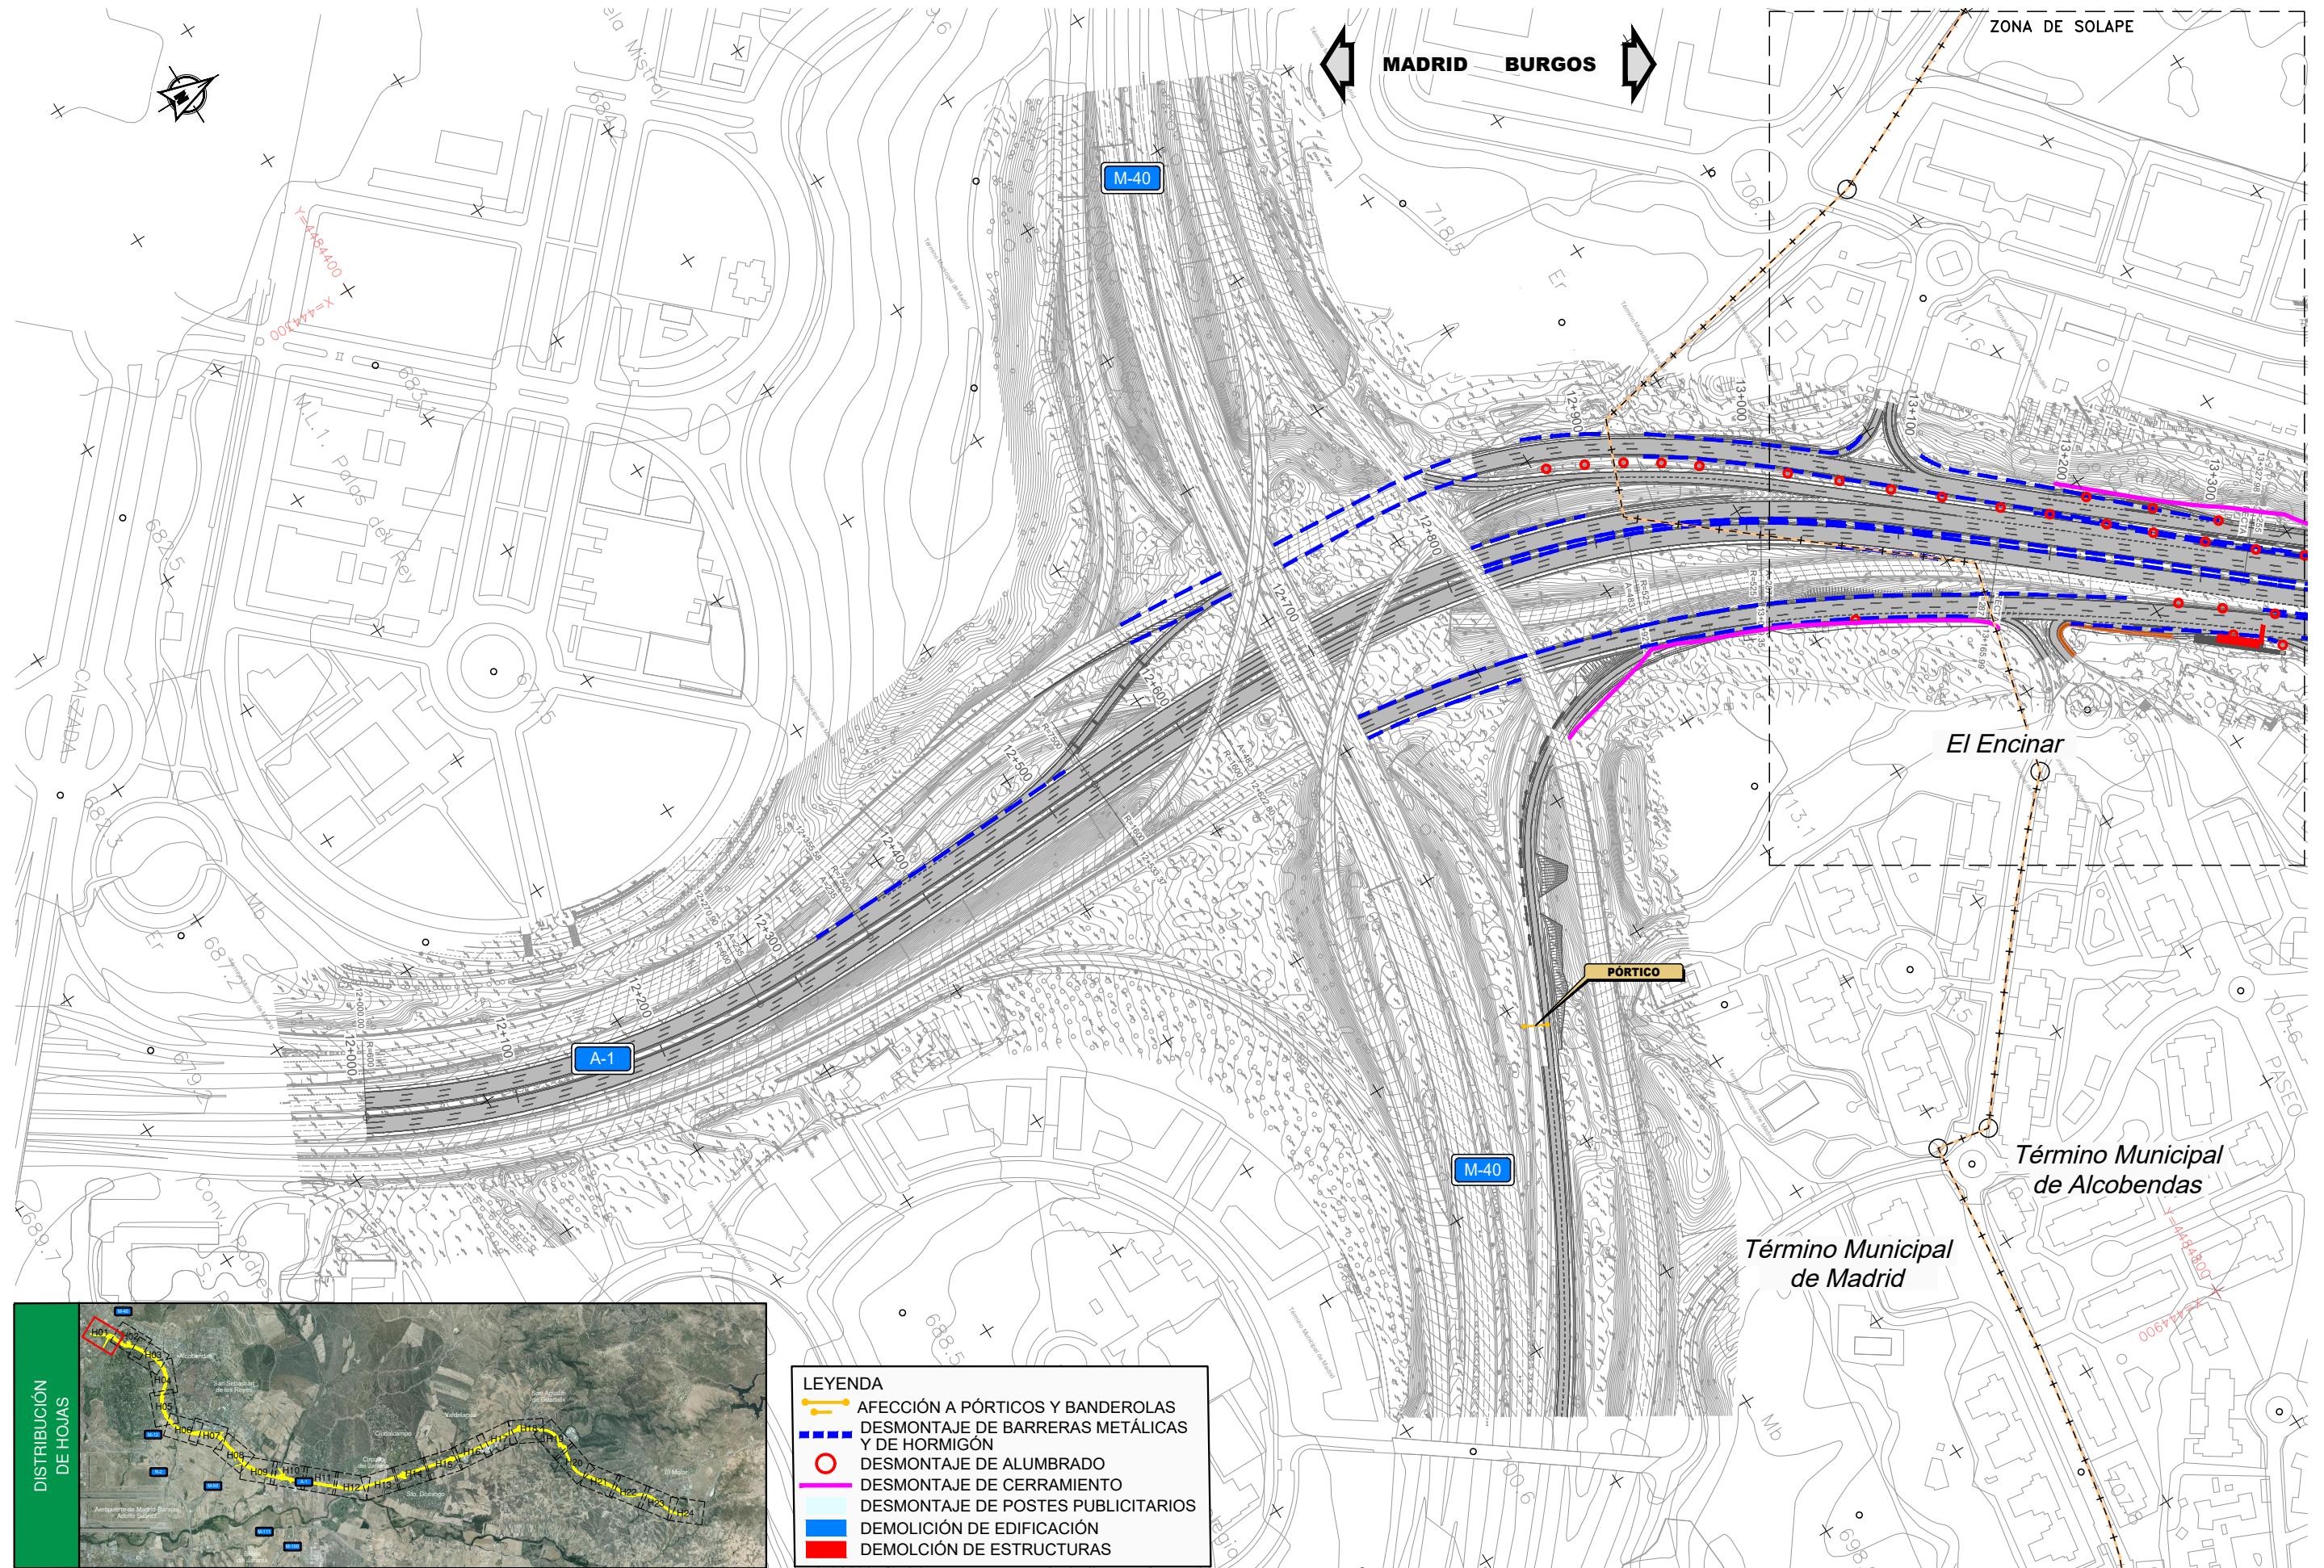


P:\2017\171671\02_doc_tecnica\02_03_Ejec\GRAFICOS\03 Antep2020-REV\02 Planos\10 Demoliciones\10H24.dwg

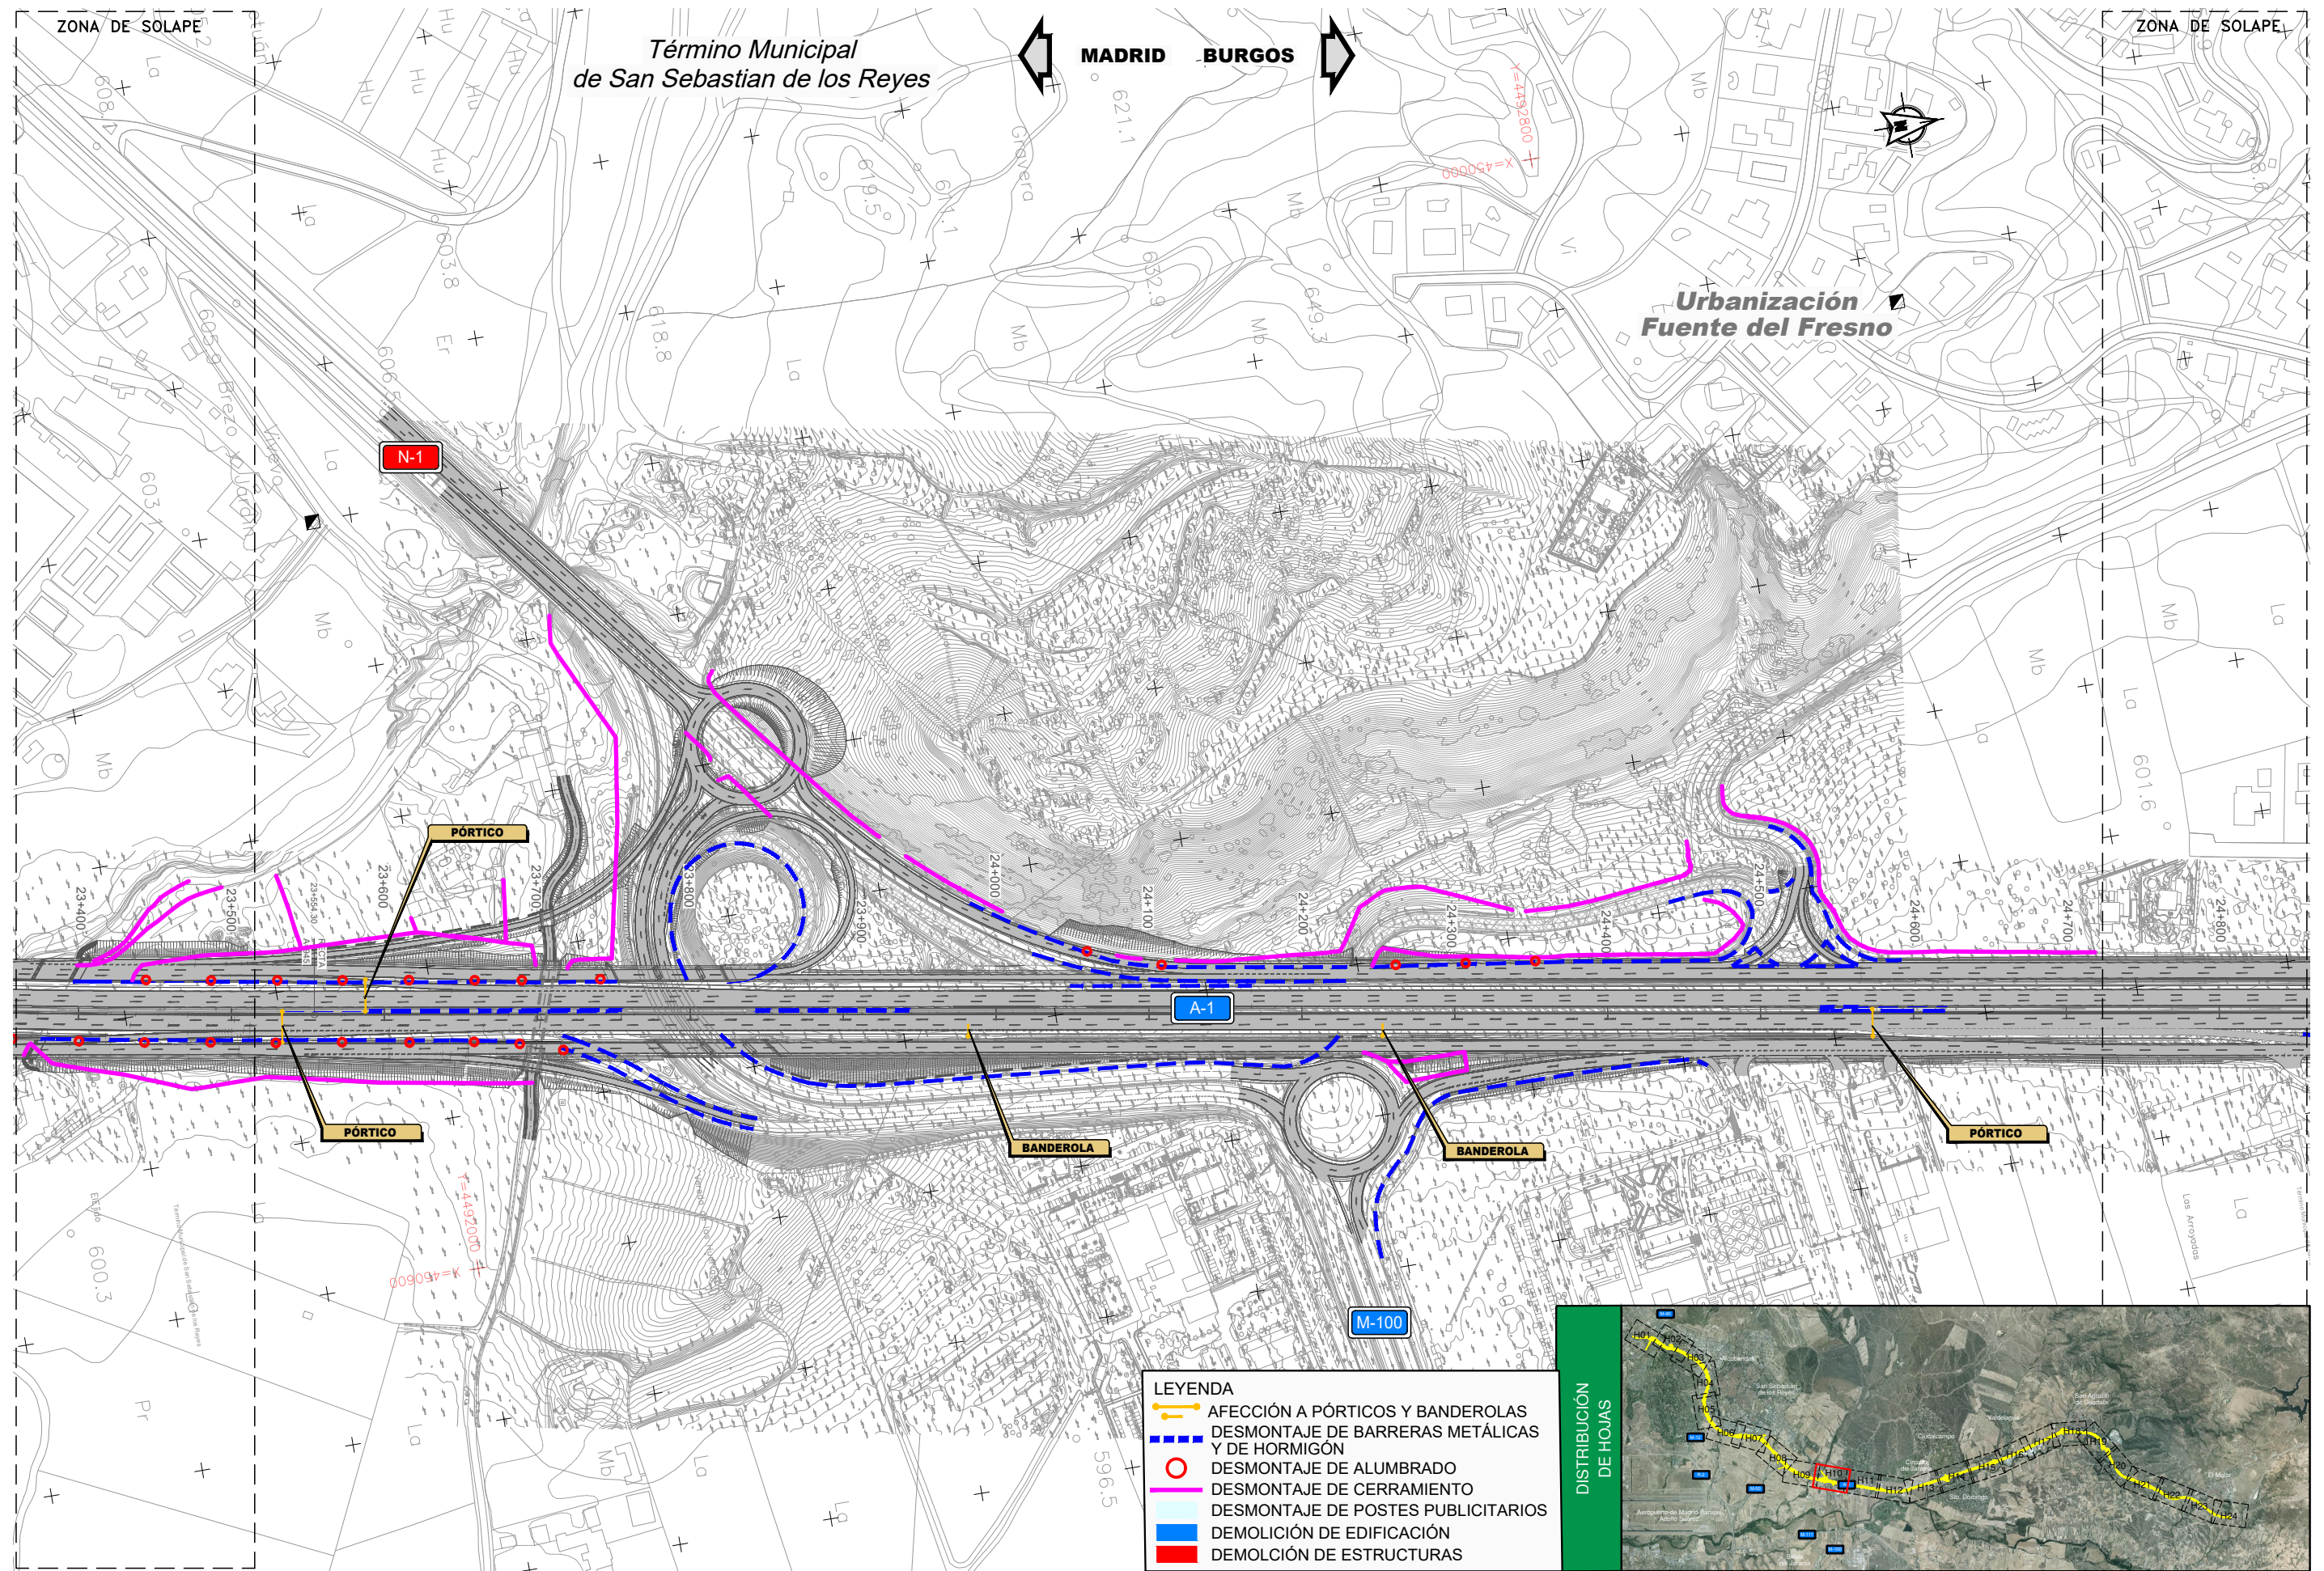


- LEYENDA**
- AFECCIÓN A PÓRTICOS Y BANDEROLAS
 - DESMONTAJE DE BARRERAS METÁLICAS Y DE HORMIGÓN
 - DESMONTAJE DE ALUMBRADO
 - DESMONTAJE DE CERRAMIENTO
 - DESMONTAJE DE POSTES PUBLICITARIOS
 - DEMOLICIÓN DE EDIFICACIÓN
 - DEMOLICIÓN DE ESTRUCTURAS


DISTRIBUCIÓN DE HOJAS

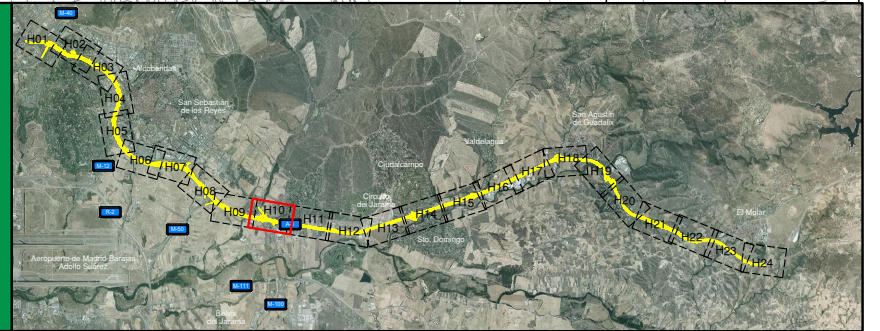

P:\2017\171671\02_doc_tecnica\02_03_Ejec\GRAFICOS\03 Antep2020-REV\02 Planos\10 Demoliciones\10H24.dwg

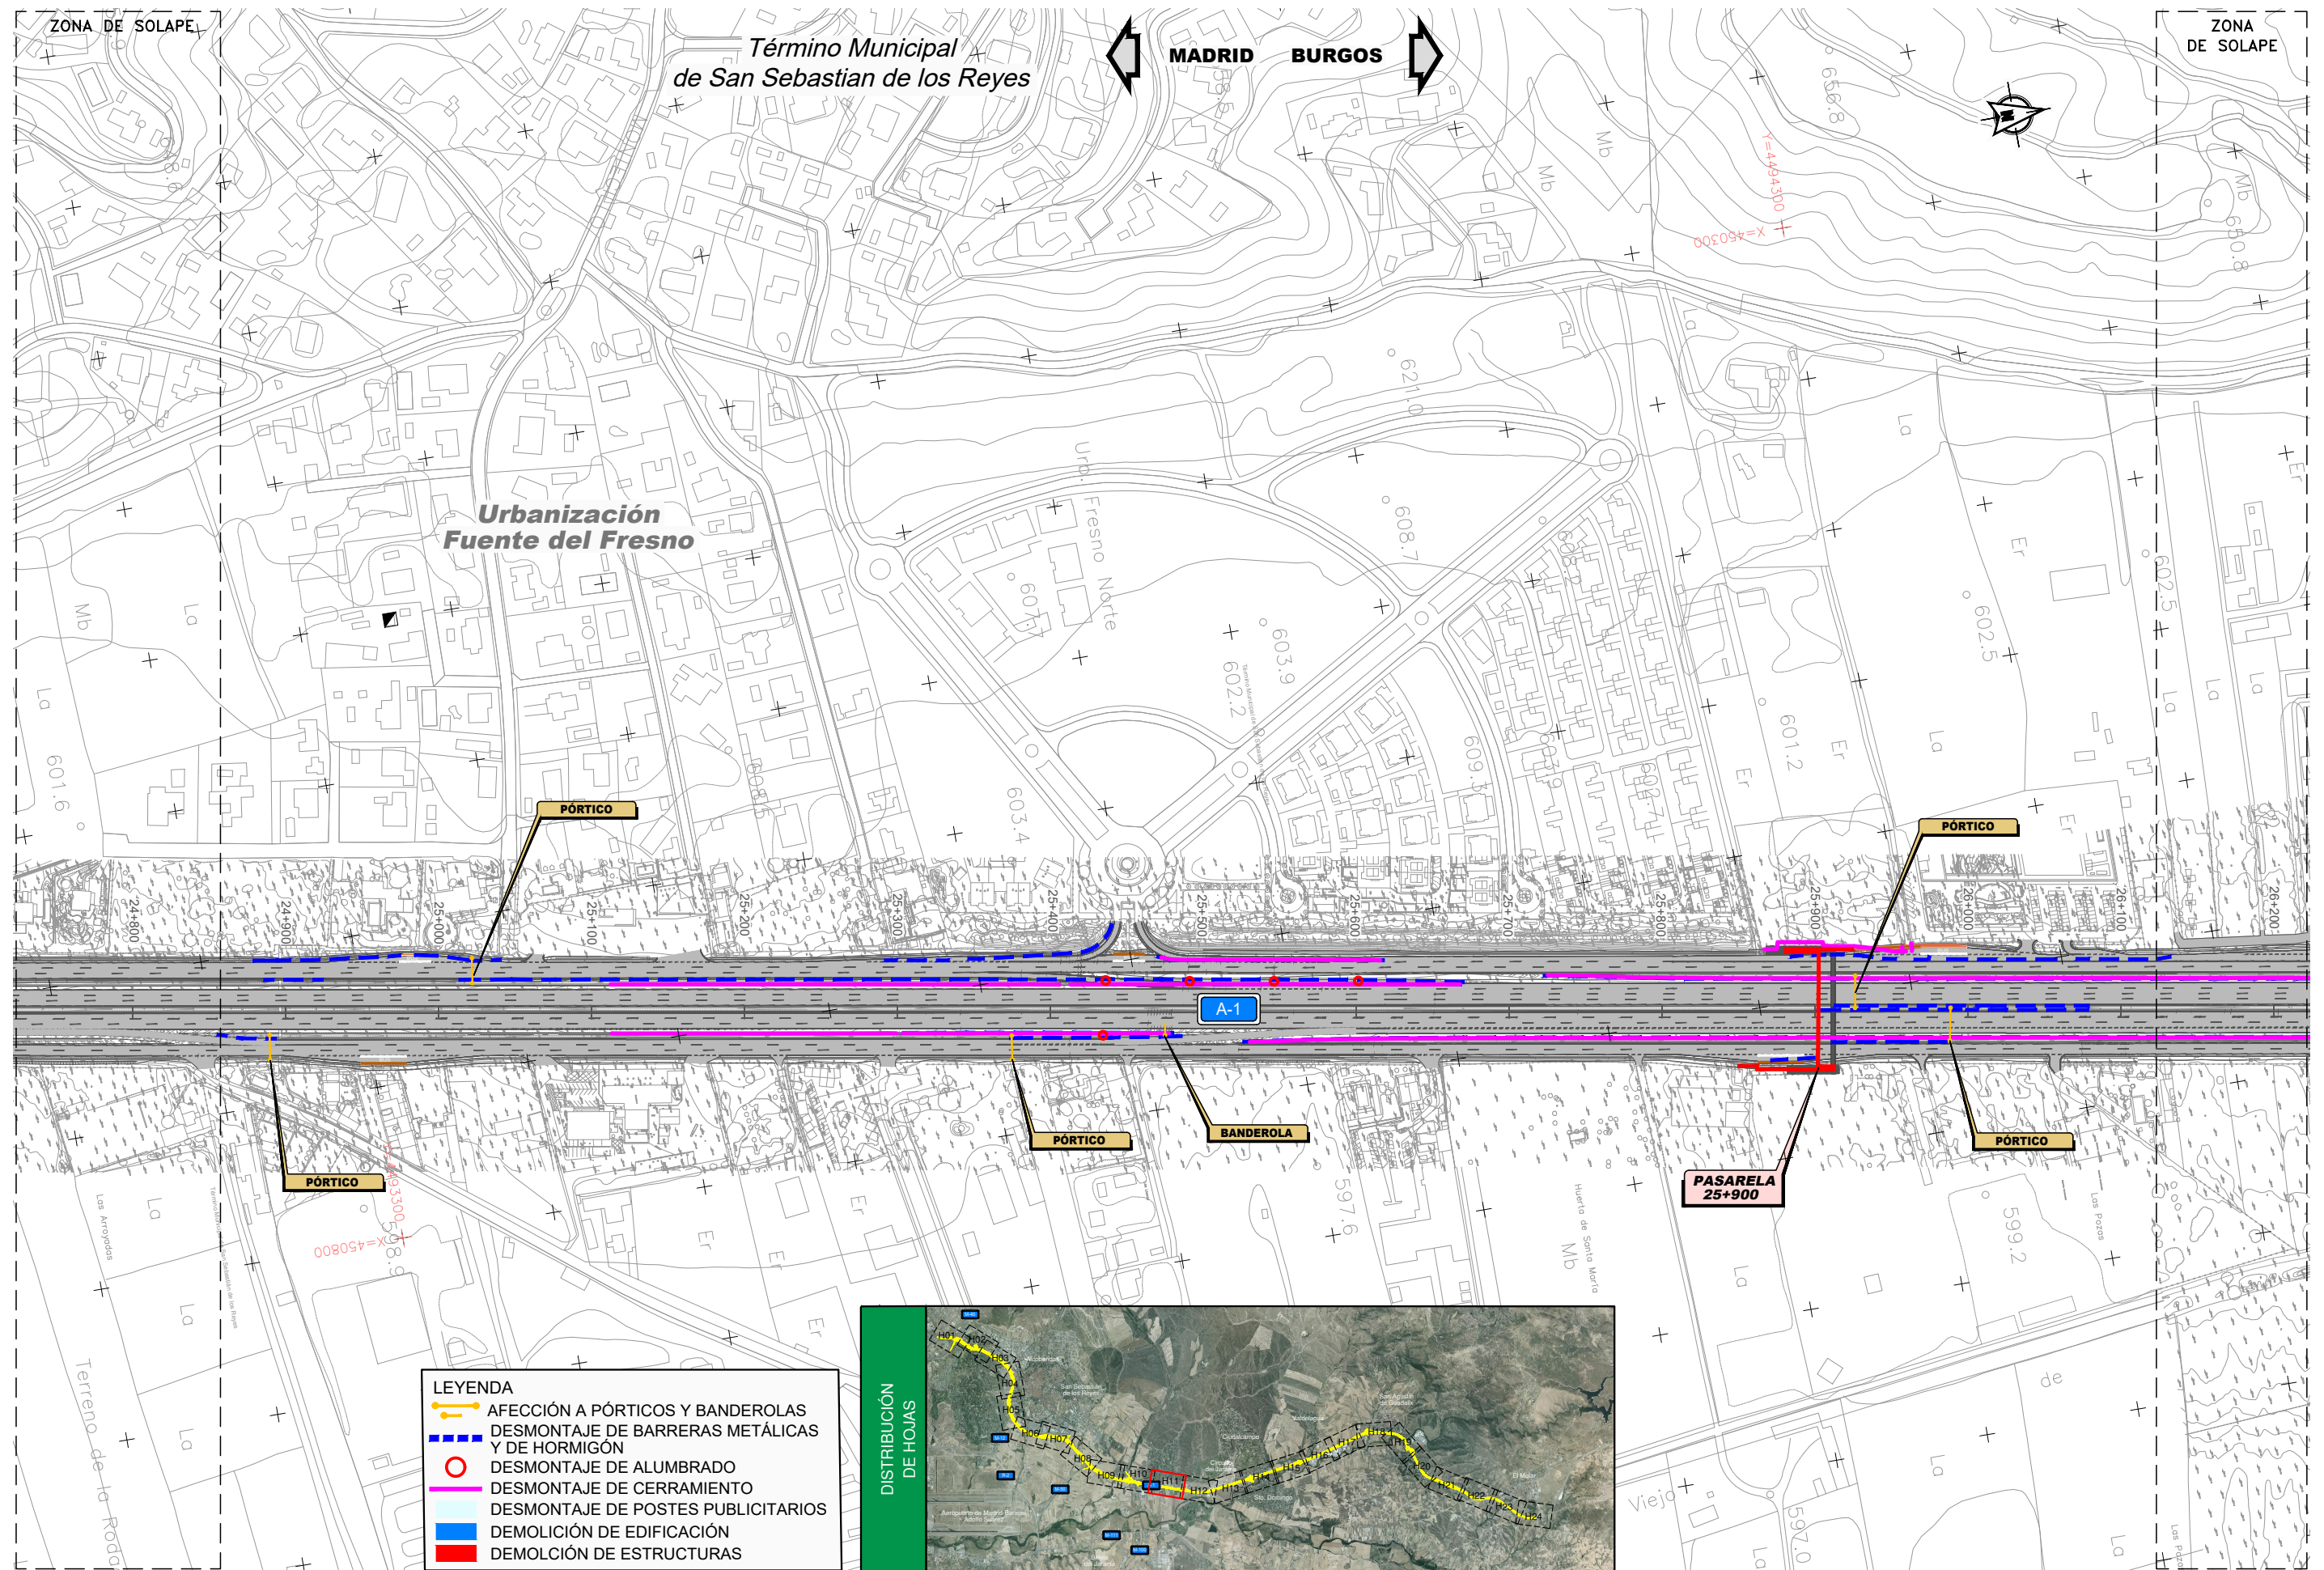


P:\2017\171671\02_doc_tecnica\02_03_Ejec\GRAFICOS\03 Antep2020-REV\02 Planos\10 Demoliciones\10H24.dwg

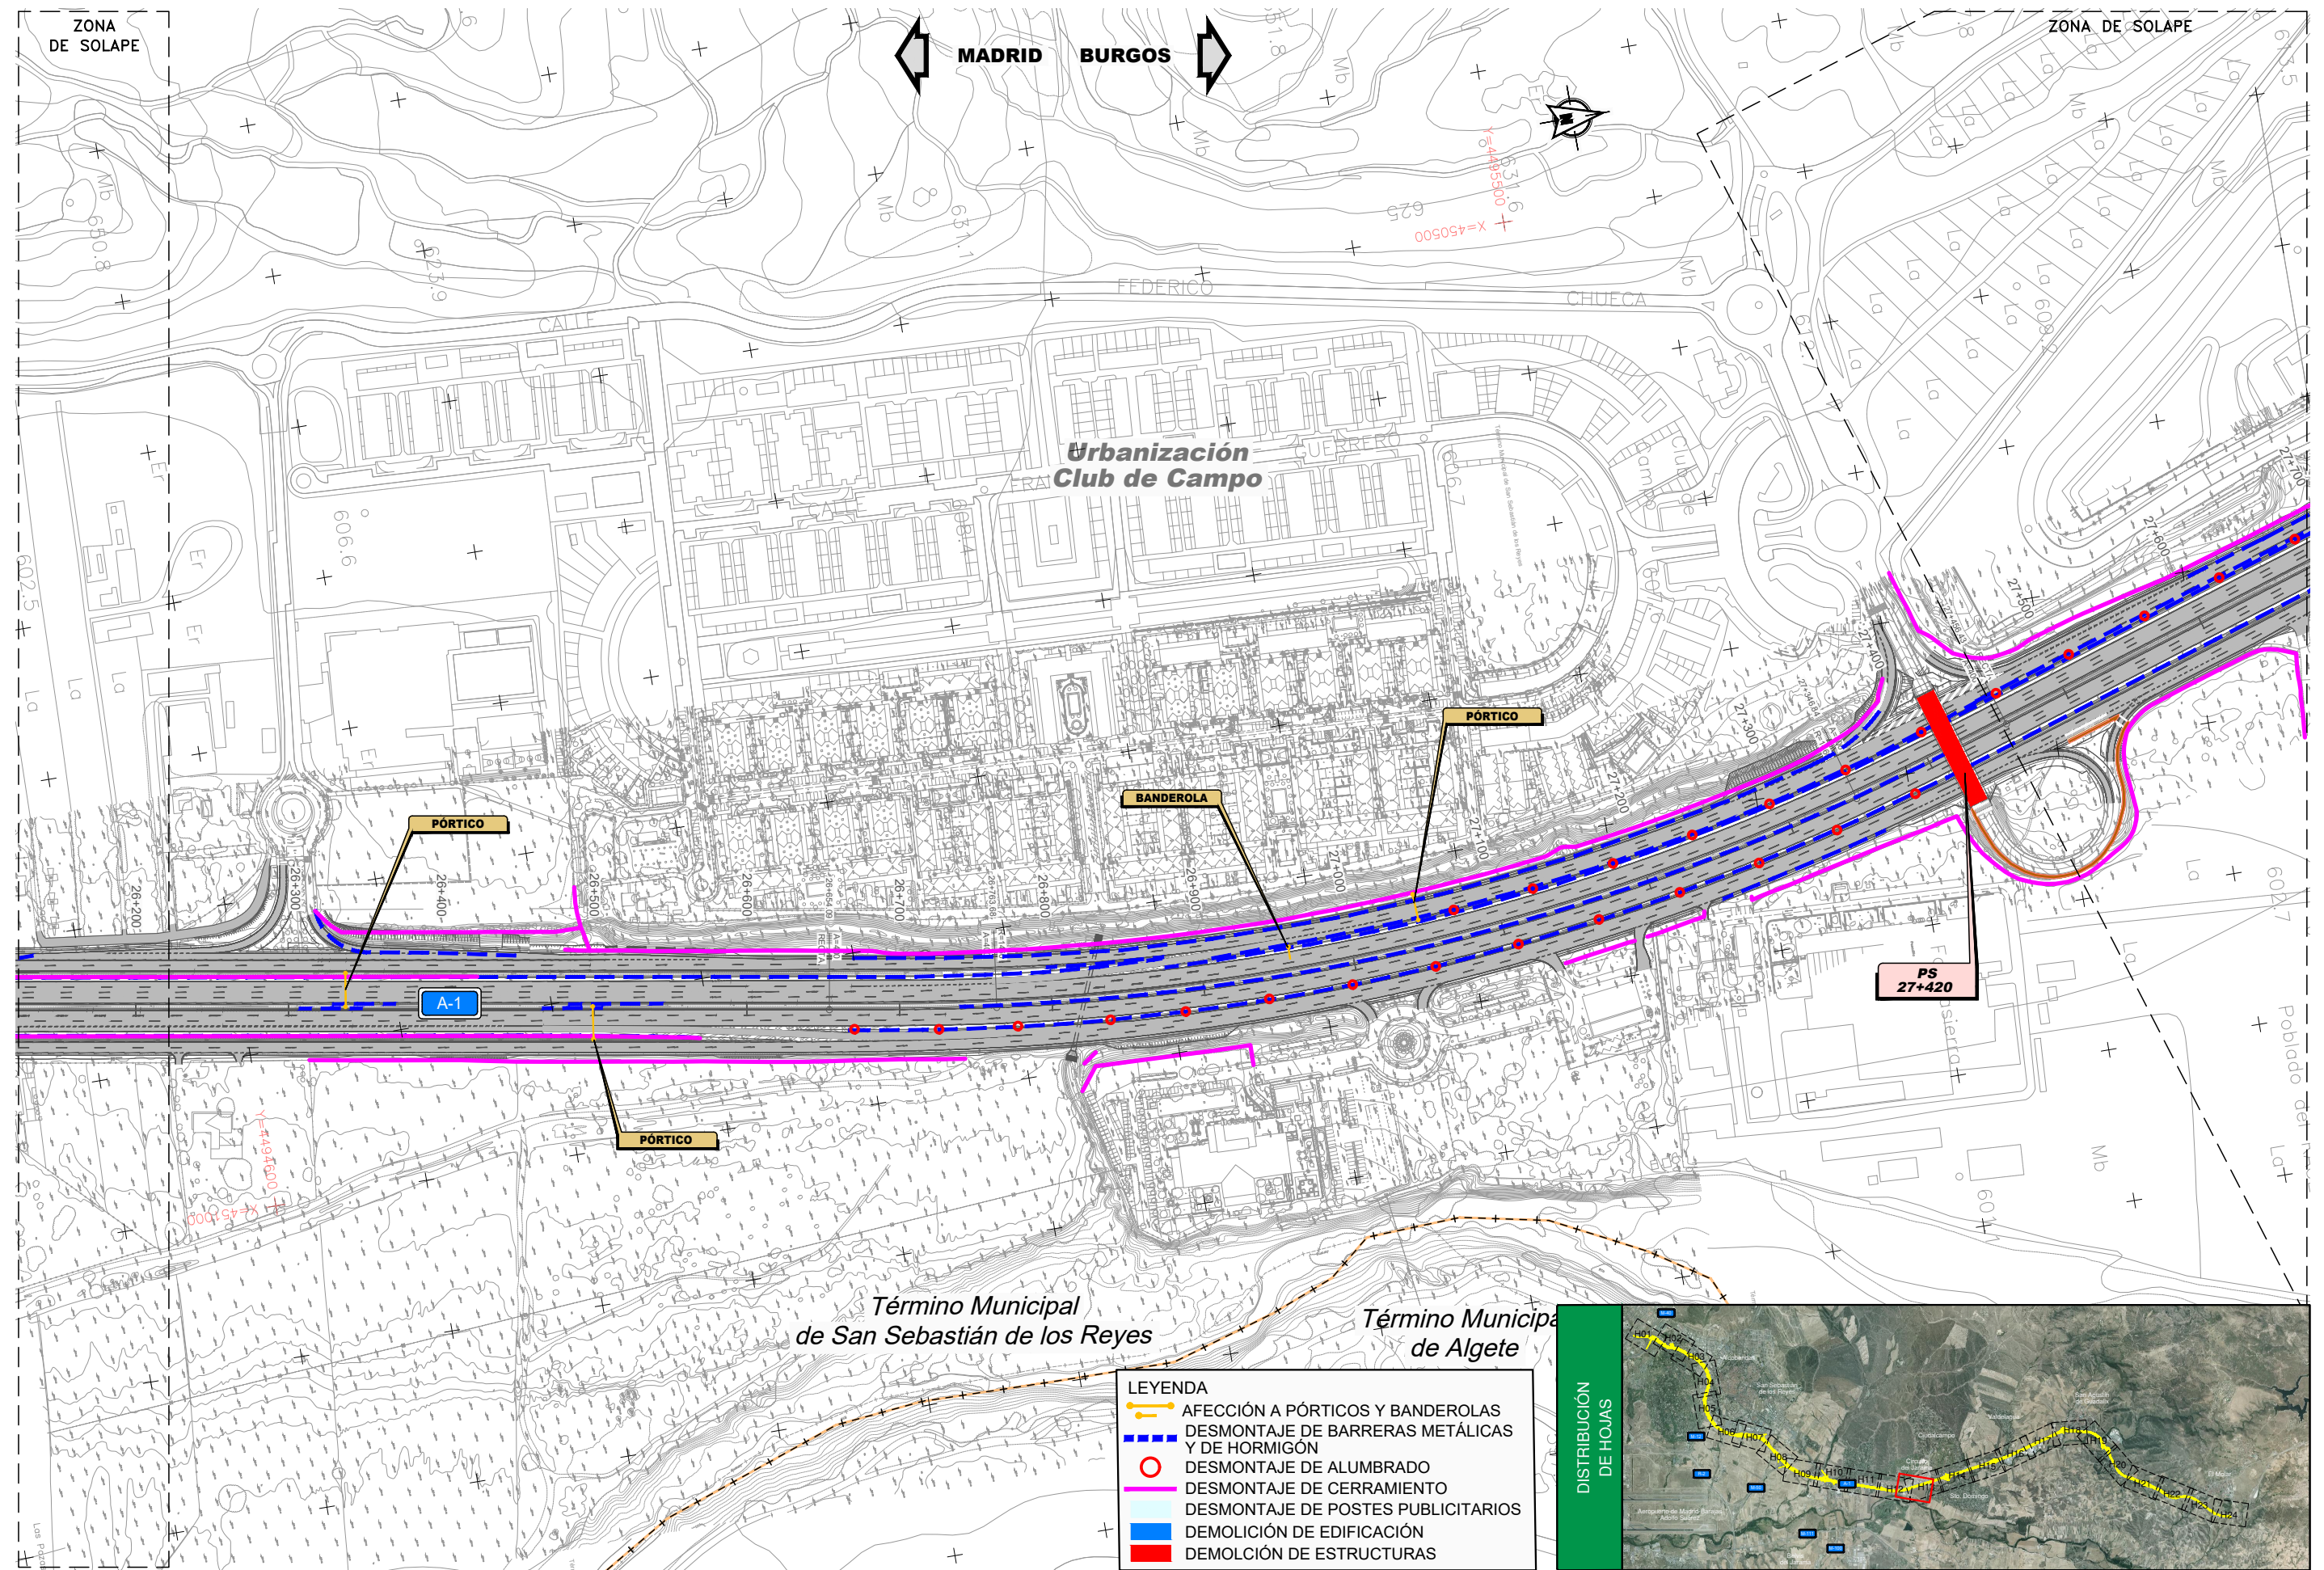


LEYENDA

- AFECCIÓN A PÓRTICOS Y BANDEROLAS
- DESMONTAJE DE BARRERAS METÁLICAS Y DE HORMIGÓN
- DESMONTAJE DE ALUMBRADO
- DESMONTAJE DE CERRAMIENTO
- DESMONTAJE DE POSTES PUBLICITARIOS
- DEMOLICIÓN DE EDIFICACIÓN
- DEMOLICIÓN DE ESTRUCTURAS



DISTRIBUCIÓN DE HOJAS

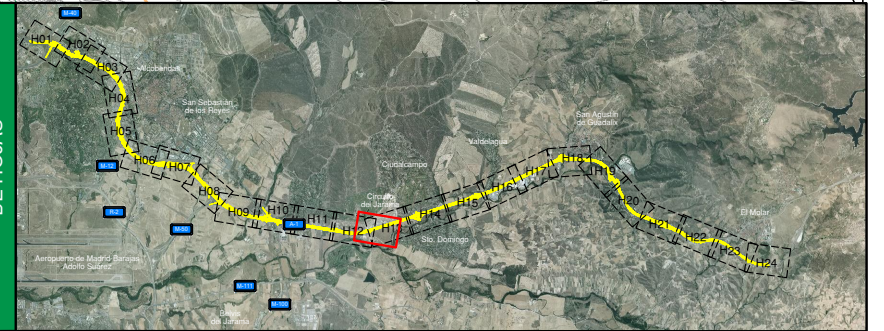


P:\2017\171671\02_doc_tecnica\02_03_Ejec\GRAFICOS\03_Antep2020-REV\02 Planos\10 Demoliciones\10H24.dwg

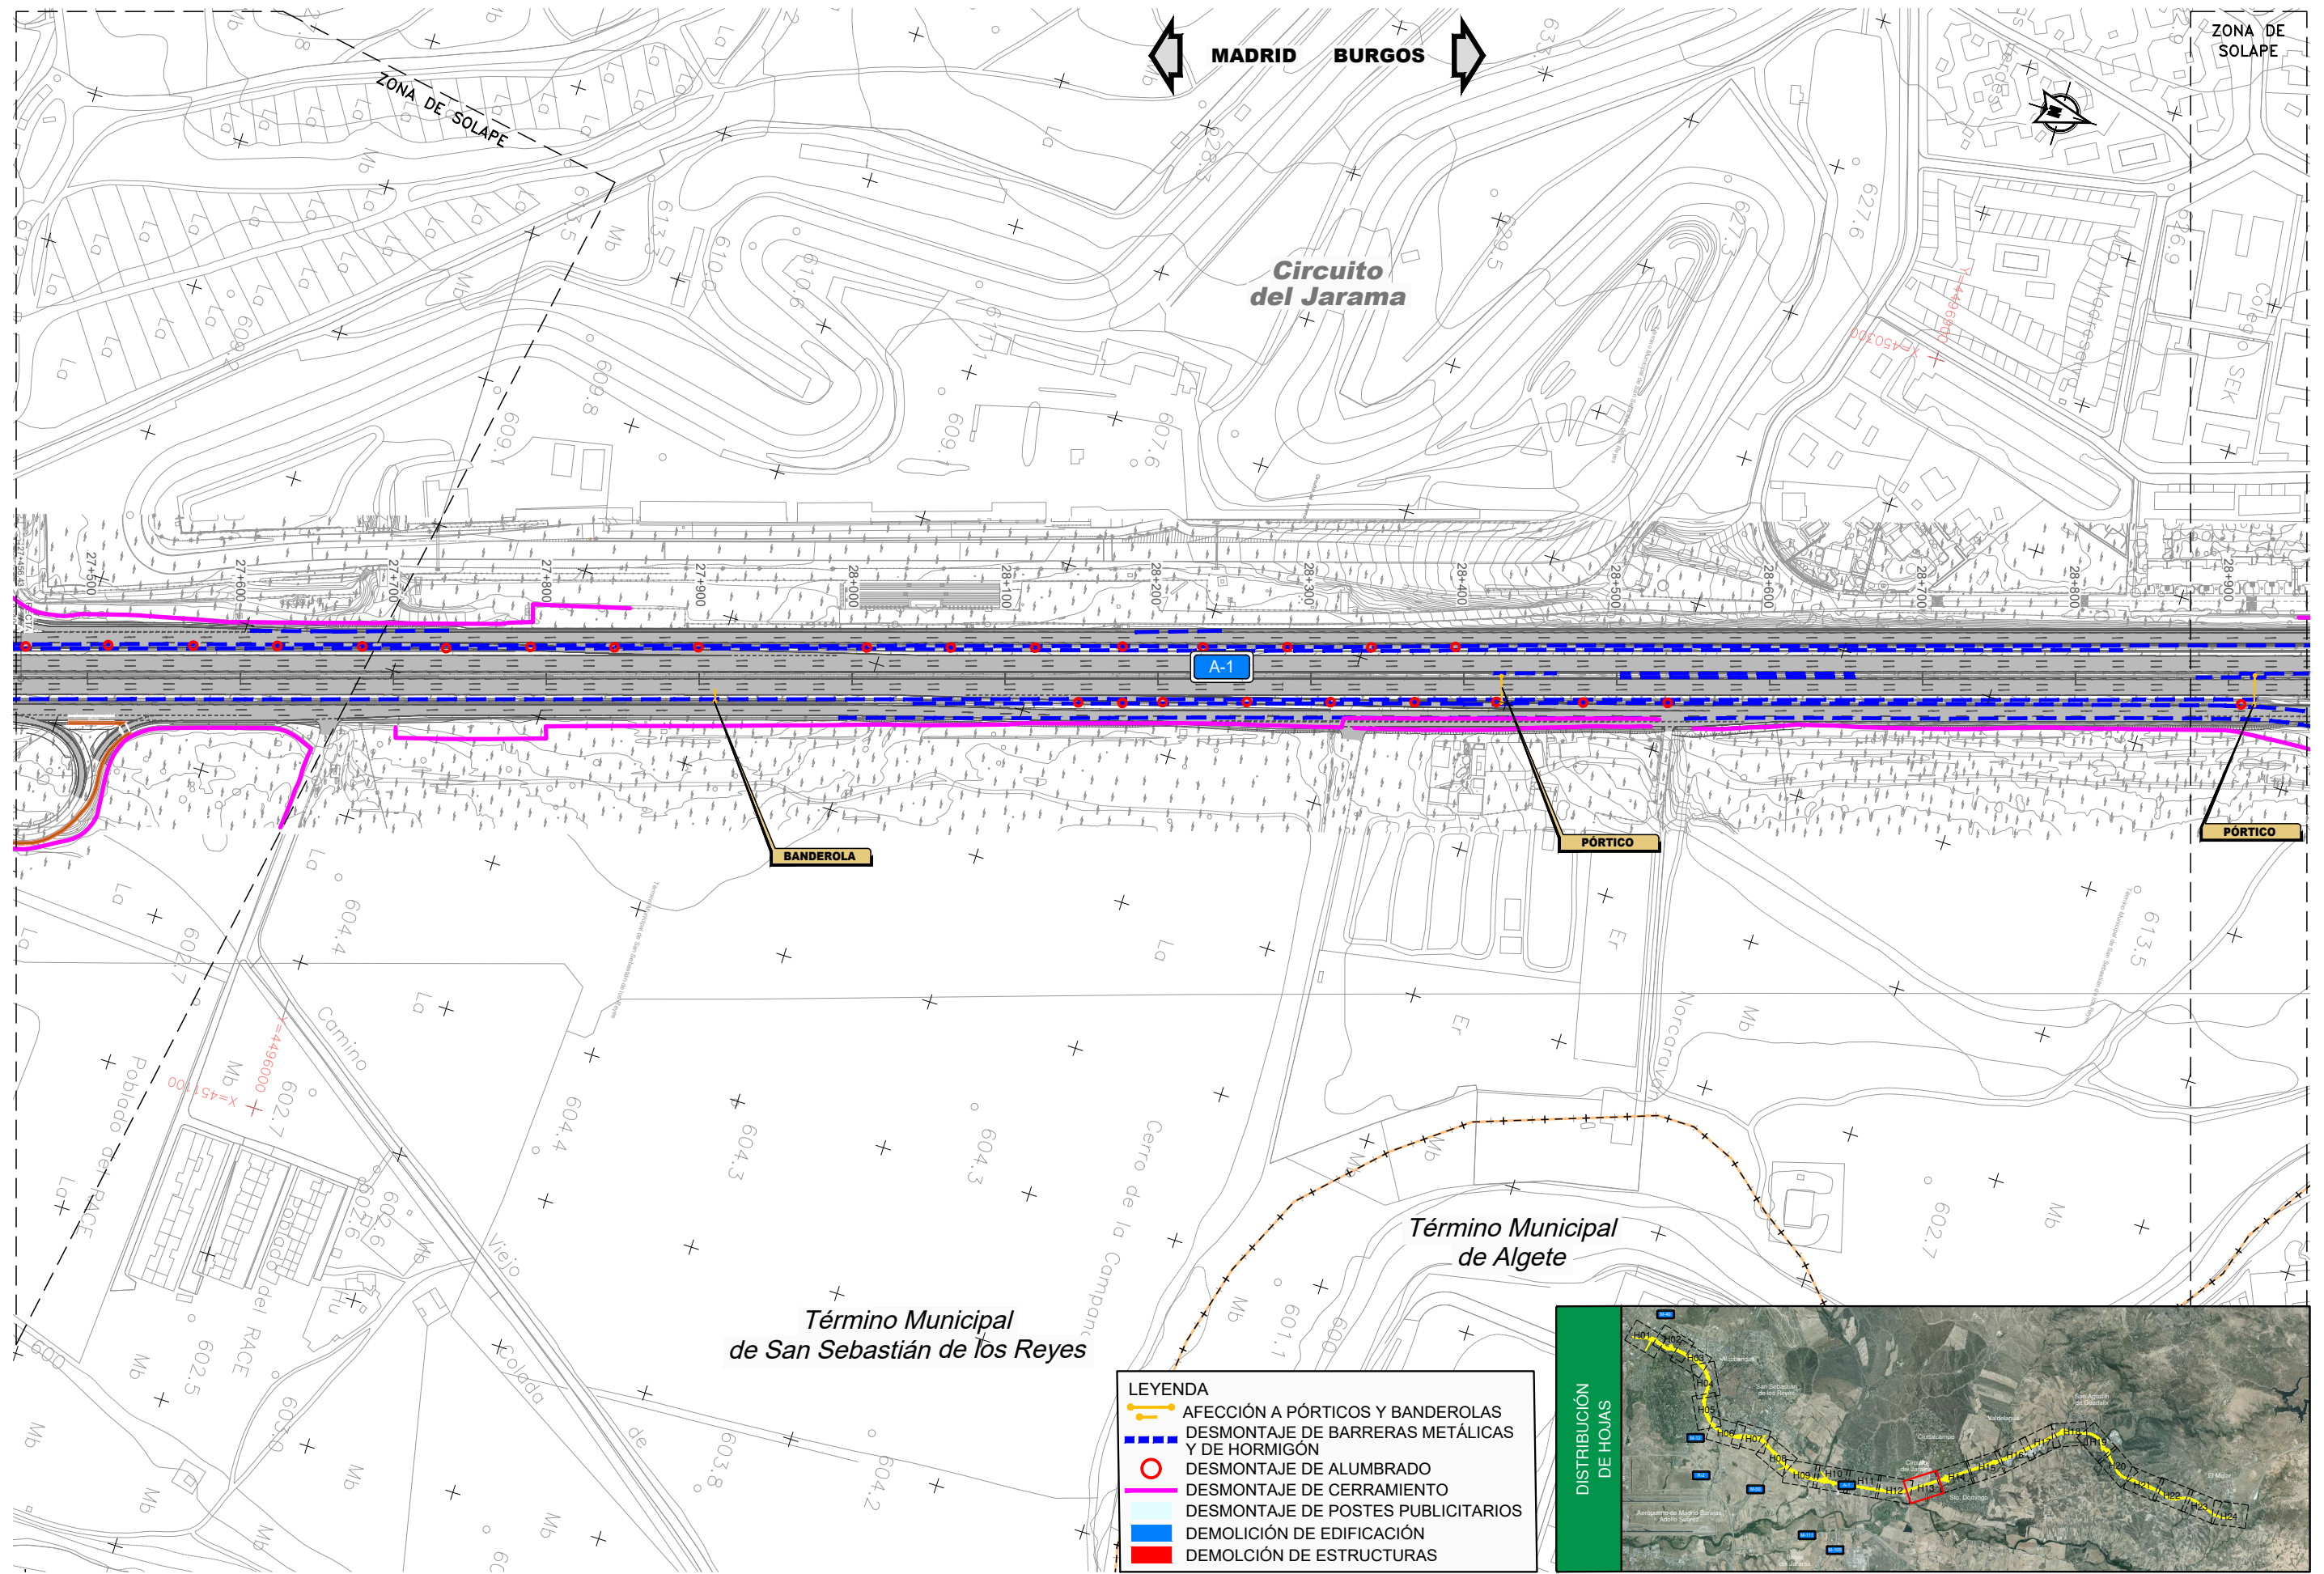


P:\2017\171671\02_doc_tecnica\02_03_Ejec\GRAFICOS\03 Antep2020-REV\02 Planos\10 Demoliciones\10H24.dwg

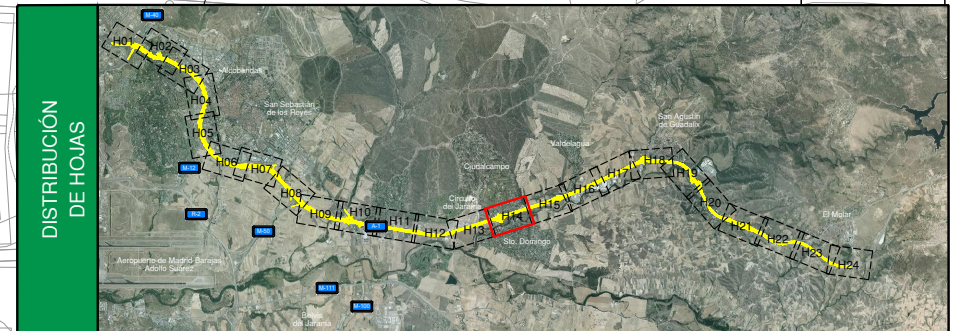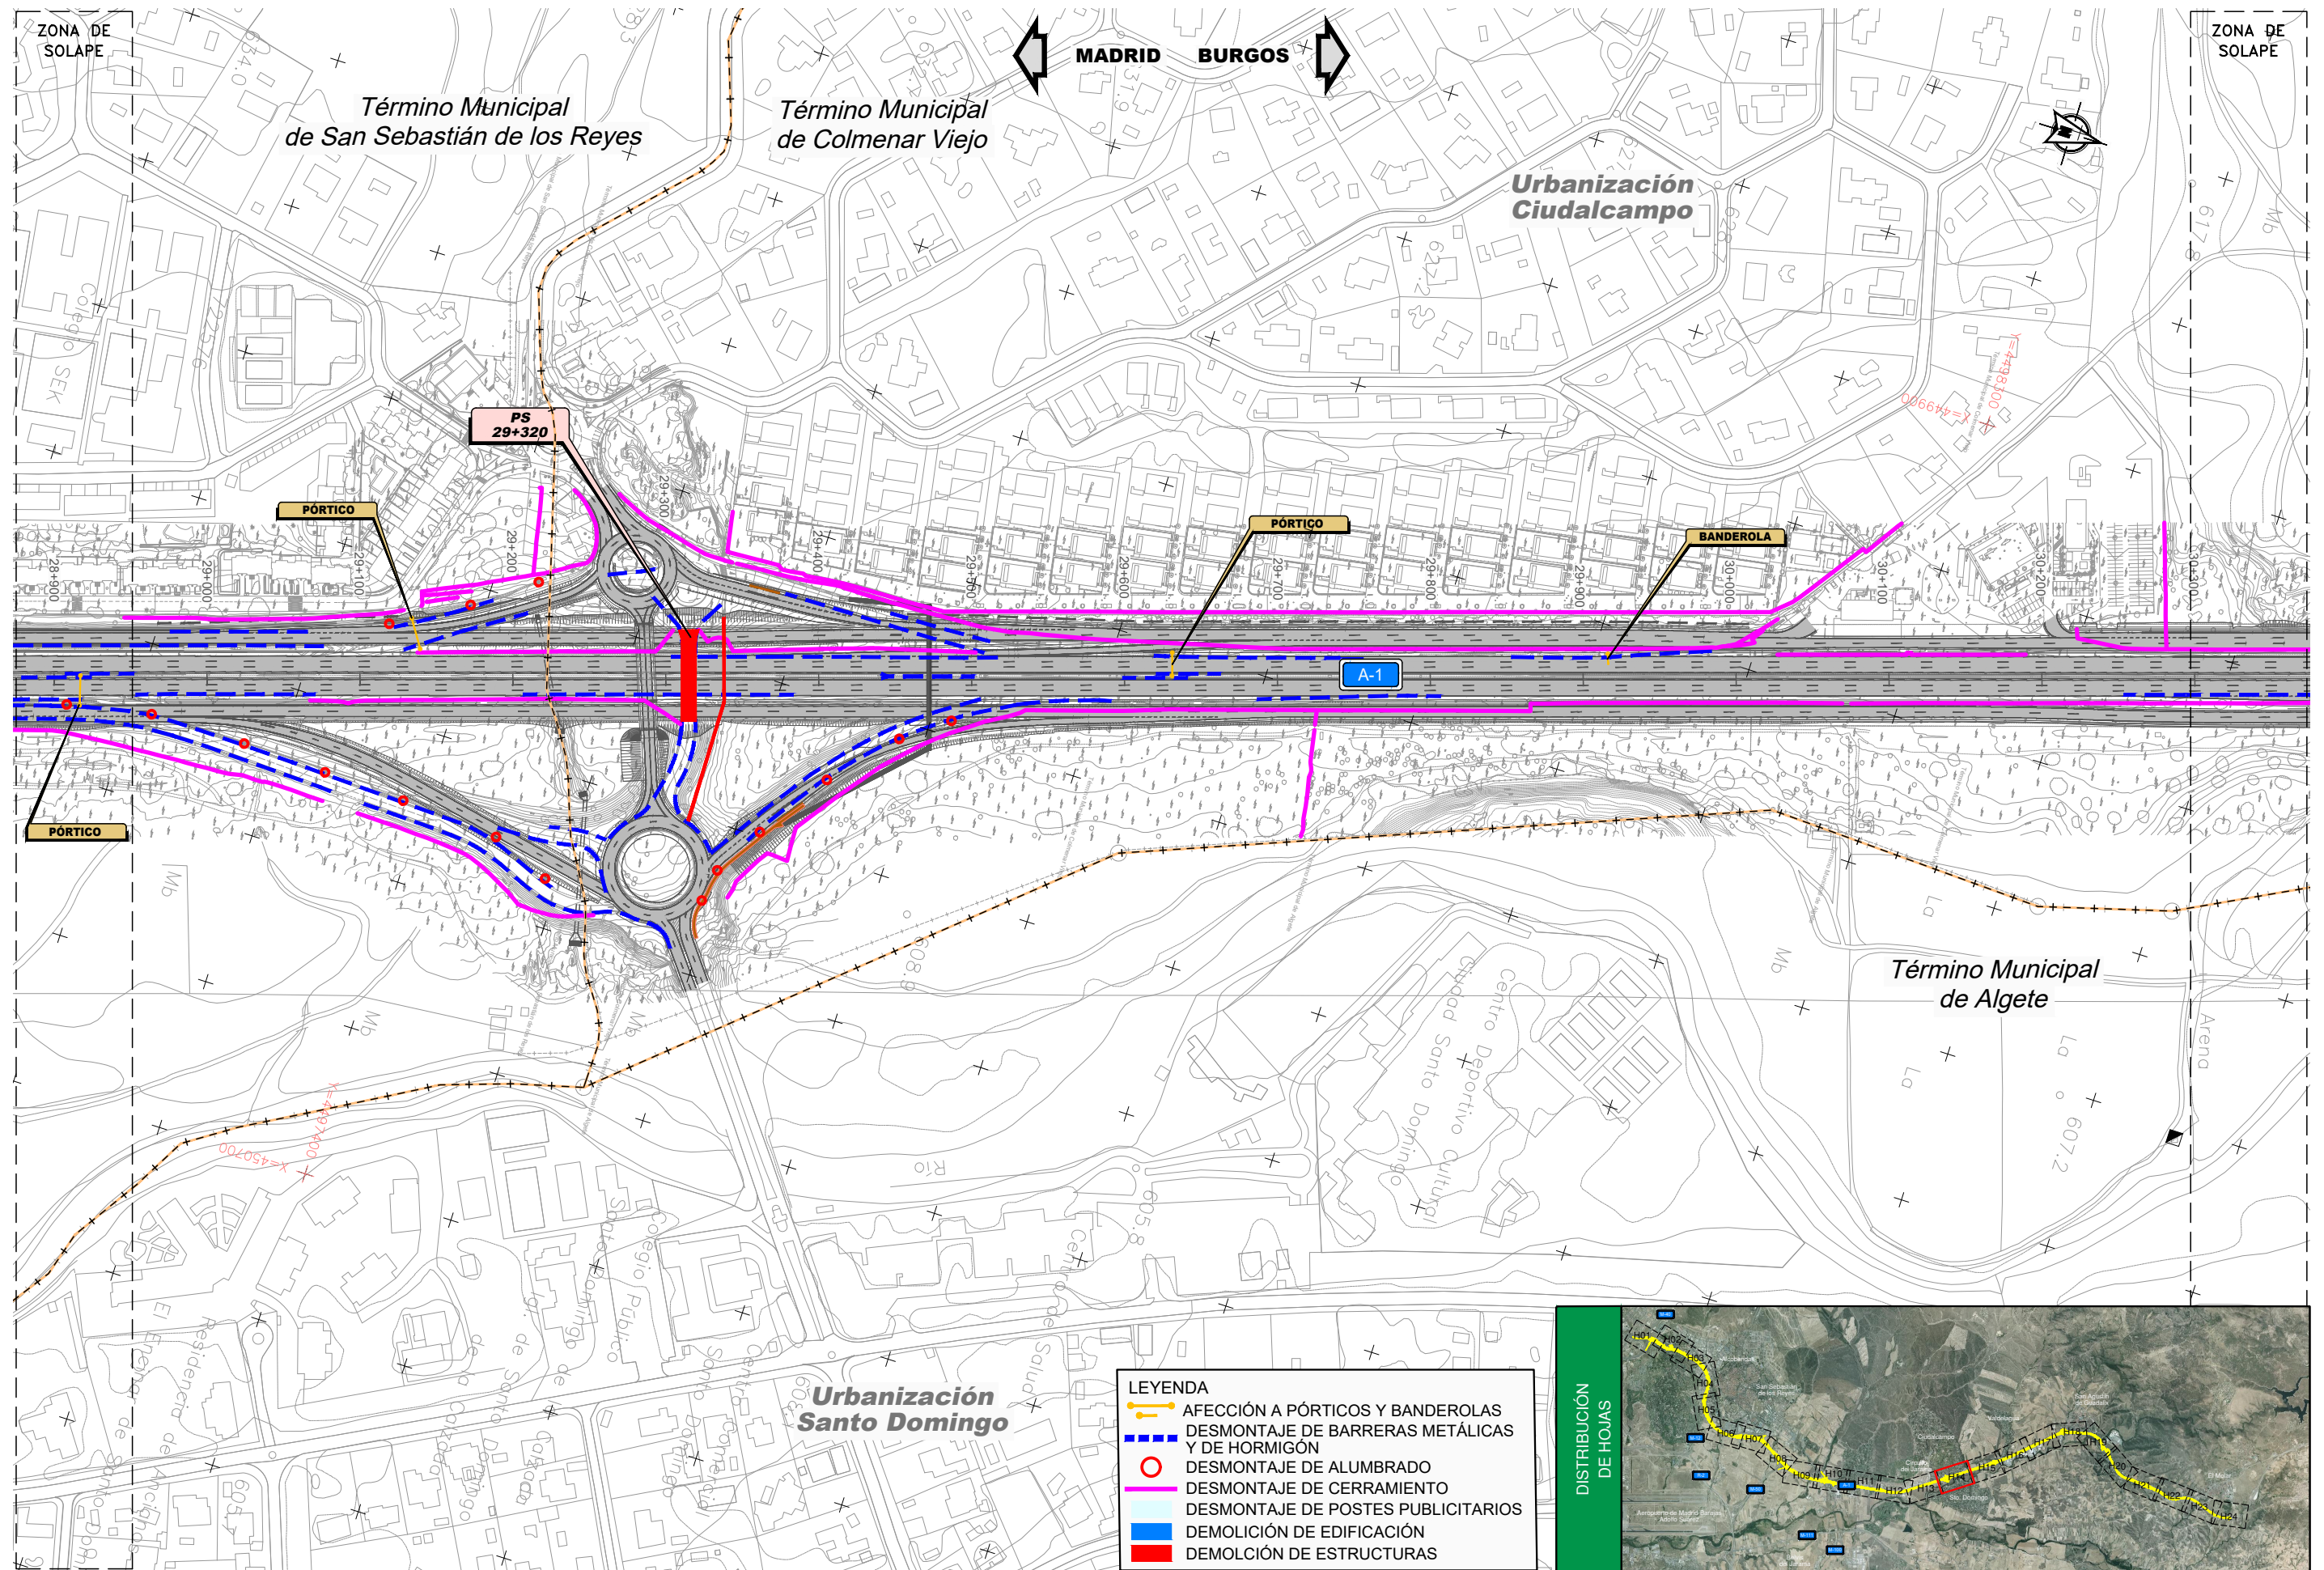


P:\2017\171671\02_doc_tecnica\02_03_Ejec\GRAFICOS\03 Antep2020-REV\02 Planos\10 Demoliciones\10H24.dwg

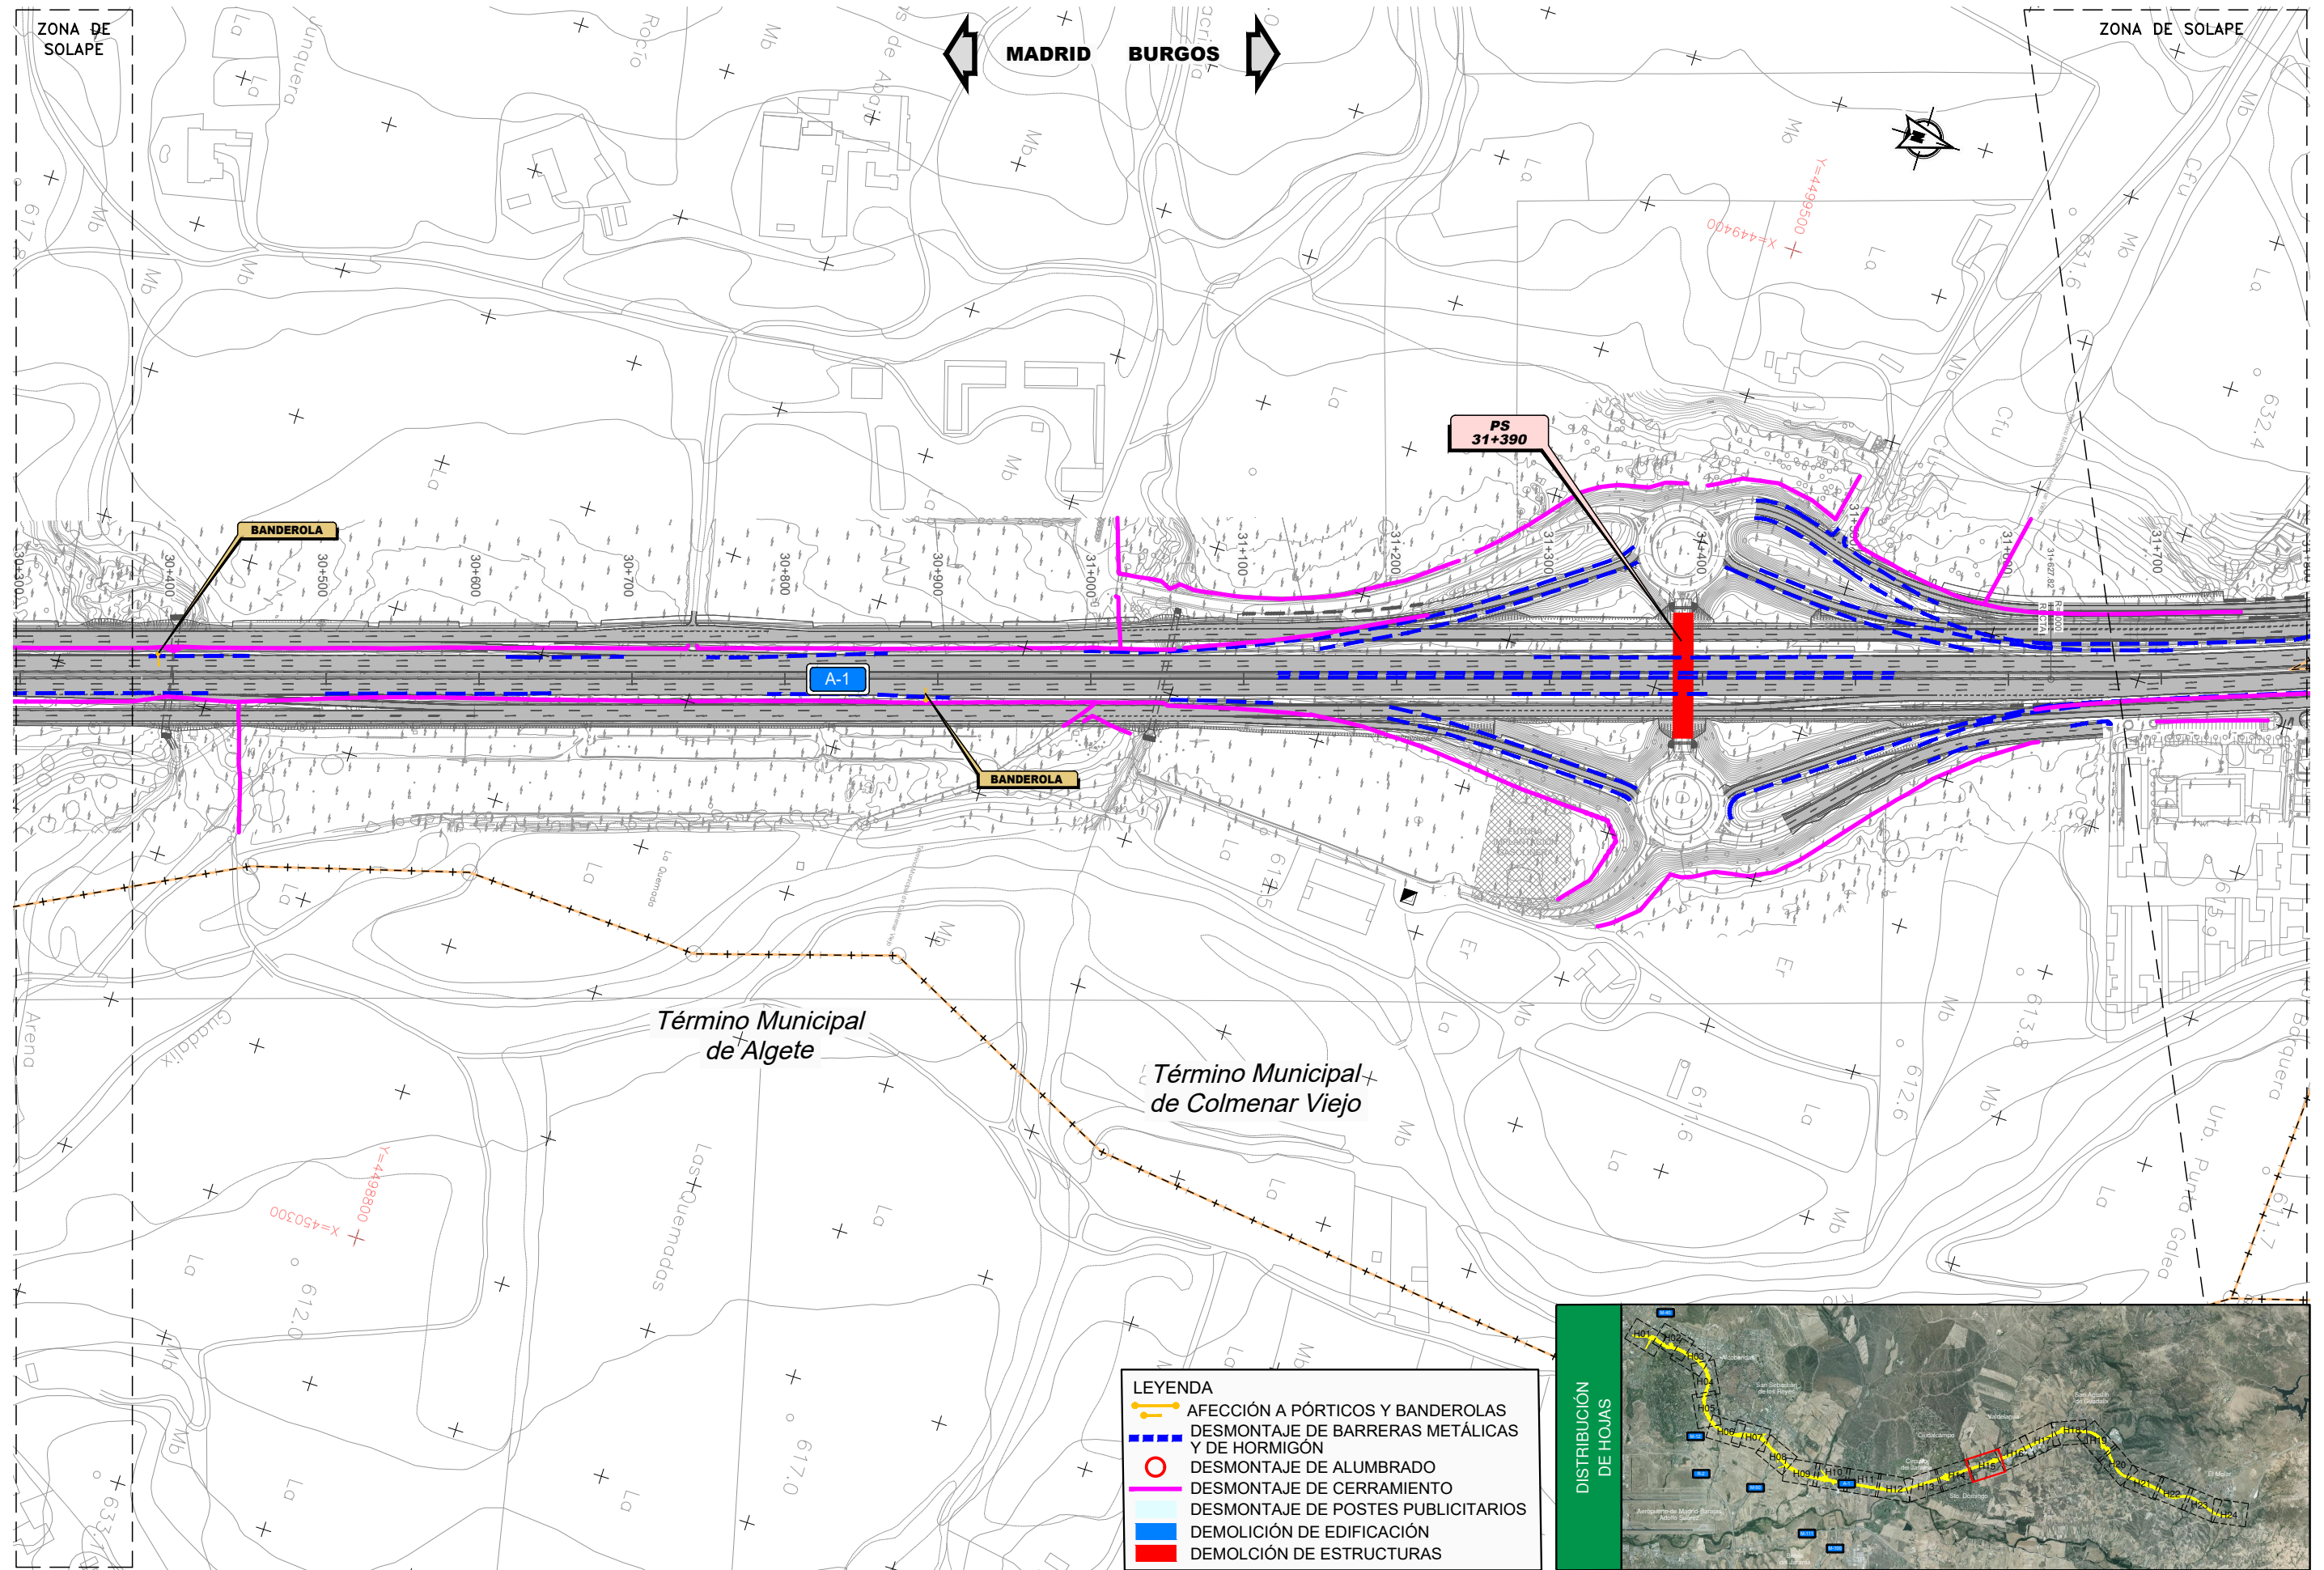


- LEYENDA**
- AFECCIÓN A PÓRTICOS Y BANDEROLAS
 - DESMONTAJE DE BARRERAS METÁLICAS Y DE HORMIGÓN
 - DESMONTAJE DE ALUMBRADO
 - DESMONTAJE DE CERRAMIENTO
 - DESMONTAJE DE POSTES PUBLICITARIOS
 - DEMOLICIÓN DE EDIFICACIÓN
 - DEMOLICIÓN DE ESTRUCTURAS

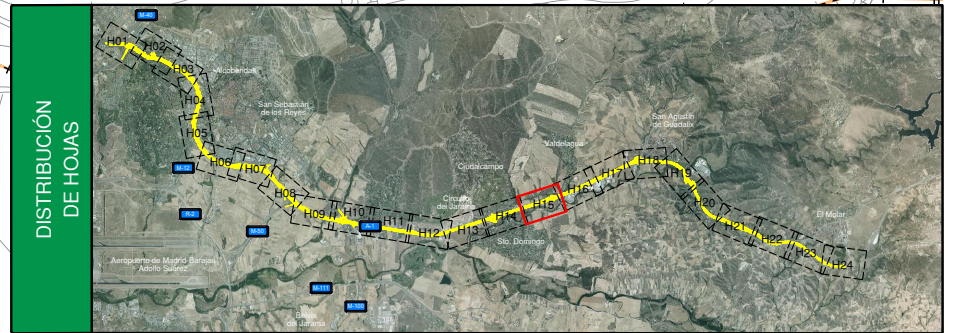

P:\2017\171671\02_doc_tecnica\02_03_Ejec\GRAFICOS\03 Antep2020-REV\02 Planos\10 Demoliciones\10H24.dwg

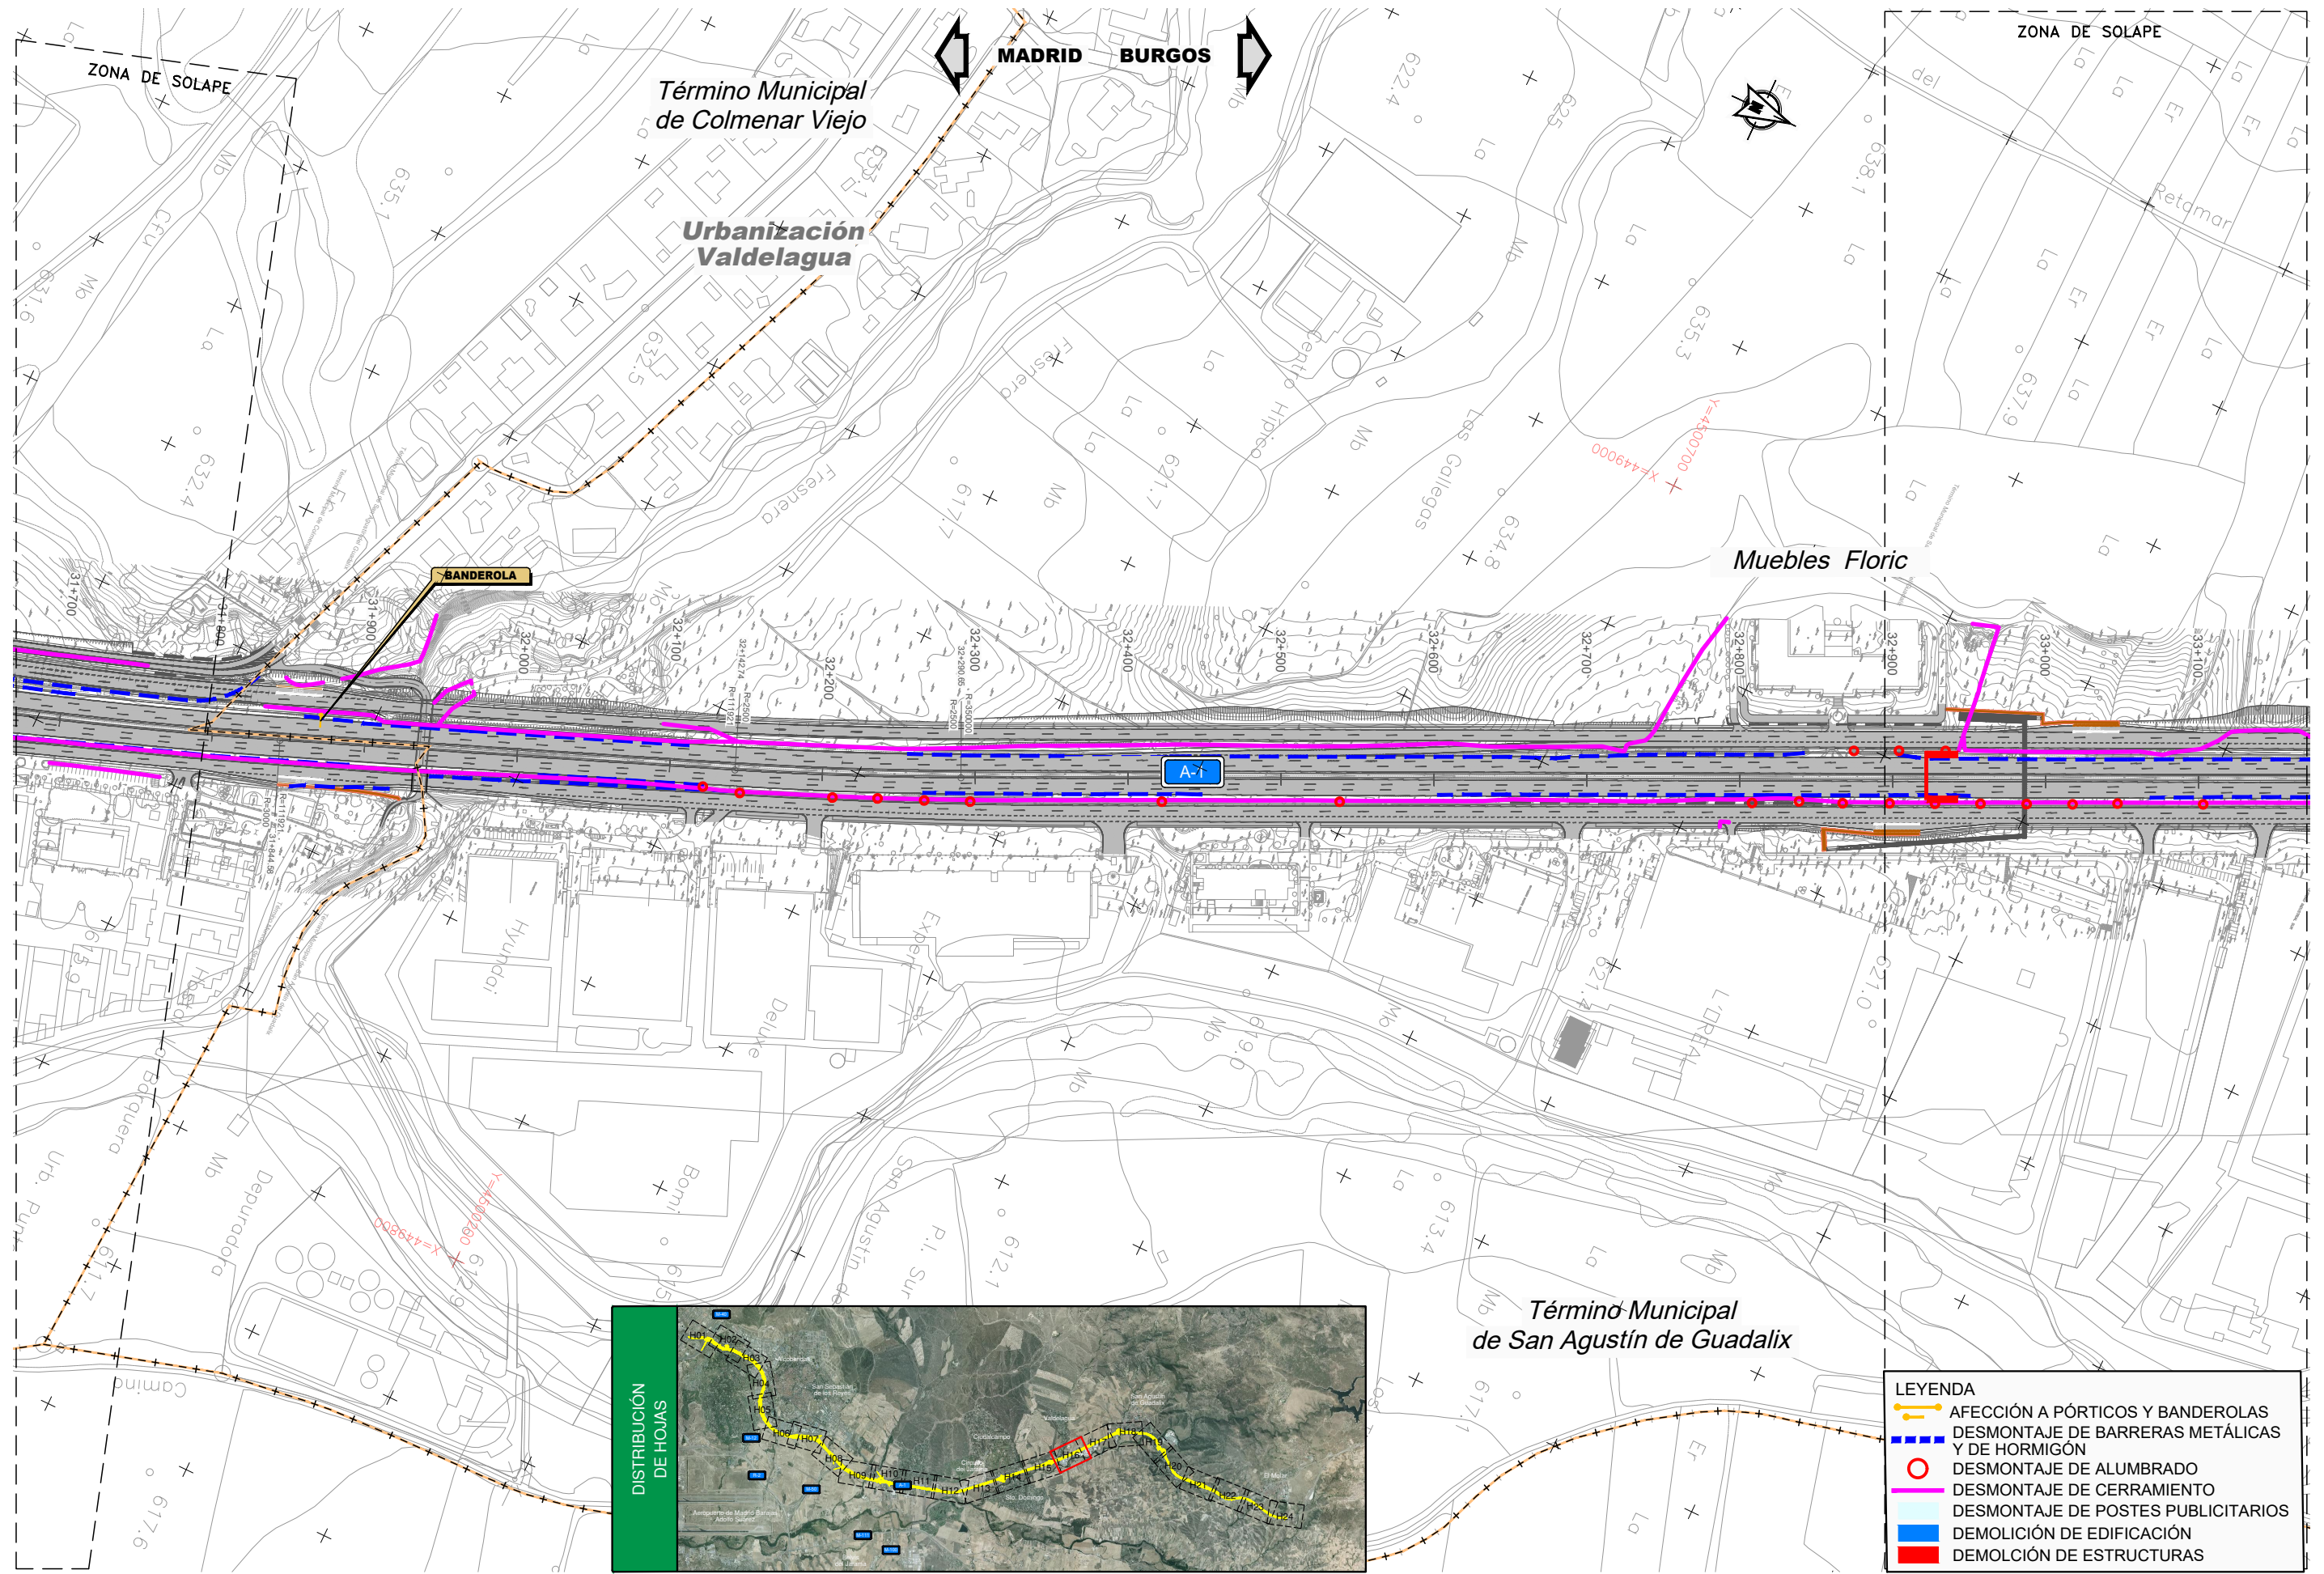


P:\2017\171671\02_doc_tecnica\02_03_Ejec\GRAFICOS\03 Antep2020-REV\02 Planos\10 Demoliciones\10H24.dwg

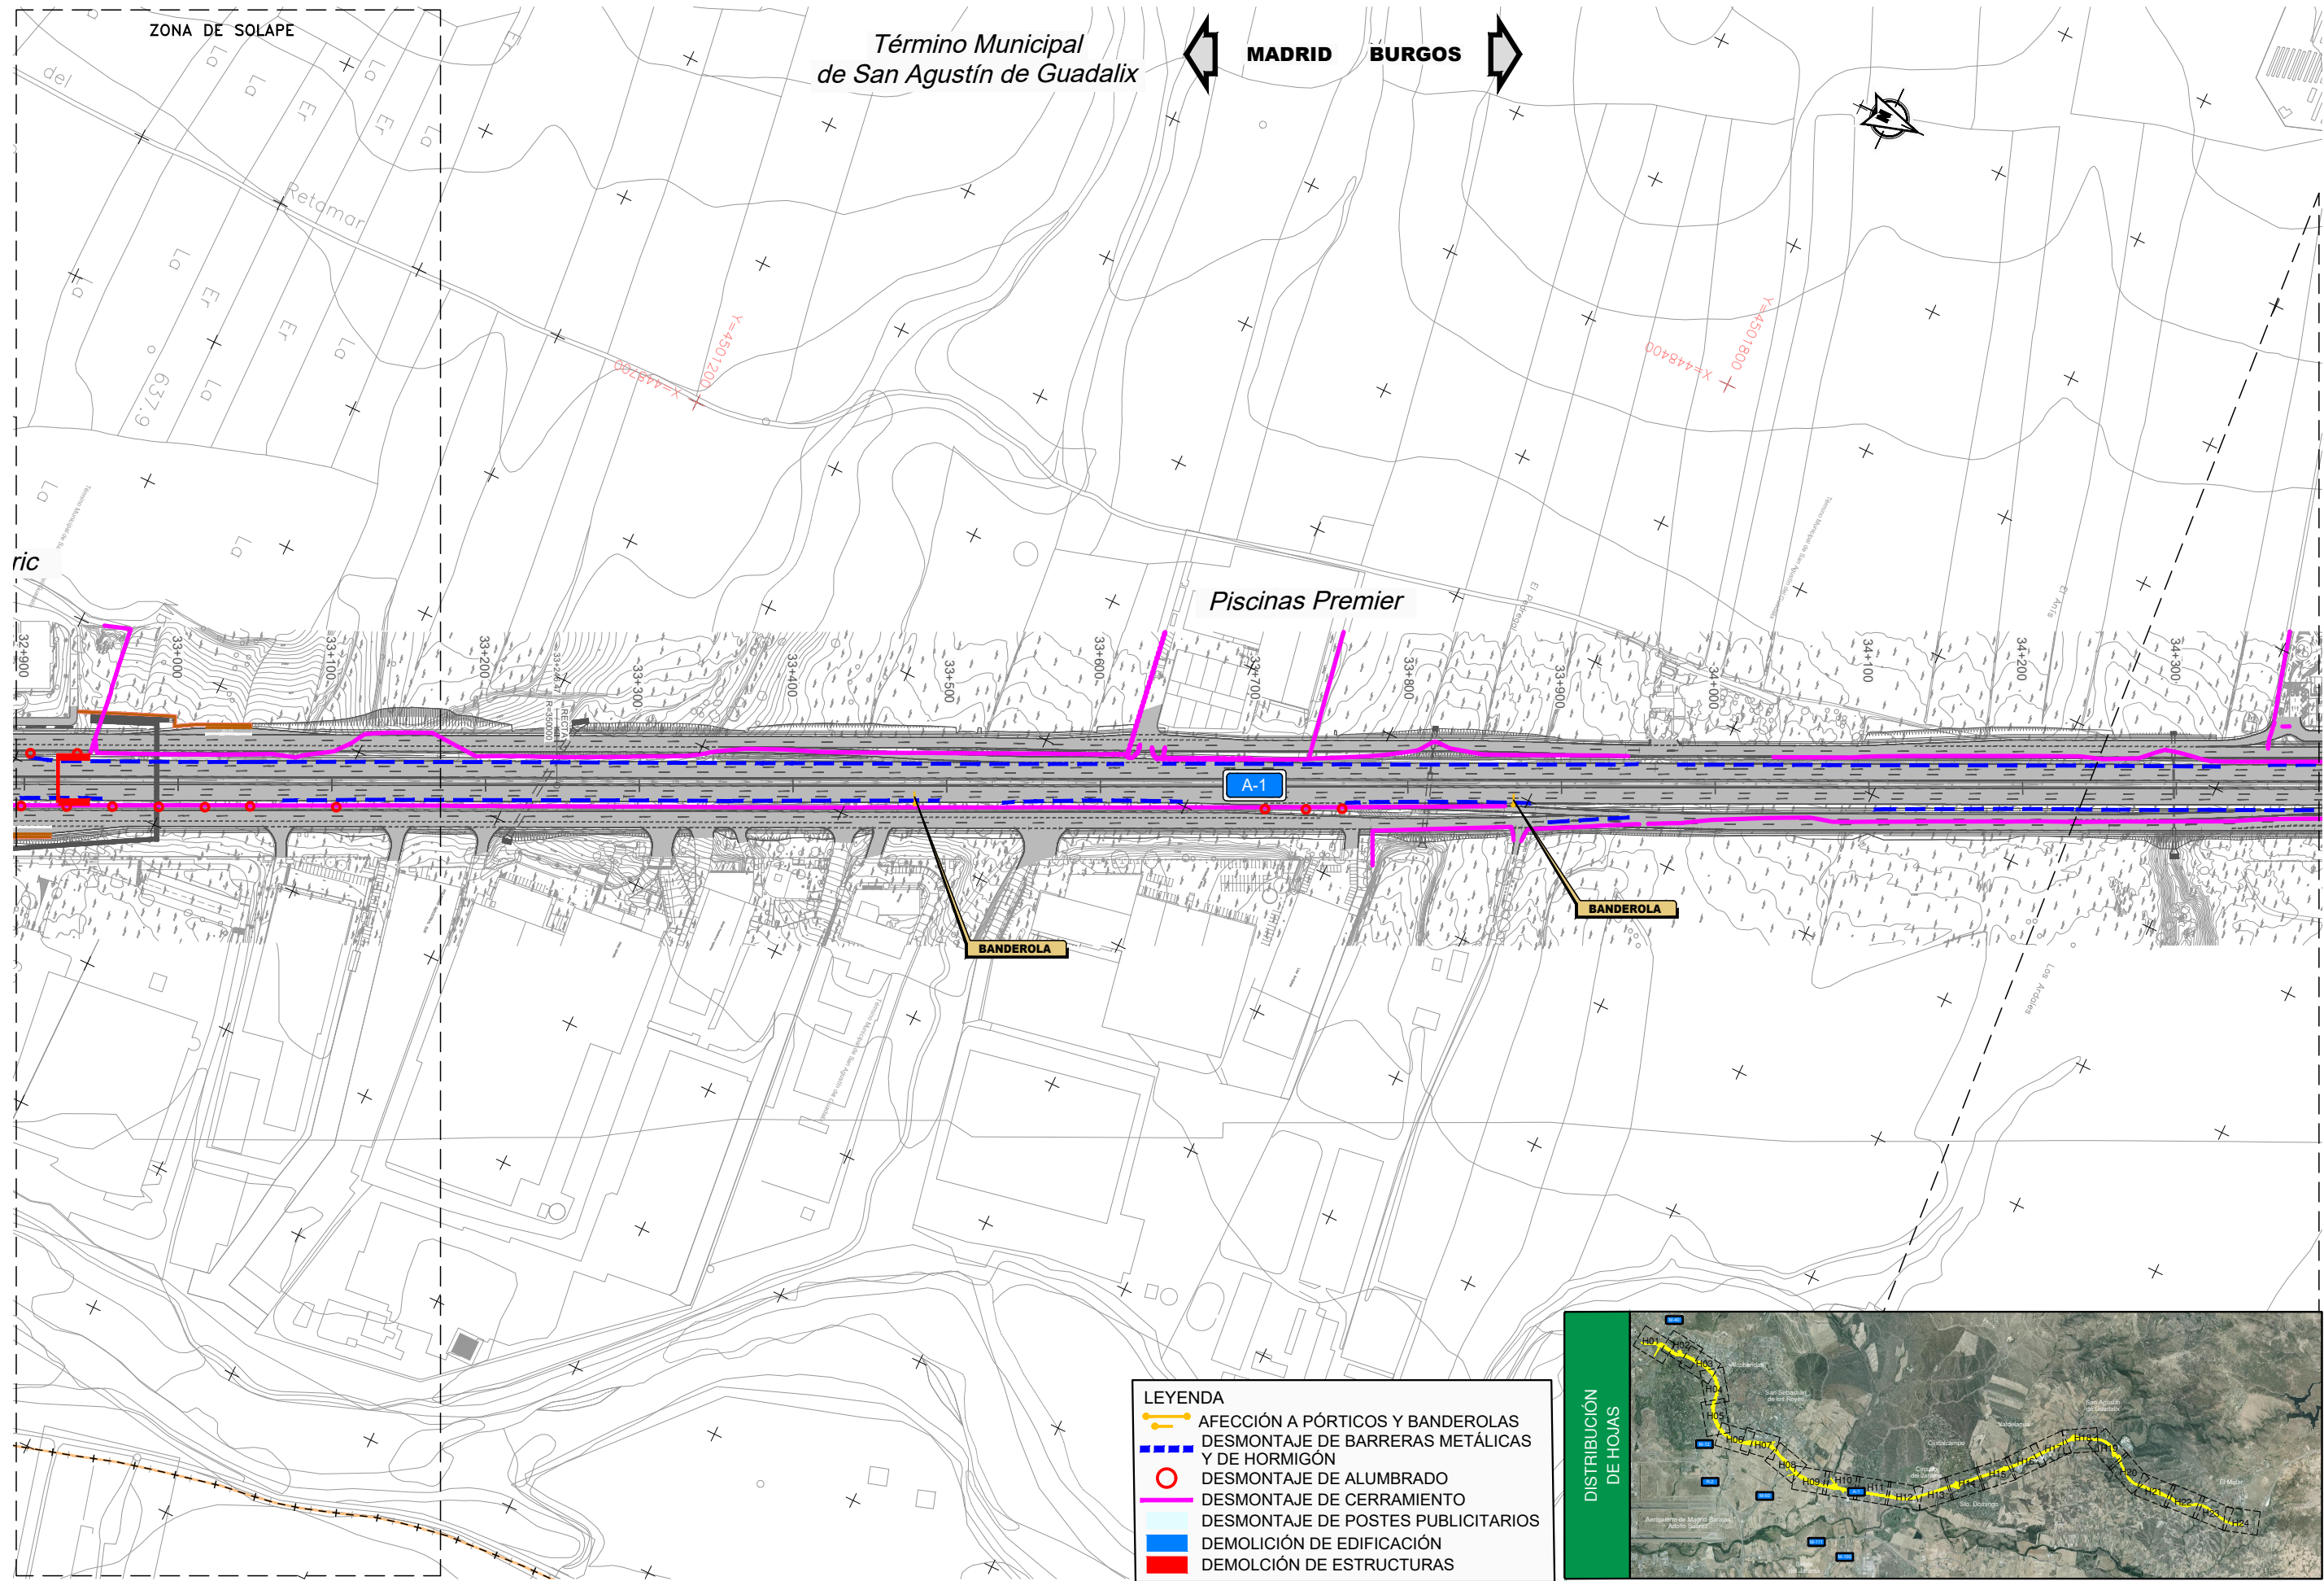


- LEYENDA**
- AFECCIÓN A PÓRTICOS Y BANDEROLAS
 - DESMONTAJE DE BARRERAS METÁLICAS Y DE HORMIGÓN
 - DESMONTAJE DE ALUMBRADO
 - DESMONTAJE DE CERRAMIENTO
 - DESMONTAJE DE POSTES PUBLICITARIOS
 - DEMOLICIÓN DE EDIFICACIÓN
 - DEMOLICIÓN DE ESTRUCTURAS




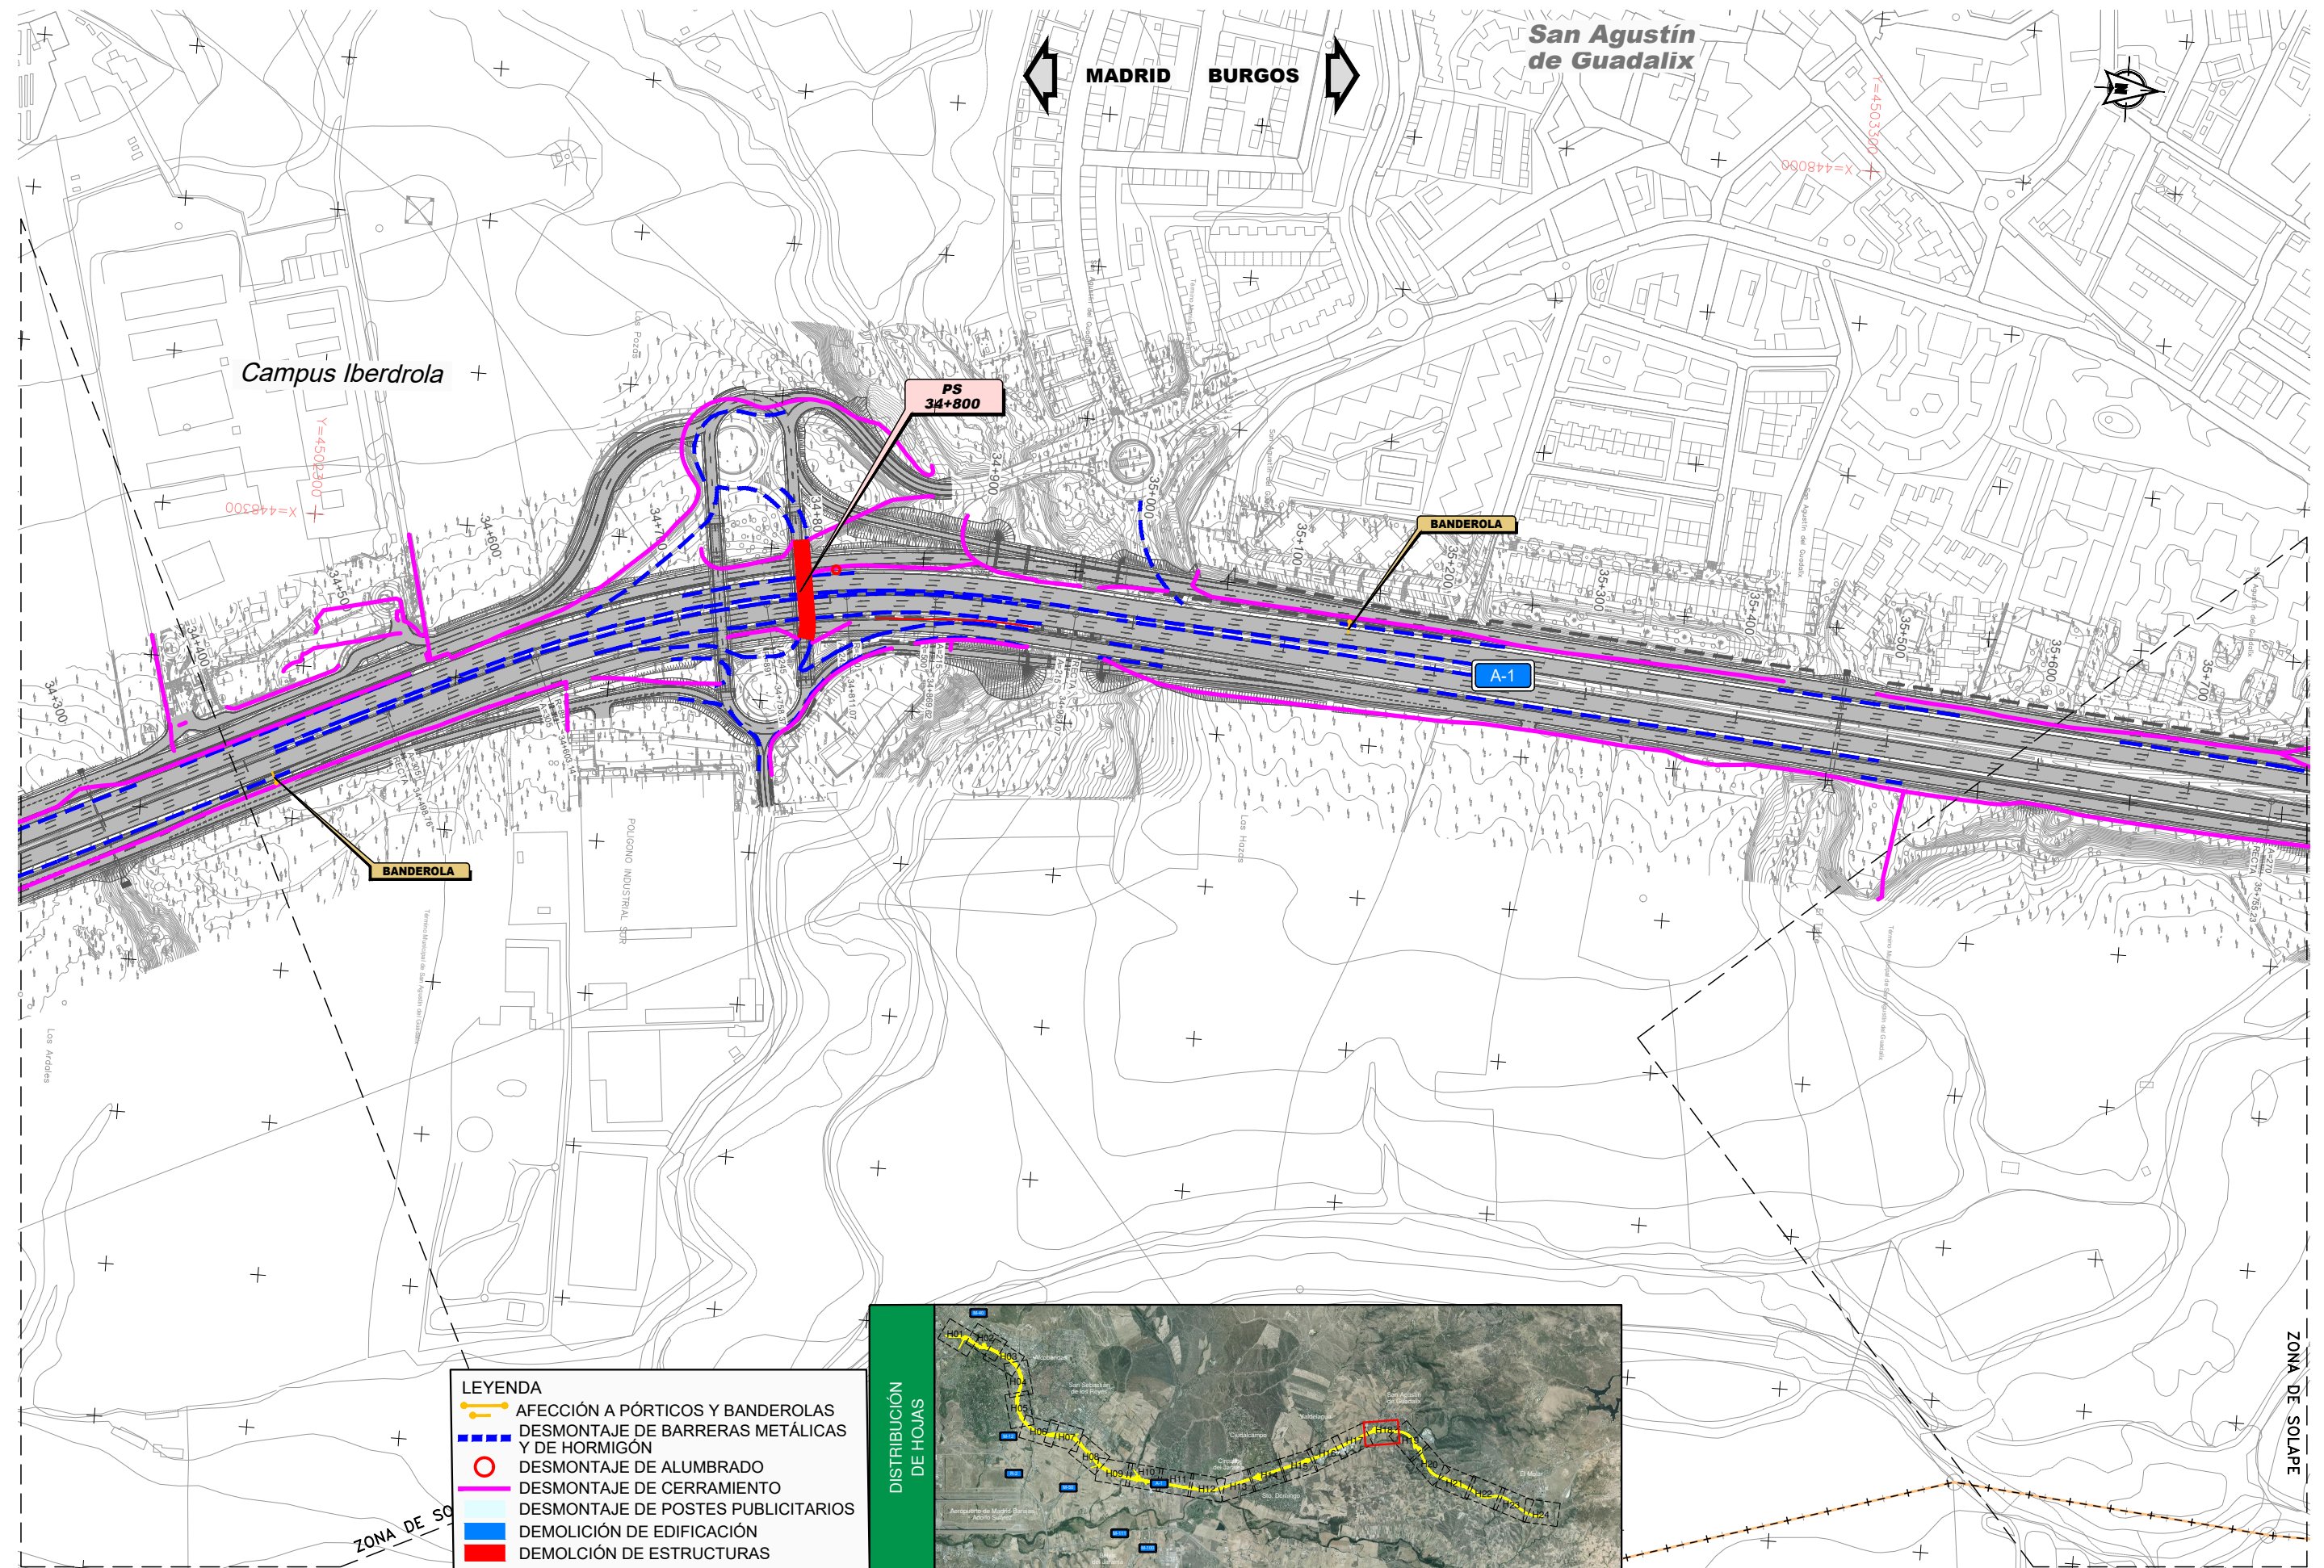


P:\2017\171671\02_doc_tecnica\02_03_Ejec\GRAFICOS\03 Antep2020-REV\02 Planos\10 Demoliciones\10H24.dwg

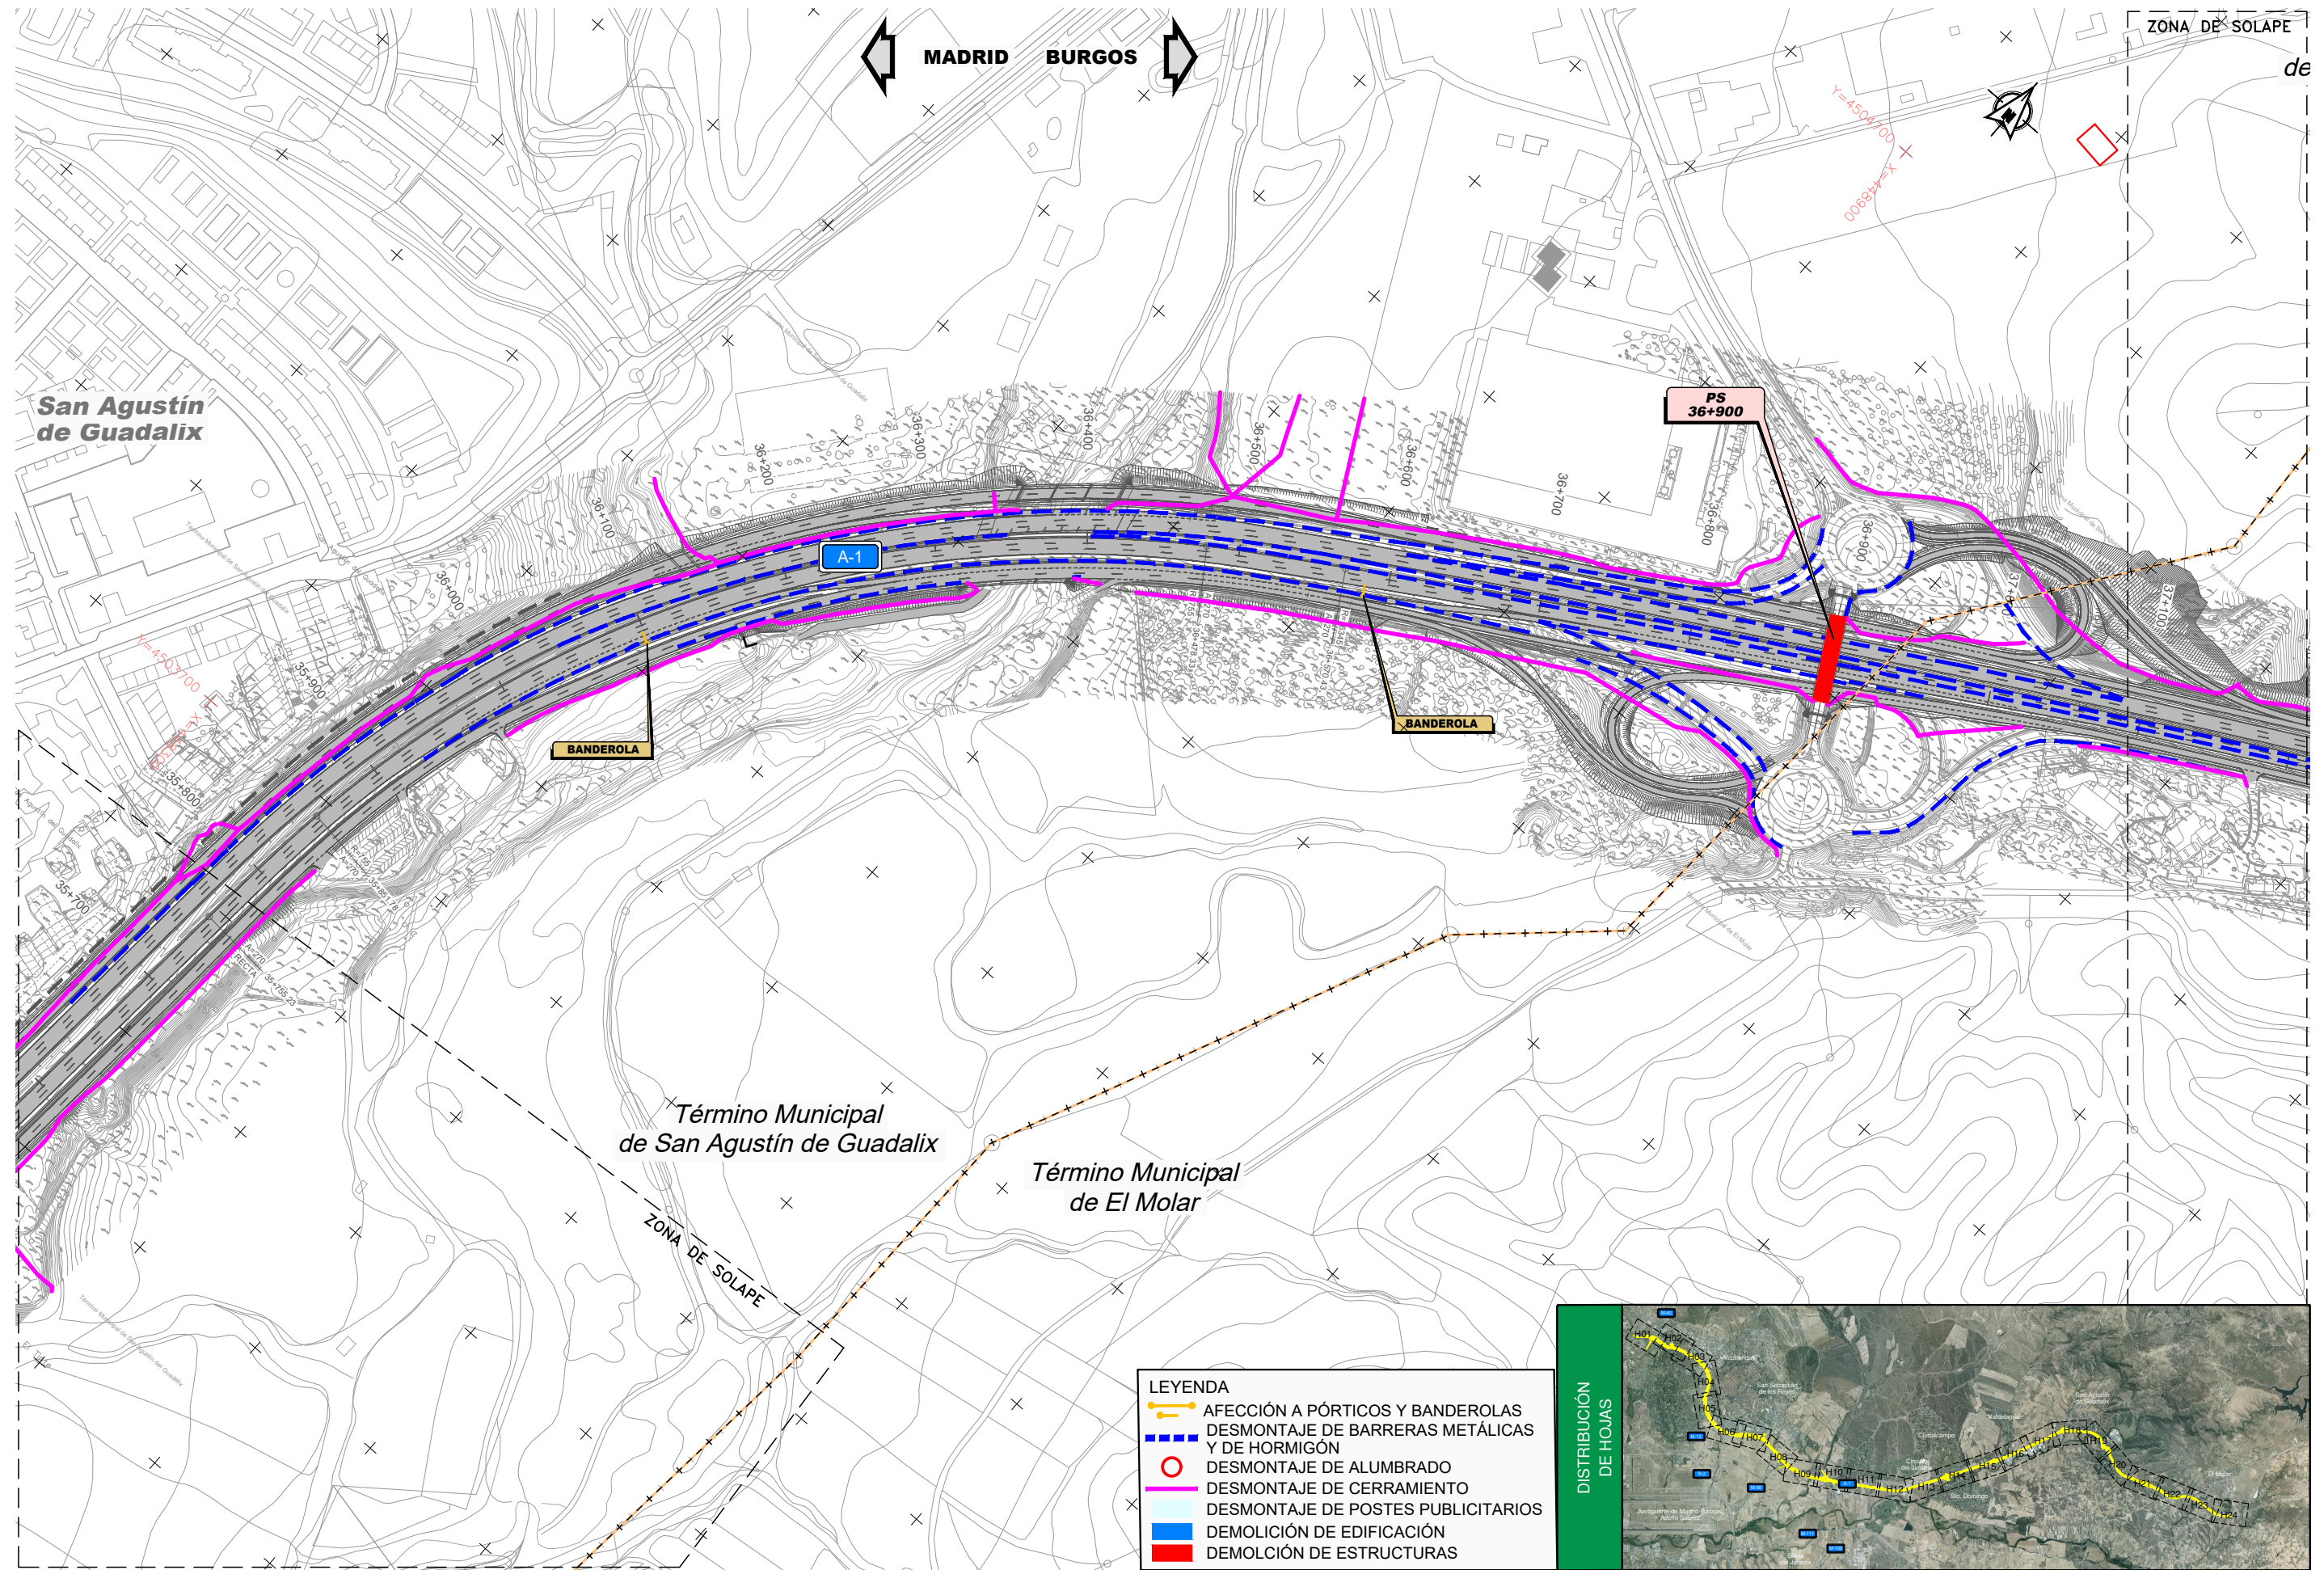


- LEYENDA**
- AFECCIÓN A PÓRTICOS Y BANDEROLAS
 - DESMONTAJE DE BARRERAS METÁLICAS Y DE HORMIGÓN
 - DESMONTAJE DE ALUMBRADO
 - DESMONTAJE DE CERRAMIENTO
 - DESMONTAJE DE POSTES PUBLICITARIOS
 - DEMOLICIÓN DE EDIFICACIÓN
 - DEMOLICIÓN DE ESTRUCTURAS

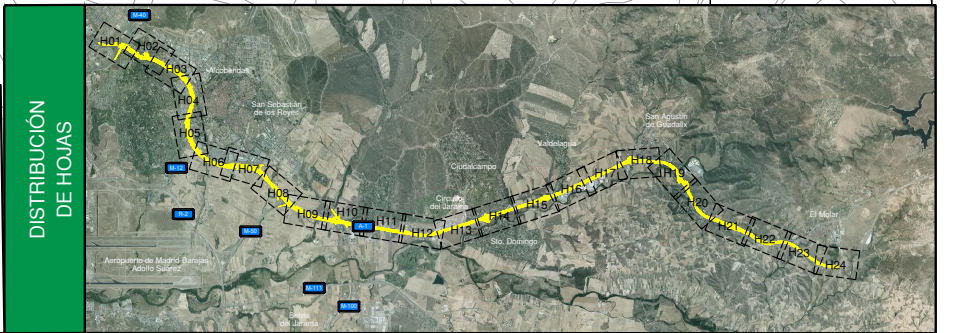


P:\2017\171671\02_doc_tecnica\02_03_Ejec\GRAFICOS\03 Antep2020-REV\02 Planos\10 Demoliciones\10H24.dwg

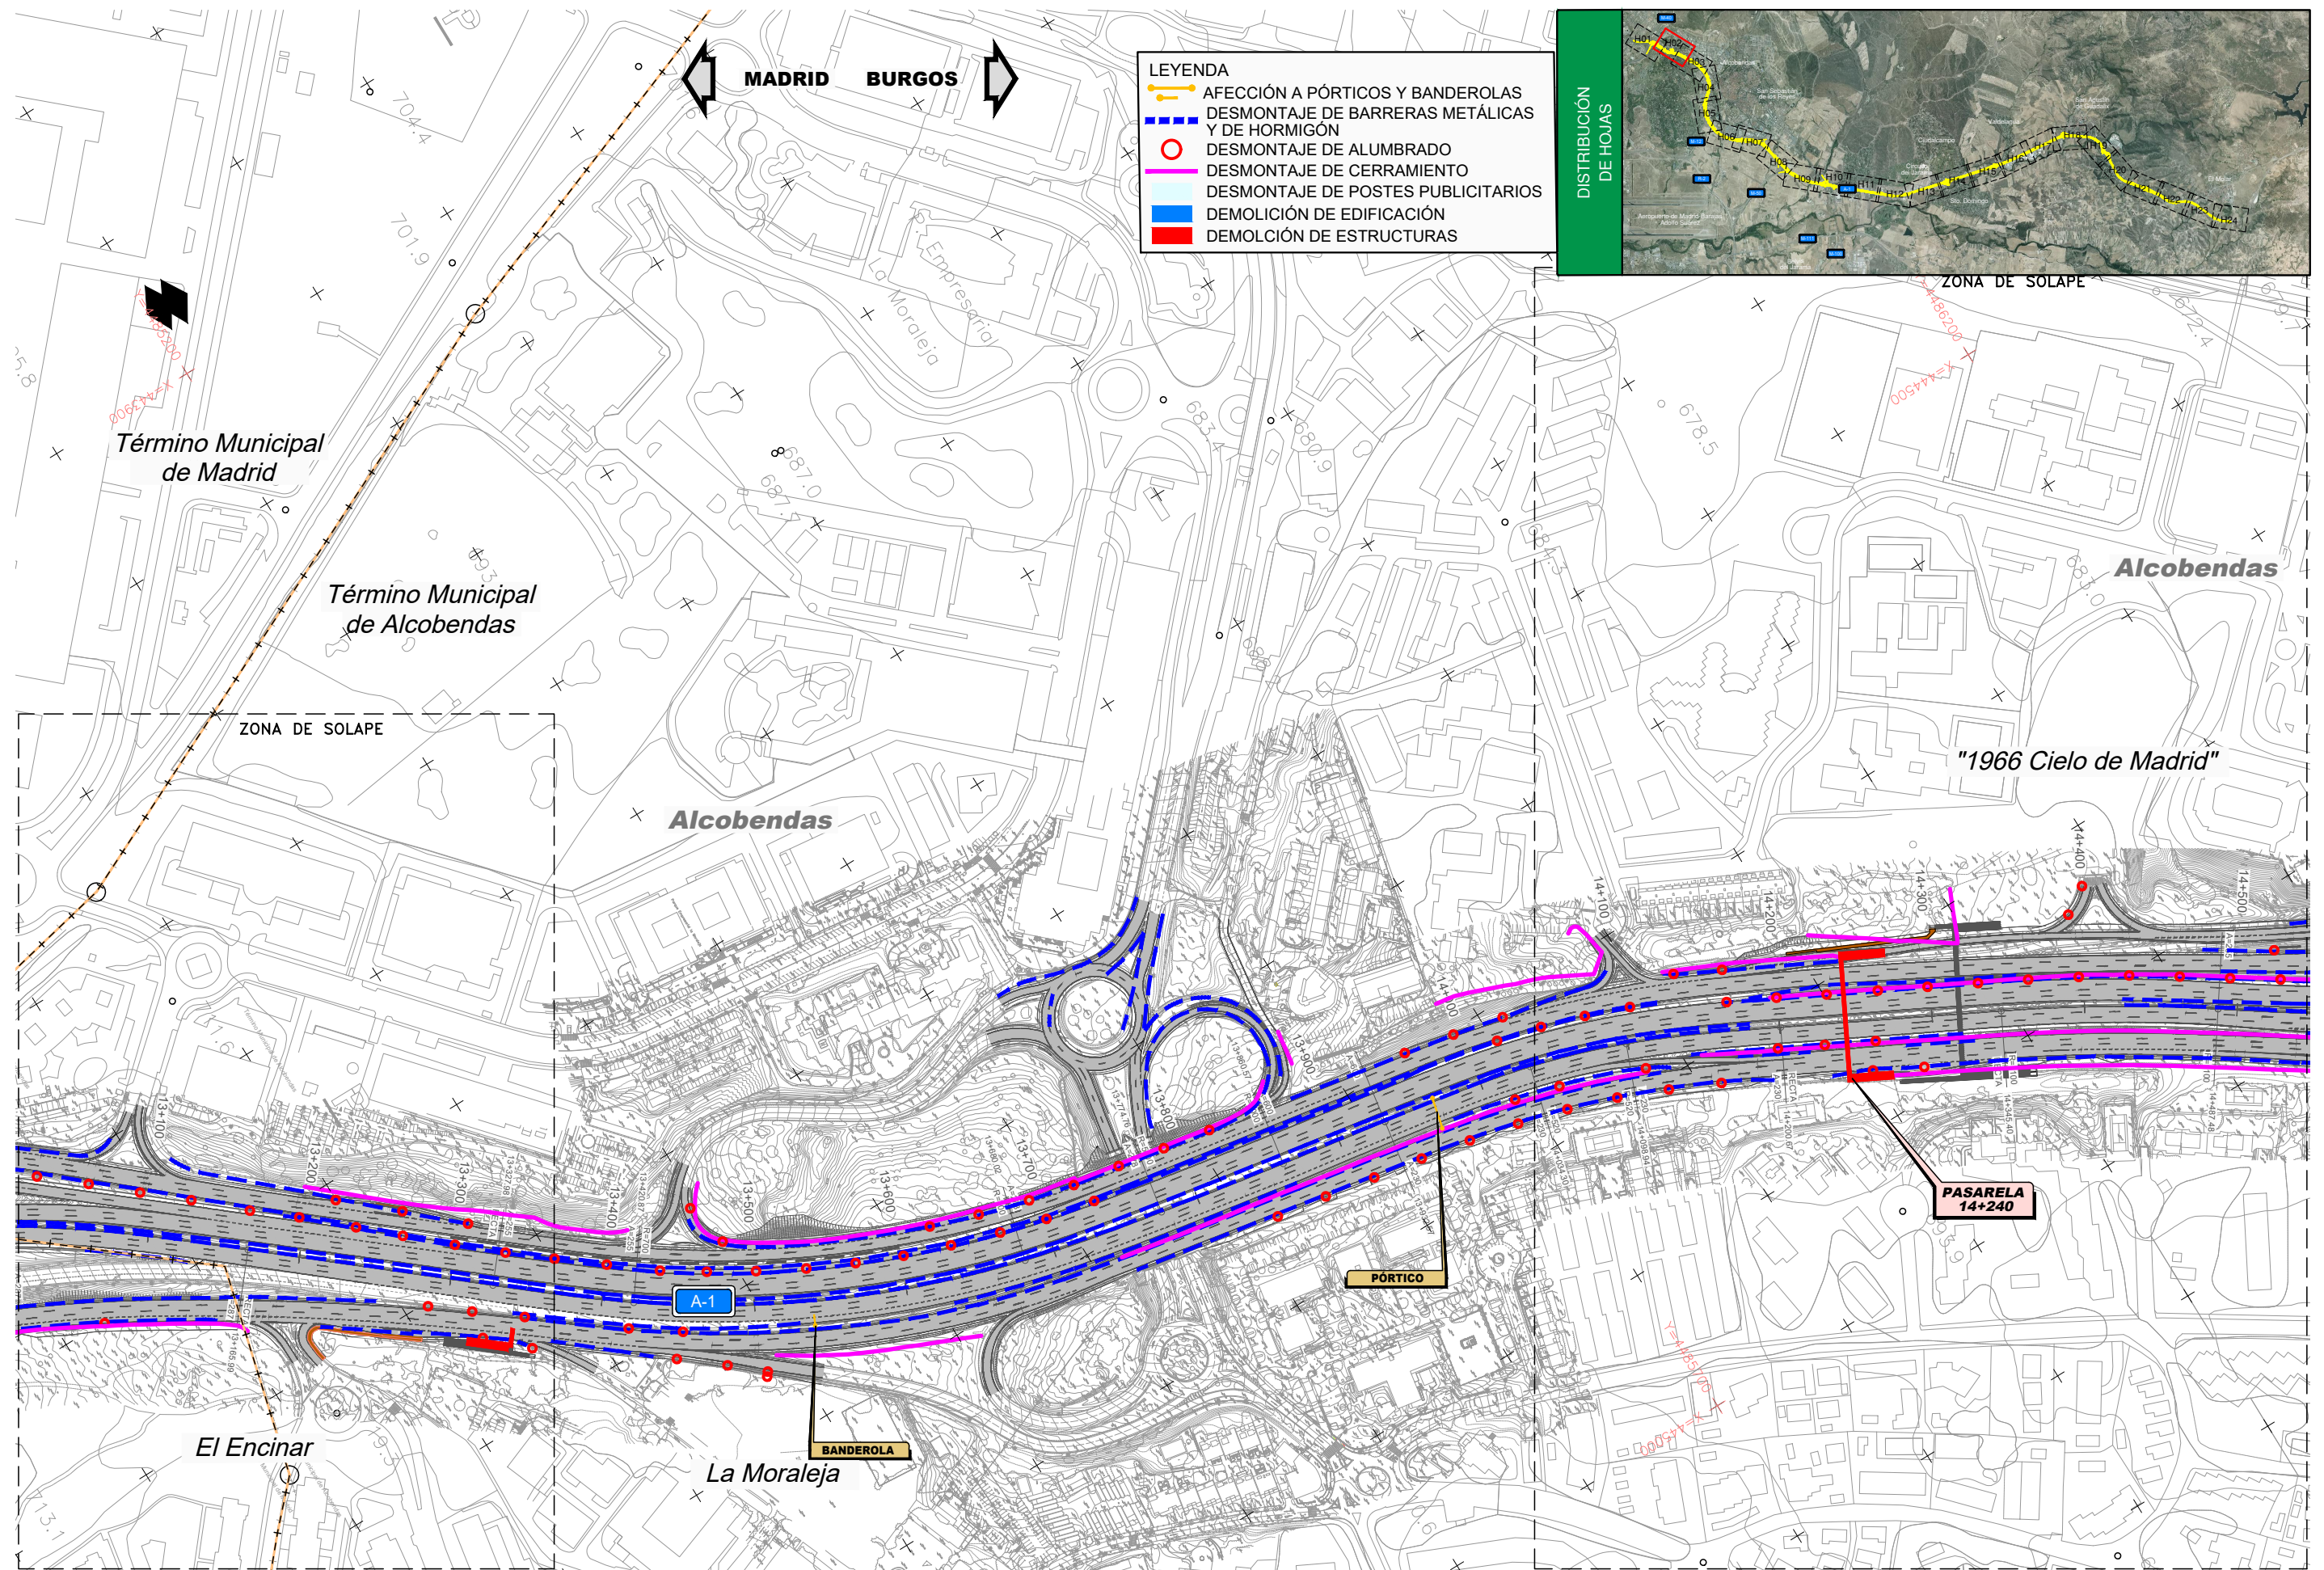


- LEYENDA**
- AFECCIÓN A PÓRTICOS Y BANDEROLAS
 - DESMONTAJE DE BARRERAS METÁLICAS Y DE HORMIGÓN
 - DESMONTAJE DE ALUMBRADO
 - DESMONTAJE DE CERRAMIENTO
 - DESMONTAJE DE POSTES PUBLICITARIOS
 - DEMOLICIÓN DE EDIFICACIÓN
 - DEMOLICIÓN DE ESTRUCTURAS

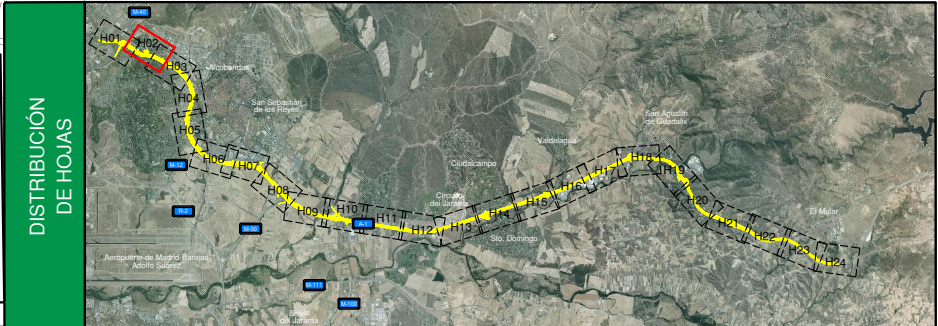


P:\2017\171671\02_doc_tecnica\02_03_Ejec\GRAFICOS\03 Antep2020-REV\02 Planos\10 Demoliciones\10H24.dwg

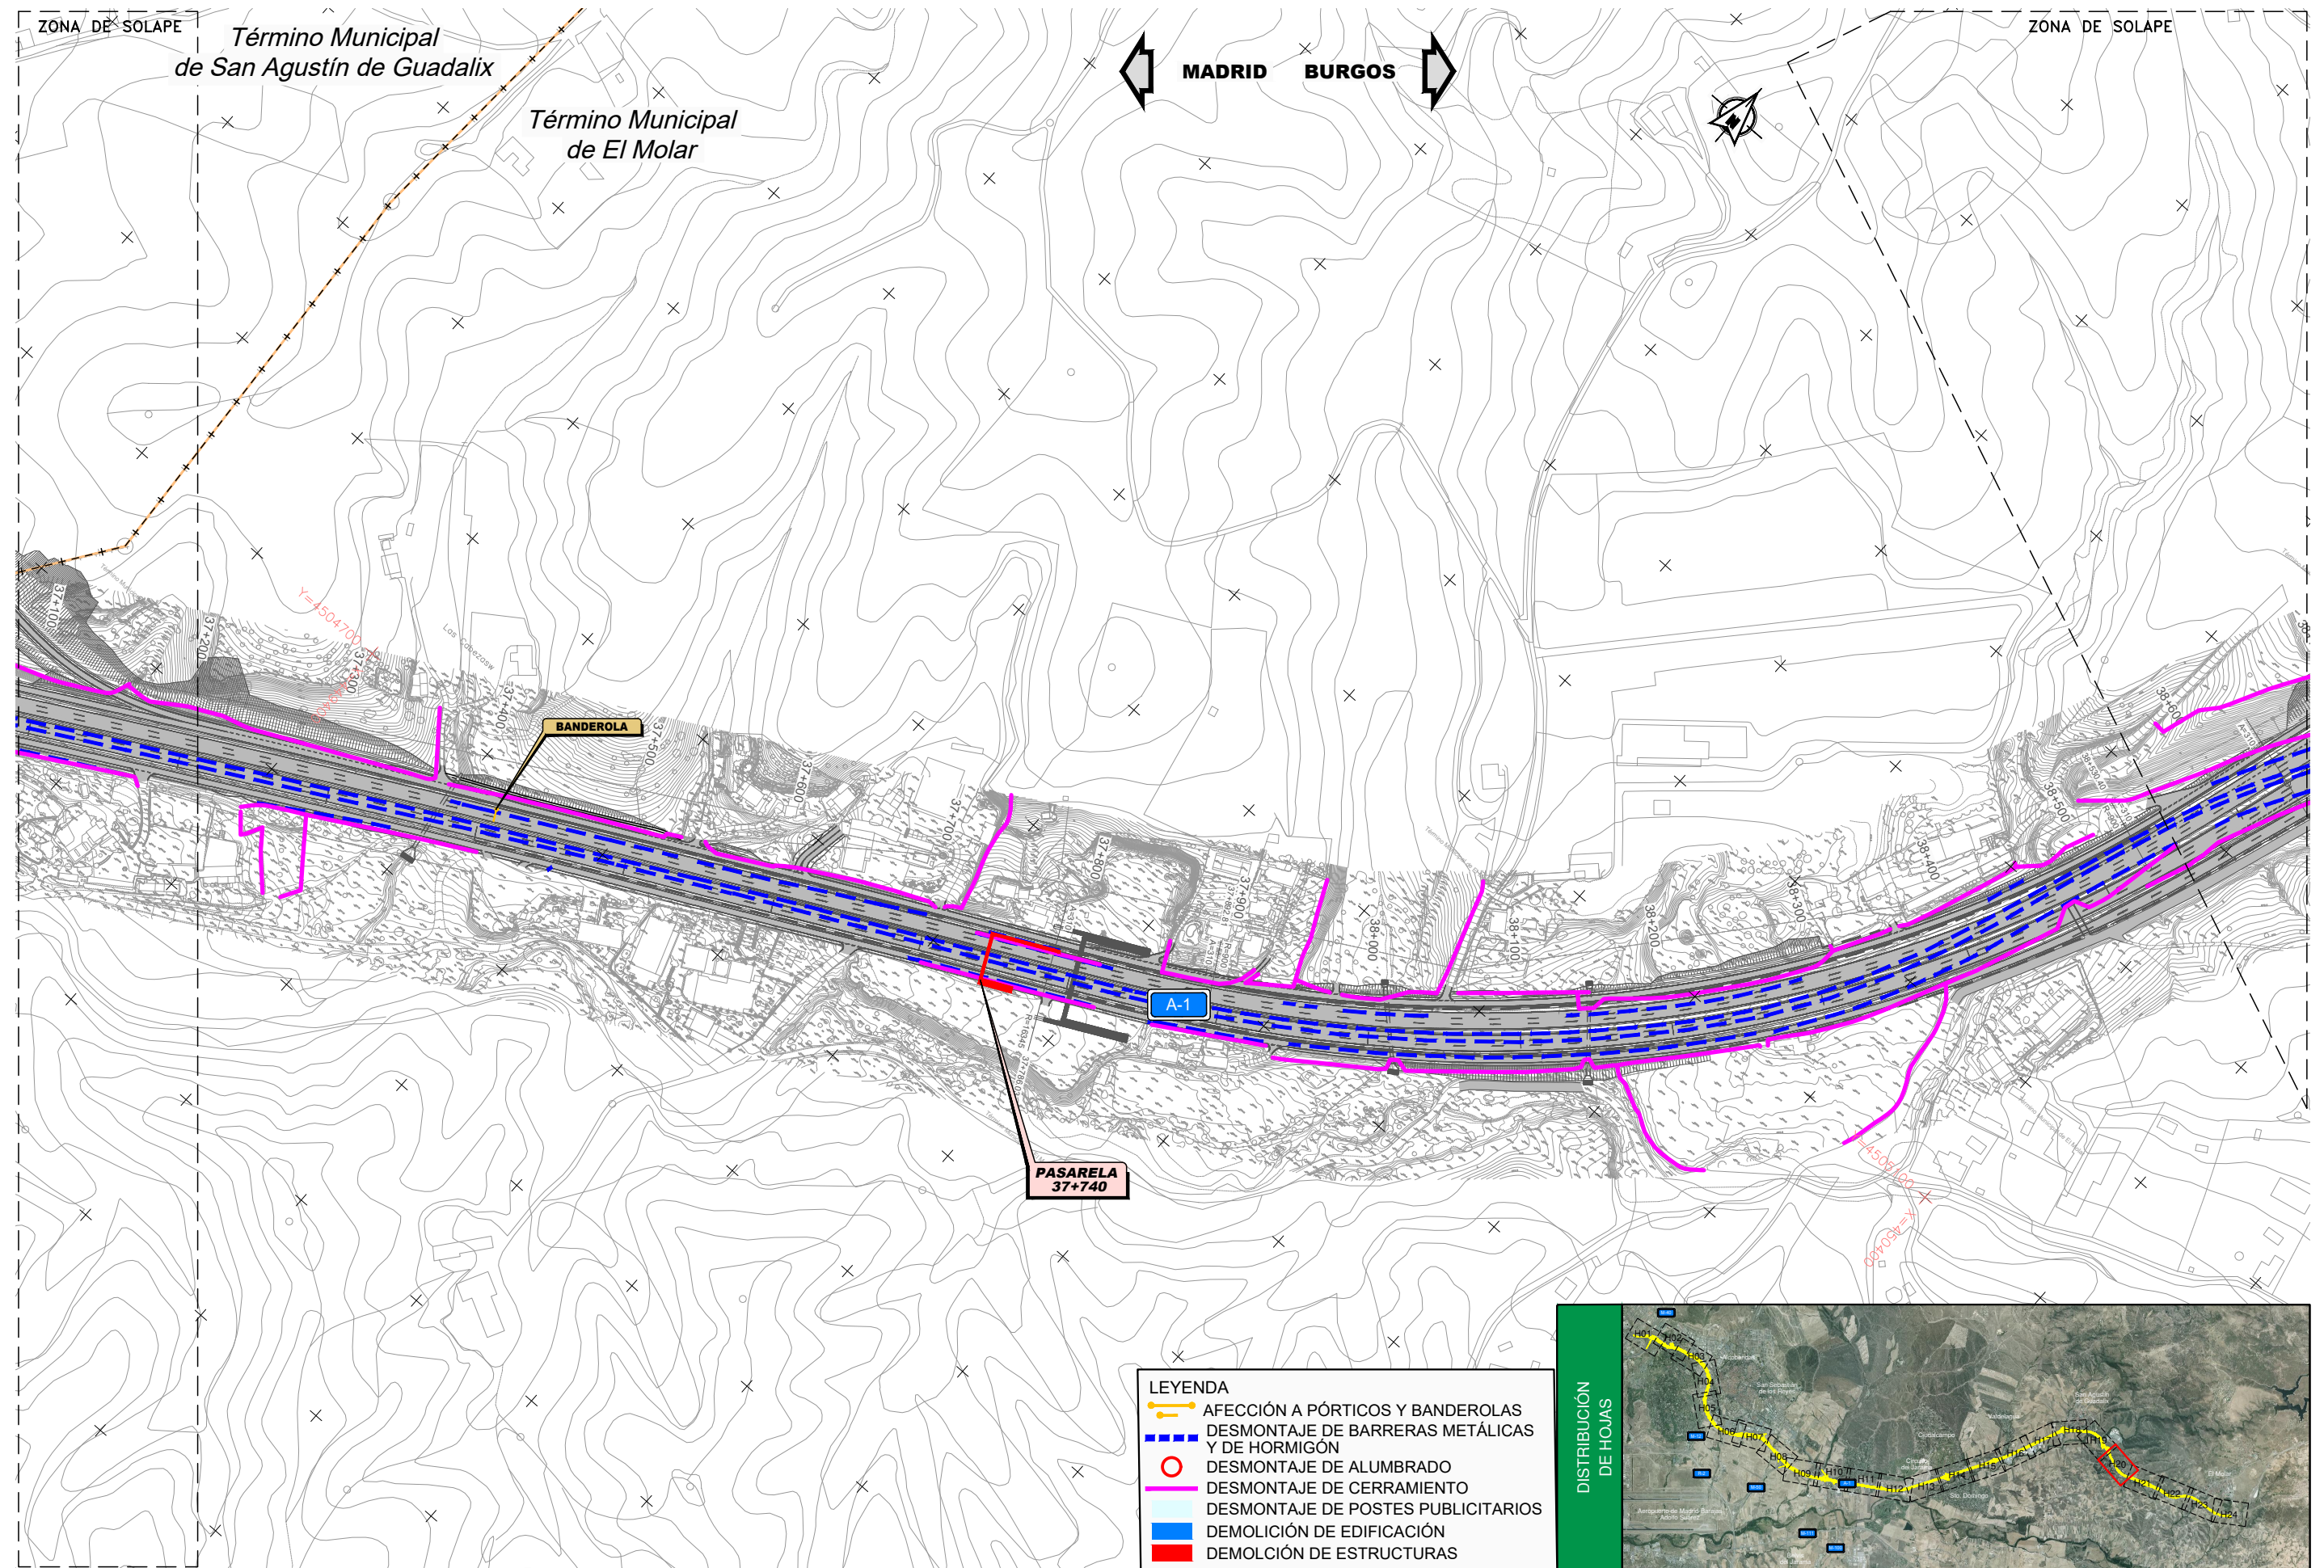


- LEYENDA**
- AFECCIÓN A PÓRTICOS Y BANDEROLAS
 - - - DESMONTAJE DE BARRERAS METÁLICAS Y DE HORMIGÓN
 - DESMONTAJE DE ALUMBRADO
 - DESMONTAJE DE CERRAMIENTO
 - DESMONTAJE DE POSTES PUBLICITARIOS
 - DEMOLICIÓN DE EDIFICACIÓN
 - DEMOLICIÓN DE ESTRUCTURAS

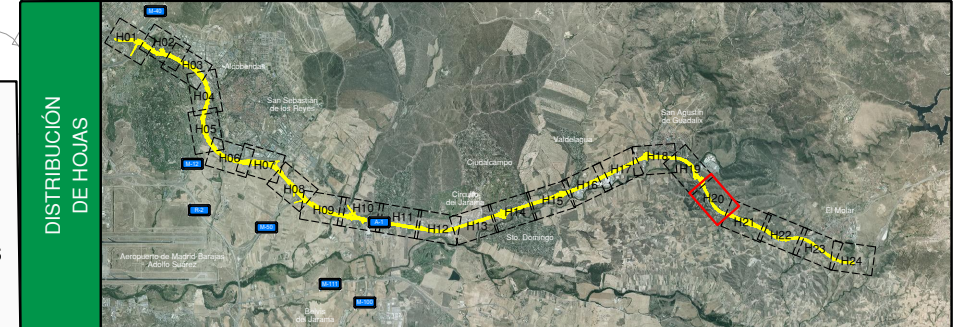


P:\2017\171671\02_doc_tecnica\02_03_Ejec\GRAFICOS\03 Antep2020-REV\02 Planos\10 Demoliciones\10H24.dwg

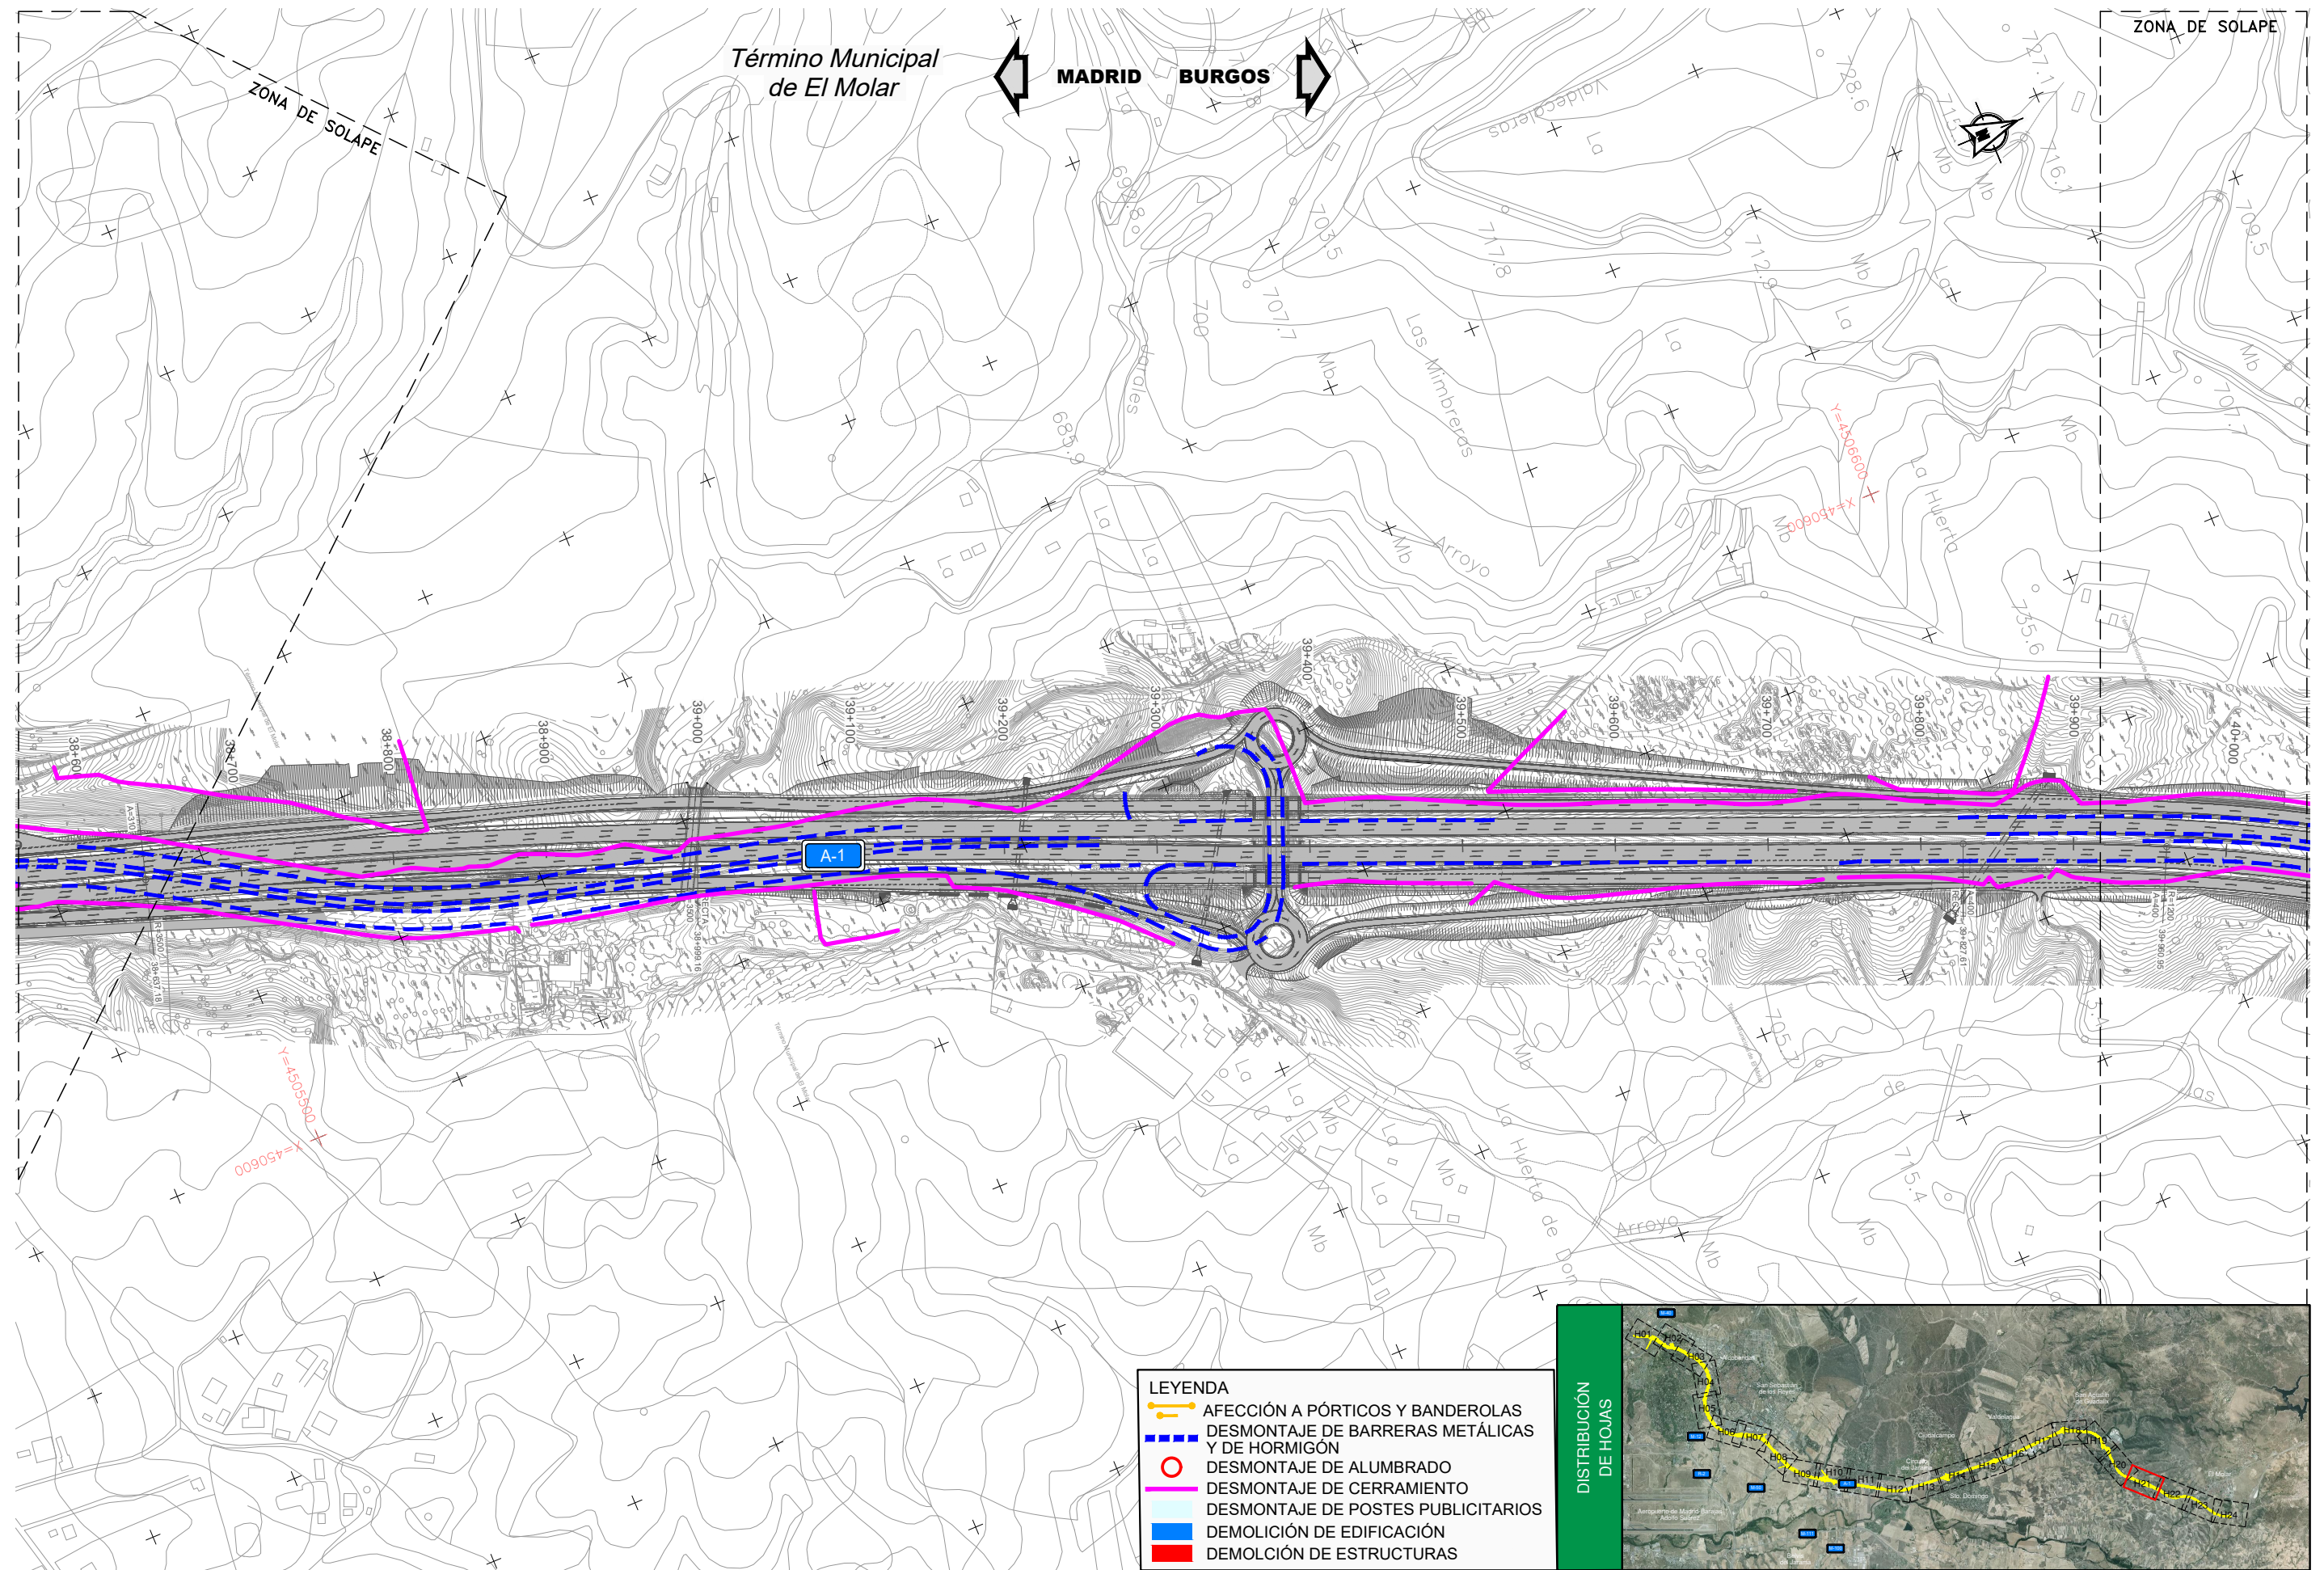


- LEYENDA**
- AFECCIÓN A PÓRTICOS Y BANDEROLAS
 - DESMONTAJE DE BARRERAS METÁLICAS Y DE HORMIGÓN
 - DESMONTAJE DE ALUMBRADO
 - DESMONTAJE DE CERRAMIENTO
 - DESMONTAJE DE POSTES PUBLICITARIOS
 - DEMOLICIÓN DE EDIFICACIÓN
 - DEMOLICIÓN DE ESTRUCTURAS

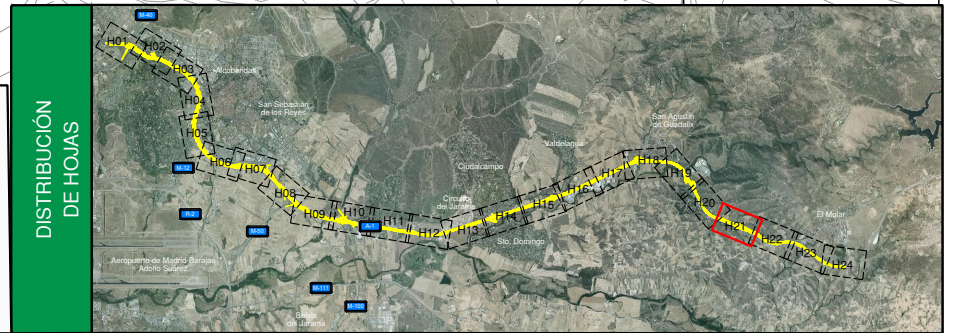


P:\2017\171671\02_doc_tecnica\02_03_Ejec\GRAFICOS\03 Antep2020-REV\02 Planos\10 Demoliciones\10H24.dwg

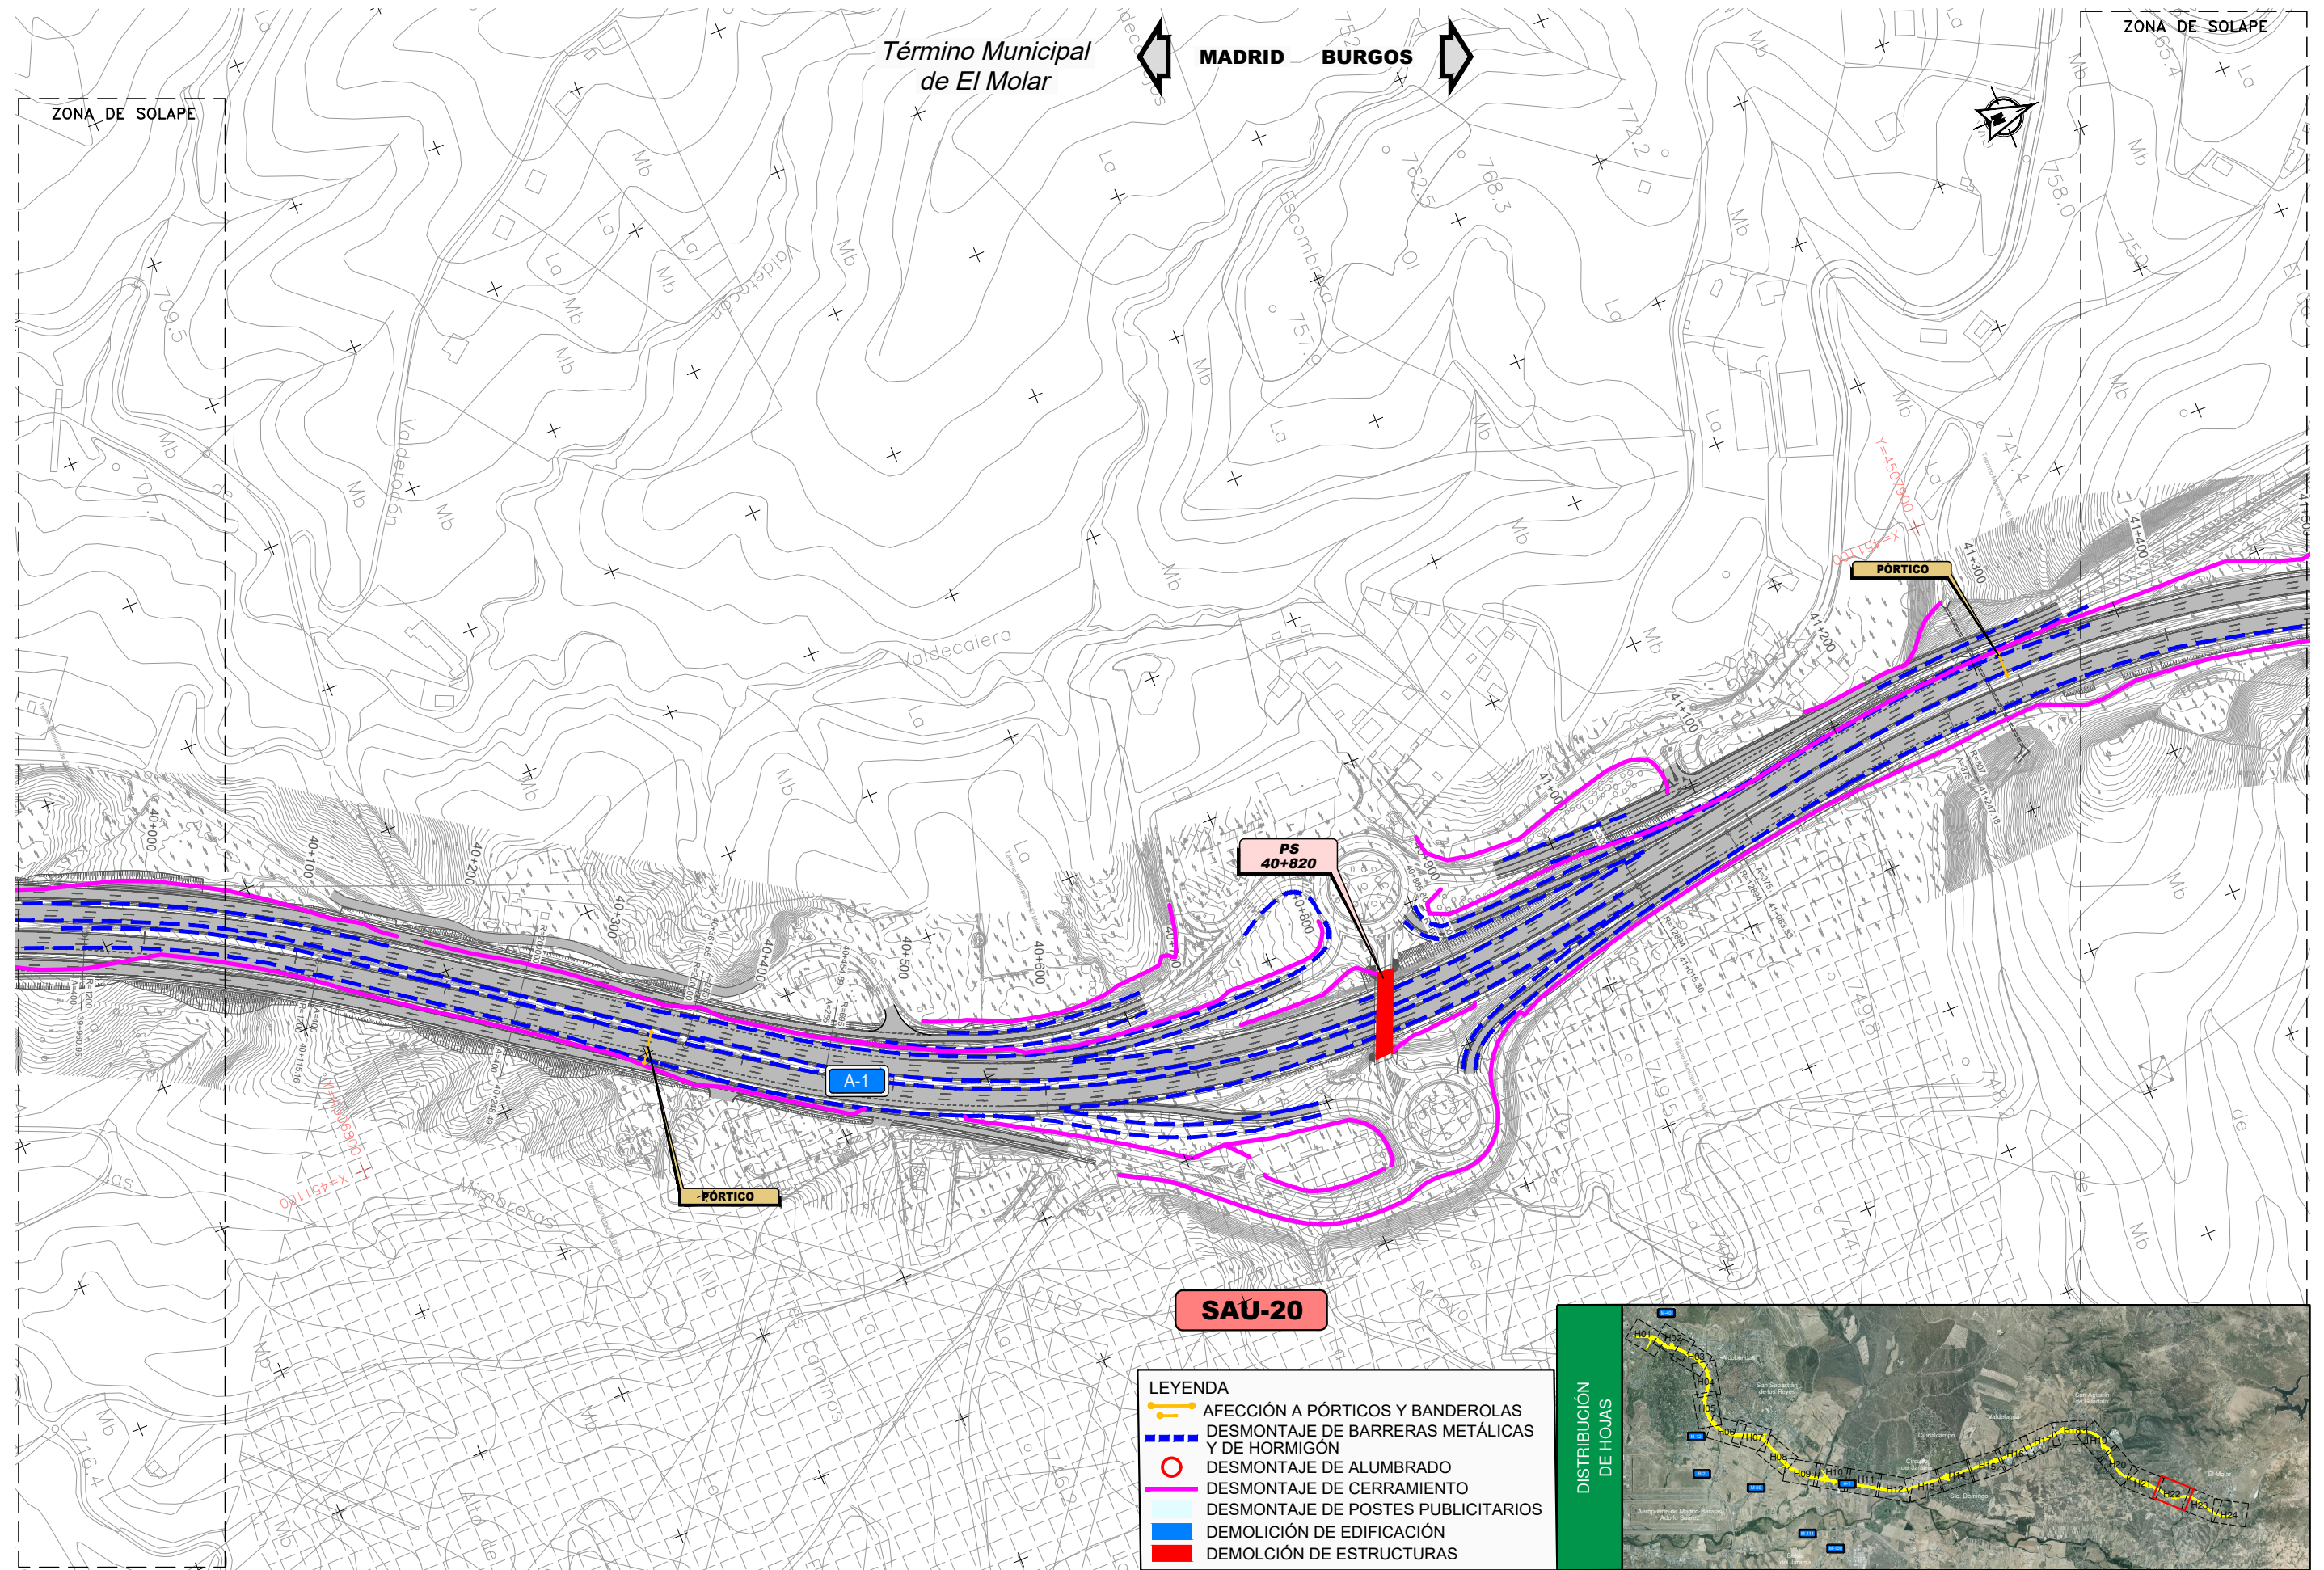


P:\2017\171671\02_doc_tecnica\02_03_Ejec\GRAFICOS\03 Antep2020-REV\02 Planos\10 Demoliciones\10H24.dwg


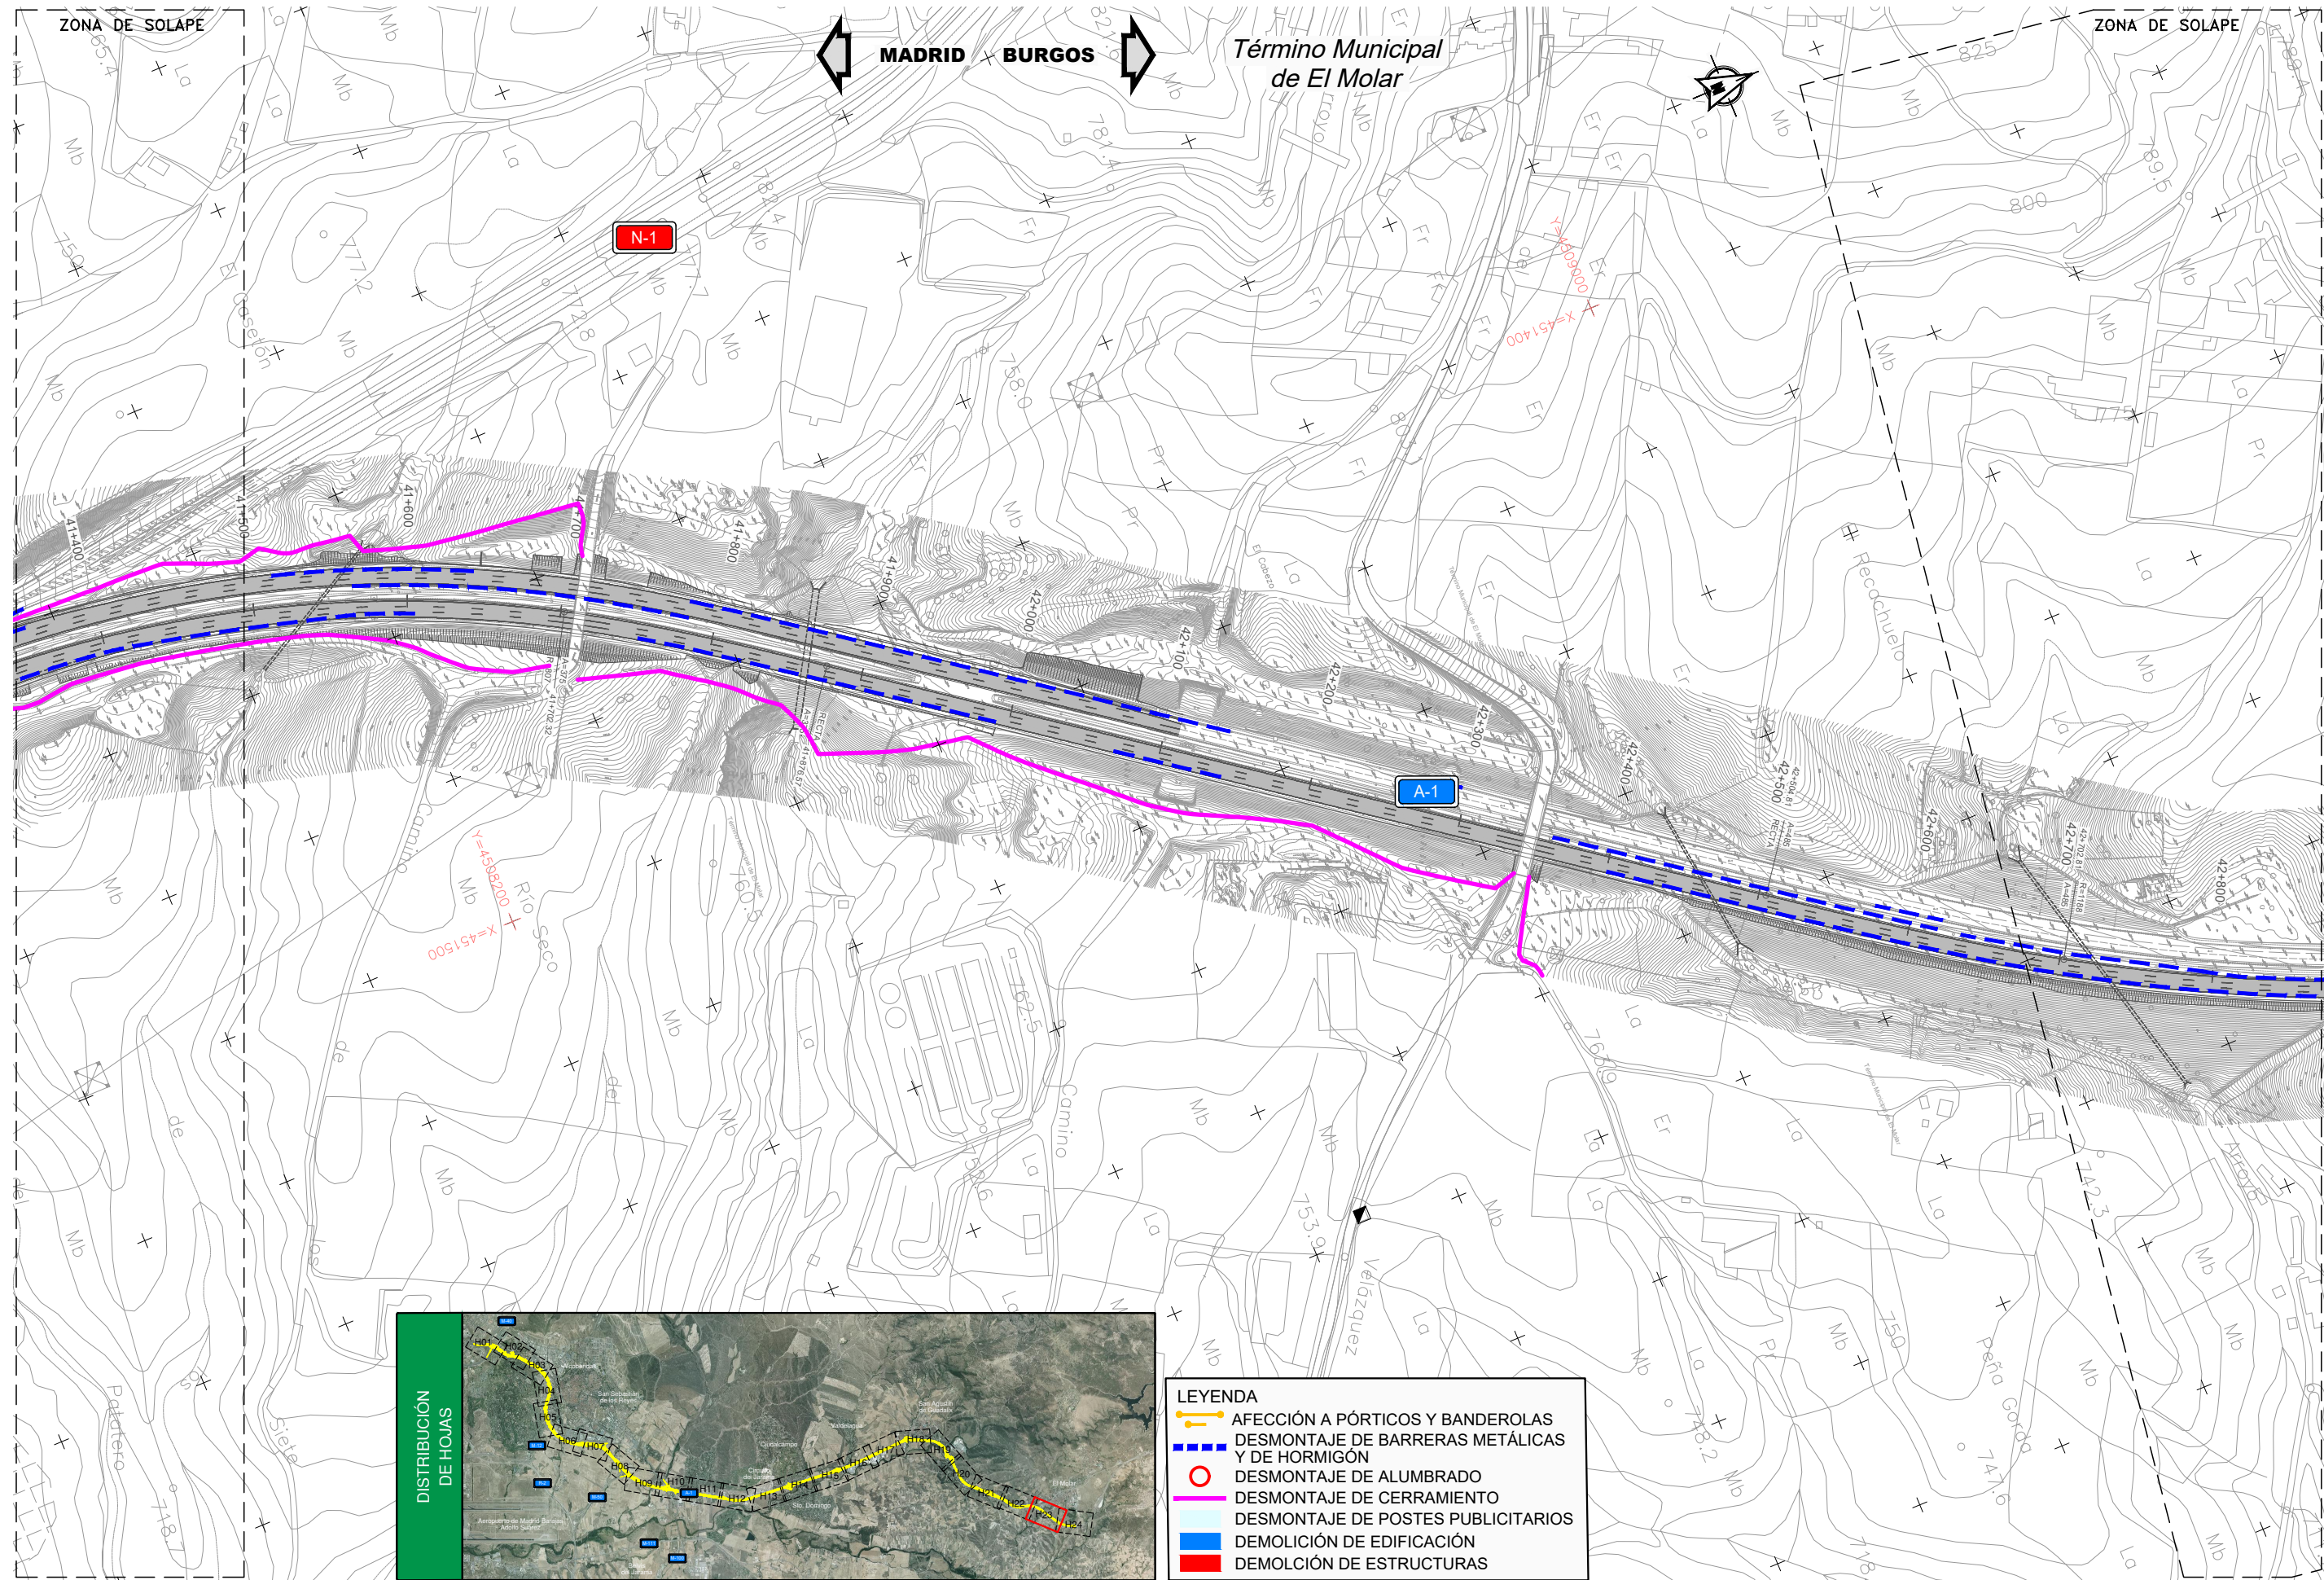


- LEYENDA**
- AFECCIÓN A PÓRTICOS Y BANDEROLAS
 - DESMONTAJE DE BARRERAS METÁLICAS Y DE HORMIGÓN
 - DESMONTAJE DE ALUMBRADO
 - DESMONTAJE DE CERRAMIENTO
 - DESMONTAJE DE POSTES PUBLICITARIOS
 - DEMOLICIÓN DE EDIFICACIÓN
 - DEMOLICIÓN DE ESTRUCTURAS

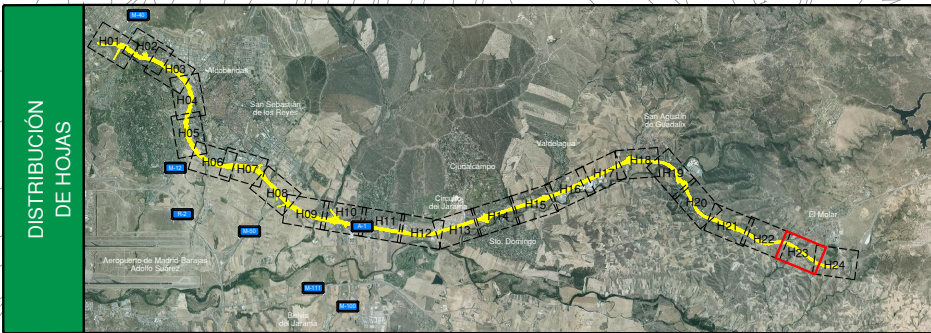


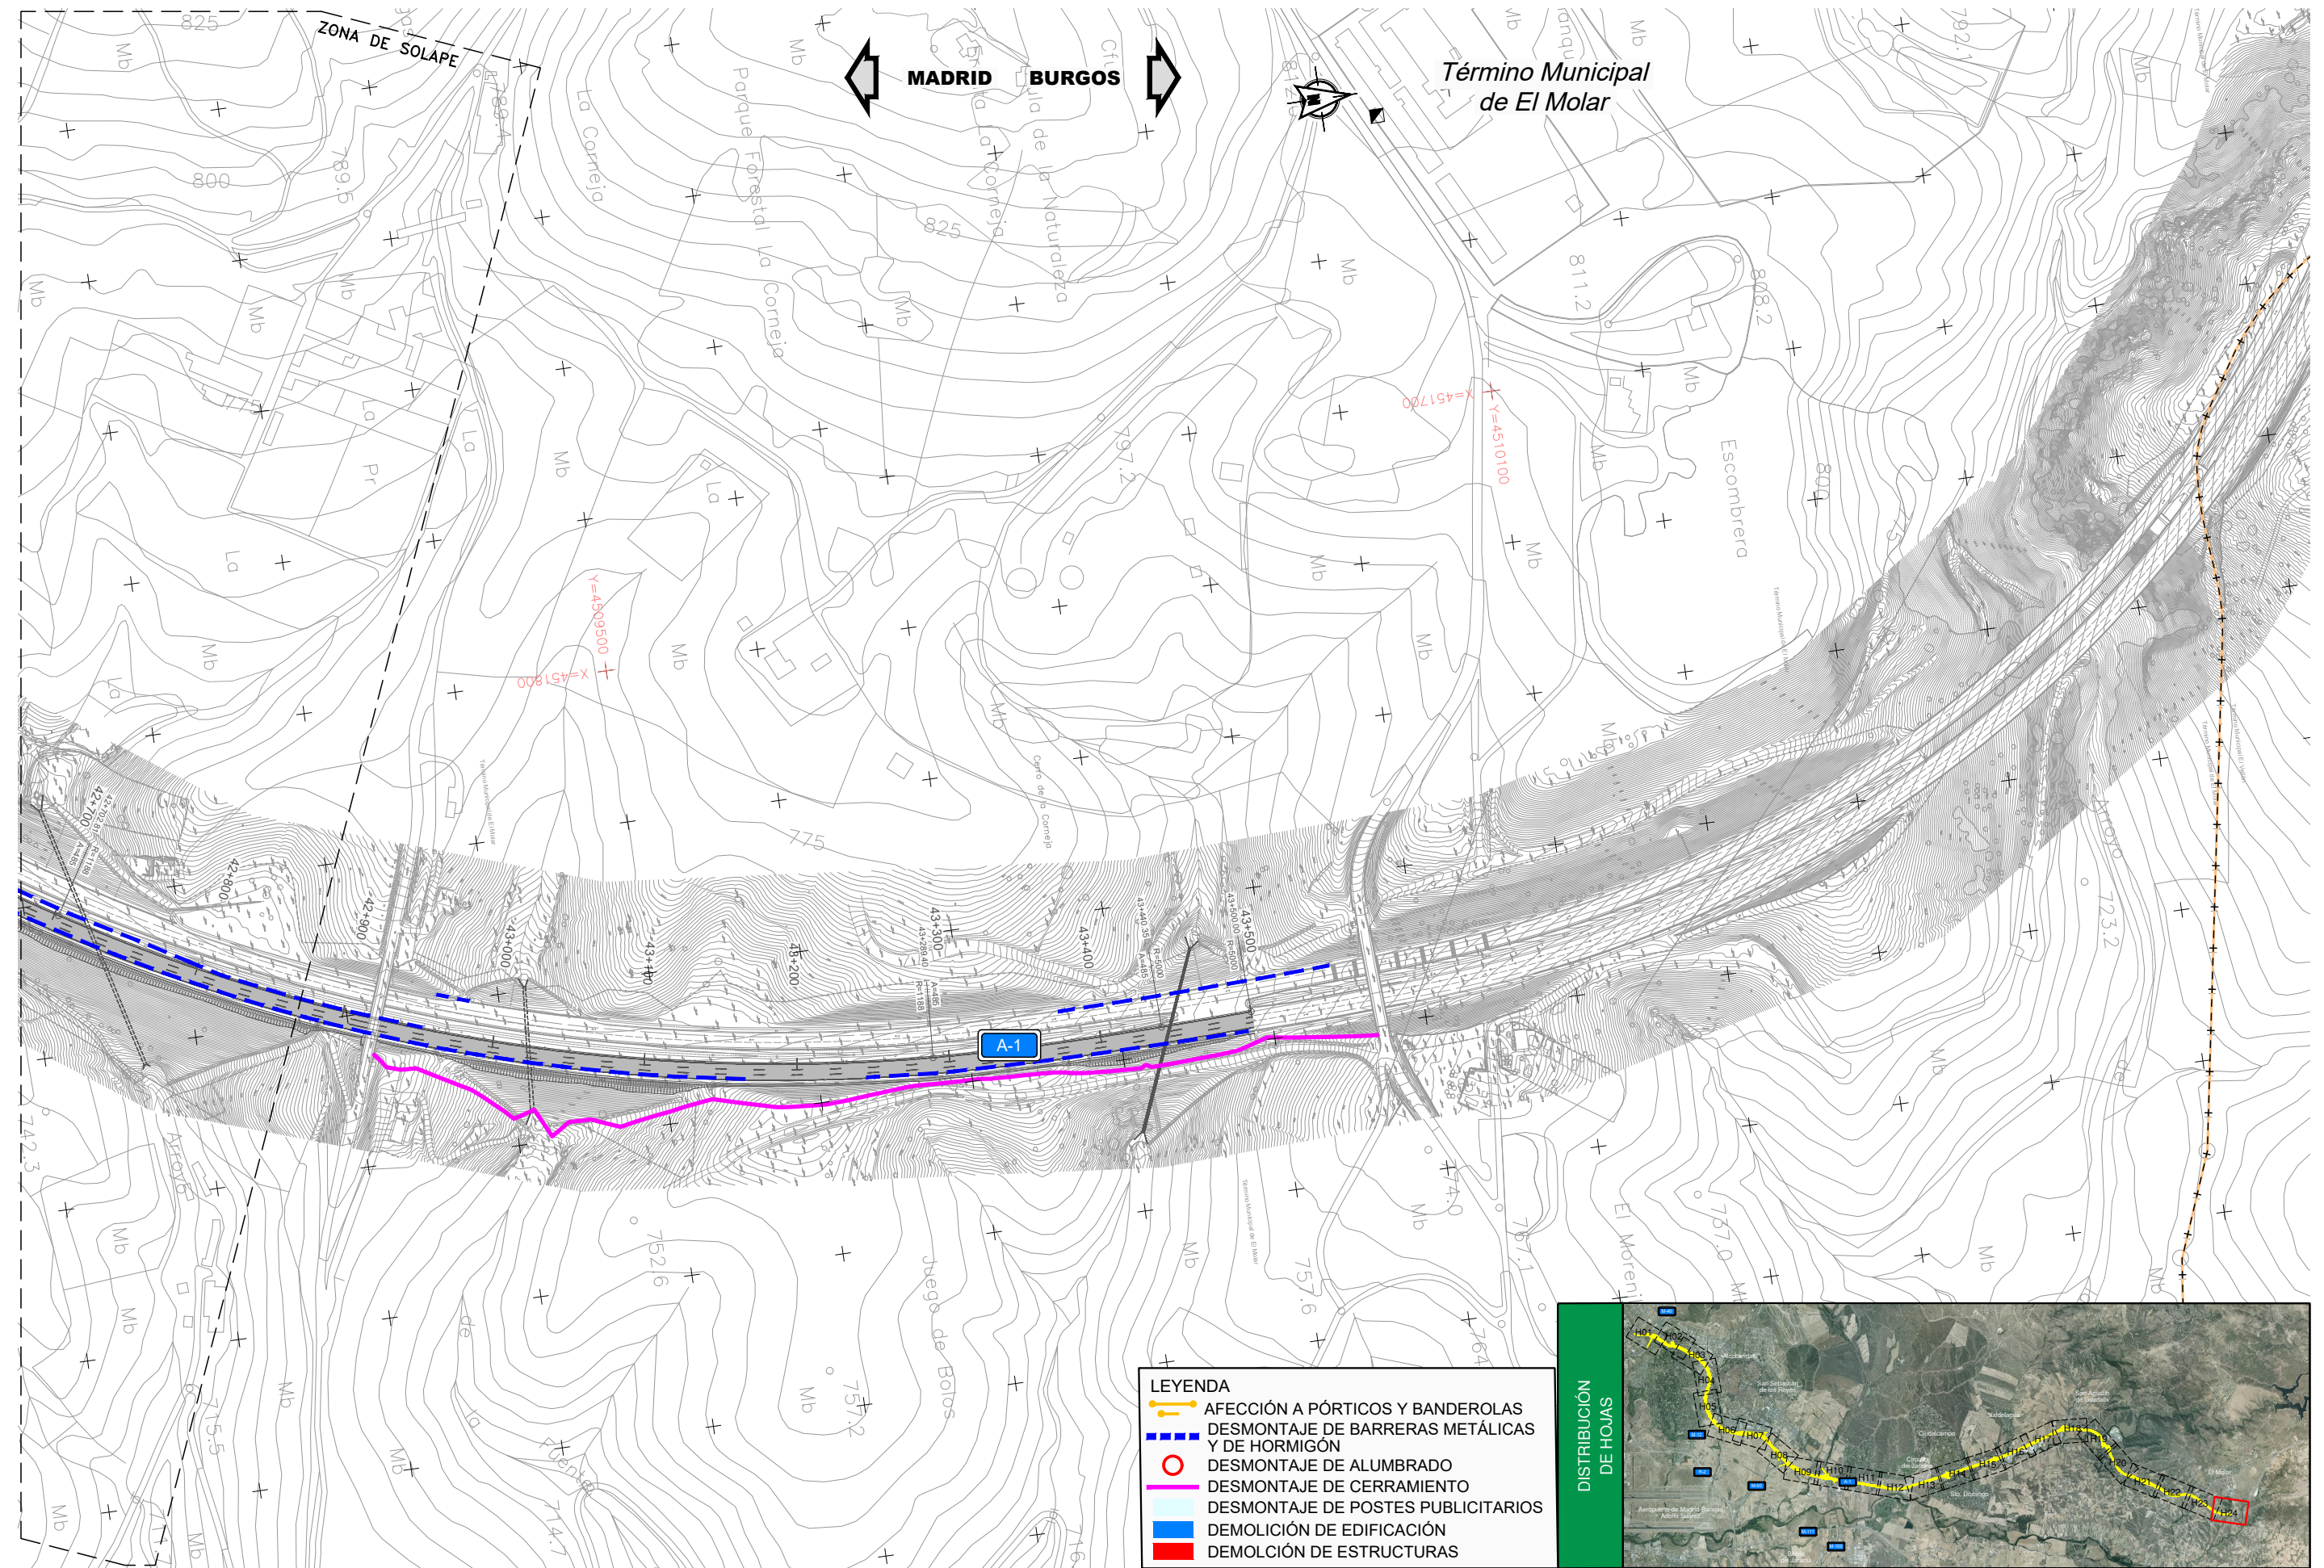


P:\2017\171671\02_doc_tecnica\02_03_Ejec\GRAFICOS\03 Antep2020-REV\02 Planos\10 Demoliciones\10H24.dwg

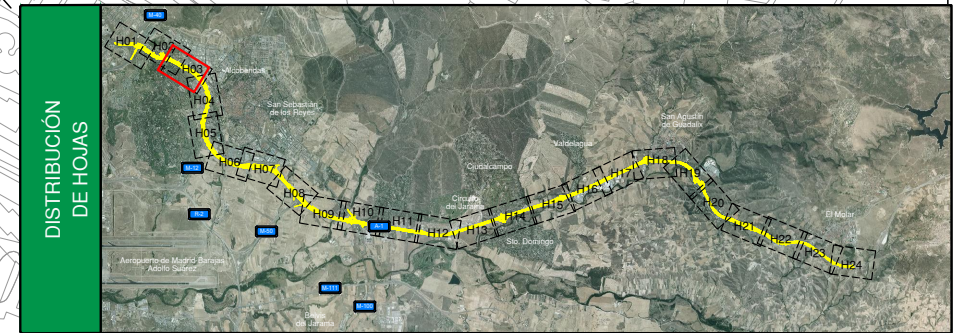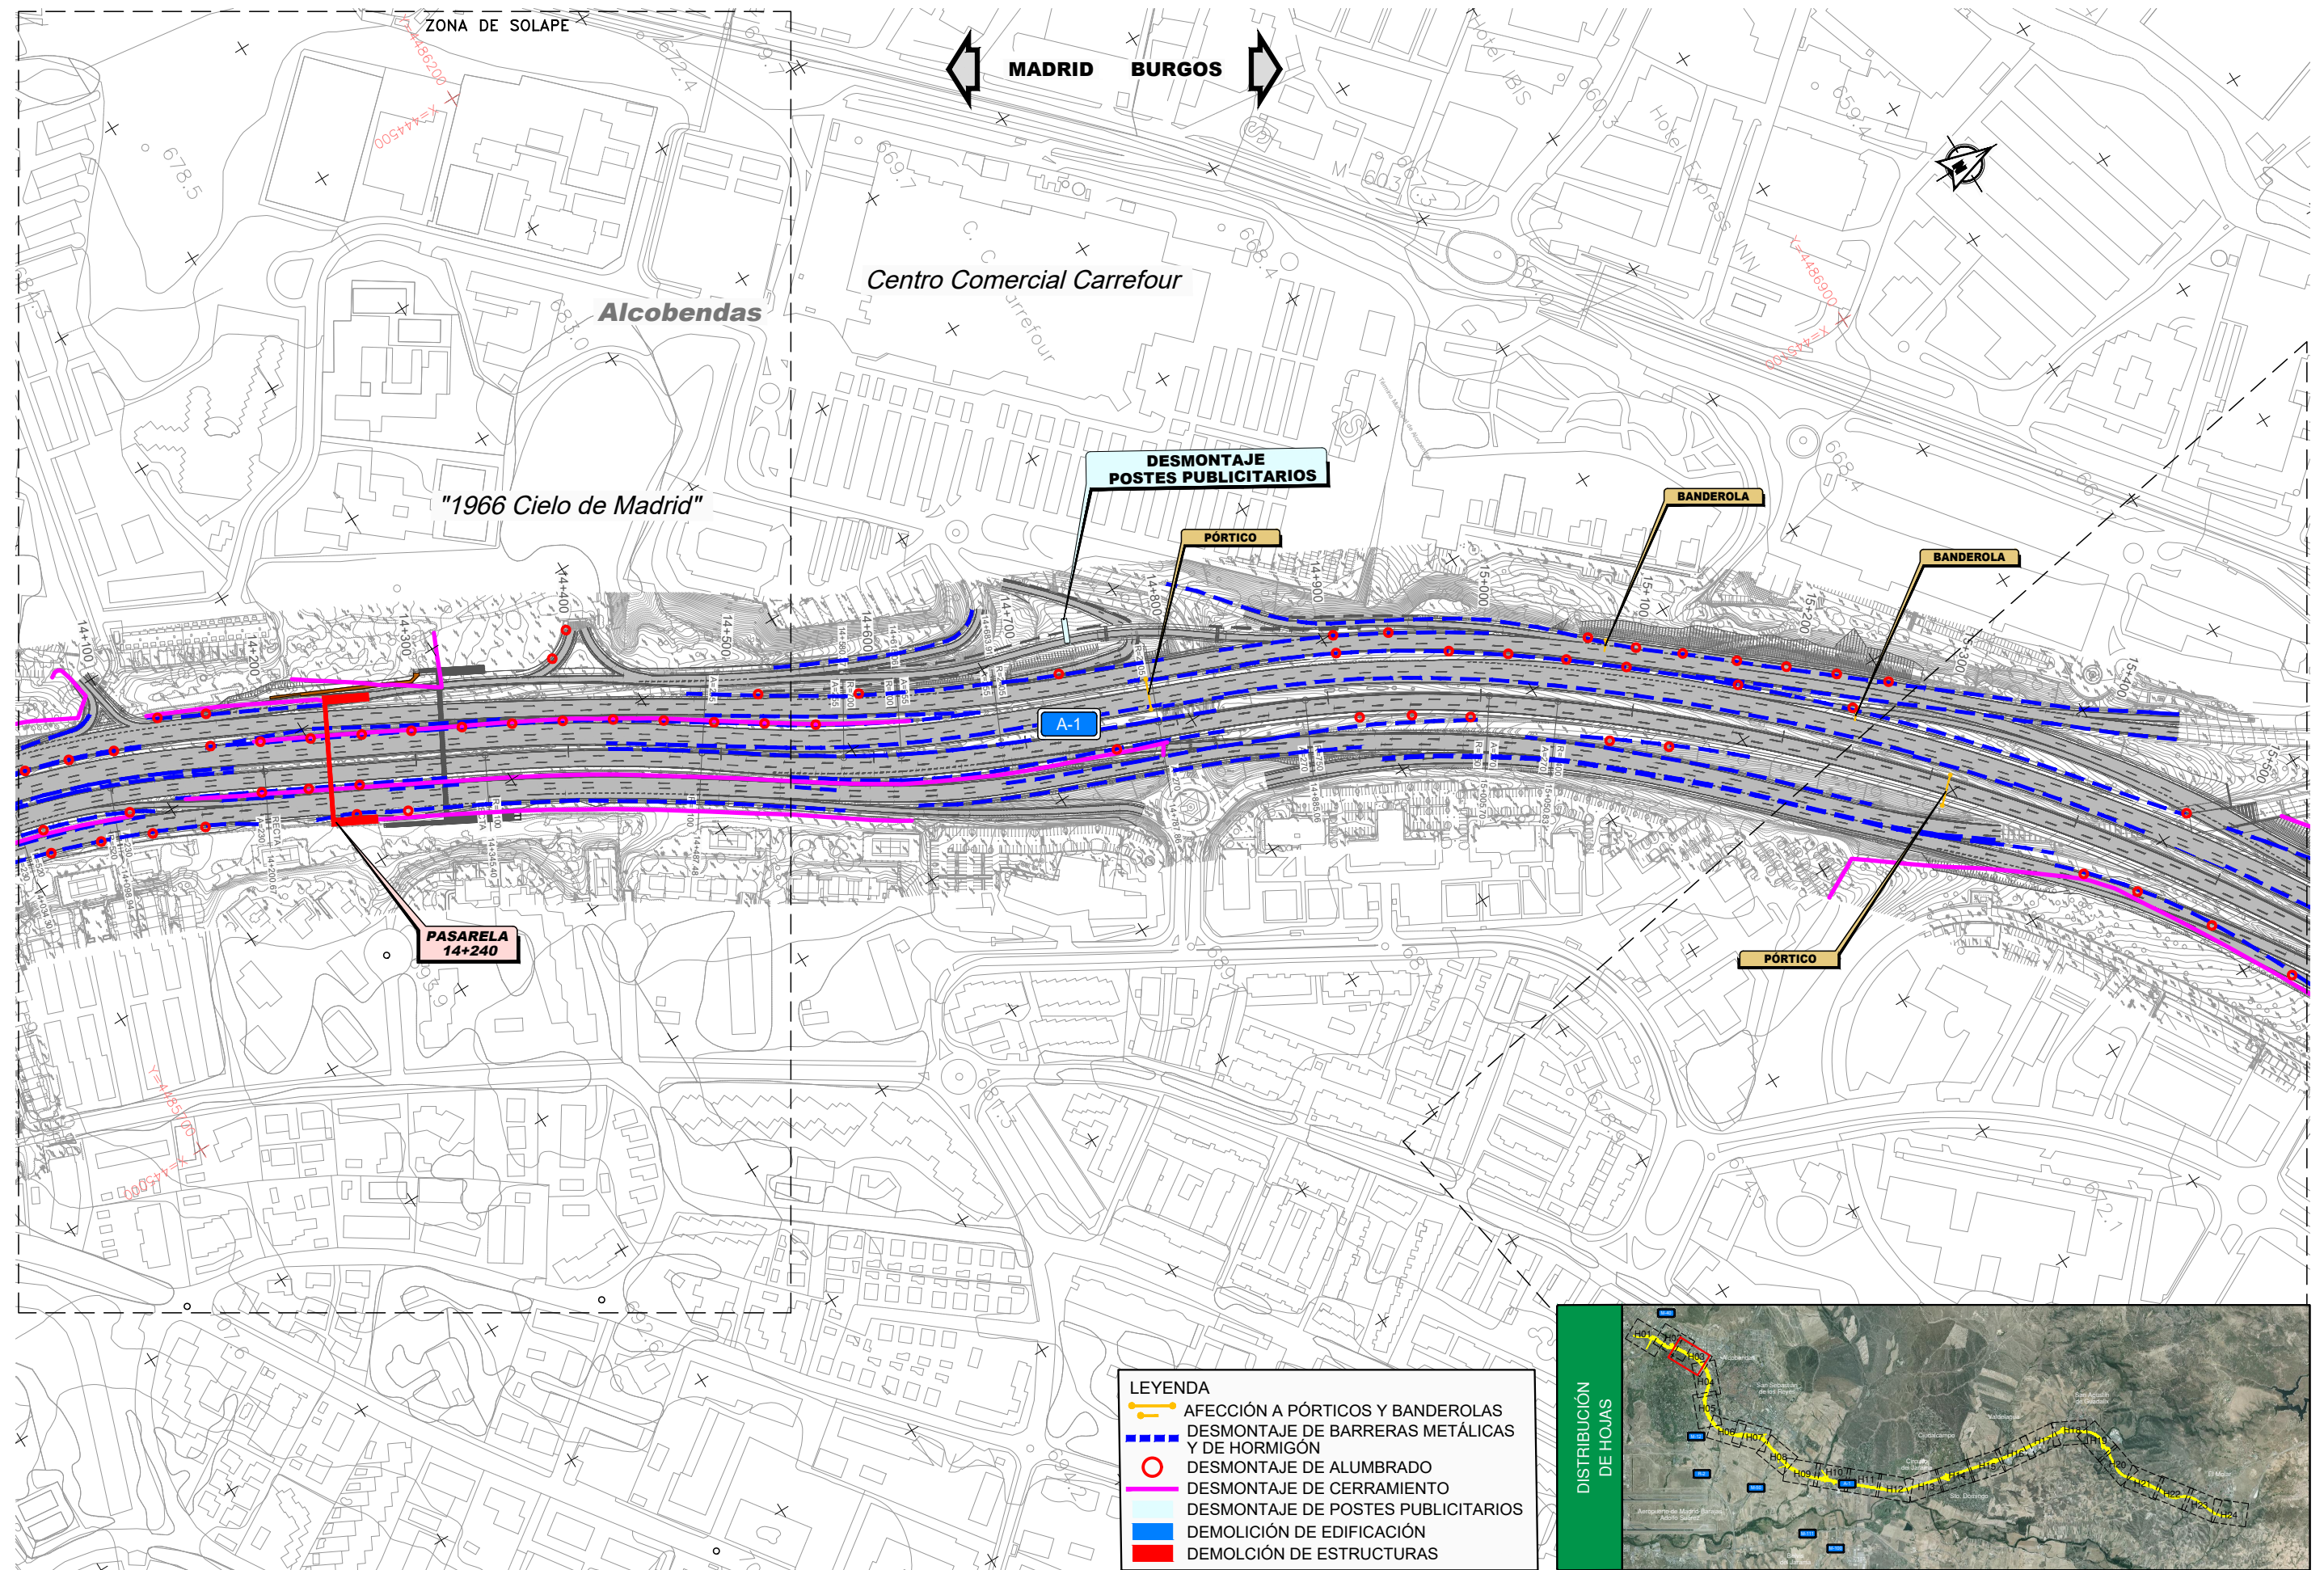



P:\2017\171671\02_doc_tecnica\02_03_Ejec\GRAFICOS\03_Antep2020-REV\02 Planos\10 Demoliciones\10H24.dwg

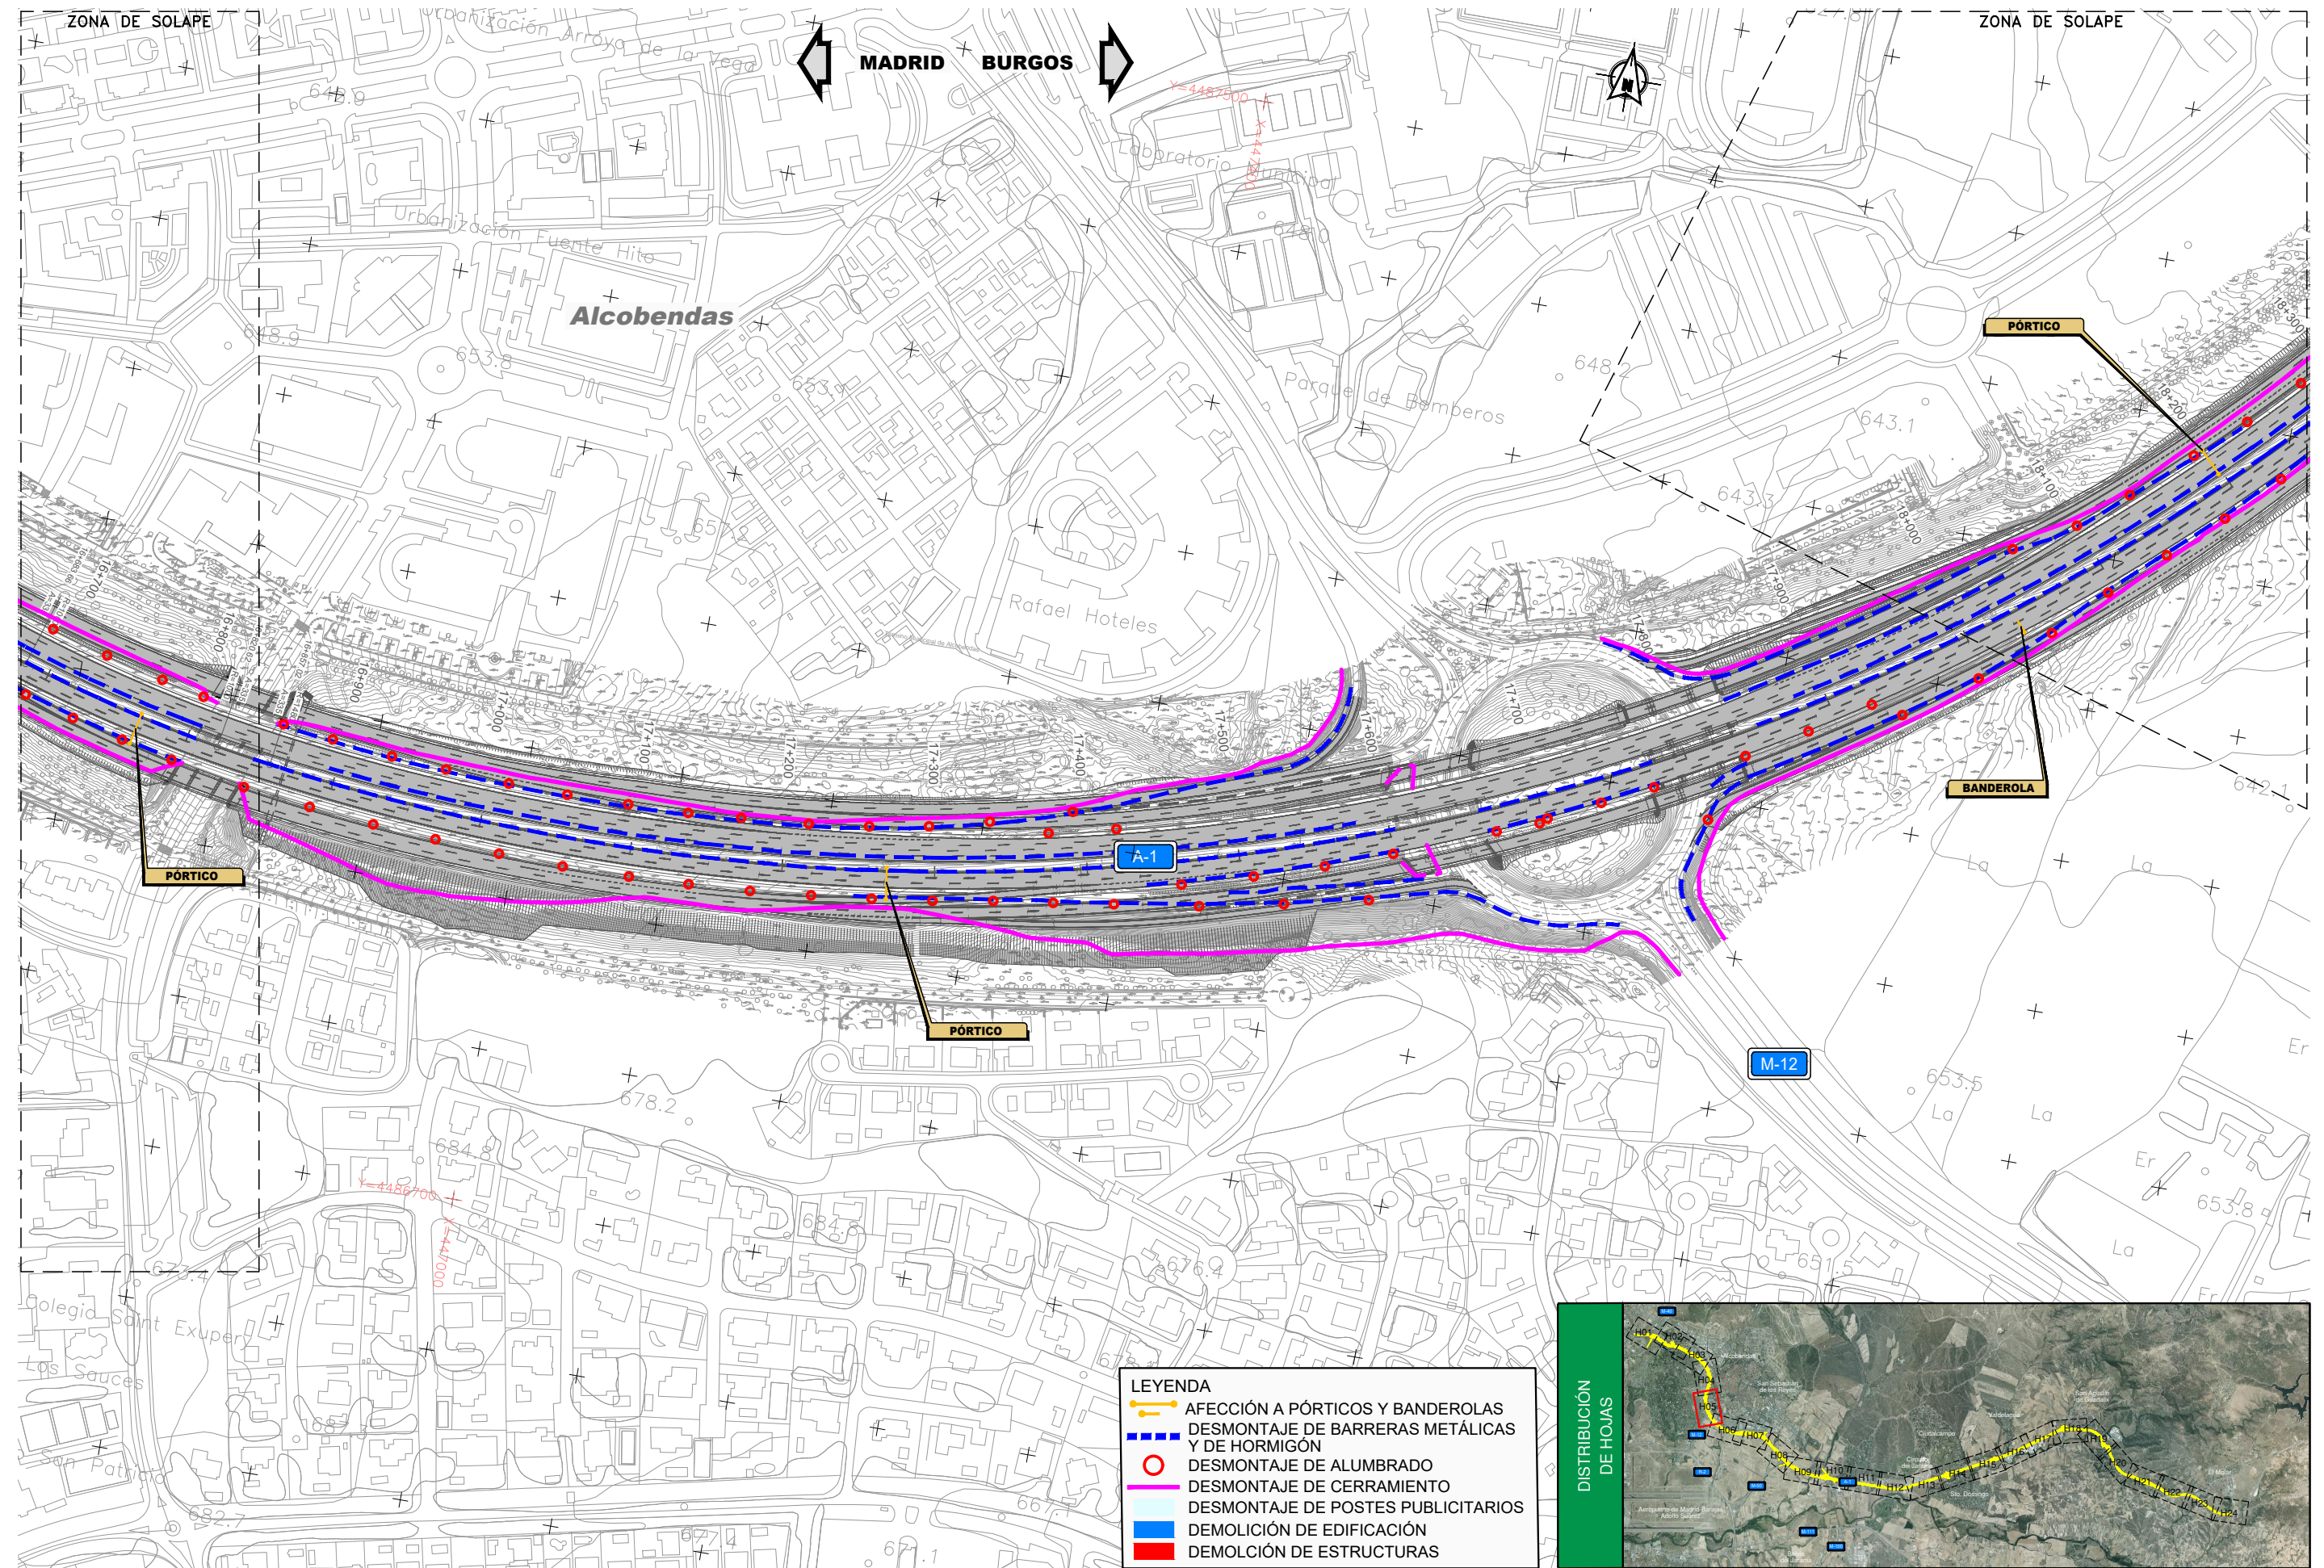

- LEYENDA**
- AFECCIÓN A PÓRTICOS Y BANDEROLAS
 - DESMONTAJE DE BARRERAS METÁLICAS Y DE HORMIGÓN
 - DESMONTAJE DE ALUMBRADO
 - DESMONTAJE DE CERRAMIENTO
 - DESMONTAJE DE POSTES PUBLICITARIOS
 - DEMOLICIÓN DE EDIFICACIÓN
 - DEMOLICIÓN DE ESTRUCTURAS

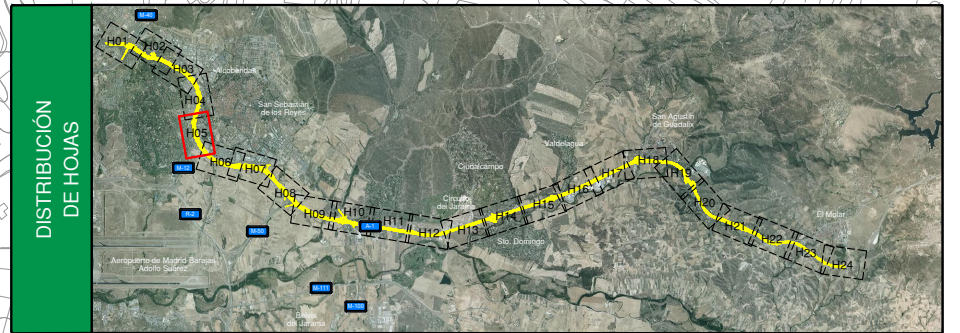

P:\2017\171671\02_doc_tecnica\02_03_Ejec\GRAFICOS\03 Antep2020-REV\02 Planos\10 Demoliciones\10H24.dwg

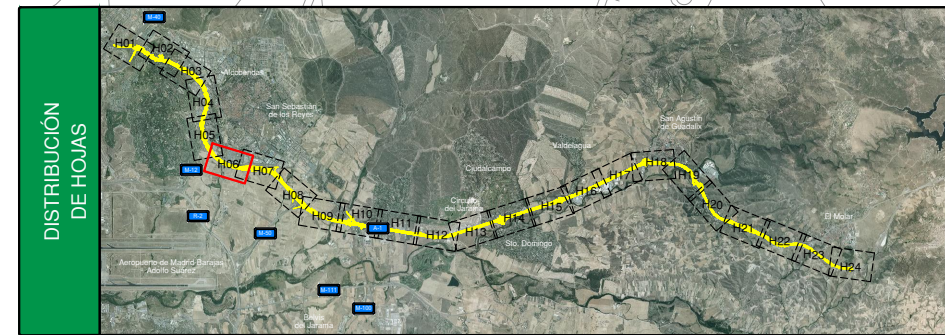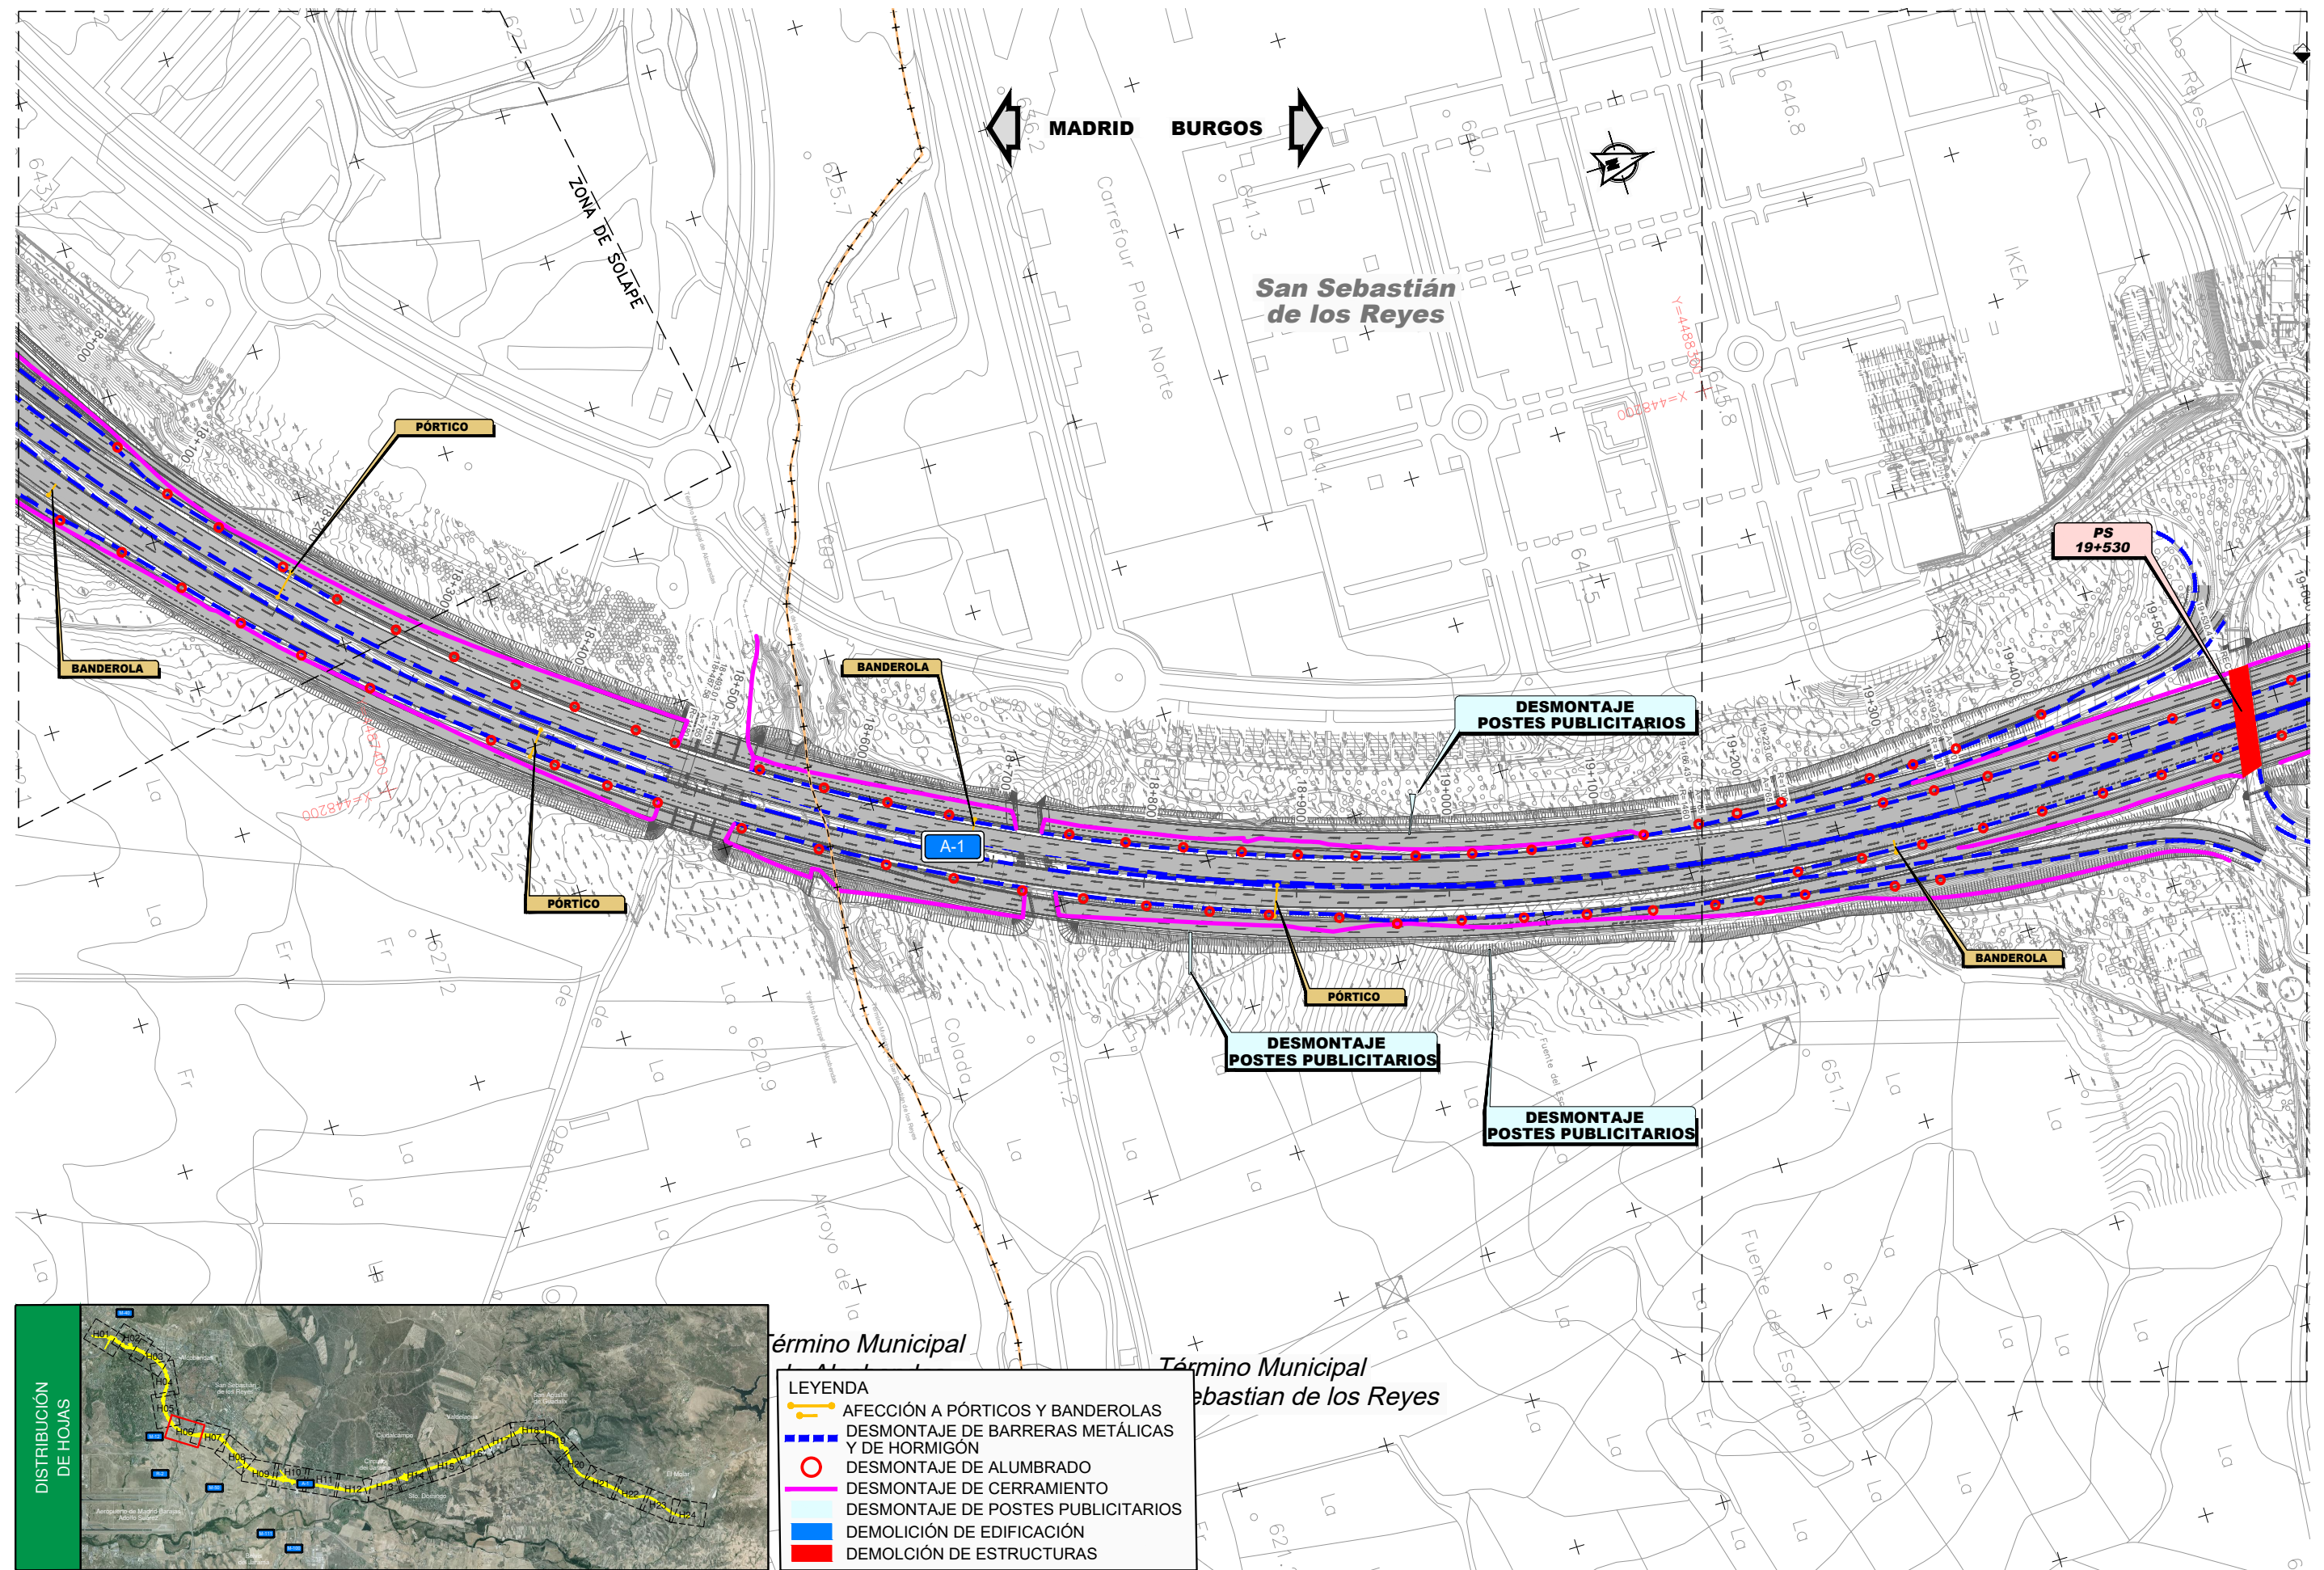

límite Municipal

límite Municipal
San Sebastián de los Reyes

LEYENDA

- AFECCIÓN A PÓRTICOS Y BANDEROLAS
- DESMONTAJE DE BARRERAS METÁLICAS Y DE HORMIGÓN
- DESMONTAJE DE ALUMBRADO
- DESMONTAJE DE CERRAMIENTO
- DESMONTAJE DE POSTES PUBLICITARIOS
- DEMOLICIÓN DE EDIFICACIÓN
- DEMOLICIÓN DE ESTRUCTURAS



GOBIERNO DE ESPAÑA
MINISTERIO DE TRANSPORTES, MOVILIDAD Y AGENDA URBANA

SECRETARÍA DE ESTADO DE TRANSPORTES, MOVILIDAD Y AGENDA URBANA
SECRETARÍA GENERAL DE INFRAESTRUCTURAS
DIRECCIÓN GENERAL DE CARRETERAS
DEMARCAÇÃO DE CARRETERAS DEL ESTADO EN MADRID

CONSULTOR:



EL INGENIERO AUTOR DEL PROYECTO:
MIRIAM PINILLA LANGREO

EL INGENIERO DIRECTOR DEL PROYECTO:
ALFREDO GARCÍA GARCÍA

EXAMINADO EL INGENIERO JEFE DE LA DEMARCAÇÃO:

ESCALA:

1:2.000
0 20 40 60m
ORIGINAL-A3

TÍTULO DEL PROYECTO:
ANTEPROYECTO DE ADECUACIÓN
REFORMA Y CONSERVACIÓN DEL CORREDOR NORTE.
TRAMO: P.K. 12+000 al P.K. 47+000 DE LA AUTOVÍA A-1


CLAVE:
AO-M-71

Nº PLANO:
10


DESIGNACIÓN:
DEMOLICIONES Y DESMONTAJES

FECHA:
NOVIEMBRE 2020
HOJA 6 DE 24


P:\2017\171671\02_doc_tecnica\02_03_Ejec\GRAFICOS\03 Antep2020-REV\02 Planos\10 Demoliciones\10H24.dwg

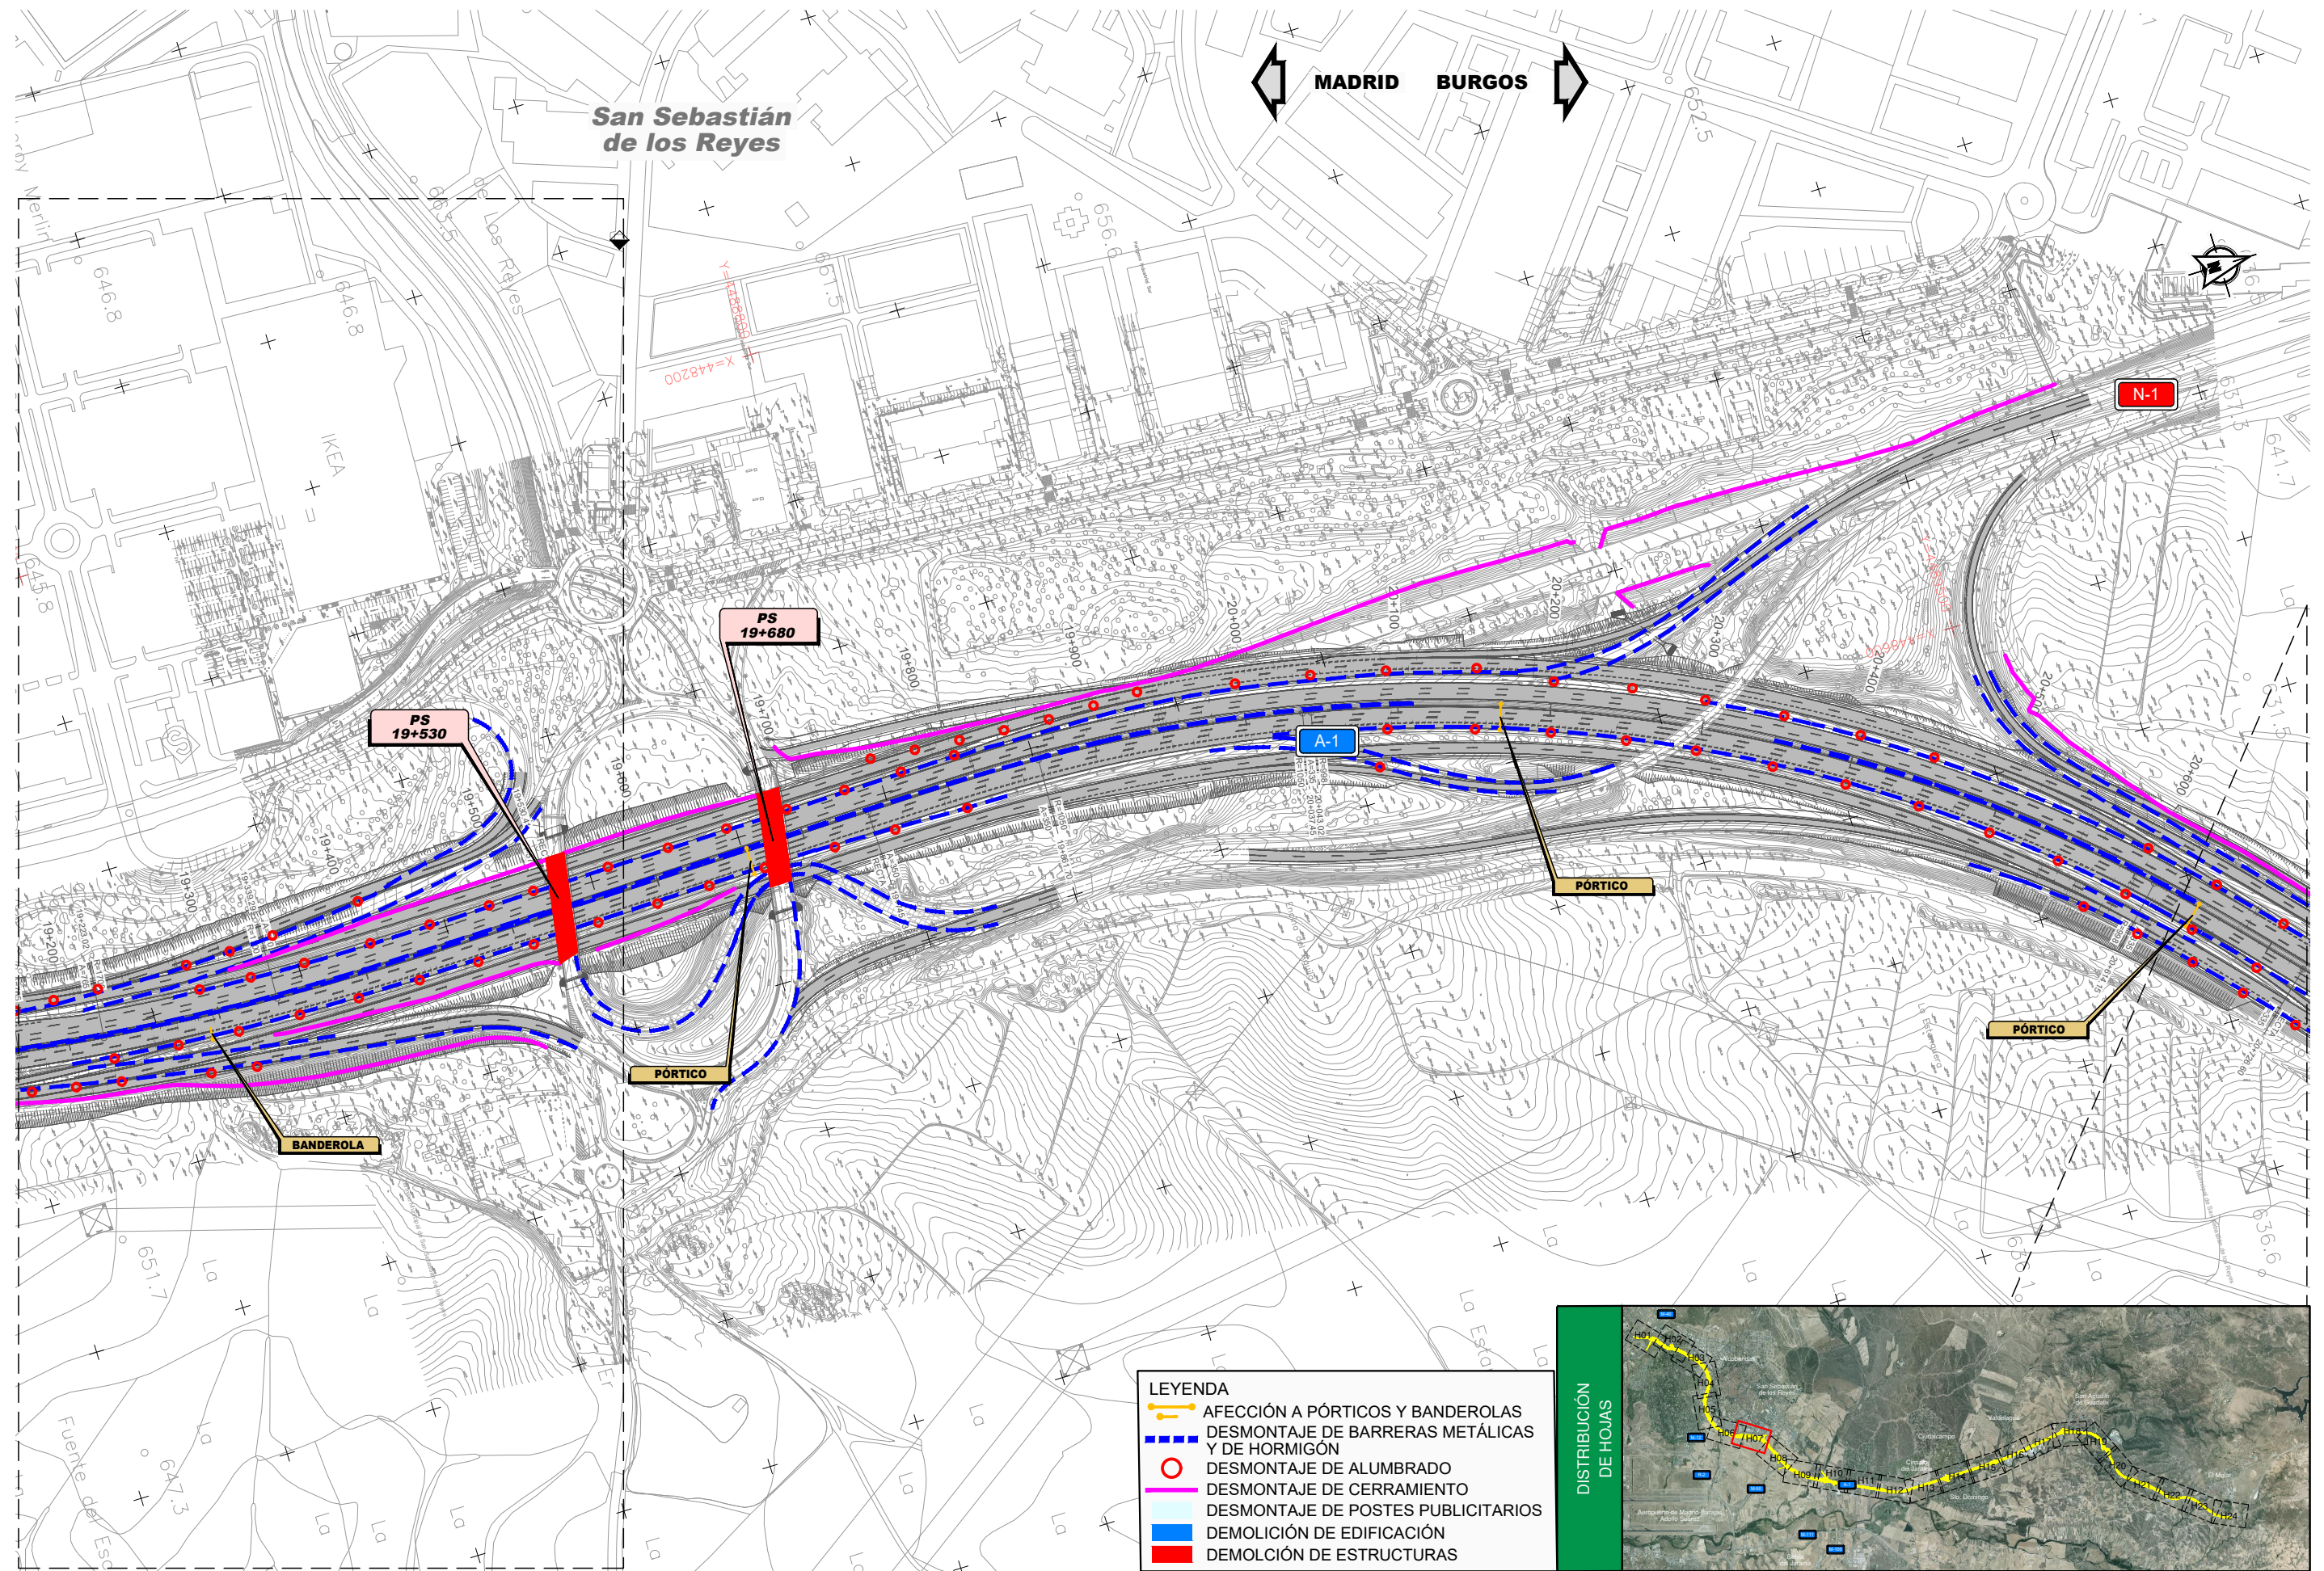


- LEYENDA**
- AFECCIÓN A PÓRTICOS Y BANDEROLAS
 - DESMONTAJE DE BARRERAS METÁLICAS Y DE HORMIGÓN
 - DESMONTAJE DE ALUMBRADO
 - DESMONTAJE DE CERRAMIENTO
 - DESMONTAJE DE POSTES PUBLICITARIOS
 - DEMOLICIÓN DE EDIFICACIÓN
 - DEMOLICIÓN DE ESTRUCTURAS

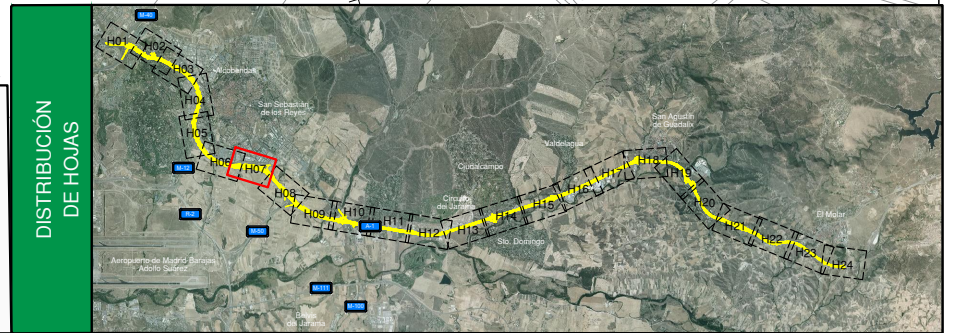

P:\2017\171671\02_doc_tecnica\02_03_Ejec\GRAFICOS\03 Antep2020-REV\02 Planos\10 Demoliciones\10H24.dwg

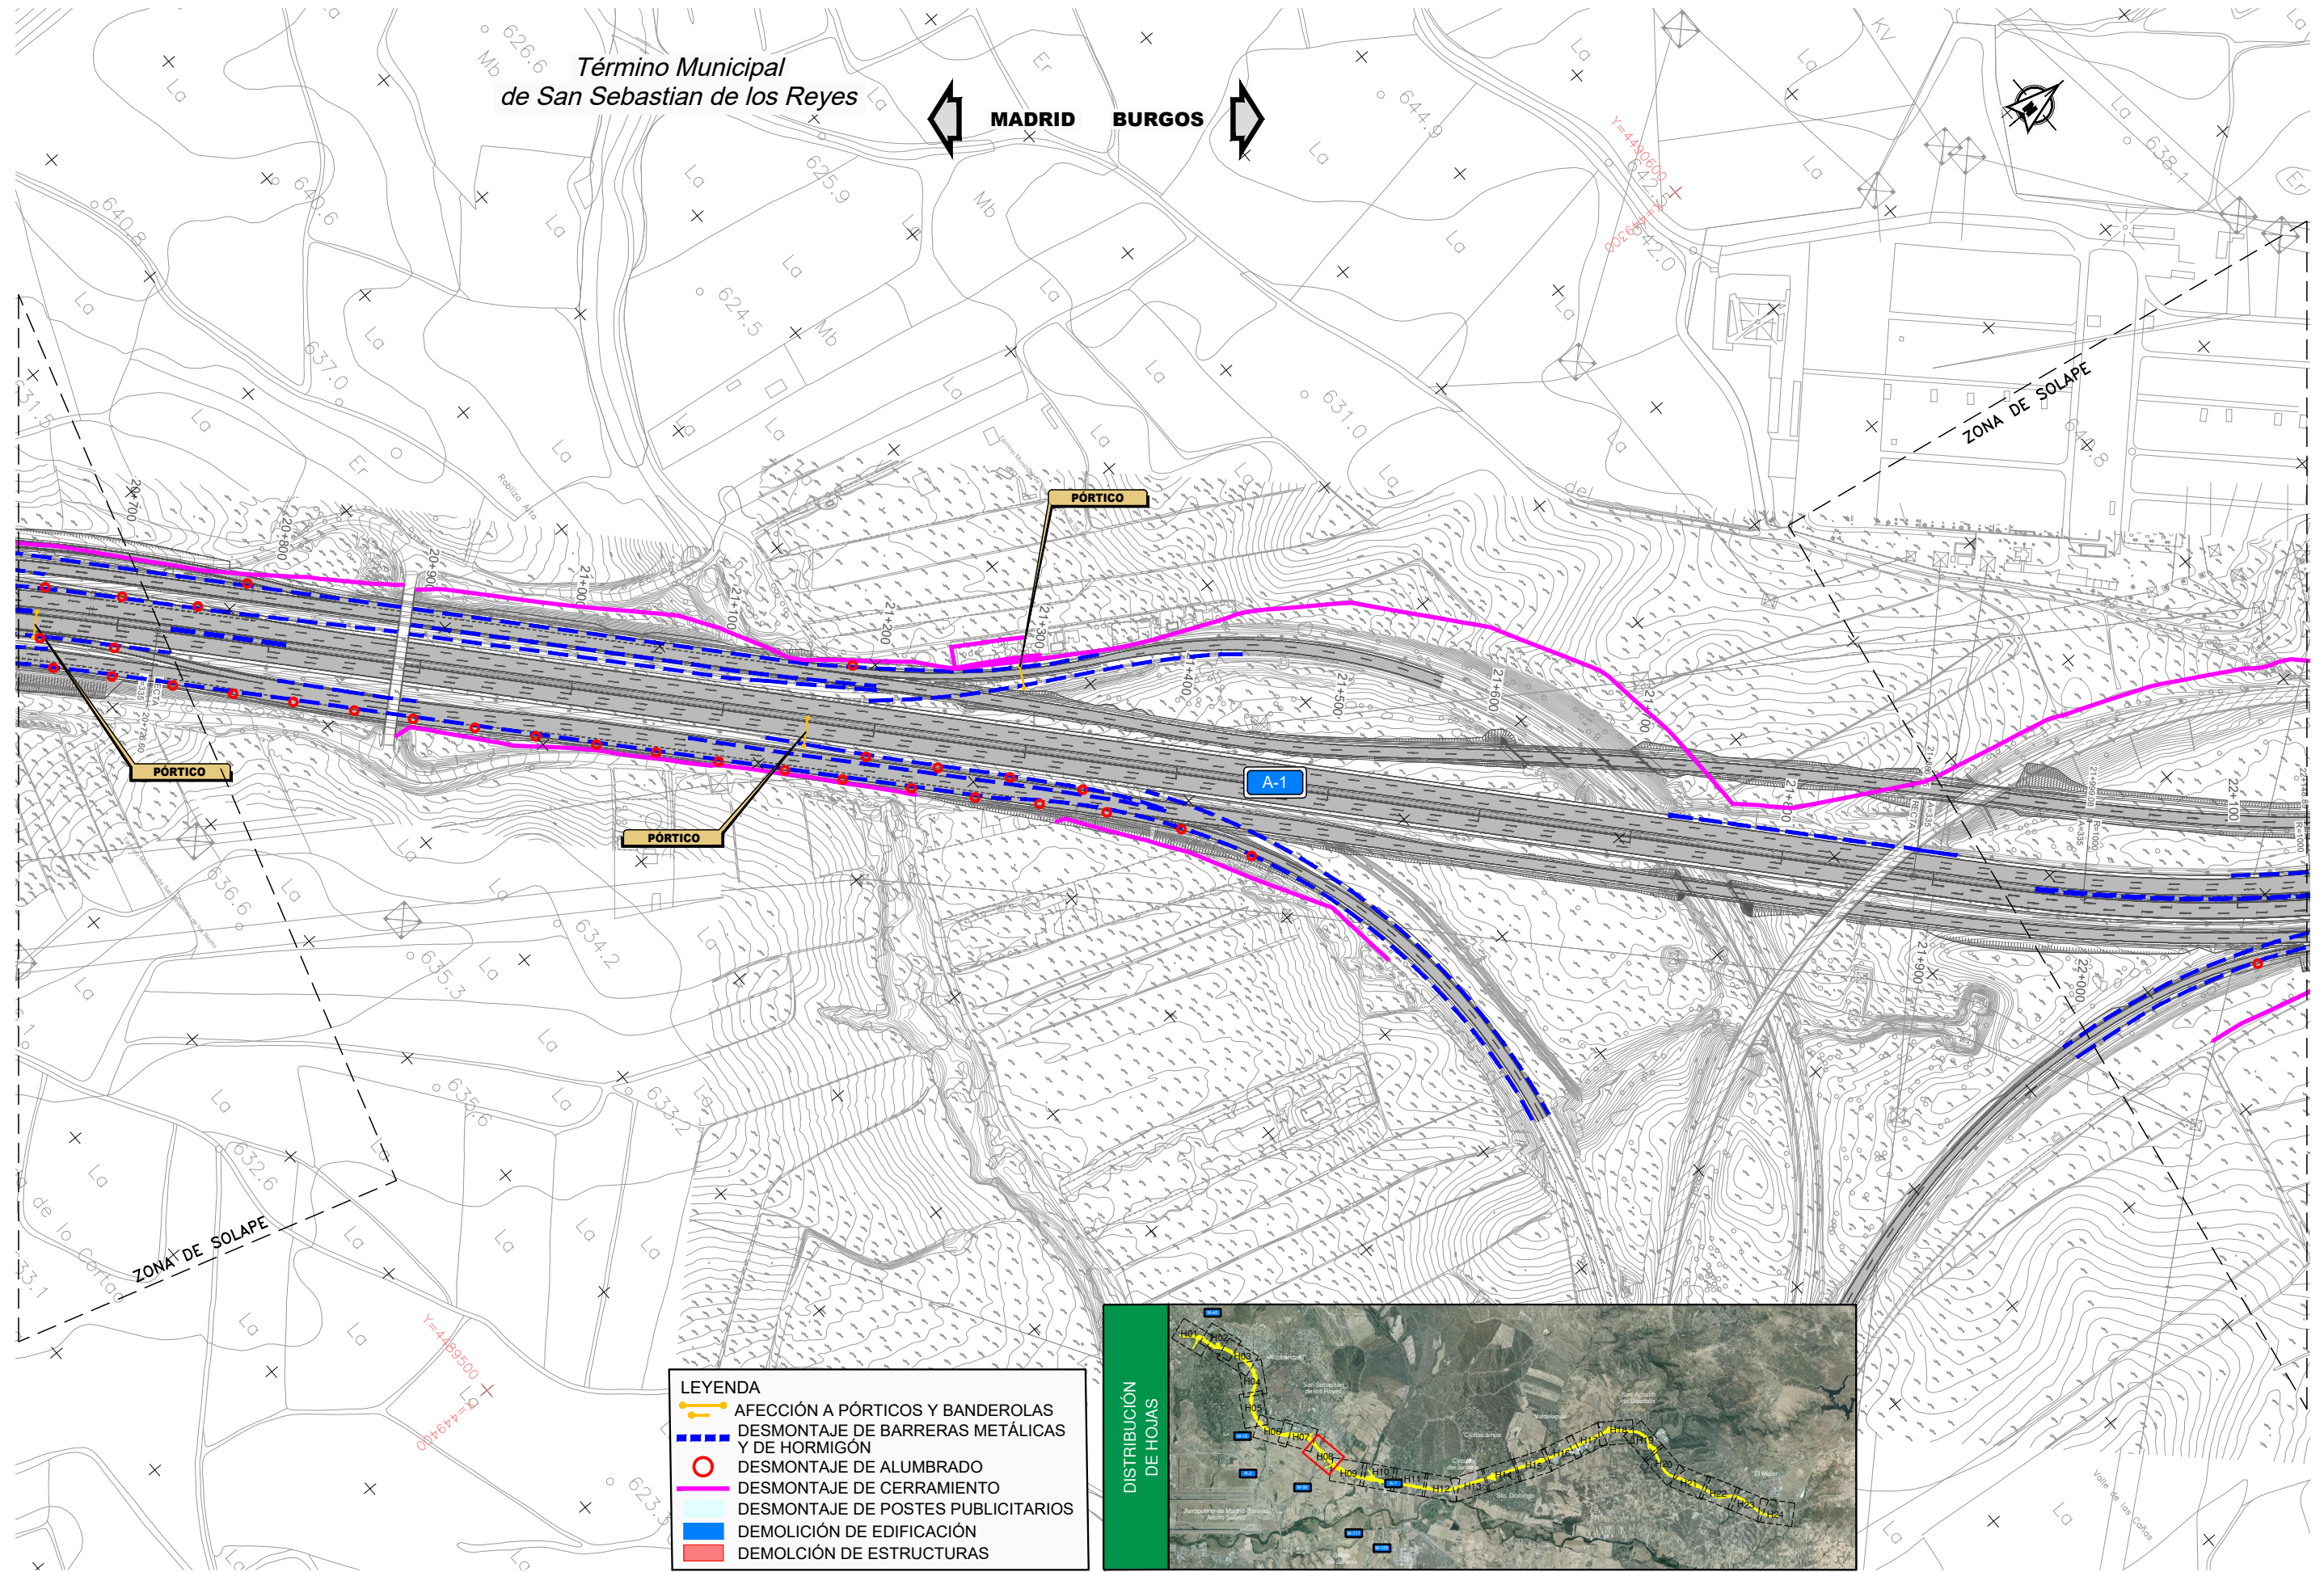

P:\2017\171671\02_doc_tecnica\02_03_Ejec\GRAFICOS\03 Antep2020-REV\02 Planos\10 Demoliciones\10H24.dwg

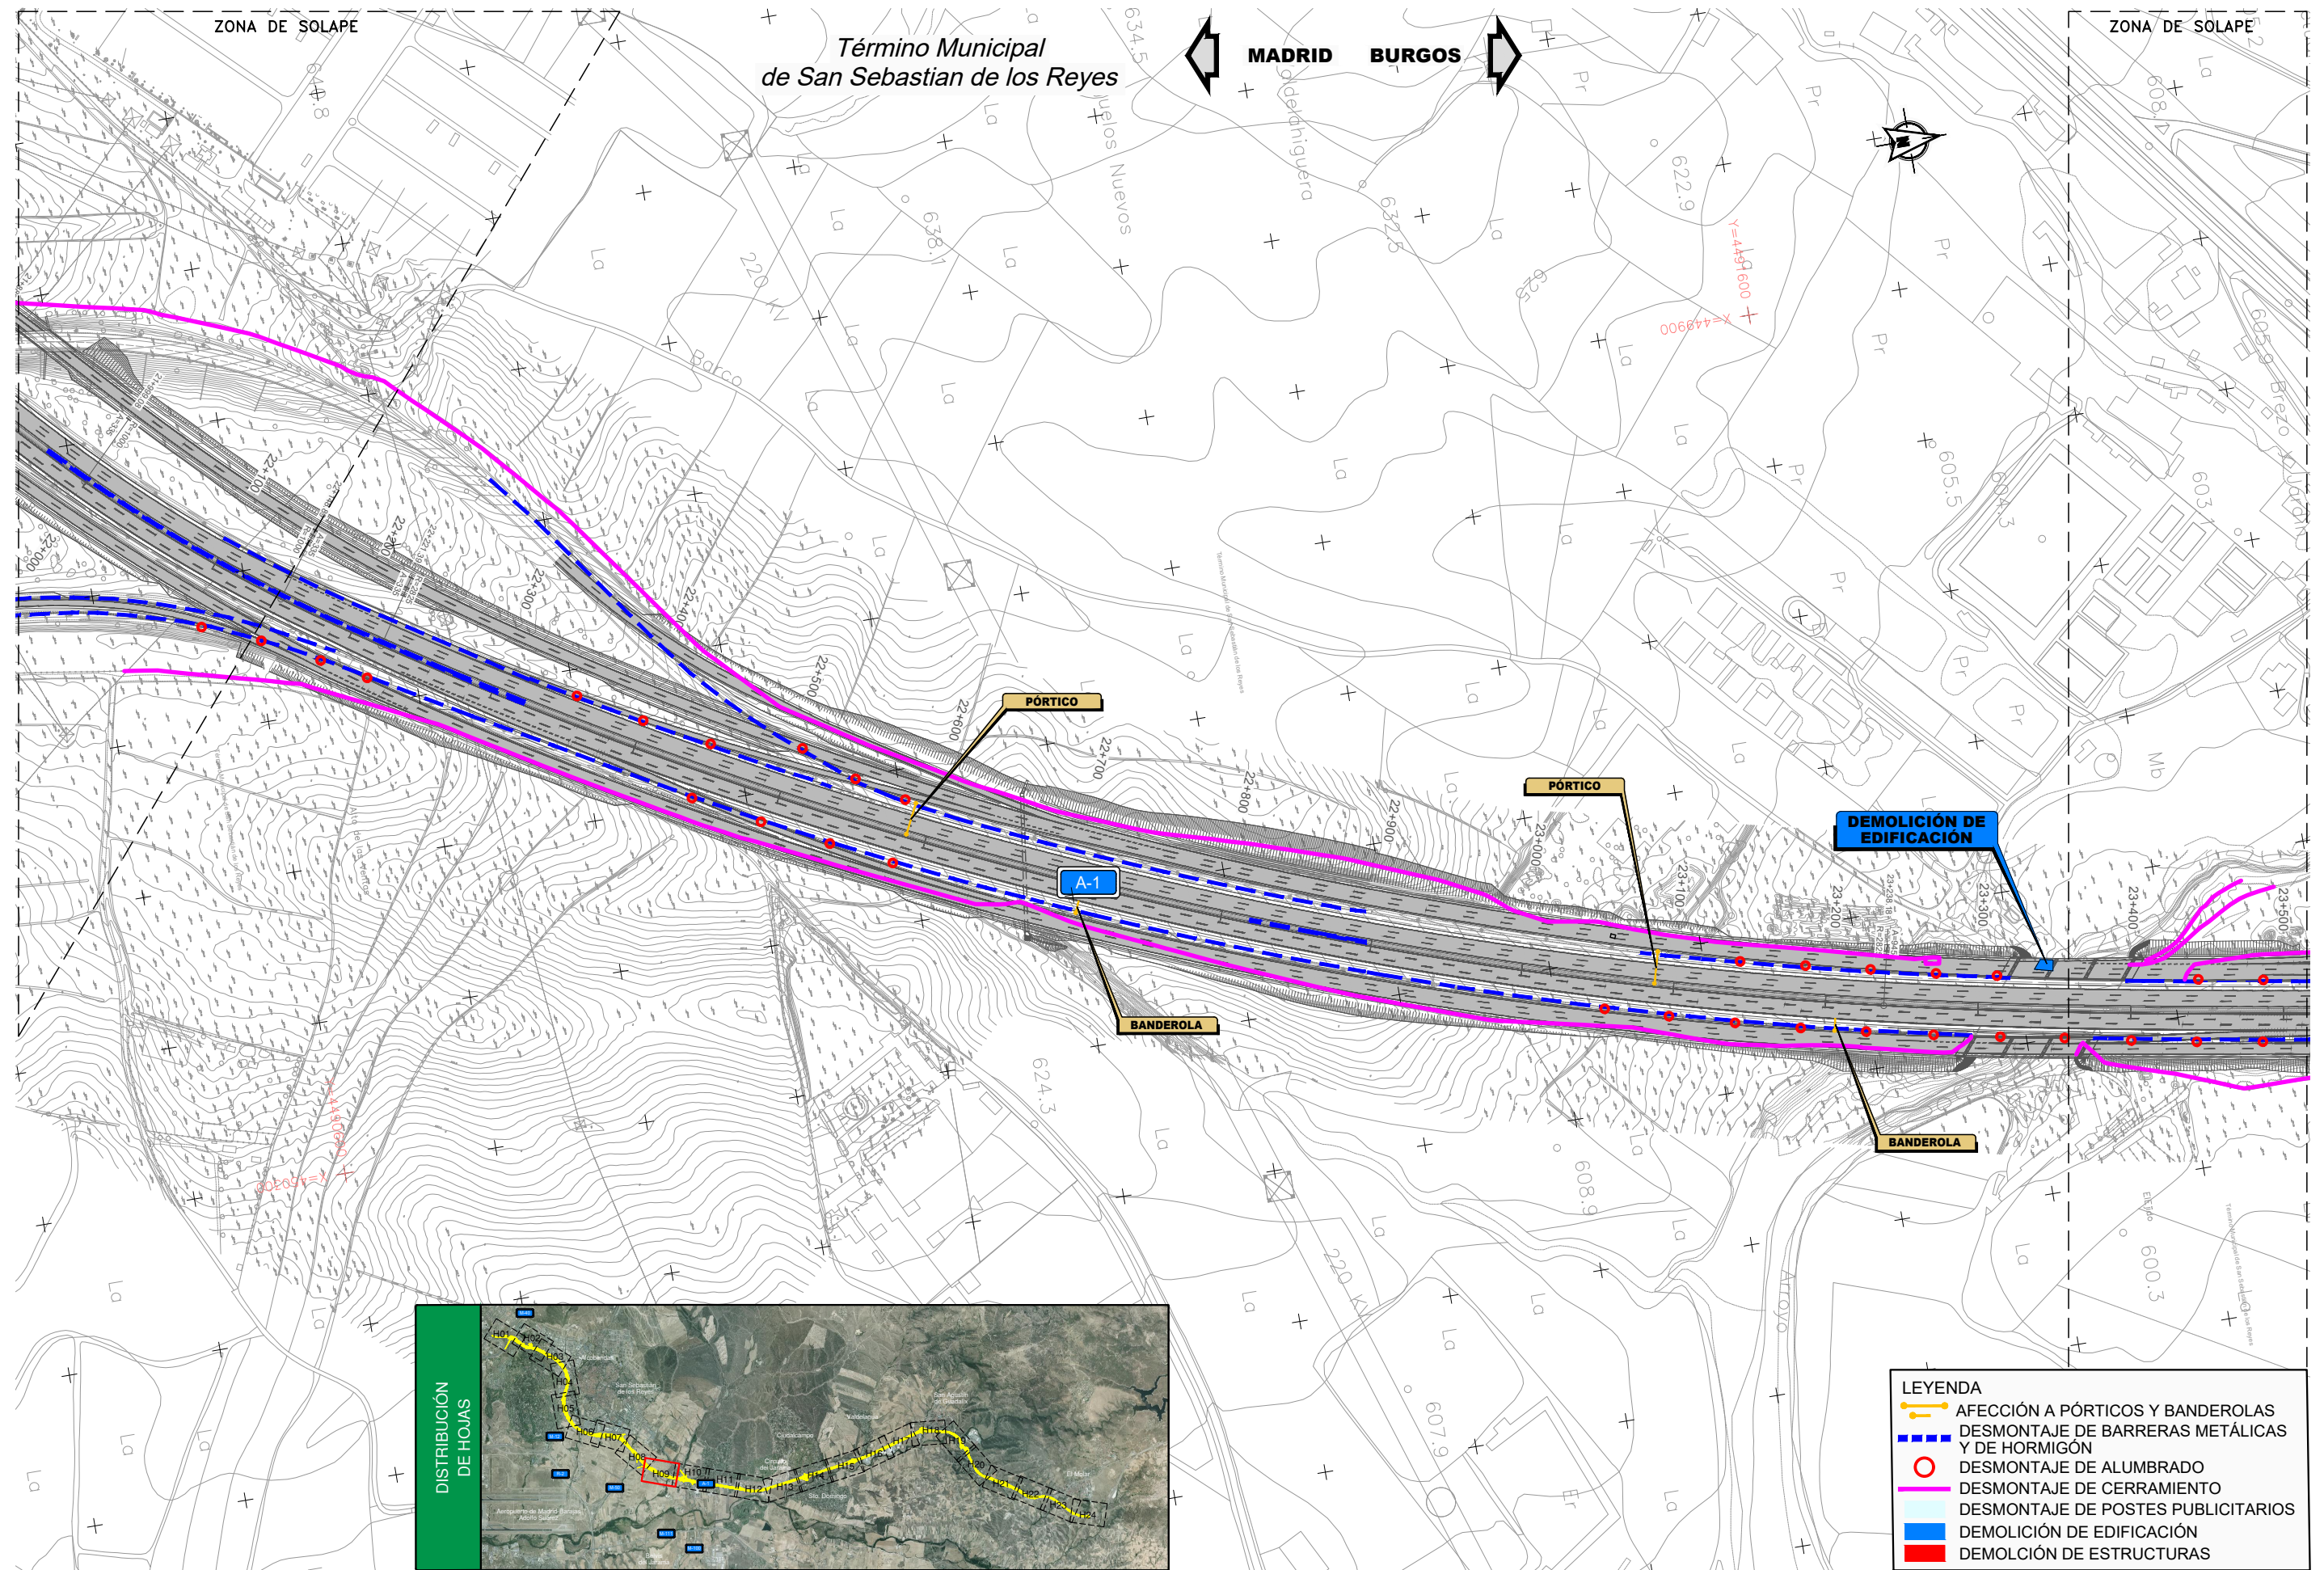

- LEYENDA**
- AFECCIÓN A PÓRTICOS Y BANDEROLAS
 - DESMONTAJE DE BARRERAS METÁLICAS Y DE HORMIGÓN
 - DESMONTAJE DE ALUMBRADO
 - DESMONTAJE DE CERRAMIENTO
 - DESMONTAJE DE POSTES PUBLICITARIOS
 - DEMOLICIÓN DE EDIFICACIÓN
 - DEMOLICIÓN DE ESTRUCTURAS