



REPOSICIÓN CV-734. EJE 409
TRAMO 0+000 - 0+911

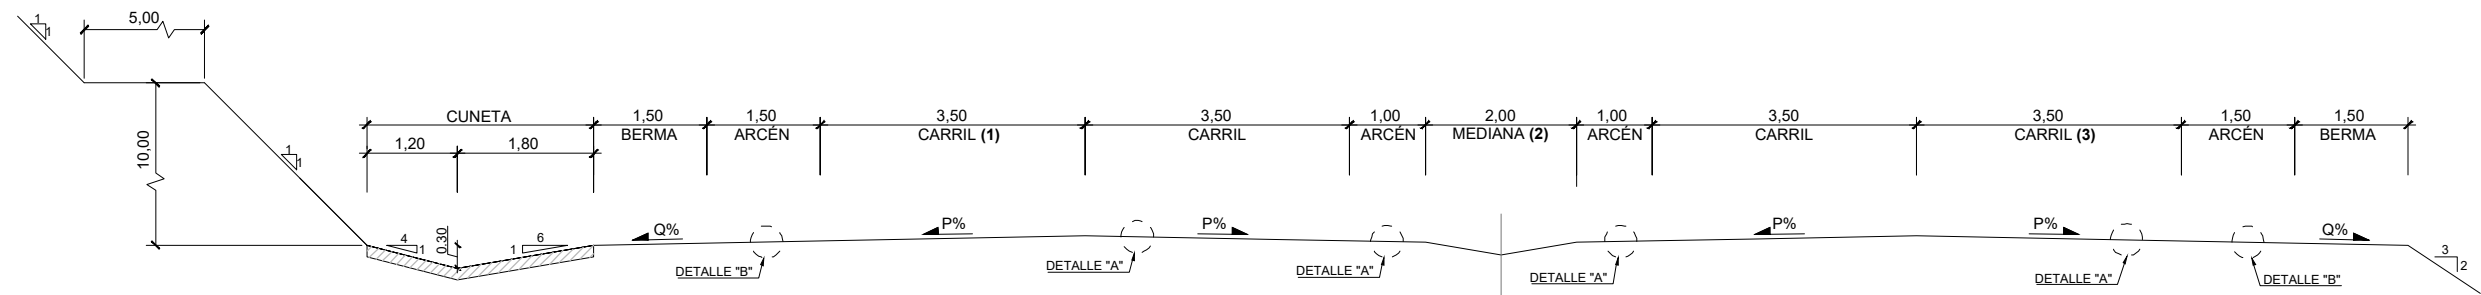


REPOSICIÓN CV-734. EJE 409
TRAMOS 0+911 - 1+040 ; 1+169 - 1+297

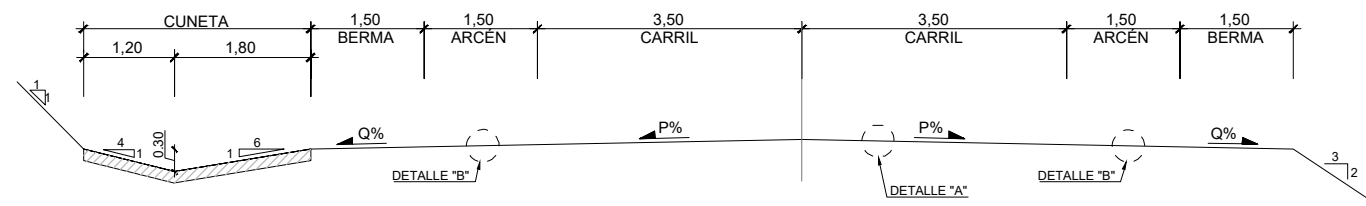


Eje 409 Tramo 0+000- 0+911		
NOTA	TRAMO	ANCHO
(1)	0+000-0+680	3,5 m
	0+680 - 0+911	0 m
(2)	0+000 - 0+845	2 m
	0+845 - 0+911	var de 2 a 0 m
(3)	0+000 - 0+845	3,5 m
	0+845 - 0+911	0 m
Eje 409 Tramo 1+040 - 1+069		
NOTA	TRAMO	ANCHO
(1)	1+048 - 1+108	3,5 m
	1+108 - 1+148	var de 3,5 a 0m
(2)	1+054 - 1+114	3,5 m
	1+114 - 1+154	var de 3,5 a 0m


REPOSICIÓN CV-734. EJE 409
TRAMO 1+040 - 1+069

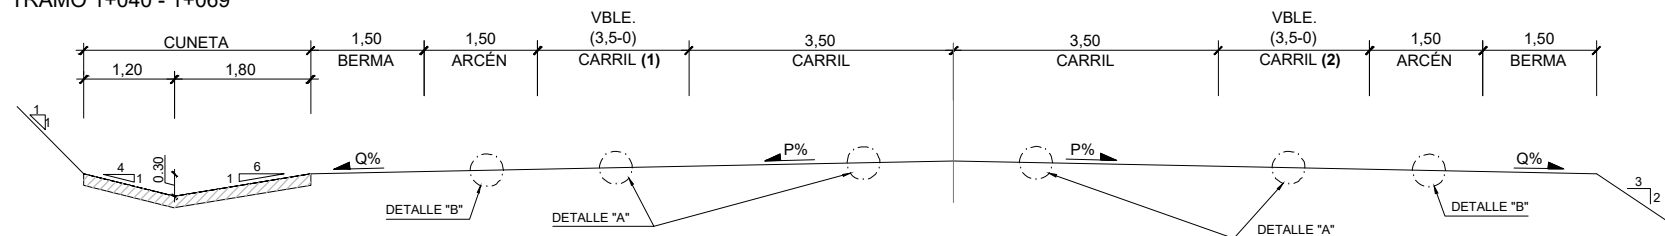


REPOSICIÓN CV-732. EJE 427

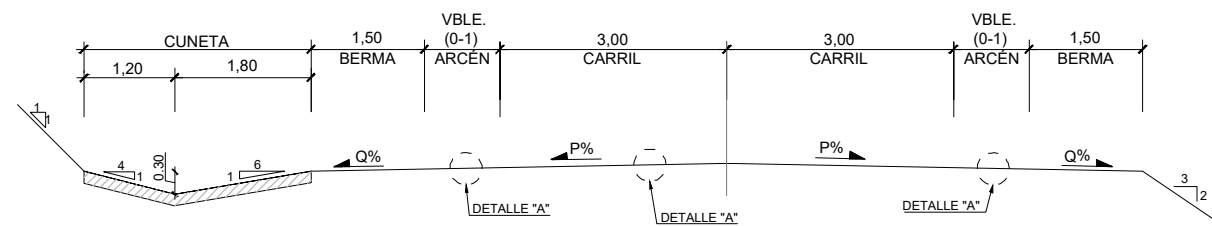


REPOSICIÓN CV-732. EJE 433

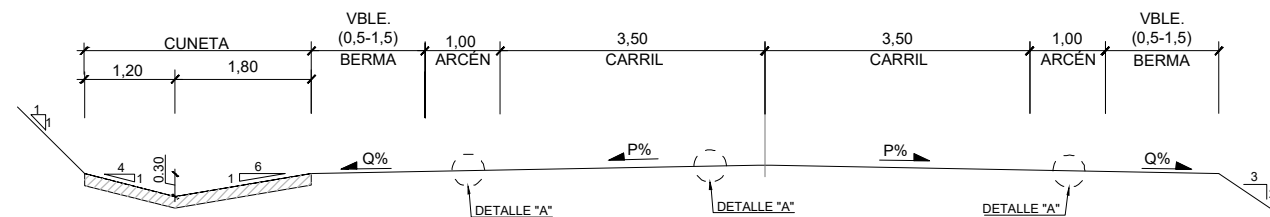


RAMAL UNIDIRECCIONAL. EJE 457
TRAMO 0+000 - 0+123

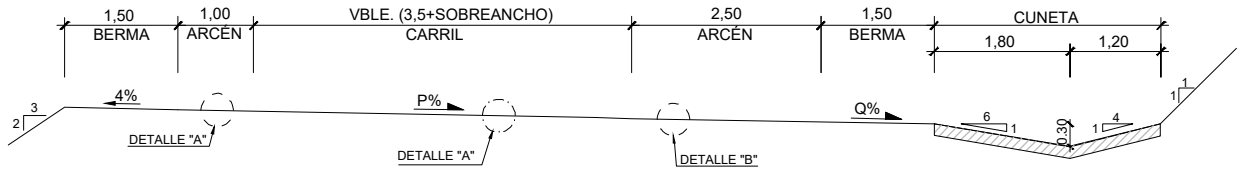


RAMAL BIDIRECCIONAL. EJE 457
TRAMO 0+123 - 0+249

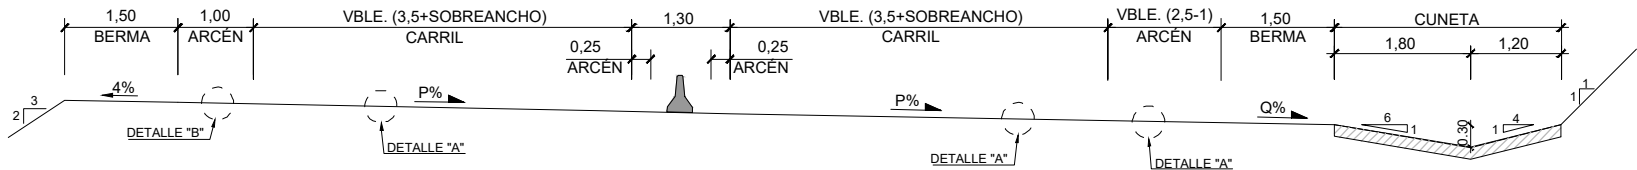


RAMAL BIDIRECCIONAL. EJE 458
TRAMO 0+000 - 0+157

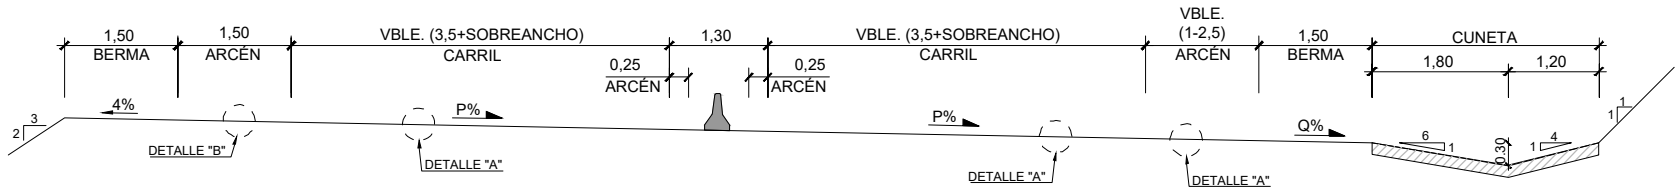


RAMAL UNIDIRECCIONAL. EJE 458
TRAMO 0+157 - 0+300

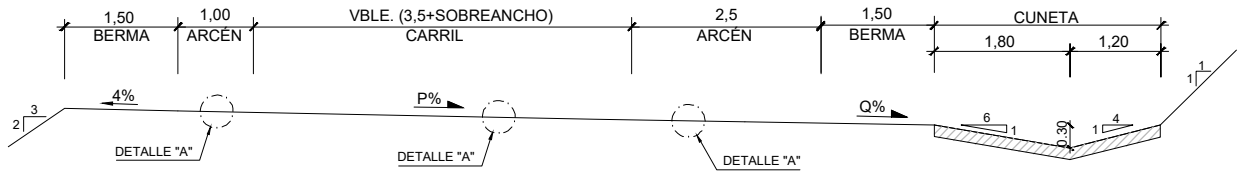


RAMAL UNIDIRECCIONAL. EJES 410, 411, 412, y 413

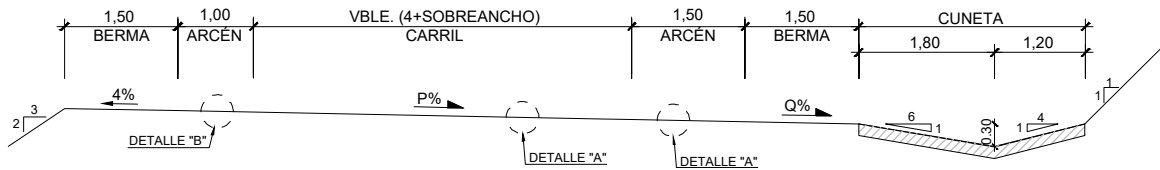


VÍA COLECTORA - DISTRIBUIDORA 1. EJE 456

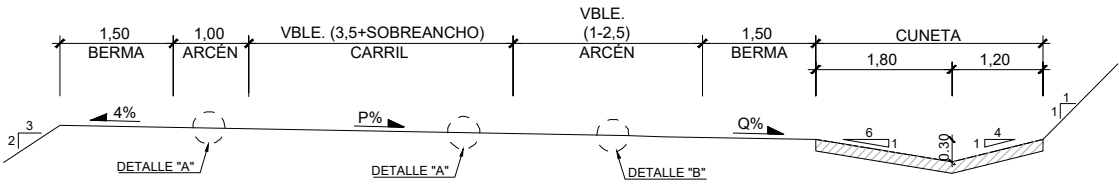


VÍA COLECTORA - DISTRIBUIDORA 2. EJE 459

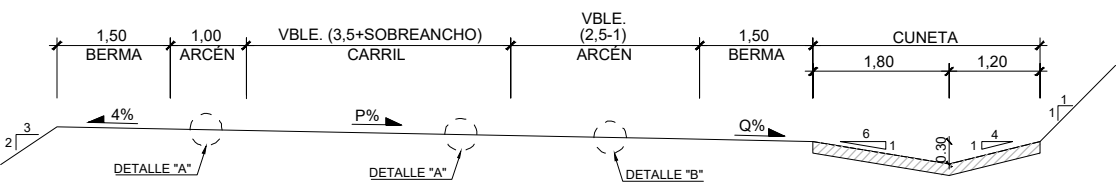


GLORIETAS ENLACE AP-7
EJE 191

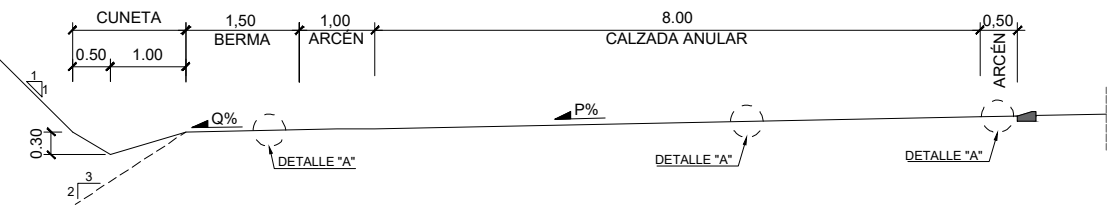

GLORIETAS ENLACE N-332. EJES 229 Y 373

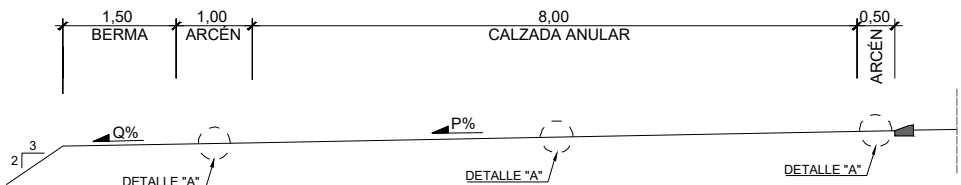


EJE 428

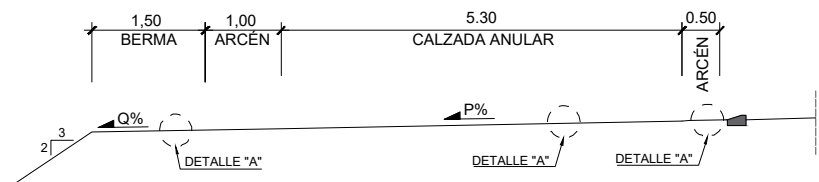


NOTA:
El tramo del eje 348 entre los P.K. 0+000 a 0+315,
NO forma parte del presente estudio informativo


REPOSICIÓN N-332. EJE 348 (TRAMO 0+315 - 0+345)
TRAMO POLÍGONO

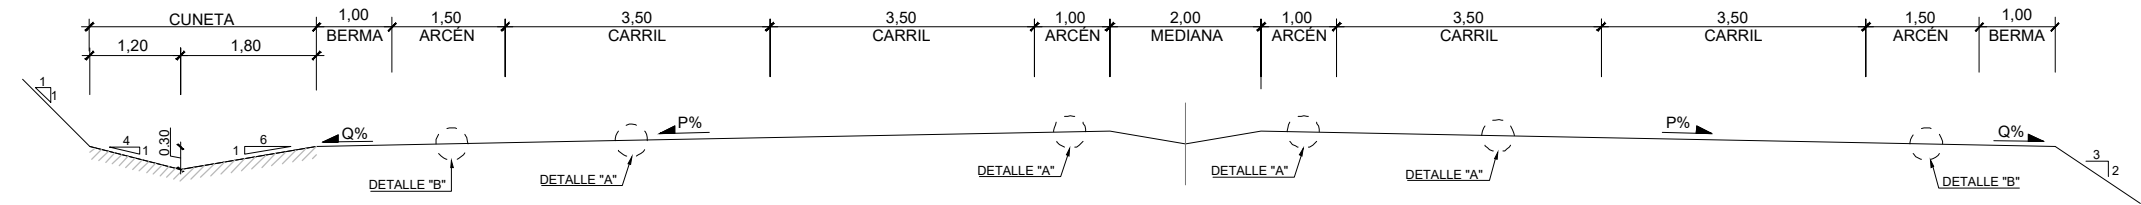

REPOSICIÓN N-332. EJES 257, 376 Y 392 (TRAMO 0+000 - 0+140)

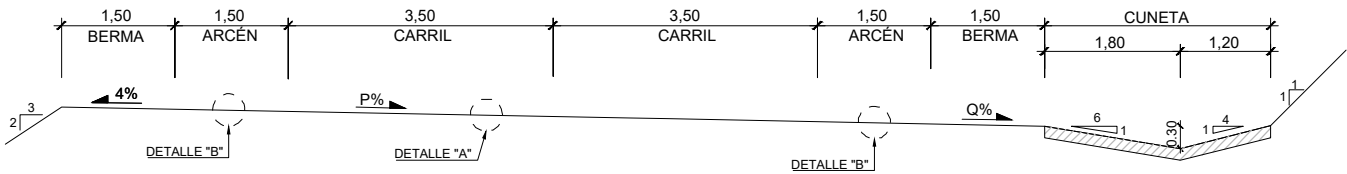


REPOSICIÓN N-332. EJE 392
TRAMO 0+140 - 0+250

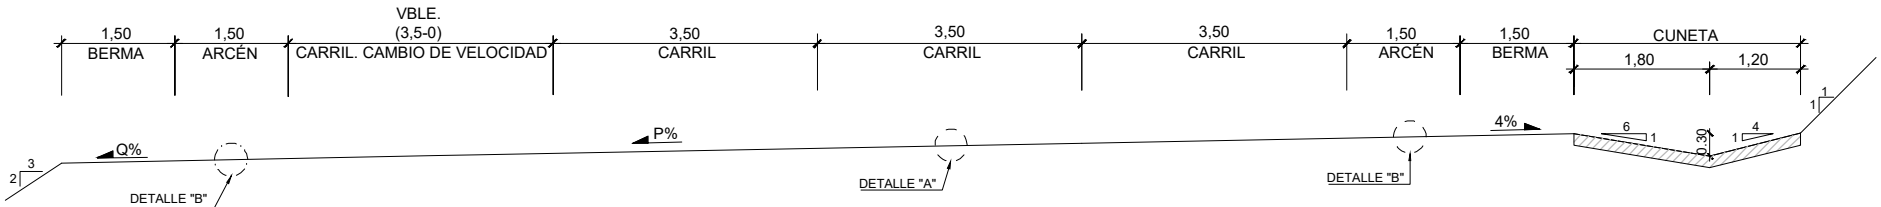


CATEGORÍA DE TRÁFICO T2

DETALLE "A"
CALZADAS Y ARCENES <1,25m

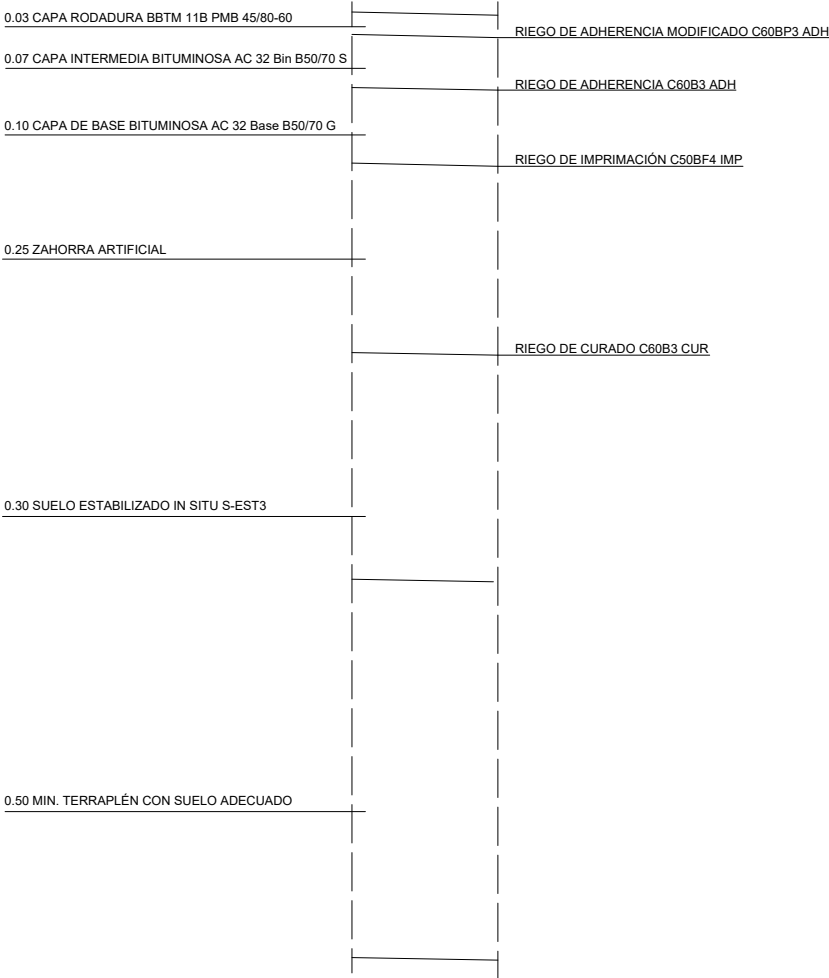

DETALLE "B"
ARCENES >1,25m

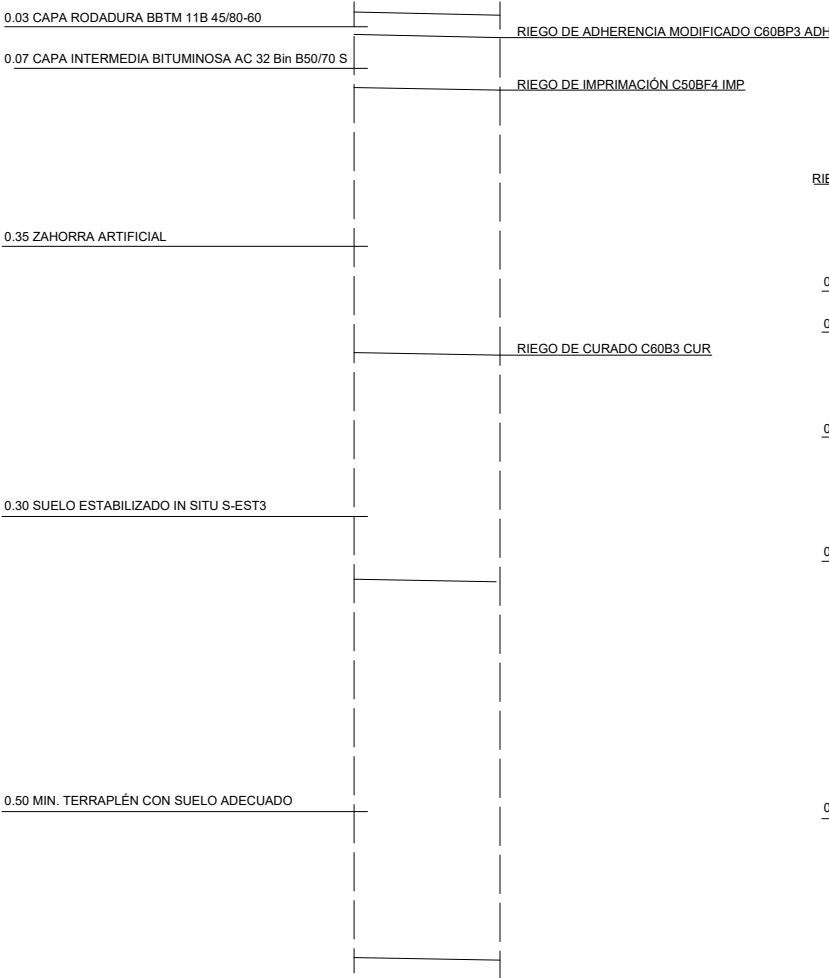

CATEGORÍA DE TRÁFICO T1


DETALLE "F"
CALZADAS Y ARCENES <1,25m




DETALLE "G"
ARCENES >1,25m



DETALLE "C"
CAMINOS

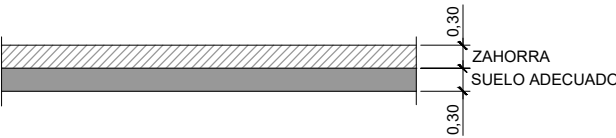

DETALLE "D"
CAMINOS. EJES 343, 372, 424 Y 454

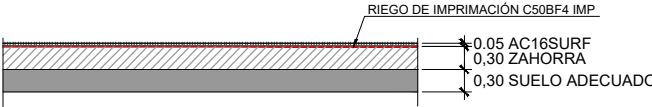

DETALLE "E"
ESTRUCTURAS

