



MANUEL MARIA LLANES BLANCO - 2021-03-31 09:22:14 CEST
ABDUL KARIM THABIT DHAHI - 2021-03-30 12:45:24 CEST
La autenticidad del documento puede ser comprobada mediante el CSV: OIP_MN33H30DAV5TEZSN9DIHAC3NMC9 en <https://www.pap.hacienda.gob.es>

APÉNDICE I: PLANOS DEL E.D.T.U

ESTUDIO DE DELIMITACIÓN DE TRAMOS URBANOS Y ESTABLECIMIENTO DE LÍNEA LÍMITE DE EDIFICACIÓN
CARRETERA NACIONAL N-110 p.k.273+470 a p.k. 274+218 Muñogalindo (Ávila)

W:\3.2 Oc OL\Ocol 17-01 AT Cyl Oriental\AT\AV1801A-EDTU Muñogalindo\05b Planos\21-03-24 EDU Muñogalindo-Rev 08.dwg




GOBIERNO DE ESPAÑA
 MINISTERIO DE TRANSPORTES, MOVILIDAD Y AGENDA URBANA

SECRETARÍA DE ESTADO DE TRANSPORTES, MOVILIDAD Y AGENDA URBANA
 SECRETARÍA GENERAL DE INFRAESTRUCTURAS

DIRECCIÓN GENERAL DE CARRETERAS
 DEMARCACIÓN DE CARRETERAS DEL ESTADO EN CASTILLA Y LEÓN ORIENTAL

EMPRESA CONSULTORA


INGENIERO AUTOR DEL ESTUDIO

 KARIM THABIT DHAHI

INGENIERO DIRECTOR DEL ESTUDIO

 MANUEL LLANES BLANCO

ESCALA:
 1:2.500 0 10 20 30 m
 ORIGINAL LINE A-3 GRÁFICA

TÍTULO:
 ESTUDIO DE DELIMITACIÓN DE TRAMOS URBANOS Y ESTABLECIMIENTO DE LA LÍNEA LÍMITE DE EDIFICACIÓN

DESIGNACIÓN DEL PLANO:
 CARRETERA NACIONAL N -110 P.K. 273+560 AL 274+218



T. M. DE MUÑO GALINDO
 (PROVINCIA DE ÁVILA)

FECHA:
 MARZO 2021
 HOJA: 1 DE: 3

PLANEAMIENTO VIGENTE:
Proyecto de Delimitación del Suelo Urbano de Muñogalindo (BOP de la provincia de Ávila 14/02/85)

- SUELO URBANO
- CALIFICACIÓN: CASCO VIEJO
- CALIFICACIÓN: ENSANCHE
- ALINEACIONES ESTABLECIDAS POR EL PLANEAMIENTO URBANÍSTICO
- LLE ESTABLECIDA POR EL PLANEAMIENTO URBANÍSTICO:
- LLE CON CARÁCTER GENERAL (25 M)
- LLE PROPUESTA

- EDIFICACIONES COLINDANTES CON LA VÍA:
- POSTERIORES AL PLANEAMIENTO URBANÍSTICO DE APLICACIÓN
- ANTERIORES AL PLANEAMIENTO URBANÍSTICO DE APLICACIÓN
- AFECTADAS POR LA ZONA DE LIMITACIÓN A LA EDIFICABILIDAD PROPUESTA POR ESTE ESTUDIO
- ARISTA EXTERIOR DE CALZADA
- ARISTA EXTERIOR DE EXPLANACIÓN
- DELIMITACIÓN DE LA ZONA DE DOMINIO PÚBLICO
- DELIMITACIÓN DE LA ZONA DE SERVIDUMBRE

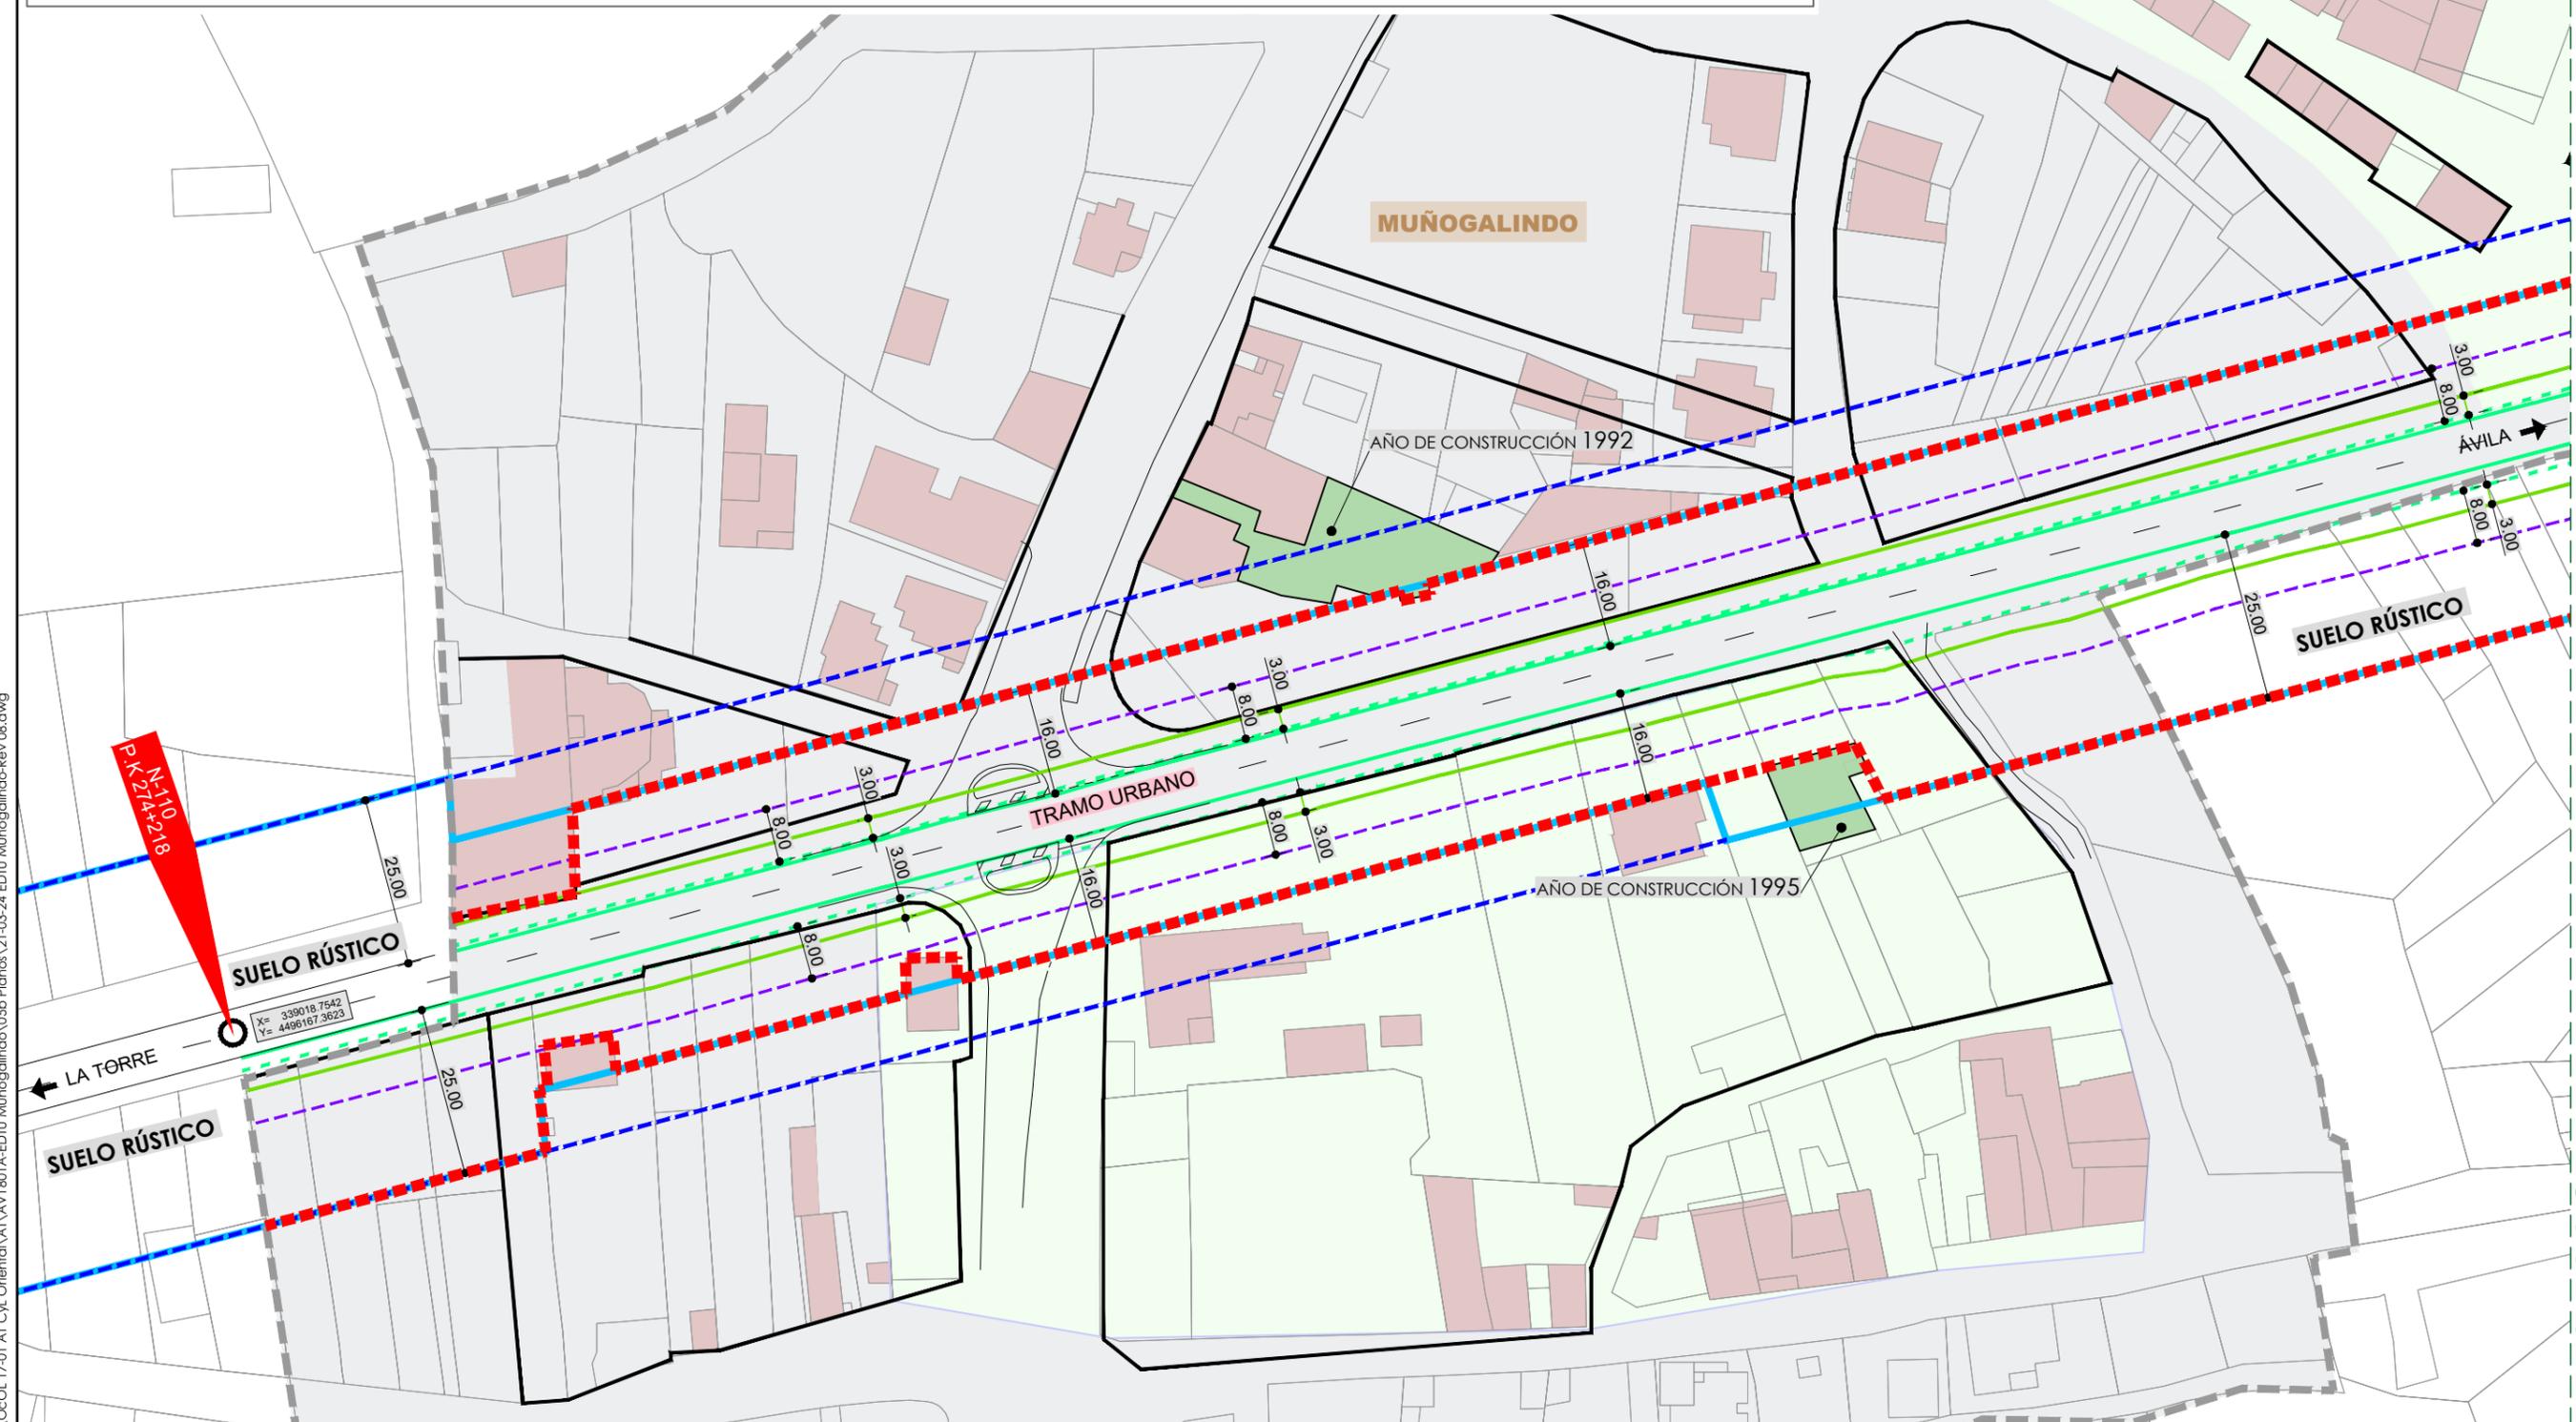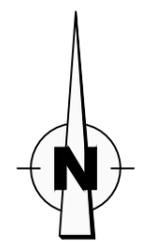

W:\3.2 Oc OL\Ocol 17-01 AT Cyl Oriental\AT\A\1801A-EDTU Muñogalindo\05b Planos\21-03-24 EDTU Muñogalindo-Rev 06.dwg

solape hoja 2


<p>GOBIERNO DE ESPAÑA MINISTERIO DE TRANSPORTES, MOVILIDAD Y AGENDA URBANA</p>	<p>SECRETARÍA DE ESTADO DE TRANSPORTES, MOVILIDAD Y AGENDA URBANA</p>	<p>DIRECCIÓN GENERAL DE CARRETERAS DEMARCAÇÃO DE CARRETERAS DEL ESTADO EN CASTILLA Y LEÓN ORIENTAL</p>	<p>EMPRESA CONSULTORA </p>	<p>INGENIERO AUTOR DEL ESTUDIO </p>	<p>INGENIERO DIRECTOR DEL ESTUDIO </p>	<p>ESCALA: 1:1.000 0 5 10 15 20m</p>	<p>TÍTULO: ESTUDIO DE DELIMITACIÓN DE TRAMOS URBANOS Y ESTABLECIMIENTO DE LA LÍNEA LÍMITE DE EDIFICACIÓN</p>	<p>DESIGNACIÓN DEL PLANO: CARRETERA NACIONAL N -110 P.K. 273+560 AL 274+218</p>	<p>FECHA: MARZO 2021</p>
	<p>SECRETARÍA GENERAL DE INFRAESTRUCTURAS</p>	<p>T. M. DE MUÑO GALINDO (PROVINCIA DE ÁVILA)</p>	<p>HOJA: 2 DE: 3</p>						

PLANEAMIENTO VIGENTE:
Proyecto de Delimitación del Suelo Urbano de Muñogalindo (BOP de la provincia de Ávila 14/02/85)

- SUELO URBANO
- CALIFICACIÓN: CASCO VIEJO
- CALIFICACIÓN: ENSANCHE

- ALINEACIONES ESTABLECIDAS POR EL PLANEAMIENTO URBANÍSTICO
- LLE ESTABLECIDA POR EL PLANEAMIENTO URBANÍSTICO:
- LLE CON CARÁCTER GENERAL (25 M)
- LLE PROPUESTA

- EDIFICACIONES COLINDANTES CON LA VÍA:
- POSTERIORES AL PLANEAMIENTO URBANÍSTICO DE APLICACIÓN
- ANTERIORES AL PLANEAMIENTO URBANÍSTICO DE APLICACIÓN
- AFECTADAS POR LA ZONA DE LIMITACIÓN A LA EDIFICABILIDAD PROPUESTA POR ESTE ESTUDIO
- ARISTA EXTERIOR DE CALZADA
- ARISTA EXTERIOR DE EXPLANACIÓN
- DELIMITACIÓN DE LA ZONA DE DOMINIO PÚBLICO
- DELIMITACIÓN DE LA ZONA DE SERVIDUMBRE

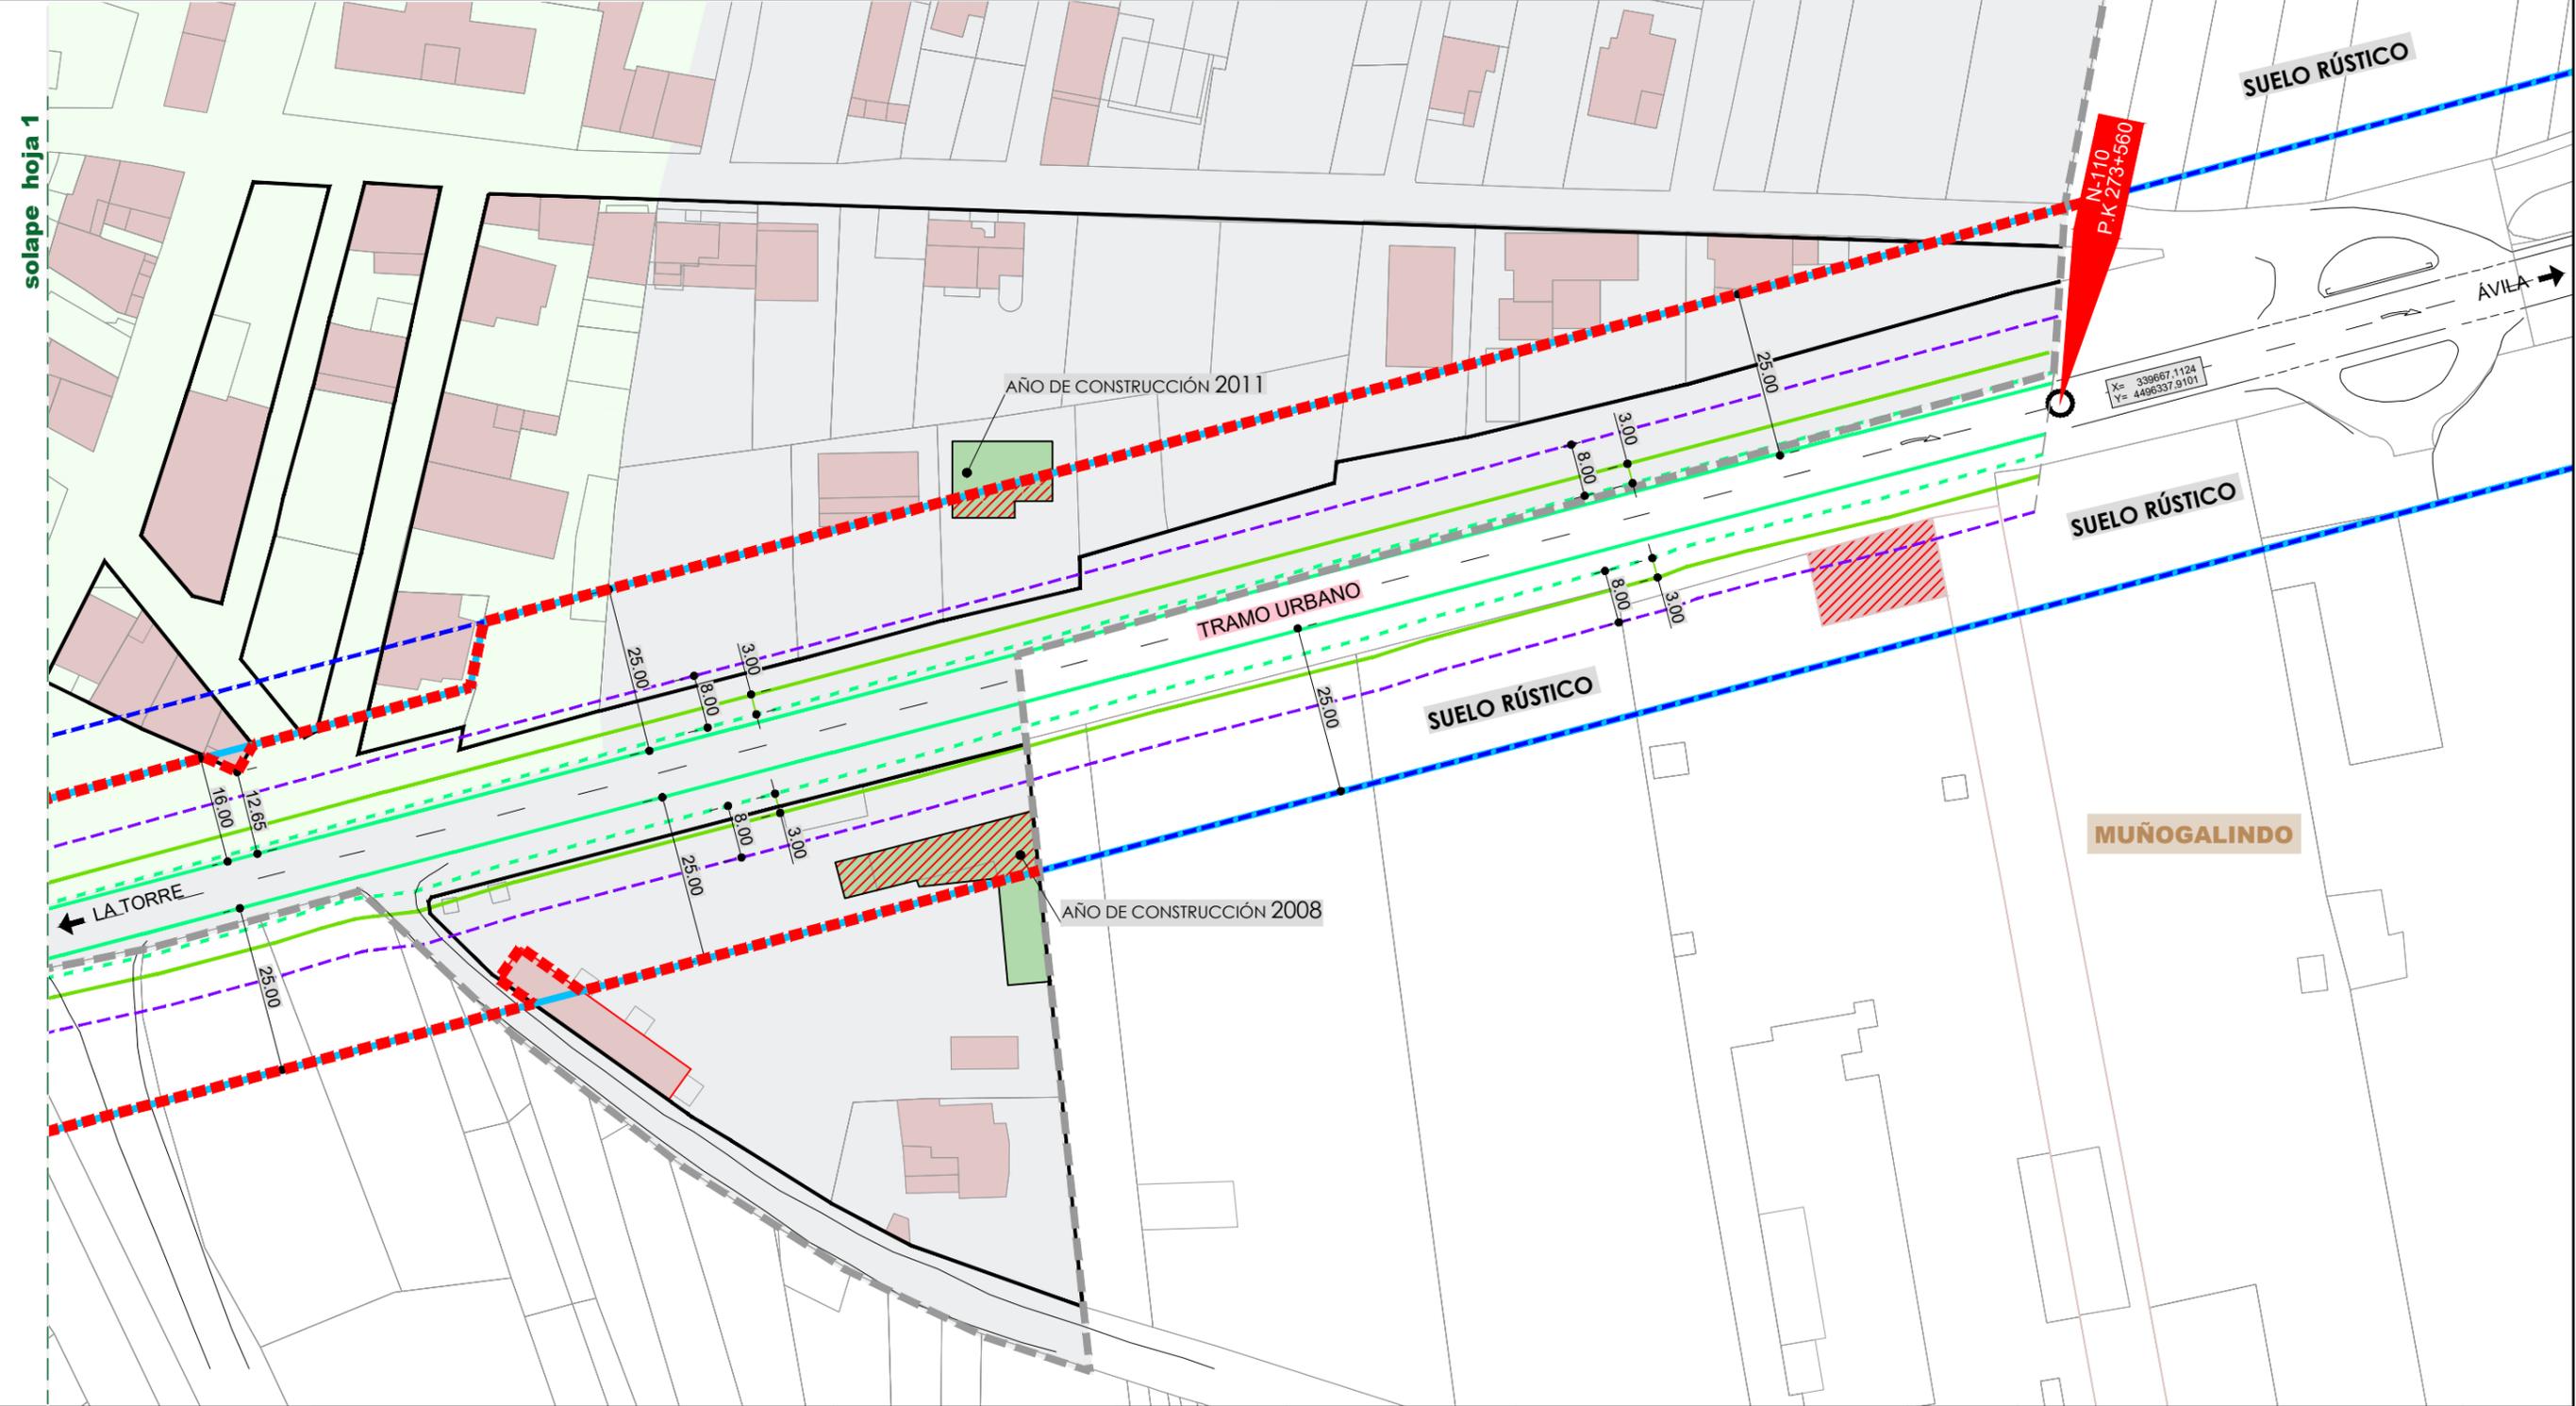


W:\3.2 Oc OL\Ocol 17-01 AT Cyl Oriental\AV\1801A-EDTU Muñogalindo\05b Planos\21-03-24 EDU Muñogalindo-Rev 08.dwg

MANUEL MARIA LLANES BLANCO - 2021-03-31 09:22:14 CEST
ABDUL KARIM THABIT DHAHI - 2021-03-30 12:15:24 CEST
La autenticidad del documento puede ser comprobada mediante el CSV: OIP_MN33H3ODAV5TEZSN9C9DIHAC3NMC9 en https://www.pap.hacienda.gob.es

MANUEL MARIA LLANES BLANCO - 2021-03-31 09:22:14 CEST
ABDUL KARIM THABIT DHAHI - 2021-03-30 12:15:24 CEST
La autenticidad del documento puede ser comprobada mediante el CSV: OIP_MN33H3ODAV5TEZSN9DIHAC3NMC9 en <https://www.pap.hacienda.gob.es>

APÉNDICE II: PLANOS DEL PLANEAMIENTO VIGENTE

DOCUMENTACIÓN GRÁFICA EXTRAÍDA DEL PLANEAMIENTO VIGENTE:
PROYECTO DE DELIMITACIÓN DEL SUELO URBANO CON FECHA DE ACUERDO 28/01/1985
PLANO: ALINEACIONES CORRESPONDIENTES A LA CRT N-110 A SU PASO POR MUÑO GALINDO (1dgc y 2dgc)

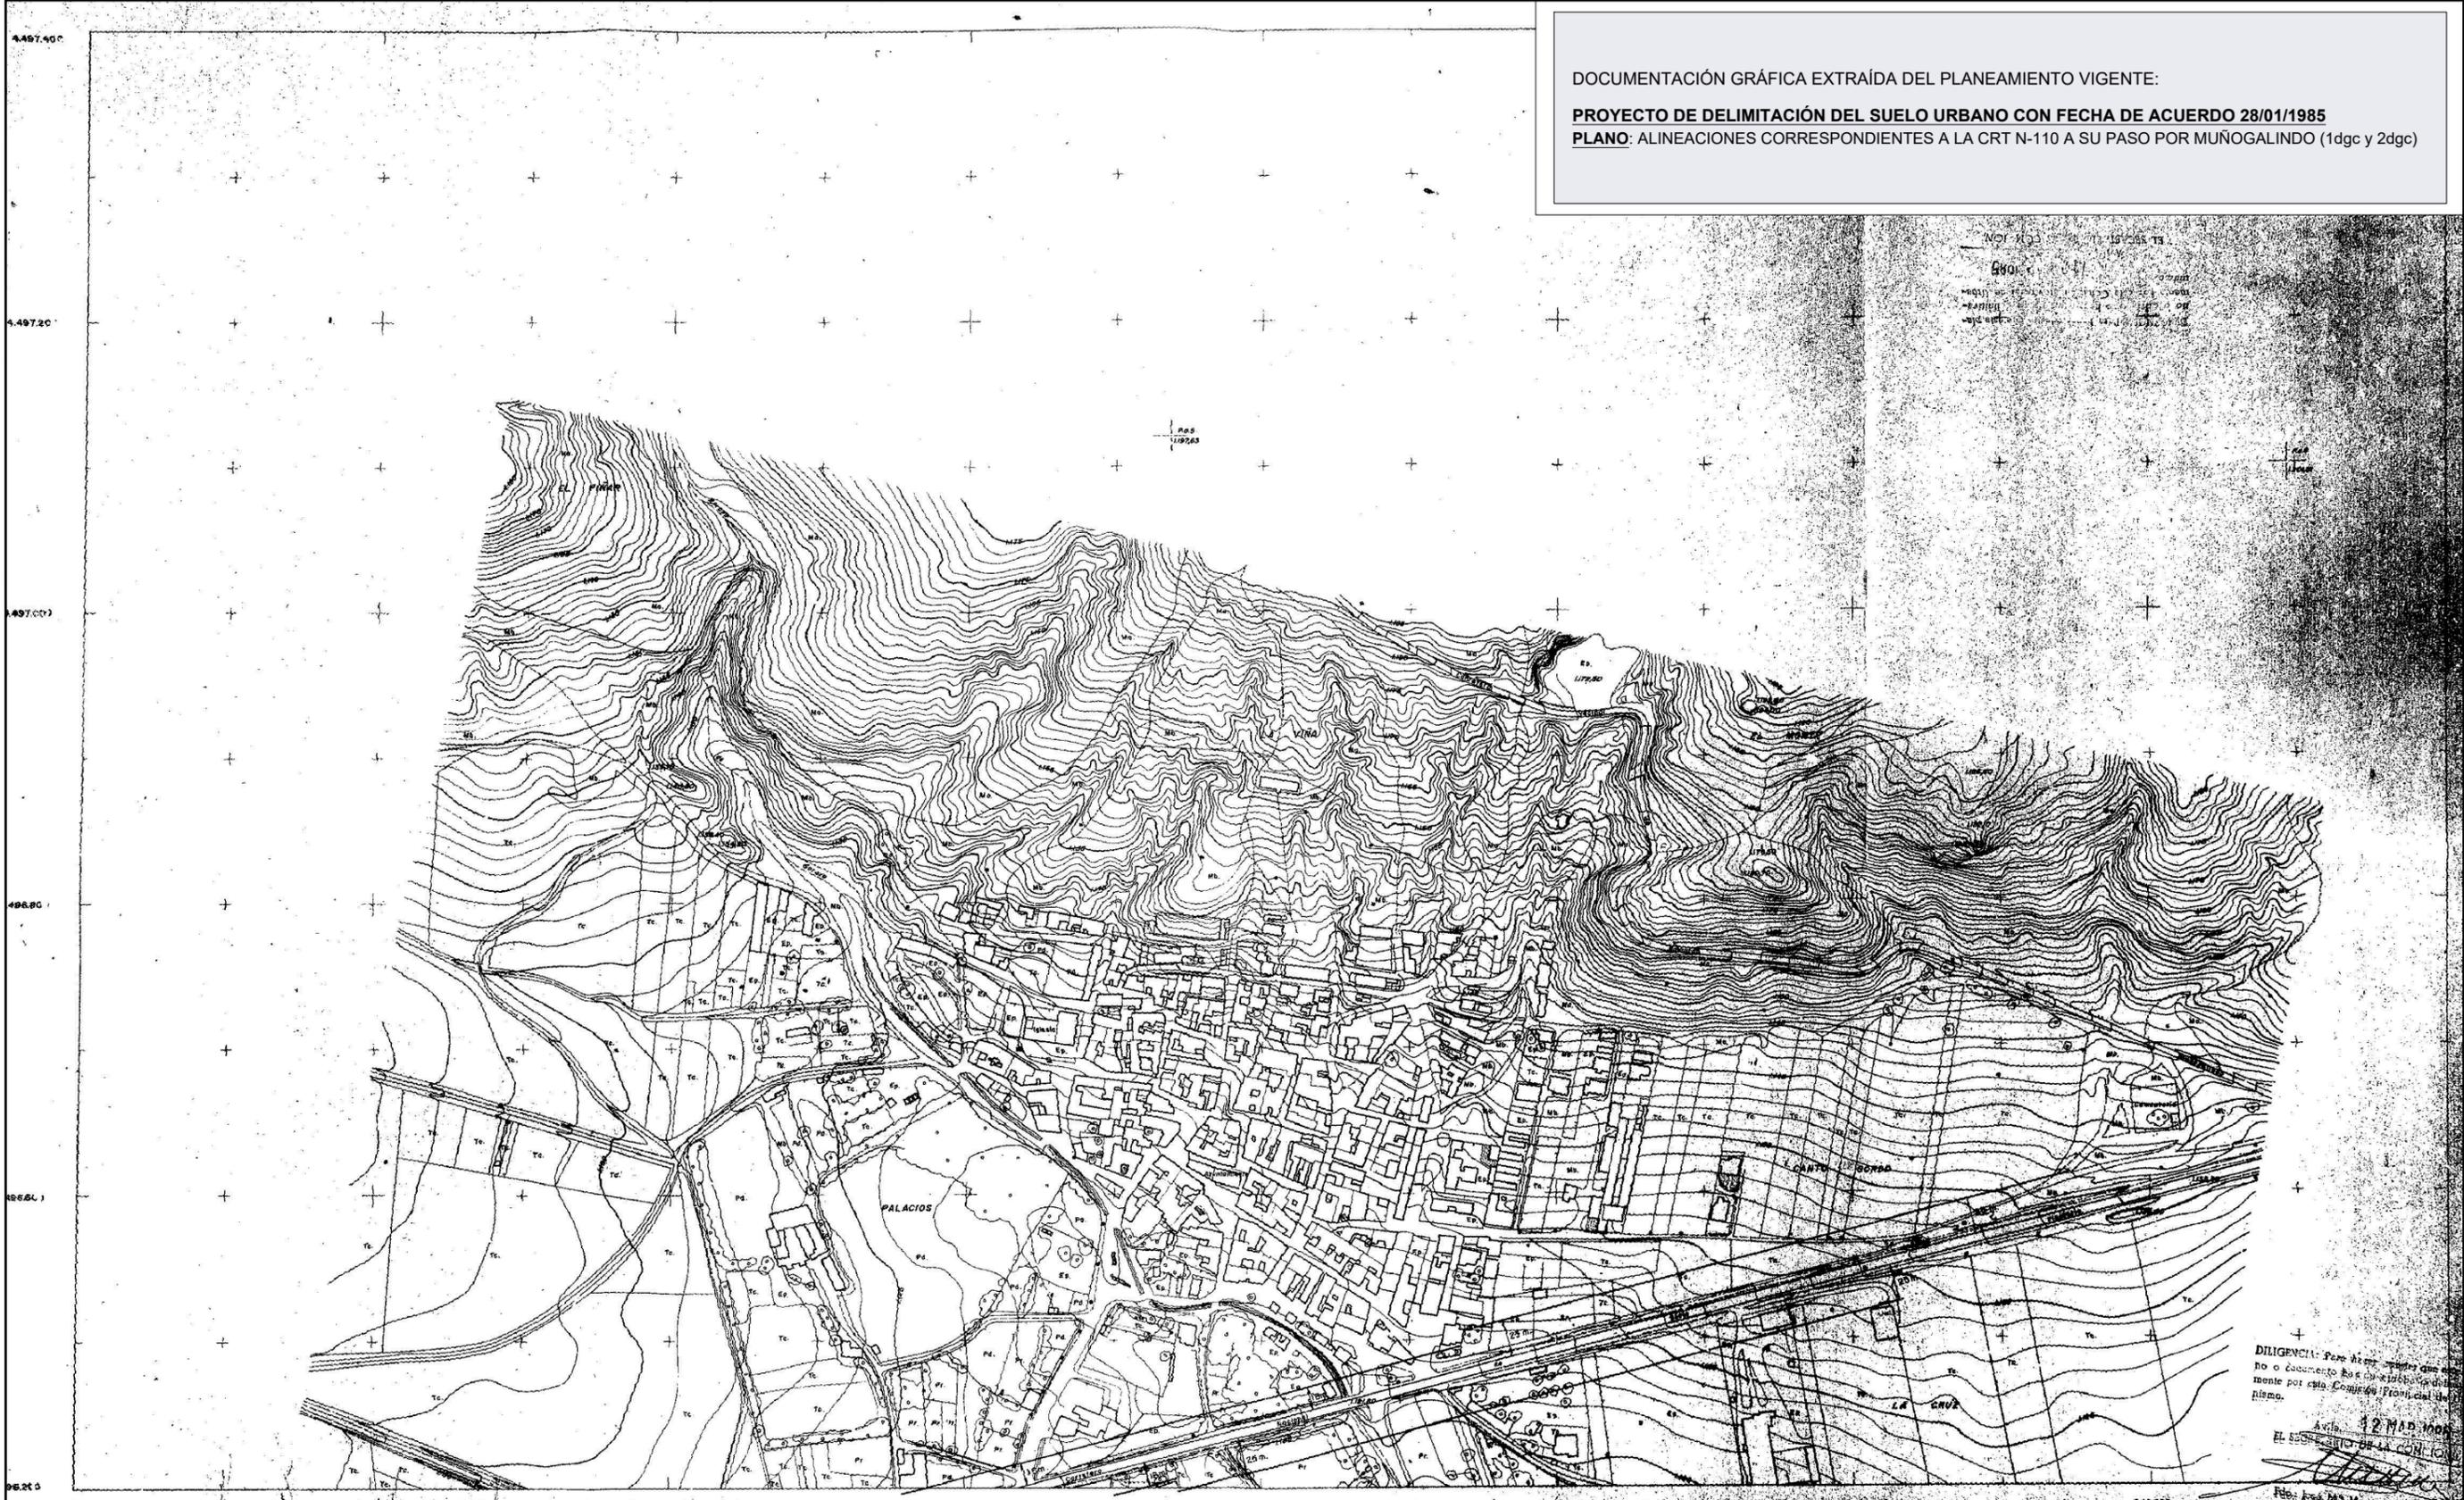

SIGNOS CONVENCIONALES

- | | | | | | | |
|-------------------------------|-----------------------------|------------------------|-------------------|------------------------|-----------------------|-------------------------|
| Autopista | Límite de término municipal | Tapia | Río | Zona de árboles | Tc Teneno de cultivos | V. Villa |
| Carretera | Consejeros | Línea eléctrica | Arroyo | Casa Ruinas | Eo Erial, pasto | Rf Repoblación forestal |
| Fanzuelo/ Punto de paso | Camino carretero | Acequia de obra | Vegetación | Pueblo Alcantarilla | Mb Monte alto | Pr Prado |
| Paso a nivel/ Carr. en const. | Camino de herradura | Acqueña de tierra | Límite de cultivo | Paso Alberca Depósitos | Mb Monte bajo | O Olivos |
| Paso superior | Senda | Canal | Curvas de nivel | Torre metéorica | R Rocas | Tc/A. Tc y árboles |
| Paso inferior | Muro | Conducción subterránea | Utopión | Punto Farola | H Huerta | Dn Dehesa |
| Límite de provincia | | | | Véase Punto de apoyo | | |

ZONA: MUÑO GALINDO
Localidad: Avila
Escala: 1:3.000
Equidistancia de curvas: 5m

DILIGENCIA: Para el presente se ha verificado que el contenido de este documento es fiel y verazmente por esta Comisión Provincial de Planeamiento.
Avila, 12 MAR 2021
El Subcomisario de la Comisión Provincial de Planeamiento
Fdo: José M. Muñoz Castelló

W:\3.2 Oc OL\COL 17-01 AT CYL Orientat\AVI\801A-EDTU Muñogalindo\05b Planos\21-03-24 EDU Muñogalindo-Rev 08.dwg

W:\3.2 Oc OL\OCOL 17-01 AT CVL Orientat\AVI\1801A-EDTU Muñogalindo\05b Planos\21-03-24 EDU Muñogalindo-Rev 08.dwg

DOCUMENTACIÓN GRÁFICA EXTRAÍDA DEL PLANEAMIENTO VIGENTE:
PROYECTO DE DELIMITACIÓN DEL SUELO URBANO CON FECHA DE ACUERDO 28/01/1985
PLANO: ALINEACIONES CORRESPONDIENTES A LA CRT N-110 A SU PASO POR MUÑO GALINDO (1dgc y 2dgc)



12 MAR 1985
Firma: José M. Meneses Castellano

12 MAR 1985
Firma: José M. Meneses Castellano

SIGNOS CONVENCIONALES

ZONA: MUÑO GALINDO
Localidad: Avila
Escala: 1:2.000
Equidistancia de curvas: 1m.

2 dgc