




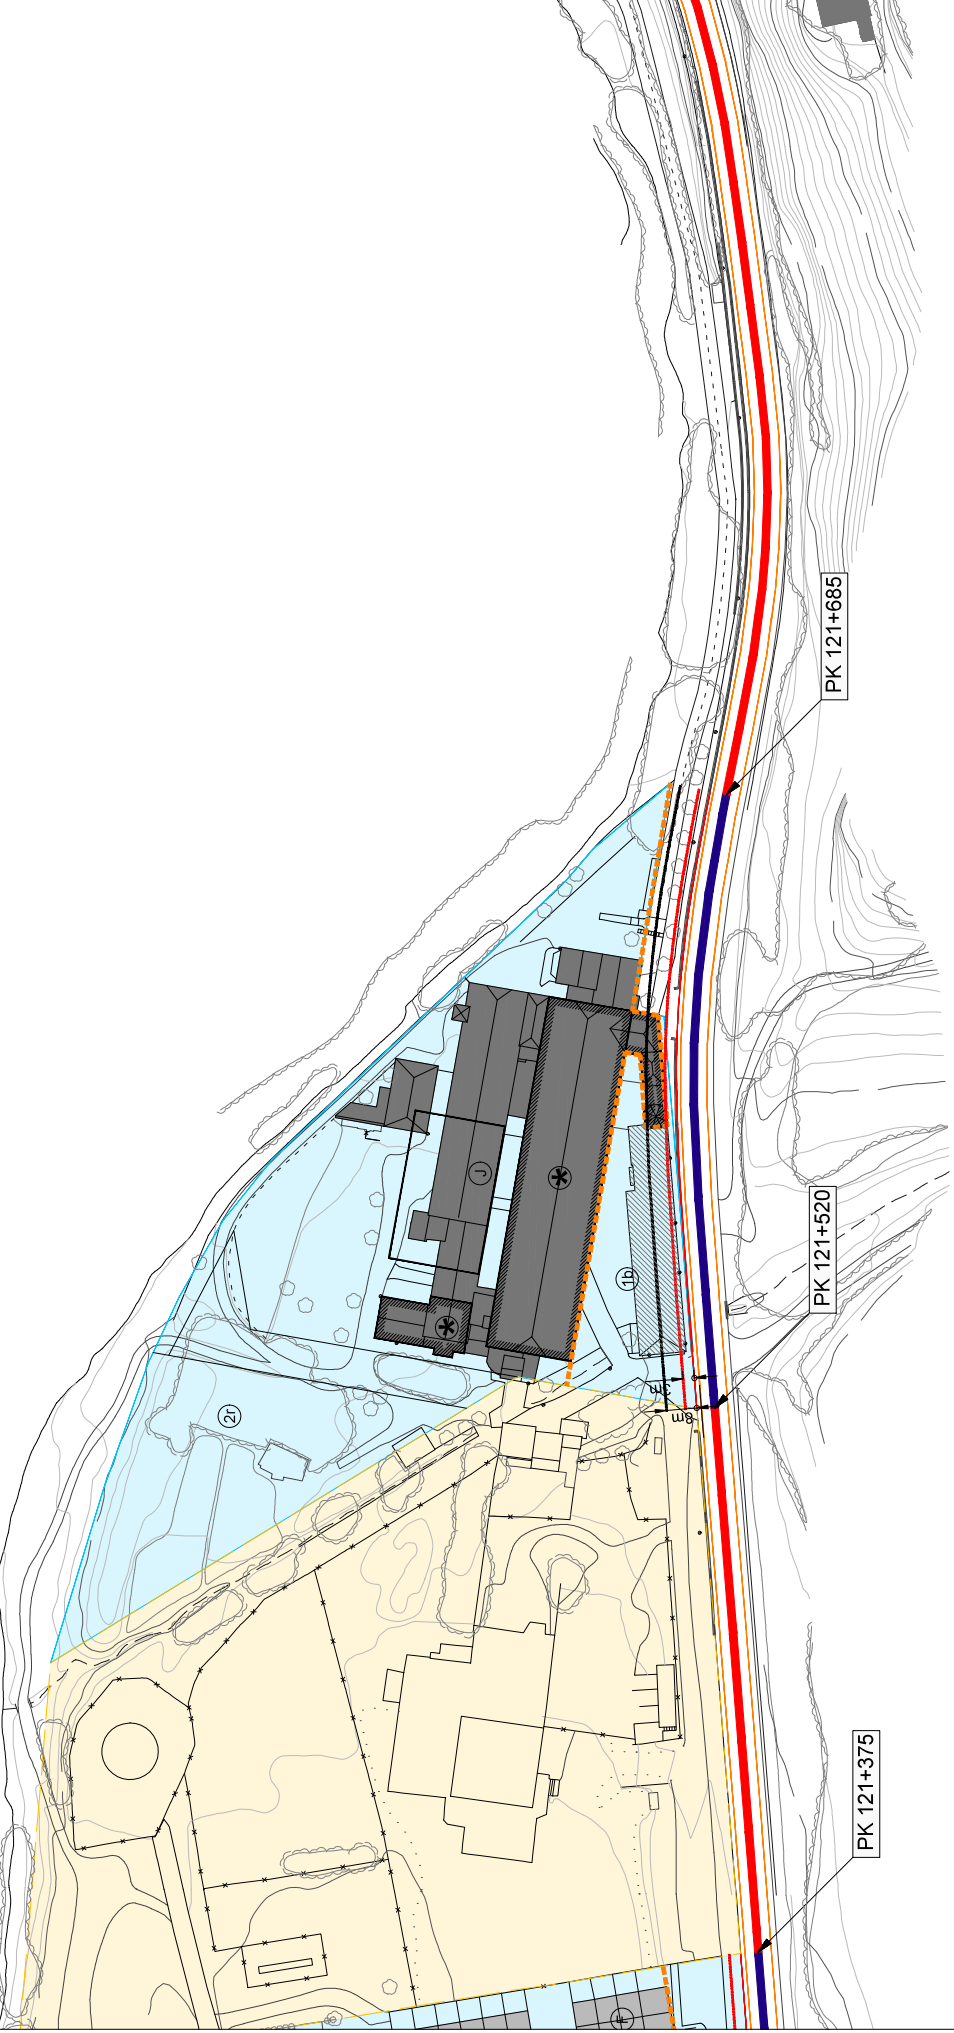

GOBIERNO
DE ESPAÑA

MINISTERIO
DE TRANSPORTES, MOVILIDAD
Y AGENDA URBANA

MINISTERIO
DE TRANSPORTES, MOVILIDAD
Y AGENDA URBANA

FIRMADO


SECRETARÍA DE ESTADO DE TRANSPORTES, MOVILIDAD Y AGENDA URBANA

SECRETARÍA GENERAL DE INFRAESTRUCTURAS

DIRECCIÓN GENERAL DE CARRETERAS


DEMARCACIÓN DE CARRETERAS DEL ESTADO EN CATALUÑA

INCL. DIRECTOR DEL ESTUDIO

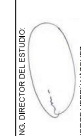

JORGE VERDU VÁZQUEZ

ESCALA

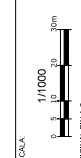

1/1000

ORIGINAL EN A2

TÍTULO DEL ESTUDIO

ESTUDIO DE DELIMITACIÓN DE TRAMOS URBANOS

MUNICIPIO DE CAMPDEVÀNOL

Nº DE PLANO

2

TÍTULO DEL PLANO

LÍNEA LÍMITE DE EDIFICACIÓN

PROPUESTA

FECHA

SEPTIEMBRE 2021

HOJA 4 DE 6



- CLASIFICACIÓN SUELO PUM
- 

 Suelo urbano consolidado
- 

 Suelo urbano no consolidado
- 

 Suelo urbanizable

- ZONAS DE PROTECCIÓN N-260
- 

 Límite de zona de dominio público
- 

 Límite de zona de servidumbre
- 

 Arista exterior de explanación

- ZONAS DE PROTECCIÓN N-260
- 

 Propuesta línea límite de edificación
- 

 Arista exterior de calzada

- TRAMO URBANO / TRAVESÍA
- 

 Tramo urbano
- 

 Tramo urbano y travesía
- 

 Tramo no urbano

- EDIFICACIÓN
- 

 Anterior a Ley 25/1988
- 

 Anterior a Ley 37/2015
- 

 Fuera de ordenación





MINISTERIO
DE TRANSPORTES, MOVILIDAD
Y AGENDA URBANA

FIRMAADO por : CARAZO RIVERA, ESTHER. A fecha: 10/01/2022 10:34 AM
FIRMAADO por : ALONSO BURGOS, ANTONIO JOSE. SUBDIRECTOR GENERAL DE EXPLOTACION. A fecha: 10/01/2022 11:14 AM
FIRMAADO por : HERRERO LIZANO, JAVIER. DIRECTOR GENERAL DE CARRETERAS. A fecha: 11/01/2022 12:50 PM
FIRMAADO por : PARDO DE VERA POSADA, ISABEL. SECRETARIA DE ESTADO DE TRANSPORTES MOVILIDAD Y AGENDA URBANA. A fecha: 18/01/2022 12:42 PM
Total folios: 3 (3 de 3) - Código Seguro de Verificación: MFOM02540DD481C890B9A2924C98
Verificable en <https://sede.mtma.gob.es>

FIRMAADO

FIRMAADO por : VILANOVA MARTINEZ FALERO, VICENTE JOSE. A fecha: 13/09/2021 02:45 PM
FIRMAADO por : VERDU VAZQUEZ, JORGE. A fecha: 14/09/2021 08:30 AM
Total folios: 6 (6 de 6) - Código Seguro de Verificación: MFOM025B5AF7FE65A10A84993B1700
Verificable en <https://sede.mtma.gob.es>

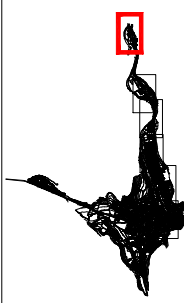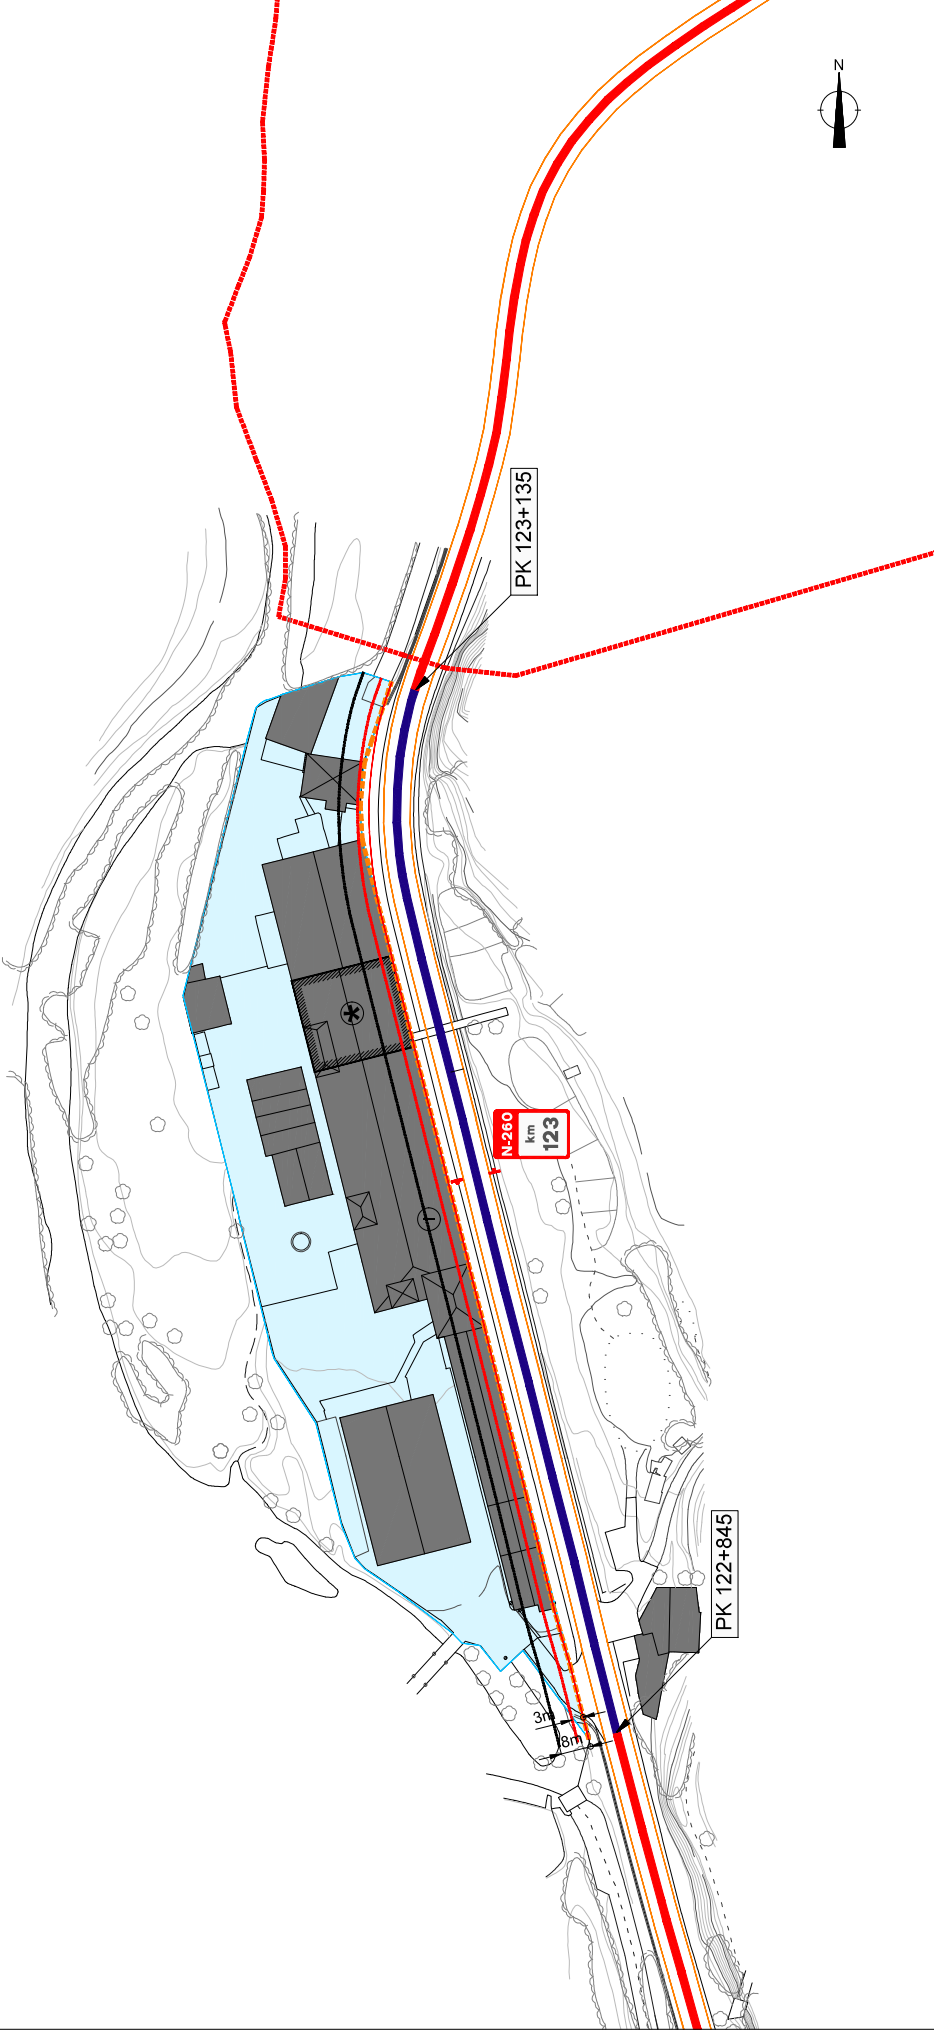

- CLASIFICACIÓN SUELO POUIM**
- Suelo urbano consolidado
 - Suelo urbano no consolidado
 - Suelo urbanizable
- ZONAS DE PROTECCIÓN N-260**
- Límite de zona de dominio público
 - Límite de zona de servidumbre
 - Arista exterior de explanación
- ZONAS DE PROTECCIÓN N-260**
- Propuesta línea límite de edificación
 - Arista exterior de calzada
- TRAMO URBANO / TRAVESÍA**
- Tramo urbano
 - Tramo urbano y travesía
 - Tramo no urbano
- EDIFICACIÓN**
- Anterior a Ley 25/1988
 - Anterior a Ley 37/2015

	GOBIERNO DE ESPAÑA	MINISTERIO DE TRANSPORTES, MOVILIDAD Y AGENDA URBANA		
		SECRETARÍA DE ESTADO DE TRANSPORTES, MOVILIDAD Y AGENDA URBANA		
		SECRETARÍA GENERAL DE INFRAESTRUCTURAS		
DIRECCIÓN GENERAL DE CARRETERAS				
DEMACACIÓN DE CARRETERAS DEL ESTADO EN CATALUÑA				
INCL. DIRECTOR DEL ESTUDIO				
ESCALA				
TÍTULO DEL ESTUDIO				
TÍTULO DEL PLANO				
Nº DE PLANO				
LÍNEA LÍMITE DE EDIFICACIÓN PROPUESTA				
FECHA				