




FIRMADO por : CARAZO RIVERA, ESTHER. A fecha: 01/12/2021 01:15 PM
FIRMADO por : ALONSO BURGOS, ANTONIO JOSE. SUBDIRECTOR GENERAL DE EXPLOTACION. A fecha: 01/12/2021 01:32 PM
FIRMADO por : HERRERO LIZANO, JAVIER. DIRECTOR GENERAL DE CARRETERAS. A fecha: 01/12/2021 03:01 PM
FIRMADO por : PARDÓ DE VERA POSADA, ISABEL. SECRETARIA DE ESTADO DE TRANSPORTES MOVILIDAD Y AGENDA URBANA. A fecha: 01/12/2021 11:06 AM
Total folios: 4 (2 de 4) - Código Seguro de Verificación: MF0M0253439C36AAE284178D0625
Verificable en <https://sede.mitm.gob.es>

MINISTERIO
DE TRANSPORTES, MOVILIDAD
Y AGENDA URBANA



FIRMADO
A fecha: 01/12/2021 11:06 AM

- Tramos AP-7 estudiados
- Tramo urbano propuesto
 - Ramal
 - LLE
 - LLE Propuesta
 - Zonas de protección Ley 37/2015
 - LLE Ley 37/2015
 - AEC (Línea Blanca)
 - AEE
 - ZDP
 - ZServidumbre
 - Zafecion
 - Clasificación del suelo
 - Suelo urbano
 - Edificaciones catastro
 - 1977 - 2000
 - 2001 - 2014

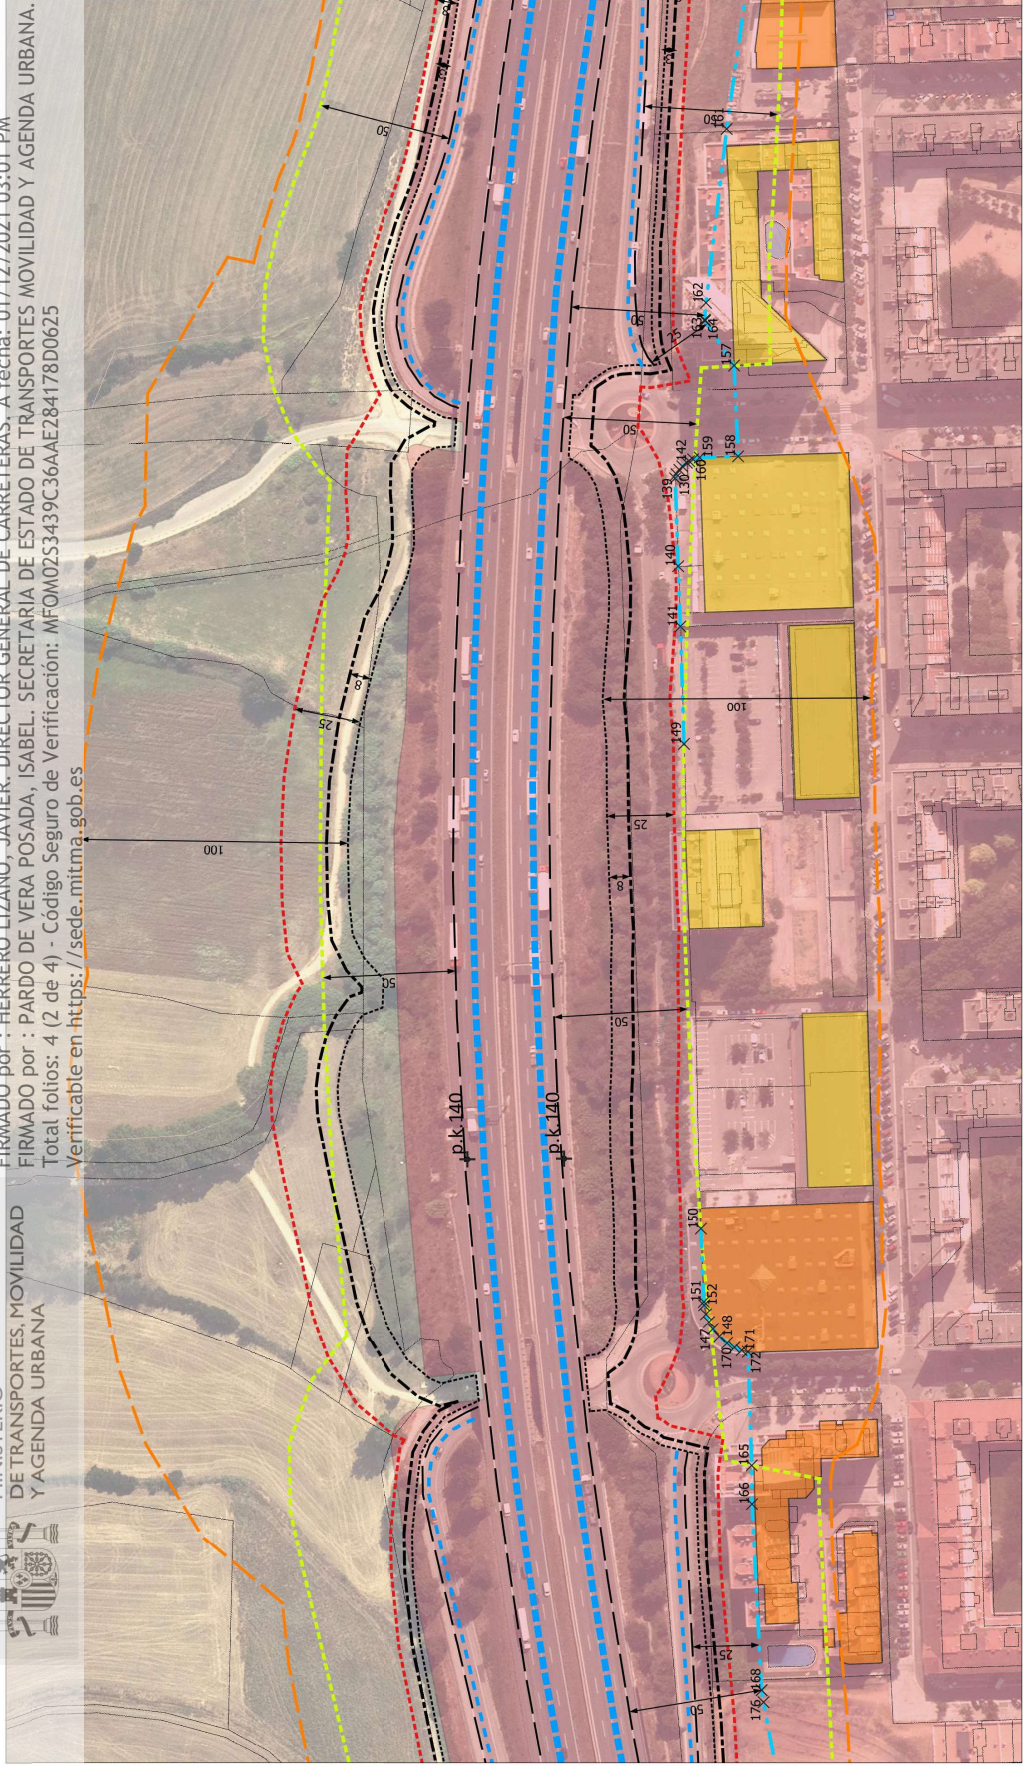

VÉRTICES DE LA LÍNEA LÍMITE DE EDIFICACIÓN PROPUESTA Y DE LA ESTABLECIDA EN SENTENCIA DEL MINISTERIO DE OBRAS PÚBLICAS DE 23/09/1976

Margen Izquierdo

ID_	Tramo	X	Y
-----	-------	---	---

ID_	Tramo	X	Y
-----	-------	---	---


ID_	Tramo	X	Y
-----	-------	---	---

Margen Derecho

ID_	Tramo	X	Y
129	1c	433561.85	459950.77
130	1c	433862.83	460042.84
139	1c	433861.2	460042.88
140	1c	433829.73	460033.28
141	1c	433808.1	460026.63
142	1c	433868.74	460039.49
143	1c	433867.95	460040.18
144	1c	433866.22	460041.46
145	1c	433864.65	460042.19
146	1c	433559.31	459948.92

ID_	Tramo	X	Y
147	1c	433557.19	459946.81
148	1c	433555.01	459943.78
149	1c	433765.84	460013.92
150	1c	433592.22	459960.85
151	1c	433566.11	459952.73
152	1c	433564.94	459952.31
157	1c	433907.7	460032.57
158	1c	433875.2	460022.31
159	1c	433871.04	460036.05
160	1c	433869.77	460038.25

ID_	Tramo	X	Y
161	1c	433982.31	460038.12
162	1c	433927.17	460048.66
163	1c	433921.06	460047.49
164	1c	433920.68	460047.28
165	1c	433511.62	4599919.64
166	1c	433497.76	4599915.81
167	1c	433431.47	4599894.34
168	1c	433431.47	4599894.34
169	1c	433553.44	4599940.39
170	1c	433552.61	4599937.29

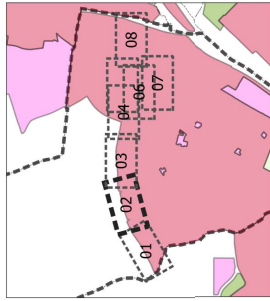

GOBIERNO
DE ESPAÑA

MINISTERIO
DE TRANSPORTES MOVILIDAD
Y AGENDA URBANA

ESTUDIO DE DELIMITACIÓN DE TRAMOS URBANOS
Y REDUCCIÓN DE LA LÍNEA LÍMITE DE EDIFICACIÓN
ADENDA FEBRERO 2021

LOCALIDAD:
MOLLET DEL VALLES
(BARCELONA)
FECHA:
NOVIEMBRE 2021

PLANTA DETALLE
REDUCCIÓN LÍNEA LÍMITE
DE EDIFICACIÓN

Sistema de referencia
de coordenadas:
ETRS89 / UTM zone 31N

Norte:

Escala: 1 / 2,000



Plano: 02
Hoja: 02 de 08

