


**ANEJO 3: PLANEAMIENTO ANTERIOR A LA LEY 37/2015**

**Sobre la Transcripción del Plan General Metropolitano y del planeamiento vigente a escala 1/1000 en el sector de Mira-Sol, aprobado definitivamente el 21 de junio de 2003.**

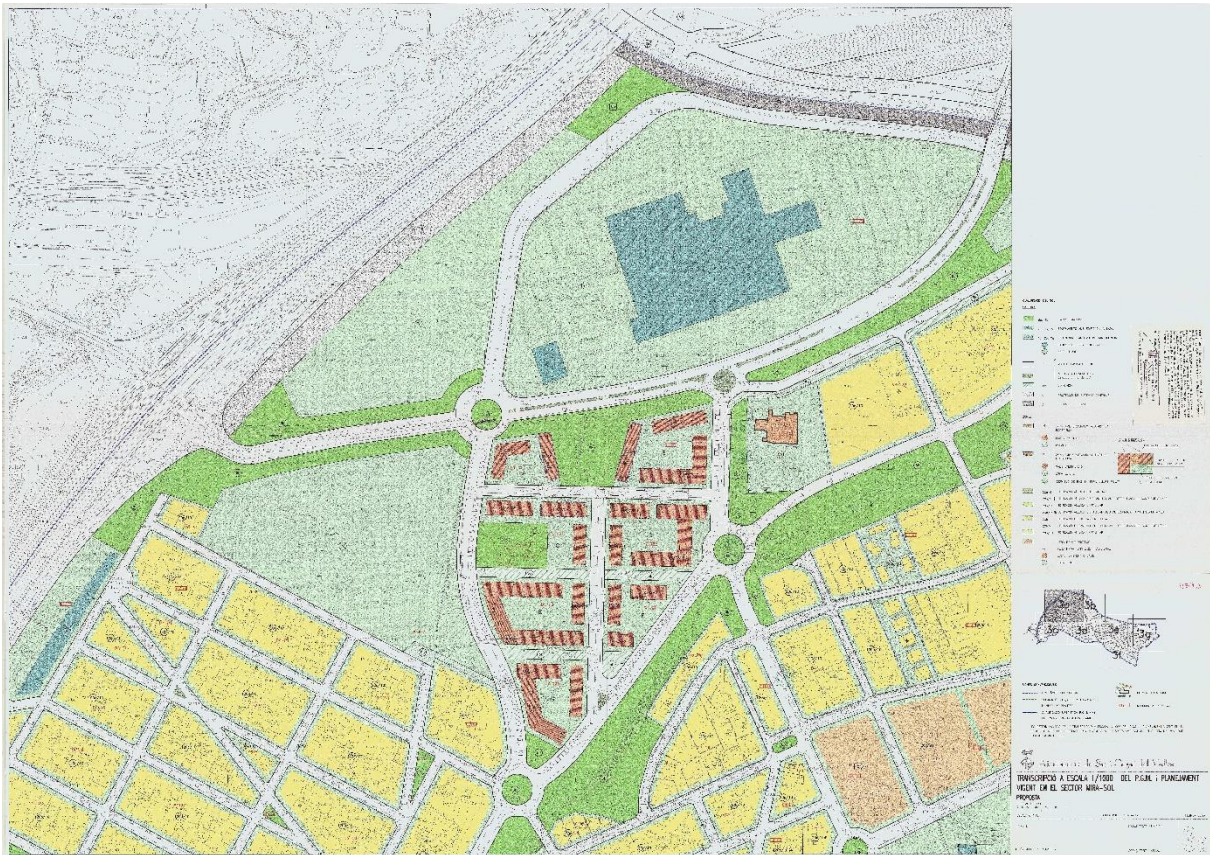

*Plano 3a de la Transcripción a escala 1/1000 del PGM*



*Plano 3c de la Transcripción a escala 1/1000 del PGM*





Detalle del Plano N.06 del PAE Can Sant Joan

**Sobre la Obras para ampliación de las oficinas de Catalana Occidente, situada entre los pkk 5+810 y 5+553 del margen izquierdo, sentido Sur de la B-30, autorizadas el 18 de febrero de 1999.**

## PERMISOS DE OBRAS

Año 19<sup>99</sup>.....

EXPEDIENTE N.º. E-6/99.7-2

Término Municipal	SANT CUGAT DEL VALLES
Carretera	B-30
P.K.	

### INTERESADO

Nombre	CATALANA OCCIDENTE, S.A.
Domicilio	Avda. Alcalde Barnils, s/n. 08190 - SANT CUGAT DEL VALLES


### MOTIVO DEL EXPEDIENTE

Ampliación de oficinas y trasplante de líneas.
--


Concedido	18/2/99 - 12/3/99	Informado	.../.../...
Denegado	.../.../...	Archivado	.../.../...
Cursada tasa	17/1/99	Pagada tasa	.../.../...

Portada de la Autorización de obras concedida

Sobre el Plan Especial de reforma urbana del sector “Baixador de Sant Joan”, aprobado definitivamente el 2 de febrero de 1979.

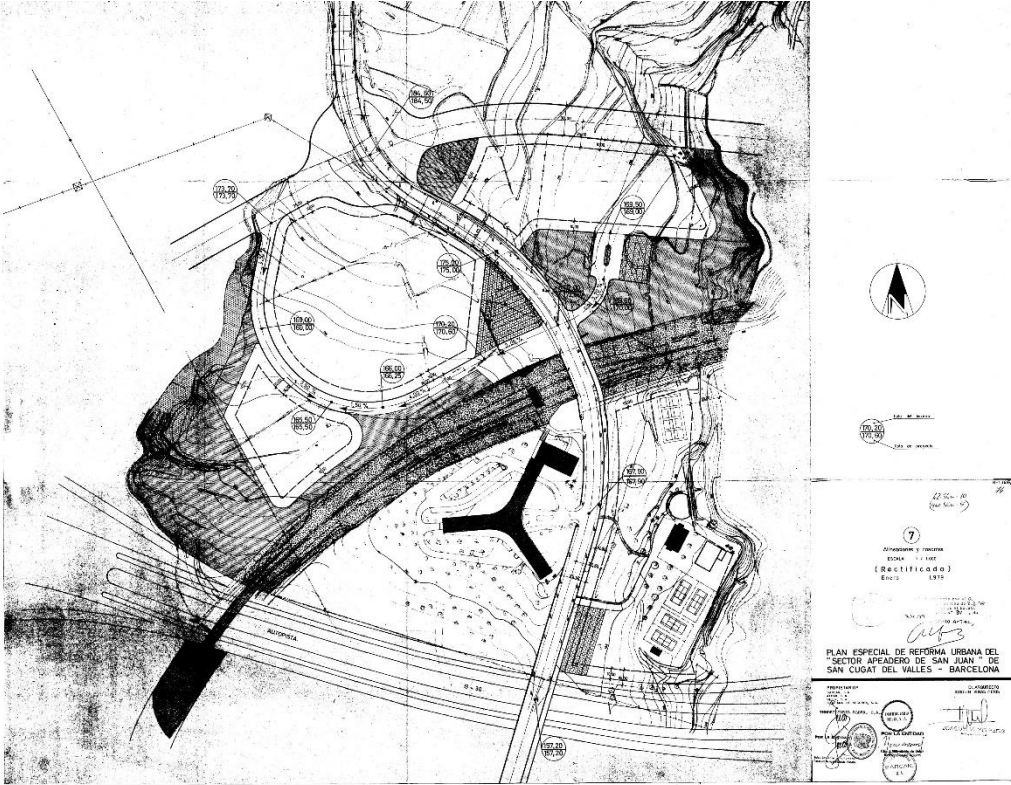

Plano 7 “Alineacions i rasants” del PERU

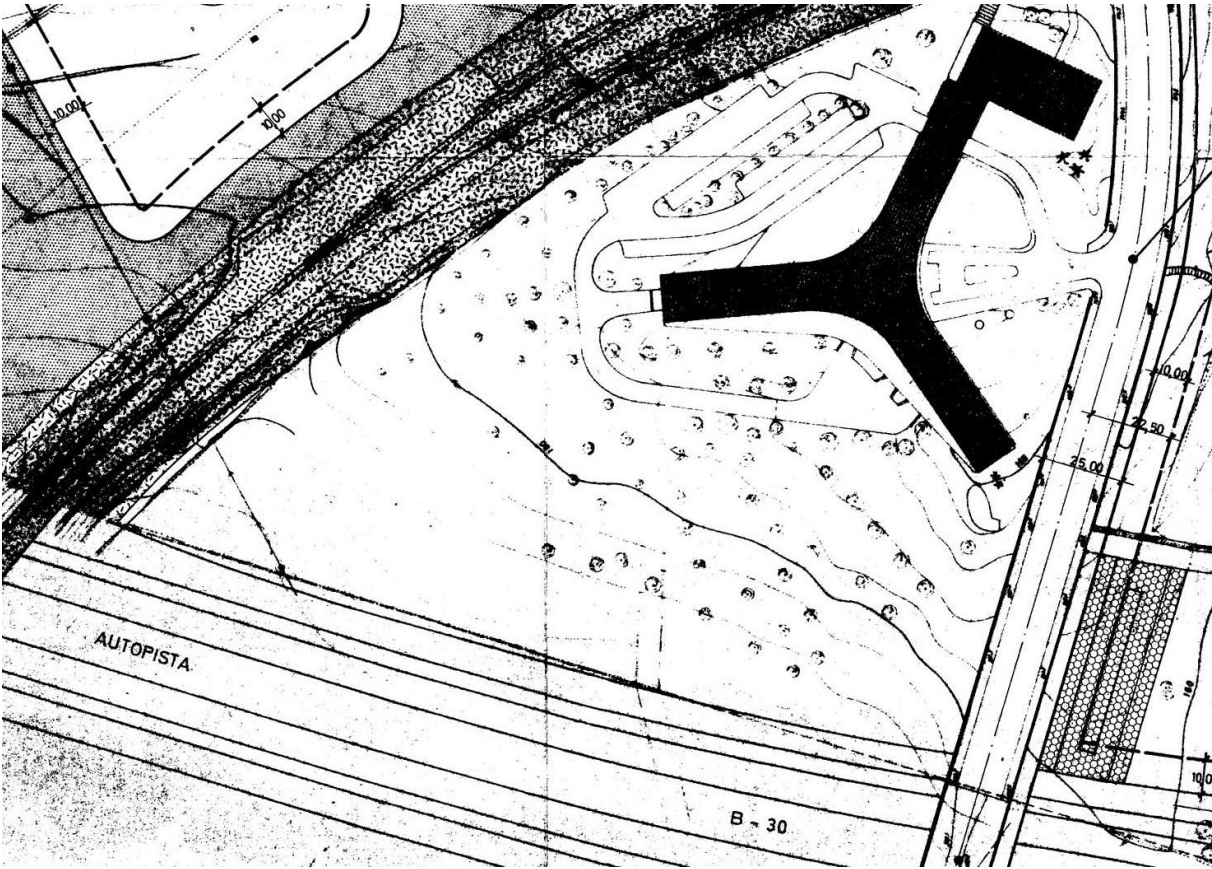

Detalle del Plano 7 “Alineacions i rasants” del PERU