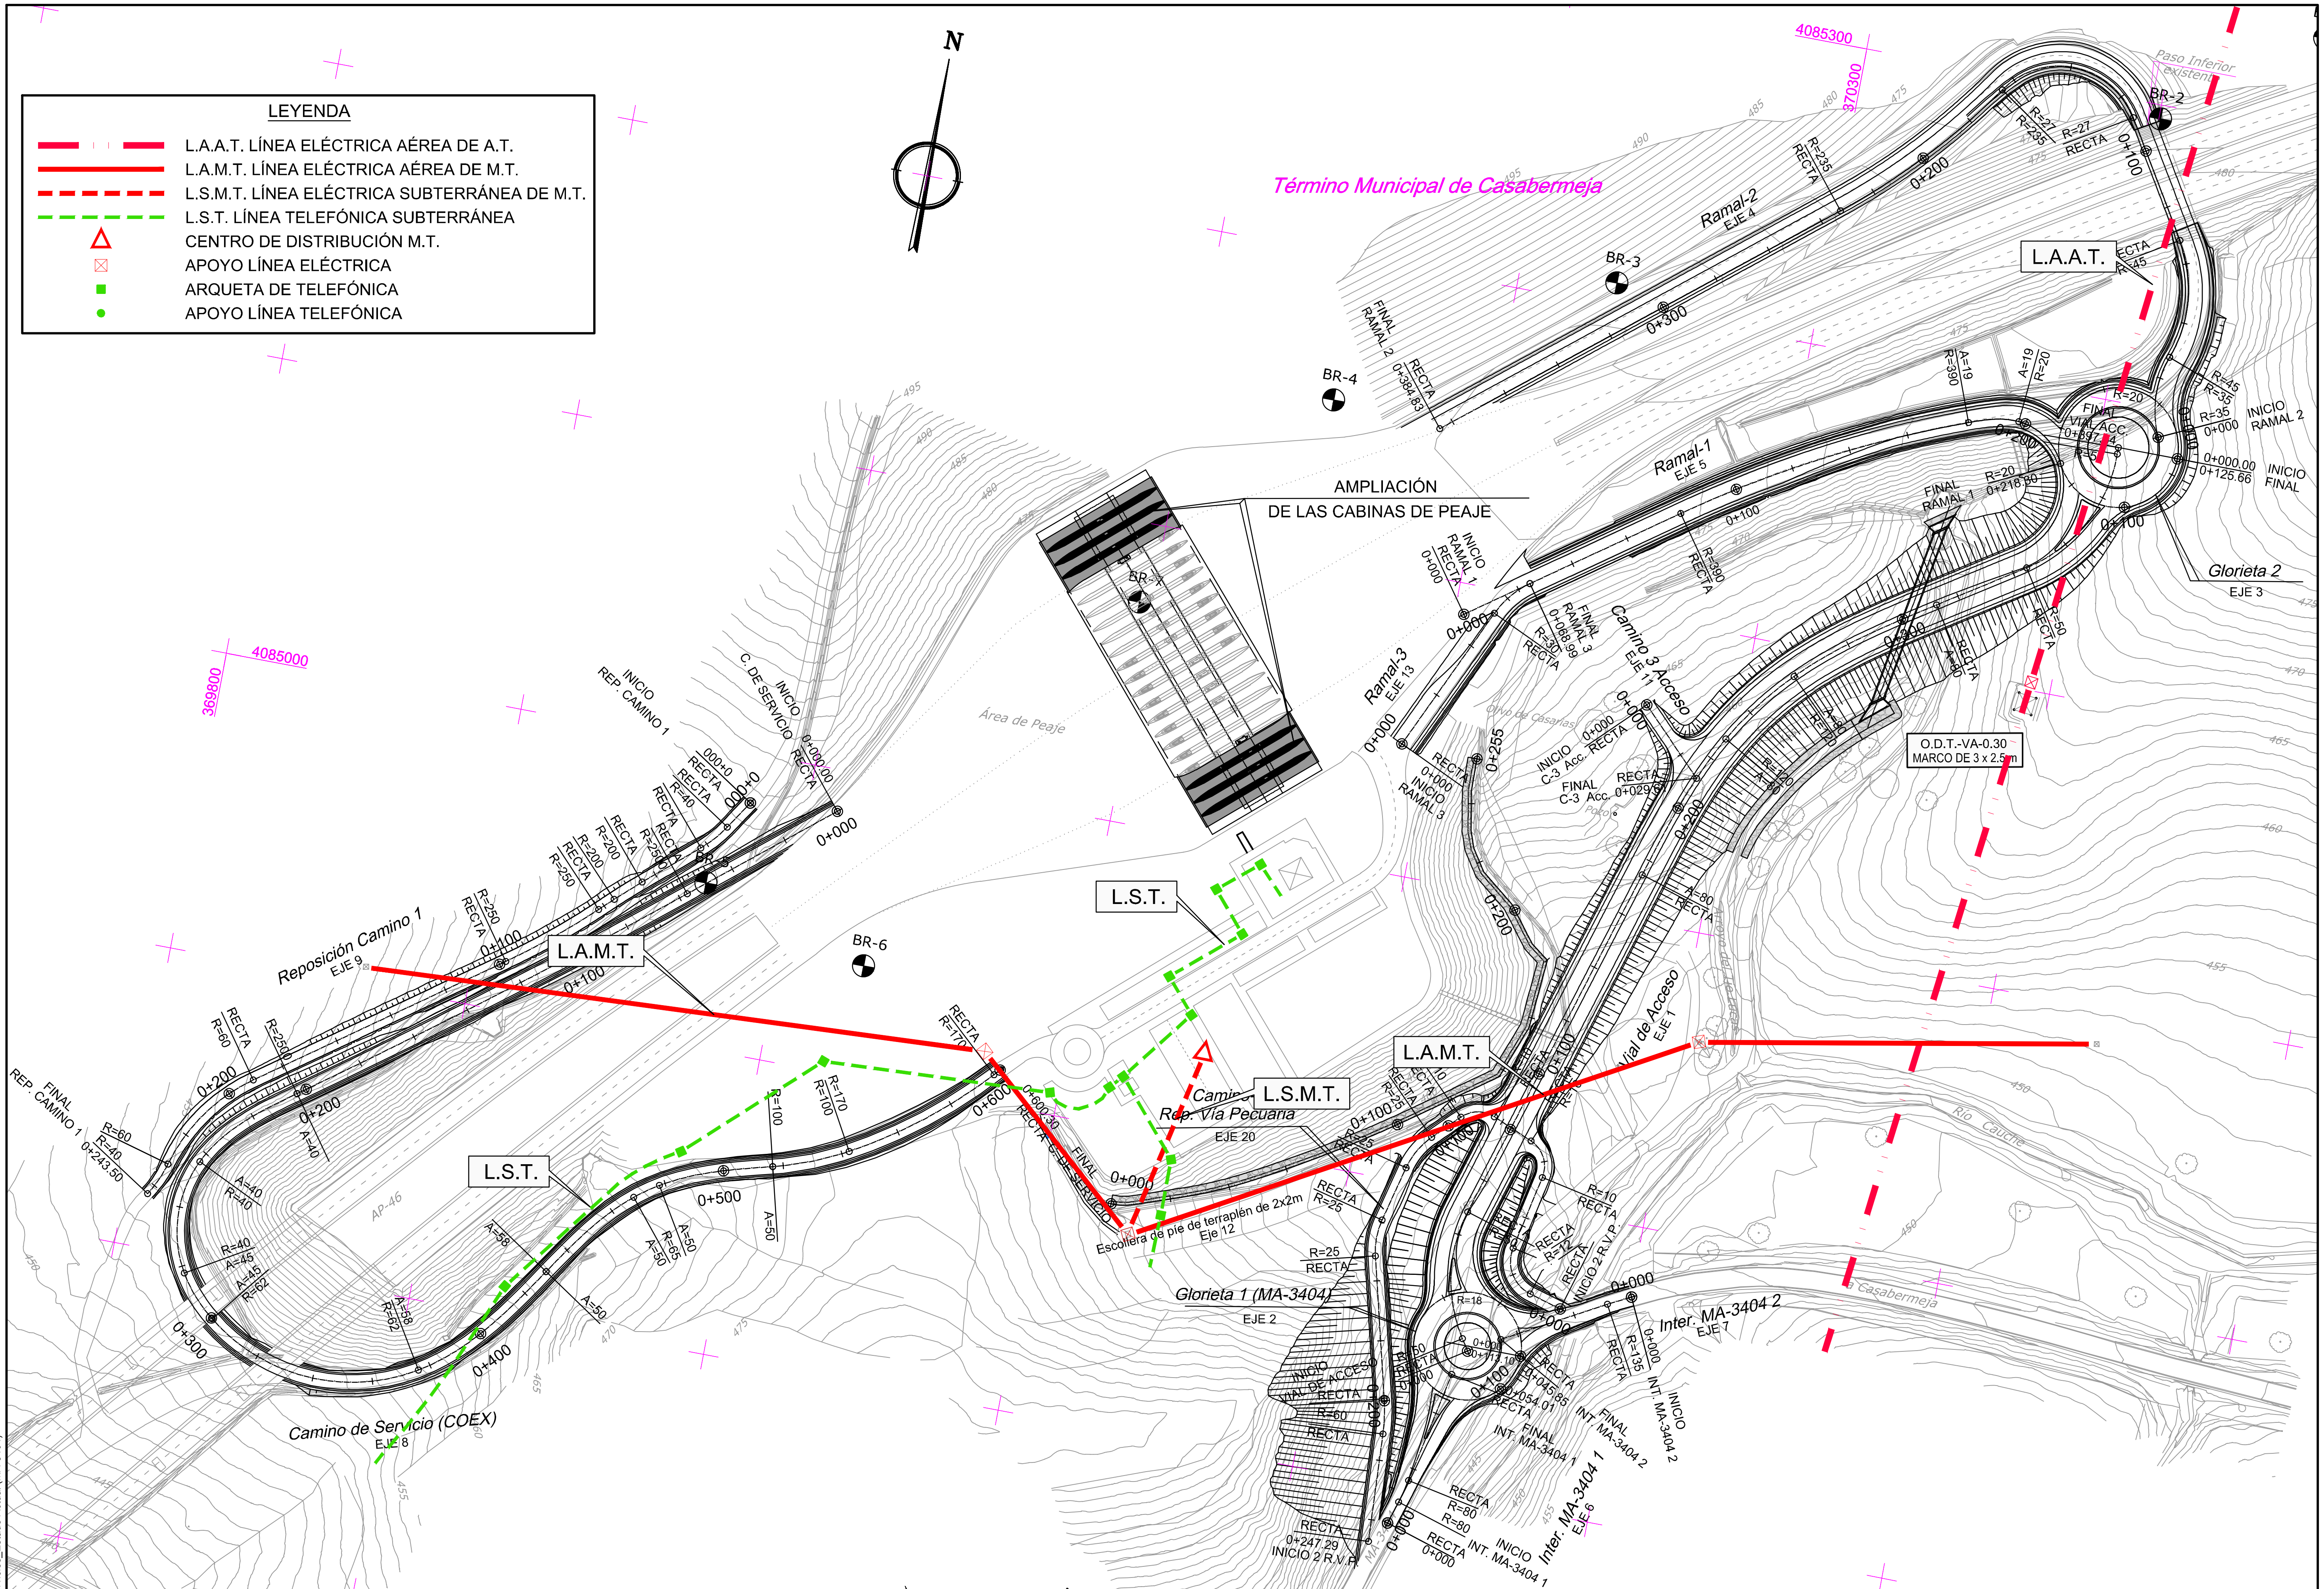

GOBIERNO DE ESPAÑA — MINISTERIO DE TRANSPORTES, MOVILIDAD Y AGENDA URBANA	SECRETARÍA DE ESTADO DE TRANSPORTES, MOVILIDAD Y AGENDA URBANA SECRETARÍA GENERAL DE INFRAESTRUCTURAS DIRECCIÓN GENERAL DE CARRETERAS DEMARCACIÓN DE CARRETERAS DEL ESTADO EN ANDALUCÍA ORIENTAL	SOCIEDAD CONCESIONARIA: Autopista del Guadalmedina	CONSULTOR: arcs ESTUDIOS Y SERVICIOS TÉCNICOS	EL INGENIERO AUTOR DEL PROYECTO: ALFONSO ALBA RIPOLL	EL INGENIERO DIRECTOR DEL PROYECTO: ANABEL ROSALES MÁRQUEZ	EXAMINADO EL INGENIERO INSPECTOR DEL PROYECTO: JOSÉ A. DOMINGO ATENCIA	ESCALAS: 1:1.000 0 10 20 30 40 m EN ORIGINAL UNE A1	TÍTULO DEL PROYECTO: PROYECTO DE TRAZADO ACTUACIONES DE MEJORA EN LOS ENLACES AP-46 CON MA-20 Y AP-46 CON MA-3404 **ENLACE DE LA AP-46 CON LA MA-3404**	CLAVE: T5-MA-4950	Nº PLANO: 2.12.1.2

DESIGNACIÓN: **REPOSICIÓN DE SERVICIOS AFECTADOS** **Estado Actual**	FECHA AGOSTO 2020	HOJA 1 DE 1

2.12.1.2-Rep. Servicios_Estado Actual (MA-3404)