LEYENDA

Revegetación de taludes de terraplén

- Extendido de tierra vegetal
- Hidrosiembra
- Plantación de:

	DENSIDAD
- *Quercus ilex*	300 uds / ha
- *Pinus halepensis*	300 uds / ha
- *Retama sphaerocarpa*	300 uds / ha
- *Rosmarinus officinalis*	300 uds / ha
- *Genista umbellata*	300 uds / ha
- *Lavandula stoechas*	300 uds / ha

Características de la hidrosiembra

COMPOSICIÓN	CANTIDAD
- *Semillas*	28 g/m²
- *Encojinamiento protector para hidrosiembra*	22 g/m²
- *Estabilizador-sintético de base acrílica*	11 g/m²
- *Abono de liberación lenta*	58 g/m²
- *Bioactivador microbiano*	22 g/m²
- *Agua*	14 l./m²

COMPOSICIÓN DE SEMILLAS	
MEZCLA HERBÁCEAS	MEZCLA AUTÓCTONAS
30% *Lolium rigidum* (84 kg/ha) 20% *Cynodon dactylon* (56 kg/ha) 20% *Melilotus officinalis* (56 kg/ha) 10% *Medicago sativa* (28 kg/ha) 10% *Dittrichia viscosa* (28 kg/ha)	5% *Genista umbellata* (14 kg/ha) 5% *Retama sphaerocarpa* (14 kg/ha)

Revegetación de Glorieta

- Relleno de tierra vegetal (0.60 m de h en la zona central)
- Plantación de:

	DENSIDAD
- *Olea europaea*	2 ud (Procedente de trasplante)
- *Rosmarinus officinalis*	1 ud / 4 m²
- *Thymus vulgaris*	1 ud / 4 m²
- *Tenarium fruticans*	1 ud / m²

Plantación lineal en vía pecuaria

- Extendido de tierra vegetal
- Plantación de:

	DENSIDAD
- *Olea europaea sylvestris*	25 uds / 200 m
- *Retama sphaerocarpa*	40 uds / 200 m
- *Rosmarinus officinalis*	40 uds / 200 m

Árbol a proteger

Árbol a trasplantar

2.9.2.6. Medidas Correctoras. Plantaciones (MA-3404)

GOBIERNO DE ESPAÑA MINISTERIO DE TRANSPORTES, MOVILIDAD Y AGENDA URBANA	SECRETARÍA DE ESTADO DE TRANSPORTES, MOVILIDAD Y AGENDA URBANA SECRETARÍA GENERAL DE INFRAESTRUCTURAS DIRECCIÓN GENERAL DE CARRETERAS DEMARCACIÓN DE CARRETERAS DEL ESTADO EN ANDALUCÍA ORIENTAL	SOCIEDAD CONCESIONARIA: Autopista del Guadalmedina	CONSULTOR: arcs ESTUDIOS Y SERVICIOS TÉCNICOS	EL INGENIERO AUTOR DEL PROYECTO: ALFONSO ALBA RIPOLL	EL INGENIERO DIRECTOR DEL PROYECTO: ANABEL ROSALES MÁRQUEZ	EXAMINADO EL INGENIERO INSPECTOR DEL PROYECTO: JOSE A. DOMINGO ATENCIA	ESCALAS: S/E EN ORIGINAL UNE A1	TÍTULO DEL PROYECTO: PROYECTO DE TRAZADO ACTUACIONES DE MEJORA EN LOS ENLACES AP-46 CON MA-20 Y AP-46 CON MA-3404 **ENLACE DE LA AP-46 CON LA MA-3404**	CLAVE: T5-MA-4950	Nº PLANO: 2.9.2.6	DESIGNACIÓN: **MEDIDAS CORRECTORAS PLANTA**	FECHA AGOSTO 2020 HOJA 1 DE 2

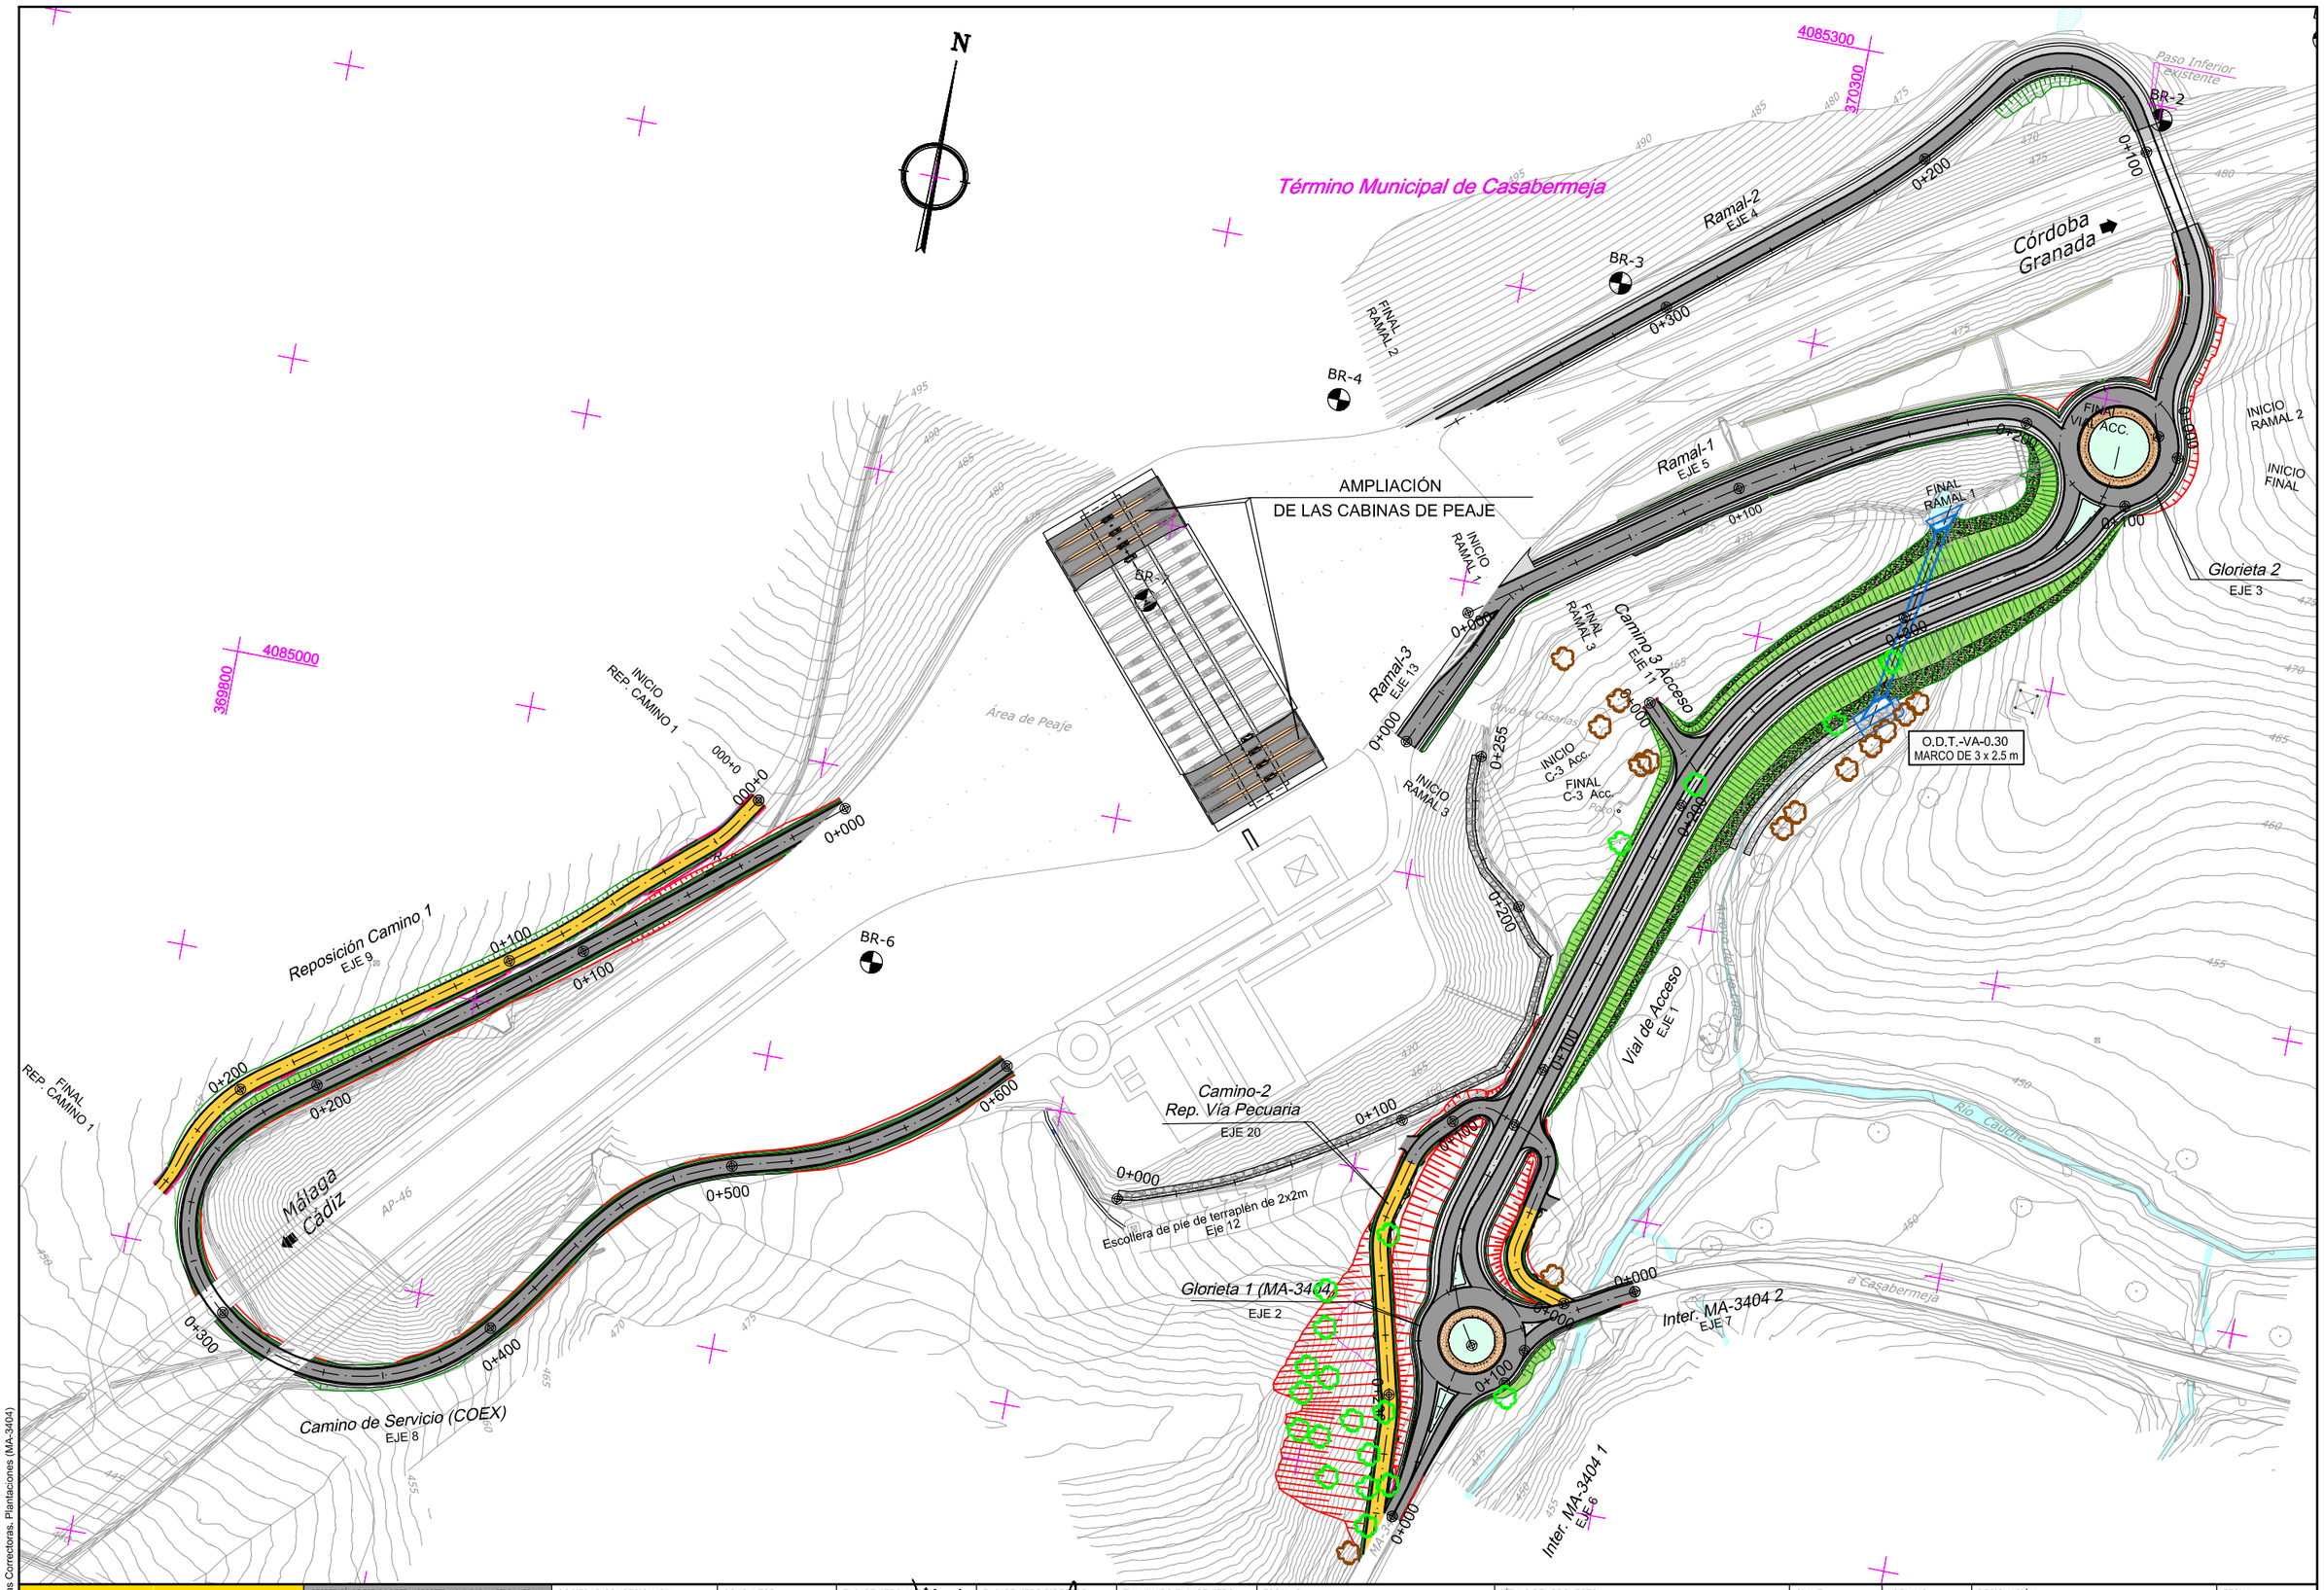

2.9.2.6. Medidas Correctoras. Plantaciones (MA-3404)

GOBIERNO DE ESPAÑA · MINISTERIO DE TRANSPORTES, MOVILIDAD Y AGENDA URBANA	SECRETARÍA DE ESTADO DE TRANSPORTES, MOVILIDAD Y AGENDA URBANA SECRETARÍA GENERAL DE INFRAESTRUCTURAS DIRECCIÓN GENERAL DE CARRETERAS DEMARCACIÓN DE CARRETERAS DEL ESTADO EN ANDALUCÍA ORIENTAL	SOCIEDAD CONCESIONARIA: Autopista del Guadalmedina	CONSULTOR: arcs ESTUDIOS Y SERVICIOS TÉCNICOS	EL INGENIERO AUTOR DEL PROYECTO: ALFONSO ALBA RIPOLL	EL INGENIERO DIRECTOR DEL PROYECTO: ANABEL ROSALES MÁRQUEZ	EXAMINADO EL INGENIERO INSPECTOR DEL PROYECTO: JOSÉ A. DOMINGO ATIENCIA	ESCALAS: 1:1.000 (0 10 20 30 40 m) EN ORÍGINAL UNE A1	TÍTULO DEL PROYECTO: PROYECTO DE TRAZADO ACTUACIONES DE MEJORA EN LOS ENLACES AP-46 CON MA-20 Y AP-46 CON MA-3404 **ENLACE DE LA AP-46 CON LA MA-3404**	CLAVE: T5-MA-4950	Nº PLANO: 2.9.2.6	DESIGNACIÓN: **MEDIDAS CORRECTORAS PLANTA**	FECHA AGOSTO 2020 HOJA 2 DE 2