LEYENDA SITUACIč N ACTUAL

- LđNEA TELEFč NICA
- LđNEA DE CORREOS
- LđNEA ELECTRICA ALTA TENSIč N
- RED DE RIEGO
- RED DE ABASTECIMIENTO
- RED DE SANEAMIENTO
- ENAGAS
- GAS NATURAL
- COMUNICACIONES - D.G.T. A6
- COMUNICACIONES - ONO

X= 282991
Y= 4651293

X= 282991
Y= 4650993

LÍNEA DE SOLAPE CON HOJA 2

LÍNEA DE SOLAPE CON HOJA 3

Término Municipal de Benavente

FICHERO: A-22_01_T1_SITUACION-ACTUAL.DWG
DIRECTORIO: P:\10112003_PC_BENAVENTE\05PLANOS\P_CONSTRUCCION_TRAMO_\ANEJO_22_REPOSICION_SERVICIOS\A-22_00_T1_TOPOGRAFICO
EDICION: B
REVISION: 14/06/2013

GOBIERNO DE ESPAÑA · MINISTERIO DE FOMENTO · SECRETARÍA DE ESTADO DE INFRAESTRUCTURAS, TRANSPORTE Y VIVIENDA · SECRETARÍA GENERAL DE INFRAESTRUCTURAS · DIRECCIÓN GENERAL DE CARRETERAS

SOCIEDAD CONCESIONARIA: AUTPLATA BENAVENTE - ZAMORA

PROYECTISTAS: acciona Ingeniería · euroestudios

LOS INGENIEROS AUTORES DEL PROYECTO:
JOSE CARLOS RUBIO MATILLA
JESUS SALVE MARTINEZ

ESCALA: 1:1000 (0 10 20 30m)
ORIGINAL A-1 | GRÁFICA


TITULO: PROYECTO DE CONSTRUCCIÓN DE LA CONCESIÓN: EJECUCIÓN, CONSERVACIÓN Y EXPLOTACIÓN DE LA AUTOVÍA DE LA PLATA (A-66) ENTRE BENAVENTE Y ZAMORA. TRAMO: A6 (CASTROGONZALO) - SANTOVENIA DEL ESLA

CLAVE: 70-ZA-0010.1

Nº. PLANO: A-22
HOJA 1 DE 31

DESIGNACIÓN DEL PLANO: REPOSICIč N DE SERVICIOS AFECTADOS DATOS TOPOGRČFICOS

FECHA: JUNIO 2013

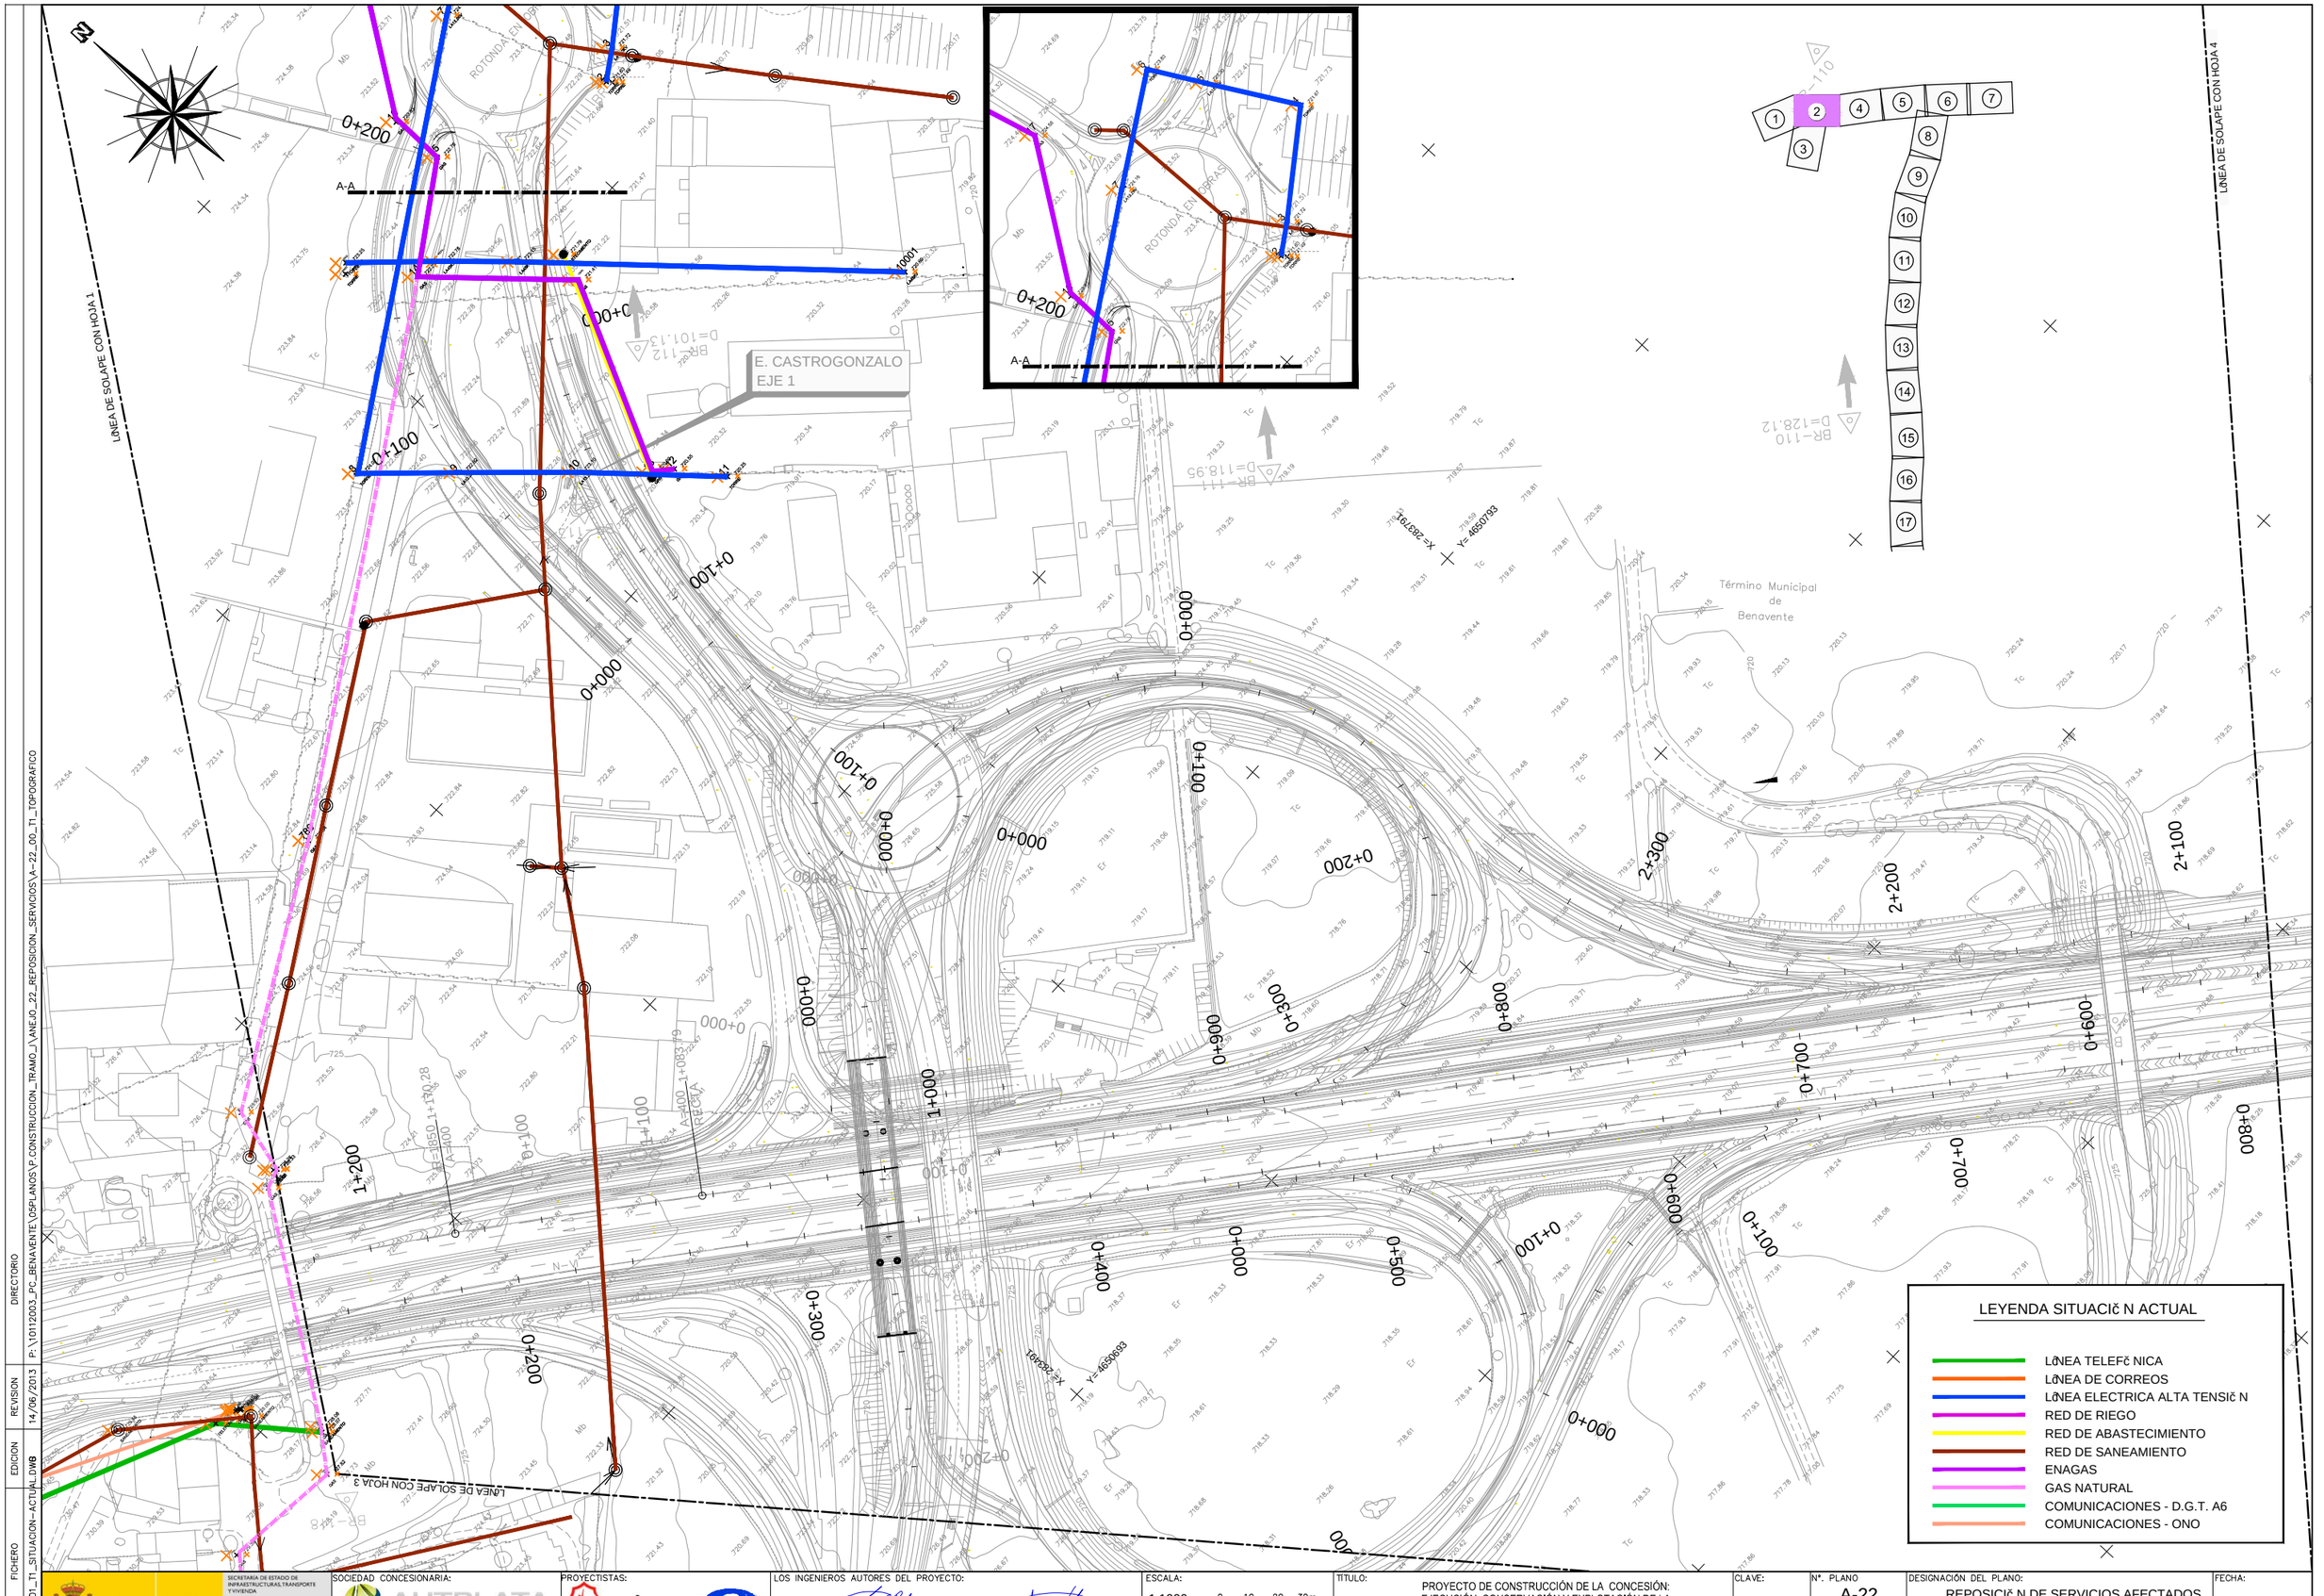

FICHERO: A-22_01_TI_SITUACION-ACTUAL.DWG | EDICION | REVISION: 14/06/2013 | DIRECTORIO: P:\10112003_PC_BENAVENTE\05PLANOS\P.CONSTRUCION_TRAMO_I\ANEJO_22_REPOSICION_SERVICIOS\A-22_00_TI_TOPOGRAFICO

GOBIERNO DE ESPAÑA · MINISTERIO DE FOMENTO · SECRETARÍA DE ESTADO DE INFRAESTRUCTURAS, TRANSPORTE Y VIVIENDA · SECRETARÍA GENERAL DE INFRAESTRUCTURAS · DIRECCIÓN GENERAL DE CARRETERAS

SOCIEDAD CONCESIONARIA: AUTPLATA BENAVENTE - ZAMORA

PROYECTISTAS: acciona Ingeniería · euroestudios

LOS INGENIEROS AUTORES DEL PROYECTO: JOSE CARLOS RUBIO MATILLA · JESUS SALVE MARTINEZ

ESCALA: 1:1000 (0 10 20 30m) ORIGINAL A-1 | GRÁFICA


TITULO: PROYECTO DE CONSTRUCCIÓN DE LA CONCESIÓN: EJECUCIÓN, CONSERVACIÓN Y EXPLOTACIÓN DE LA AUTOVÍA DE LA PLATA (A-66) ENTRE BENAVENTE Y ZAMORA. TRAMO: A6 (CASTROGONZALO) - SANTOVENIA DEL ESLA

CLAVE: 70-ZA-0010.1

Nº. PLANO: A-22 | HOJA 2 DE 31

DESIGNACIÓN DEL PLANO: REPOSICIÓN DE SERVICIOS AFECTADOS DATOS TOPOGRÁFICOS

FECHA: JUNIO 2013

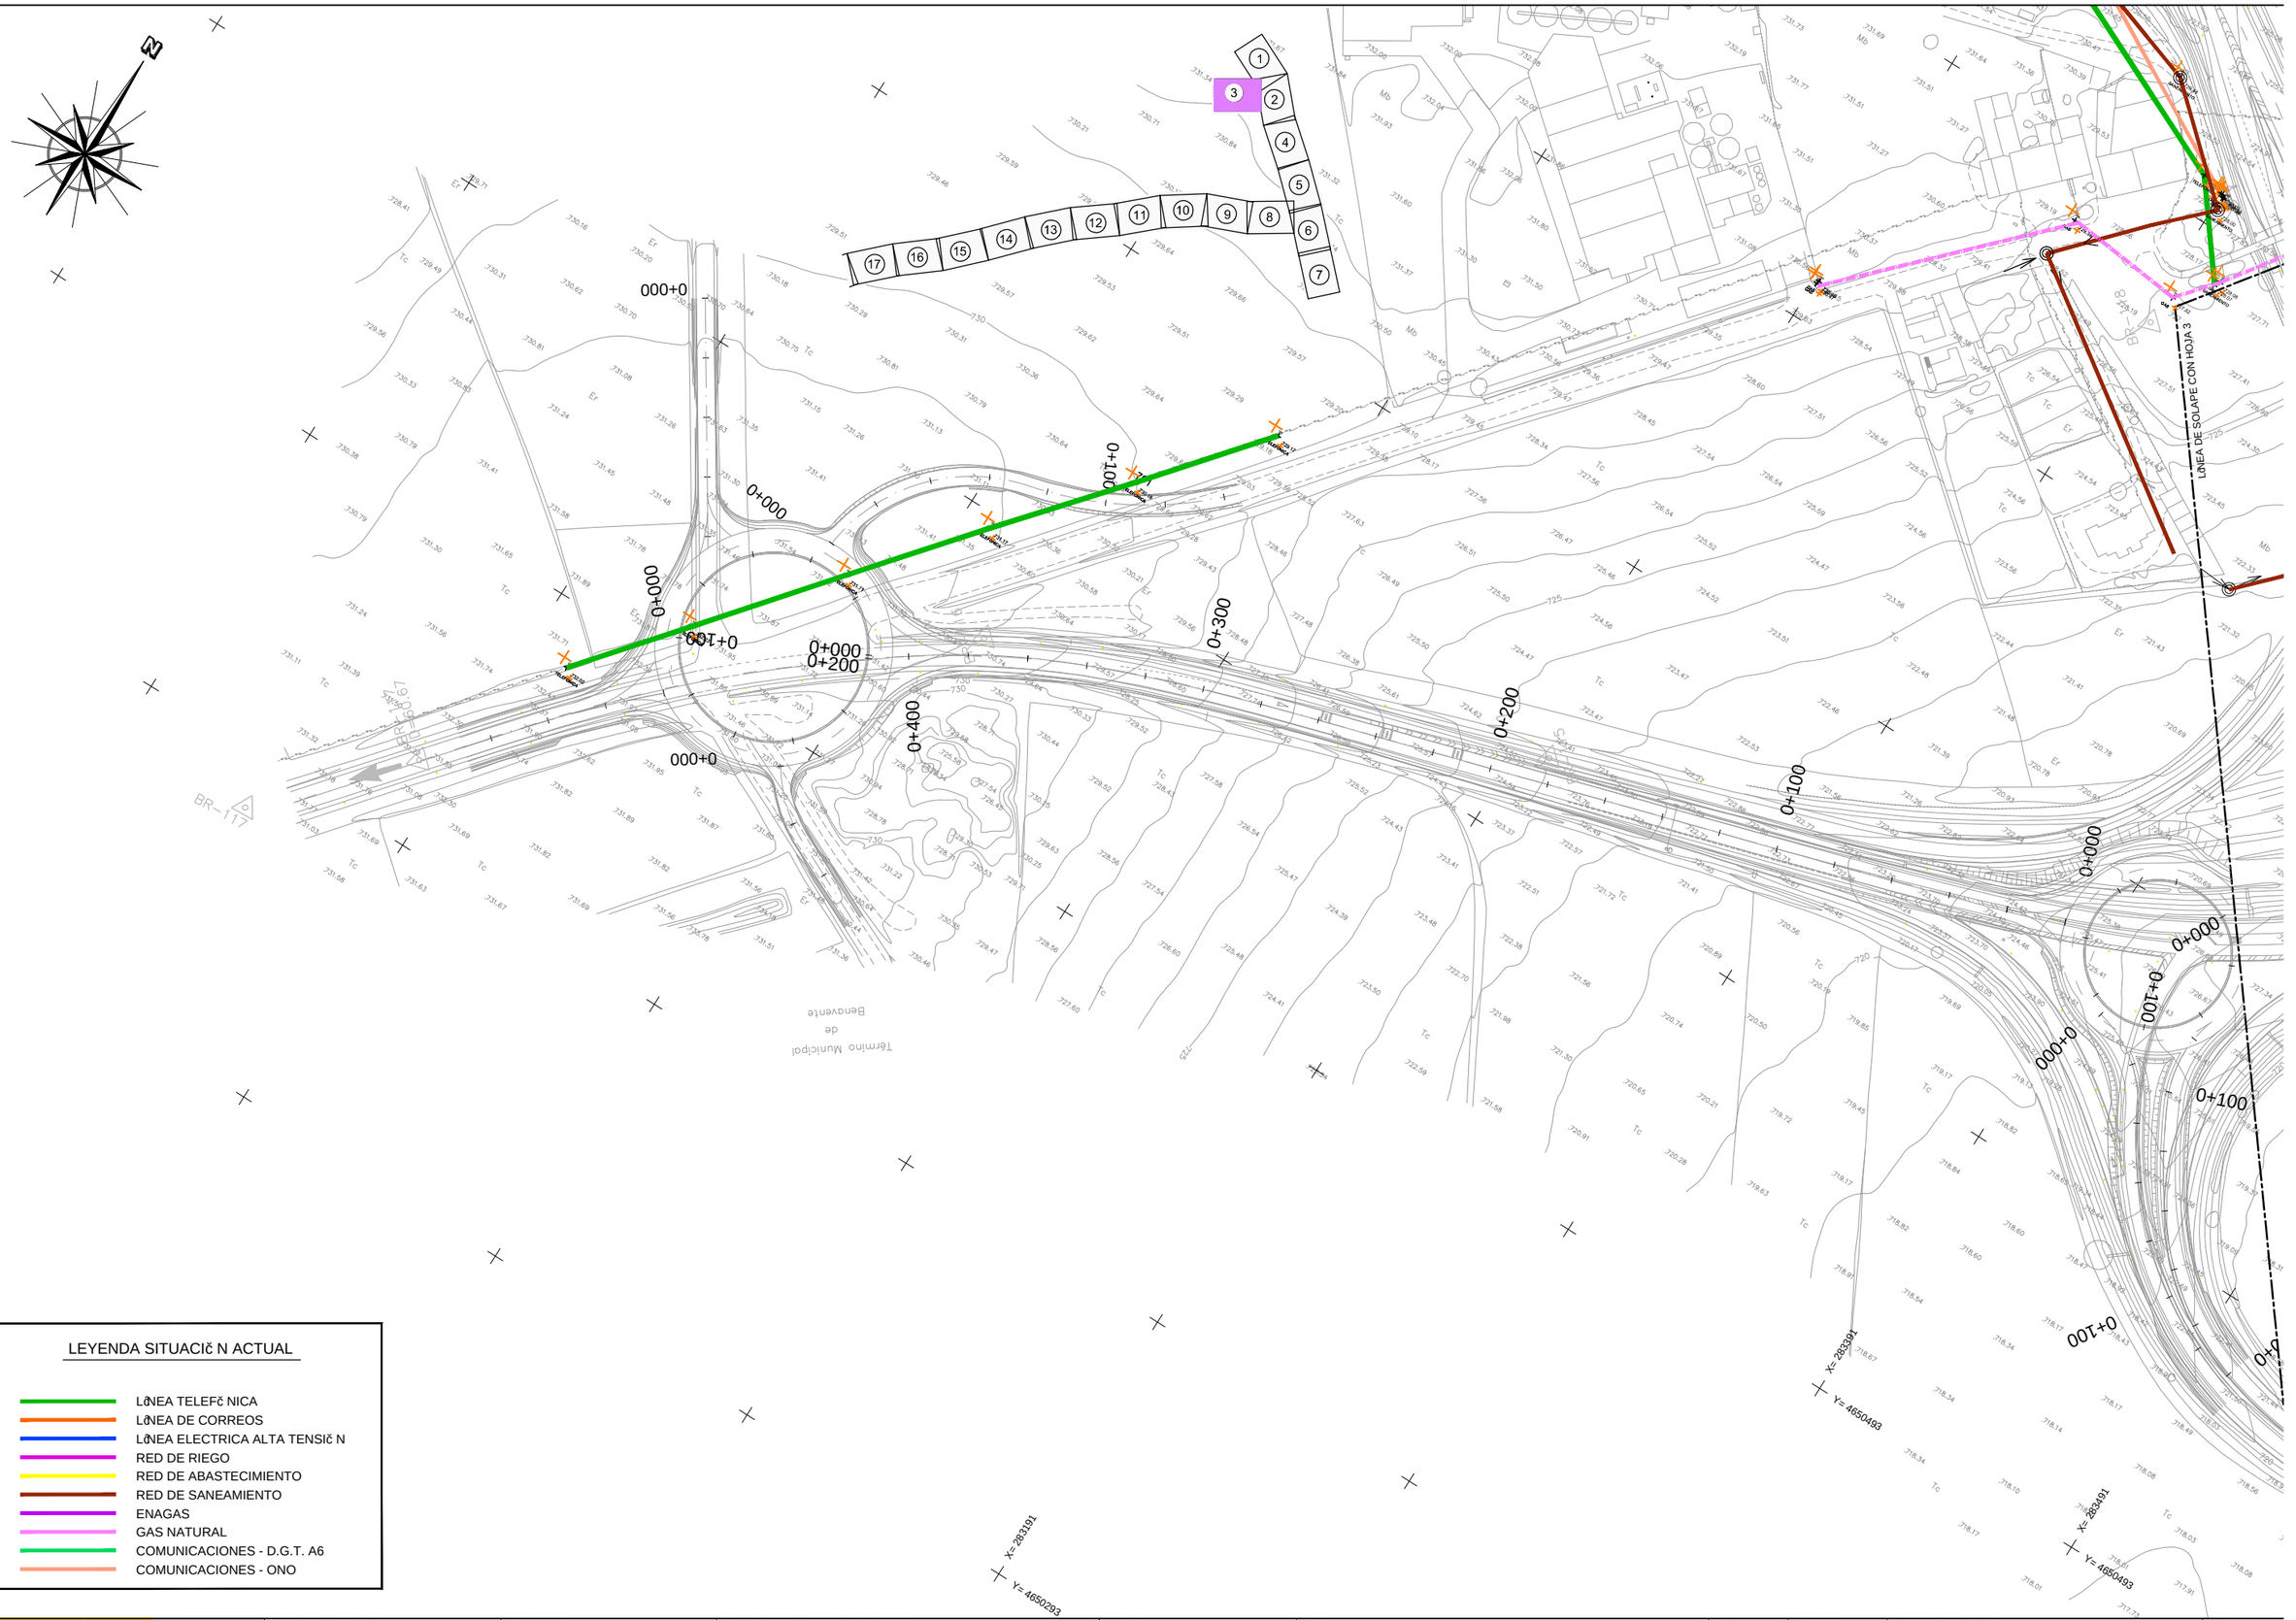

LEYENDA SITUACIÓN ACTUAL

- LÍNEA TELEFÓNICA
- LÍNEA DE CORREOS
- LÍNEA ELECTRICA ALTA TENSIÓN
- RED DE RIEGO
- RED DE ABASTECIMIENTO
- RED DE SANEAMIENTO
- ENAGAS
- GAS NATURAL
- COMUNICACIONES - D.G.T. A6
- COMUNICACIONES - ONO

FICHERO: A-22_01_T1_SITUACION-ACTUAL.DWG
EDICION
REVISION: 14/06/2013
DIRECTORIO: P:\10112003_PC_BENAVENTE\DISPLANOS\P_CONSTRUCCION_TRAMO_I\ANEJO_22_REPOSICION_SERVICIOS\A-22_00_T1_TOPOGRAFICO

GOBIERNO DE ESPAÑA — MINISTERIO DE FOMENTO — SECRETARÍA DE ESTADO DE INFRAESTRUCTURAS, TRANSPORTE Y VIVIENDA — SECRETARÍA GENERAL DE INFRAESTRUCTURAS — DIRECCIÓN GENERAL DE CARRETERAS

SOCIEDAD CONCESIONARIA: AUTPLATA BENAVENTE - ZAMORA

PROYECTISTAS: acciona Ingeniería — euroestudios

LOS INGENIEROS AUTORES DEL PROYECTO:
JOSE CARLOS RUBIO MATILLA
JESUS SALVE MARTINEZ

ESCALA: 1:1000 (0 10 20 30m)
ORIGINAL A-1 | GRÁFICA

TITULO: PROYECTO DE CONSTRUCCIÓN DE LA CONCESIÓN: EJECUCIÓN, CONSERVACIÓN Y EXPLOTACIÓN DE LA AUTOVÍA DE LA PLATA (A-66) ENTRE BENAVENTE Y ZAMORA. TRAMO: A6 (CASTROGONZALO) - SANTOVENIA DEL ESLA

CLAVE: 70-ZA-0010.1

Nº. PLANO: A-22
HOJA 3 DE 31

DESIGNACIÓN DEL PLANO: REPOSICIÓN DE SERVICIOS AFECTADOS DATOS TOPOGRÁFICOS

FECHA: JUNIO 2013

LÍNEA DE SOLAPE CON HOJA 2

N

BR-109
D=133,59

X= 284291
Y= 4650393

1 2 3 4 5 6 7 8 9 10 11 12 13 14 15 16 17

Término Municipal de Benavente

A=6 km 257

2+000 1+900 1+800 1+700 1+600 1+500 1+400 1+300 1+200 1+100 1+000 0+900 0+800 0+700 0+600 0+500 0+400 0+300 0+200 0+100 0+000

N-VI

X= 284091
Y= 4650093

Término Municipal de Benavente

LÍNEA DE SOLAPE CON HOJAS

LEYENDA SITUACIÓN ACTUAL

- LÍNEA TELEFÓNICA
- LÍNEA DE CORREOS
- LÍNEA ELECTRICA ALTA TENSIÓN
- RED DE RIEGO
- RED DE ABASTECIMIENTO
- RED DE SANEAMIENTO
- ENAGAS
- GAS NATURAL
- COMUNICACIONES - D.G.T. A6
- COMUNICACIONES - ONO

FICHERO: A-22_01_T1_SITUACION-ACTUAL.DWG | EDICION: DIRECTORIO | REVISION: 14/06/2013 | P:\10\12003_PC_BENAVENTE\05PLANOS\P.CONSTRUCCION_TRAMO_I\ANEJO_22_REPOSICION_SERVICIOS\A-22_00_T1_TOPOGRAFICO

GOBIERNO DE ESPAÑA · MINISTERIO DE FOMENTO · SECRETARÍA DE ESTADO DE INFRAESTRUCTURAS, TRANSPORTE Y VIVIENDA · SECRETARÍA GENERAL DE INFRAESTRUCTURAS · DIRECCIÓN GENERAL DE CARRETERAS

SOCIEDAD CONCESIONARIA: AUTPLATA BENAVENTE - ZAMORA

PROYECTISTAS: acciona Ingeniería · eurostudios

LOS INGENIEROS AUTORES DEL PROYECTO: JOSE CARLOS RUBIO MATILLA · JESUS SALVE MARTINEZ

ESCALA: 1:1000 (0 10 20 30m) ORIGINAL A-1 | GRÁFICA

TÍTULO: PROYECTO DE CONSTRUCCIÓN DE LA CONCESIÓN: EJECUCIÓN, CONSERVACIÓN Y EXPLOTACIÓN DE LA AUTOVÍA DE LA PLATA (A-66) ENTRE BENAVENTE Y ZAMORA. TRAMO: A6 (CASTROGONZALO) - SANTOVENIA DEL ESLA

CLAVE: 70-ZA-0010.1

Nº. PLANO: A-22 · HOJA 4 DE 31

DESIGNACIÓN DEL PLANO: REPOSICIÓN DE SERVICIOS AFECTADOS DATOS TOPOGRÁFICOS

FECHA: JUNIO 2013

LÍNEA DE SOLAPE CON HOJA 4

LÍNEA DE SOLAPE CON HOJA 6

Término Municipal de Benavente

Término Municipal de

N-VI

A-6 km 256

X= 2849691 Y= 4650093

X= 2849891 Y= 4649893

X= 2849591 Y= 4649693

LEYENDA SITUACIÓN ACTUAL

- LÍNEA TELEFÓNICA
- LÍNEA DE CORREOS
- LÍNEA ELECTRICA ALTA TENSIÓN
- RED DE RIEGO
- RED DE ABASTECIMIENTO
- RED DE SANEAMIENTO
- ENAGAS
- GAS NATURAL
- COMUNICACIONES - D.G.T. A6
- COMUNICACIONES - ONO

DIRECTORIO P:\10112003_PC_BENAVENTE\05PLANOS\P_CONSTRUCCION_TRAMO_I\ANEJO_22_REPOSICION_SERVICIOS\A-22_00_TI_TOPOGRAFICO

FICHERO A-22_01_TI_SITUACION-ACTUAL.DWG

EDICION	REVISION
V0	14/06/2013

GOBIERNO DE ESPAÑA · MINISTERIO DE FOMENTO · SECRETARIA DE ESTADO DE INFRAESTRUCTURAS, TRANSPORTE Y VIVIENDA · SECRETARÍA GENERAL DE INFRAESTRUCTURAS · DIRECCIÓN GENERAL DE CARRETERAS

SOCIEDAD CONCESIONARIA: AUTPLATA BENAVENTE - ZAMORA

PROYECTISTAS: acciona Ingeniería · euroestudios

LOS INGENIEROS AUTORES DEL PROYECTO: JOSE CARLOS RUBIO MATILLA · JESUS SALVE MARTINEZ

ESCALA: 1:1000 (0 10 20 30m) ORIGINAL A-1 | GRÁFICA

TITULO: PROYECTO DE CONSTRUCCIÓN DE LA CONCESIÓN: EJECUCIÓN, CONSERVACIÓN Y EXPLOTACIÓN DE LA AUTOVÍA DE LA PLATA (A-66) ENTRE BENAVENTE Y ZAMORA. TRAMO: A6 (CASTROGONZALO) - SANTOVENIA DEL ESLA

CLAVE: 70-ZA-0010.1

Nº. PLANO: A-22

HOJA 5 DE 31

DESIGNACIÓN DEL PLANO: REPOSICIÓN DE SERVICIOS AFECTADOS DATOS TOPOGRÁFICOS

FECHA: JUNIO 2013

LEYENDA SITUACIČN ACTUAL

- LđNEA TELEFČNICA
- LđNEA DE CORREOS
- LđNEA ELECTRICA ALTA TENSIČN
- RED DE RIEGO
- RED DE ABASTECIMIENTO
- RED DE SANEAMIENTO
- ENAGAS
- GAS NATURAL
- COMUNICACIONES - D.G.T. A6
- COMUNICACIONES - ONO

N

Término Municipal de Benavente

LÍNEA DE SOLAPE CON HOJA 5

LÍNEA DE SOLAPE CON HOJA 6

LÍNEA DE SOLAPE CON HOJA 7

A-6 km 255

A-A

B-B

DIRECTORIO P:\10112003_PC_BENAVENTE\05PLANOS\P.CONSTRUCCION_TRAMO_I\ANEJO_22_REPOSICION_SERVICIOS\A-22_00_TI_TOPOGRAFICO

REVISION 14/06/2013

EDICION

FICHERO A-22_01_TI_SITUACION-ACTUAL.DWG

GOBIERNO DE ESPAÑA · MINISTERIO DE FOMENTO · SECRETARÍA DE ESTADO DE INFRAESTRUCTURAS, TRANSPORTE Y VIVIENDA · SECRETARÍA GENERAL DE INFRAESTRUCTURAS · DIRECCIÓN GENERAL DE CARRETERAS	SOCIEDAD CONCESIONARIA: AUTPLATA BENAVENTE - ZAMORA	PROYECTISTAS: acciona Ingeniería · euroestudios	LOS INGENIEROS AUTORES DEL PROYECTO: JOSE CARLOS RUBIO MATILLA · JESUS SALVE MARTINEZ	ESCALA: 1:1000 (0 10 20 30m) ORIGINAL A-1 GRÁFICA	TITULO: PROYECTO DE CONSTRUCCIÓN DE LA CONCESIÓN: EJECUCIÓN, CONSERVACIÓN Y EXPLOTACIÓN DE LA AUTOVÍA DE LA PLATA (A-66) ENTRE BENAVENTE Y ZAMORA. TRAMO: A6 (CASTROGONZALO) - SANTOVENIA DEL ESLA	CLAVE: 70-ZA-0010.1	Nº. PLANO A-22 · HOJA 6 DE 31	DESIGNACIÓN DEL PLANO: REPOSICIČN DE SERVICIOS AFECTADOS DATOS TOPOGRČFICOS	FECHA: JUNIO 2013

LÍNEA DE SOLAPE CON HOJA 6

Término Municipal de Benavente

0+000 0+100 0+200 0+300 0+400 0+500 0+600 0+700 0+800 0+900 1+000

N-VI

A-6 km 254

LEYENDA SITUACIÓN ACTUAL

- LÍNEA TELEFÓNICA
- LÍNEA DE CORREOS
- LÍNEA ELECTRICA ALTA TENSIÓN
- RED DE RIEGO
- RED DE ABASTECIMIENTO
- RED DE SANEAMIENTO
- ENAGAS
- GAS NATURAL
- COMUNICACIONES - D.G.T. A6
- COMUNICACIONES - ONO

FICHERO: A-22_01_T1_SITUACION-ACTUAL.DWG
EDICION:
REVISION: 14/06/2013
DIRECTORIO: P:\10112003_PC_BENAVENTE\06PLANOS\P_CONSTRUCCION_TRAMO_J\ANEJO_22_REPOSICION_SERVICIOS\A-22_01_T1_SITUACION-ACTUAL.DWG

GOBIERNO DE ESPAÑA · MINISTERIO DE FOMENTO · SECRETARÍA DE ESTADO DE INFRAESTRUCTURAS, TRANSPORTE Y VIVIENDA · SECRETARÍA GENERAL DE INFRAESTRUCTURAS · DIRECCIÓN GENERAL DE CARRETERAS

SOCIEDAD CONCESIONARIA: AUTPLATA BENAVENTE - ZAMORA

PROYECTISTAS: acciona Ingeniería · euroestudios

LOS INGENIEROS AUTORES DEL PROYECTO: JOSE CARLOS RUBIO MATILLA · JESUS SALVE MARTINEZ

ESCALA: 1:1000 (0 10 20 30m) ORIGINAL A-1 | GRÁFICA


TÍTULO: PROYECTO DE CONSTRUCCIÓN DE LA CONCESIÓN: EJECUCIÓN, CONSERVACIÓN Y EXPLOTACIÓN DE LA AUTOVÍA DE LA PLATA (A-66) ENTRE BENAVENTE Y ZAMORA. TRAMO: A6 (CASTROGONZALO) - SANTOVENIA DEL ESLA

CLAVE: 70-ZA-0010.1

Nº. PLANO: A-22 | HOJA 7 DE 31

DESIGNACIÓN DEL PLANO: REPOSICIÓN DE SERVICIOS AFECTADOS DATOS TOPOGRÁFICOS

FECHA: JUNIO 2013

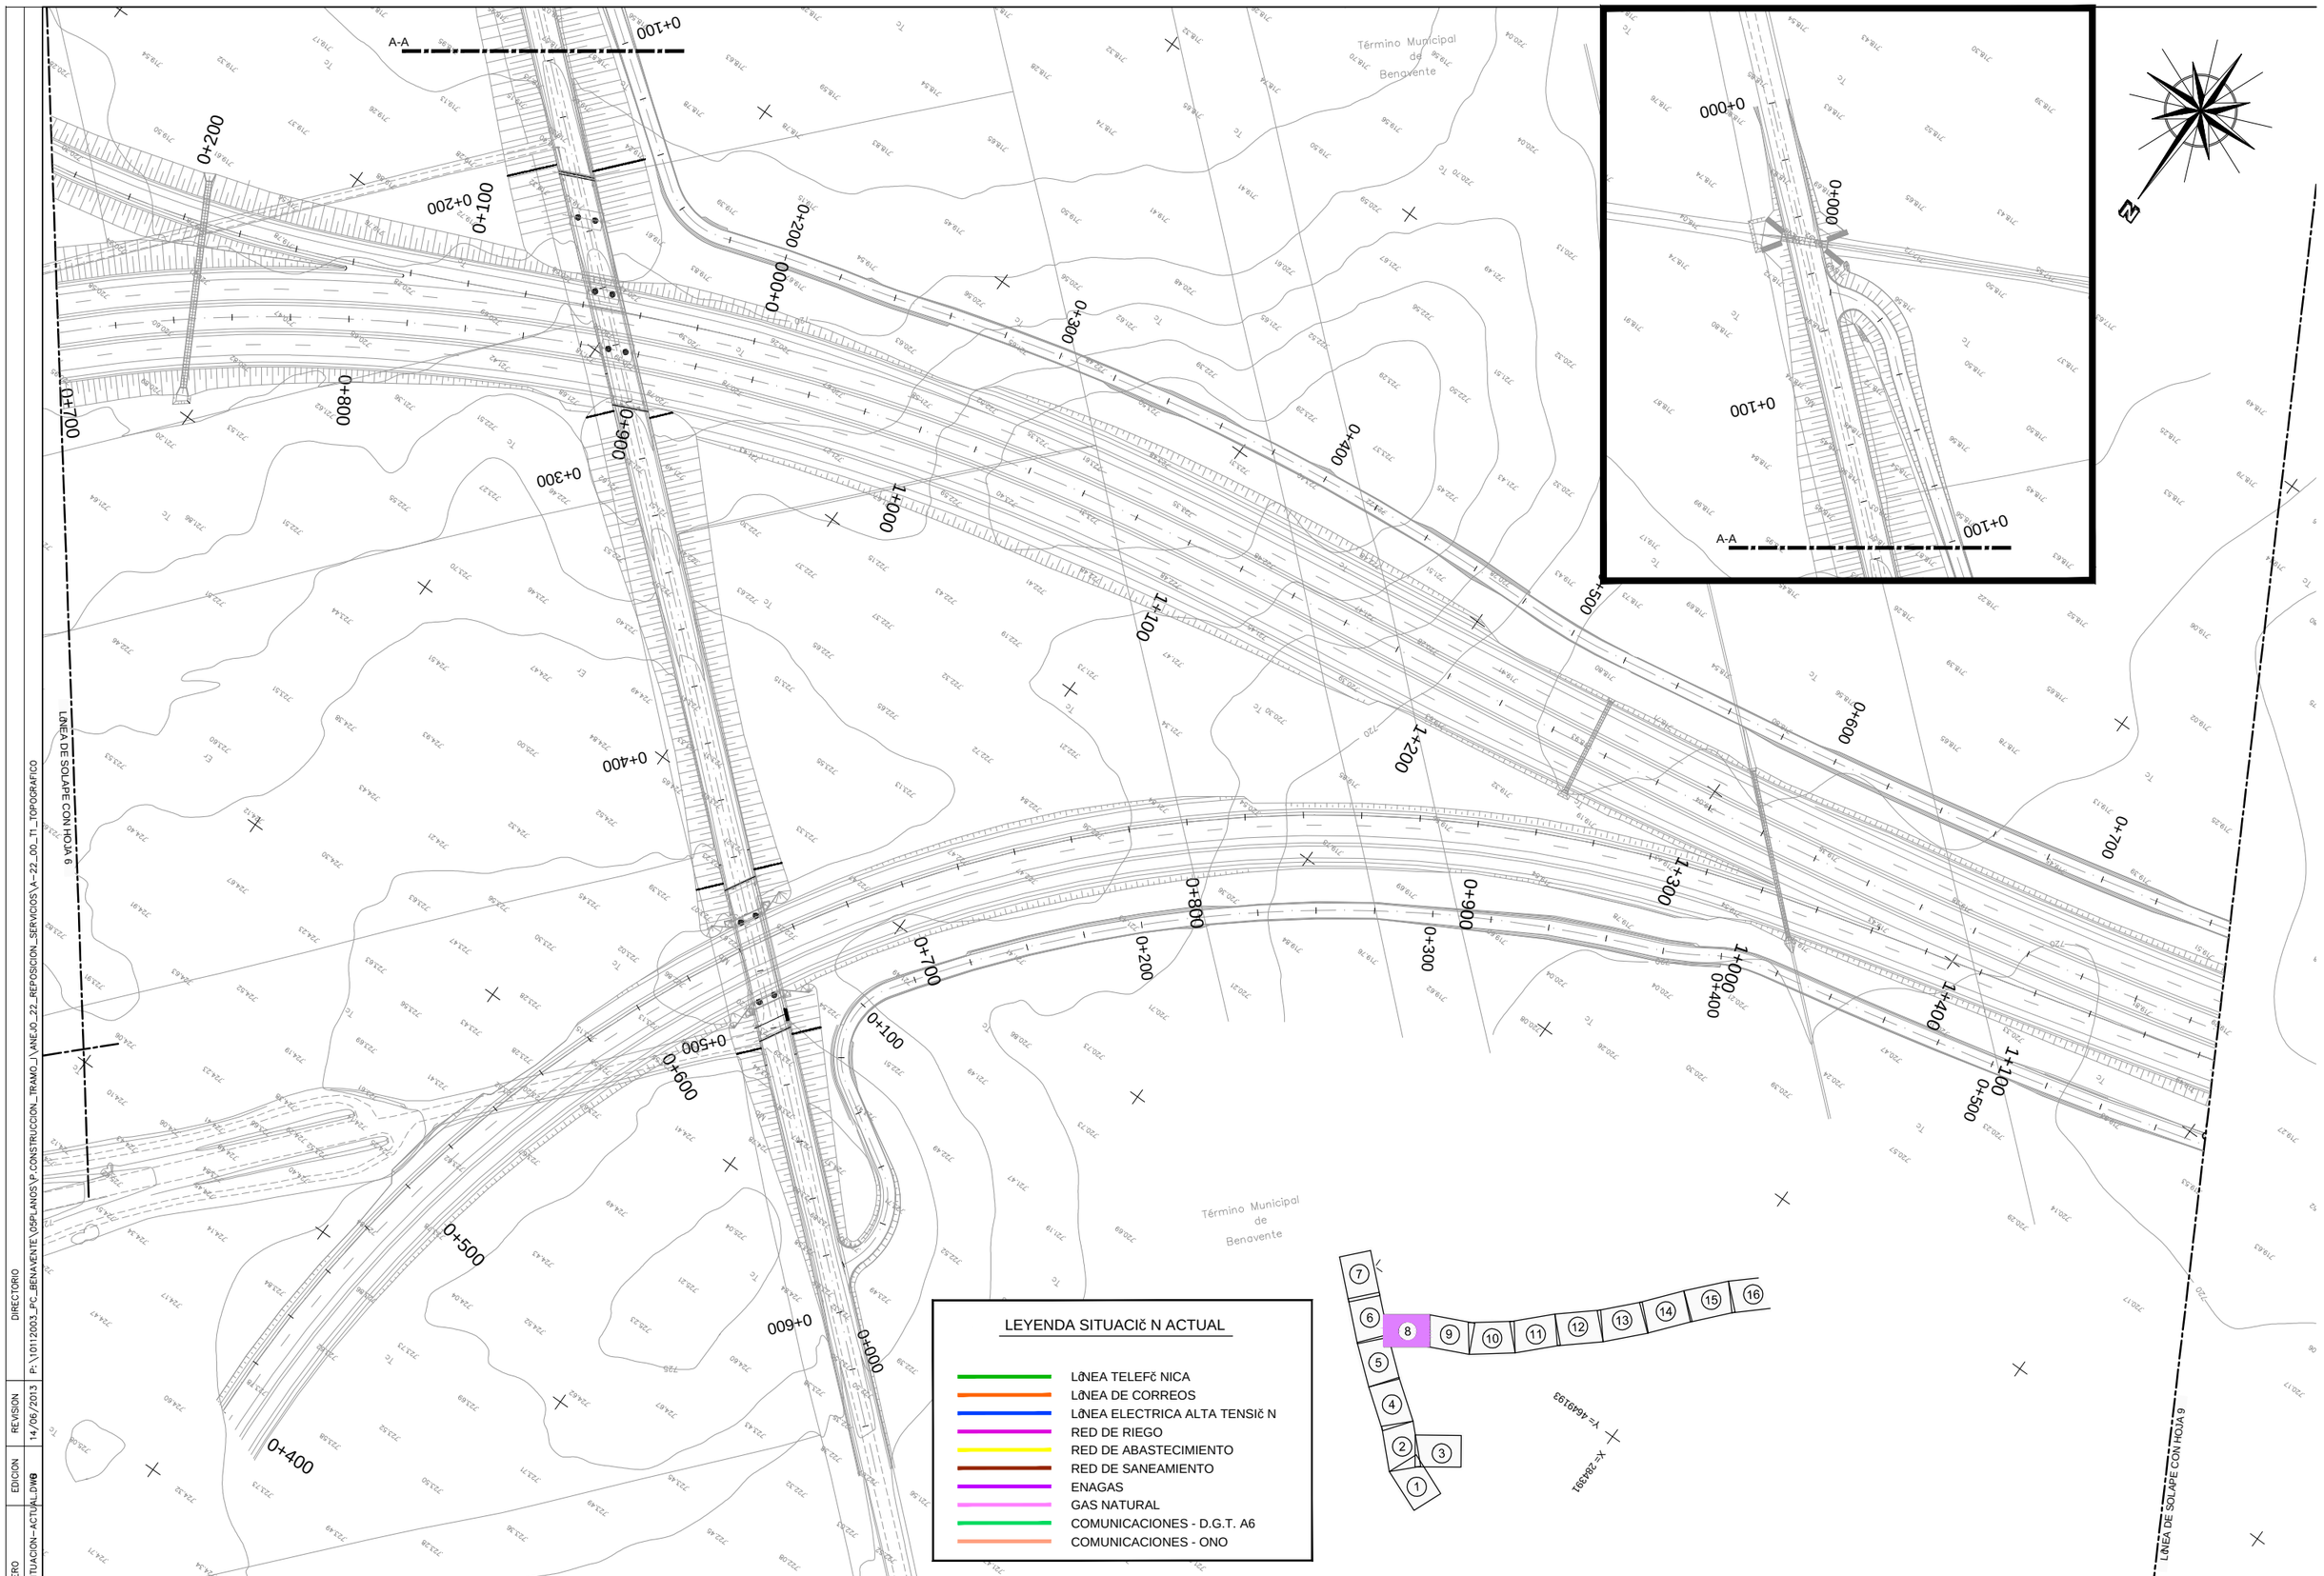

FICHERO: A-22_01_TI_SITUACION-ACTUAL.DWG | EDICION | REVISION: 14/06/2013 | DIRECTORIO: P:\10112003_PC_BENAVENTE\05PLANOS\P.CONSTRUCCION_TRAMO_I\ANEJO_22_REPOSICION_SERVICIOS\A-22_00_TI_TOPOGRAFICO

GOBIERNO DE ESPAÑA — MINISTERIO DE FOMENTO — SECRETARÍA DE ESTADO DE INFRAESTRUCTURAS, TRANSPORTE Y VIVIENDA — SECRETARÍA GENERAL DE INFRAESTRUCTURAS — DIRECCIÓN GENERAL DE CARRETERAS

SOCIEDAD CONCESIONARIA: AUTPLATA BENAVENTE - ZAMORA

PROYECTISTAS: acciona Ingeniería — euroestudios

LOS INGENIEROS AUTORES DEL PROYECTO: JOSE CARLOS RUBIO MATILLA — JESUS SALVE MARTINEZ

ESCALA: 1:1000 (0 10 20 30m) — ORIGINAL A-1 | GRÁFICA


TITULO: PROYECTO DE CONSTRUCCIÓN DE LA CONCESIÓN: EJECUCIÓN, CONSERVACIÓN Y EXPLOTACIÓN DE LA AUTOVÍA DE LA PLATA (A-66) ENTRE BENAVENTE Y ZAMORA. TRAMO: A6 (CASTROGONZALO) - SANTOVENIA DEL ESLA

CLAVE: 70-ZA-0010.1

Nº. PLANO: A-22 — HOJA 8 DE 31

DESIGNACIÓN DEL PLANO: REPOSICIč N DE SERVICIOS AFECTADOS DATOS TOPOGRćFICOS

FECHA: JUNIO 2013

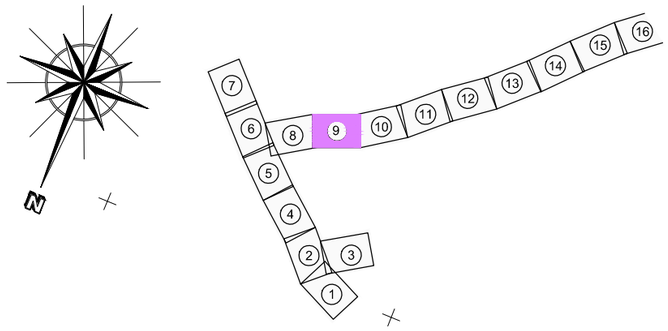

INICIO TRAMO CLAVE: 70-ZA-0010.1
CASTROGONZALO - SANTOVENIA DEL ESLA
P.K. 0 + 000.000

Término Municipal de Benavente

Término Municipal de Villanueva de Azoague

LÍNEA DE SOLAPE CON HOJA 8

LÍNEA DE SOLAPE CON HOJA 10

X= 283891
Y= 4648593

X= 283791
Y= 4648893

LEYENDA SITUACIÓN ACTUAL

- LÍNEA TELEFÓNICA
- LÍNEA DE CORREOS
- LÍNEA ELECTRICA ALTA TENSIÓN
- RED DE RIEGO
- RED DE ABASTECIMIENTO
- RED DE SANEAMIENTO
- ENAGAS
- GAS NATURAL
- COMUNICACIONES - D.G.T. A6
- COMUNICACIONES - ONO

FICHERO: A--22_01_TI_SITUACION--ACTUAL.DWG | EDICION | REVISION: 14/05/2013 | DIRECTORIO: P:\10112003_PC_BENAVENTE\05PLANOS\P.CONSTRUCCION_TRAMO_J\ANEJO_22_REPOSICION_SERVICIOS\A--22_00_TI_TOPOGRAFICO

GOBIERNO DE ESPAÑA · MINISTERIO DE FOMENTO · SECRETARÍA DE ESTADO DE INFRAESTRUCTURAS, TRANSPORTE Y VIVIENDA · SECRETARÍA GENERAL DE INFRAESTRUCTURAS · DIRECCIÓN GENERAL DE CARRETERAS

SOCIEDAD CONCESIONARIA: AUTPLATA BENAVENTE - ZAMORA

PROYECTISTAS: acciona Ingeniería · euroestudios

LOS INGENIEROS AUTORES DEL PROYECTO: JOSE CARLOS RUBIO MATILLA · JESUS SALVE MARTINEZ

ESCALA: 1:1000 (0 10 20 30m) ORIGINAL A--1 | GRÁFICA

TITULO: PROYECTO DE CONSTRUCCIÓN DE LA CONCESIÓN: EJECUCIÓN, CONSERVACIÓN Y EXPLOTACIÓN DE LA AUTOVÍA DE LA PLATA (A-66) ENTRE BENAVENTE Y ZAMORA. TRAMO: A6 (CASTROGONZALO) - SANTOVENIA DEL ESLA

CLAVE: 70-ZA-0010.1

Nº. PLANO: A-22 | HOJA 9 DE 31

DESIGNACIÓN DEL PLANO: REPOSICIÓN DE SERVICIOS AFECTADOS DATOS TOPOGRÁFICOS

FECHA: JUNIO 2013

LÍNEA DE SOLAPE CON HOJA 9

LÍNEA DE SOLAPE CON HOJA 11

Término Municipal de Villanueva de Azoague

Término Municipal de Villanueva de Azoague

Término Municipal de Villanueva de Azoague

El Fontchón

Y= 4648293
X= 283591

Y= 4648593
X= 283291

0+600 0+700 0+800 0+900 1+000 1+100 1+200 1+300

0+000 0+100 0+200

1 2 3 4 5 6 7 8 9 10 11 12 13 14 15 16

LEYENDA SITUACIÓN ACTUAL

- LÍNEA TELEFÓNICA
- LÍNEA DE CORREOS
- LÍNEA ELECTRICA ALTA TENSIÓN
- RED DE RIEGO
- RED DE ABASTECIMIENTO
- RED DE SANEAMIENTO
- ENAGAS
- GAS NATURAL
- COMUNICACIONES - D.G.T. A6
- COMUNICACIONES - ONO

DIRECTORIO P:\10112003_PC_BENAVENTE\06PLANOS\P_CONSTRUCCION_TRAMO_I\ANEJO_22_REPOSICION_SERVICIOS\A-22_00_T1_TOPOGRAFICO

REVISION 14/06/2013

EDICION

FICHERO A-22_01_T1_SITUACION-ACTUAL.DWG

GOBIERNO DE ESPAÑA · MINISTERIO DE FOMENTO · SECRETARÍA DE ESTADO DE INFRAESTRUCTURAS, TRANSPORTE Y VIVIENDA · SECRETARÍA GENERAL DE INFRAESTRUCTURAS · DIRECCIÓN GENERAL DE CARRETERAS

SOCIEDAD CONCESIONARIA: AUTPLATA BENAVENTE - ZAMORA

PROYECTISTAS: acciona Ingeniería · euroestudios

LOS INGENIEROS AUTORES DEL PROYECTO: JOSE CARLOS RUBIO MATILLA · JESUS SALVE MARTINEZ

ESCALA: 1:1000 (0 10 20 30m) ORIGINAL A-1 GRÁFICA


TITULO: PROYECTO DE CONSTRUCCIÓN DE LA CONCESIÓN: EJECUCIÓN, CONSERVACIÓN Y EXPLOTACIÓN DE LA AUTOVÍA DE LA PLATA (A-66) ENTRE BENAVENTE Y ZAMORA. TRAMO: A6 (CASTROGONZALO) - SANTOVENIA DEL ESLA

CLAVE: 70-ZA-0010.1

Nº. PLANO A-22 HOJA 10 DE 31

DESIGNACIÓN DEL PLANO: REPOSICIÓN DE SERVICIOS AFECTADOS DATOS TOPOGRÁFICOS

FECHA: JUNIO 2013

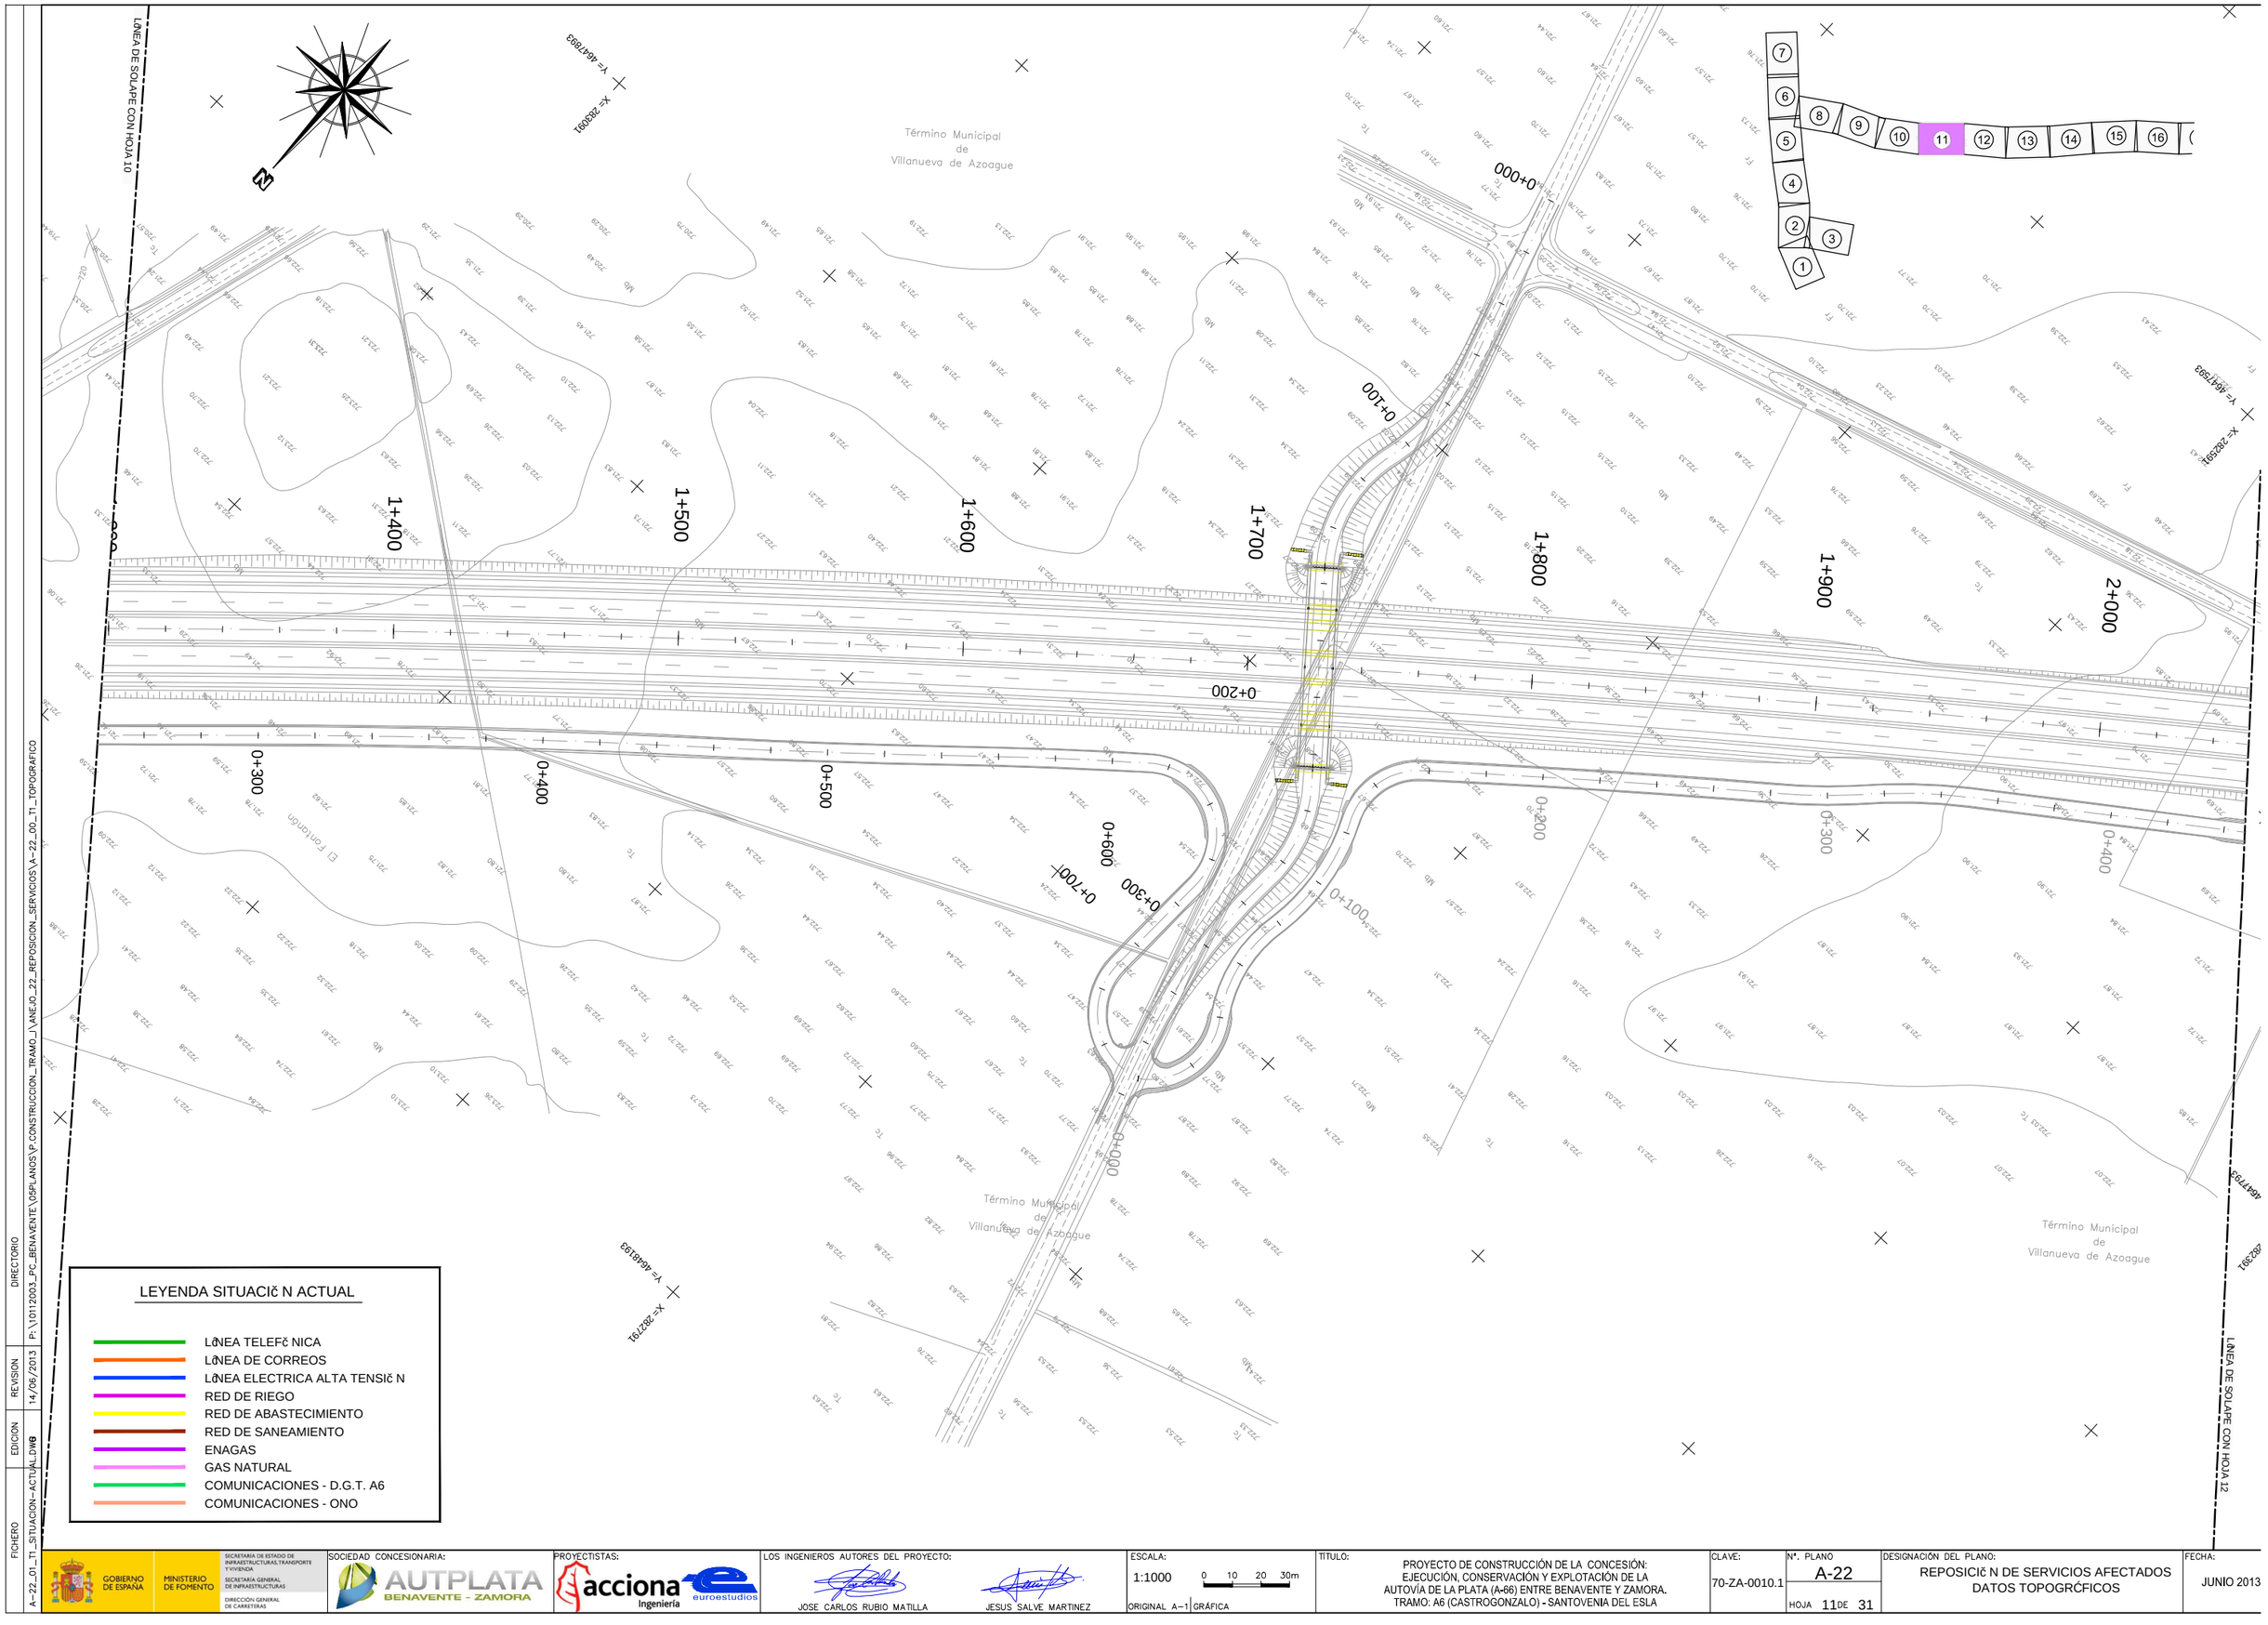

DIRECTORIO P:\10112003_PC_BENAVENTE\06PLANOS\P_CONSTRUCCION_TRAMO_VANEJO_22_REPOSICION_SERVICIOS\A-22_00_T1_TOPOGRAFICO
REVISION 14/06/2013
EDICION B
FICHERO A-22_01_T1_SITUACION-ACTUAL.DWG

GOBIERNO DE ESPAÑA · MINISTERIO DE FOMENTO · SECRETARÍA DE ESTADO DE INFRAESTRUCTURAS, TRANSPORTE Y VIVIENDA · SECRETARÍA GENERAL DE INFRAESTRUCTURAS · DIRECCIÓN GENERAL DE CARRETERAS

SOCIEDAD CONCESIONARIA: AUTPLATA BENAVENTE - ZAMORA

PROYECTISTAS: acciona Ingeniería · euroestudios

LOS INGENIEROS AUTORES DEL PROYECTO: JOSE CARLOS RUBIO MATILLA · JESUS SALVE MARTINEZ

ESCALA: 1:1000 (0 10 20 30m) ORIGINAL A-1 GRÁFICA


TITULO: PROYECTO DE CONSTRUCCIÓN DE LA CONCESIÓN: EJECUCIÓN, CONSERVACIÓN Y EXPLOTACIÓN DE LA AUTOVÍA DE LA PLATA (A-66) ENTRE BENAVENTE Y ZAMORA. TRAMO: A6 (CASTROGONZALO) - SANTOVENIA DEL ESLA

CLAVE: 70-ZA-0010.1

Nº. PLANO: A-22 HOJA 11 DE 31

DESIGNACIÓN DEL PLANO: REPOSICIÓN DE SERVICIOS AFECTADOS DATOS TOPOGRÁFICOS

FECHA: JUNIO 2013

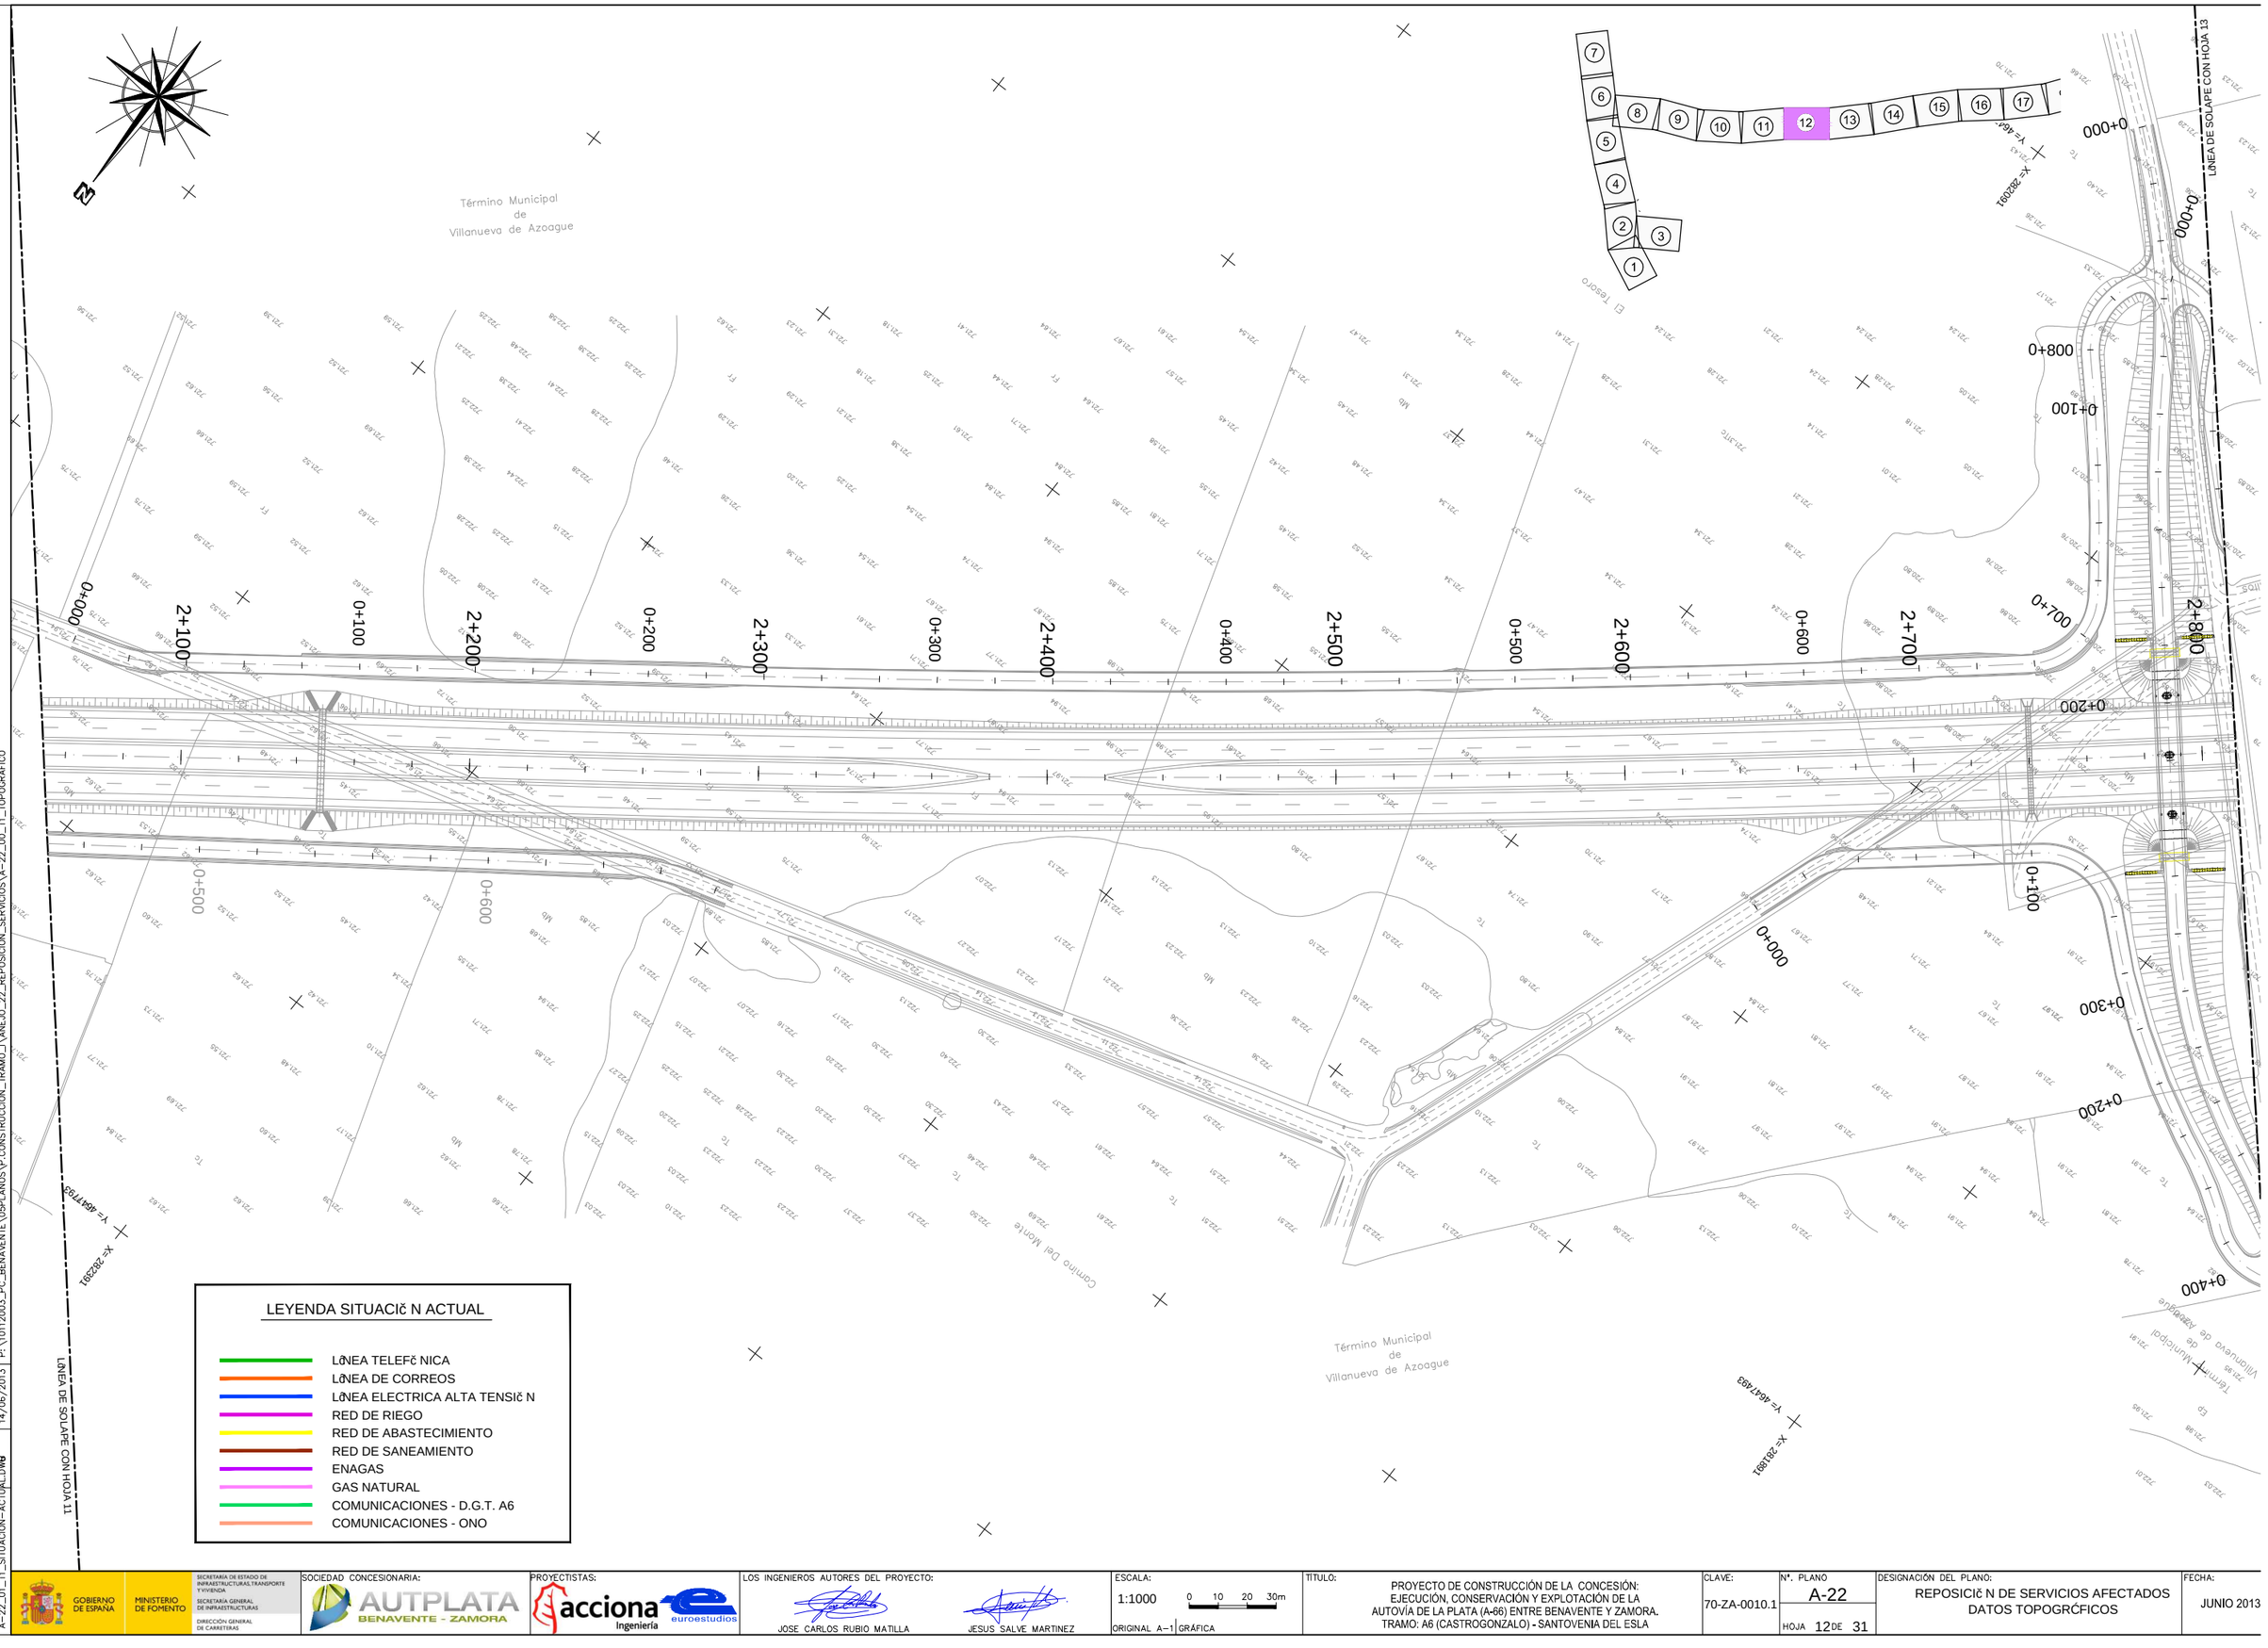

FICHERO: A-22_01_T1_SITUACION-ACTUAL.DWG | EDICION | REVISION: 14/06/2013 | DIRECTORIO: P:\10112003_PC_BENAVENTE\DISPLANOS\P_CONSTRUCCION_TRAMO_I\ANEJO_22_REPOSICION_SERVICIOS\A-22_00_T1_TOPOGRAFICO

GOBIERNO DE ESPAÑA · MINISTERIO DE FOMENTO · SECRETARÍA DE ESTADO DE INFRAESTRUCTURAS, TRANSPORTE Y VIVIENDA · SECRETARÍA GENERAL DE INFRAESTRUCTURAS · DIRECCIÓN GENERAL DE CARRETERAS

SOCIEDAD CONCESIONARIA: AUTPLATA BENAVENTE - ZAMORA

PROYECTISTAS: acciona Ingeniería · euroestudios

LOS INGENIEROS AUTORES DEL PROYECTO: JOSE CARLOS RUBIO MATILLA · JESUS SALVE MARTINEZ

ESCALA: 1:1000 (0 10 20 30m) ORIGINAL A-1 GRÁFICA


TITULO: PROYECTO DE CONSTRUCCIÓN DE LA CONCESIÓN: EJECUCIÓN, CONSERVACIÓN Y EXPLOTACIÓN DE LA AUTOVÍA DE LA PLATA (A-66) ENTRE BENAVENTE Y ZAMORA. TRAMO: A6 (CASTROGONZALO) - SANTOVENIA DEL ESLA


CLAVE: 70-ZA-0010.1

Nº. PLANO: A-22 · HOJA 12 DE 31

DESIGNACIÓN DEL PLANO: REPOSICIČN DE SERVICIOS AFECTADOS DATOS TOPOGRČFICOS

FECHA: JUNIO 2013

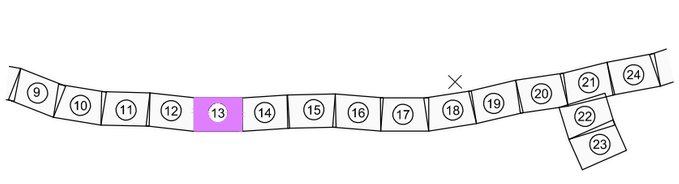

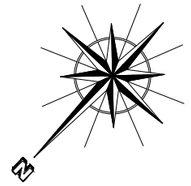

LÍNEA DE SOLAPE CON HOJA 12

LÍNEA DE SOLAPE CON HOJA 14

Término Municipal de Barcial del Barco

Término Municipal de Barcial del Barco

X= 281691
Y= 4646793

X= 281391
Y= 4647093

0+000
0+100
0+200
0+300
0+400
0+500
0+600
0+700
0+800
0+900
2+900
3+000
3+100
3+200
3+300
3+400
3+500

CONDUCCIÓN SUBTERRÁNEA

CONDUCCIÓN SUBTERRÁNEA

LEYENDA SITUACIÓN ACTUAL

- LÍNEA TELEFÓNICA
- LÍNEA DE CORREOS
- LÍNEA ELECTRICA ALTA TENSIÓN
- RED DE RIEGO
- RED DE ABASTECIMIENTO
- RED DE SANEAMIENTO
- ENAGAS
- GAS NATURAL
- COMUNICACIONES - D.G.T. A6
- COMUNICACIONES - ONO

FICHERO: A-22_01_T1_SITUACION-ACTUAL.DWG
EDICION:
REVISION: 14/06/2013
DIRECTORIO: P:\10112003_PC_BENAVENTE\05PLANOS\P.CONSTRUCCION_TRAMO_I\ANEJO_22_REPOSICION_SERVICIOS\A-22_00_T1_TOPOGRAFICO

GOBIERNO DE ESPAÑA · MINISTERIO DE FOMENTO · SECRETARÍA DE ESTADO DE INFRAESTRUCTURAS, TRANSPORTE Y VIVIENDA · SECRETARÍA GENERAL DE INFRAESTRUCTURAS · DIRECCIÓN GENERAL DE CARRETERAS

SOCIEDAD CONCESIONARIA: AUTPLATA BENAVENTE - ZAMORA

PROYECTISTAS: acciona Ingeniería · euroestudios

LOS INGENIEROS AUTORES DEL PROYECTO:
JOSE CARLOS RUBIO MATILLA
JESUS SALVE MARTINEZ

ESCALA: 1:1000 (0 10 20 30m)
ORIGINAL A-1 | GRÁFICA

TÍTULO: PROYECTO DE CONSTRUCCIÓN DE LA CONCESIÓN: EJECUCIÓN, CONSERVACIÓN Y EXPLOTACIÓN DE LA AUTOVÍA DE LA PLATA (A-66) ENTRE BENAVENTE Y ZAMORA. TRAMO: A6 (CASTROGONZALO) - SANTOVENIA DEL ESLA


CLAVE: 70-ZA-0010.1

Nº. PLANO: A-22
HOJA 13 DE 31

DESIGNACIÓN DEL PLANO: REPOSICIÓN DE SERVICIOS AFECTADOS DATOS TOPOGRÁFICOS

FECHA: JUNIO 2013

LÍNEA DE SOLAPE CON HOJA 13

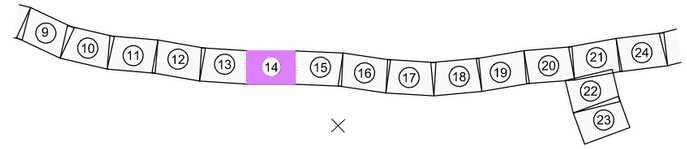

Término Municipal
Barcial del Barco

0+000
0+100
0+200
0+300
1+300
1+400
1+000
1+100
1+200
3+600
3+700
3+800
3+900
4+000
4+100
4+200
4+300

X= 281491
Y= 4648393

X= 280991
Y= 4648893

LEYENDA SITUACIÍN ACTUAL

- LÍNEA TELEFÓNICA
- LÍNEA DE CORREOS
- LÍNEA ELECTRICA ALTA TENSIÓN
- RED DE RIEGO
- RED DE ABASTECIMIENTO
- RED DE SANEAMIENTO
- ENAGAS
- GAS NATURAL
- COMUNICACIONES - D.G.T. A6
- COMUNICACIONES - ONO

LÍNEA DE SOLAPE CON HOJA 15

FICHERO	A-22_01_T1_SITUACION-ACTUAL.DWG
EDICION	
REVISION	14/06/2013
DIRECTORIO	P:\10112003_PC_BENAVENTE\DISPLANOS\P.CONSTRUCCION_TRAMO_I\ANEJO_22_REPOSICION_SERVICIOS\A-22_00_T1_TOPOGRAFICO

GOBIERNO DE ESPAÑA · MINISTERIO DE FOMENTO
SECRETARÍA DE ESTADO DE INFRAESTRUCTURAS, TRANSPORTE Y VIVIENDA
SECRETARÍA GENERAL DE INFRAESTRUCTURAS
DIRECCIÓN GENERAL DE CARRETERAS

SOCIEDAD CONCESIONARIA: AUTPLATA BENAVENTE - ZAMORA

PROYECTISTAS: acciona Ingeniería · euroestudios

LOS INGENIEROS AUTORES DEL PROYECTO:
JOSE CARLOS RUBIO MATILLA
JESUS SALVE MARTINEZ

ESCALA: 1:1000 (0 10 20 30m)
ORIGINAL A-1 | GRÁFICA


TÍTULO: PROYECTO DE CONSTRUCCIÓN DE LA CONCESIÓN: EJECUCIÓN, CONSERVACIÓN Y EXPLOTACIÓN DE LA AUTOVÍA DE LA PLATA (A-66) ENTRE BENAVENTE Y ZAMORA. TRAMO: A6 (CASTROGONZALO) - SANTOVENIA DEL ESLA

CLAVE: 70-ZA-0010.1

Nº. PLANO: A-22
HOJA 14 DE 31

DESIGNACIÓN DEL PLANO: REPOSICIÓN DE SERVICIOS AFECTADOS DATOS TOPOGRÁFICOS

FECHA: JUNIO 2013

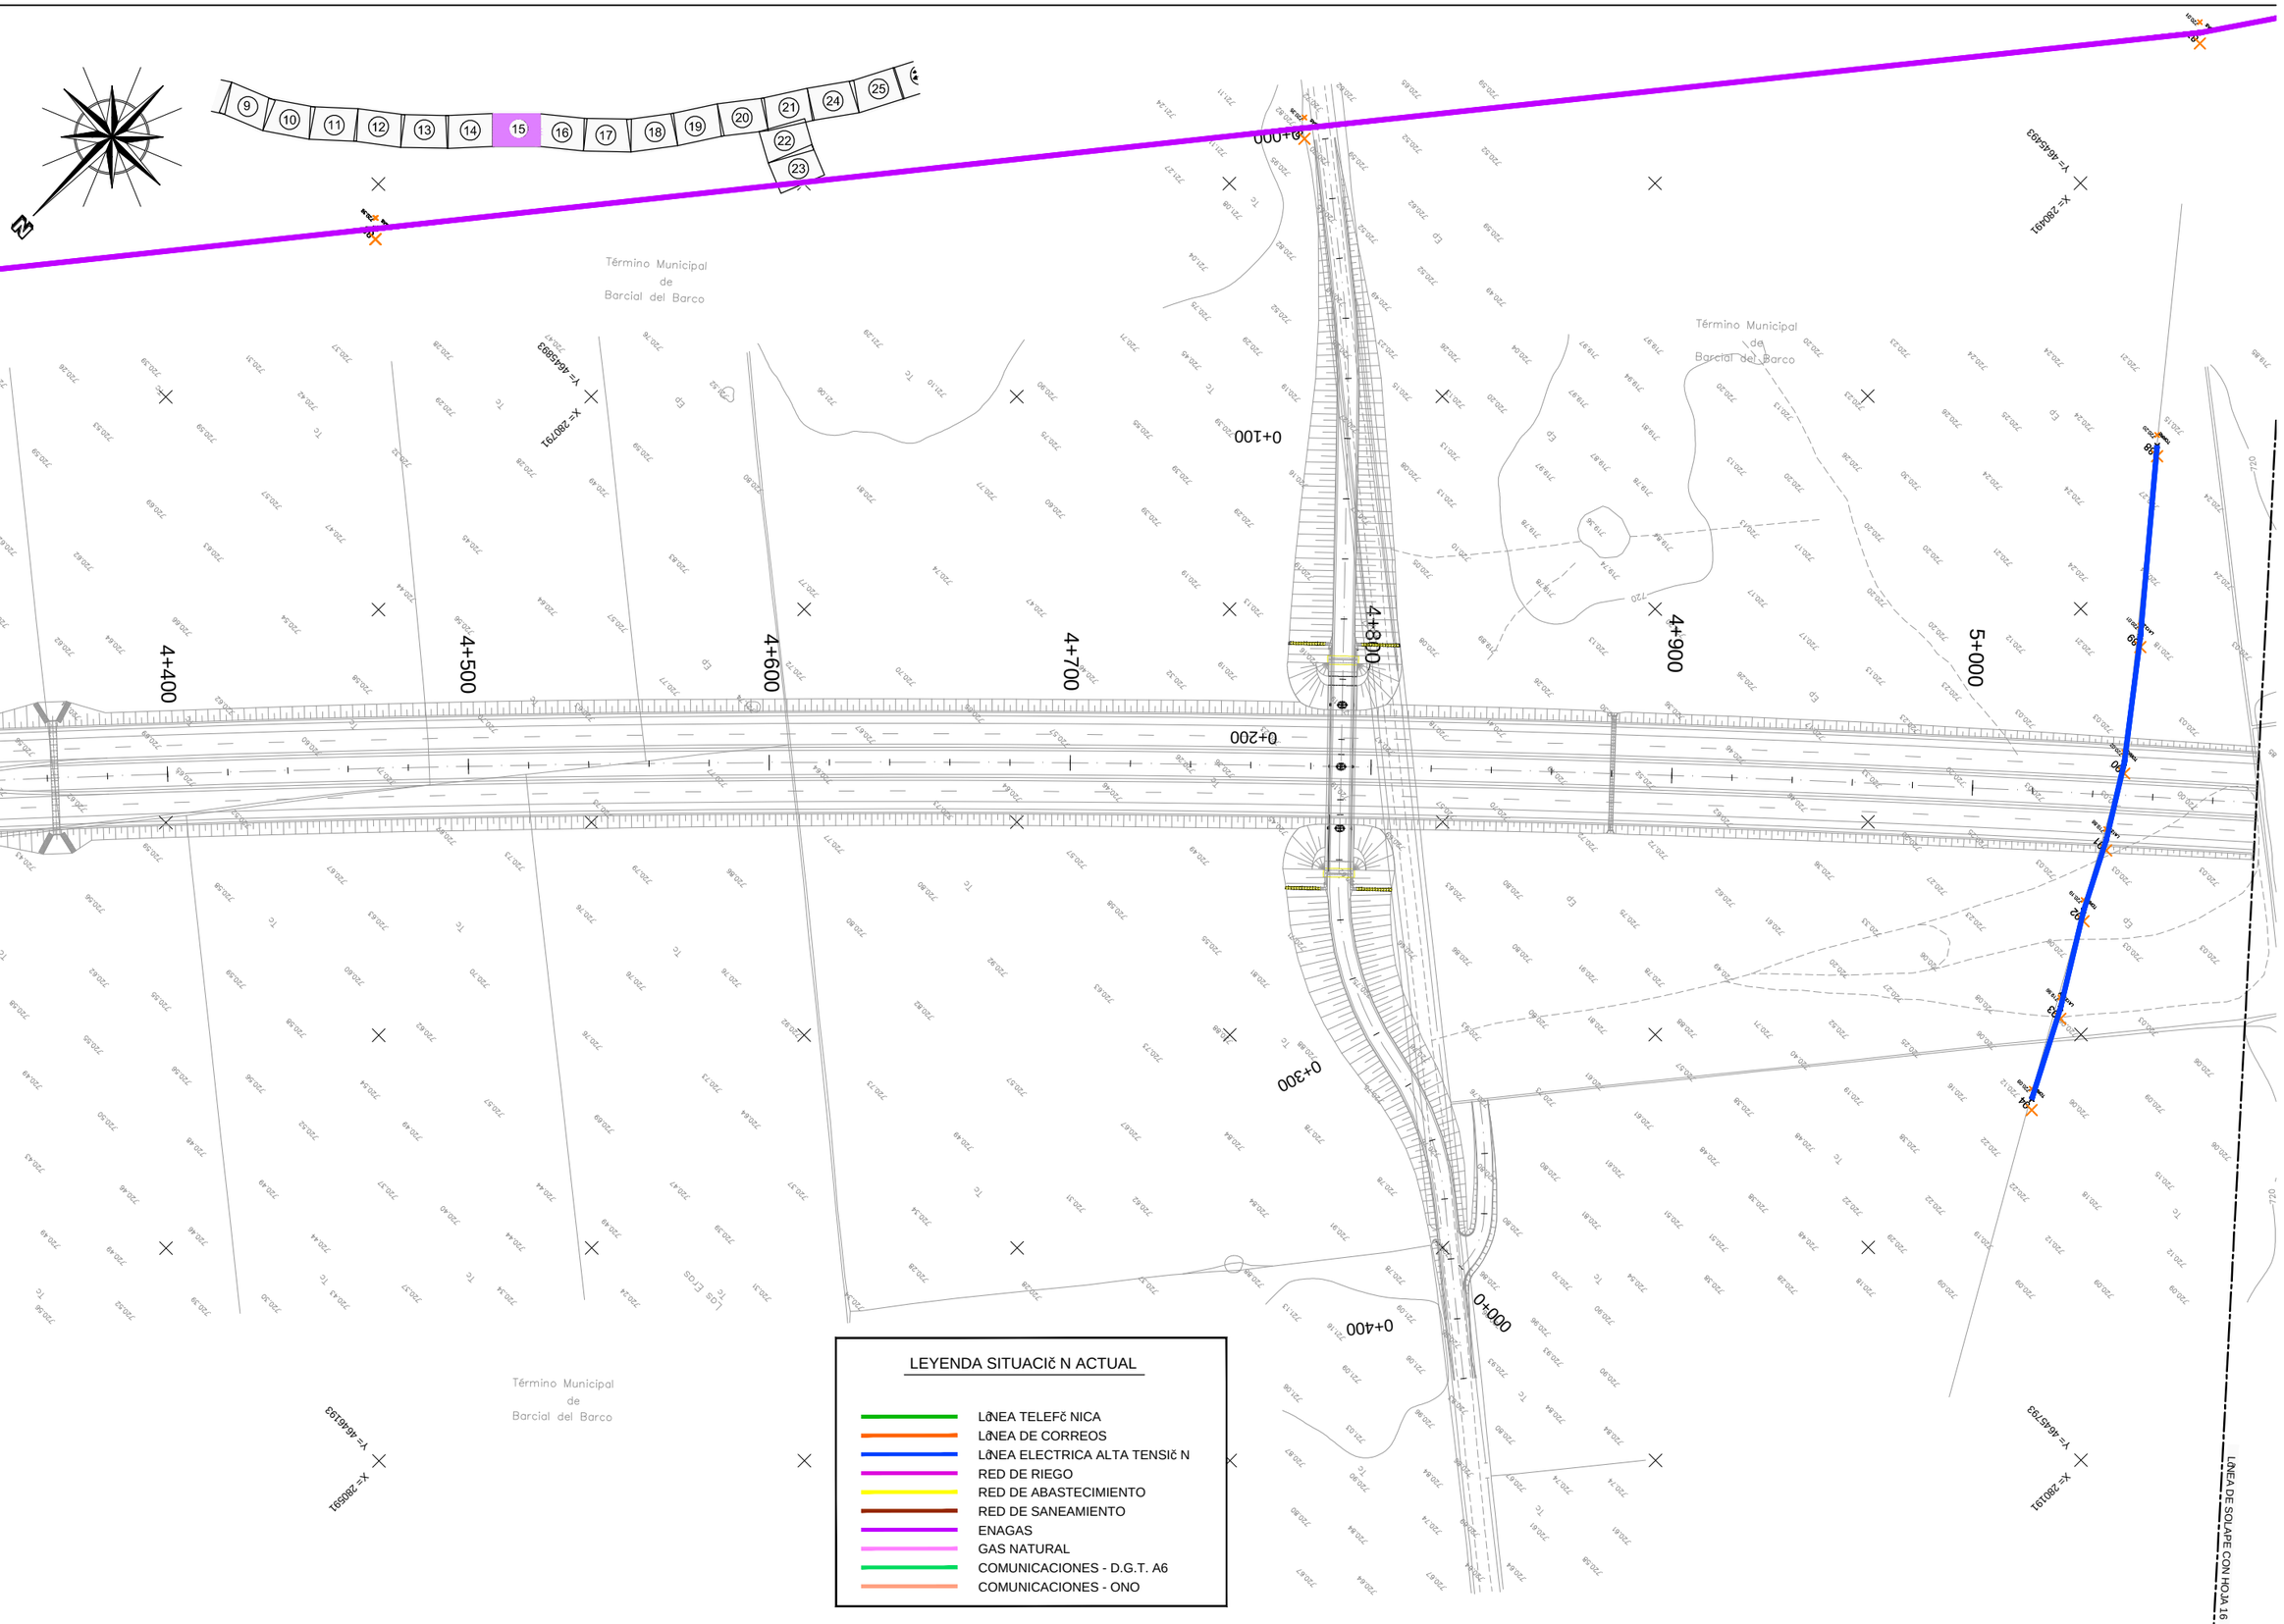

FICHERO: A-22_01_T1_SITUACION-ACTUAL.DWG | EDICION | REVISION: 14/06/2013 | DIRECTORIO: P:\10112003_PC_BENAVENTE\05PLANOS\P.CONSTRUCCION_TRAMO_I\ANEJO_22_REPOSICION_SERVICIOS\A-22_00_T1_TOPOGRAFICO

GOBIERNO DE ESPAÑA · MINISTERIO DE FOMENTO · SECRETARÍA DE ESTADO DE INFRAESTRUCTURAS, TRANSPORTE Y VIVIENDA · SECRETARÍA GENERAL DE INFRAESTRUCTURAS · DIRECCIÓN GENERAL DE CARRETERAS

SOCIEDAD CONCESIONARIA: AUTPLATA BENAVENTE - ZAMORA

PROYECTISTAS: acciona Ingeniería · euroestudios

LOS INGENIEROS AUTORES DEL PROYECTO: JOSE CARLOS RUBIO MATILLA · JESUS SALVE MARTINEZ

ESCALA: 1:1000 (0 10 20 30m) ORIGINAL A-1 | GRÁFICA


TÍTULO: PROYECTO DE CONSTRUCCIÓN DE LA CONCESIÓN: EJECUCIÓN, CONSERVACIÓN Y EXPLOTACIÓN DE LA AUTOVÍA DE LA PLATA (A-66) ENTRE BENAVENTE Y ZAMORA. TRAMO: A6 (CASTROGONZALO) - SANTOVENIA DEL ESLA

CLAVE: 70-ZA-0010.1

Nº. PLANO: A-22 | HOJA 15 DE 31

DESIGNACIÓN DEL PLANO: REPOSICIÓN DE SERVICIOS AFECTADOS DATOS TOPOGRÁFICOS

FECHA: JUNIO 2013

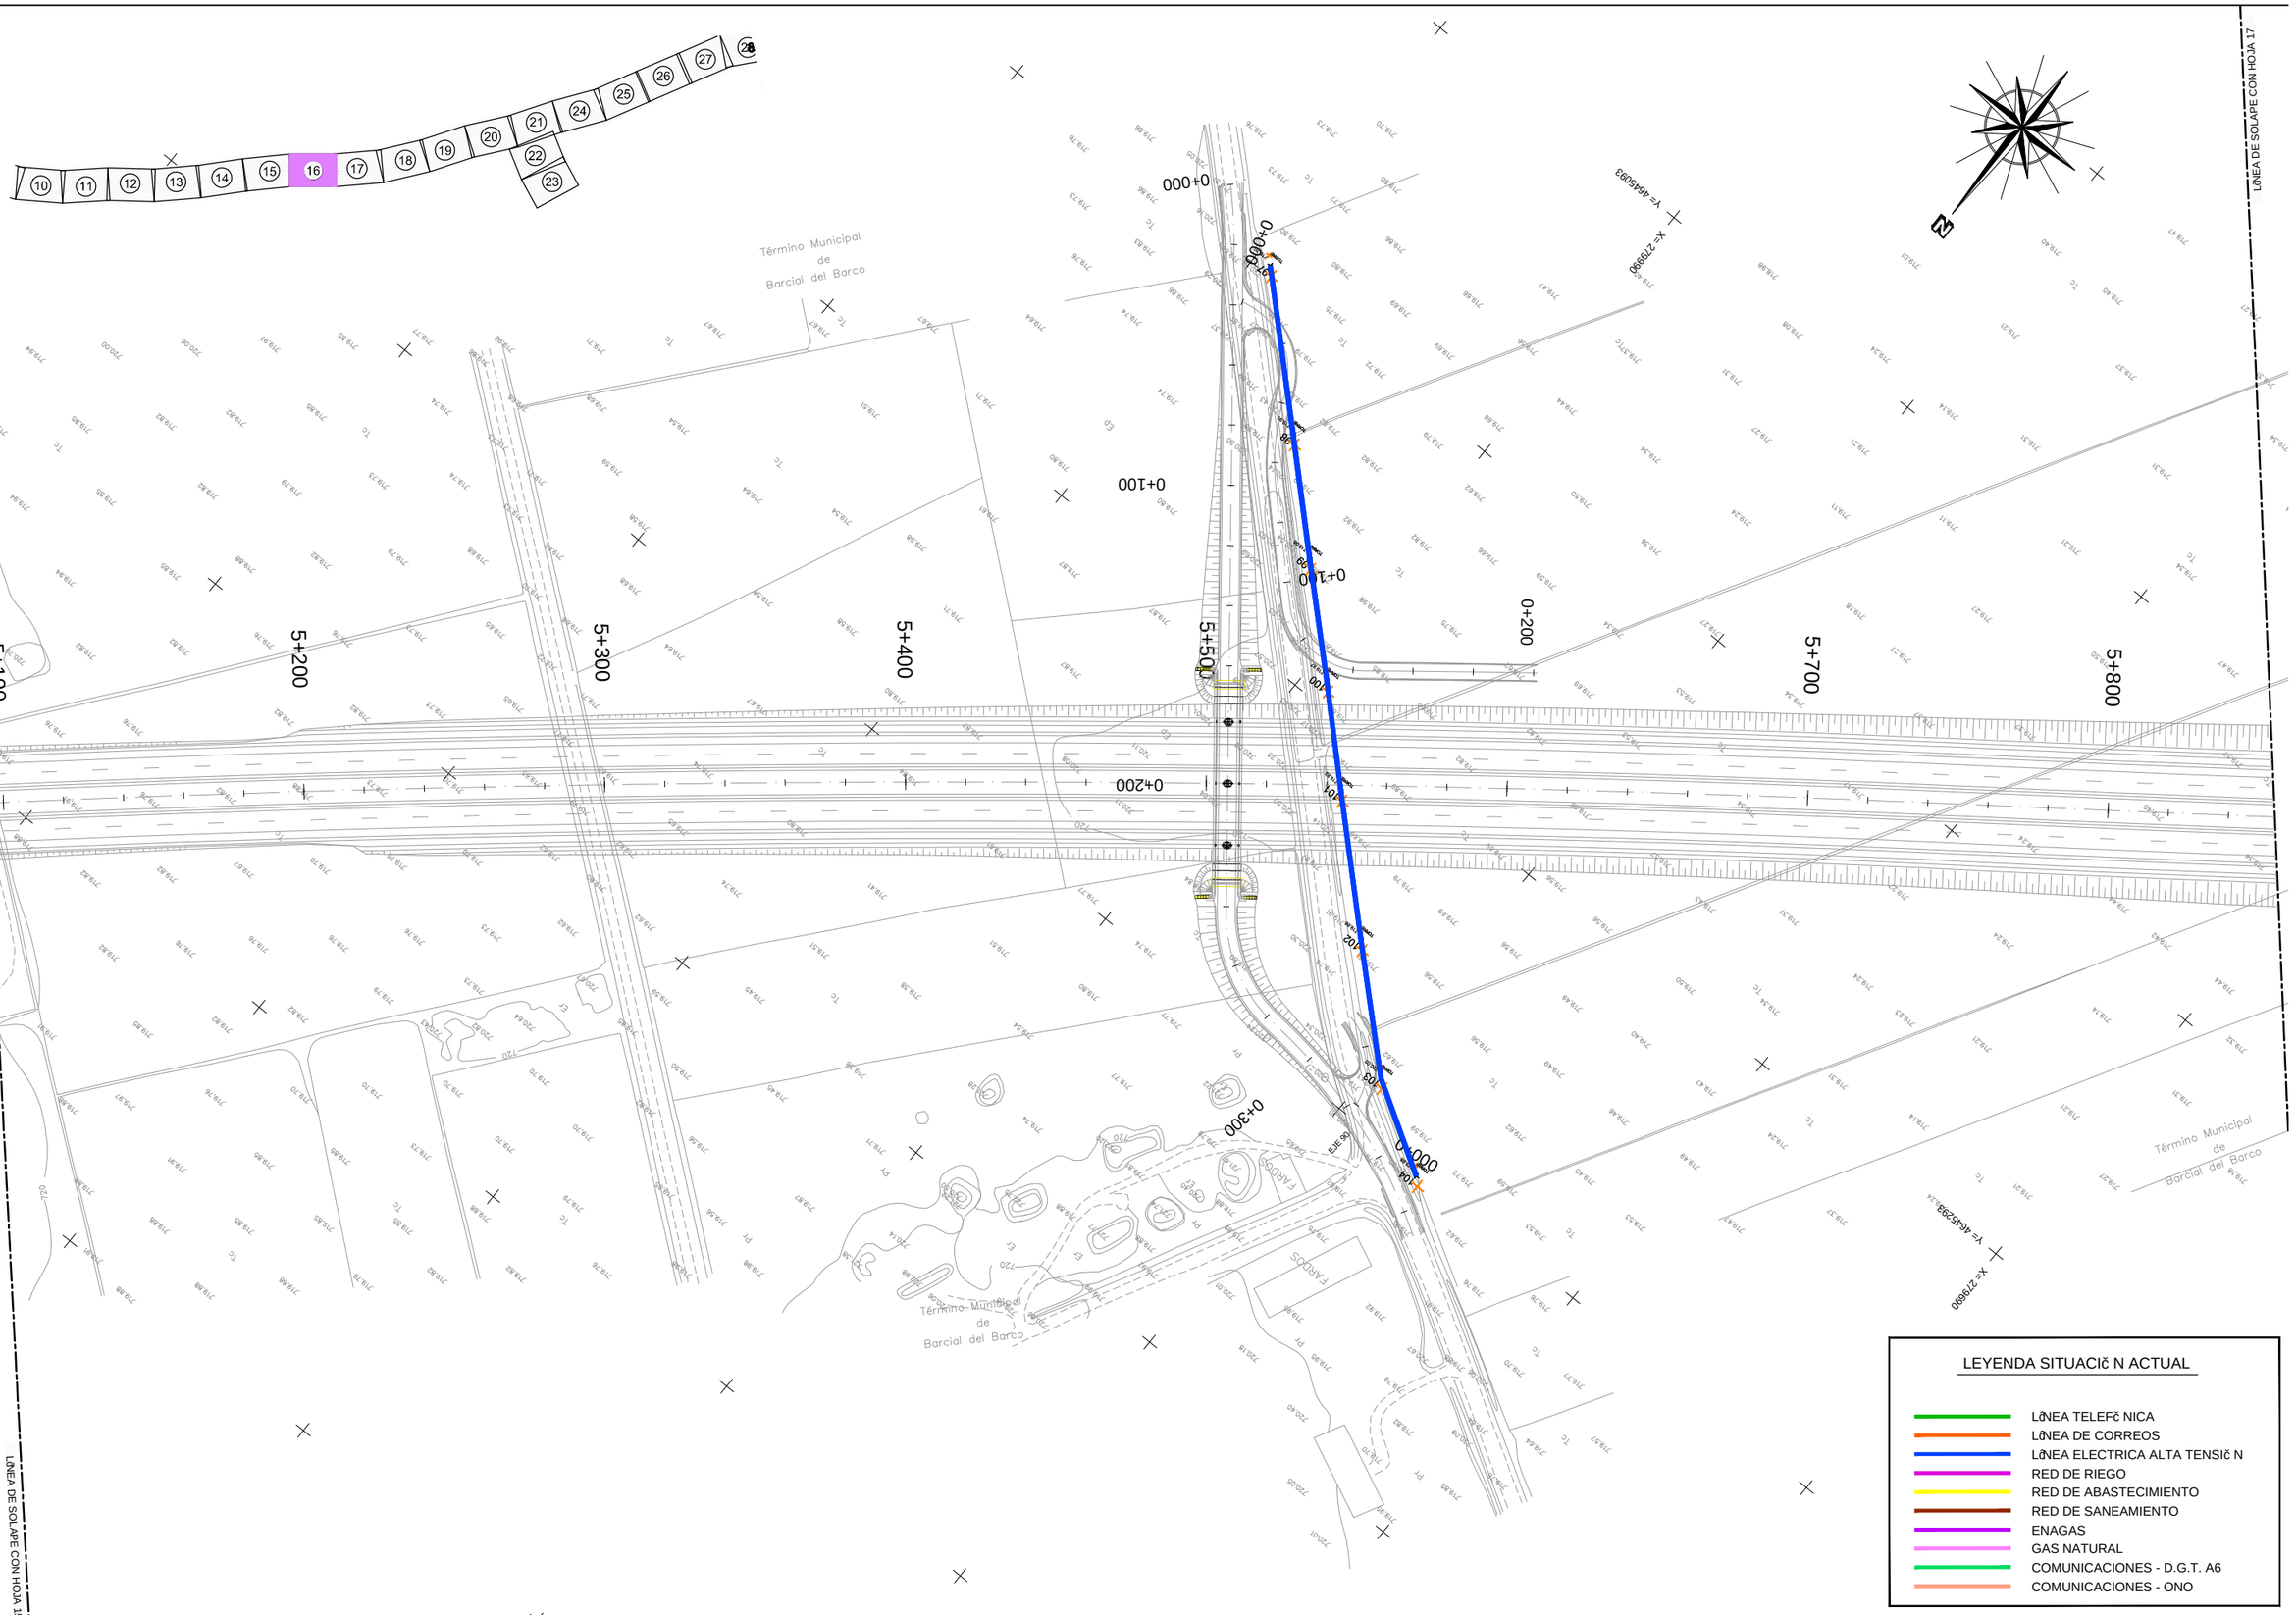

LEYENDA SITUACIÓN ACTUAL

- LÍNEA TELEFÓNICA
- LÍNEA DE CORREOS
- LÍNEA ELECTRICA ALTA TENSIÓN
- RED DE RIEGO
- RED DE ABASTECIMIENTO
- RED DE SANEAMIENTO
- ENAGAS
- GAS NATURAL
- COMUNICACIONES - D.G.T. A6
- COMUNICACIONES - ONO

FICHERO: A-22_01_T1_SITUACION-ACTUAL.DWG
EDICION:
REVISION: 14/06/2013
DIRECTORIO: P:\10112003_PC_BENAVENTE\05PLANOS\P_CONSTRUCCION_TRAMO_I\ANEJO_22_REPOSICION_SERVICIOS\A-22_00_T1_TOPOGRAFICO

GOBIERNO DE ESPAÑA
MINISTERIO DE FOMENTO
SECRETARÍA DE ESTADO DE INFRAESTRUCTURAS, TRANSPORTE Y VIVIENDA
SECRETARÍA GENERAL DE INFRAESTRUCTURAS
DIRECCIÓN GENERAL DE CARRETERAS

SOCIEDAD CONCESIONARIA: AUTPLATA BENAVENTE - ZAMORA

PROYECTISTAS: acciona Ingeniería euroestudios

LOS INGENIEROS AUTORES DEL PROYECTO:
JOSE CARLOS RUBIO MATILLA
JESUS SALVE MARTINEZ

ESCALA: 1:1000 (0 10 20 30m)
ORIGINAL A-1 | GRÁFICA

TÍTULO: PROYECTO DE CONSTRUCCIÓN DE LA CONCESIÓN: EJECUCIÓN, CONSERVACIÓN Y EXPLOTACIÓN DE LA AUTOVÍA DE LA PLATA (A-66) ENTRE BENAVENTE Y ZAMORA. TRAMO: A6 (CASTROGONZALO) - SANTOVENIA DEL ESLA

CLAVE: 70-ZA-0010.1

Nº. PLANO: A-22

HOJA 16 DE 31

DESIGNACIÓN DEL PLANO: REPOSICIÓN DE SERVICIOS AFECTADOS DATOS TOPOGRÁFICOS

FECHA: JUNIO 2013

LÍNEA DE SOLAPE CON HOJA 16

LÍNEA DE SOLAPE CON HOJA 18

Término Municipal de Barcial del Barco

Valle de Cuestamalo

Término Municipal de Barcial del Barco

X= 227990
Y= 4644893

X= 227990
Y= 4644893

5+900
6+100
6+200
6+300
6+400
6+600
0+000
0+100
0+200
0+300
0+400

LEYENDA SITUACIČN ACTUAL

- LÍNEA TELEFČNICA
- LÍNEA DE CORREOS
- LÍNEA ELECTRICA ALTA TENSIČN
- RED DE RIEGO
- RED DE ABASTECIMIENTO
- RED DE SANEAMIENTO
- ENAGAS
- GAS NATURAL
- COMUNICACIONES - D.G.T. A6
- COMUNICACIONES - ONO

DIRECTORIO P:\10112003_PC_BENAVENTE\DISPLANOS\P_CONSTRUCCION_TRAMO_I\ANEJO_22_REPOSICION_SERVICIOS\A-22_00_T1_TOPOGRAFICO

REVISION 14/06/2013

EDICION DWG

FICHERO A-22_01_T1_SITUACION-ACTUAL.DWG

GOBIERNO DE ESPAÑA · MINISTERIO DE FOMENTO · SECRETARÍA DE ESTADO DE INFRAESTRUCTURAS, TRANSPORTE Y VIVIENDA · SECRETARÍA GENERAL DE INFRAESTRUCTURAS · DIRECCIÓN GENERAL DE CARRETERAS

SOCIEDAD CONCESIONARIA: AUTPLATA BENAVENTE - ZAMORA

PROYECTISTAS: acciona Ingeniería · euroestudios

LOS INGENIEROS AUTORES DEL PROYECTO: JOSE CARLOS RUBIO MATILLA · JESUS SALVE MARTINEZ

ESCALA: 1:1000 (0 10 20 30m) ORIGINAL A-1 GRÁFICA

TITULO: PROYECTO DE CONSTRUCCIÓN DE LA CONCESIÓN: EJECUCIÓN, CONSERVACIÓN Y EXPLOTACIÓN DE LA AUTOVÍA DE LA PLATA (A-66) ENTRE BENAVENTE Y ZAMORA. TRAMO: A6 (CASTROGONZALO) - SANTOVENIA DEL ESLA


CLAVE: 70-ZA-0010.1

Nº. PLANO: A-22

HOJA 17 DE 31

DESIGNACIÓN DEL PLANO: REPOSICIČN DE SERVICIOS AFECTADOS DATOS TOPOGRČFICOS

FECHA: JUNIO 2013

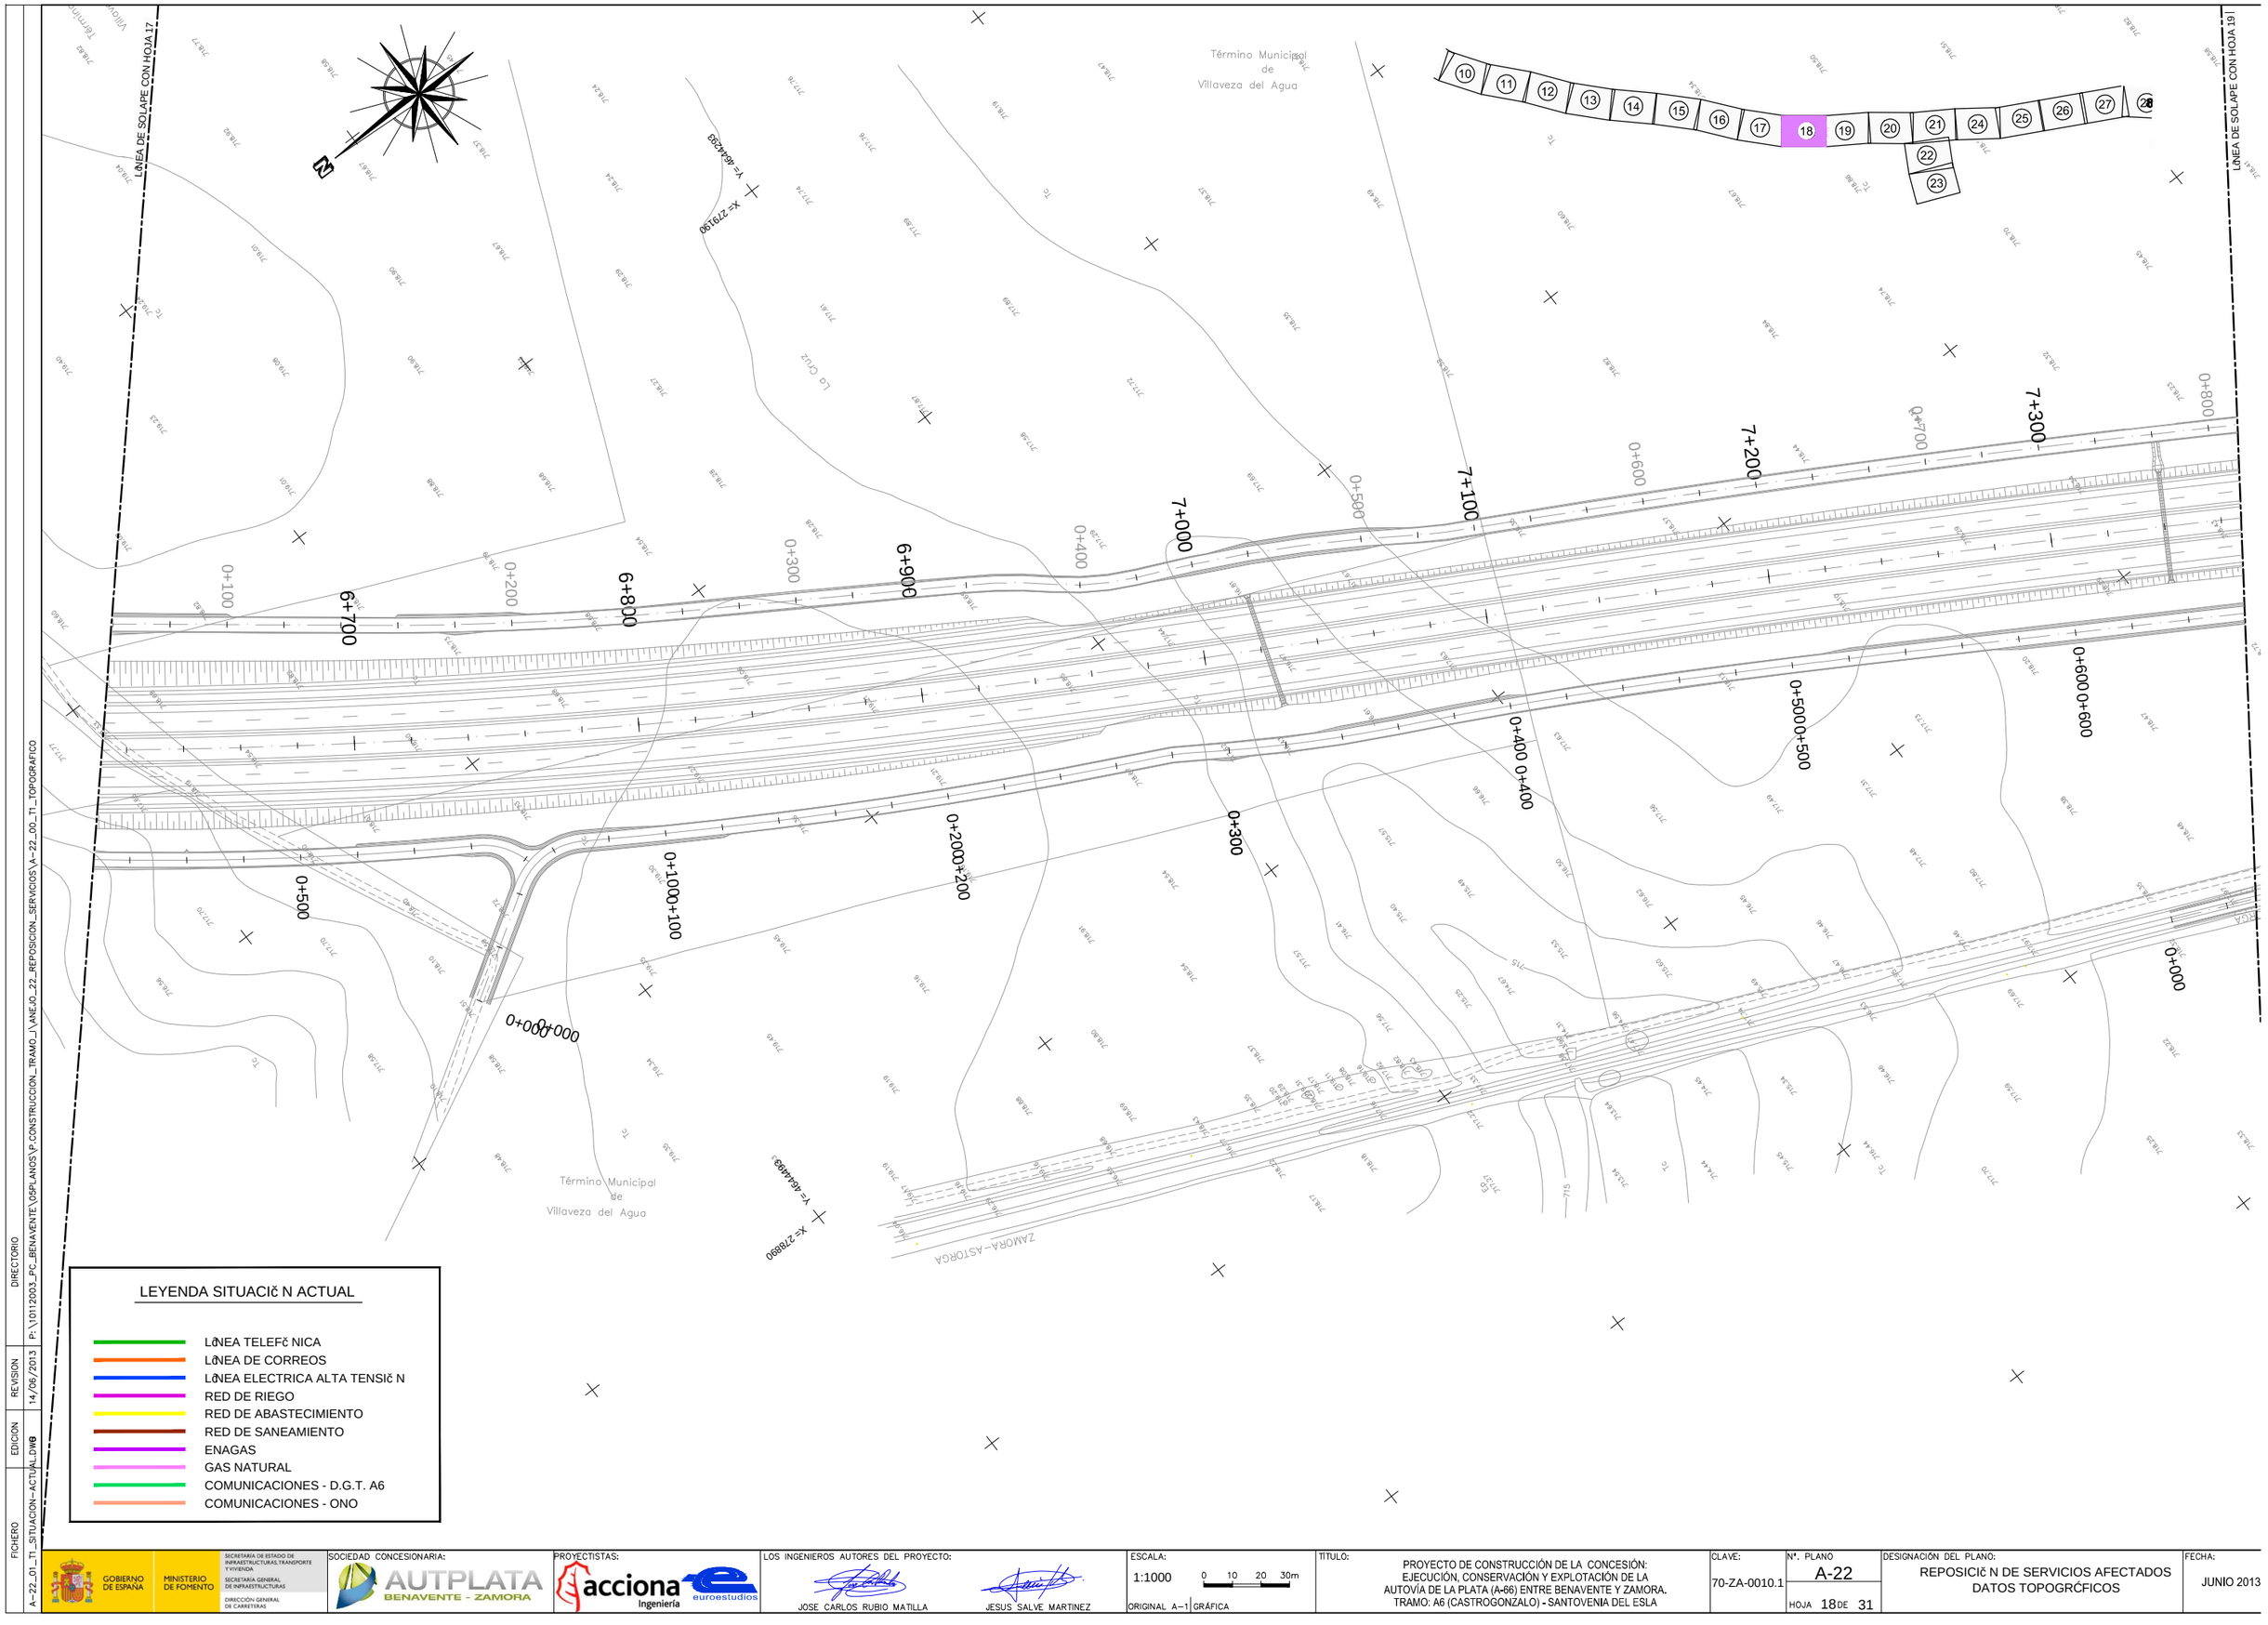

LEYENDA SITUACIč N ACTUAL

- LíNEA TELEFč NICA
- LíNEA DE CORREOS
- LíNEA ELECTRICA ALTA TENSIč N
- RED DE RIEGO
- RED DE ABASTECIMIENTO
- RED DE SANEAMIENTO
- ENAGAS
- GAS NATURAL
- COMUNICACIONES - D.G.T. A6
- COMUNICACIONES - ONO

FICHERO	A-22_01_T1_SITUACION-ACTUAL.DWG
EDICION	
REVISION	14/06/2013
DIRECTORIO	P:\10112003_PC_BENAVENTE\06PLANOS\P_CONSTRUCCION_TRAMO_J\ANEJO_22_REPOSICION_SERVICIOS\A-22

GOBIERNO DE ESPAÑA · MINISTERIO DE FOMENTO · SECRETARÍA DE ESTADO DE INFRAESTRUCTURAS, TRANSPORTE Y VIVIENDA · SECRETARÍA GENERAL DE INFRAESTRUCTURAS · DIRECCIÓN GENERAL DE CARRETERAS

SOCIEDAD CONCESIONARIA: AUTPLATA BENAVENTE - ZAMORA

PROYECTISTAS: acciona Ingeniería · euroestudios

LOS INGENIEROS AUTORES DEL PROYECTO: JOSE CARLOS RUBIO MATILLA · JESUS SALVE MARTINEZ

ESCALA: 1:1000 (0 10 20 30m) ORIGINAL A-1 | GRÁFICA


TITULO: PROYECTO DE CONSTRUCCIÓN DE LA CONCESIÓN: EJECUCIÓN, CONSERVACIÓN Y EXPLOTACIÓN DE LA AUTOVÍA DE LA PLATA (A-66) ENTRE BENAVENTE Y ZAMORA. TRAMO: A6 (CASTROGONZALO) - SANTOVENIA DEL ESLA

CLAVE: 70-ZA-0010.1

Nº. PLANO: A-22 · HOJA 18 DE 31

DESIGNACIÓN DEL PLANO: REPOSICIč N DE SERVICIOS AFECTADOS DATOS TOPOGRćFICOS

FECHA: JUNIO 2013

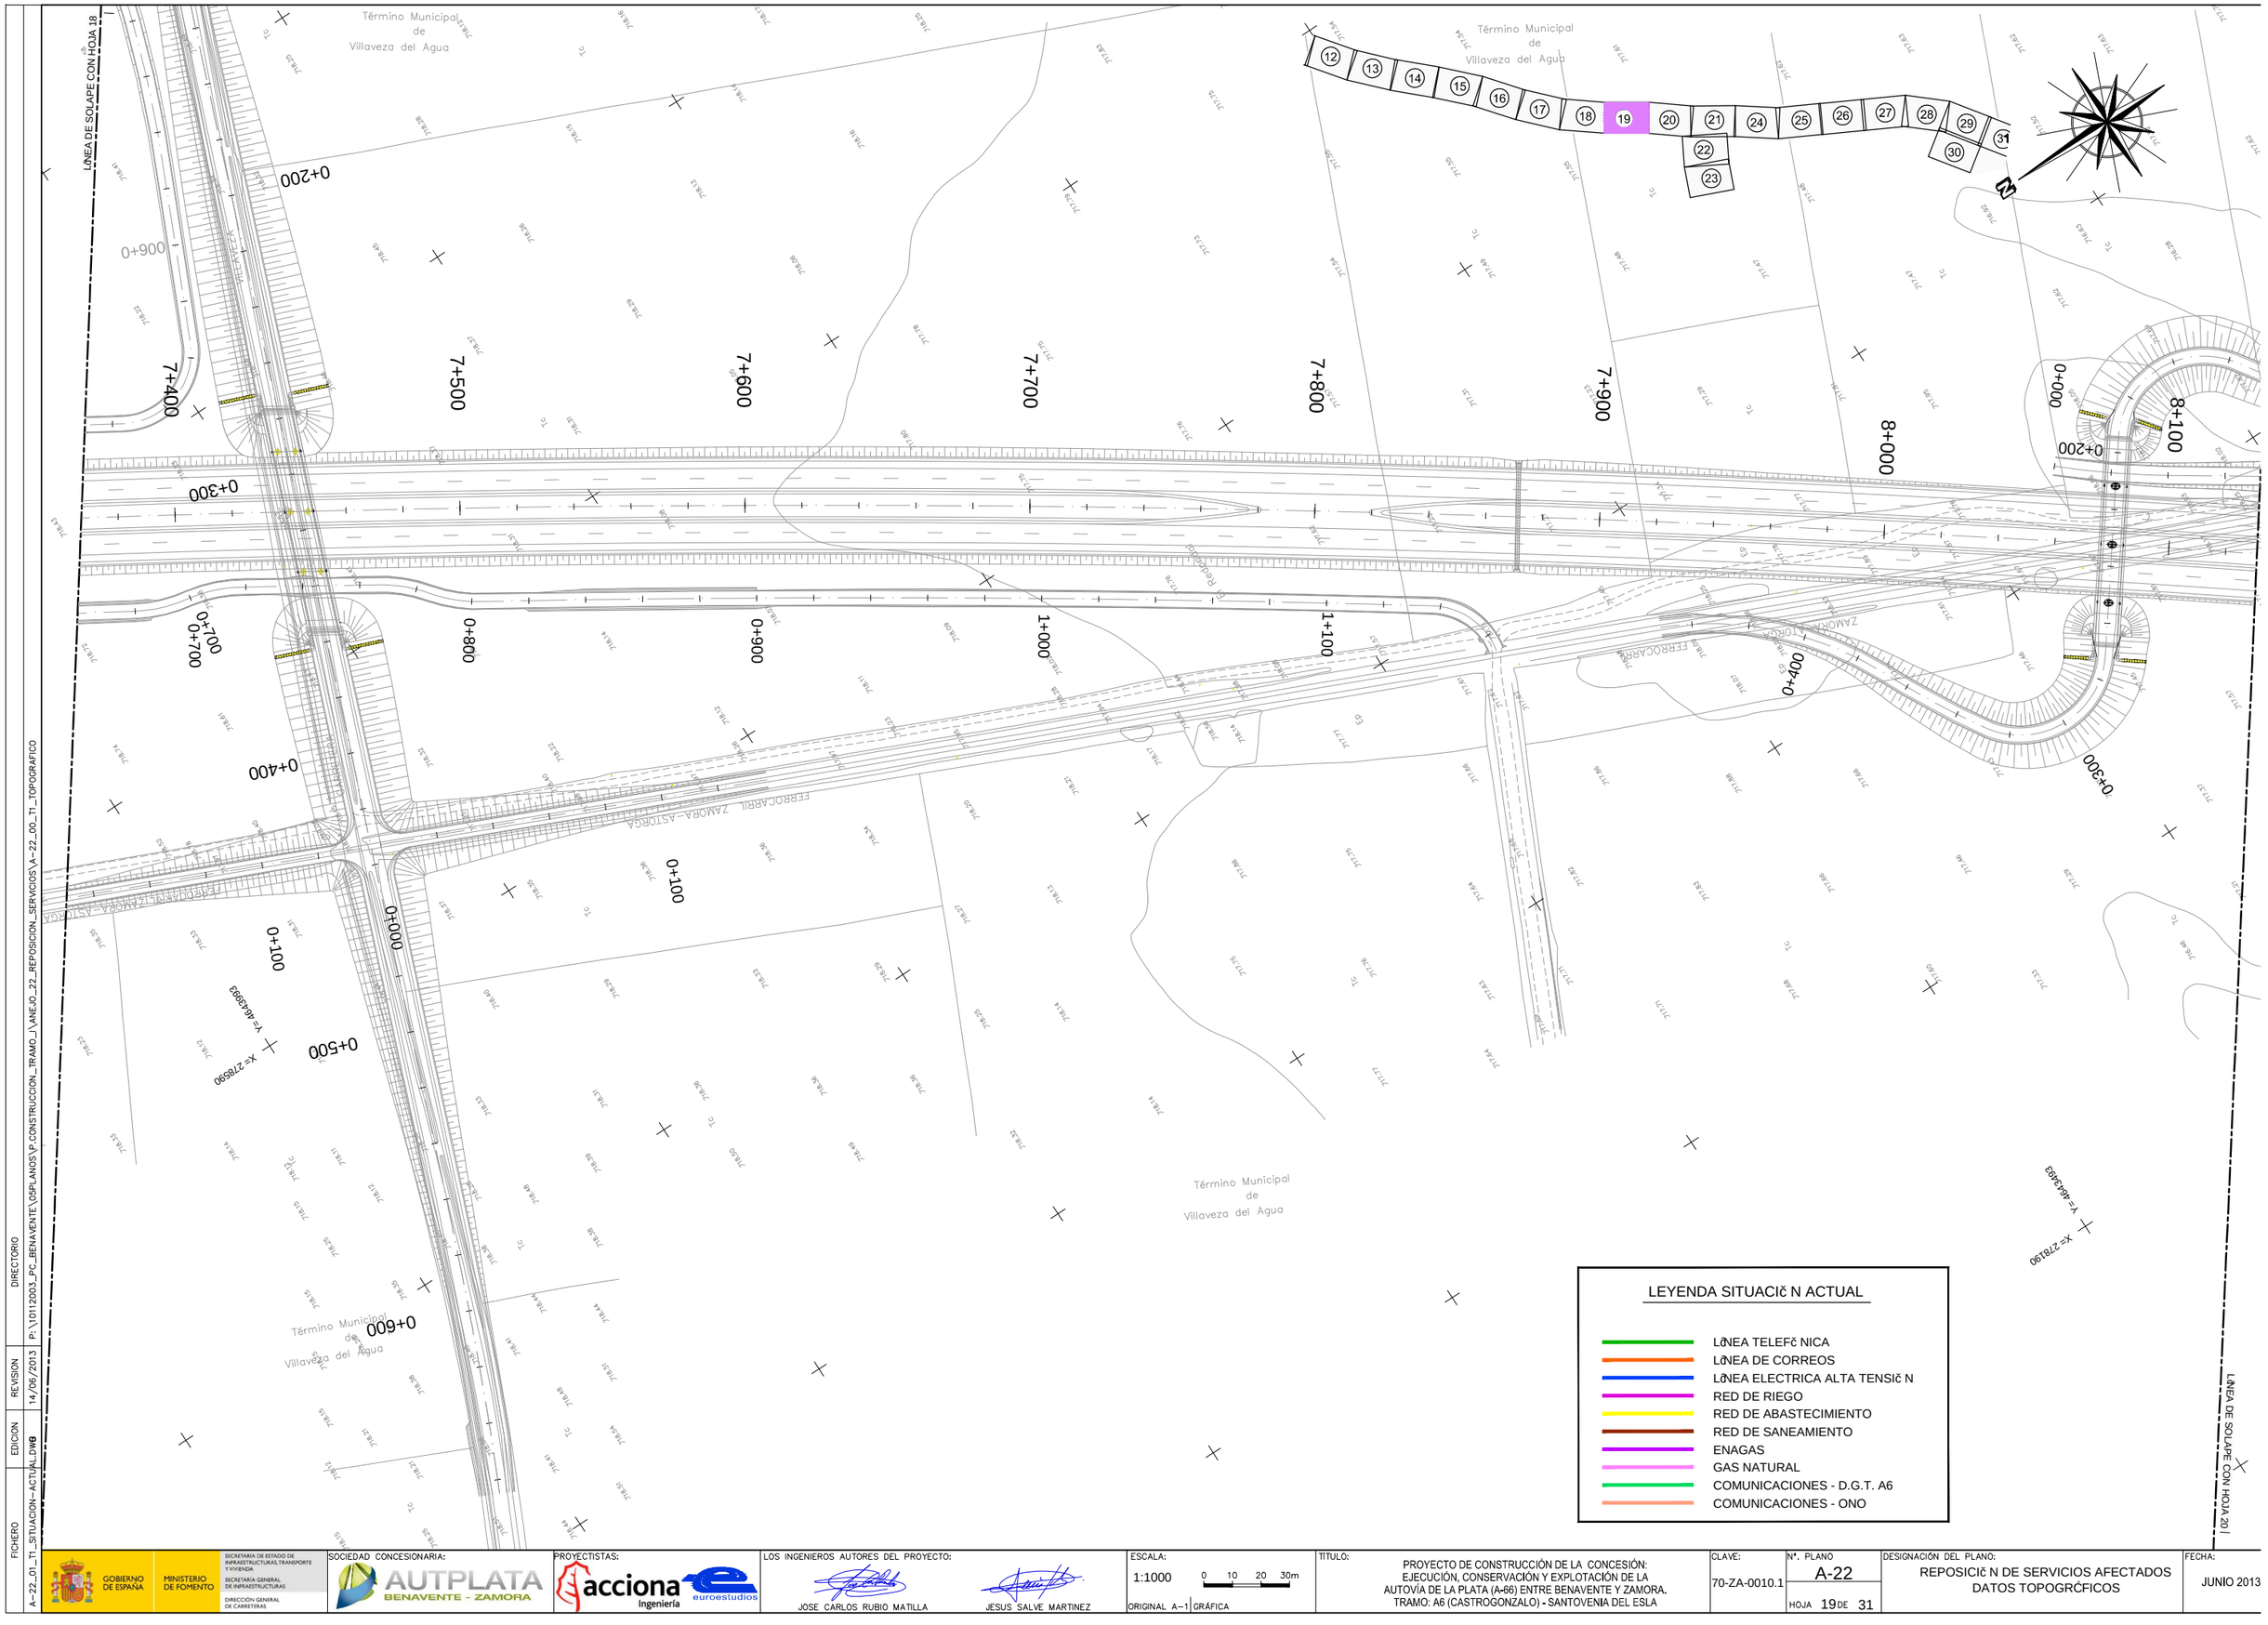

FICHERO: A-22_01_T1_SITUACION-ACTUAL.DWG
EDICION:
REVISION: 14/06/2013
DIRECTORIO: P:\10112003_PC_BENAVENTE\05PLANOS\P.CONSTRUCCION_TRAMO_I\ANEJO_22_REPOSICION_SERVICIOS\A-22_00_T

GOBIERNO DE ESPAÑA · MINISTERIO DE FOMENTO · SECRETARÍA DE ESTADO DE INFRAESTRUCTURAS, TRANSPORTE Y VIVIENDA · SECRETARÍA GENERAL DE INFRAESTRUCTURAS · DIRECCIÓN GENERAL DE CARRETERAS

SOCIEDAD CONCESIONARIA: AUTPLATA BENAVENTE - ZAMORA

PROYECTISTAS: acciona Ingeniería · euroestudios

LOS INGENIEROS AUTORES DEL PROYECTO:
JOSE CARLOS RUBIO MATILLA
JESUS SALVE MARTINEZ

ESCALA: 1:1000 (0 10 20 30m)
ORIGINAL A-1 | GRÁFICA


TITULO: PROYECTO DE CONSTRUCCIÓN DE LA CONCESIÓN: EJECUCIÓN, CONSERVACIÓN Y EXPLOTACIÓN DE LA AUTOVÍA DE LA PLATA (A-66) ENTRE BENAVENTE Y ZAMORA. TRAMO: A6 (CASTROGONZALO) - SANTOVENIA DEL ESLA

CLAVE: 70-ZA-0010.1

Nº. PLANO: A-22
HOJA 19 DE 31

DESIGNACIÓN DEL PLANO: REPOSICIÓN DE SERVICIOS AFECTADOS DATOS TOPOGRÁFICOS

FECHA: JUNIO 2013

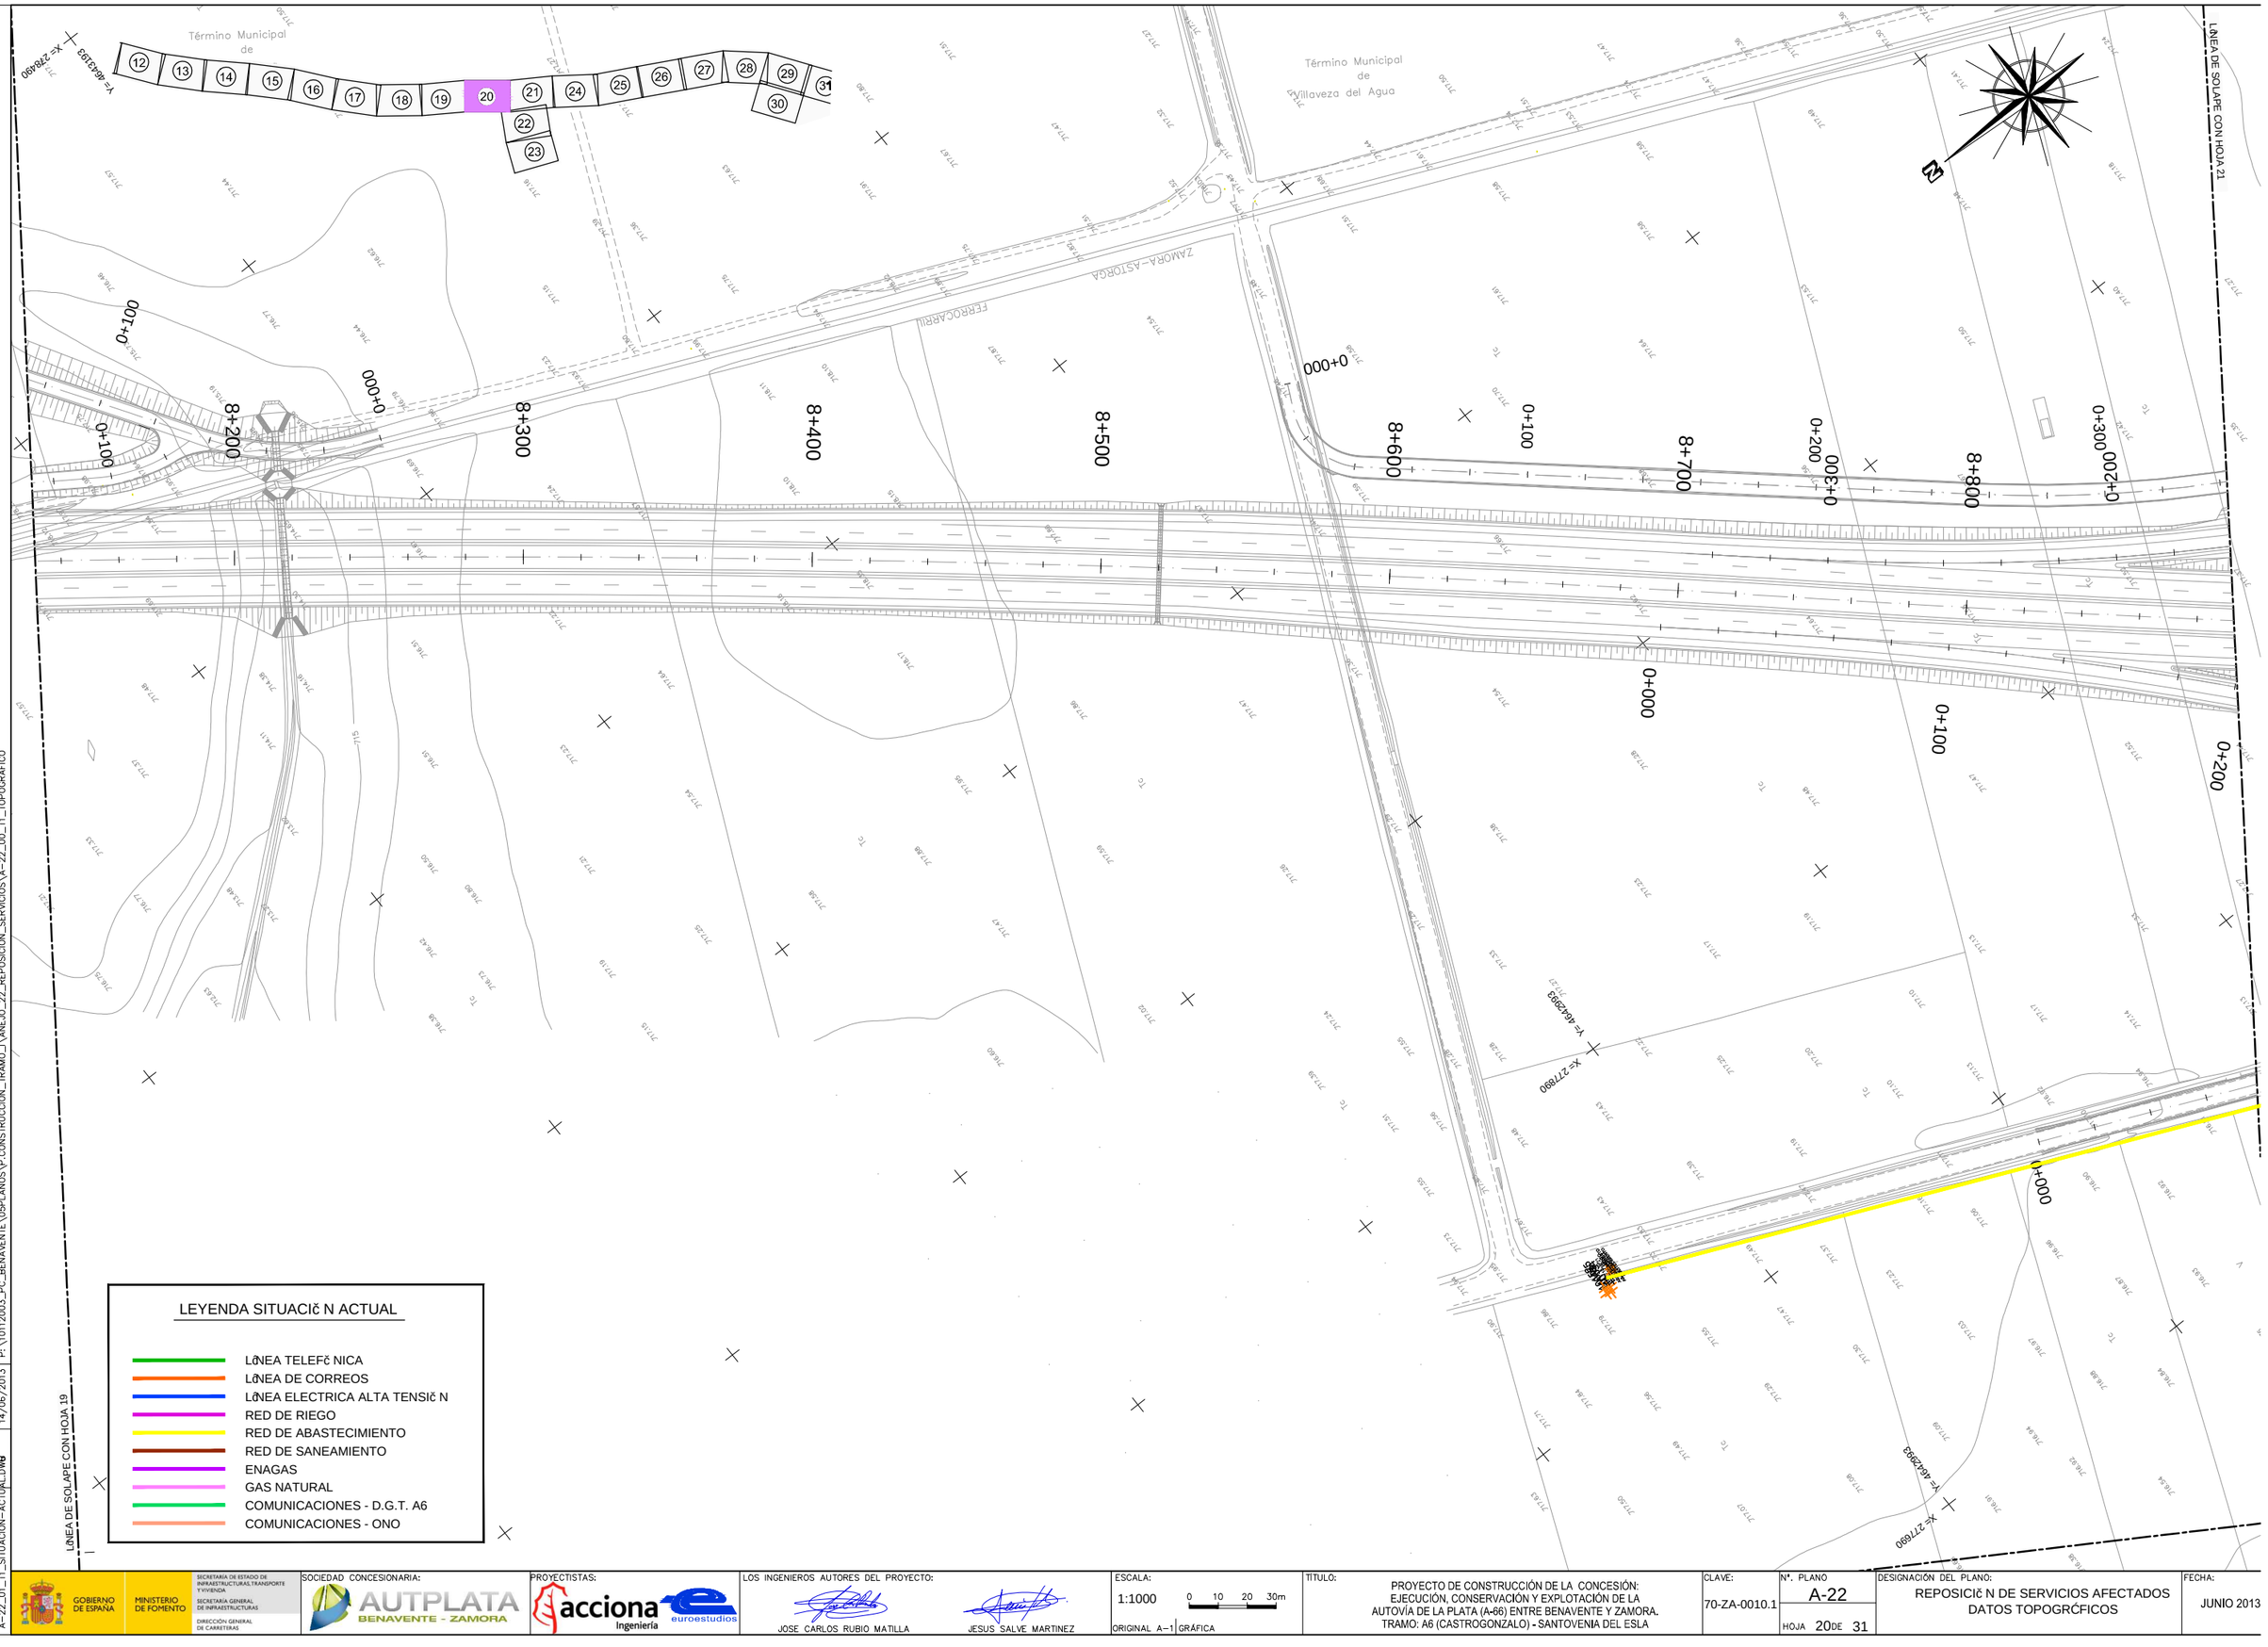

FICHERO: A-22_01_T1_SITUACION-ACTUAL.DWG | EDICION | REVISION: 14/05/2013 | DIRECTORIO: P:\10112003_PC_BENAVENTE\05PLANOS\P.CONSTRUCCION_TRAMO_I\VAIEJO_22_REPOSICION_SERVICIOS\A-22_00_T1_TOPOGRAFICO

GOBIERNO DE ESPAÑA · MINISTERIO DE FOMENTO · SECRETARÍA DE ESTADO DE INFRAESTRUCTURAS, TRANSPORTE Y VIVIENDA · SECRETARÍA GENERAL DE INFRAESTRUCTURAS · DIRECCIÓN GENERAL DE CARRETERAS

SOCIEDAD CONCESIONARIA: AUTPLATA BENAVENTE - ZAMORA

PROYECTISTAS: acciona Ingeniería · euroestudios

LOS INGENIEROS AUTORES DEL PROYECTO: JOSE CARLOS RUBIO MATILLA · JESUS SALVE MARTINEZ

ESCALA: 1:1000 (0 10 20 30m) ORIGINAL A-1 | GRÁFICA


TÍTULO: PROYECTO DE CONSTRUCCIÓN DE LA CONCESIÓN: EJECUCIÓN, CONSERVACIÓN Y EXPLOTACIÓN DE LA AUTOVÍA DE LA PLATA (A-66) ENTRE BENAVENTE Y ZAMORA. TRAMO: A6 (CASTROGONZALO) - SANTOVENIA DEL ESLA

CLAVE: 70-ZA-0010.1

Nº. PLANO: A-22 | HOJA 20 DE 31

DESIGNACIÓN DEL PLANO: REPOSICIČN DE SERVICIOS AFECTADOS DATOS TOPOGRČFICOS

FECHA: JUNIO 2013

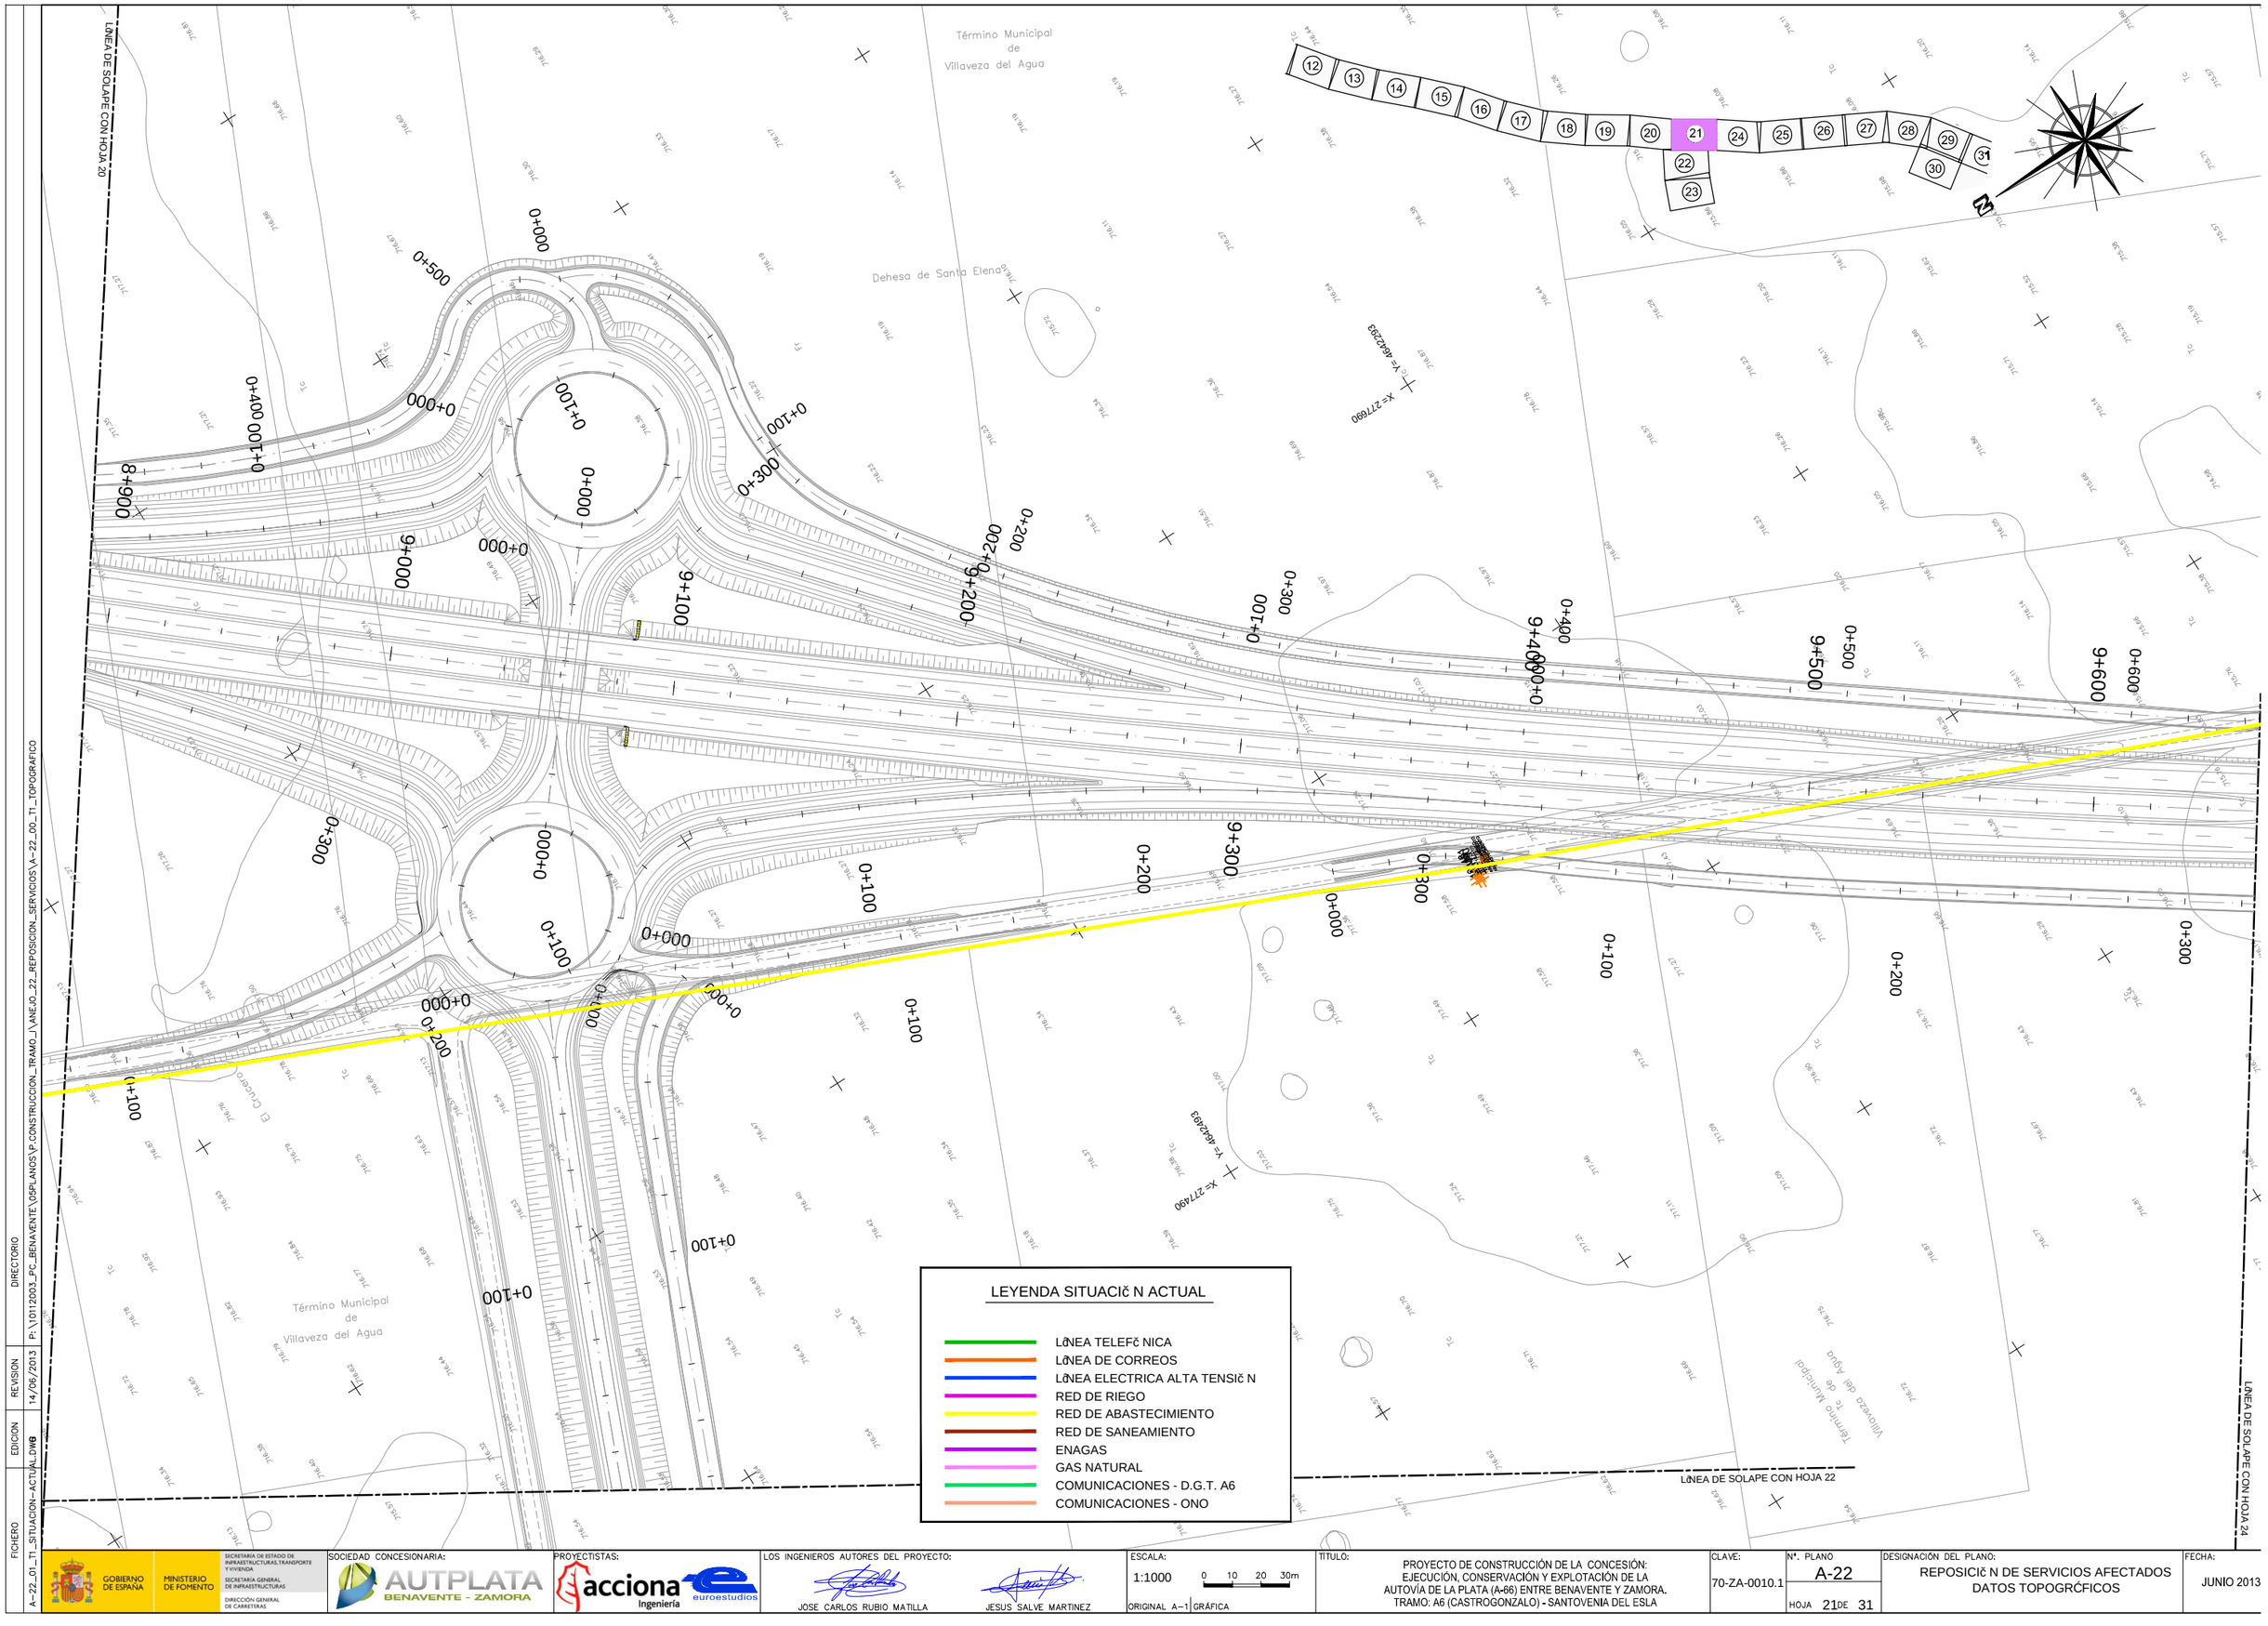

DIRECTORIO P:\10112003_PC_BENAVENTE\05PLANOS\P CONSTRUCCION_TRAMO_I\ANEJO_22_REPOSICION_SERVICIOS\A-22_00_T1_TOPOGRAFICO

REVISION 14/06/2013

EDICION DWG

FICHERO A-22_01_T1_SITUACION_ACTUAL.DWG

GOBIERNO DE ESPAÑA · MINISTERIO DE FOMENTO · SECRETARÍA DE ESTADO DE INFRAESTRUCTURAS, TRANSPORTE Y VIVIENDA · SECRETARÍA GENERAL DE INFRAESTRUCTURAS · DIRECCIÓN GENERAL DE CARRETERAS

SOCIEDAD CONCESIONARIA: AUTPLATA BENAVENTE - ZAMORA

PROYECTISTAS: acciona Ingeniería · euroestudios

LOS INGENIEROS AUTORES DEL PROYECTO: JOSE CARLOS RUBIO MATILLA · JESUS SALVE MARTINEZ

ESCALA: 1:1000 (0 10 20 30m) ORIGINAL A-1 GRÁFICA


TITULO: PROYECTO DE CONSTRUCCIÓN DE LA CONCESIÓN: EJECUCIÓN, CONSERVACIÓN Y EXPLOTACIÓN DE LA AUTOVÍA DE LA PLATA (A-66) ENTRE BENAVENTE Y ZAMORA. TRAMO: A6 (CASTROGONZALO) - SANTOVENIA DEL ESLA

CLAVE: 70-ZA-0010.1

Nº. PLANO: A-22 · HOJA 21 DE 31

DESIGNACIÓN DEL PLANO: REPOSICIÓN DE SERVICIOS AFECTADOS DATOS TOPOGRÁFICOS

FECHA: JUNIO 2013

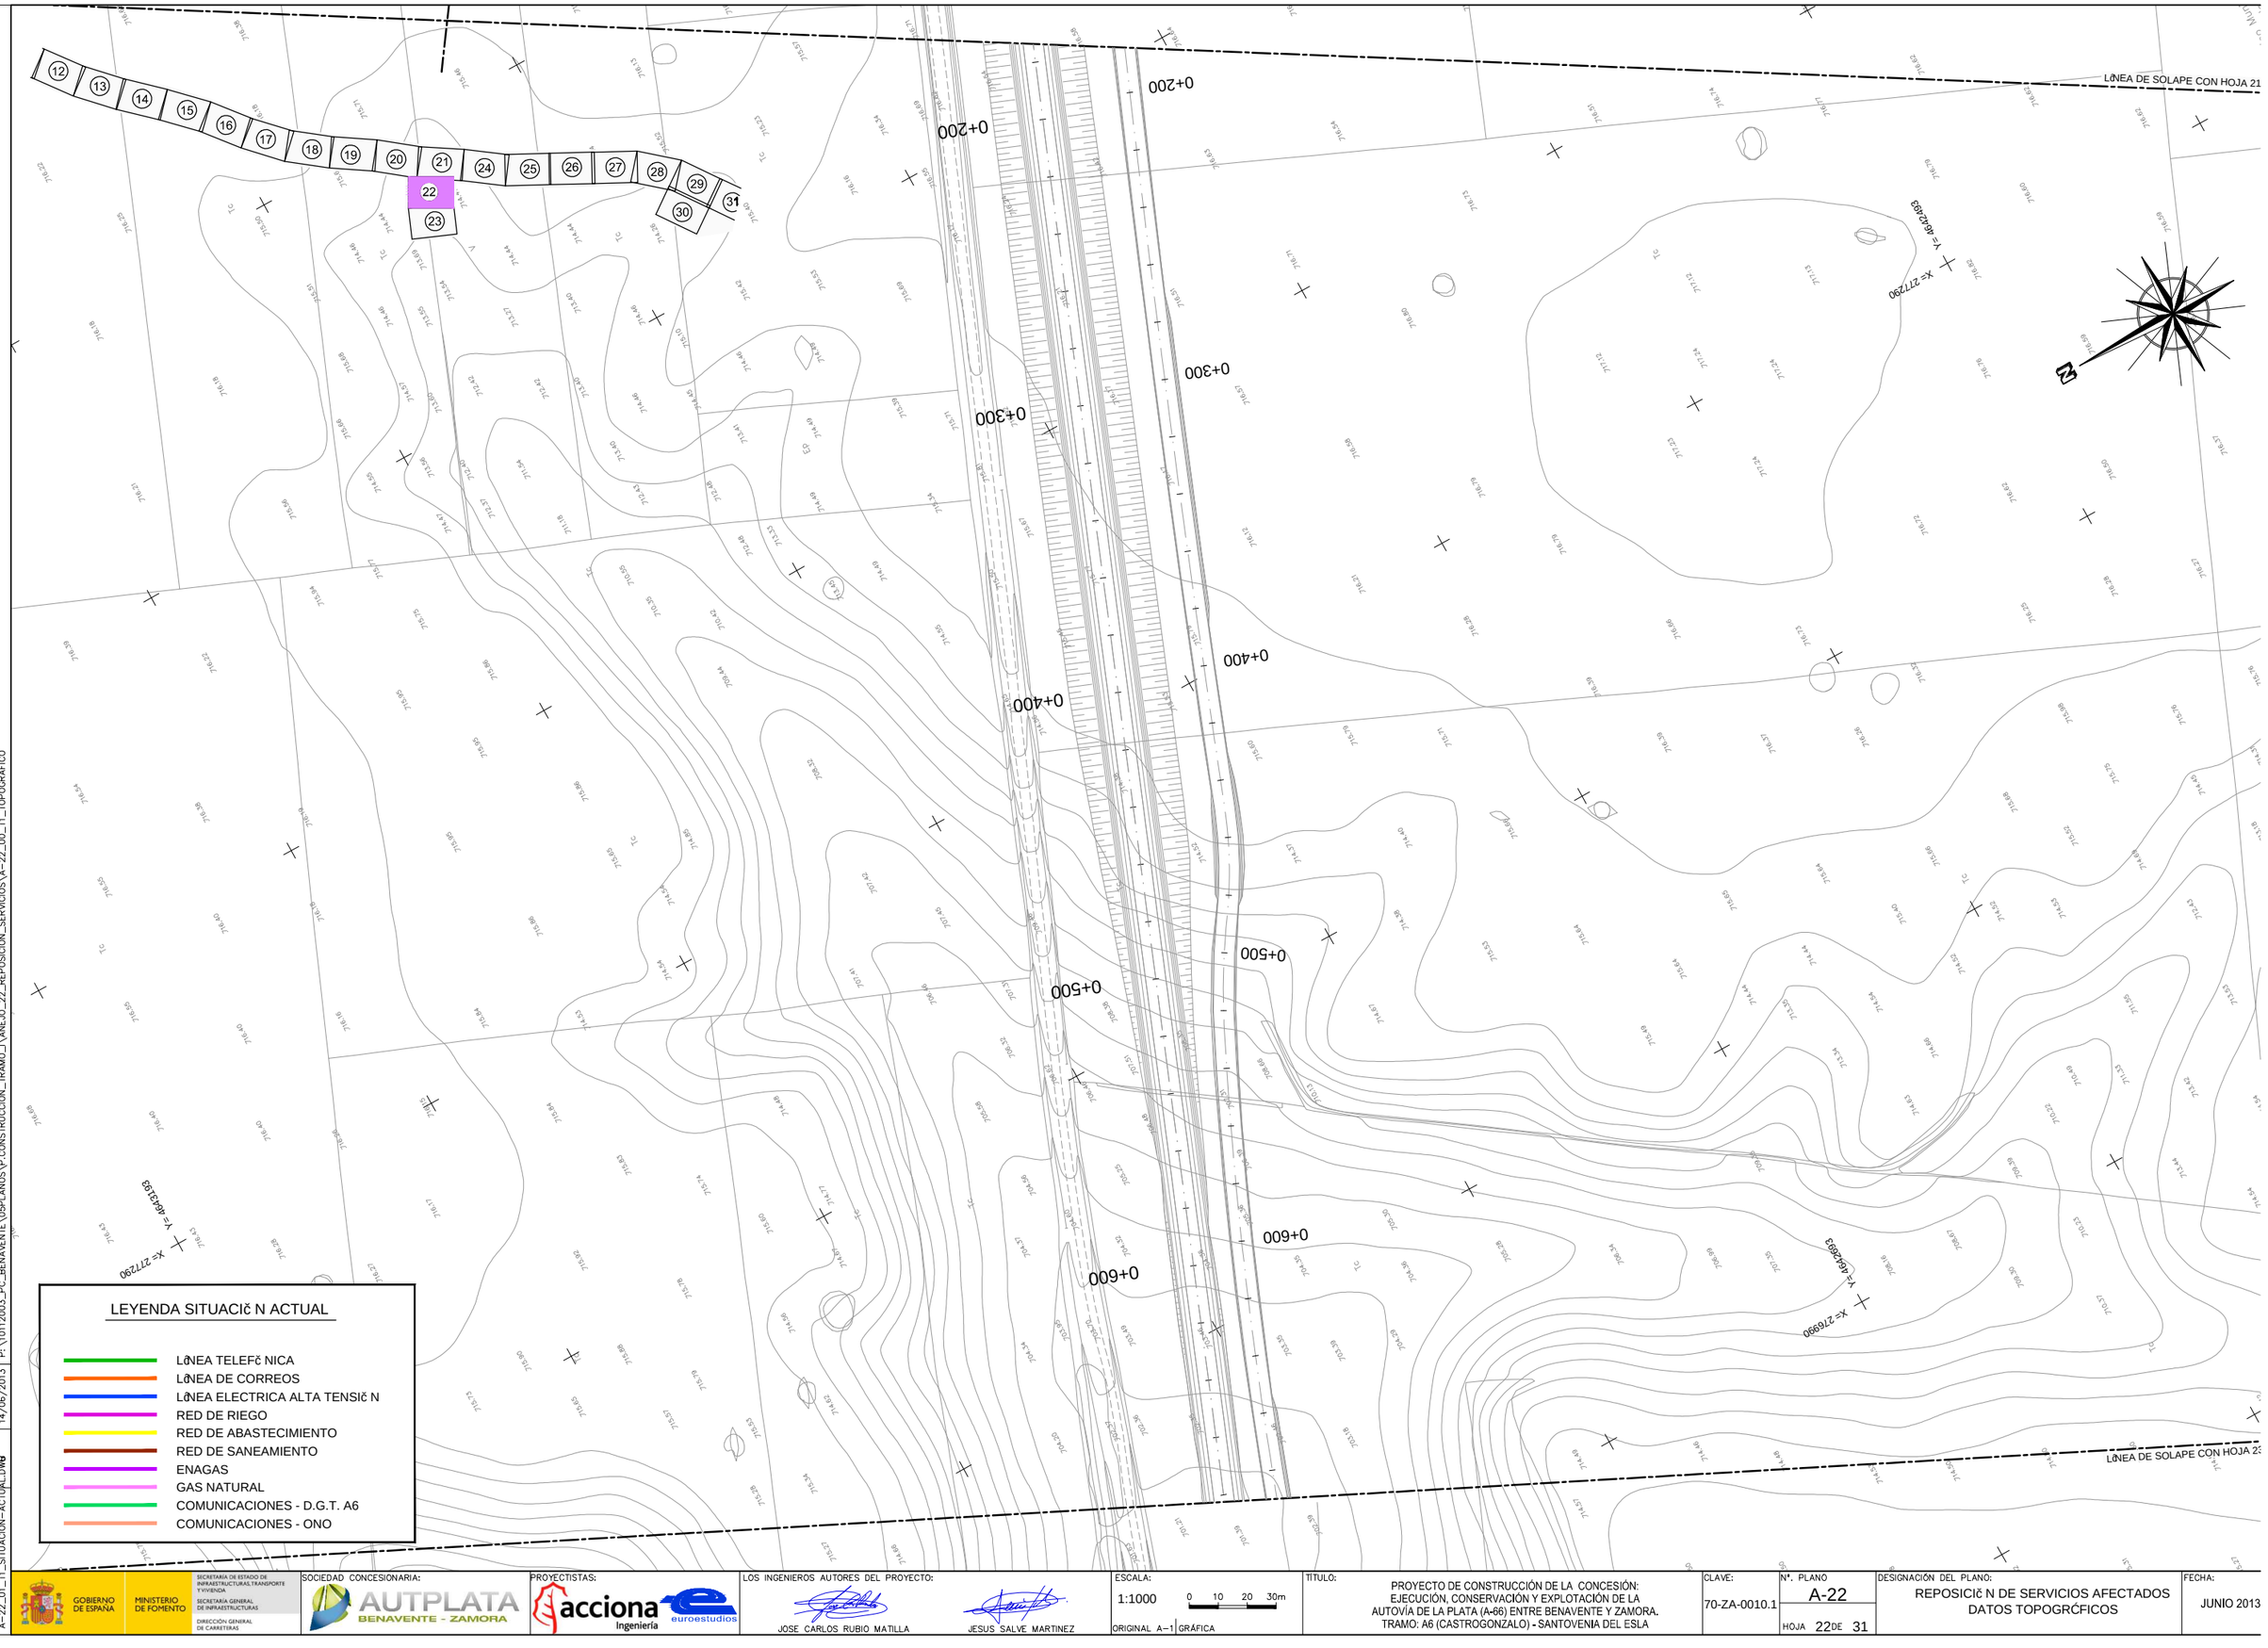

FICHERO: A-22_01_T1_SITUACION-ACTUAL.DWG | EDICION: 8 | REVISION: 14/06/2013 | DIRECTORIO: P:\10112003_PC_BENAVENTE\DISPLANOS\P.CONSTRUCCION_TRAMO_I\ANEJO_22_REPOSICION_SERVICIOS\A-22_00_T1_TOPOGRAFICO

GOBIERNO DE ESPAÑA · MINISTERIO DE FOMENTO · SECRETARÍA DE ESTADO DE INFRAESTRUCTURAS, TRANSPORTE Y VIVIENDA · SECRETARÍA GENERAL DE INFRAESTRUCTURAS · DIRECCIÓN GENERAL DE CARRETERAS

SOCIEDAD CONCESIONARIA: AUTPLATA BENAVENTE - ZAMORA

PROYECTISTAS: acciona Ingeniería · euroestudios

LOS INGENIEROS AUTORES DEL PROYECTO: JOSE CARLOS RUBIO MATILLA · JESUS SALVE MARTINEZ

ESCALA: 1:1000 (0 10 20 30m) ORIGINAL A-1 | GRÁFICA

TITULO: PROYECTO DE CONSTRUCCIÓN DE LA CONCESIÓN: EJECUCIÓN, CONSERVACIÓN Y EXPLOTACIÓN DE LA AUTOVÍA DE LA PLATA (A-66) ENTRE BENAVENTE Y ZAMORA. TRAMO: A6 (CASTROGONZALO) - SANTOVENIA DEL ESLA


CLAVE: 70-ZA-0010.1

Nº. PLANO: A-22 · HOJA 22 DE 31

DESIGNACIÓN DEL PLANO: REPOSICIÓN DE SERVICIOS AFECTADOS DATOS TOPOGRÁFICOS

FECHA: JUNIO 2013


16
17
18
19
20
21
22
23
24
25
26
27
28
29
30
31
LÍNEA DE SOLAPE CON HOJA 23
0+700
0+800
0+900
0+000
0+100
0+000
0+000
0+000

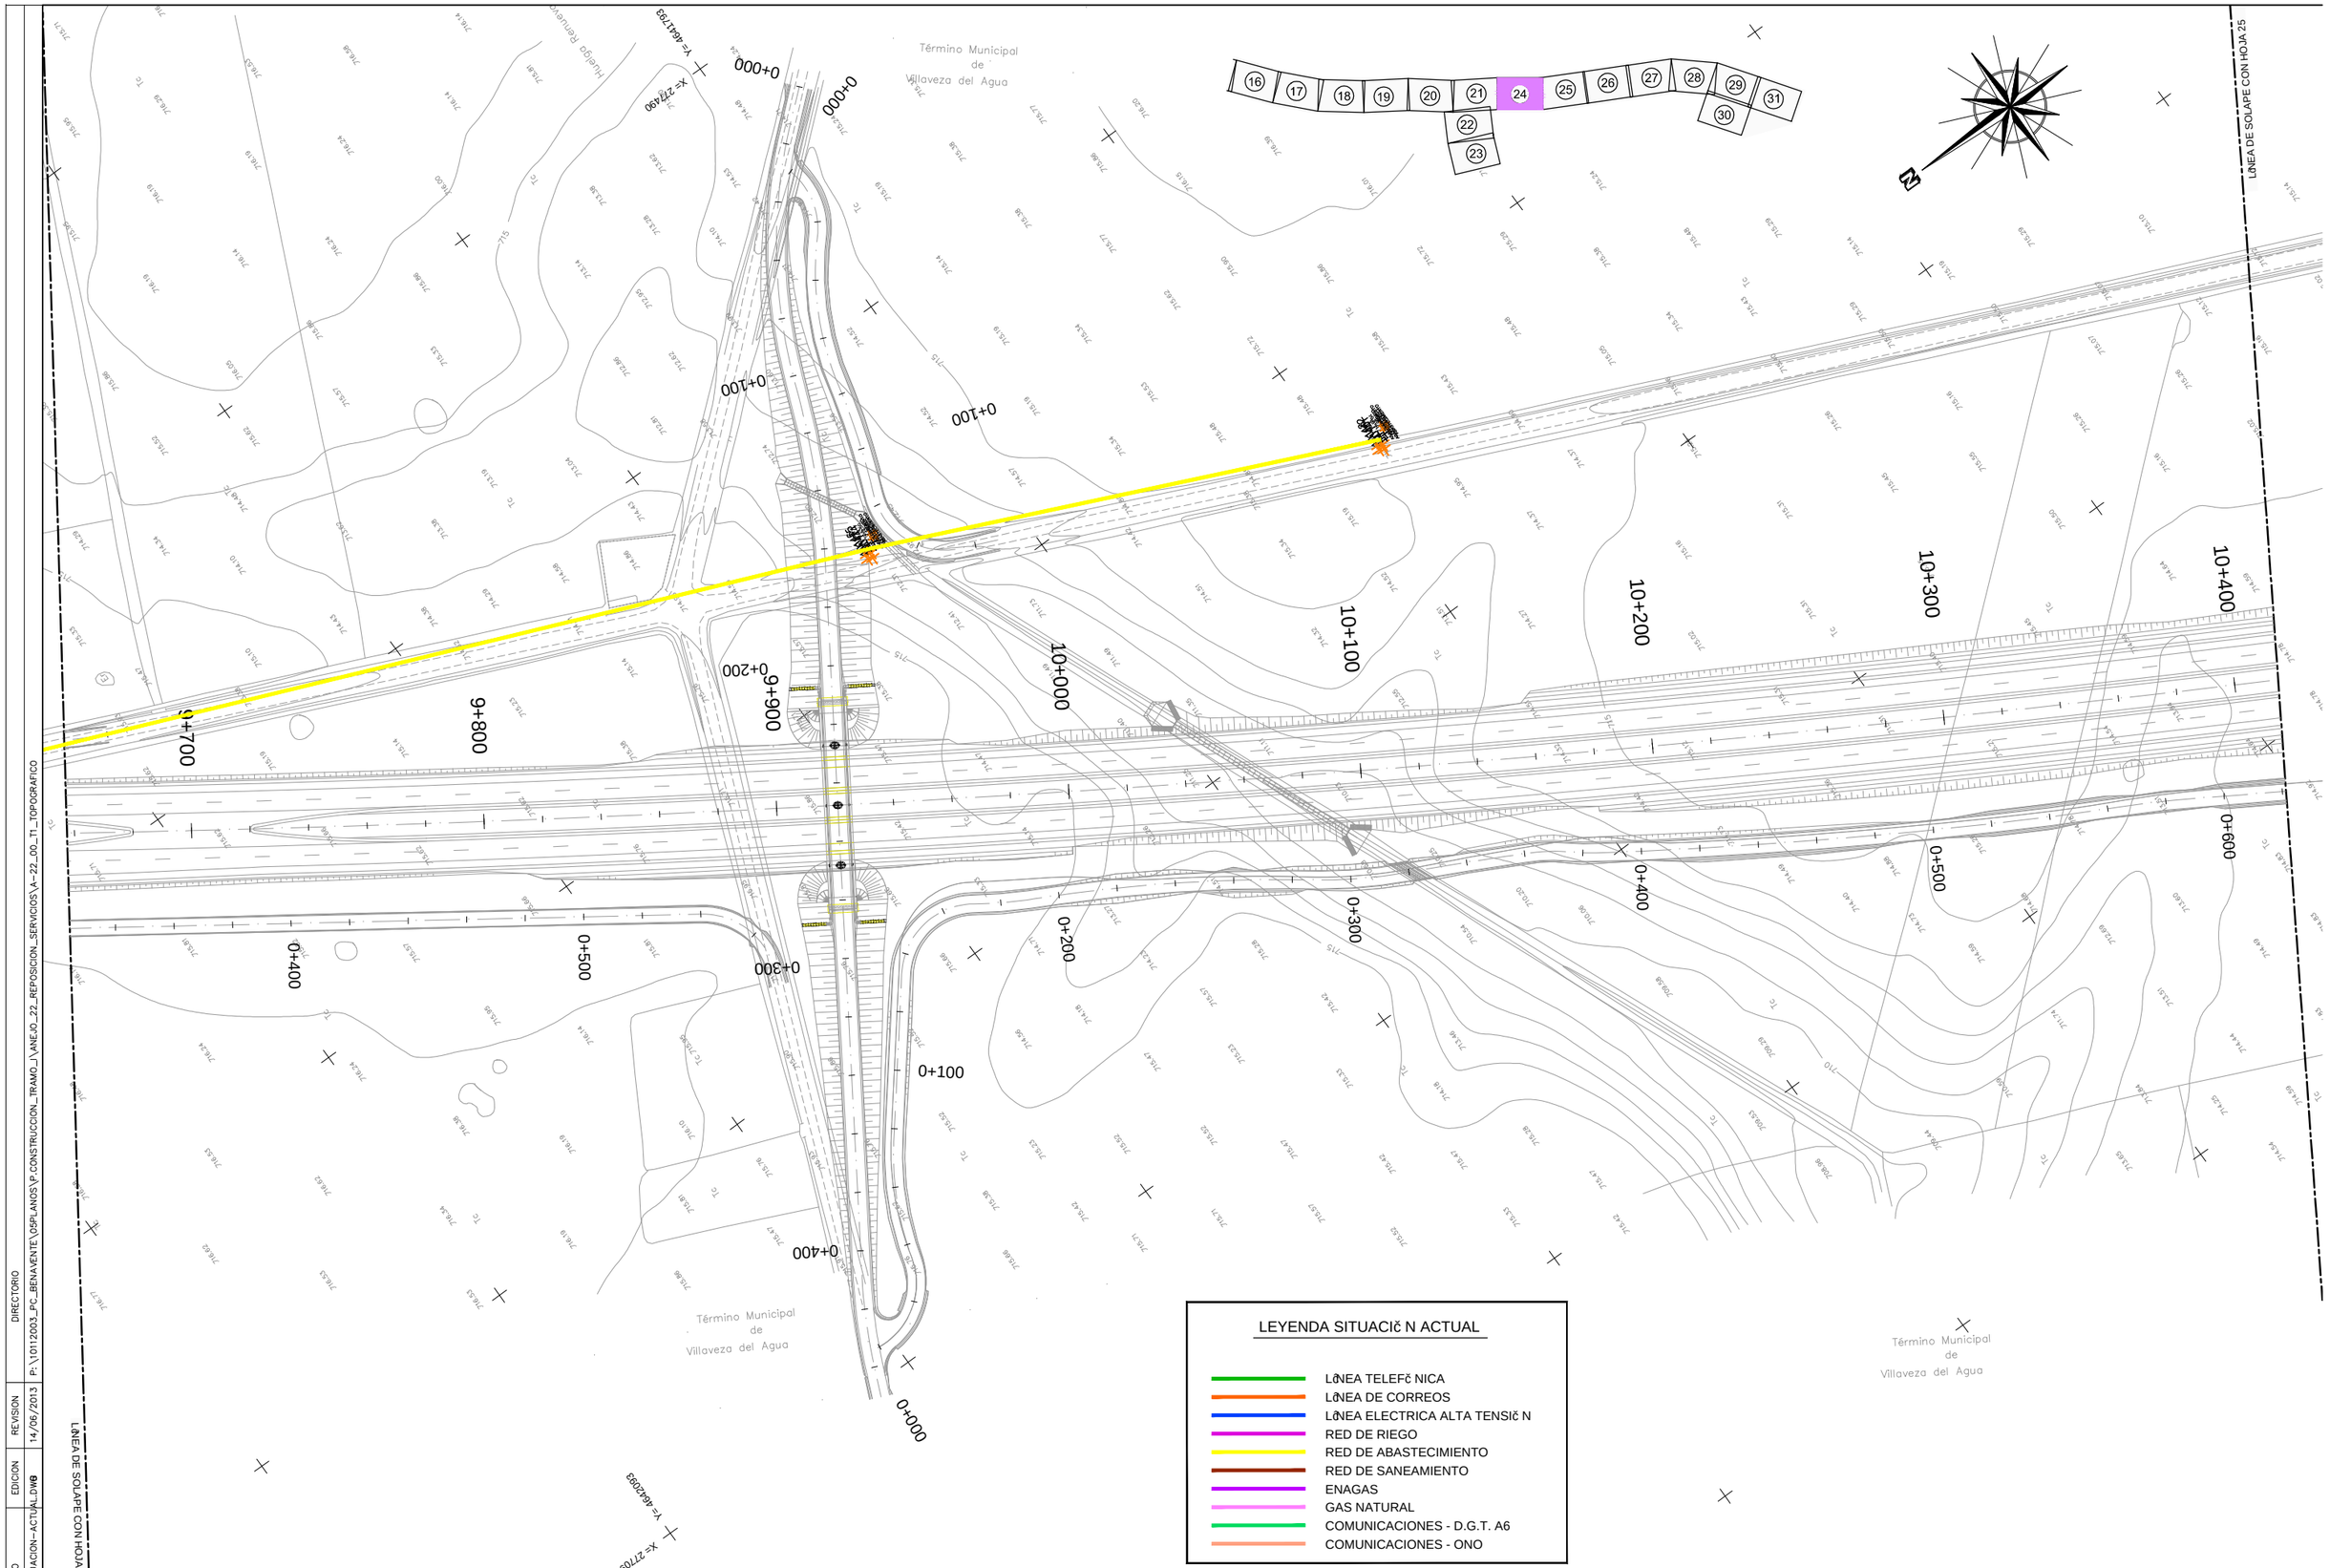

FICHERO: A-22_01_T1_SITUACION-ACTUAL.DWG | EDICION: B | REVISION: 14/06/2013 | DIRECTORIO: P:\10112003_PC_BENAVENTE\DISPLANOS\P_CONSTRUCCION_TRAMO_I\ANEJO_22_REPOSICION_SERVICIOS\A-22_00_T1_TOPOGRAFICO

GOBIERNO DE ESPAÑA · MINISTERIO DE FOMENTO · SECRETARÍA DE ESTADO DE INFRAESTRUCTURAS, TRANSPORTE Y VIVIENDA · SECRETARÍA GENERAL DE INFRAESTRUCTURAS · DIRECCIÓN GENERAL DE CARRETERAS

SOCIEDAD CONCESIONARIA: AUTPLATA BENAVENTE - ZAMORA

PROYECTISTAS: acciona Ingeniería · euroestudios

LOS INGENIEROS AUTORES DEL PROYECTO: JOSE CARLOS RUBIO MATILLA · JESUS SALVE MARTINEZ

ESCALA: 1:1000 (0 10 20 30m) ORIGINAL A-1 | GRÁFICA


TITULO: PROYECTO DE CONSTRUCCIÓN DE LA CONCESIÓN: EJECUCIÓN, CONSERVACIÓN Y EXPLOTACIÓN DE LA AUTOVÍA DE LA PLATA (A-66) ENTRE BENAVENTE Y ZAMORA. TRAMO: A6 (CASTROGONZALO) - SANTOVENIA DEL ESLA

CLAVE: 70-ZA-0010.1

Nº. PLANO: A-22 | HOJA 24 DE 31

DESIGNACIÓN DEL PLANO: REPOSICIč N DE SERVICIOS AFECTADOS DATOS TOPOGRČFICOS

FECHA: JUNIO 2013

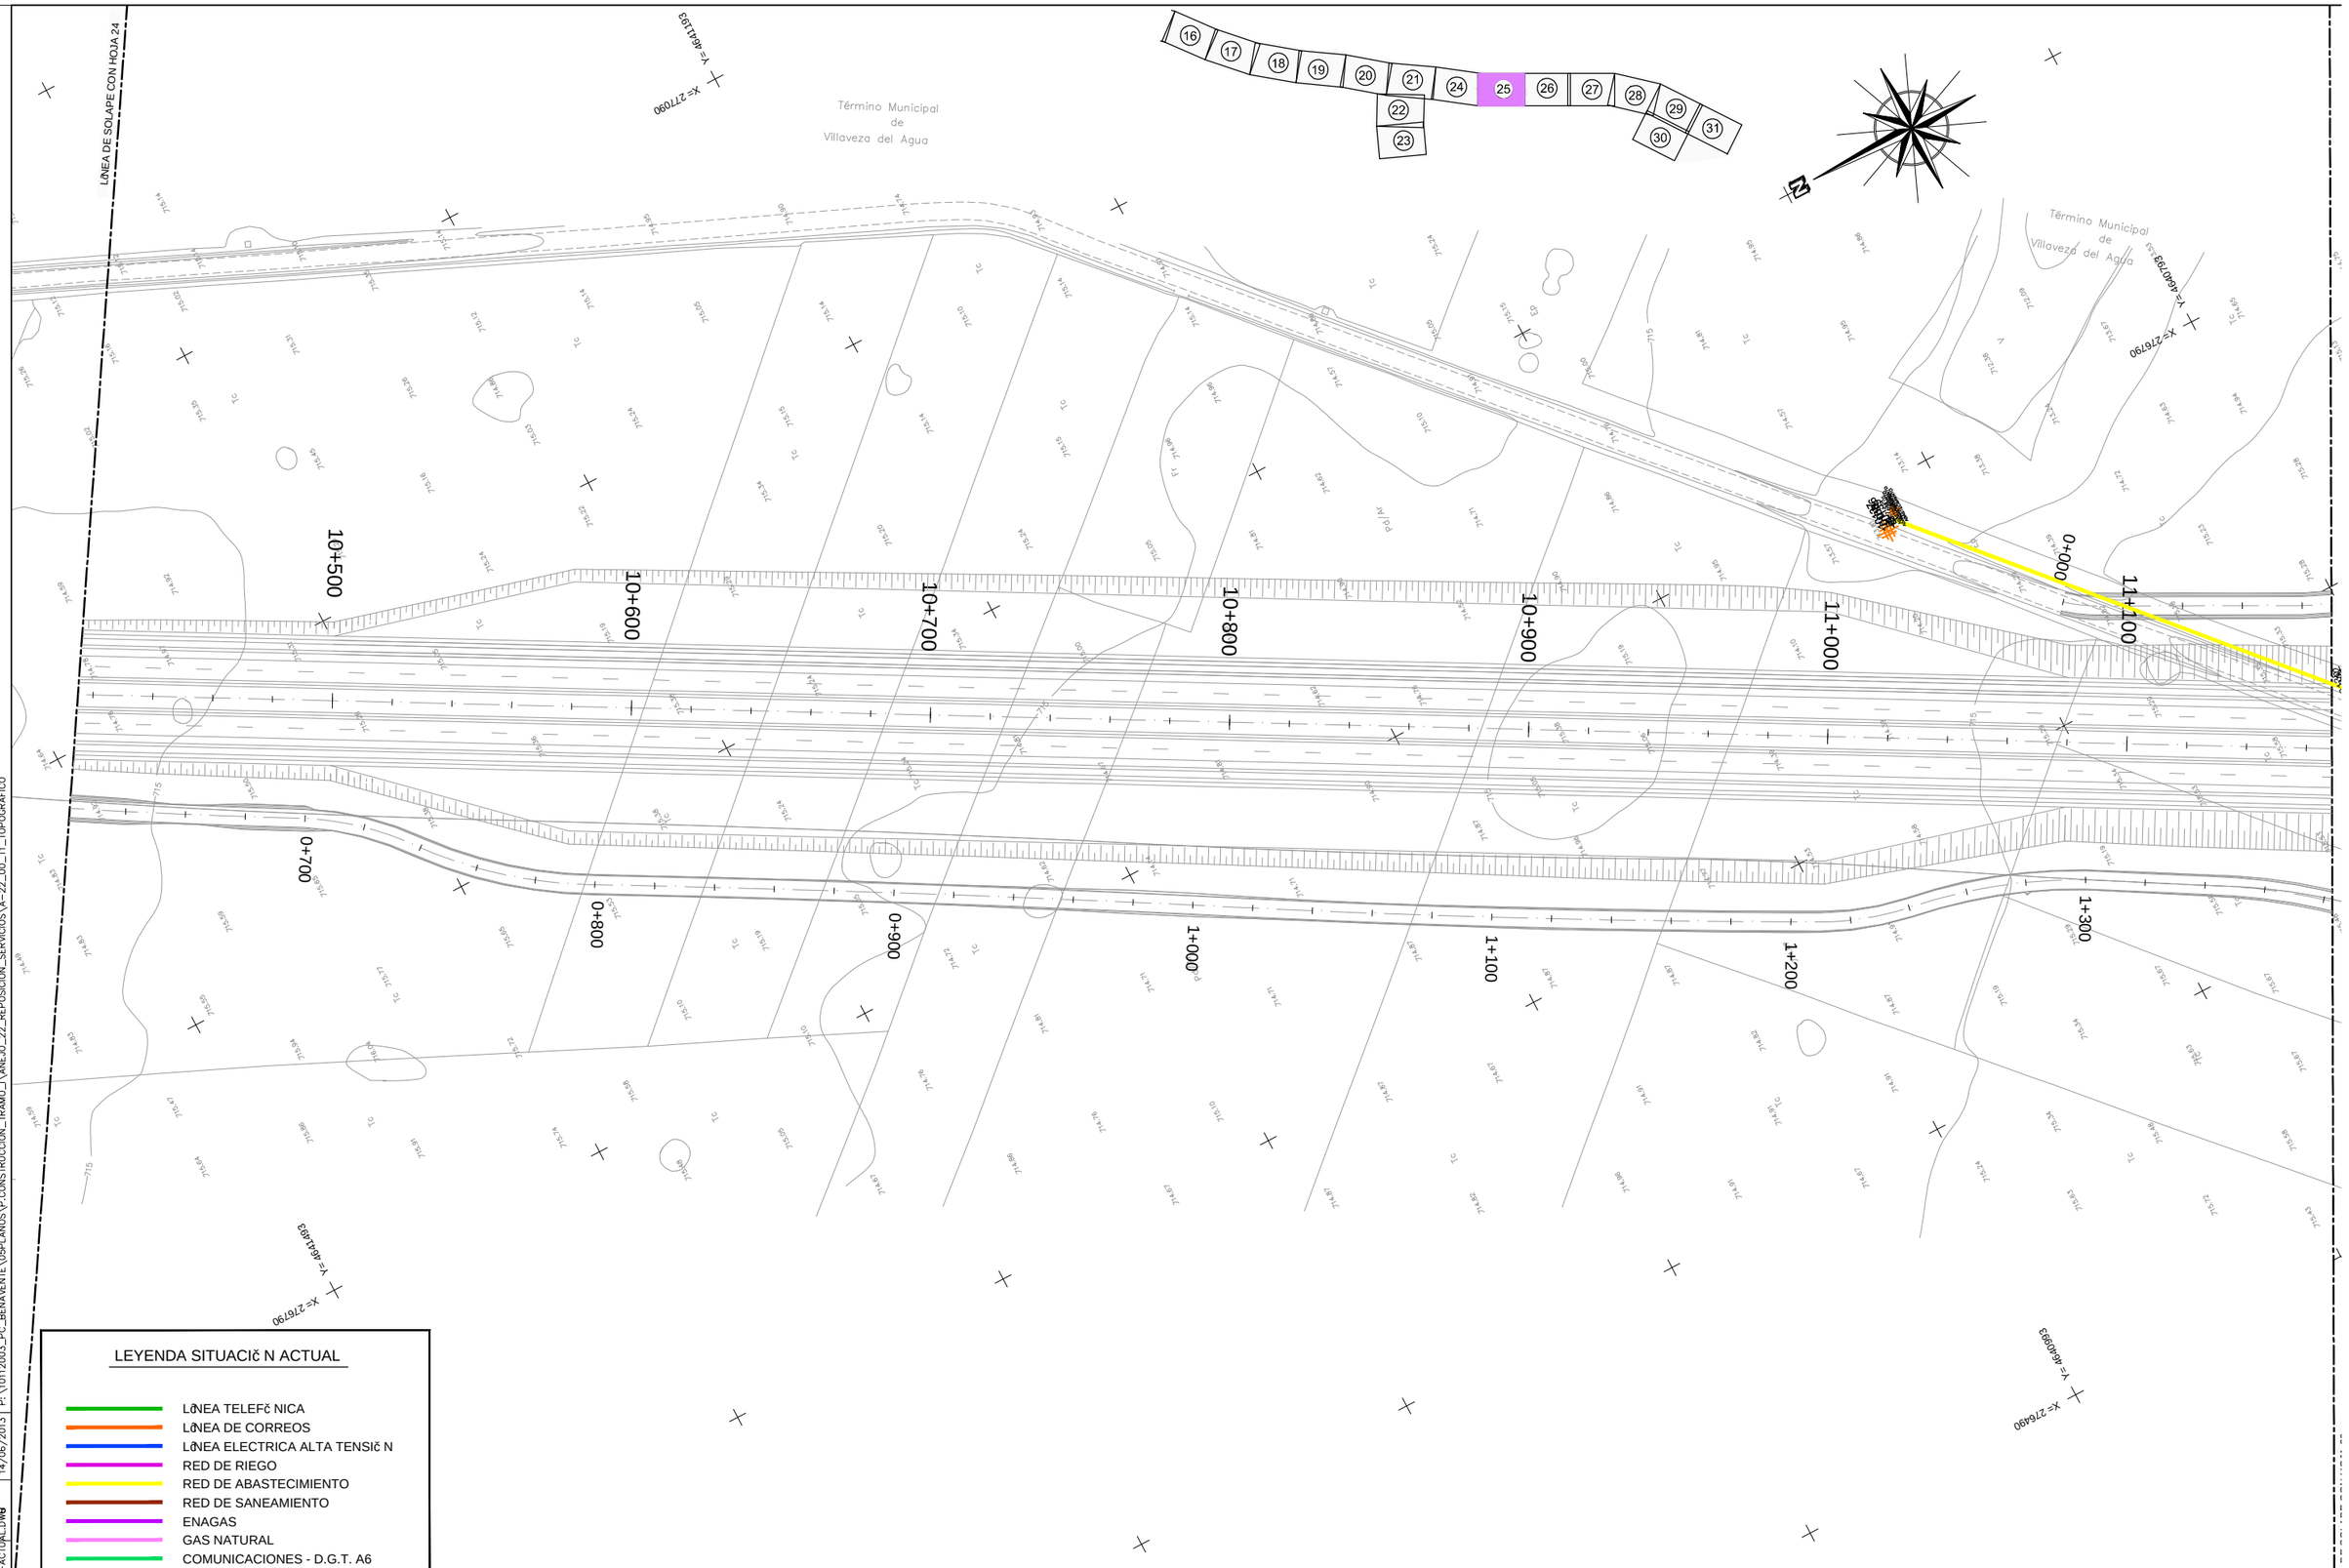

LEYENDA SITUACIČN ACTUAL

- LÍNEA TELEFČNICA
- LÍNEA DE CORREOS
- LÍNEA ELECTRICA ALTA TENSIČN
- RED DE RIEGO
- RED DE ABASTECIMIENTO
- RED DE SANEAMIENTO
- ENAGAS
- GAS NATURAL
- COMUNICACIONES - D.G.T. A6
- COMUNICACIONES - ONO

DIRECTORIO P:\10122003_PC_BENAVENTE\05PLANOS\P.CONSTRUCCION_TRAMO_J\VAE\0_22_REPOSICION_SERVICIOS\A-22_00_TI_TOPOGRAFICO

EDICION DWG

REVISION 14/06/2013

FICHERO A-22_01_TI_SITUACION-ACTUAL.DWG

GOBIERNO DE ESPAÑA · MINISTERIO DE FOMENTO · SECRETARÍA DE ESTADO DE INFRAESTRUCTURAS, TRANSPORTE Y VIVIENDA · SECRETARÍA GENERAL DE INFRAESTRUCTURAS · DIRECCIÓN GENERAL DE CARRETERAS

SOCIEDAD CONCESIONARIA: AUTPLATA BENAVENTE - ZAMORA

PROYECTISTAS: acciona Ingeniería · euroestudios

LOS INGENIEROS AUTORES DEL PROYECTO: JOSE CARLOS RUBIO MATILLA · JESUS SALVE MARTINEZ

ESCALA: 1:1000 (0 10 20 30m) ORIGINAL A-1 | GRÁFICA


TÍTULO: PROYECTO DE CONSTRUCCIÓN DE LA CONCESIÓN: EJECUCIÓN, CONSERVACIÓN Y EXPLOTACIÓN DE LA AUTOVÍA DE LA PLATA (A-66) ENTRE BENAVENTE Y ZAMORA. TRAMO: A6 (CASTROGONZALO) - SANTOVENIA DEL ESLA

CLAVE: 70-ZA-0010.1

Nº. PLANO A-22 · HOJA 25 DE 31

DESIGNACIÓN DEL PLANO: REPOSICIČN DE SERVICIOS AFECTADOS DATOS TOPOGRČFICOS

FECHA: JUNIO 2013

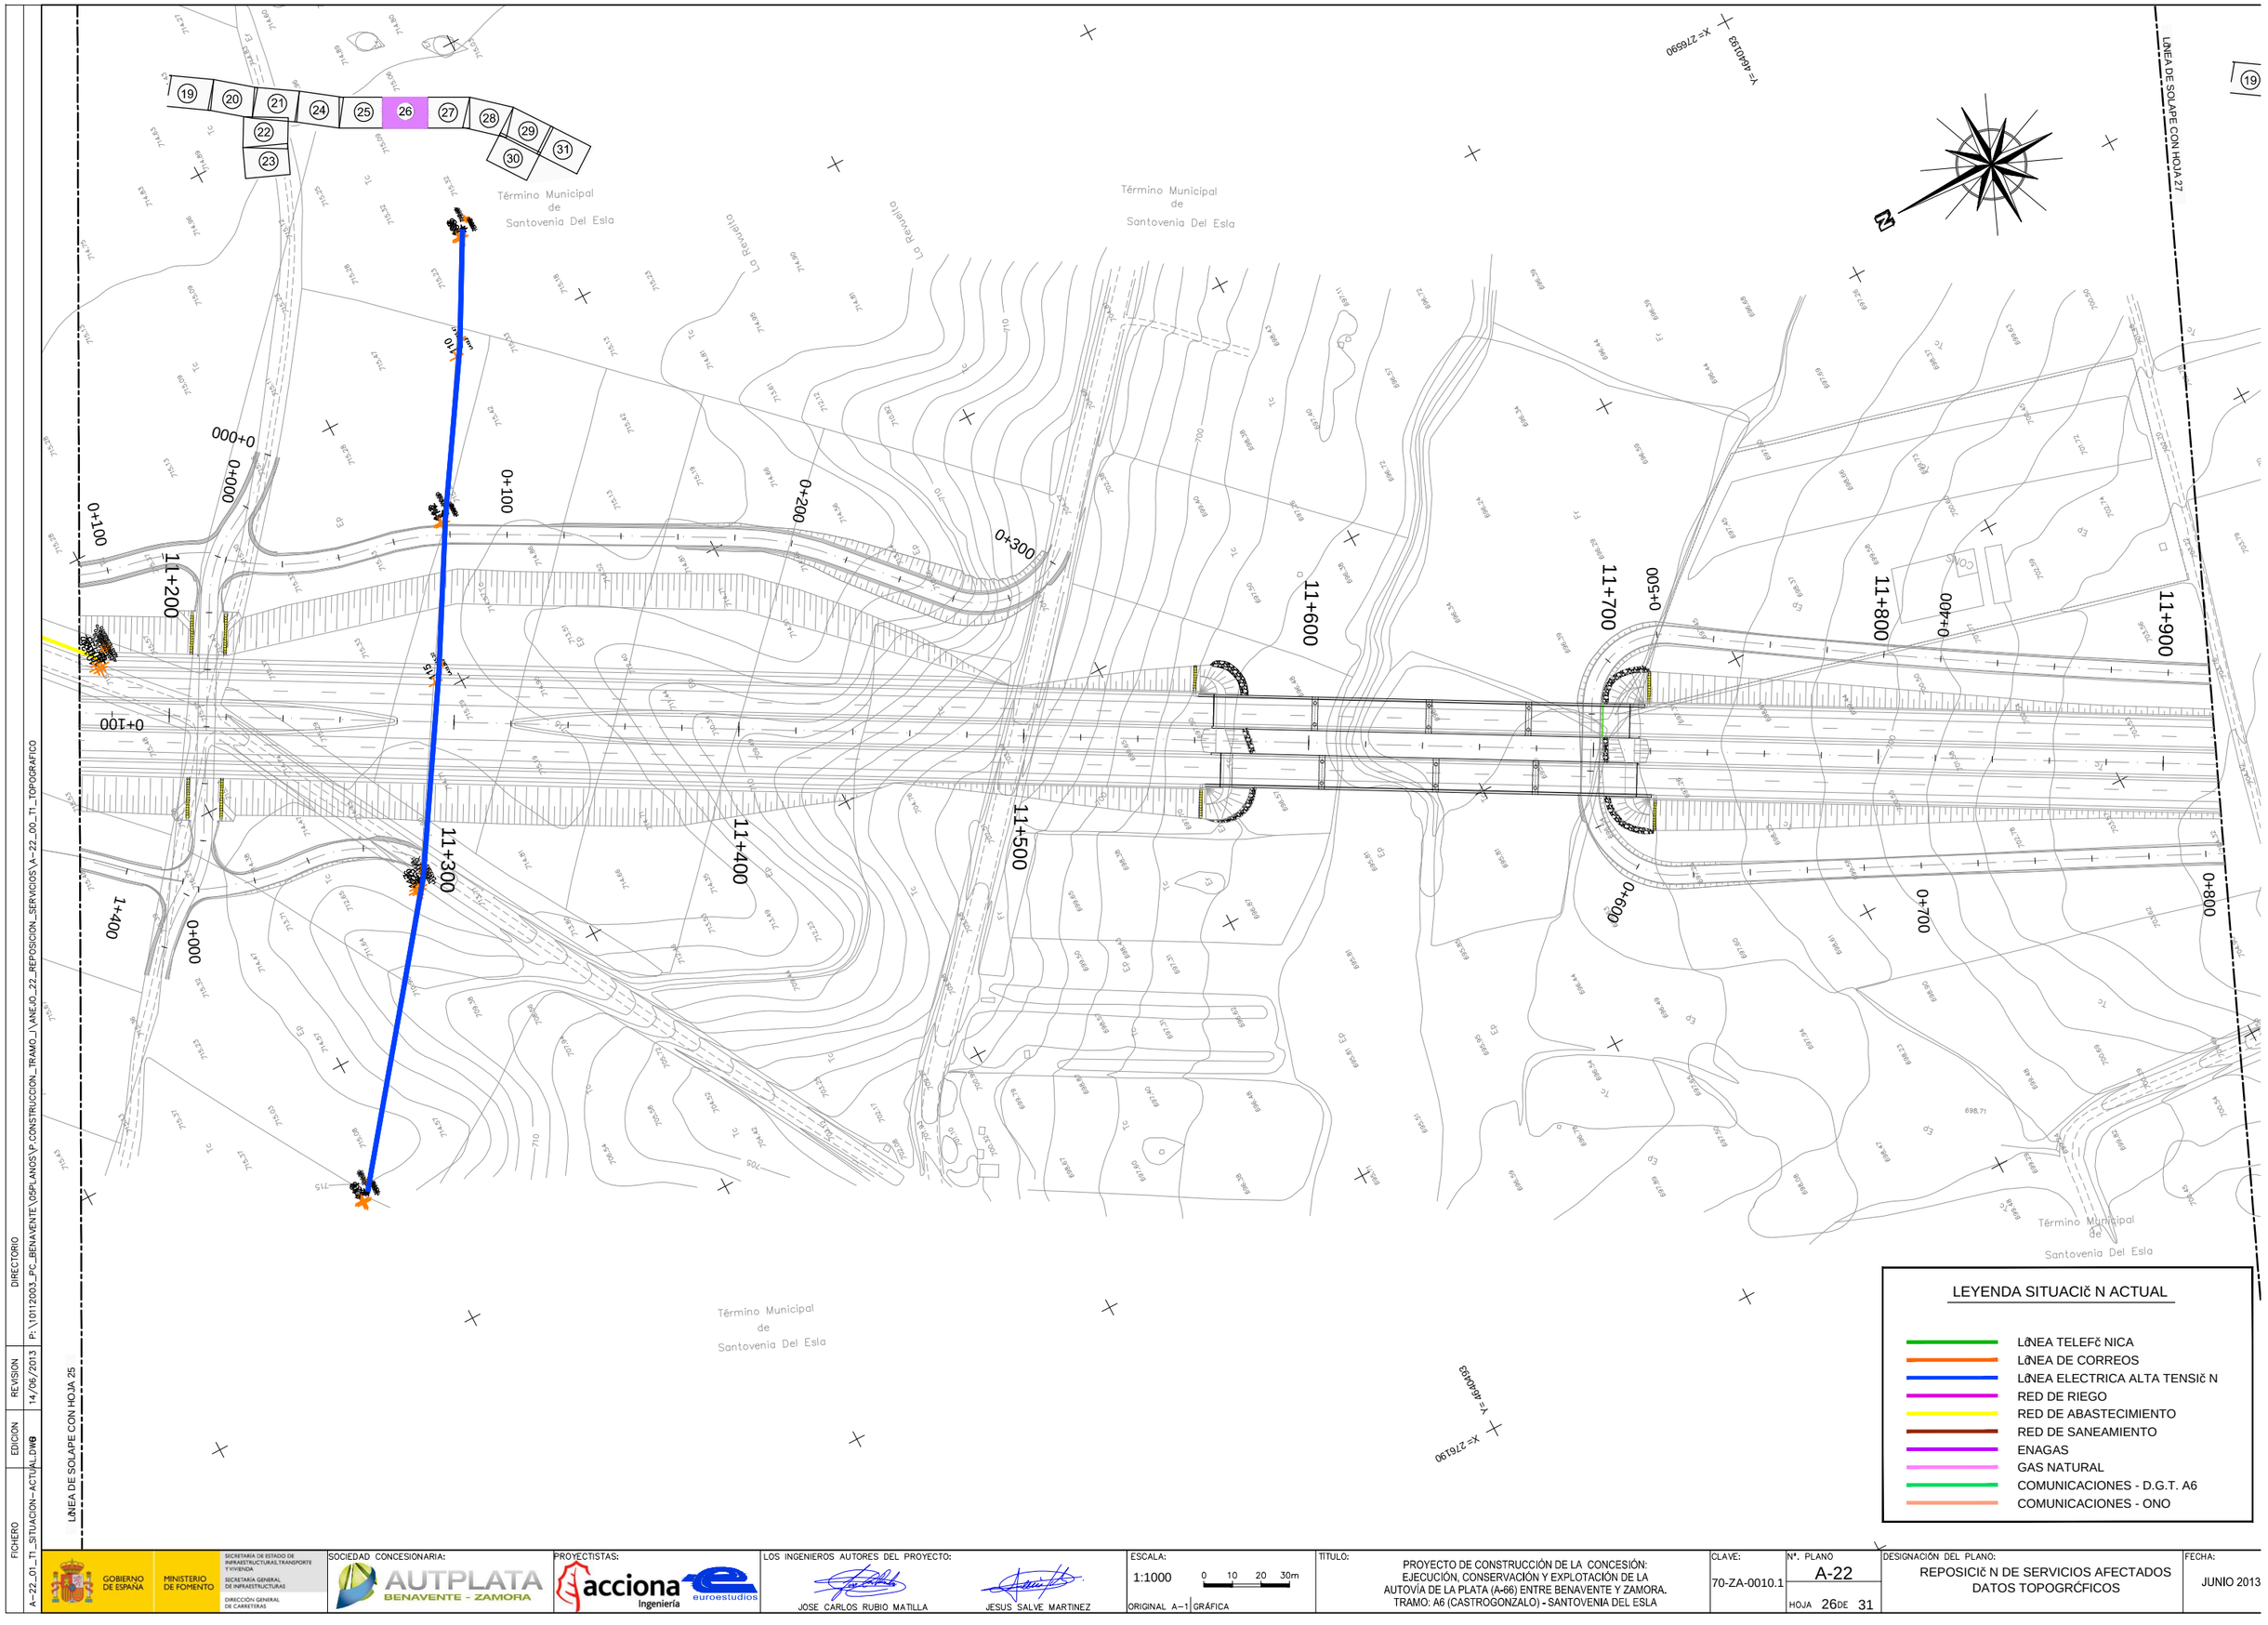

FICHERO: A-22_01_T1_SITUACION-ACTUAL.DWG | EDICION | REVISION: 14/06/2013 | DIRECTORIO: P:\10112003_PC_BENAVENTE\DISPLANOS\P.CONSTRUCCION_TRAMO_I\ANEJO_22_REPOSICION_SERVICIOS\A-22_00_T1_TOPOGRAFICO

GOBIERNO DE ESPAÑA — MINISTERIO DE FOMENTO — SECRETARÍA DE ESTADO DE INFRAESTRUCTURAS, TRANSPORTE Y VIVIENDA — SECRETARÍA GENERAL DE INFRAESTRUCTURAS — DIRECCIÓN GENERAL DE CARRETERAS

SOCIEDAD CONCESIONARIA: AUTPLATA BENAVENTE - ZAMORA

PROYECTISTAS: acciona Ingeniería — euroestudios

LOS INGENIEROS AUTORES DEL PROYECTO: JOSE CARLOS RUBIO MATILLA — JESUS SALVE MARTINEZ

ESCALA: 1:1000 (0 10 20 30m) ORIGINAL A-1 | GRÁFICA

TITULO: PROYECTO DE CONSTRUCCIÓN DE LA CONCESIÓN: EJECUCIÓN, CONSERVACIÓN Y EXPLOTACIÓN DE LA AUTOVÍA DE LA PLATA (A-66) ENTRE BENAVENTE Y ZAMORA. TRAMO: A6 (CASTROGONZALO) - SANTOVENIA DEL ESLA

CLAVE: 70-ZA-0010.1

Nº. PLANO: A-22 — HOJA 26 DE 31

DESIGNACIÓN DEL PLANO: REPOSICIÓN DE SERVICIOS AFECTADOS DATOS TOPOGRÁFICOS

FECHA: JUNIO 2013



FICHERO: A-22_01_T1_SITUACION-ACTUAL.DWG
EDICION:
REVISION: 14/06/2013
DIRECTORIO: P:\10112003_PC_BENAVENTE\OBPLANOS\P_CONSTRUCCION_TRAMO_I\ANEJO_22_REPOSICION_SERVICIOS\A-22_00_T1_TOPOGRAFICO

GOBIERNO DE ESPAÑA · MINISTERIO DE FOMENTO · SECRETARÍA DE ESTADO DE INFRAESTRUCTURAS, TRANSPORTE Y VIVIENDA · SECRETARÍA GENERAL DE INFRAESTRUCTURAS · DIRECCIÓN GENERAL DE CARRETERAS

SOCIEDAD CONCESIONARIA: AUTPLATA BENAVENTE - ZAMORA

PROYECTISTAS: acciona Ingeniería · euroestudios

LOS INGENIEROS AUTORES DEL PROYECTO: JOSE CARLOS RUBIO MATILLA · JESUS SALVE MARTINEZ

ESCALA: 1:1000 (0 10 20 30m) ORIGINAL A-1 GRÁFICA


TITULO: PROYECTO DE CONSTRUCCIÓN DE LA CONCESIÓN: EJECUCIÓN, CONSERVACIÓN Y EXPLOTACIÓN DE LA AUTOVÍA DE LA PLATA (A-66) ENTRE BENAVENTE Y ZAMORA. TRAMO: A6 (CASTROGONZALO) - SANTOVENIA DEL ESLA

CLAVE: 70-ZA-0010.1

Nº. PLANO: A-22 · HOJA 27 DE 31

DESIGNACIÓN DEL PLANO: REPOSICIÓN DE SERVICIOS AFECTADOS DATOS TOPOGRÁFICOS

FECHA: JUNIO 2013

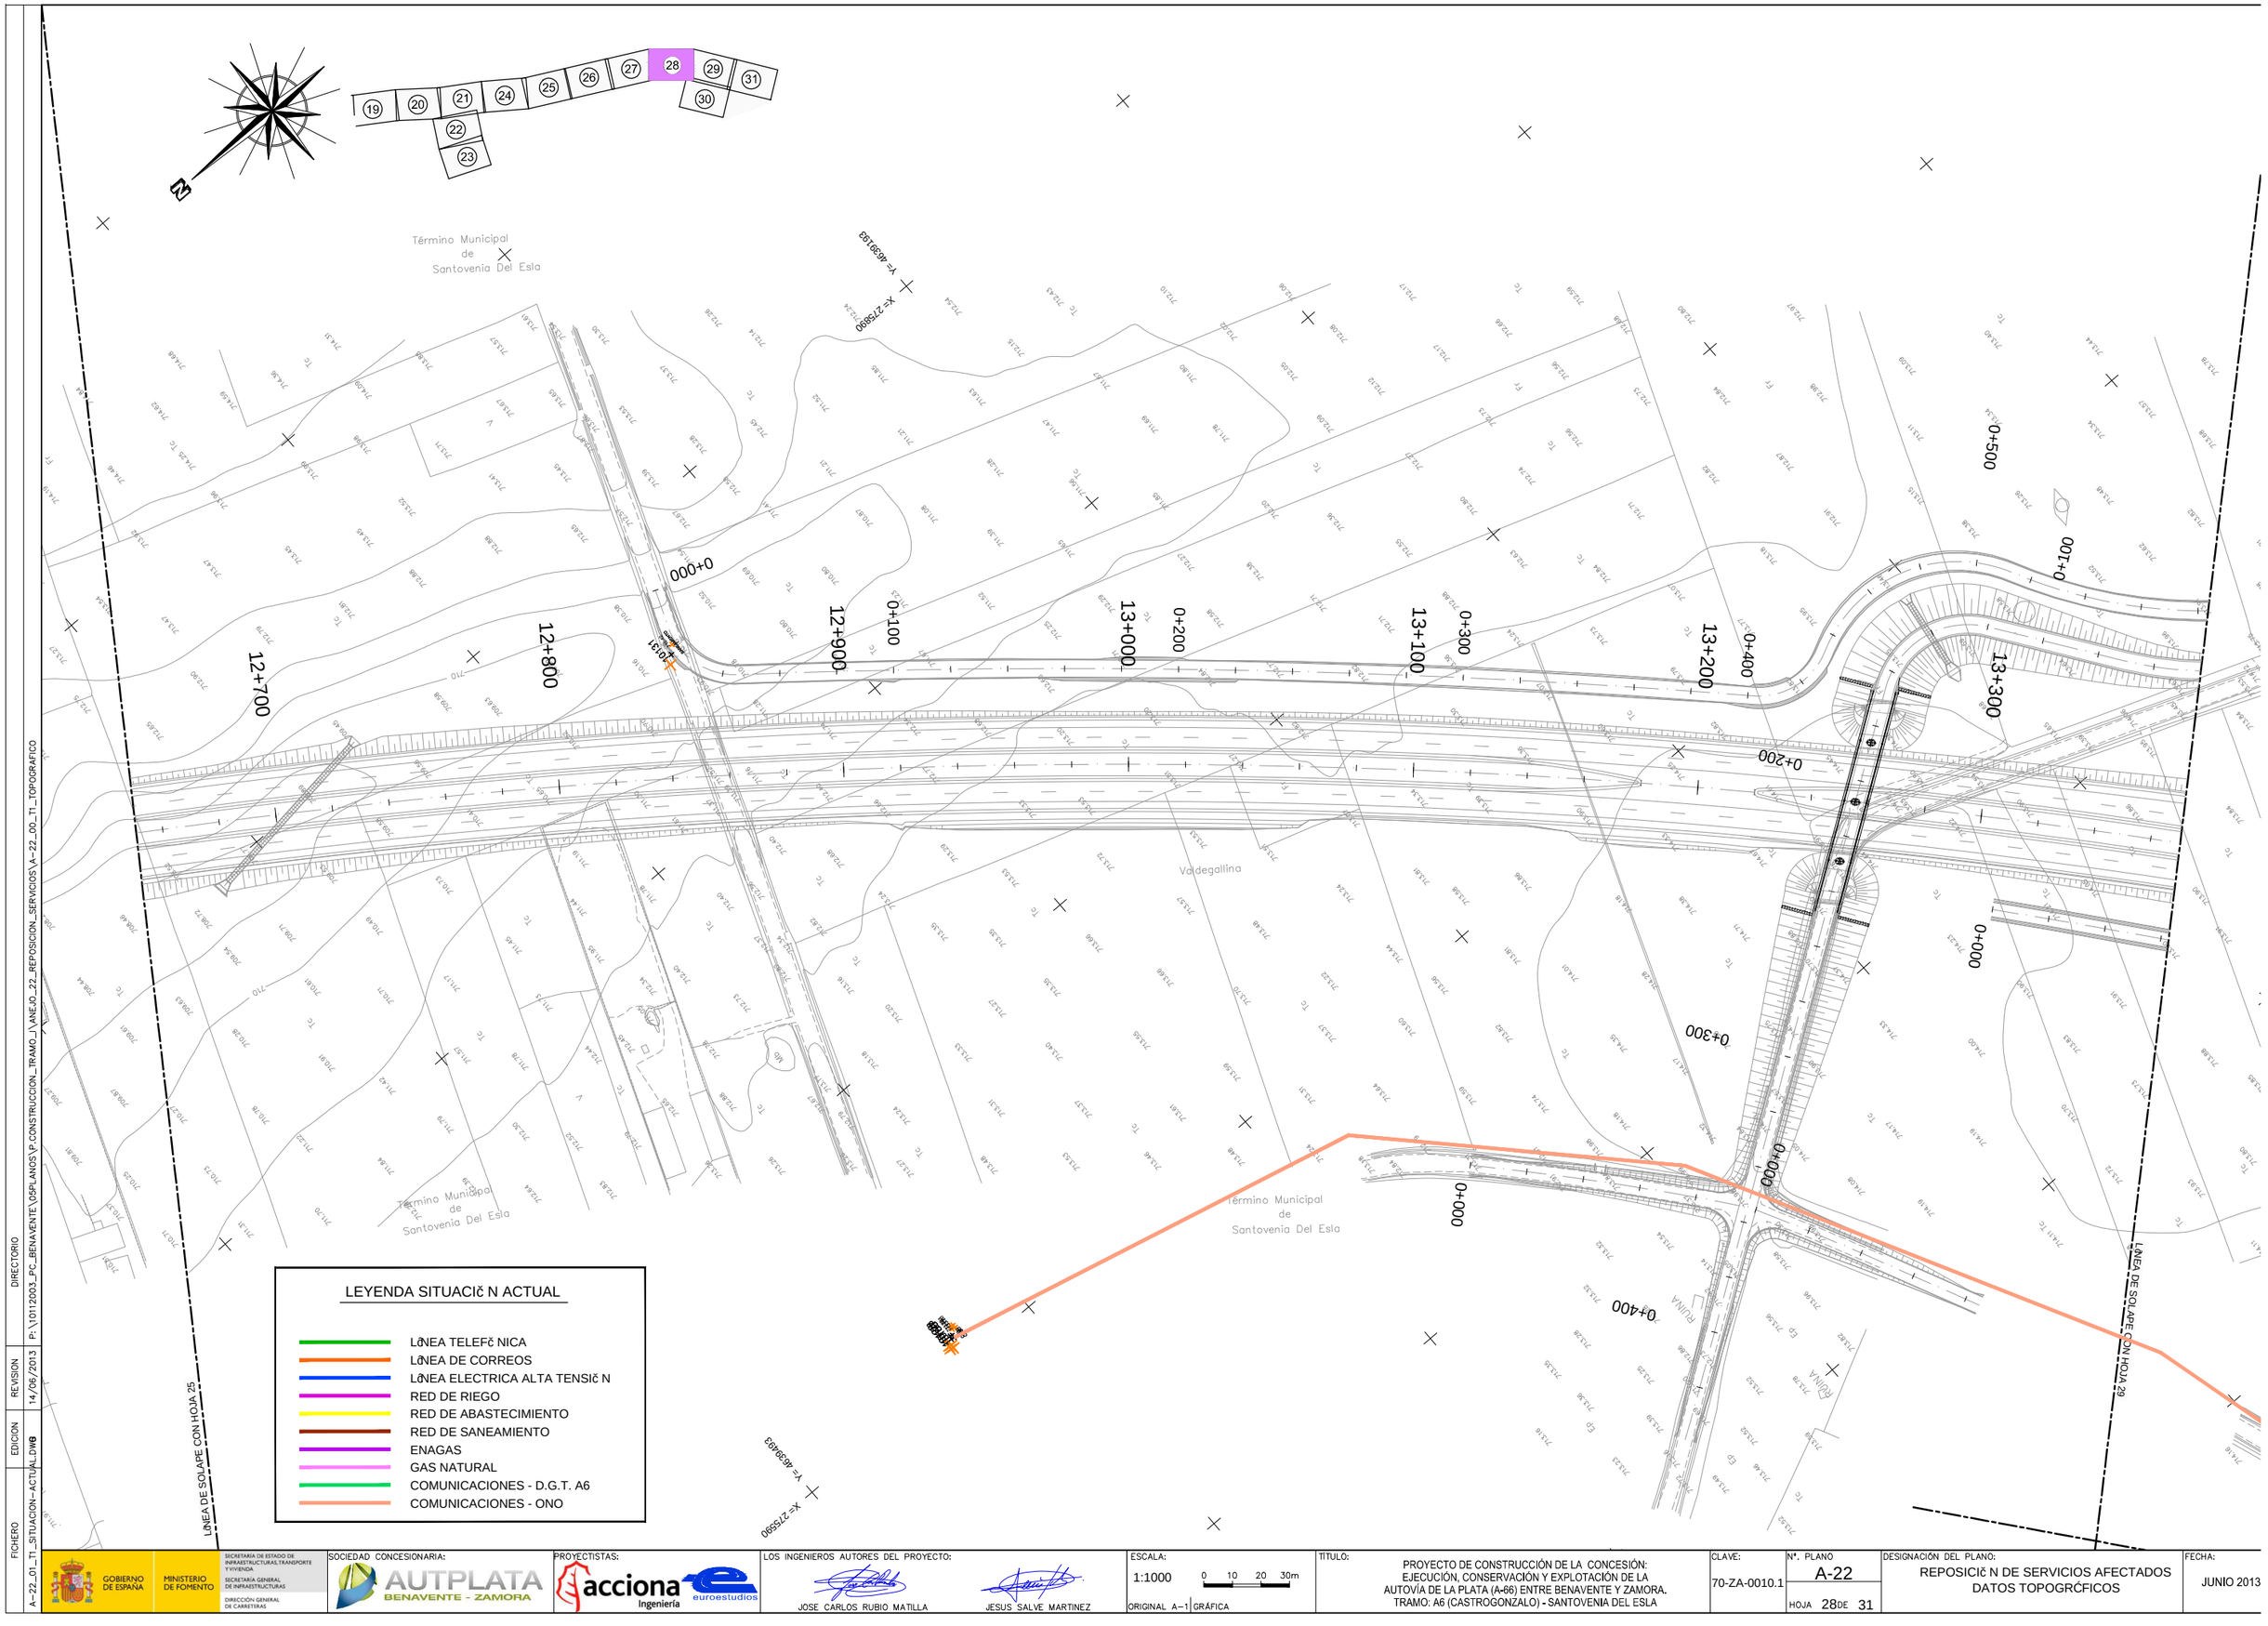

FICHERO: A-22_01_T1_SITUACION-ACTUAL.DWG
EDICION
REVISION: 14/06/2013
DIRECTORIO: P:\10112003_PC_BENAVENTE\DSPLANOS\P.CONSTRUCCION_TRAMO_J\ANEJO_22_REPOSICION_SERVICIOS\A-22_00_T1_TOPOGRAFICO

GOBIERNO DE ESPAÑA — MINISTERIO DE FOMENTO
SECRETARIA DE ESTADO DE INFRAESTRUCTURAS, TRANSPORTE Y VIVIENDA
SECRETARÍA GENERAL DE INFRAESTRUCTURAS
DIRECCIÓN GENERAL DE CARRETERAS

SOCIEDAD CONCESIONARIA: AUTPLATA BENAVENTE - ZAMORA

PROYECTISTAS: acciona Ingeniería — euroestudios

LOS INGENIEROS AUTORES DEL PROYECTO:
JOSE CARLOS RUBIO MATILLA
JESUS SALVE MARTINEZ

ESCALA: 1:1000 (0 10 20 30m)
ORIGINAL A-1 | GRÁFICA


TITULO: PROYECTO DE CONSTRUCCIÓN DE LA CONCESIÓN: EJECUCIÓN, CONSERVACIÓN Y EXPLOTACIÓN DE LA AUTOVÍA DE LA PLATA (A-66) ENTRE BENAVENTE Y ZAMORA. TRAMO: A6 (CASTROGONZALO) - SANTOVENIA DEL ESLA

CLAVE: 70-ZA-0010.1

Nº. PLANO: A-22
HOJA 28 DE 31

DESIGNACIÓN DEL PLANO: REPOSICIč N DE SERVICIOS AFECTADOS DATOS TOPOGRćFICOS

FECHA: JUNIO 2013

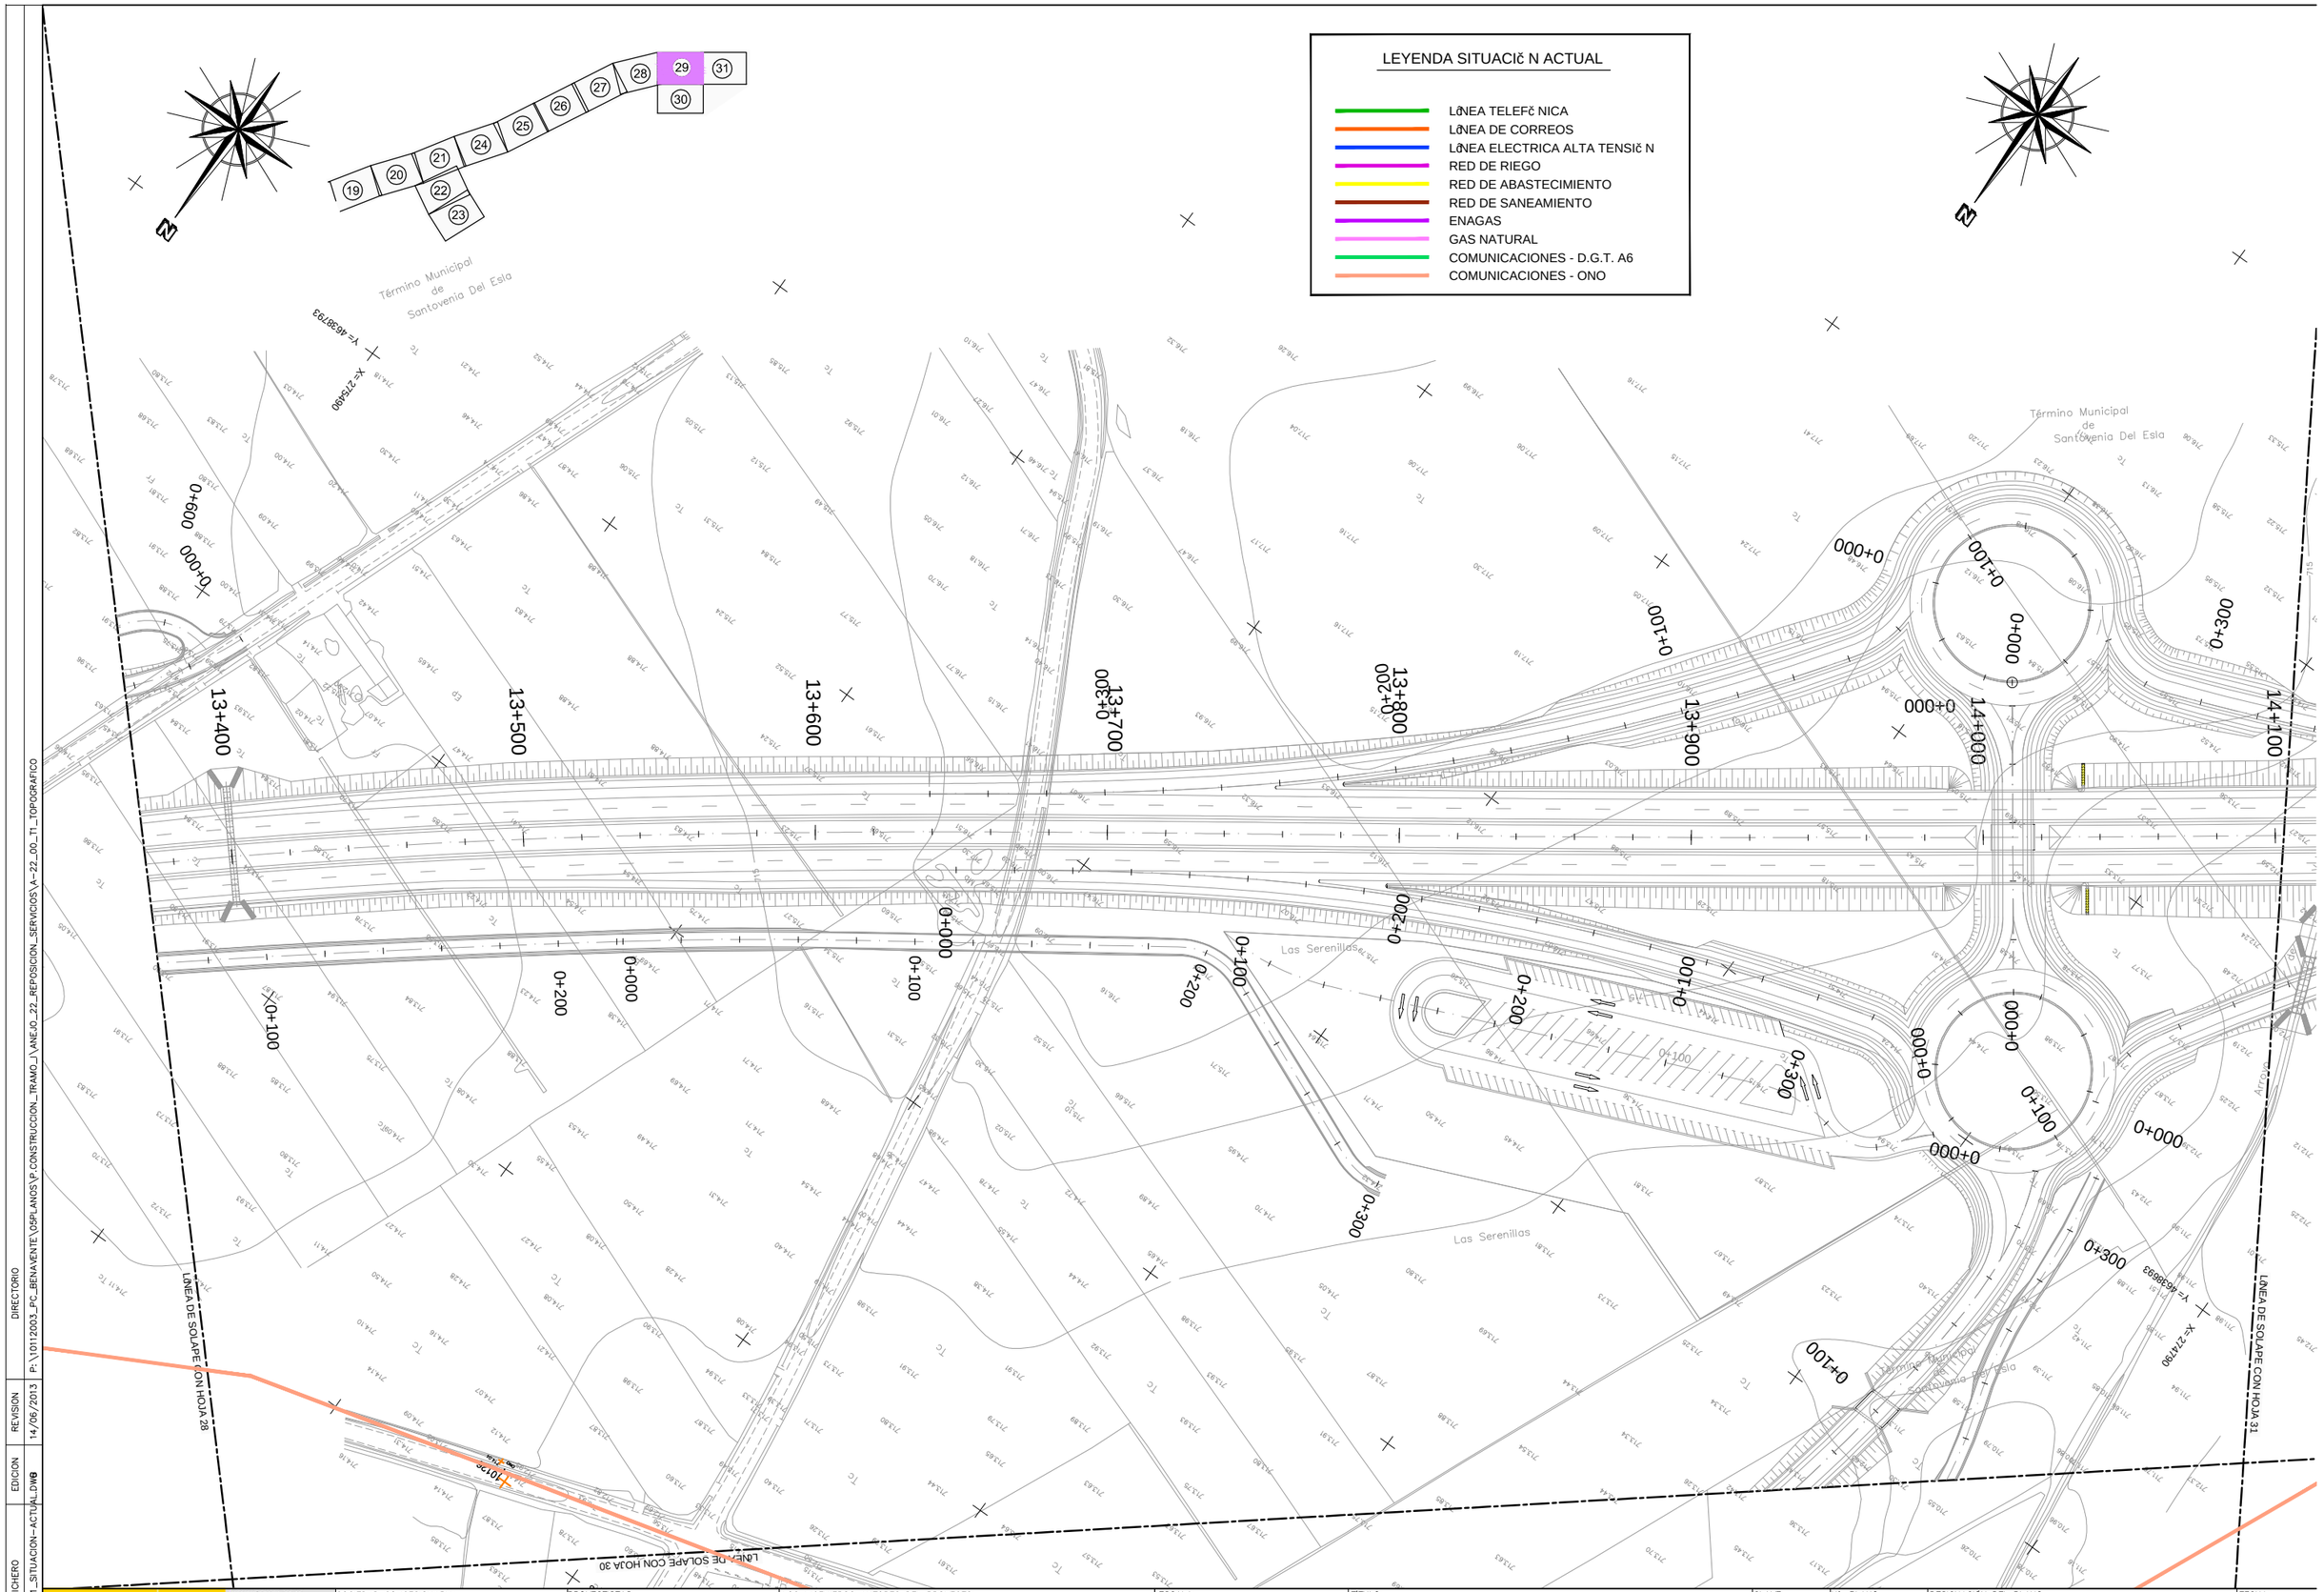

DIRECTORIO P:\10112003_PC_BENAVENTE\05PLANOS\P.CONSTRUCCION_TRAMO_I\ANEJO_22_REPOSICION_SERVICIOS\A-22_00_T1_TOPOGRAFICO

REVISION 14/06/2013

EDICION DWG

FICHERO A-22_01_T1_SITUACION-ACTUAL.DWG

GOBIERNO DE ESPAÑA — MINISTERIO DE FOMENTO — SECRETARÍA DE ESTADO DE INFRAESTRUCTURAS, TRANSPORTE Y VIVIENDA — SECRETARÍA GENERAL DE INFRAESTRUCTURAS — DIRECCIÓN GENERAL DE CARRETERAS

SOCIEDAD CONCESIONARIA: AUTPLATA BENAVENTE - ZAMORA

PROYECTISTAS: acciona Ingeniería — euroestudios

LOS INGENIEROS AUTORES DEL PROYECTO: JOSE CARLOS RUBIO MATILLA — JESUS SALVE MARTINEZ

ESCALA: 1:1000 (0 10 20 30m) ORIGINAL A-1 | GRÁFICA

TITULO: PROYECTO DE CONSTRUCCIÓN DE LA CONCESIÓN: EJECUCIÓN, CONSERVACIÓN Y EXPLOTACIÓN DE LA AUTOVÍA DE LA PLATA (A-66) ENTRE BENAVENTE Y ZAMORA. TRAMO: A6 (CASTROGONZALO) - SANTOVENIA DEL ESLA

CLAVE: 70-ZA-0010.1

Nº. PLANO: A-22 — HOJA 29 DE 31

DESIGNACIÓN DEL PLANO: REPOSICIč N DE SERVICIOS AFECTADOS DATOS TOPOGRćFICOS

FECHA: JUNIO 2013

LÍNEA DE SOLAPE CON HOJA 29

Y= 4639093
X= 215190

Y= 4639393
X= 214990

0+200
0+300
0+400
0+000
0+100

19 20 21 22 23 24 25 26 27 28 29 30 31

N

LEYENDA SITUACIÓN ACTUAL

- LÍNEA TELEFÓNICA
- LÍNEA DE CORREOS
- LÍNEA ELECTRICA ALTA TENSIÓN
- RED DE RIEGO
- RED DE ABASTECIMIENTO
- RED DE SANEAMIENTO
- ENAGAS
- GAS NATURAL
- COMUNICACIONES - D.G.T. A6
- COMUNICACIONES - ONO

FICHERO: A-22_01_T1_SITUACION-ACTUAL.DWG
EDICION:
REVISION: 14/06/2013
DIRECTORIO: P:\10122003_PC_BENAVENTE\05PLANOS\P.CONSTRUCCION_TRAMO_1\ANEJO_22_REPOSICION_SERVICIOS\A-22_00_T1_TOPOGRAFICO

GOBIERNO DE ESPAÑA · MINISTERIO DE FOMENTO · SECRETARÍA DE ESTADO DE INFRAESTRUCTURAS, TRANSPORTE Y VIVIENDA · SECRETARÍA GENERAL DE INFRAESTRUCTURAS · DIRECCIÓN GENERAL DE CARRETERAS

SOCIEDAD CONCESIONARIA: AUTPLATA BENAVENTE - ZAMORA

PROYECTISTAS: acciona Ingeniería · euroestudios

LOS INGENIEROS AUTORES DEL PROYECTO: JOSE CARLOS RUBIO MATILLA · JESUS SALVE MARTINEZ

ESCALA: 1:1000 (0 10 20 30m) ORIGINAL A-1 | GRÁFICA

TÍTULO: PROYECTO DE CONSTRUCCIÓN DE LA CONCESIÓN: EJECUCIÓN, CONSERVACIÓN Y EXPLOTACIÓN DE LA AUTOVÍA DE LA PLATA (A-66) ENTRE BENAVENTE Y ZAMORA. TRAMO: A6 (CASTROGONZALO) - SANTOVENIA DEL ESLA

CLAVE: 70-ZA-0010.1

Nº. PLANO: A-22 · HOJA 30 DE 31

DESIGNACIÓN DEL PLANO: REPOSICIÓN DE SERVICIOS AFECTADOS DATOS TOPOGRÁFICOS

FECHA: JUNIO 2013

FINAL TRAMO CLAVE: 70-ZA-0010.1
CASTROGONZALO - SANTOVENIA DEL ESLA
P.K. 14+385.91

INICIO TRAMO CLAVE: 70-ZA-0010.2
SANTOVENIA DEL ESLA - FONTANILLAS
P.K. 0 + 000.000

LÍNEA DE SOLAPE CON HOJA 31

Las Barralizas

Término Municipal
de
Santovenia Del Esla

LEYENDA SITUACIÓN ACTUAL

- LÍNEA TELEFÓNICA
- LÍNEA DE CORREOS
- LÍNEA ELECTRICA ALTA TENSIÓN
- RED DE RIEGO
- RED DE ABASTECIMIENTO
- RED DE SANEAMIENTO
- ENAGAS
- GAS NATURAL
- COMUNICACIONES - D.G.T. A6
- COMUNICACIONES - ONO

DIRECTORIO	P:\10112003_PC_BENAVENTE\05PLANOS\P.CONSTRUCCION_TRAMO_I\ANEJO_22_REPOSICION_SERVICIOS\A-22_00_T1_TOPOGRAFICO
REVISION	14/05/2013
EDICION	DWG
FICHERO	A-22_01_T1_SITUACION-ACTUAL.DWG

GOBIERNO DE ESPAÑA · MINISTERIO DE FOMENTO · SECRETARÍA DE ESTADO DE INFRAESTRUCTURAS, TRANSPORTE Y VIVIENDA · SECRETARÍA GENERAL DE INFRAESTRUCTURAS · DIRECCIÓN GENERAL DE CARRETERAS

SOCIEDAD CONCESIONARIA: AUTPLATA BENAVENTE - ZAMORA

PROYECTISTAS: acciona Ingeniería · euroestudios

LOS INGENIEROS AUTORES DEL PROYECTO: JOSE CARLOS RUBIO MATILLA · JESUS SALVE MARTINEZ

ESCALA: 1:1000 (0 10 20 30m) ORIGINAL A-1 | GRÁFICA

TITULO: PROYECTO DE CONSTRUCCIÓN DE LA CONCESIÓN: EJECUCIÓN, CONSERVACIÓN Y EXPLOTACIÓN DE LA AUTOVÍA DE LA PLATA (A-66) ENTRE BENAVENTE Y ZAMORA. TRAMO: A6 (CASTROGONZALO) - SANTOVENIA DEL ESLA

CLAVE: 70-ZA-0010.1

Nº. PLANO: A-22 · HOJA 31 DE 31

DESIGNACIÓN DEL PLANO: REPOSICIÓN DE SERVICIOS AFECTADOS DATOS TOPOGRÁFICOS

FECHA: JUNIO 2013