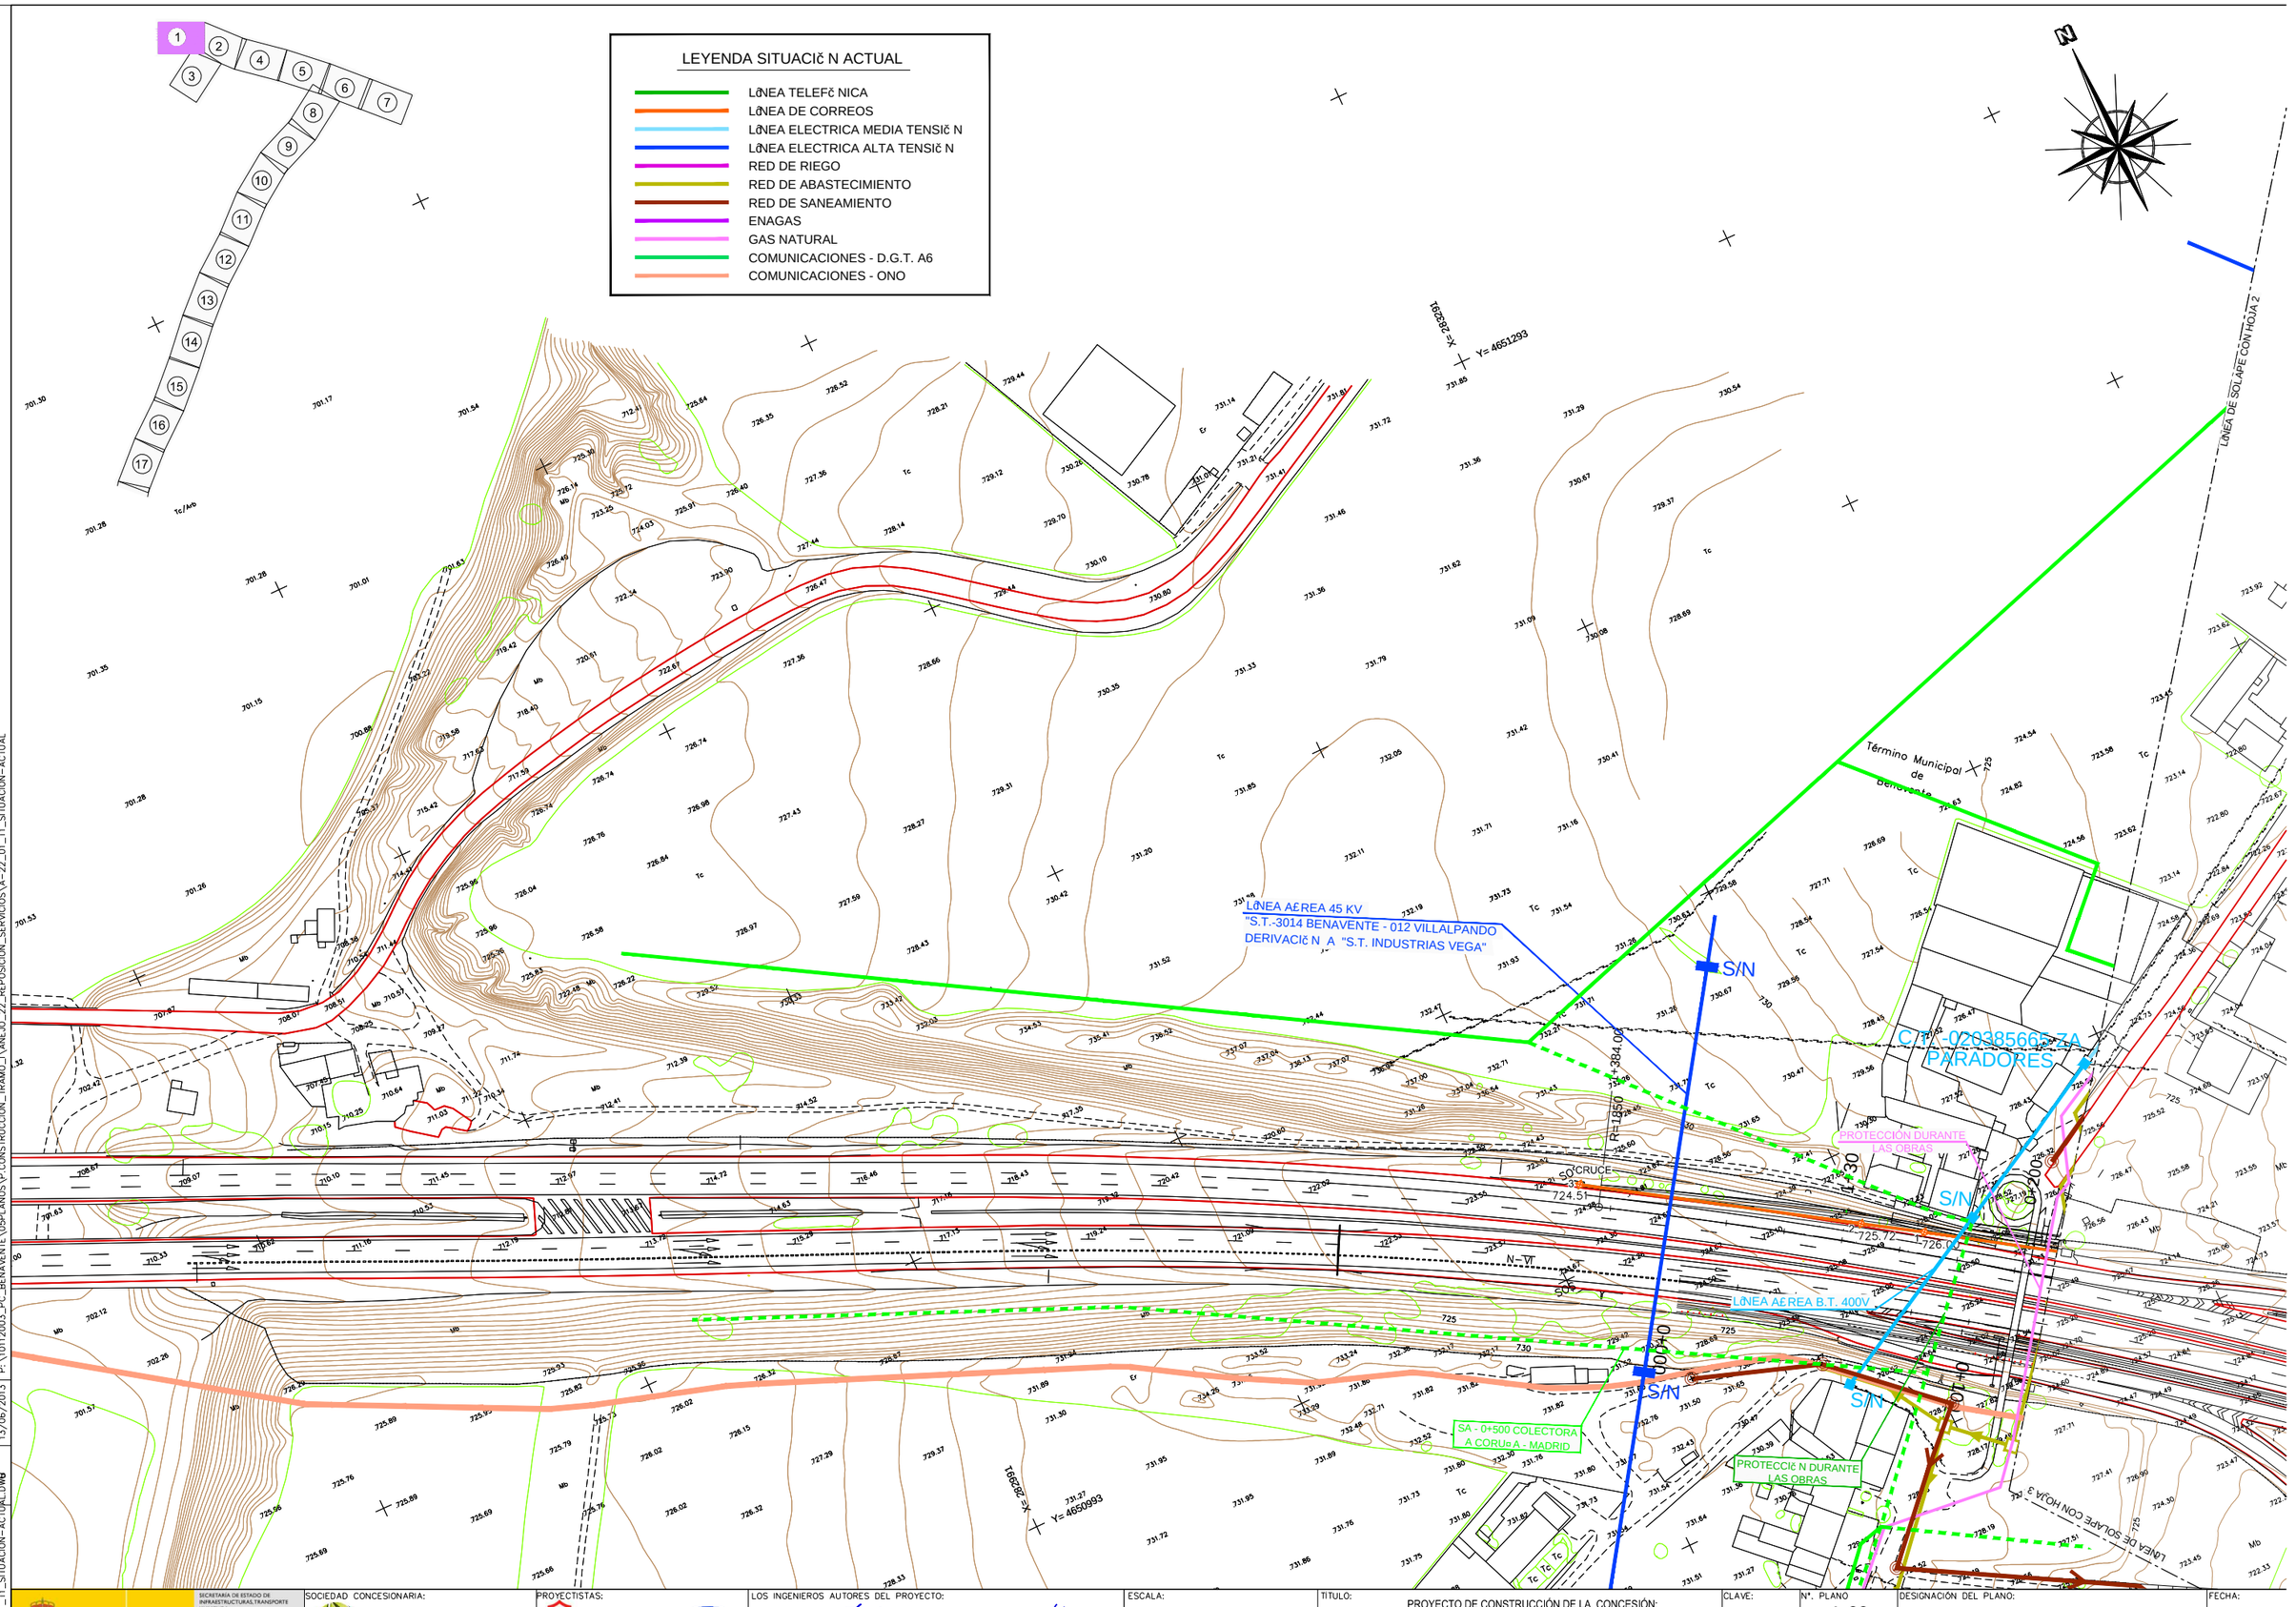


DIRECTORIO P:\10\12003_PC_BENAVENTE\05PLANOS\P CONSTRUCCION_TRAMO_1\VANE\0_22_REPOSICION_SERVICIOS\A-22_01_TI_SITUACION-ACTUAL

FICHERO	EDICION	REVISION
A-22_01_TI_SITUACION-ACTUAL.DWG	0	13/06/2013

GOBIERNO DE ESPAÑA · MINISTERIO DE FOMENTO · SECRETARIA DE ESTADO DE INFRAESTRUCTURAS, TRANSPORTE Y VIVIENDA · SECRETARIA GENERAL DE INFRAESTRUCTURAS · DIRECCIÓN GENERAL DE CARRETERAS

SOCIEDAD CONCESIONARIA: AUTPLATA BENAVENTE - ZAMORA

PROYECTISTAS: acciona Ingeniería · euroestudios

LOS INGENIEROS AUTORES DEL PROYECTO: JOSE CARLOS RUBIO MATILLA · JESUS SALVE MARTINEZ

ESCALA: 1:1000 (0 10 20 30m) ORIGINAL A-1 | GRÁFICA

TITULO: PROYECTO DE CONSTRUCCIÓN DE LA CONCESIÓN: EJECUCIÓN, CONSERVACIÓN Y EXPLOTACIÓN DE LA AUTOVÍA DE LA PLATA (A-66) ENTRE BENAVENTE Y ZAMORA. TRAMO: A6 (CASTROGONZALO) - SANTOVENIA DEL ESLA

CLAVE: 70-ZA-0010.1

Nº. PLANO: A-22 · HOJA 1 DE 31

DESIGNACIÓN DEL PLANO: REPOSICIč N DE SERVICIOS AFECTADOS SITUACIč N ACTUAL

FECHA: JUNIO 2013

SA - EJE1-10
ENLACE DE CASTROGONZALO
EJE 1 Y EJE 10

E. CASTROGONZALO
EJE 1

SA - 0+140
ENLACE DE CASTROGONZALO
EJE 11

SA - A-6 EJE DE AMPLIACIČ N DE CALZADA

SA - ENLACE CASTROGONZALO

PROTECCIČ N DURANTE LAS OBRAS

LÍNEA AÉREA 45 KV
"S.T.-3014 BENAVENTE - 012 VILLALPANDO

LÍNEA AÉREA 13.2 KV
DERIVACIČ N A C.T. PARTICULAR

LÍNEA AÉREA 13.2 KV
"S.T.-3014 BENAVENTE - 01 VALDERAS"

C.T. PARTICULAR

AYTO. CASTROGONZALO
PE Ø 90 mm

PE 63
SA - 0+540

TUBO EN VACÍO

PE Ø 90 mm PROTEGIDA CON TUBERÍA HA 110

LÍNEA DE SOLAPE CON HOJA 1

LÍNEA DE SOLAPE CON HOJA 3

LÍNEA DE SOLAPE CON HOJA 4

Término Municipal de Benavente

ROTONDA EN OBRAS

LEYENDA SITUACIČ N ACTUAL

- LÍNEA TELEFČ NICA
- LÍNEA DE CORREOS
- LÍNEA ELECTRICA MEDIA TENSIČ N
- LÍNEA ELECTRICA ALTA TENSIČ N
- RED DE RIEGO
- RED DE ABASTECIMIENTO
- RED DE SANEAMIENTO
- ENAGAS
- GAS NATURAL
- COMUNICACIONES - D.G.T. A6
- COMUNICACIONES - ONO

DIRECTORIO P:\10112003_PC_BENAVENTE\05PLANOS\P_CONSTRUCCION_TRAMO_I\ANEJO_22_REPOSICION_SERVICIOS\A-22_01_T1_SITUACION-ACTUAL.DWG

REVISION 13/06/2013

EDICION

FICHERO A-22_01_T1_SITUACION-ACTUAL.DWG

GOBIERNO DE ESPAÑA · MINISTERIO DE FOMENTO · SECRETARÍA DE ESTADO DE INFRAESTRUCTURAS, TRANSPORTE Y VIVIENDA · SECRETARÍA GENERAL DE INFRAESTRUCTURAS · DIRECCIÓN GENERAL DE CARRETERAS

SOCIEDAD CONCESIONARIA: AUTPLATA BENAVENTE - ZAMORA

PROYECTISTAS: acciona Ingeniería · euroestudios

LOS INGENIEROS AUTORES DEL PROYECTO: JOSE CARLOS RUBIO MATILLA · JESUS SALVE MARTINEZ

ESCALA: 1:1000 (0 10 20 30m) ORIGINAL A-1 | GRÁFICA


TITULO: PROYECTO DE CONSTRUCCIÓN DE LA CONCESIÓN: EJECUCIÓN, CONSERVACIÓN Y EXPLOTACIÓN DE LA AUTOVÍA DE LA PLATA (A-66) ENTRE BENAVENTE Y ZAMORA. TRAMO: A6 (CASTROGONZALO) - SANTOVENIA DEL ESLA

CLAVE: 70-ZA-0010.1

Nº. PLANO: A-22 · HOJA 2 DE 31

DESIGNACIÓN DEL PLANO: REPOSICIČ N DE SERVICIOS AFECTADOS SITUACIČ N ACTUAL

FECHA: JUNIO 2013

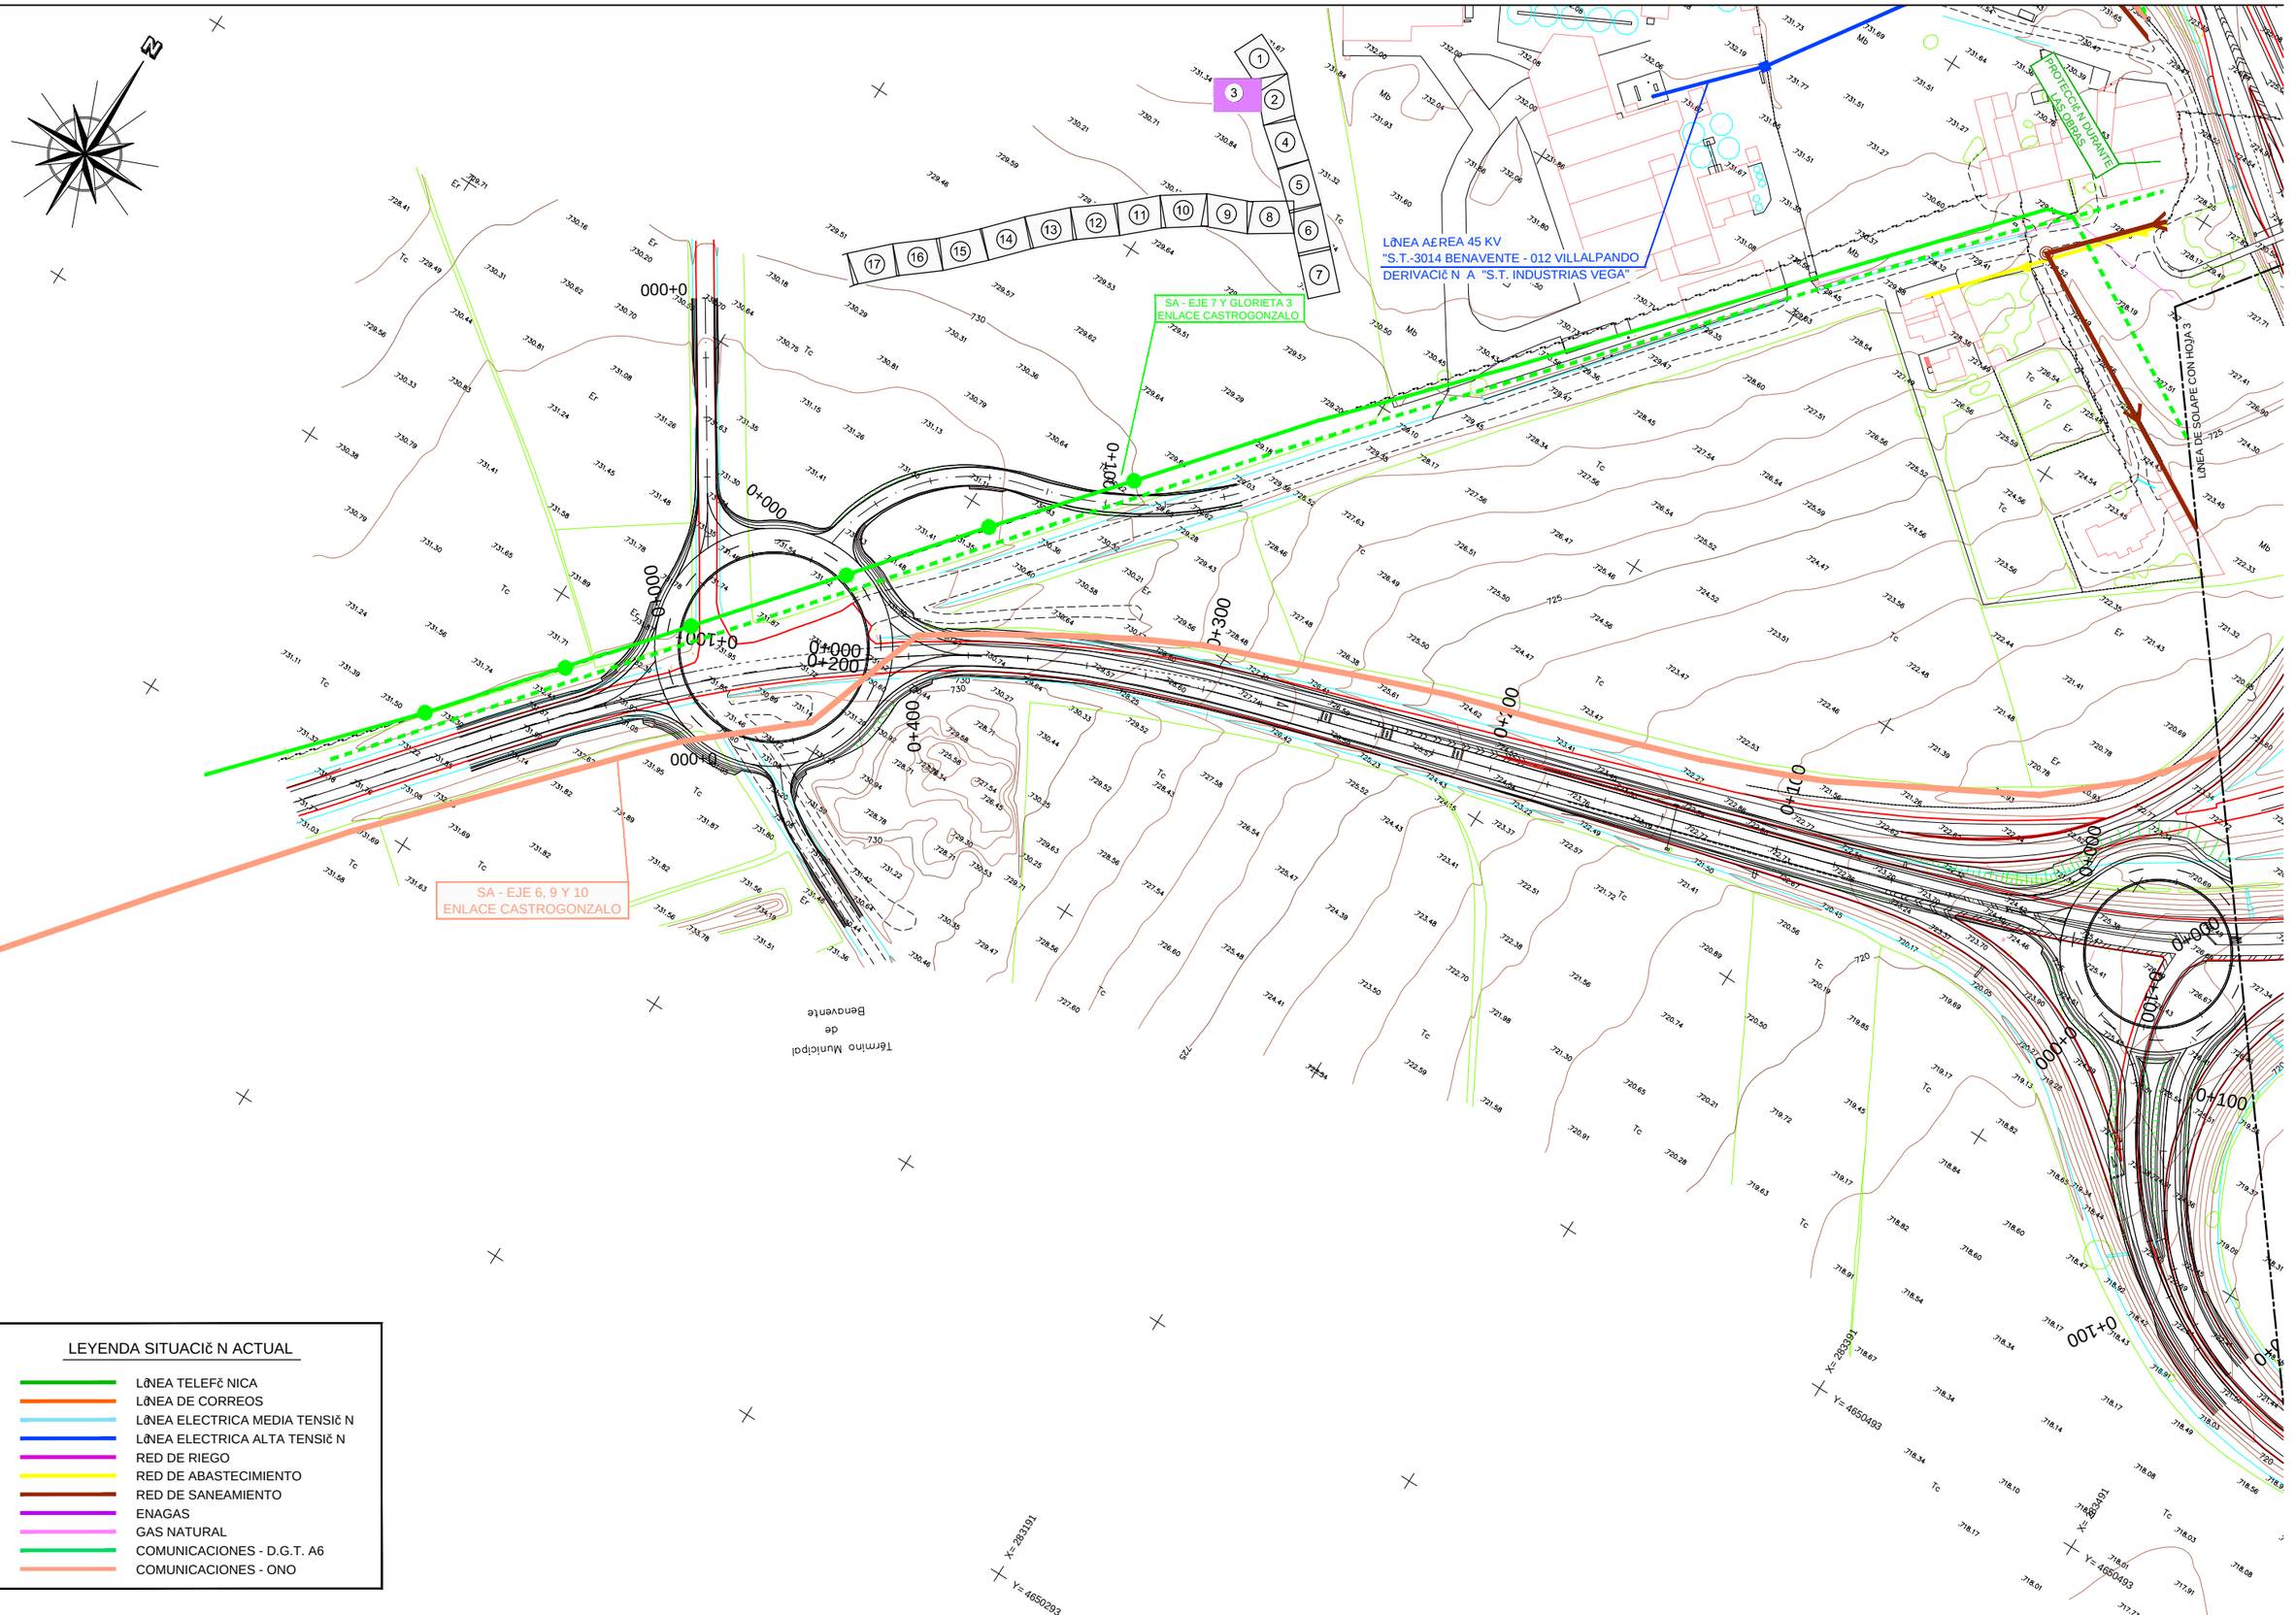

LEYENDA SITUACIÓN ACTUAL

- LÍNEA TELEFÓNICA
- LÍNEA DE CORREOS
- LÍNEA ELECTRICA MEDIA TENSIÓN
- LÍNEA ELECTRICA ALTA TENSIÓN
- RED DE RIEGO
- RED DE ABASTECIMIENTO
- RED DE SANEAMIENTO
- ENAGAS
- GAS NATURAL
- COMUNICACIONES - D.G.T. A6
- COMUNICACIONES - ONO

DIRECTORIO P:\10112003_PC_BENAVENTE\05PLANOS\P.CONSTRUCCION_TRAMO_I\ANEJO_22_REPOSICION_SERVICIOS\A-22_01_T1_SITUACION_ACTUAL.DWG

EDICION

REVISION 13/06/2013

FICHERO A-22_01_T1_SITUACION_ACTUAL.DWG

GOBIERNO DE ESPAÑA · MINISTERIO DE FOMENTO · SECRETARÍA DE ESTADO DE INFRAESTRUCTURAS, TRANSPORTE Y VIVIENDA · SECRETARÍA GENERAL DE INFRAESTRUCTURAS · DIRECCIÓN GENERAL DE CARRETERAS

SOCIEDAD CONCESIONARIA: AUTPLATA BENAVENTE - ZAMORA

PROYECTISTAS: acciona Ingeniería · euroestudios

LOS INGENIEROS AUTORES DEL PROYECTO: JOSE CARLOS RUBIO MATILLA · JESUS SALVE MARTINEZ

ESCALA: 1:1000 (0 10 20 30m) ORIGINAL A-1 GRÁFICA

TITULO: PROYECTO DE CONSTRUCCIÓN DE LA CONCESIÓN: EJECUCIÓN, CONSERVACIÓN Y EXPLOTACIÓN DE LA AUTOVÍA DE LA PLATA (A-66) ENTRE BENAVENTE Y ZAMORA. TRAMO: A6 (CASTROGONZALO) - SANTOVENIA DEL ESLA

CLAVE: 70-ZA-0010.1

Nº. PLANO A-22 · HOJA 3 DE 31

DESIGNACIÓN DEL PLANO: REPOSICIÓN DE SERVICIOS AFECTADOS SITUACIÓN ACTUAL

FECHA: JUNIO 2013

LÍNEA DE SOLAPE CON HOJA 2

LÍNEA AÉREA 45 KV
"S.T.-3014 BENAVENTE - 012 VILLALPANDO

NUEVO

Término Municipal de Benavente

Término Municipal de Benavente

X= 284091 Y= 4650393

X= 284091 Y= 4650093

EMPALME
30 722.09
29 722.14

SA - 1+400
AMP. CALZADA

A-6
km
257

N-VI

LEYENDA SITUACIÓN ACTUAL

- LÍNEA TELEFÓNICA
- LÍNEA DE CORREOS
- LÍNEA ELECTRICA MEDIA TENSIÓN
- LÍNEA ELECTRICA ALTA TENSIÓN
- RED DE RIEGO
- RED DE ABASTECIMIENTO
- RED DE SANEAMIENTO
- ENAGAS
- GAS NATURAL
- COMUNICACIONES - D.G.T. A6
- COMUNICACIONES - ONO

LÍNEA DE SOLAPE CON HOJA 3

FICHERO: A-22_01_TI_SITUACION-ACTUAL.DWG
EDICION:
REVISION: 13/06/2013
DIRECTORIO: P:\10012003_PC_BENAVENTE\05PLANOS\P.CONSTRUCCION_TRAMO_I\ANEJO_22_REPOSICION_SERVICIOS\A-22_01_TI_SITUACION-ACTUAL

GOBIERNO DE ESPAÑA · MINISTERIO DE FOMENTO · SECRETARÍA DE ESTADO DE INFRAESTRUCTURAS, TRANSPORTE Y VIVIENDA · SECRETARÍA GENERAL DE INFRAESTRUCTURAS · DIRECCIÓN GENERAL DE CARRETERAS

SOCIEDAD CONCESIONARIA: AUTPLATA BENAVENTE - ZAMORA

PROYECTISTAS: acciona Ingeniería · euroestudios

LOS INGENIEROS AUTORES DEL PROYECTO: JOSE CARLOS RUBIO MATILLA · JESUS SALVE MARTINEZ

ESCALA: 1:1000 (0 10 20 30m) ORIGINAL A-1 | GRÁFICA

TÍTULO: PROYECTO DE CONSTRUCCIÓN DE LA CONCESIÓN: EJECUCIÓN, CONSERVACIÓN Y EXPLOTACIÓN DE LA AUTOVÍA DE LA PLATA (A-66) ENTRE BENAVENTE Y ZAMORA. TRAMO: A6 (CASTROGONZALO) - SANTOVENIA DEL ESLA

CLAVE: 70-ZA-0010.1

Nº. PLANO: A-22 · HOJA 4 DE 31

DESIGNACIÓN DEL PLANO: REPOSICIÓN DE SERVICIOS AFECTADOS SITUACIÓN ACTUAL

FECHA: JUNIO 2013

LÍNEA DE SOLAPE CON HOJA 4

Término Municipal de Benavente

Término Municipal de

NÚ39 NÚ40 NÚ41 NÚ42 NÚ43

LÍNEA AÉREA 45 KV
"S.T.-3014 BENAVENTE - 012 VILLALPANDO

A-6 km 256

N-VI

SA - ENLACE A-6 CON A-66

SA - ENLACE A-6 CON A-66

LÍNEA DE SOLAPE CON HOJA 6

LEYENDA SITUACIÓN ACTUAL

- LÍNEA TELEFÓNICA
- LÍNEA DE CORREOS
- LÍNEA ELECTRICA MEDIA TENSIÓN
- LÍNEA ELECTRICA ALTA TENSIÓN
- RED DE RIEGO
- RED DE ABASTECIMIENTO
- RED DE SANEAMIENTO
- ENAGAS
- GAS NATURAL
- COMUNICACIONES - D.G.T. A6
- COMUNICACIONES - ONO

DIRECTORIO P:\10112003_PC_BENAVENTE\DISPLANOS\P_CONSTRUCCION_TRAMO_I\ANEJO_22_REPOSICION_SERVICIOS\A-22_01_T1_SITUACION-ACTUAL.DWG

REVISION 13/06/2013

EDICION

FICHERO A-22_01_T1_SITUACION-ACTUAL.DWG

GOBIERNO DE ESPAÑA · MINISTERIO DE FOMENTO · SECRETARÍA DE ESTADO DE INFRAESTRUCTURAS, TRANSPORTE Y VIVIENDA · SECRETARÍA GENERAL DE INFRAESTRUCTURAS · DIRECCIÓN GENERAL DE CARRETERAS

SOCIEDAD CONCESIONARIA: AUTPLATA BENAVENTE - ZAMORA

PROYECTISTAS: acciona Ingeniería · euroestudios

LOS INGENIEROS AUTORES DEL PROYECTO: JOSE CARLOS RUBIO MATILLA · JESUS SALVE MARTINEZ

ESCALA: 1:1000 (0 10 20 30m) ORIGINAL A-1 GRÁFICA

TITULO: PROYECTO DE CONSTRUCCIÓN DE LA CONCESIÓN: EJECUCIÓN, CONSERVACIÓN Y EXPLOTACIÓN DE LA AUTOVÍA DE LA PLATA (A-66) ENTRE BENAVENTE Y ZAMORA. TRAMO: A6 (CASTROGONZALO) - SANTOVENIA DEL ESLA

CLAVE: 70-ZA-0010.1

Nº. PLANO A-22

HOJA 5 DE 31

DESIGNACIÓN DEL PLANO: REPOSICIÓN DE SERVICIOS AFECTADOS SITUACIÓN ACTUAL

FECHA: JUNIO 2013

LEYENDA SITUACIČN ACTUAL

- LíNEA TELEFíNICA
- LíNEA DE CORREOS
- LíNEA ELECTRICA MEDIA TENSIČN
- LíNEA ELECTRICA ALTA TENSIČN
- RED DE RIEGO
- RED DE ABASTECIMIENTO
- RED DE SANEAMIENTO
- ENAGAS
- GAS NATURAL
- COMUNICACIONES - D.G.T. A6
- COMUNICACIONES - ONO

LíNEA AÉREA 45 KV
"S.T.-3014 BENAVENTE - 012 VILLALPANDO

Término Municipal de Benavente

LÍNEA DE SOLAPE CON HOJA 5

LÍNEA DE SOLAPE CON HOJA 6

LÍNEA DE SOLAPE CON HOJA 7

SA - ENLACE A-6 CON A-66

SA - ENLACE A-6 CON A-66

A-6 km 255

DIRECTORIO P:\10112003_PC_BENAVENTE\05PLANOS\P_CONSTRUCCION_TRAMO_I\ANEJO_22_REPOSICION_SERVICIOS\A-22_01_T1_SITUACION-ACTUAL.DWG

REVISION 13/06/2013

EDICION

FICHERO A-22_01_T1_SITUACION-ACTUAL.DWG

GOBIERNO DE ESPAÑA · MINISTERIO DE FOMENTO · SECRETARIA DE ESTADO DE INFRAESTRUCTURAS, TRANSPORTE Y VIVIENDA · SECRETARIA GENERAL DE INFRAESTRUCTURAS · DIRECCIÓN GENERAL DE CARRETERAS

SOCIEDAD CONCESIONARIA: AUTPLATA BENAVENTE - ZAMORA

PROYECTISTAS: acciona Ingeniería · euroestudios

LOS INGENIEROS AUTORES DEL PROYECTO: JOSE CARLOS RUBIO MATILLA · JESUS SALVE MARTINEZ

ESCALA: 1:1000 (0 10 20 30m) ORIGINAL A-1 GRÁFICA

TITULO: PROYECTO DE CONSTRUCCIÓN DE LA CONCESIÓN: EJECUCIÓN, CONSERVACIÓN Y EXPLOTACIÓN DE LA AUTOVÍA DE LA PLATA (A-66) ENTRE BENAVENTE Y ZAMORA. TRAMO: A6 (CASTROGONZALO) - SANTOVENIA DEL ESLA

CLAVE: 70-ZA-0010.1

Nº. PLANO A-22

HOJA 6 DE 31

DESIGNACIÓN DEL PLANO: REPOSICIČN DE SERVICIOS AFECTADOS SITUACIČN ACTUAL

FECHA: JUNIO 2013

LÍNEA DE SOLAPE CON HOJA 6

Término Municipal de Benavente


LÍNEA AÉREA 45 KV
"S.T.-3014 BENAVENTE - 012 VILLALPANDO


NÚ48

0+000 0+100 0+200 0+300 0+400 0+500 0+600 0+700 0+800 0+900 1+000

N–VI

A-6 km 254

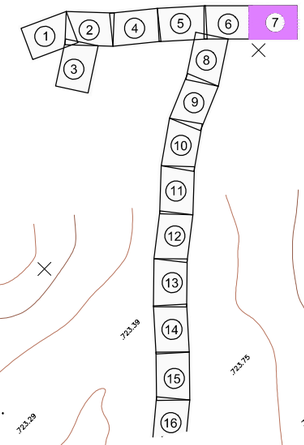

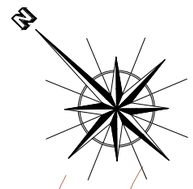

LEYENDA SITUACIÓN ACTUAL

- LÍNEA TELEFÓNICA
- LÍNEA DE CORREOS
- LÍNEA ELECTRICA MEDIA TENSIÓN
- LÍNEA ELECTRICA ALTA TENSIÓN
- RED DE RIEGO
- RED DE ABASTECIMIENTO
- RED DE SANEAMIENTO
- ENAGAS
- GAS NATURAL
- COMUNICACIONES - D.G.T. A6
- COMUNICACIONES - ONO

FICHERO: A-22_01_T1_SITUACION-ACTUAL.DWG
EDICION:
REVISION: 13/06/2013
DIRECTORIO: P:\10112003_PC_BENAVENTE\06PLANOS\P.CONSTRUCCION_TRAMO_J\ANEJO_22_REPOSICION_SERVICIOS\A-22_01_T1_SITUACION-ACTUAL

GOBIERNO DE ESPAÑA · MINISTERIO DE FOMENTO · SECRETARÍA DE ESTADO DE INFRAESTRUCTURAS, TRANSPORTE Y VIVIENDA · SECRETARÍA GENERAL DE INFRAESTRUCTURAS · DIRECCIÓN GENERAL DE CARRETERAS

SOCIEDAD CONCESIONARIA: AUTPLATA BENAVENTE - ZAMORA

PROYECTISTAS: acciona Ingeniería · euroestudios

LOS INGENIEROS AUTORES DEL PROYECTO: JOSE CARLOS RUBIO MATILLA · JESUS SALVE MARTINEZ

ESCALA: 1:1000 (0 10 20 30m) ORIGINAL A–1 | GRÁFICA


TÍTULO: PROYECTO DE CONSTRUCCIÓN DE LA CONCESIÓN: EJECUCIÓN, CONSERVACIÓN Y EXPLOTACIÓN DE LA AUTOVÍA DE LA PLATA (A-66) ENTRE BENAVENTE Y ZAMORA. TRAMO: A6 (CASTROGONZALO) - SANTOVENIA DEL ESLA

CLAVE: 70-ZA-0010.1

Nº. PLANO: A-22 · HOJA 7 DE 31

DESIGNACIÓN DEL PLANO: REPOSICIÓN DE SERVICIOS AFECTADOS SITUACIÓN ACTUAL

FECHA: JUNIO 2013

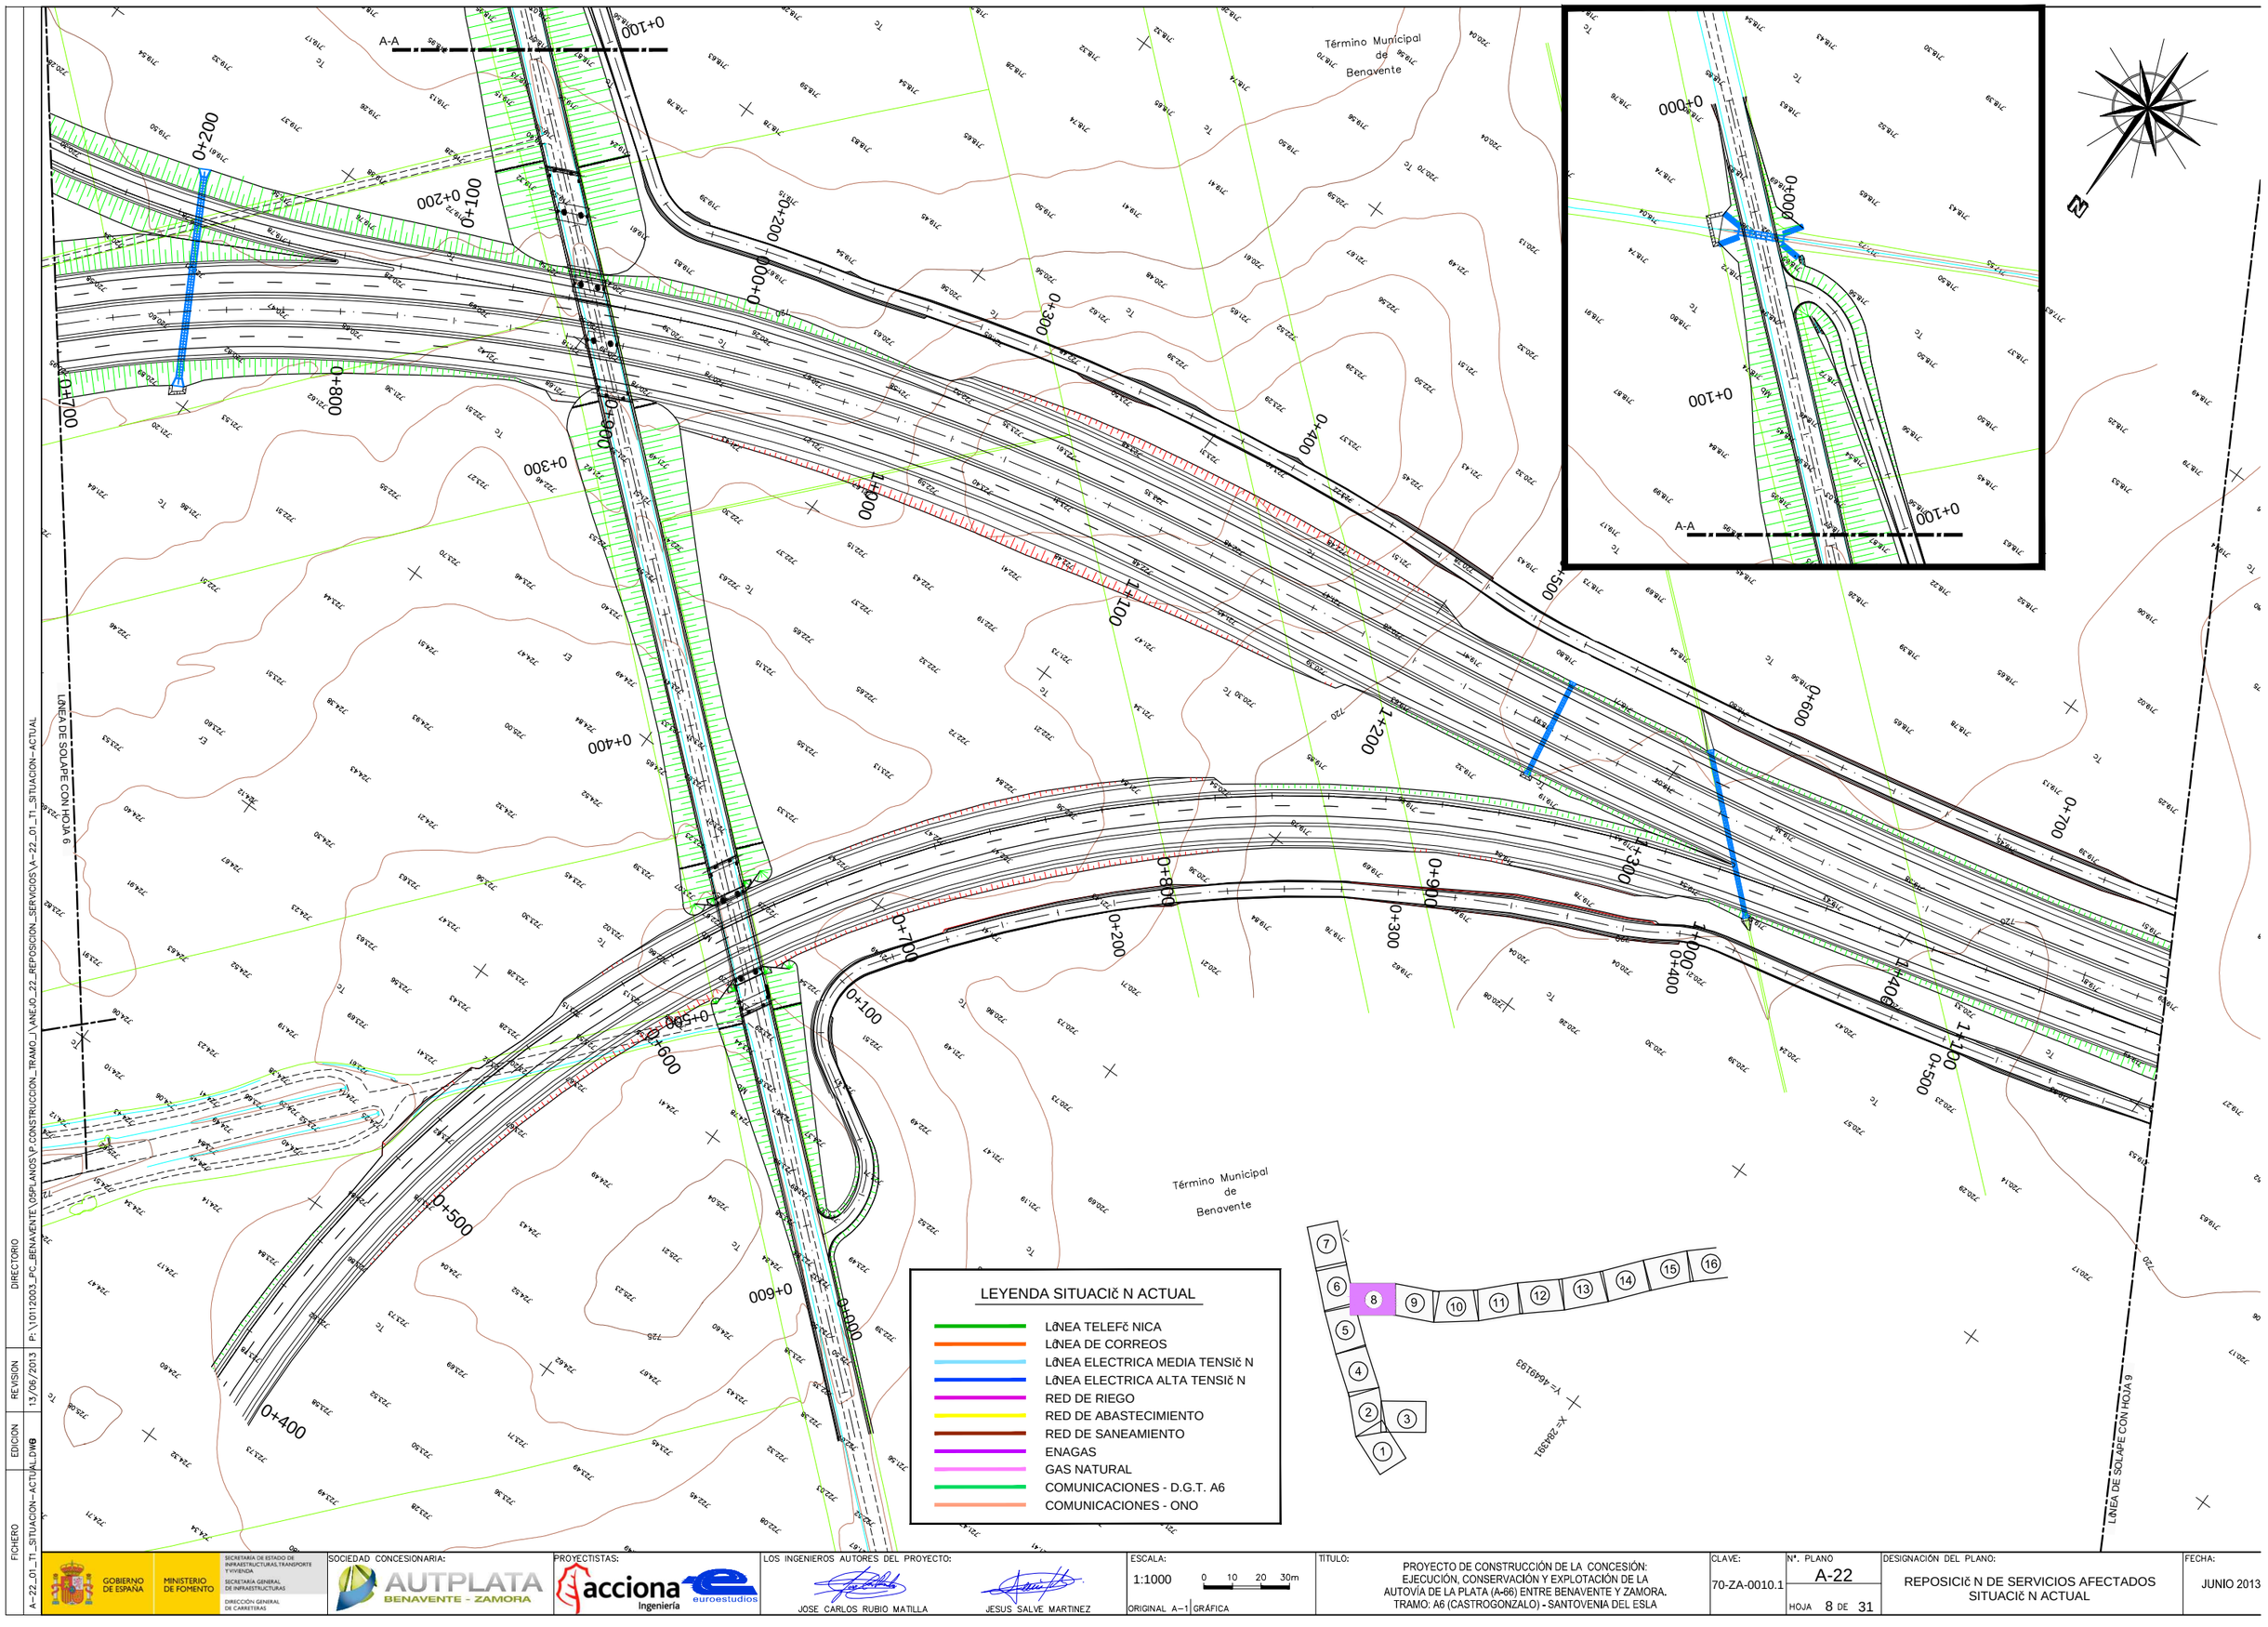

DIRECTORIO P:\10112003_PC_BENAVENTE\06PLANOS\P_CONSTRUCCION_TRAMO_J\ANEJO_22_REPOSICION_SERVICIOS\A-22_01_T1_SITUACION-ACTUAL.DWG

REVISION 13/06/2013

EDICION

FICHERO A-22_01_T1_SITUACION-ACTUAL.DWG

GOBIERNO DE ESPAÑA — MINISTERIO DE FOMENTO — SECRETARÍA DE ESTADO DE INFRAESTRUCTURAS, TRANSPORTE Y VIVIENDA — SECRETARÍA GENERAL DE INFRAESTRUCTURAS — DIRECCIÓN GENERAL DE CARRETERAS

SOCIEDAD CONCESIONARIA: AUTPLATA BENAVENTE - ZAMORA

PROYECTISTAS: acciona Ingeniería — euroestudios

LOS INGENIEROS AUTORES DEL PROYECTO: JOSE CARLOS RUBIO MATILLA — JESUS SALVE MARTINEZ

ESCALA: 1:1000 (0 10 20 30m) ORIGINAL A-1 | GRÁFICA


TÍTULO: PROYECTO DE CONSTRUCCIÓN DE LA CONCESIÓN: EJECUCIÓN, CONSERVACIÓN Y EXPLOTACIÓN DE LA AUTOVÍA DE LA PLATA (A-66) ENTRE BENAVENTE Y ZAMORA. TRAMO: A6 (CASTROGONZALO) - SANTOVENIA DEL ESLA

CLAVE: 70-ZA-0010.1

Nº. PLANO: A-22 — HOJA 8 DE 31

DESIGNACIÓN DEL PLANO: REPOSICIČN DE SERVICIOS AFECTADOS SITUACIČN ACTUAL

FECHA: JUNIO 2013

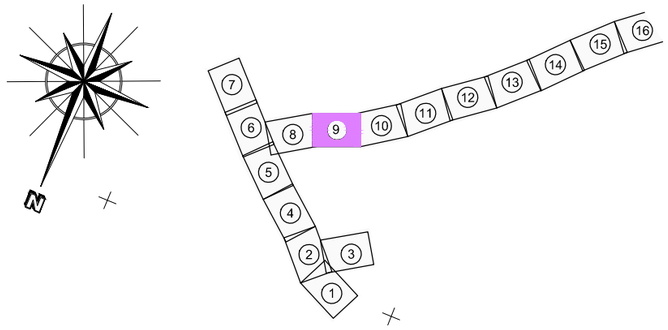

INICIO TRAMO CLAVE: 70-ZA-0010.1
CASTROGONZALO - SANTOVENIA DEL ESLA
P.K. 0 + 000.000

Término Municipal de Benavente

Término Municipal de Villanueva de Azoague

LÍNEA DE SOLAPE CON HOJA 10

LÍNEA DE SOLAPE CON HOJA 8

Y= 4648593
X= 283891

Y= 4648893
X= 283791

LEYENDA SITUACIÓN ACTUAL

- LÍNEA TELEFÓNICA
- LÍNEA DE CORREOS
- LÍNEA ELECTRICA MEDIA TENSIÓN
- LÍNEA ELECTRICA ALTA TENSIÓN
- RED DE RIEGO
- RED DE ABASTECIMIENTO
- RED DE SANEAMIENTO
- ENAGAS
- GAS NATURAL
- COMUNICACIONES - D.G.T. A6
- COMUNICACIONES - ONO

FICHERO: A-22_01_TI_SITUACION-ACTUAL.DWG
EDICION
REVISION: 13/05/2013
DIRECTORIO: P:\10\12003_PC_BENAVENTE\05PLANOS\P.CONSTRUCCION_TRAMO_I\ANEJO_22_REPOSICION_SERVICIOS\A-22_01_TI_SITUACION-ACTUAL

GOBIERNO DE ESPAÑA — MINISTERIO DE FOMENTO
SECRETARÍA DE ESTADO DE INFRAESTRUCTURAS, TRANSPORTE Y VIVIENDA
SECRETARÍA GENERAL DE INFRAESTRUCTURAS
DIRECCIÓN GENERAL DE CARRETERAS

SOCIEDAD CONCESIONARIA: AUTPLATA BENAVENTE - ZAMORA

PROYECTISTAS: acciona Ingeniería — euroestudios

LOS INGENIEROS AUTORES DEL PROYECTO:
JOSE CARLOS RUBIO MATILLA
JESUS SALVE MARTINEZ

ESCALA: 1:1000 (0 10 20 30m)
ORIGINAL A-1 | GRÁFICA

TÍTULO: PROYECTO DE CONSTRUCCIÓN DE LA CONCESIÓN: EJECUCIÓN, CONSERVACIÓN Y EXPLOTACIÓN DE LA AUTOVÍA DE LA PLATA (A-66) ENTRE BENAVENTE Y ZAMORA. TRAMO: A6 (CASTROGONZALO) - SANTOVENIA DEL ESLA

CLAVE: 70-ZA-0010.1

Nº. PLANO: A-22
HOJA 9 DE 31

DESIGNACIÓN DEL PLANO: REPOSICIÓN DE SERVICIOS AFECTADOS SITUACIÓN ACTUAL

FECHA: JUNIO 2013

LÍNEA DE SOLAPE CON HOJA 9

LÍNEA DE SOLAPE CON HOJA 11

Término Municipal de Villanueva de Azoague

Término Municipal de Villanueva de Azoague

Término Municipal de Villanueva de Azoague

El Fontanón

Y= 4648593

X= 283591

Y= 4648239

X= 283231

0+200 0+300 0+400 0+500 0+600 0+700 0+800 0+900 1+000 1+100 1+200 1+300

0+000 0+100 0+200 0+300 0+400 0+500 0+600 0+700 0+800

LEYENDA SITUACIÓN ACTUAL

- LÍNEA TELEFÓNICA
- LÍNEA DE CORREOS
- LÍNEA ELECTRICA MEDIA TENSIÓN
- LÍNEA ELECTRICA ALTA TENSIÓN
- RED DE RIEGO
- RED DE ABASTECIMIENTO
- RED DE SANEAMIENTO
- ENAGAS
- GAS NATURAL
- COMUNICACIONES - D.G.T. A6
- COMUNICACIONES - ONO

FICHERO	EDICION	REVISION	DIRECTORIO
A-22_01_T1_SITUACION-ACTUAL.DWG		13/06/2013	P:\10112003_PC_BENAVENTE\06PLANOS\P_CONSTRUCCION_TRAMO_J\VANEJO_22_REPOSICION_SERVICIOS\A-22_01_T1_SITUACION-ACTUAL.DWG

GOBIERNO DE ESPAÑA · MINISTERIO DE FOMENTO · SECRETARÍA DE ESTADO DE INFRAESTRUCTURAS, TRANSPORTE Y VIVIENDA · SECRETARÍA GENERAL DE INFRAESTRUCTURAS · DIRECCIÓN GENERAL DE CARRETERAS

SOCIEDAD CONCESIONARIA: AUTPLATA BENAVENTE - ZAMORA

PROYECTISTAS: acciona Ingeniería · euroestudios

LOS INGENIEROS AUTORES DEL PROYECTO: JOSE CARLOS RUBIO MATILLA · JESUS SALVE MARTINEZ

ESCALA: 1:1000 (0 10 20 30m) ORIGINAL A-1 | GRÁFICA

TITULO: PROYECTO DE CONSTRUCCIÓN DE LA CONCESIÓN: EJECUCIÓN, CONSERVACIÓN Y EXPLOTACIÓN DE LA AUTOVÍA DE LA PLATA (A-66) ENTRE BENAVENTE Y ZAMORA. TRAMO: A6 (CASTROGONZALO) - SANTOVENIA DEL ESLA

CLAVE: 70-ZA-0010.1

Nº. PLANO: A-22 | HOJA 10 DE 31

DESIGNACIÓN DEL PLANO: REPOSICIÓN DE SERVICIOS AFECTADOS SITUACIÓN ACTUAL

FECHA: JUNIO 2013

LÍNEA DE SOLAPE CON HOJA 10

Término Municipal de Villanueva de Azoague

LÍNEA DE SOLAPE CON HOJA 12

LEYENDA SITUACIÓN ACTUAL

- LÍNEA TELEFÓNICA
- LÍNEA DE CORREOS
- LÍNEA ELECTRICA MEDIA TENSIÓN
- LÍNEA ELECTRICA ALTA TENSIÓN
- RED DE RIEGO
- RED DE ABASTECIMIENTO
- RED DE SANEAMIENTO
- ENAGAS
- GAS NATURAL
- COMUNICACIONES - D.G.T. A6
- COMUNICACIONES - ONO

DIRECTORIO	P:\10112003_PC_BENAVENTE\OBPLANOS\P_CONSTRUCCION_TRAMO_I\ANEJO_22_REPOSICION_SERVICIOS\A-22_01_T1_SITUACION-ACTUAL.DWG
REVISION	13/06/2013
EDICION	B
FICHERO	A-22_01_T1_SITUACION-ACTUAL

GOBIERNO DE ESPAÑA · MINISTERIO DE FOMENTO · SECRETARÍA DE ESTADO DE INFRAESTRUCTURAS, TRANSPORTE Y VIVIENDA · SECRETARÍA GENERAL DE INFRAESTRUCTURAS · DIRECCIÓN GENERAL DE CARRETERAS

SOCIEDAD CONCESIONARIA: AUTPLATA BENAVENTE - ZAMORA

PROYECTISTAS: acciona Ingeniería · euroestudios

LOS INGENIEROS AUTORES DEL PROYECTO: JOSE CARLOS RUBIO MATILLA · JESUS SALVE MARTINEZ

ESCALA: 1:1000 (0 10 20 30m) ORIGINAL A-1 | GRÁFICA

TÍTULO: PROYECTO DE CONSTRUCCIÓN DE LA CONCESIÓN: EJECUCIÓN, CONSERVACIÓN Y EXPLOTACIÓN DE LA AUTOVÍA DE LA PLATA (A-66) ENTRE BENAVENTE Y ZAMORA. TRAMO: A6 (CASTROGONZALO) - SANTOVENIA DEL ESLA

CLAVE: 70-ZA-0010.1

Nº. PLANO: A-22 · HOJA 11 DE 31

DESIGNACIÓN DEL PLANO: REPOSICIÓN DE SERVICIOS AFECTADOS SITUACIÓN ACTUAL

FECHA: JUNIO 2013

Término Municipal
de
Villanueva de Azoague

El Tesoro

LÍNEA DE SOLAPE CON HOJA 13

LÍNEA DE SOLAPE CON HOJA 11

Camino Del Monte

Término Municipal
de
Villanueva de Azoague

Término Municipal
de
Villanueva de Azoague

LEYENDA SITUACIČN ACTUAL

- LĄNEA TELEFČNICA
- LĄNEA DE CORREOS
- LĄNEA ELECTRICA MEDIA TENSIČN
- LĄNEA ELECTRICA ALTA TENSIČN
- RED DE RIEGO
- RED DE ABASTECIMIENTO
- RED DE SANEAMIENTO
- ENAGAS
- GAS NATURAL
- COMUNICACIONES - D.G.T. A6
- COMUNICACIONES - ONO

FICHERO: A-22_01_T1_SITUACION-ACTUAL.DWG | EDICION | REVISION: 13/06/2013 | DIRECTORIO: P:\10112003_PC_BENAVENTE\DSP\LANOS\P_CONSTRUCCION_TRAMO_I\ANEJO_22_REPOSICION_SERVICIOS\A-22_01_T1_SITUACION-ACTUAL.DWG

GOBIERNO DE ESPAÑA · MINISTERIO DE FOMENTO · SECRETARIA DE ESTADO DE INFRAESTRUCTURAS, TRANSPORTE Y VIVIENDA · SECRETARÍA GENERAL DE INFRAESTRUCTURAS · DIRECCIÓN GENERAL DE CARRETERAS

SOCIEDAD CONCESIONARIA: AUTPLATA BENAVENTE - ZAMORA

PROYECTISTAS: acciona Ingeniería · euroestudios

LOS INGENIEROS AUTORES DEL PROYECTO: JOSE CARLOS RUBIO MATILLA · JESUS SALVE MARTINEZ

ESCALA: 1:1000 (0 10 20 30m) ORIGINAL A-1 | GRÁFICA


TITULO: PROYECTO DE CONSTRUCCIÓN DE LA CONCESIÓN: EJECUCIÓN, CONSERVACIÓN Y EXPLOTACIÓN DE LA AUTOVÍA DE LA PLATA (A-66) ENTRE BENAVENTE Y ZAMORA. TRAMO: A6 (CASTROGONZALO) - SANTOVENIA DEL ESLA


CLAVE: 70-ZA-0010.1

Nº. PLANO: A-22 | HOJA 12 DE 31

DESIGNACIÓN DEL PLANO: REPOSICIČN DE SERVICIOS AFECTADOS SITUACIČN ACTUAL

FECHA: JUNIO 2013

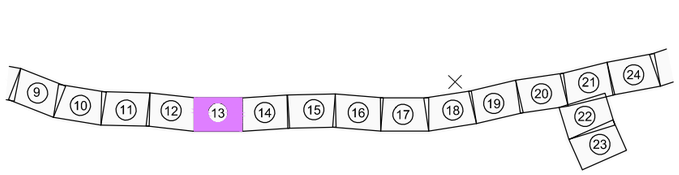

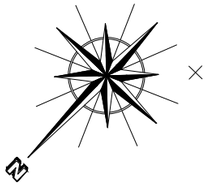

LÍNEA DE SOLAPE CON HOJA 12

LÍNEA DE SOLAPE CON HOJA 14

Término Municipal de Barcial del Barco

Término Municipal de Barcial del Barco

Camino de los Negrillos

Camino de los Negrillos

0+100

0+000

0+200

0+300

0+400

0+500

0+600

0+700

0+800

0+900

2+900

3+000

3+100

3+200

3+300

3+400

3+500

SA - 3+460

CONDUCCIÓN SUBTERRÁNEA

CONDUCCIÓN SUBTERRÁNEA

GASODUCTO ZAMORA-BENAVENTE-LEč N (20")

X= 281691
Y= 4646793

X= 281391
Y= 4647093

LEYENDA SITUACIč N ACTUAL

- LÍNEA TELEFč NICA
- LÍNEA DE CORREOS
- LÍNEA ELECTRICA MEDIA TENSIč N
- LÍNEA ELECTRICA ALTA TENSIč N
- RED DE RIEGO
- RED DE ABASTECIMIENTO
- RED DE SANEAMIENTO
- ENAGAS
- GAS NATURAL
- COMUNICACIONES - D.G.T. A6
- COMUNICACIONES - ONO

DIRECTORIO P:\10112003_PC_BENAVENTE\05PLANOS\P.CONSTRUCCION_TRAMO_I\ANEJO_22_REPOSICION_SERVICIOS\A-22_01_T1_SITUACION-ACTUAL

REVISION 13/06/2013

EDICION DWG

FICHERO A-22_01_T1_SITUACION-ACTUAL.DWG

GOBIERNO DE ESPAÑA — MINISTERIO DE FOMENTO — SECRETARÍA DE ESTADO DE INFRAESTRUCTURAS, TRANSPORTE Y VIVIENDA — SECRETARÍA GENERAL DE INFRAESTRUCTURAS — DIRECCIÓN GENERAL DE CARRETERAS

SOCIEDAD CONCESIONARIA: AUTPLATA BENAVENTE - ZAMORA

PROYECTISTAS: acciona Ingeniería — euroestudios

LOS INGENIEROS AUTORES DEL PROYECTO: JOSE CARLOS RUBIO MATILLA — JESUS SALVE MARTINEZ

ESCALA: 1:1000 (0 10 20 30m) ORIGINAL A-1 | GRÁFICA


TITULO: PROYECTO DE CONSTRUCCIÓN DE LA CONCESIÓN: EJECUCIÓN, CONSERVACIÓN Y EXPLOTACIÓN DE LA AUTOVÍA DE LA PLATA (A-66) ENTRE BENAVENTE Y ZAMORA. TRAMO: A6 (CASTROGONZALO) - SANTOVENIA DEL ESLA

CLAVE: 70-ZA-0010.1

Nº. PLANO: A-22 — HOJA 13 DE 31

DESIGNACIÓN DEL PLANO: REPOSICIč N DE SERVICIOS AFECTADOS SITUACIč N ACTUAL

FECHA: JUNIO 2013

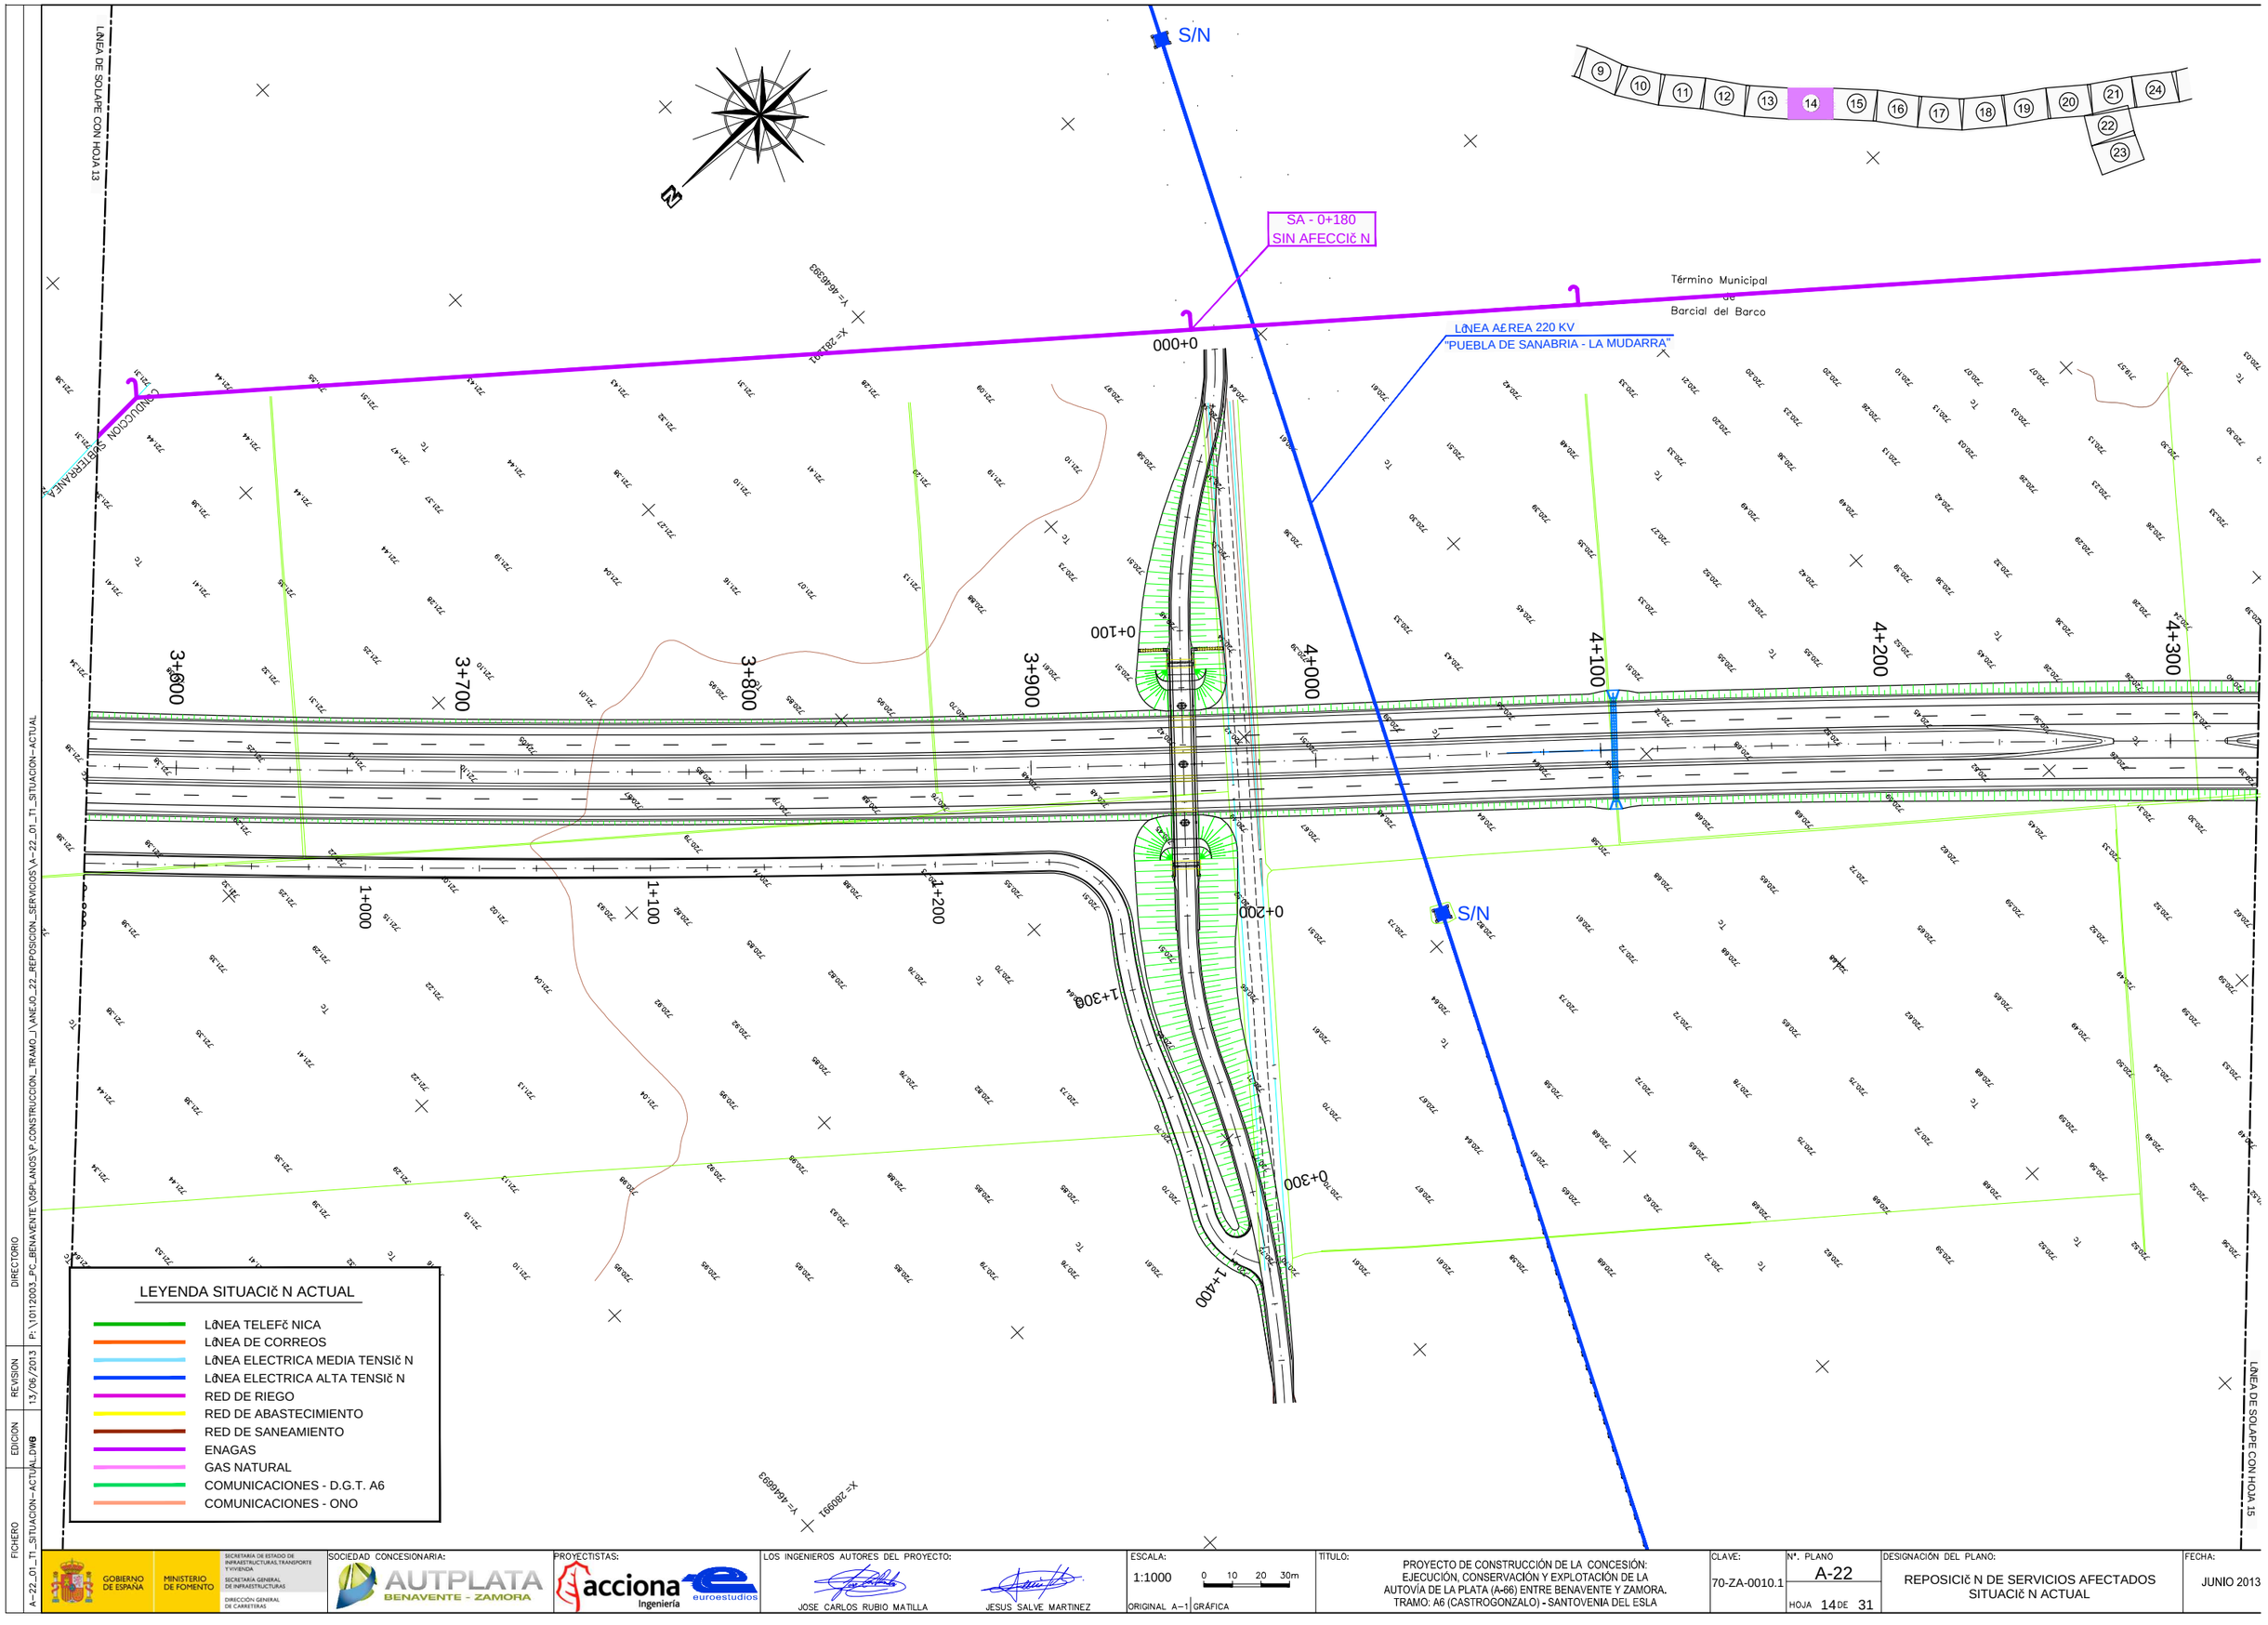

FICHERO: A-22_01_T1_SITUACION-ACTUAL.DWG | EDICION | REVISION: 13/06/2013 | DIRECTORIO: P:\10112003_PC_BENAVENTE\DISPLANOS\P.CONSTRUCCION_TRAMO_I\ANEJO_22_REPOSICION_SERVICIOS\A-22_01_T1_

GOBIERNO DE ESPAÑA · MINISTERIO DE FOMENTO · SECRETARÍA DE ESTADO DE INFRAESTRUCTURAS, TRANSPORTE Y VIVIENDA · SECRETARÍA GENERAL DE INFRAESTRUCTURAS · DIRECCIÓN GENERAL DE CARRETERAS

SOCIEDAD CONCESIONARIA: AUTPLATA BENAVENTE - ZAMORA

PROYECTISTAS: acciona Ingeniería · euroestudios

LOS INGENIEROS AUTORES DEL PROYECTO: JOSE CARLOS RUBIO MATILLA · JESUS SALVE MARTINEZ

ESCALA: 1:1000 (0 10 20 30m) ORIGINAL A-1 | GRÁFICA


TÍTULO: PROYECTO DE CONSTRUCCIÓN DE LA CONCESIÓN: EJECUCIÓN, CONSERVACIÓN Y EXPLOTACIÓN DE LA AUTOVÍA DE LA PLATA (A-66) ENTRE BENAVENTE Y ZAMORA. TRAMO: A6 (CASTROGONZALO) - SANTOVENIA DEL ESLA

CLAVE: 70-ZA-0010.1

Nº. PLANO: A-22 | HOJA 14 DE 31

DESIGNACIÓN DEL PLANO: REPOSICIÓN DE SERVICIOS AFECTADOS SITUACIÓN ACTUAL

FECHA: JUNIO 2013

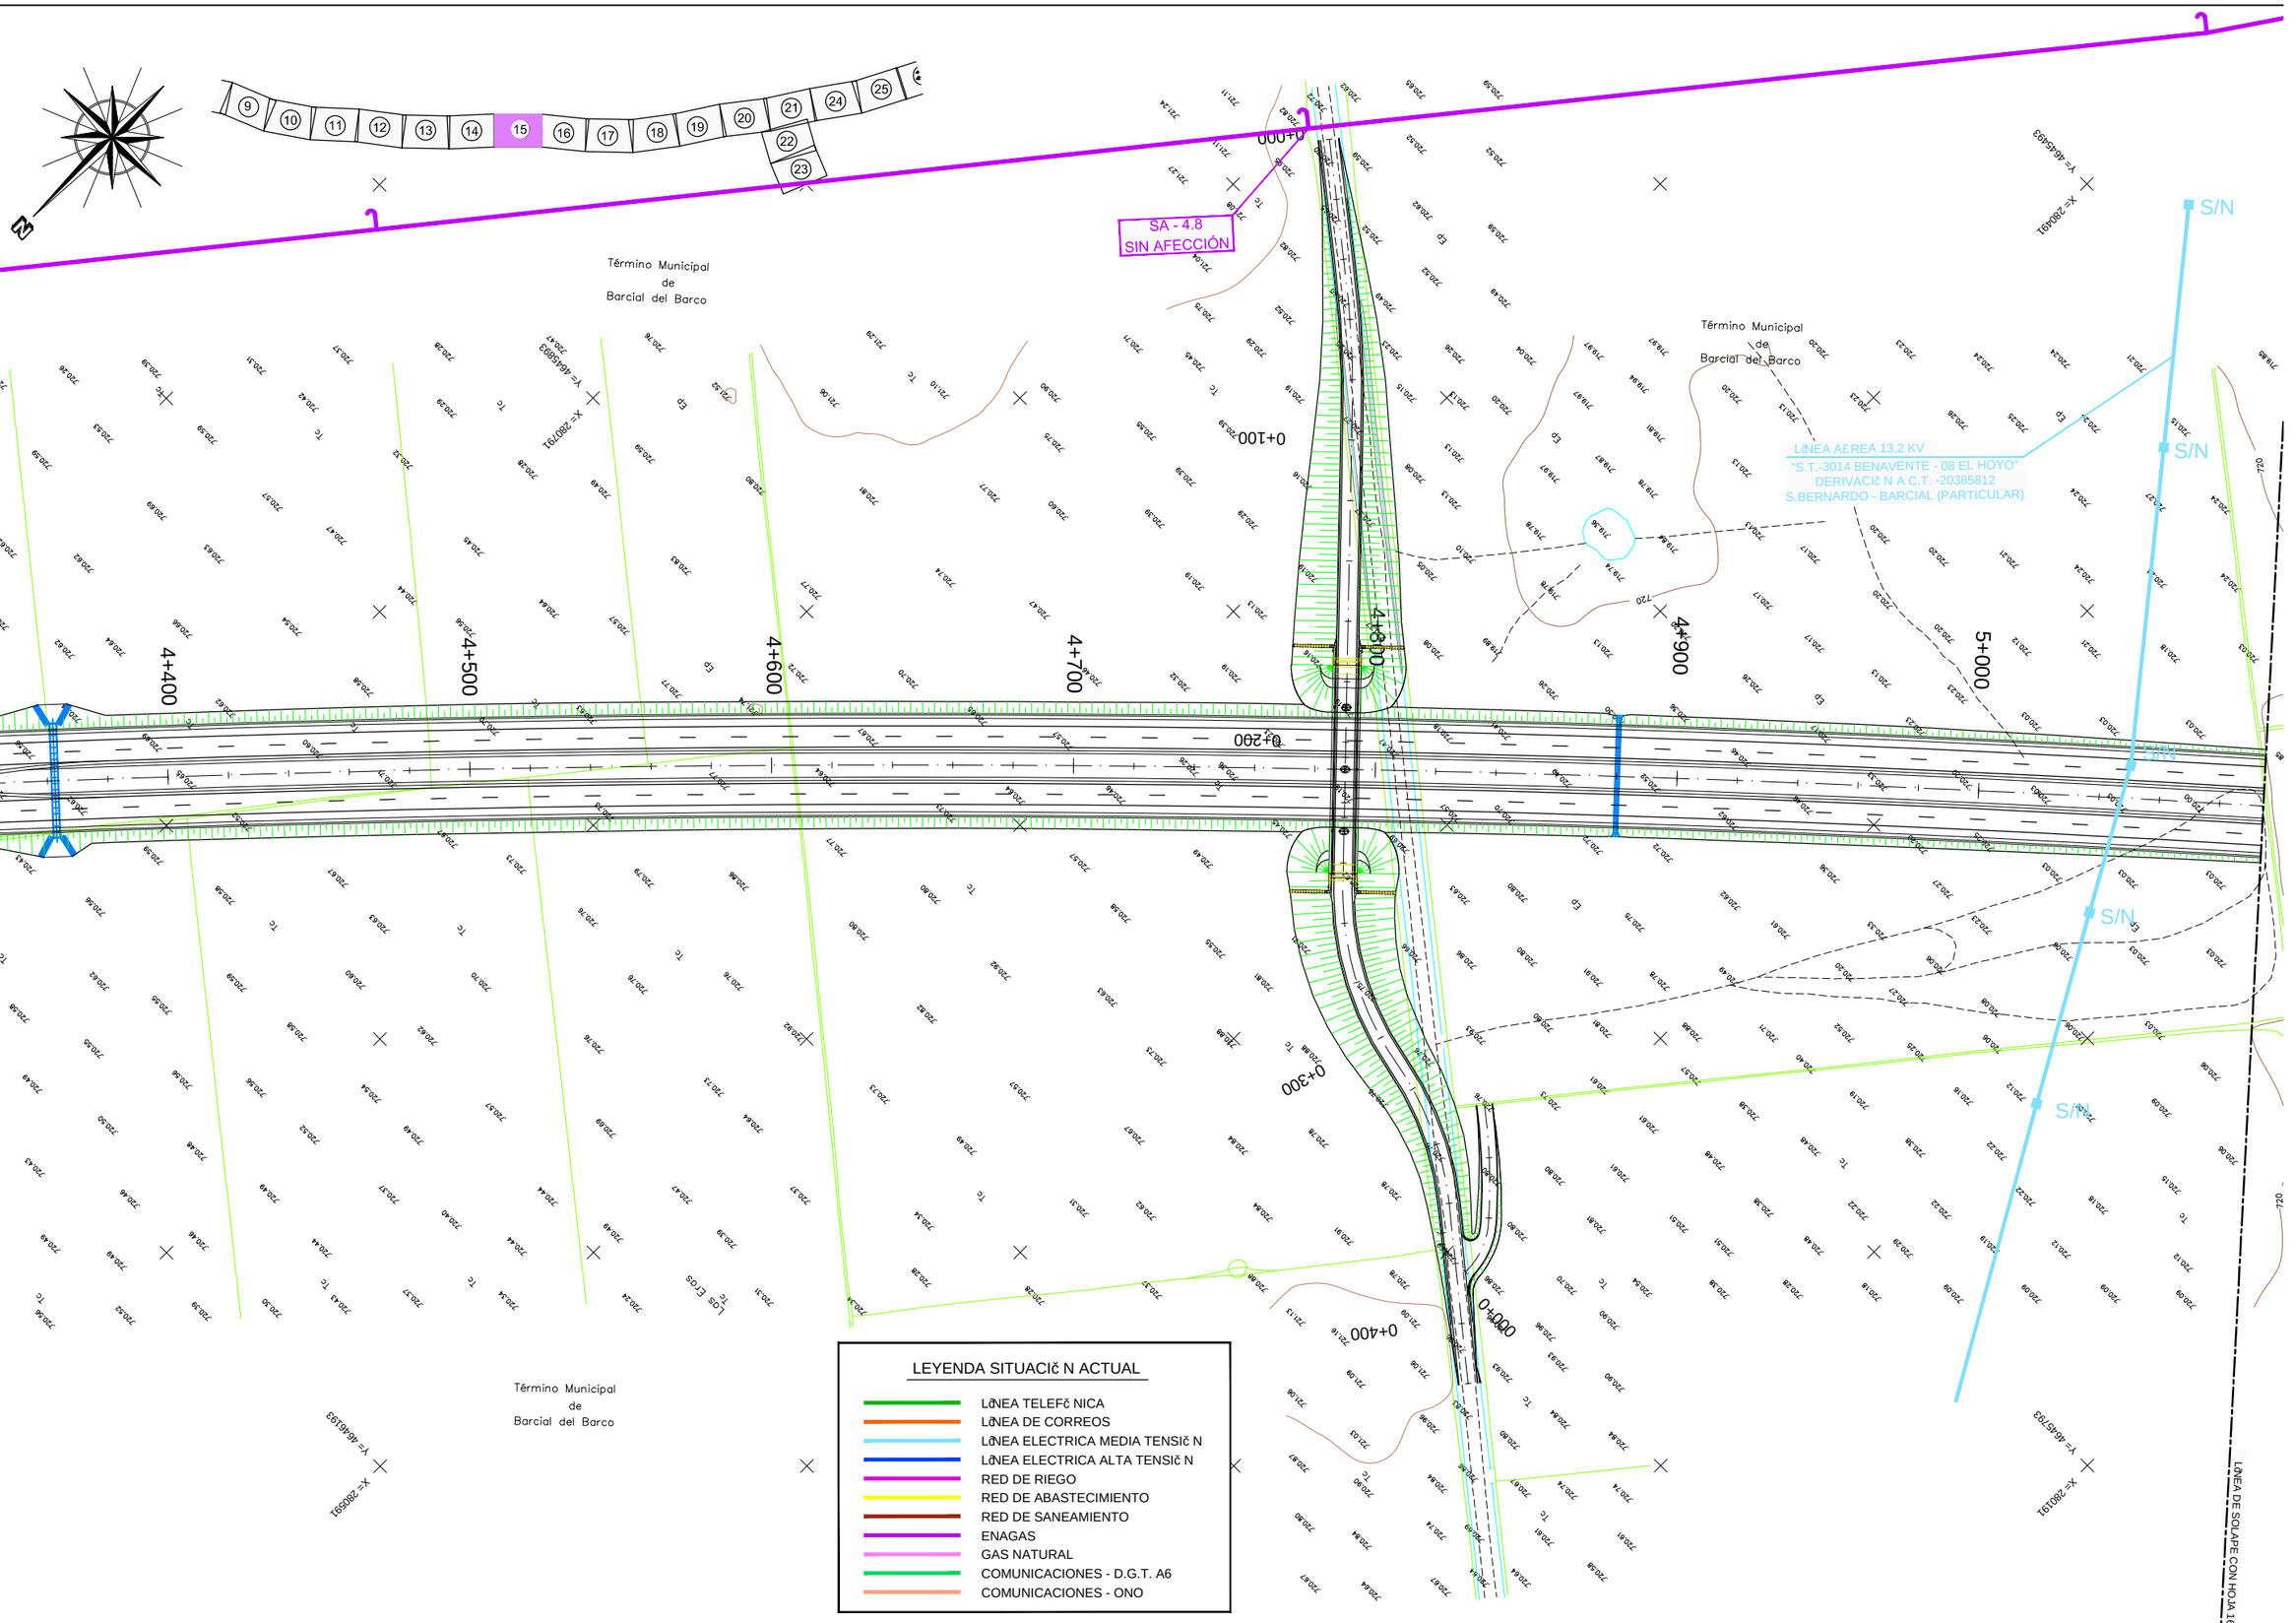

FICHERO: A-22_01_T1_SITUACION-ACTUAL.DWG | EDICION | REVISION: 13/06/2013 | DIRECTORIO: P:\10122003_PC_BENAVENTE\05PLANOS\P.CONSTRUCCION_TRAMO_I\ANEJO_22_REPOSICION_SERVICIOS\A-22_01_T1_SITUACION-ACTUAL

GOBIERNO DE ESPAÑA · MINISTERIO DE FOMENTO · SECRETARÍA DE ESTADO DE INFRAESTRUCTURAS, TRANSPORTE Y VIVIENDA · SECRETARÍA GENERAL DE INFRAESTRUCTURAS · DIRECCIÓN GENERAL DE CARRETERAS

SOCIEDAD CONCESIONARIA: AUTPLATA BENAVENTE - ZAMORA

PROYECTISTAS: acciona Ingeniería · euroestudios

LOS INGENIEROS AUTORES DEL PROYECTO: JOSE CARLOS RUBIO MATILLA · JESUS SALVE MARTINEZ

ESCALA: 1:1000 (0 10 20 30m) ORIGINAL A-1 | GRÁFICA


TÍTULO: PROYECTO DE CONSTRUCCIÓN DE LA CONCESIÓN: EJECUCIÓN, CONSERVACIÓN Y EXPLOTACIÓN DE LA AUTOVÍA DE LA PLATA (A-66) ENTRE BENAVENTE Y ZAMORA. TRAMO: A6 (CASTROGONZALO) - SANTOVENIA DEL ESLA

CLAVE: 70-ZA-0010.1

Nº. PLANO: A-22 | HOJA 15 DE 31

DESIGNACIÓN DEL PLANO: REPOSICIÓN DE SERVICIOS AFECTADOS SITUACIÓN ACTUAL

FECHA: JUNIO 2013

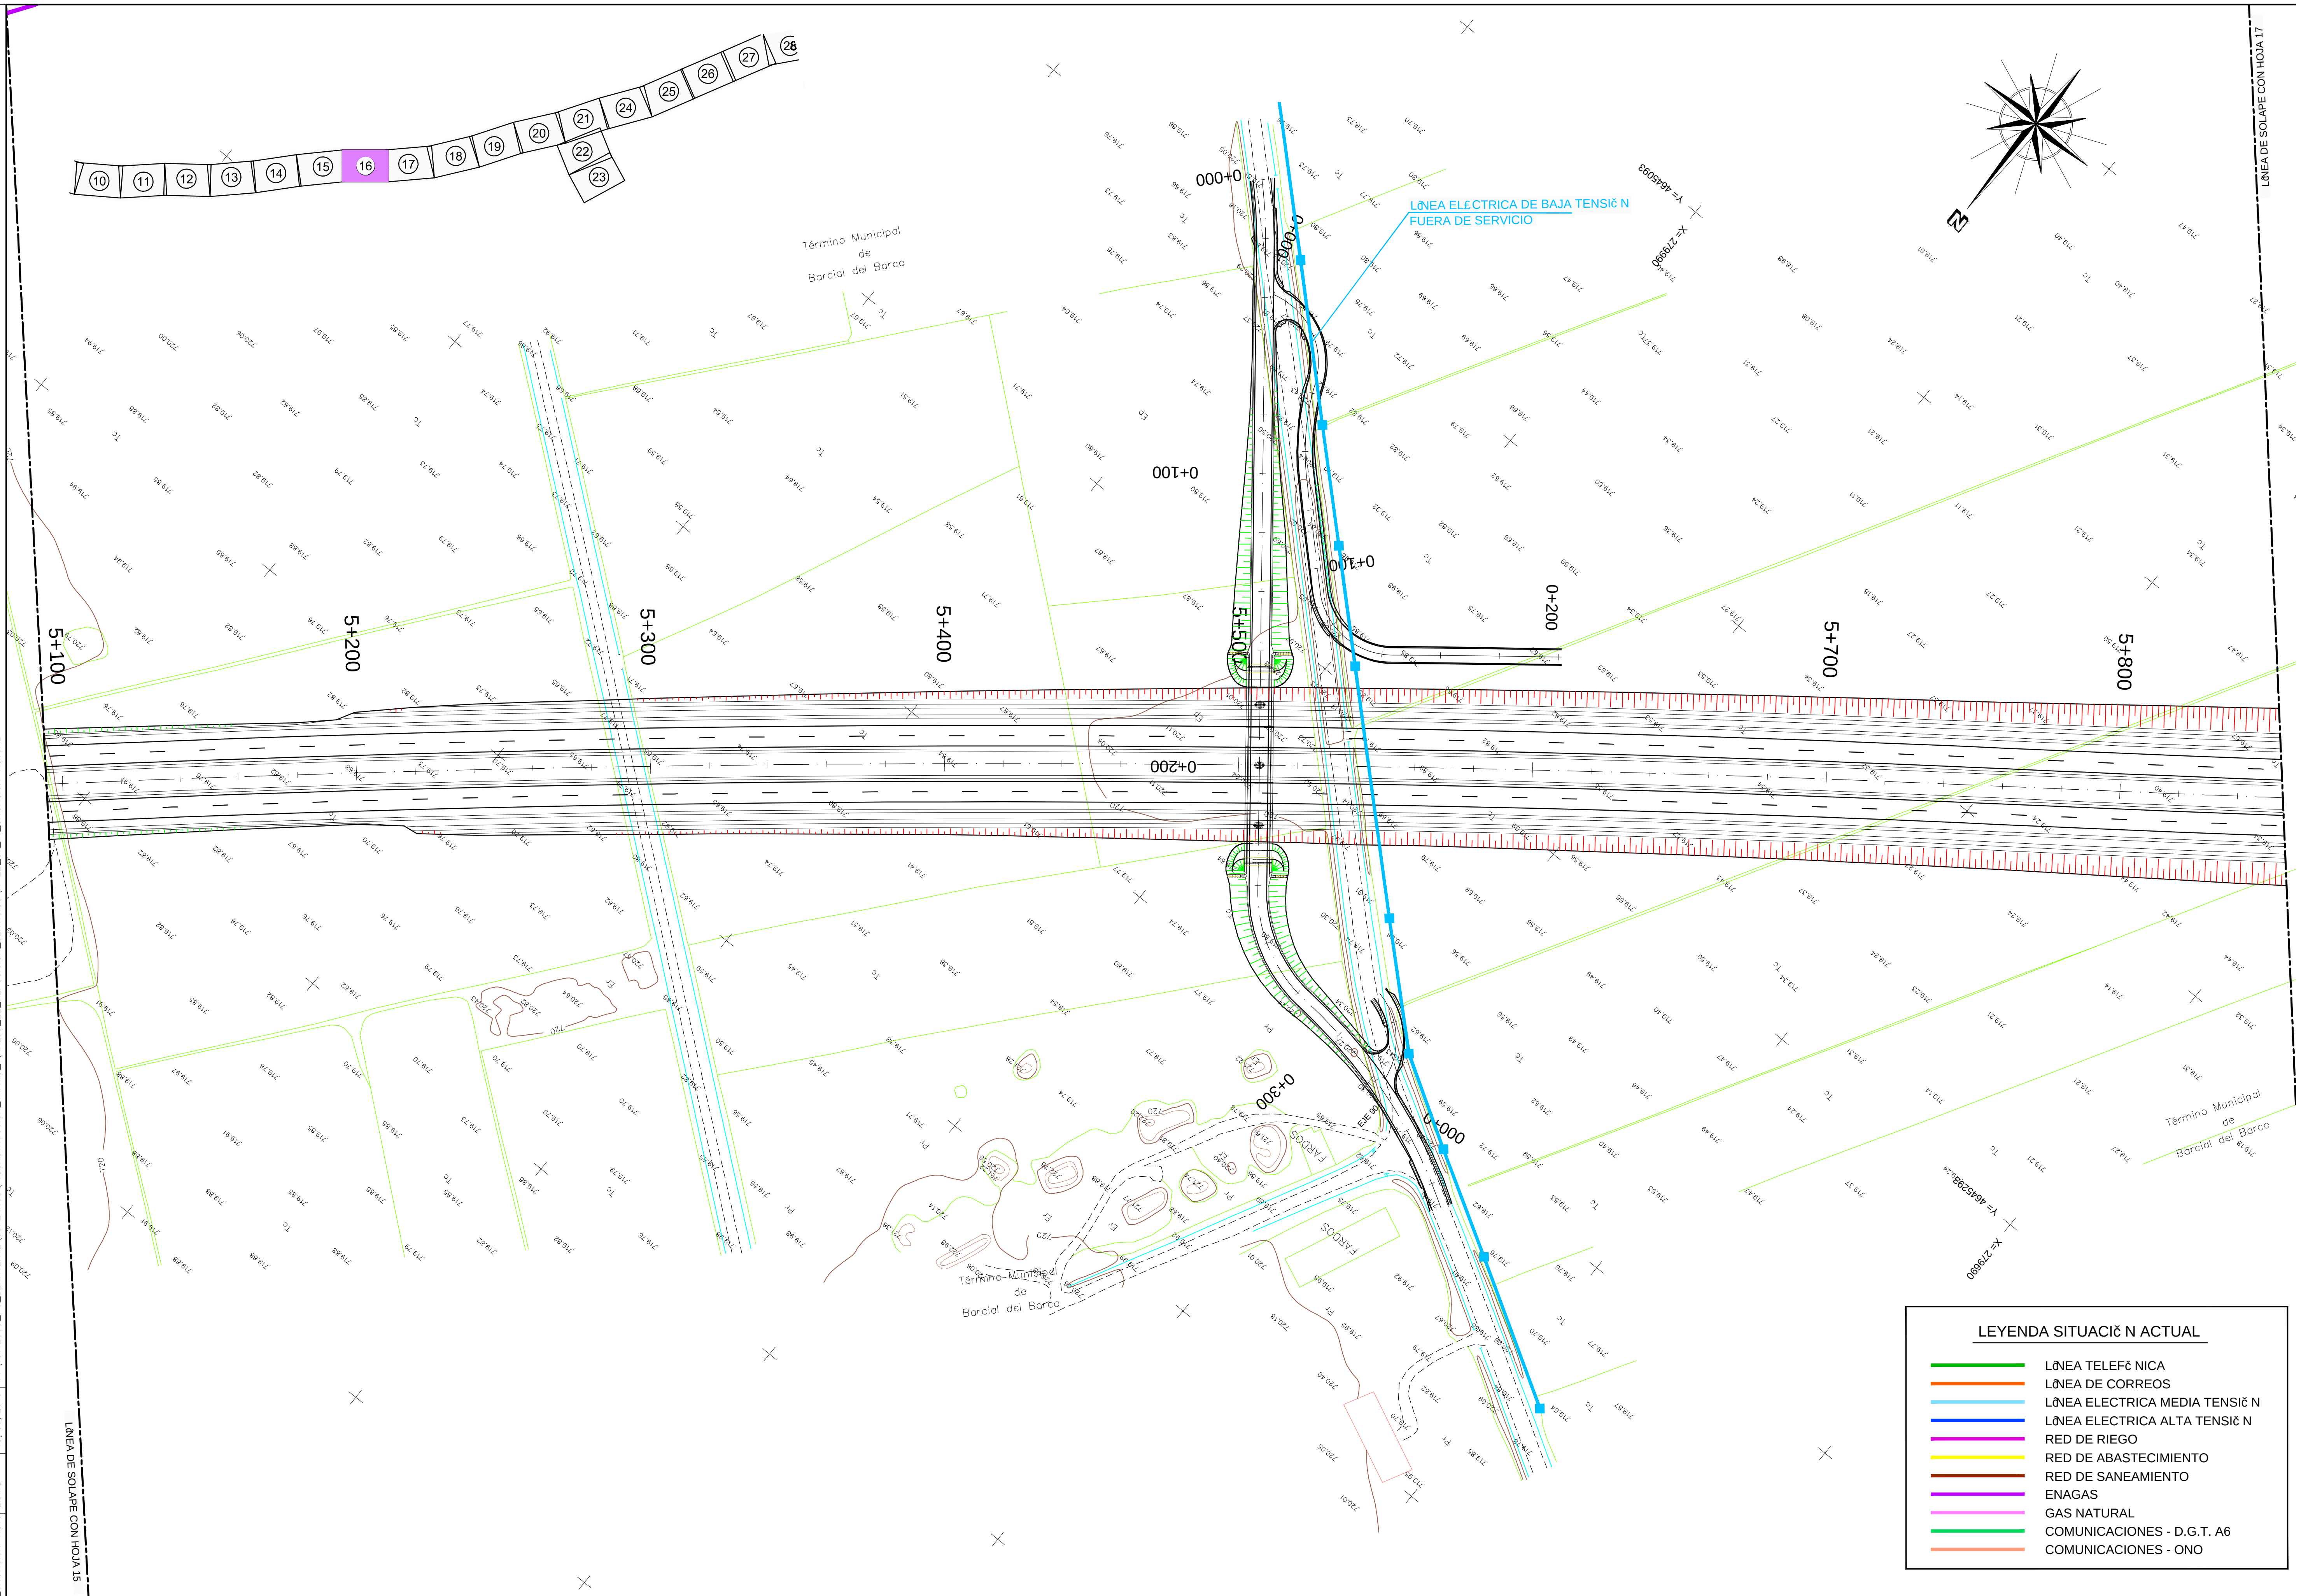

LEYENDA SITUACIč N ACTUAL

- LôNEA TELEFč NICA
- LôNEA DE CORREOS
- LôNEA ELECTRICA MEDIA TENSIč N
- LôNEA ELECTRICA ALTA TENSIč N
- RED DE RIEGO
- RED DE ABASTECIMIENTO
- RED DE SANEAMIENTO
- ENAGAS
- GAS NATURAL
- COMUNICACIONES - D.G.T. A6
- COMUNICACIONES - ONO

FICHERO	EDICION	REVISION	DIRECTORIO
A-22_01_T1_SITUACION-ACTUAL.DWG		13/06/2013	P:\10112003_PC_BENAVENTE\05PLANOS\P.CONSTRUCCION_TRAMO_I\ANEJO_22_REPOSICION_SERVICIOS\A-22_01_T1_SITUACION-ACTUAL

GOBIERNO DE ESPAÑA — MINISTERIO DE FOMENTO — SECRETARÍA DE ESTADO DE INFRAESTRUCTURAS, TRANSPORTE Y VIVIENDA — SECRETARÍA GENERAL DE INFRAESTRUCTURAS — DIRECCIÓN GENERAL DE CARRETERAS

SOCIEDAD CONCESIONARIA: AUTPLATA BENAVENTE - ZAMORA

PROYECTISTAS: acciona Ingeniería — euroestudios

LOS INGENIEROS AUTORES DEL PROYECTO: JOSE CARLOS RUBIO MATILLA — JESUS SALVE MARTINEZ

ESCALA: 1:1000 — 0 10 20 30m — ORIGINAL A–1 | GRÁFICA

TÍTULO: PROYECTO DE CONSTRUCCIÓN DE LA CONCESIÓN: EJECUCIÓN, CONSERVACIÓN Y EXPLOTACIÓN DE LA AUTOVÍA DE LA PLATA (A-66) ENTRE BENAVENTE Y ZAMORA. TRAMO: A6 (CASTROGONZALO) - SANTOVENIA DEL ESLA

CLAVE: 70-ZA-0010.1

Nº. PLANO: A-22

HOJA 16 DE 31

DESIGNACIÓN DEL PLANO: REPOSICIč N DE SERVICIOS AFECTADOS SITUACIč N ACTUAL

FECHA: JUNIO 2013

LÍNEA DE SOLAPE CON HOJA 16

LÍNEA DE SOLAPE CON HOJA 18

Término Municipal de Barcial del Barco

Término Municipal de Barcial del Barco

Valle de Cuestamalo

Y= 4644893

X= 273290

0+000

0+100

0+200

0+300

0+400

5+900

6+000

6+100

6+200

6+300

6+400

6+600

LEYENDA SITUACIÓN ACTUAL

- LÍNEA TELEFÓNICA
- LÍNEA DE CORREOS
- LÍNEA ELECTRICA MEDIA TENSIÓN
- LÍNEA ELECTRICA ALTA TENSIÓN
- RED DE RIEGO
- RED DE ABASTECIMIENTO
- RED DE SANEAMIENTO
- ENAGAS
- GAS NATURAL
- COMUNICACIONES - D.G.T. A6
- COMUNICACIONES - ONO

DIRECTORIO P:\10112003_PC_BENAVENTE\08PLANOS\P.CONSTRUCCION_TRAMO_I\ANEJO_22_REPOSICION_SERVICIOS\A-22_01_T1_SITUACION-ACTUAL.DWG

REVISION 13/06/2013

EDICION

FICHERO A-22_01_T1_SITUACION-ACTUAL.DWG

GOBIERNO DE ESPAÑA — MINISTERIO DE FOMENTO — SECRETARÍA DE ESTADO DE INFRAESTRUCTURAS, TRANSPORTE Y VIVIENDA — SECRETARÍA GENERAL DE INFRAESTRUCTURAS — DIRECCIÓN GENERAL DE CARRETERAS

SOCIEDAD CONCESIONARIA: AUTPLATA BENAVENTE - ZAMORA

PROYECTISTAS: acciona Ingeniería — euroestudios

LOS INGENIEROS AUTORES DEL PROYECTO: JOSE CARLOS RUBIO MATILLA — JESUS SALVE MARTINEZ

ESCALA: 1:1000 (0 10 20 30m) ORIGINAL A-1 | GRÁFICA

TÍTULO: PROYECTO DE CONSTRUCCIÓN DE LA CONCESIÓN: EJECUCIÓN, CONSERVACIÓN Y EXPLOTACIÓN DE LA AUTOVÍA DE LA PLATA (A-66) ENTRE BENAVENTE Y ZAMORA. TRAMO: A6 (CASTROGONZALO) - SANTOVENIA DEL ESLA


CLAVE: 70-ZA-0010.1

Nº. PLANO: A-22

HOJA 17 DE 31

DESIGNACIÓN DEL PLANO: REPOSICIÓN DE SERVICIOS AFECTADOS SITUACIÓN ACTUAL

FECHA: JUNIO 2013

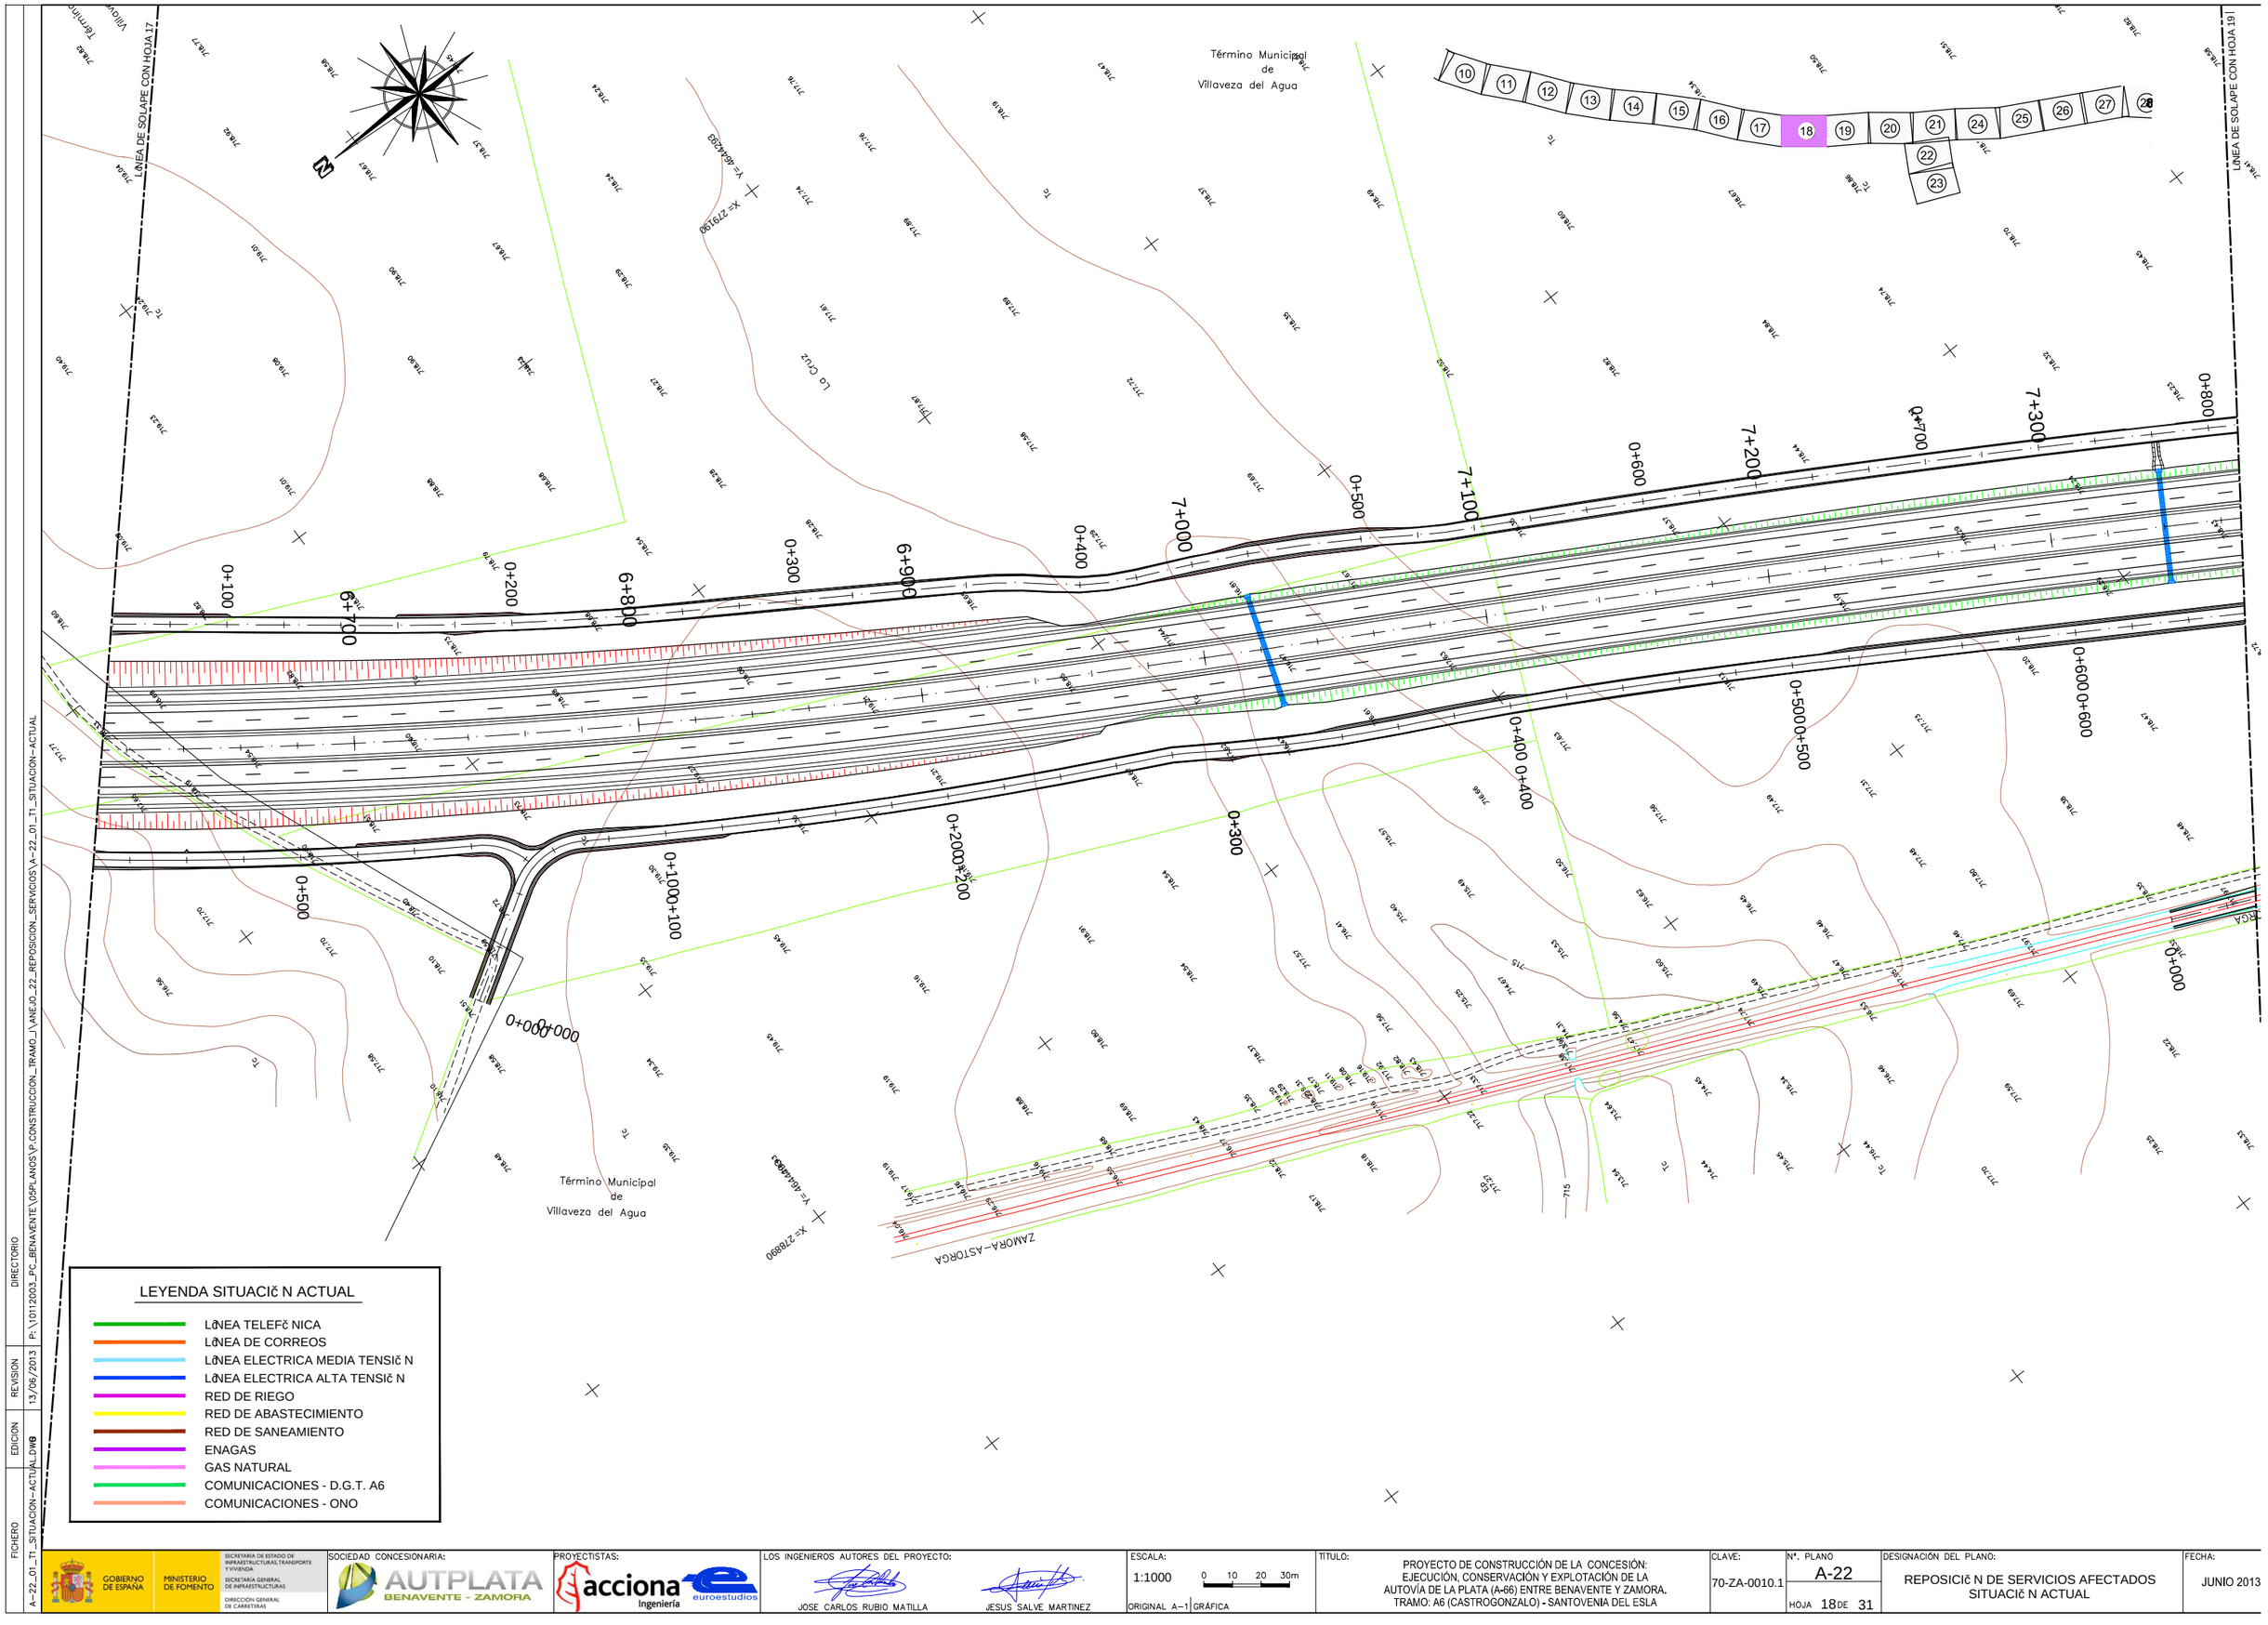

LEYENDA SITUACIÓN ACTUAL

- LÍNEA TELEFÓNICA
- LÍNEA DE CORREOS
- LÍNEA ELECTRICA MEDIA TENSIÓN
- LÍNEA ELECTRICA ALTA TENSIÓN
- RED DE RIEGO
- RED DE ABASTECIMIENTO
- RED DE SANEAMIENTO
- ENAGAS
- GAS NATURAL
- COMUNICACIONES - D.G.T. A6
- COMUNICACIONES - ONO

FICHERO: A-22_01_T1_SITUACION-ACTUAL.DWG
EDICION
REVISION: 13/06/2013
DIRECTORIO: P:\10112003_PC_BENAVENTE\06PLANOS\P_CONSTRUCCION_TRAMO_I\ANEJO_22_REPOSICION_SERVICIOS\A-22_01_T1_SITUACION-ACTUAL

GOBIERNO DE ESPAÑA · MINISTERIO DE FOMENTO · SECRETARÍA DE ESTADO DE INFRAESTRUCTURAS, TRANSPORTE Y VIVIENDA · SECRETARÍA GENERAL DE INFRAESTRUCTURAS · DIRECCIÓN GENERAL DE CARRETERAS

SOCIEDAD CONCESIONARIA: AUTPLATA BENAVENTE - ZAMORA

PROYECTISTAS: acciona Ingeniería · euroestudios

LOS INGENIEROS AUTORES DEL PROYECTO:
JOSE CARLOS RUBIO MATILLA
JESUS SALVE MARTINEZ

ESCALA: 1:1000 (0 10 20 30m) ORIGINAL A-1 | GRÁFICA


TITULO: PROYECTO DE CONSTRUCCIÓN DE LA CONCESIÓN: EJECUCIÓN, CONSERVACIÓN Y EXPLOTACIÓN DE LA AUTOVÍA DE LA PLATA (A-66) ENTRE BENAVENTE Y ZAMORA. TRAMO: A6 (CASTROGONZALO) - SANTOVENIA DEL ESLA

CLAVE: 70-ZA-0010.1

Nº. PLANO: A-22 · HOJA 18 DE 31

DESIGNACIÓN DEL PLANO: REPOSICIÓN DE SERVICIOS AFECTADOS SITUACIÓN ACTUAL

FECHA: JUNIO 2013

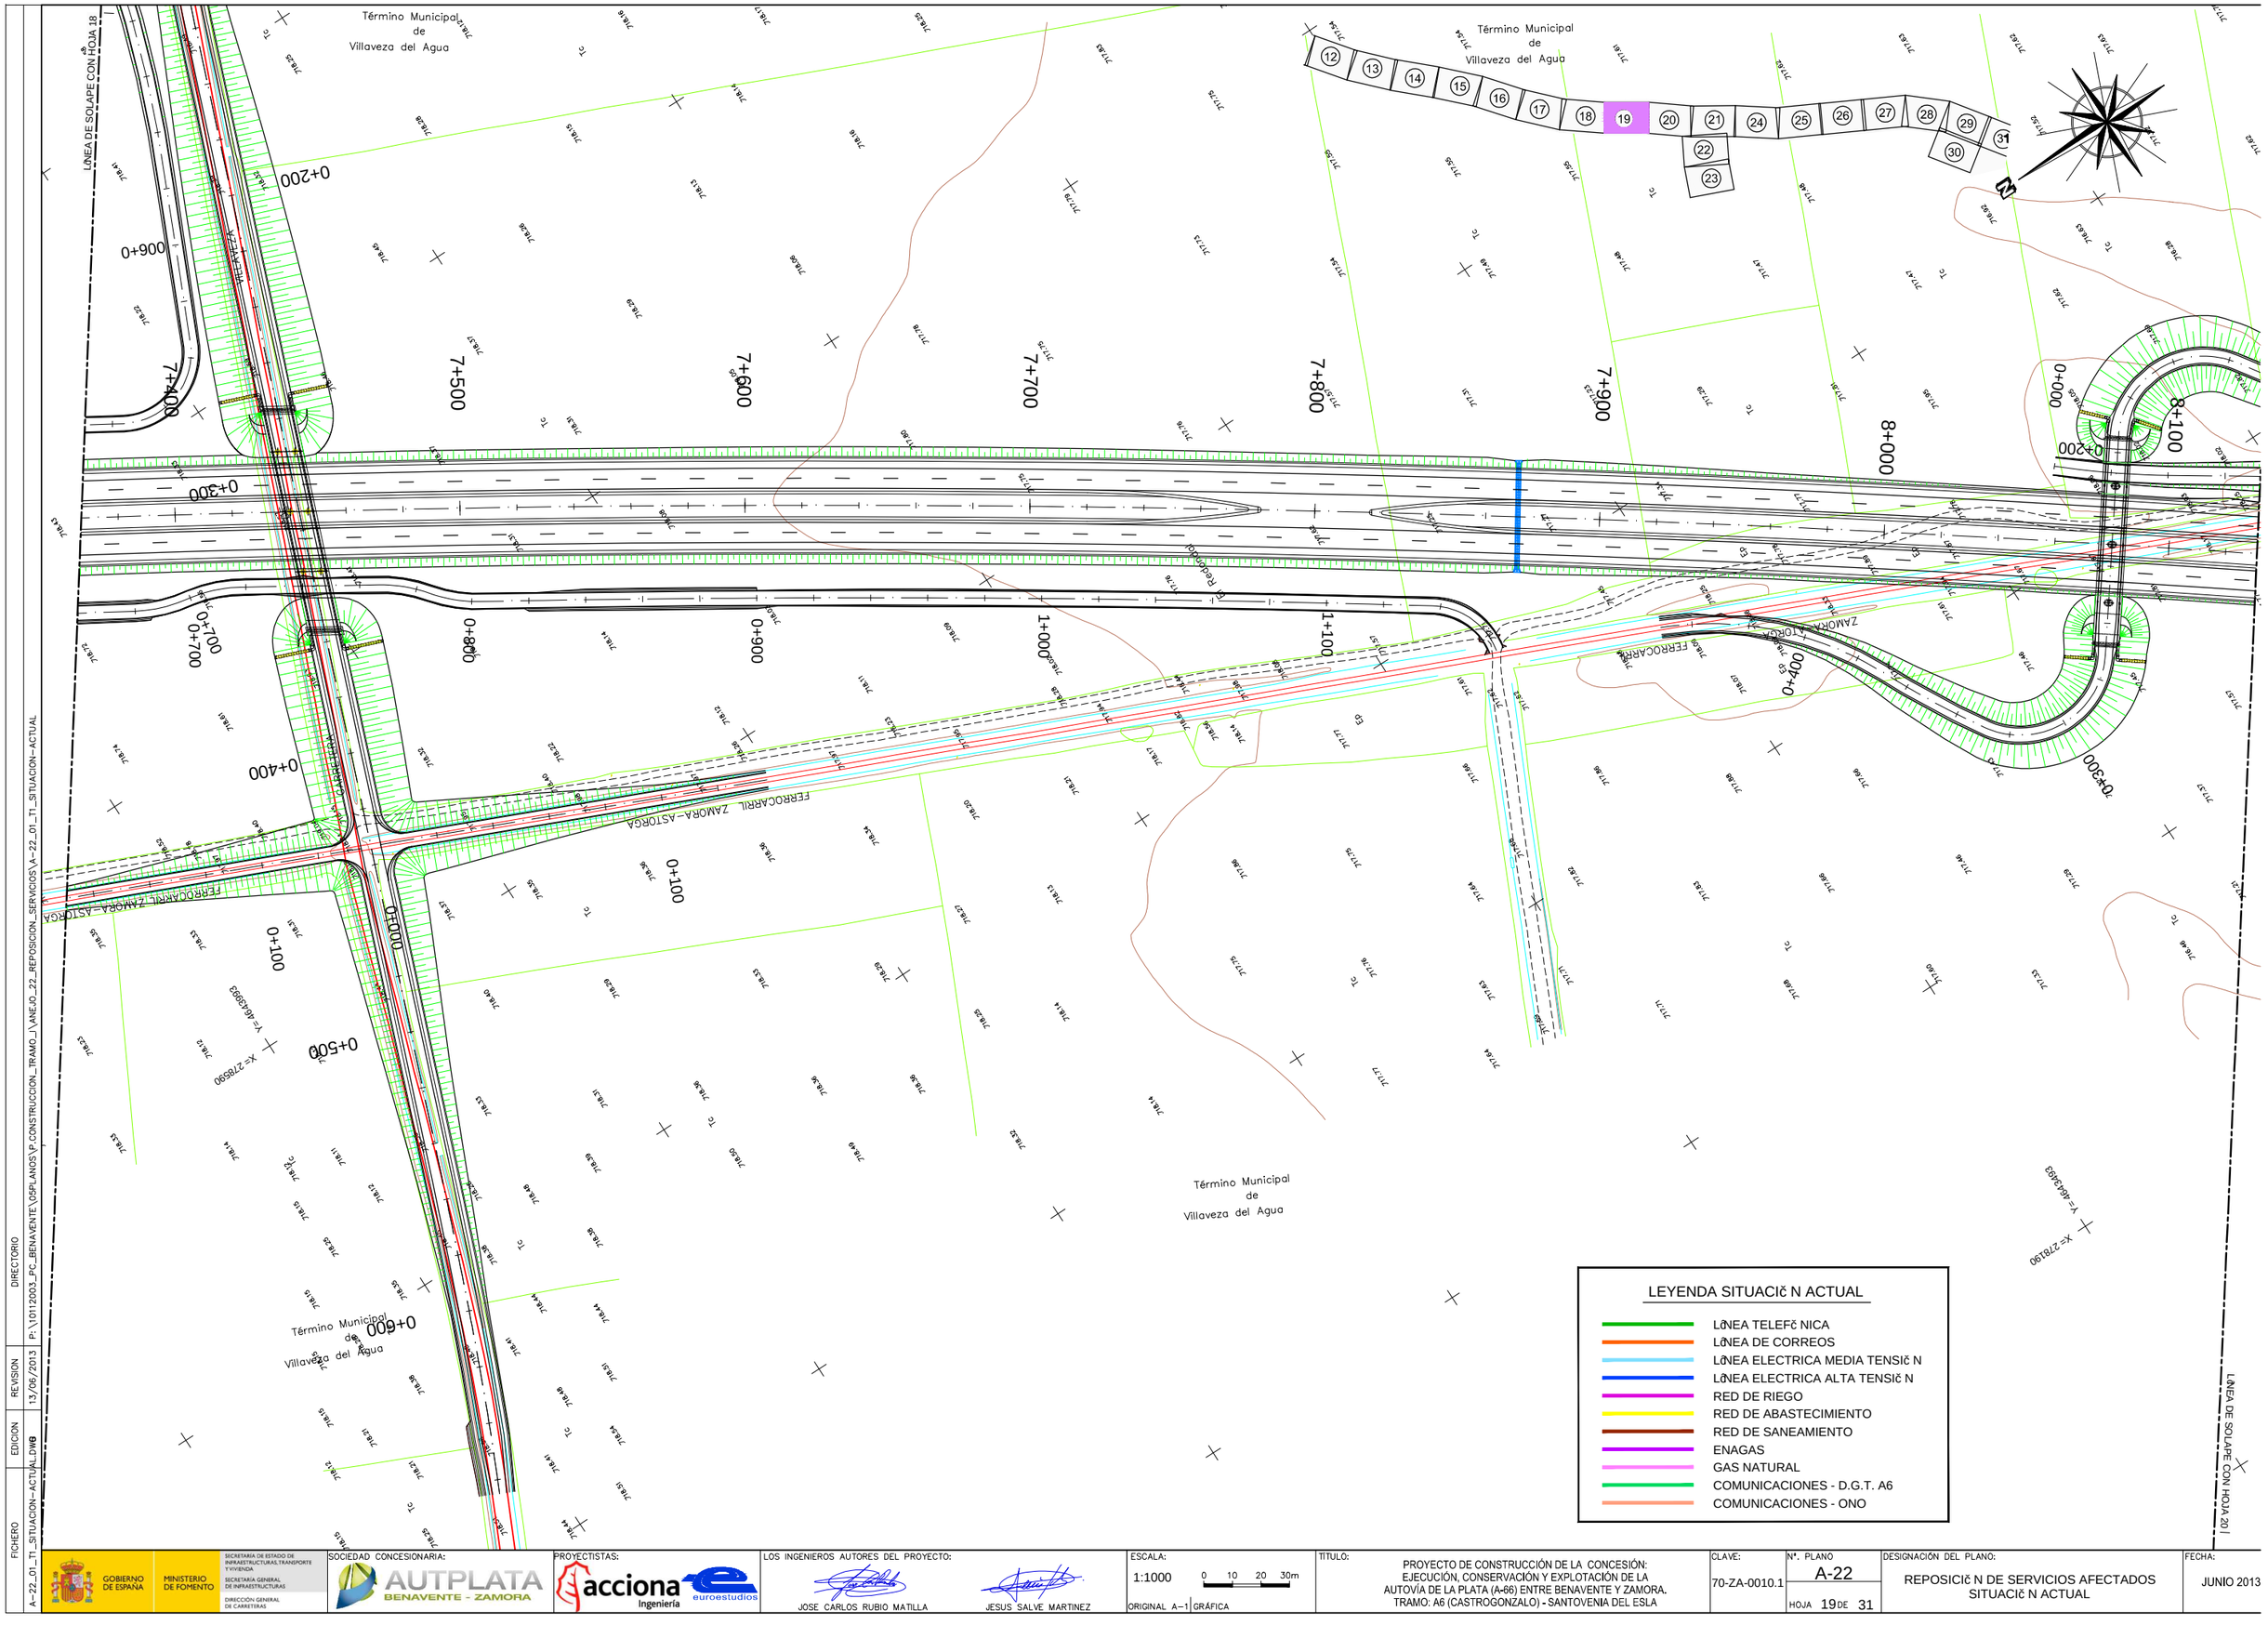

DIRECTORIO P:\10112003_PC_BENAVENTE\08PLANOS\P_CONSTRUCCION_TRAMO_I\ANEJO_22_REPOSICION_SERVICIOS\A-22_01_T1_SITUACION-ACTUAL

REVISION 13/06/2013

EDICION DWG

FICHERO A-22_01_T1_SITUACION-ACTUAL.DWG

GOBIERNO DE ESPAÑA · MINISTERIO DE FOMENTO · SECRETARÍA DE ESTADO DE INFRAESTRUCTURAS, TRANSPORTE Y VIVIENDA · SECRETARÍA GENERAL DE INFRAESTRUCTURAS · DIRECCIÓN GENERAL DE CARRETERAS

SOCIEDAD CONCESIONARIA: AUTPLATA BENAVENTE - ZAMORA

PROYECTISTAS: acciona Ingeniería · euroestudios

LOS INGENIEROS AUTORES DEL PROYECTO: JOSE CARLOS RUBIO MATILLA · JESUS SALVE MARTINEZ

ESCALA: 1:1000 (0 10 20 30m) ORIGINAL A-1 | GRÁFICA

TÍTULO: PROYECTO DE CONSTRUCCIÓN DE LA CONCESIÓN: EJECUCIÓN, CONSERVACIÓN Y EXPLOTACIÓN DE LA AUTOVÍA DE LA PLATA (A-66) ENTRE BENAVENTE Y ZAMORA. TRAMO: A6 (CASTROGONZALO) - SANTOVENIA DEL ESLA

CLAVE: 70-ZA-0010.1

Nº. PLANO: A-22 · HOJA 19 DE 31

DESIGNACIÓN DEL PLANO: REPOSICIÓN DE SERVICIOS AFECTADOS SITUACIÓN ACTUAL

FECHA: JUNIO 2013

Término Municipal de

Término Municipal de Villaveza del Agua

ZAMORA–ASTORGA

FERROCARRIL

LÍNEA DE SOLAPE CON HOJA 21

LÍNEA DE SOLAPE CON HOJA 19

LEYENDA SITUACIÓN ACTUAL

- LÍNEA TELEFÓNICA
- LÍNEA DE CORREOS
- LÍNEA ELECTRICA MEDIA TENSIÓN
- LÍNEA ELECTRICA ALTA TENSIÓN
- RED DE RIEGO
- RED DE ABASTECIMIENTO
- RED DE SANEAMIENTO
- ENAGAS
- GAS NATURAL
- COMUNICACIONES - D.G.T. A6
- COMUNICACIONES - ONO

DIRECTORIO	P:\10122003_PC_BENAVENTE\05PLANOS\P.CONSTRUCCION_TRAMO_I\ANEJO_22_REPOSICION_SERVICIOS\A-22_01_TI_SITUACION_ACTUAL.DWG
REVISION	13/06/2013
EDICION	
FICHERO	A-22_01_TI_SITUACION-ACTUAL.DWG

GOBIERNO DE ESPAÑA · MINISTERIO DE FOMENTO · SECRETARÍA DE ESTADO DE INFRAESTRUCTURAS, TRANSPORTE Y VIVIENDA · SECRETARÍA GENERAL DE INFRAESTRUCTURAS · DIRECCIÓN GENERAL DE CARRETERAS

SOCIEDAD CONCESIONARIA: AUTPLATA BENAVENTE - ZAMORA

PROYECTISTAS: acciona Ingeniería · euroestudios

LOS INGENIEROS AUTORES DEL PROYECTO: JOSE CARLOS RUBIO MATILLA · JESUS SALVE MARTINEZ

ESCALA: 1:1000 (0 10 20 30m) ORIGINAL A-1 | GRÁFICA

TITULO: PROYECTO DE CONSTRUCCIÓN DE LA CONCESIÓN: EJECUCIÓN, CONSERVACIÓN Y EXPLOTACIÓN DE LA AUTOVÍA DE LA PLATA (A-66) ENTRE BENAVENTE Y ZAMORA. TRAMO: A6 (CASTROGONZALO) - SANTOVENIA DEL ESLA

CLAVE: 70-ZA-0010.1

Nº. PLANO: A-22 · HOJA 20 DE 31

DESIGNACIÓN DEL PLANO: REPOSICIÓN DE SERVICIOS AFECTADOS SITUACIÓN ACTUAL

FECHA: JUNIO 2013

Término Municipal
de
Villaveza del Agua

Dehesa de Santa Elena

LÍNEA DE SOLAPE CON HOJA 20

LÍNEA DE SOLAPE CON HOJA 22

LÍNEA DE SOLAPE CON HOJA 24

SA - 9+060
PEHD I 90 mm

SA - 9+500
PEHD I 90 mm

LEYENDA SITUACIÓN ACTUAL

- LÍNEA TELEFÓNICA
- LÍNEA DE CORREOS
- LÍNEA ELECTRICA MEDIA TENSIÓN
- LÍNEA ELECTRICA ALTA TENSIÓN
- RED DE RIEGO
- RED DE ABASTECIMIENTO
- RED DE SANEAMIENTO
- ENAGAS
- GAS NATURAL
- COMUNICACIONES - D.G.T. A6
- COMUNICACIONES - ONO

DIRECTORIO P:\10112003_PC_BENAVENTE\06PLANOS\P_CONSTRUCCION_TRAMO_I\ANEJO_22_REPOSICION_SERVICIOS\A-22_01_T1_SITUACION_ACTUAL.DWG

REVISION 13/06/2013

EDICION

FICHERO A-22_01_T1_SITUACION_ACTUAL.DWG

GOBIERNO DE ESPAÑA · MINISTERIO DE FOMENTO · SECRETARÍA DE ESTADO DE INFRAESTRUCTURAS, TRANSPORTE Y VIVIENDA · SECRETARÍA GENERAL DE INFRAESTRUCTURAS · DIRECCIÓN GENERAL DE CARRETERAS

SOCIEDAD CONCESIONARIA: AUTPLATA BENAVENTE - ZAMORA

PROYECTISTAS: acciona Ingeniería · euroestudios

LOS INGENIEROS AUTORES DEL PROYECTO: JOSE CARLOS RUBIO MATILLA · JESUS SALVE MARTINEZ

ESCALA: 1:1000 (0 10 20 30m) ORIGINAL A-1 | GRÁFICA


TITULO: PROYECTO DE CONSTRUCCIÓN DE LA CONCESIÓN: EJECUCIÓN, CONSERVACIÓN Y EXPLOTACIÓN DE LA AUTOVÍA DE LA PLATA (A-66) ENTRE BENAVENTE Y ZAMORA. TRAMO: A6 (CASTROGONZALO) - SANTOVENIA DEL ESLA

CLAVE: 70-ZA-0010.1

Nº. PLANO: A-22 · HOJA 21 DE 31

DESIGNACIÓN DEL PLANO: REPOSICIÓN DE SERVICIOS AFECTADOS SITUACIÓN ACTUAL

FECHA: JUNIO 2013

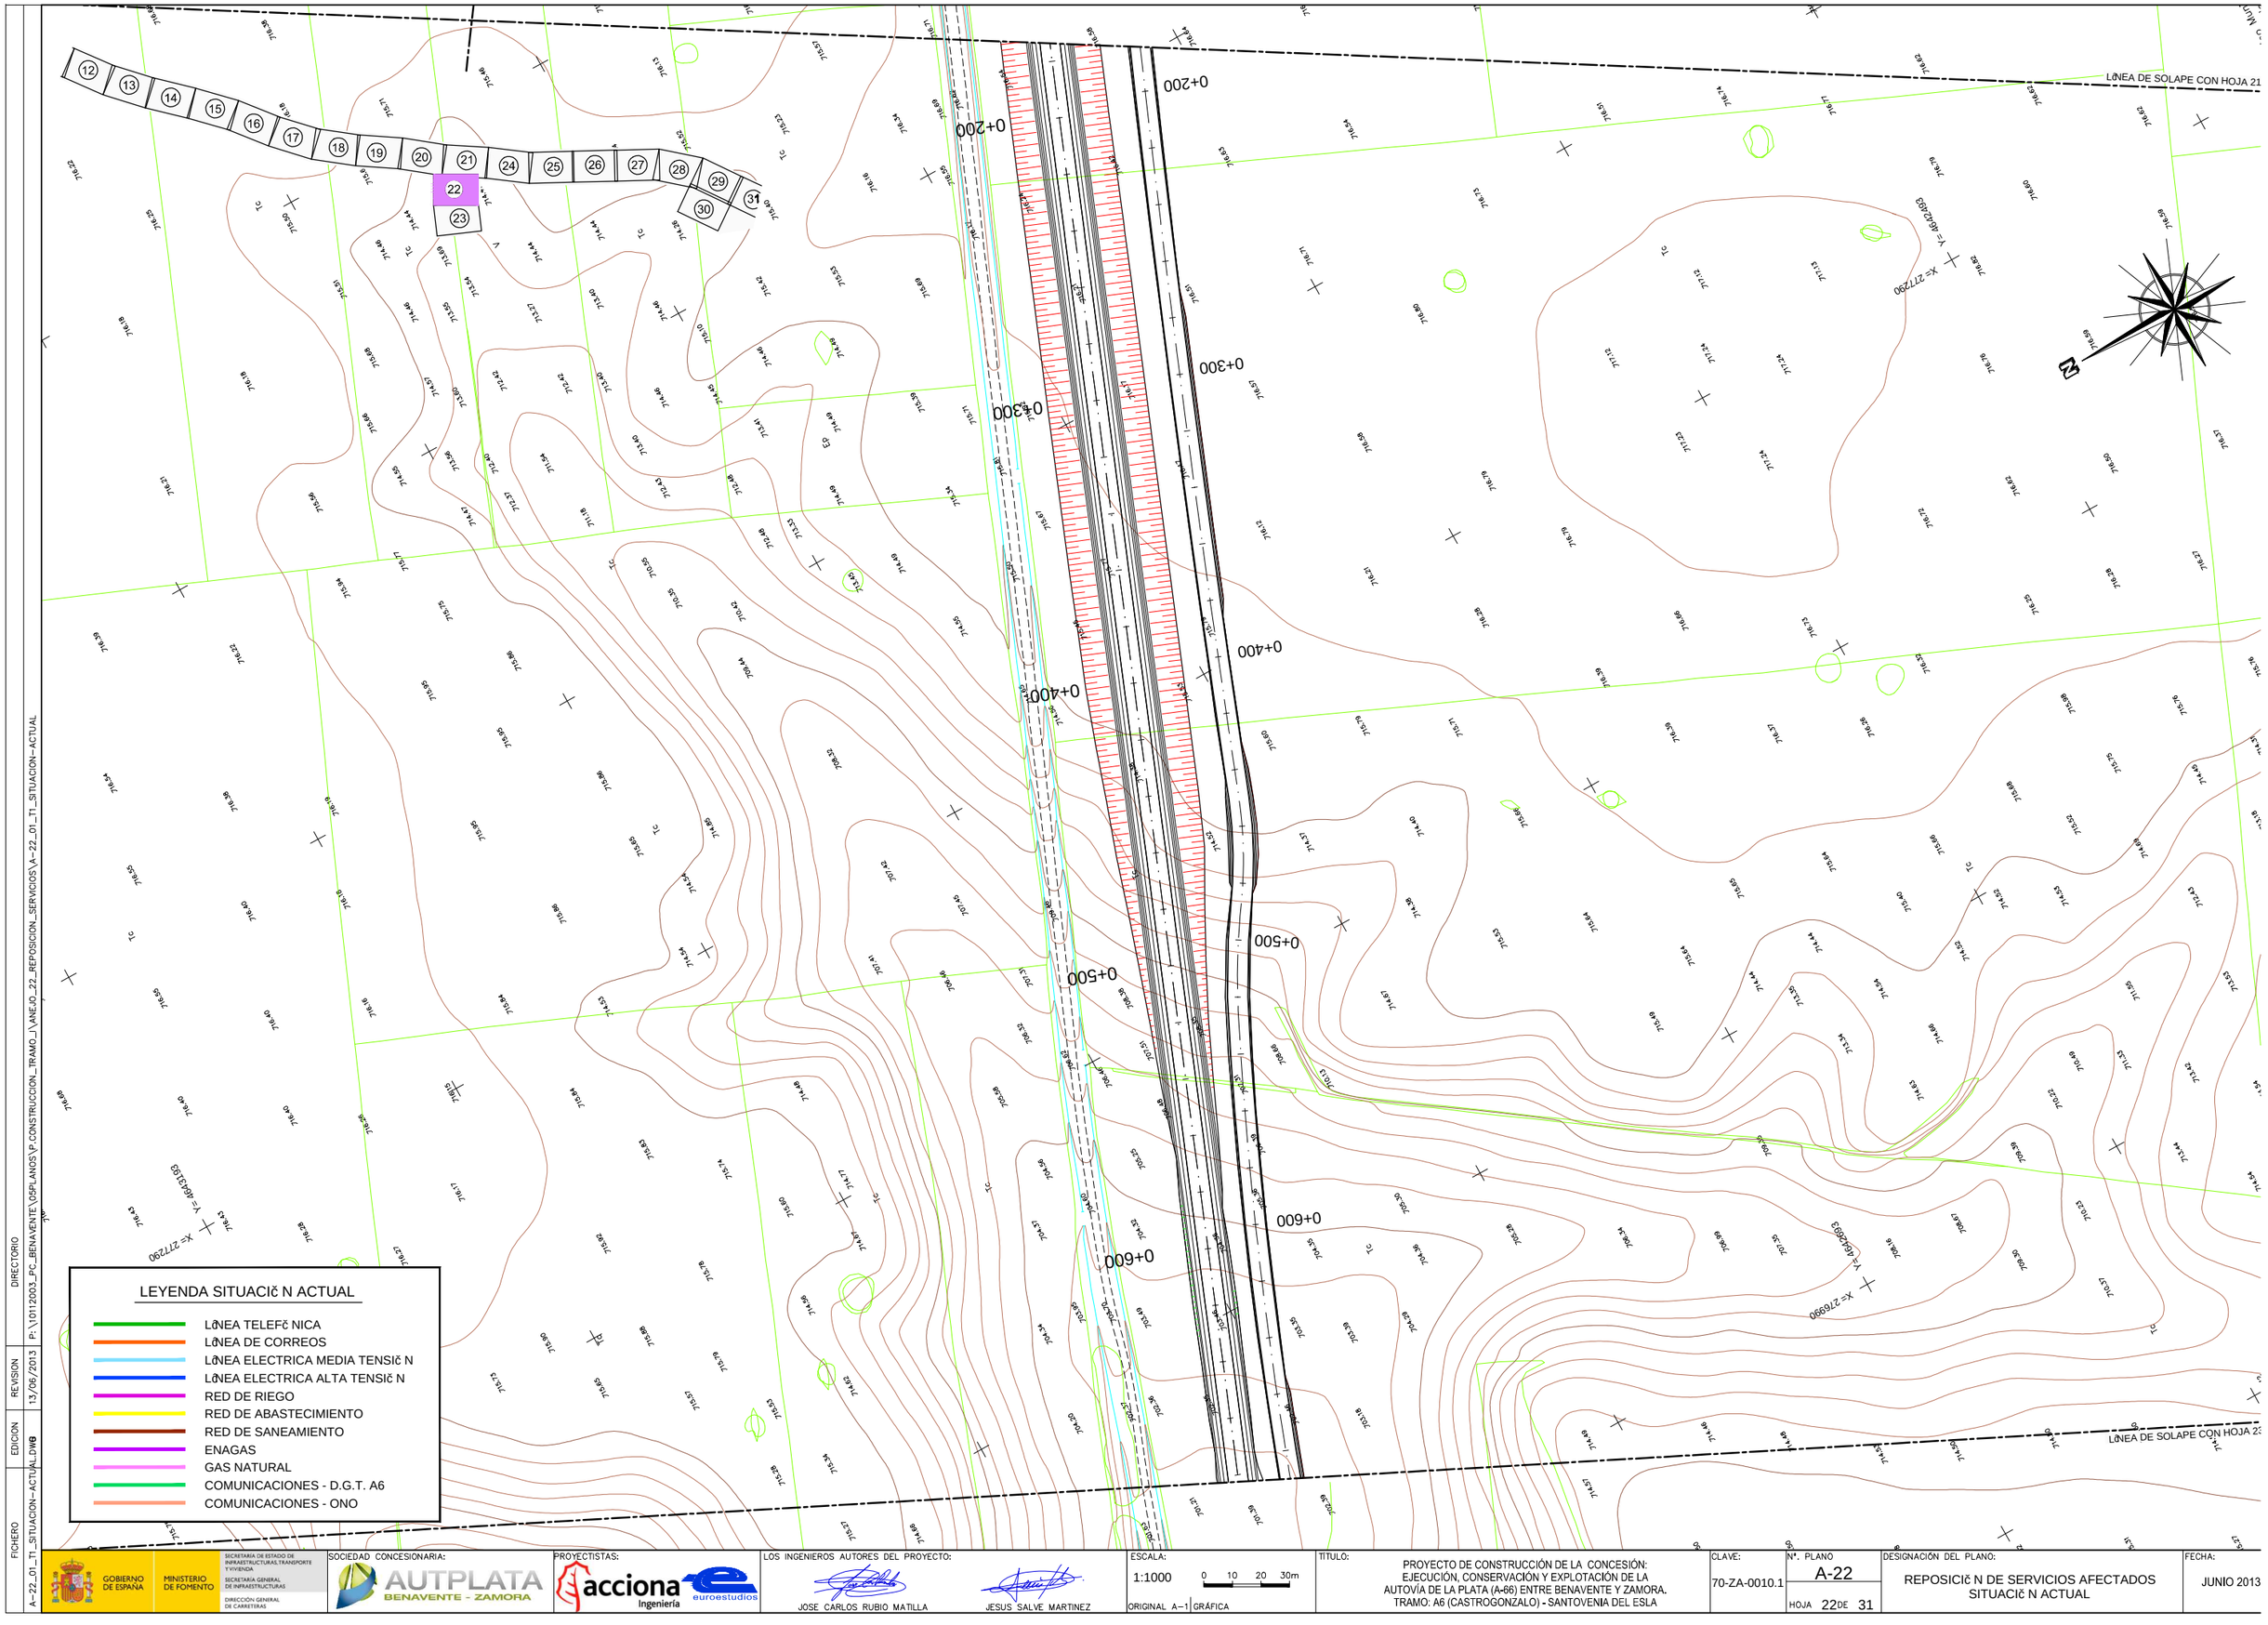

FICHERO: A-22_01_T1_SITUACION-ACTUAL.DWG | EDICION: | REVISION: 13/06/2013 | DIRECTORIO: P:\10112003_PC_BENAVENTE\05PLANOS\P.CONSTRUCCION_TRAMO_1\ANEJO_22_REPOSICION_SERVICIOS\A-22_01_T1_SITUACION-ACTUAL

GOBIERNO DE ESPAÑA · MINISTERIO DE FOMENTO · SECRETARÍA DE ESTADO DE INFRAESTRUCTURAS, TRANSPORTE Y VIVIENDA · SECRETARÍA GENERAL DE INFRAESTRUCTURAS · DIRECCIÓN GENERAL DE CARRETERAS

SOCIEDAD CONCESIONARIA: AUTPLATA BENAVENTE - ZAMORA

PROYECTISTAS: acciona Ingeniería · euroestudios

LOS INGENIEROS AUTORES DEL PROYECTO: JOSE CARLOS RUBIO MATILLA · JESUS SALVE MARTINEZ

ESCALA: 1:1000 (0 10 20 30m) ORIGINAL A-1 | GRÁFICA


TÍTULO: PROYECTO DE CONSTRUCCIÓN DE LA CONCESIÓN: EJECUCIÓN, CONSERVACIÓN Y EXPLOTACIÓN DE LA AUTOVÍA DE LA PLATA (A-66) ENTRE BENAVENTE Y ZAMORA. TRAMO: A6 (CASTROGONZALO) - SANTOVENIA DEL ESLA

CLAVE: 70-ZA-0010.1

Nº. PLANO: A-22 | HOJA 22 DE 31

DESIGNACIÓN DEL PLANO: REPOSICIÓN DE SERVICIOS AFECTADOS SITUACIÓN ACTUAL

FECHA: JUNIO 2013

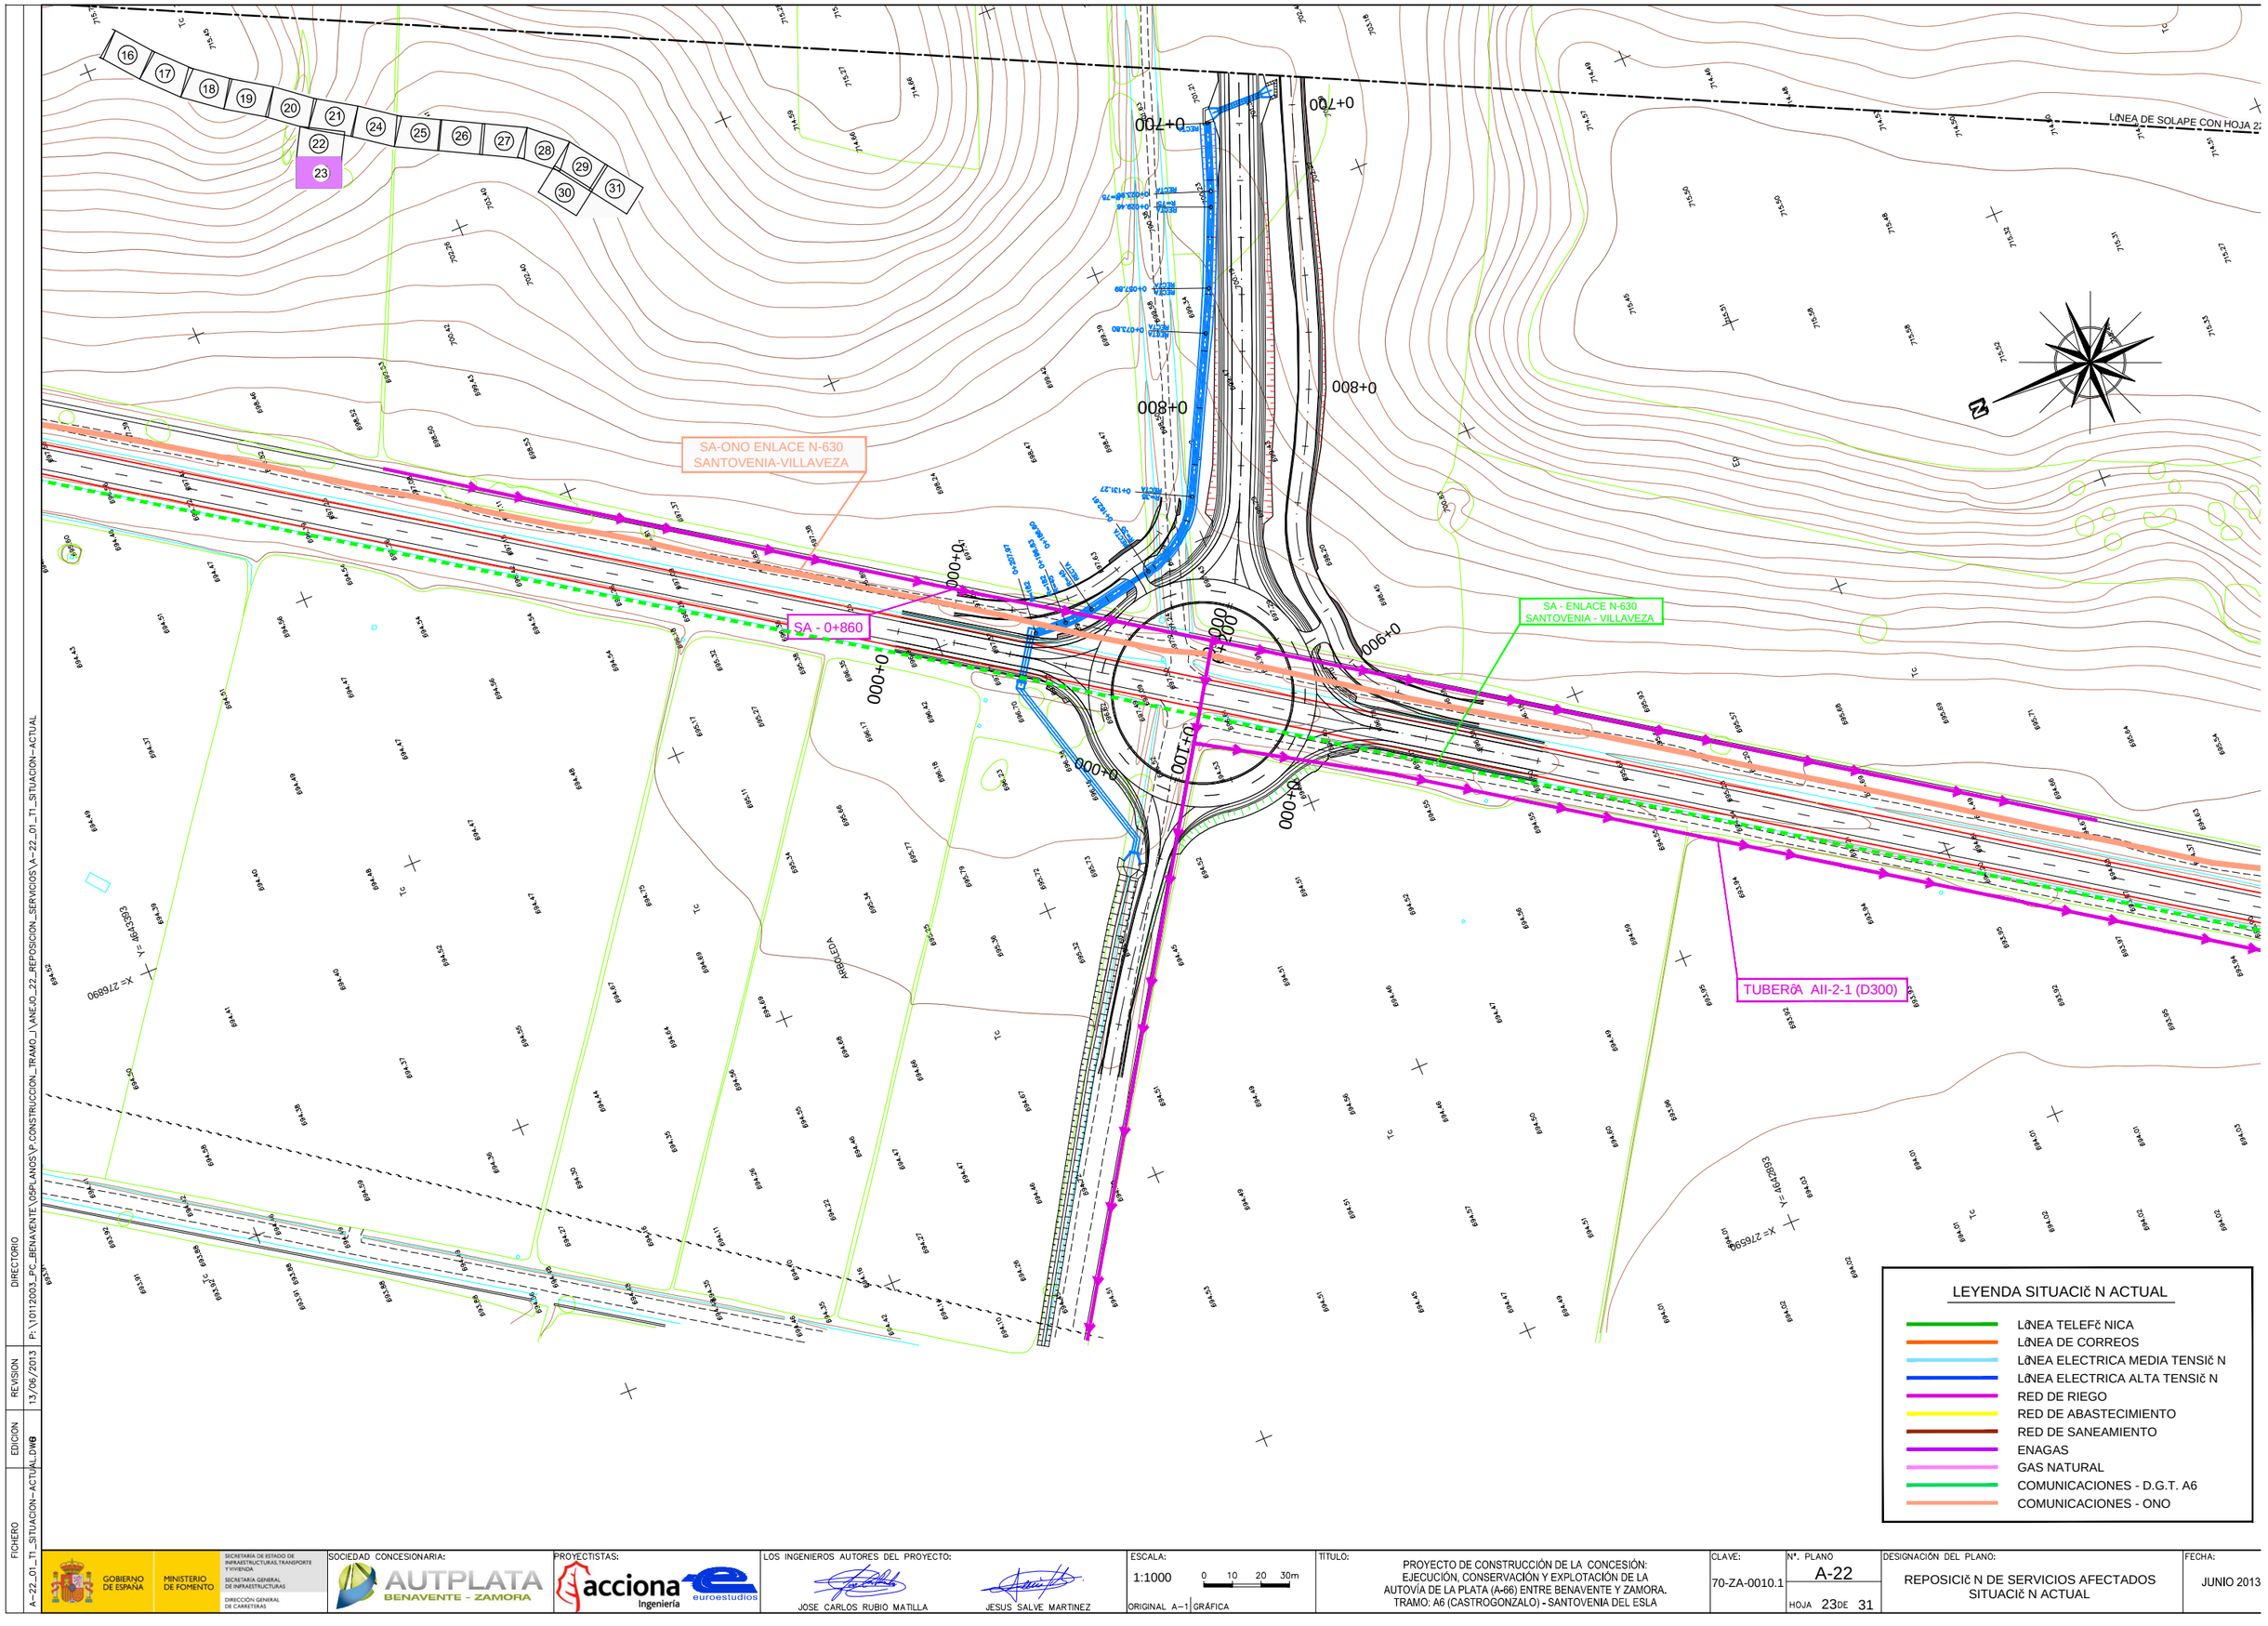

DIRECTORIO P:\10112003_PC_BENAVENTE\DSP_LANOS\P_CONSTRUCCION_TRAMO_I\ANEJO_22_REPOSICION_SERVICIOS\A-22_01_T1_SITUACION-ACTUAL.DWG

FICHERO	EDICION	REVISION
A-22_01_T1_SITUACION-ACTUAL.DWG	0	13/06/2013

GOBIERNO DE ESPAÑA · MINISTERIO DE FOMENTO · SECRETARIA DE ESTADO DE INFRAESTRUCTURAS, TRANSPORTE Y VIVIENDA · SECRETARÍA GENERAL DE INFRAESTRUCTURAS · DIRECCIÓN GENERAL DE CARRETERAS

SOCIEDAD CONCESIONARIA: AUTPLATA BENAVENTE - ZAMORA

PROYECTISTAS: acciona Ingeniería · euroestudios

LOS INGENIEROS AUTORES DEL PROYECTO: JOSE CARLOS RUBIO MATILLA · JESUS SALVE MARTINEZ

ESCALA: 1:1000 (0 10 20 30m) ORIGINAL A-1 | GRÁFICA


TITULO: PROYECTO DE CONSTRUCCIÓN DE LA CONCESIÓN: EJECUCIÓN, CONSERVACIÓN Y EXPLOTACIÓN DE LA AUTOVÍA DE LA PLATA (A-66) ENTRE BENAVENTE Y ZAMORA. TRAMO: A6 (CASTROGONZALO) - SANTOVENIA DEL ESLA

CLAVE: 70-ZA-0010.1

Nº. PLANO: A-22 · HOJA 23 DE 31

DESIGNACIÓN DEL PLANO: REPOSICIÓN DE SERVICIOS AFECTADOS SITUACIÓN ACTUAL

FECHA: JUNIO 2013

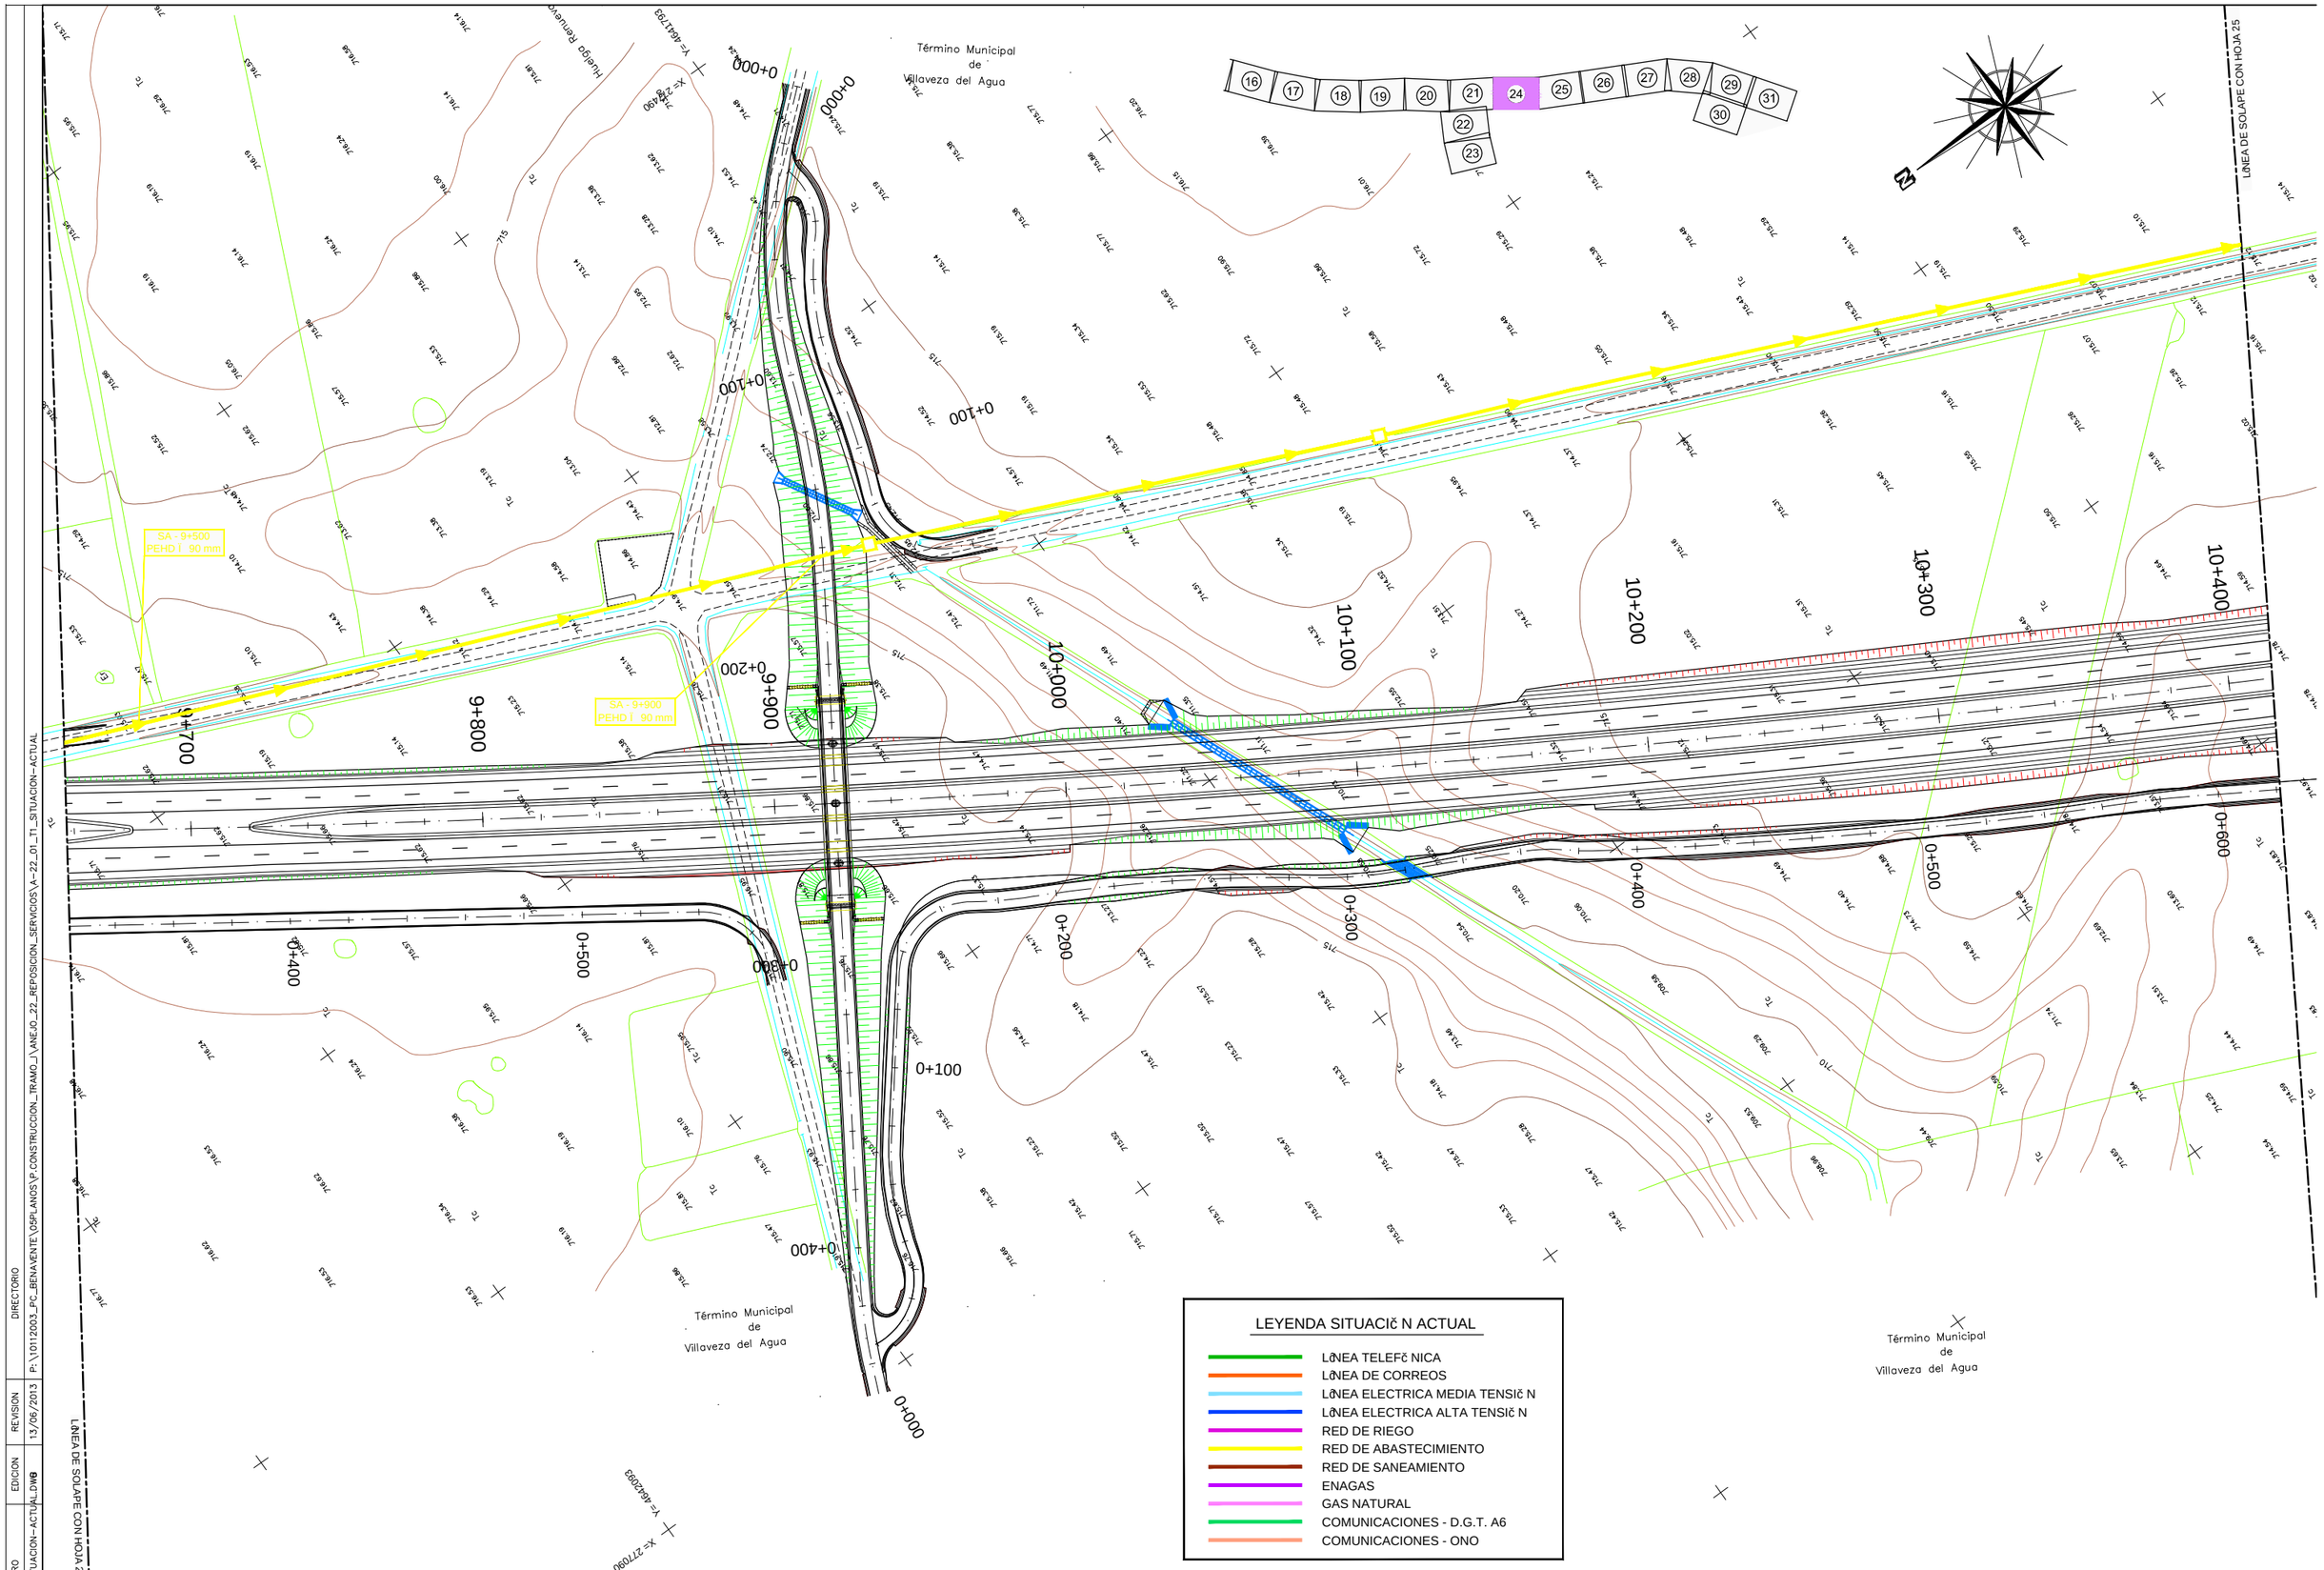

LEYENDA SITUACIÓN ACTUAL

- LÍNEA TELEFÓNICA
- LÍNEA DE CORREOS
- LÍNEA ELECTRICA MEDIA TENSIÓN
- LÍNEA ELECTRICA ALTA TENSIÓN
- RED DE RIEGO
- RED DE ABASTECIMIENTO
- RED DE SANEAMIENTO
- ENAGAS
- GAS NATURAL
- COMUNICACIONES - D.G.T. A6
- COMUNICACIONES - ONO

FICHERO: A-22_01_T1_SITUACION-ACTUAL.DWG | EDICION: B | REVISION: 13/06/2013 | DIRECTORIO: P:\10112003_PC_BENAVENTE\DSPLANOS\P_CONSTRUCCION_TRAMO_I\ANEJO_22_REPOSICION_SERVICIOS\A-22_01_T1_SITUACION-ACTUAL.DWG

GOBIERNO DE ESPAÑA · MINISTERIO DE FOMENTO · SECRETARÍA DE ESTADO DE INFRAESTRUCTURAS, TRANSPORTE Y VIVIENDA · SECRETARÍA GENERAL DE INFRAESTRUCTURAS · DIRECCIÓN GENERAL DE CARRETERAS

SOCIEDAD CONCESIONARIA: AUTPLATA BENAVENTE - ZAMORA

PROYECTISTAS: acciona Ingeniería · euroestudios

LOS INGENIEROS AUTORES DEL PROYECTO: JOSE CARLOS RUBIO MATILLA · JESUS SALVE MARTINEZ

ESCALA: 1:1000 (0 10 20 30m) ORIGINAL A-1 | GRÁFICA


TITULO: PROYECTO DE CONSTRUCCIÓN DE LA CONCESIÓN: EJECUCIÓN, CONSERVACIÓN Y EXPLOTACIÓN DE LA AUTOVÍA DE LA PLATA (A-66) ENTRE BENAVENTE Y ZAMORA. TRAMO: A6 (CASTROGONZALO) - SANTOVENIA DEL ESLA

CLAVE: 70-ZA-0010.1

Nº. PLANO: A-22 | HOJA 24 DE 31

DESIGNACIÓN DEL PLANO: REPOSICIÓN DE SERVICIOS AFECTADOS SITUACIÓN ACTUAL

FECHA: JUNIO 2013

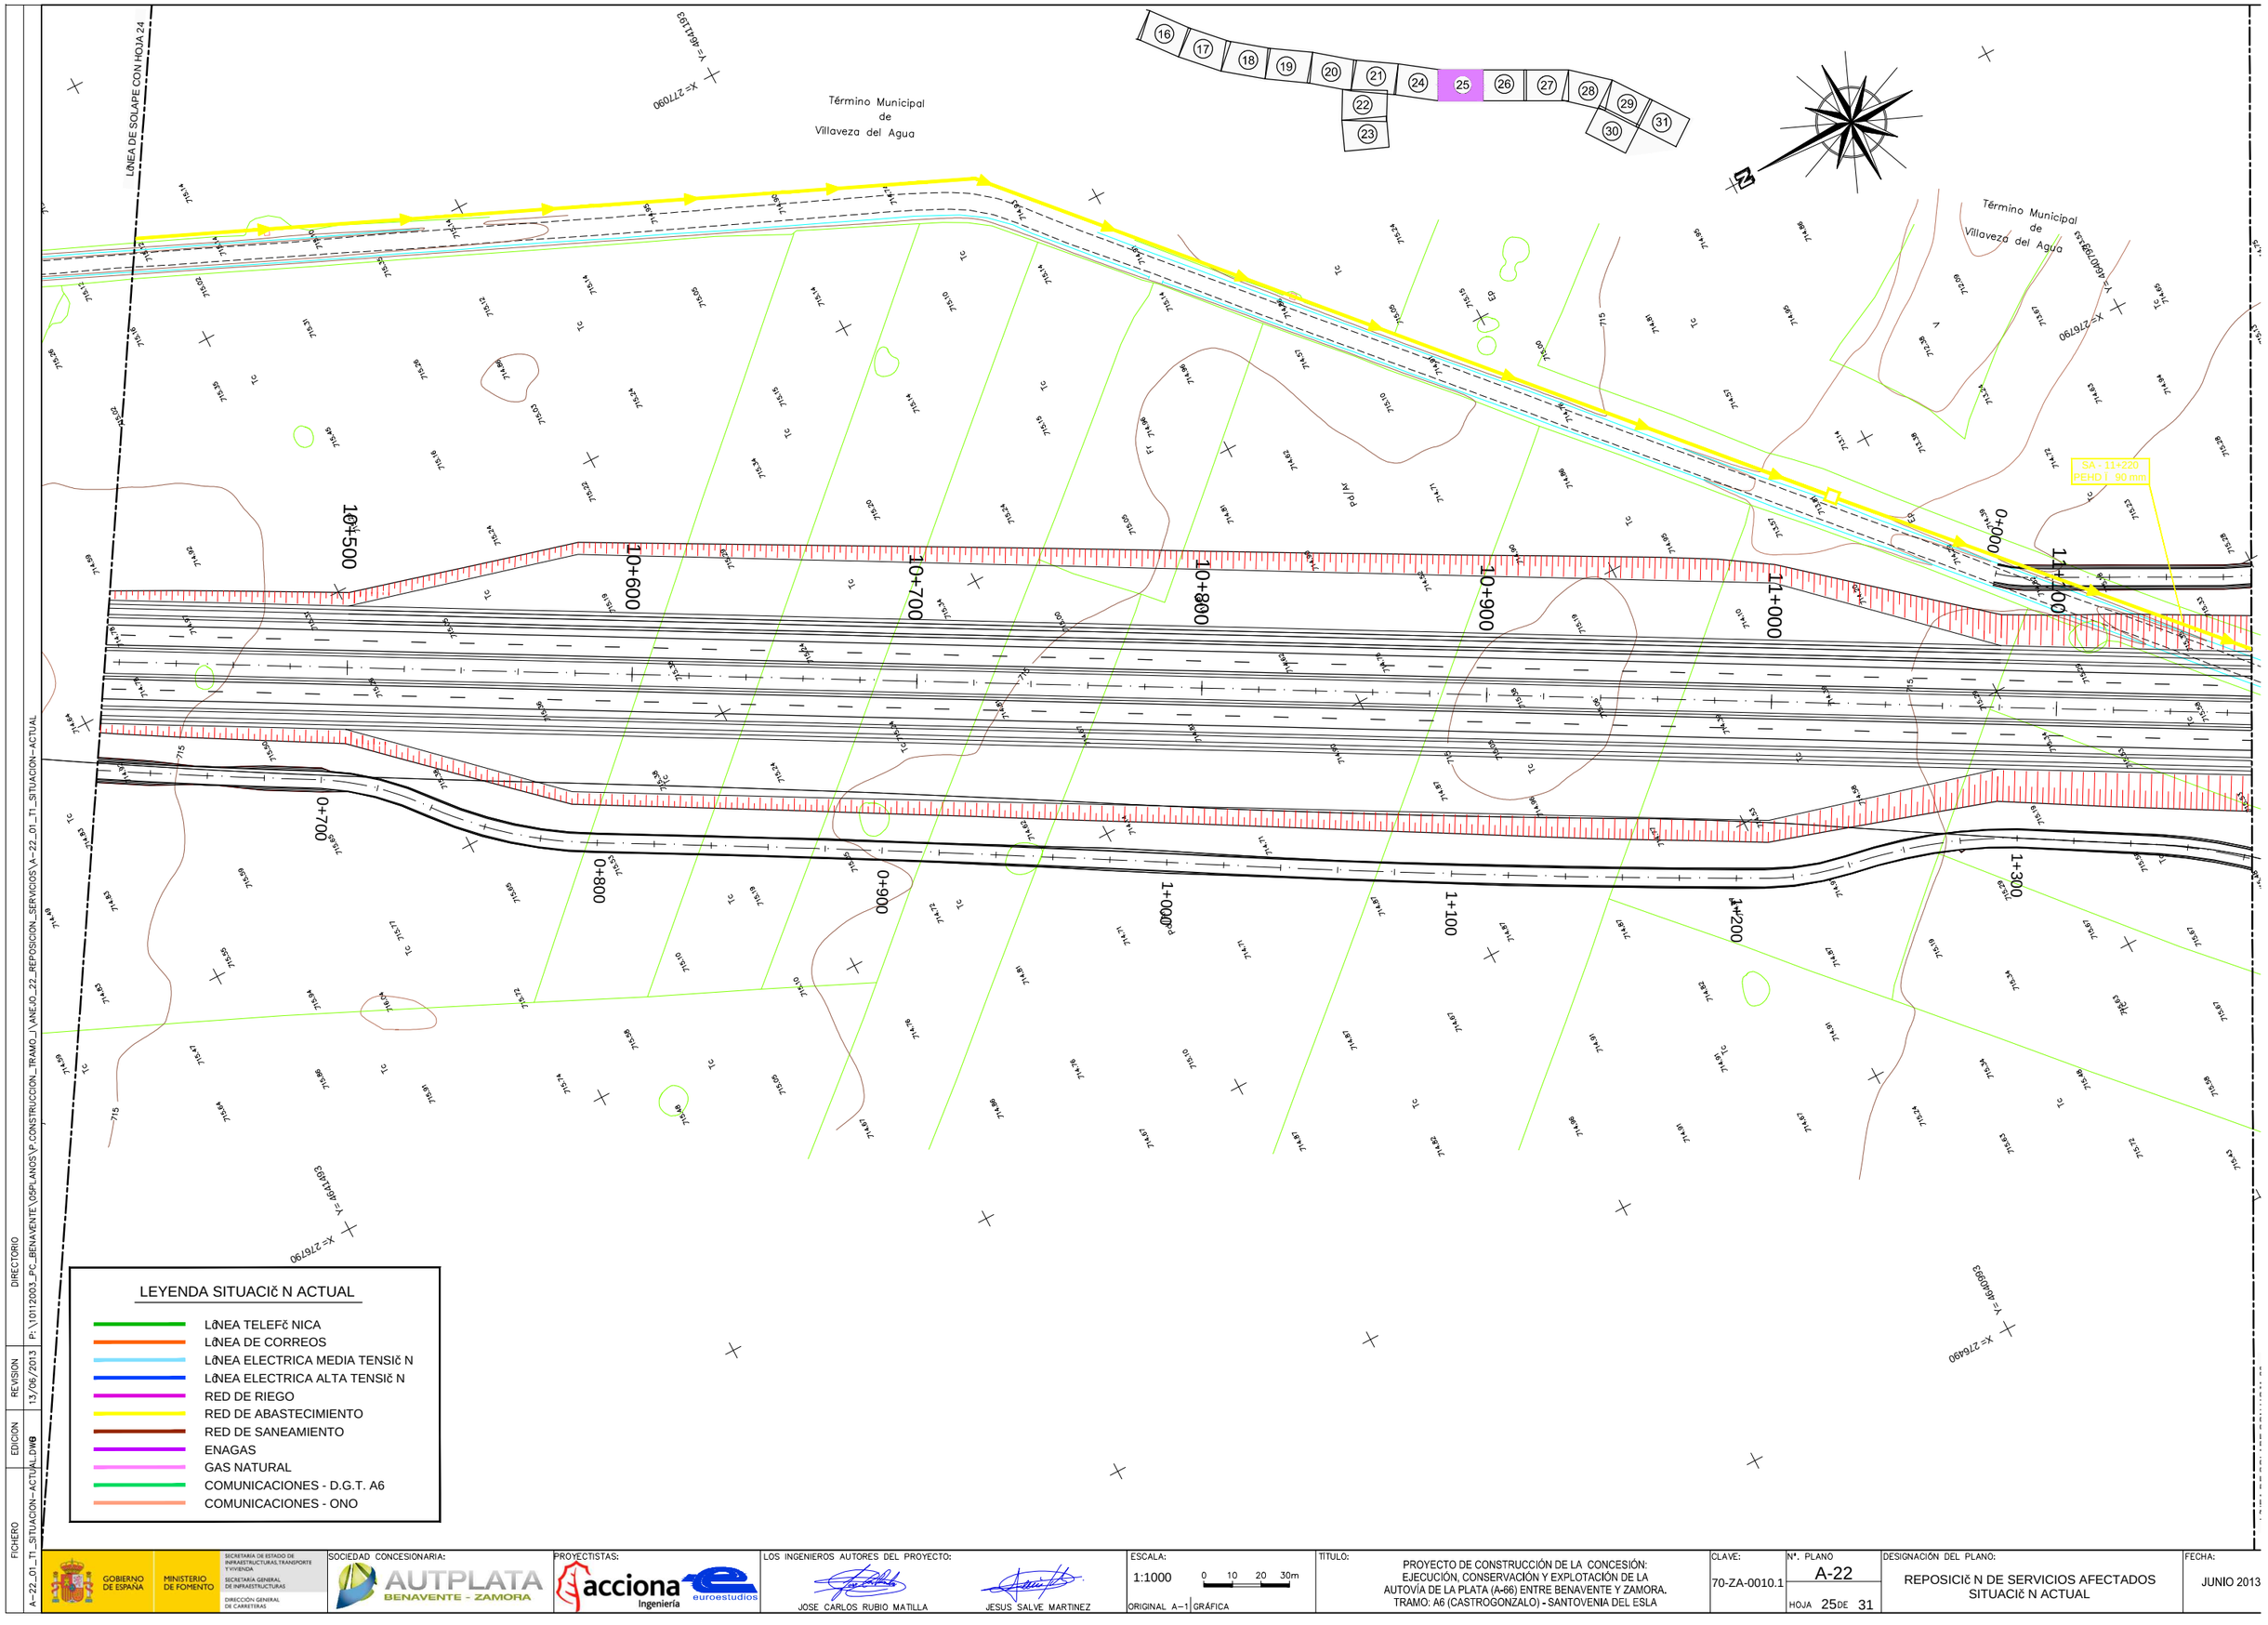

DIRECTORIO P:\10112003_PC_BENAVENTE\05PLANOS\P.CONSTRUCCION_TRAMO_I\ANEJO_22_REPOSICION_SERVICIOS\A-22_01_TI_SITUACION-ACTUAL.DWG

REVISION 13/06/2013

EDICION

FICHERO A-22_01_TI_SITUACION-ACTUAL.DWG

GOBIERNO DE ESPAÑA · MINISTERIO DE FOMENTO · SECRETARÍA DE ESTADO DE INFRAESTRUCTURAS, TRANSPORTE Y VIVIENDA · SECRETARÍA GENERAL DE INFRAESTRUCTURAS · DIRECCIÓN GENERAL DE CARRETERAS

SOCIEDAD CONCESIONARIA: AUTPLATA BENAVENTE - ZAMORA

PROYECTISTAS: acciona Ingeniería · euroestudios

LOS INGENIEROS AUTORES DEL PROYECTO: JOSE CARLOS RUBIO MATILLA · JESUS SALVE MARTINEZ

ESCALA: 1:1000 (0 10 20 30m) ORIGINAL A-1 | GRÁFICA


TÍTULO: PROYECTO DE CONSTRUCCIÓN DE LA CONCESIÓN: EJECUCIÓN, CONSERVACIÓN Y EXPLOTACIÓN DE LA AUTOVÍA DE LA PLATA (A-66) ENTRE BENAVENTE Y ZAMORA. TRAMO: A6 (CASTROGONZALO) - SANTOVENIA DEL ESLA

CLAVE: 70-ZA-0010.1

Nº. PLANO: A-22 · HOJA 25 DE 31

DESIGNACIÓN DEL PLANO: REPOSICIÓN DE SERVICIOS AFECTADOS SITUACIÓN ACTUAL

FECHA: JUNIO 2013

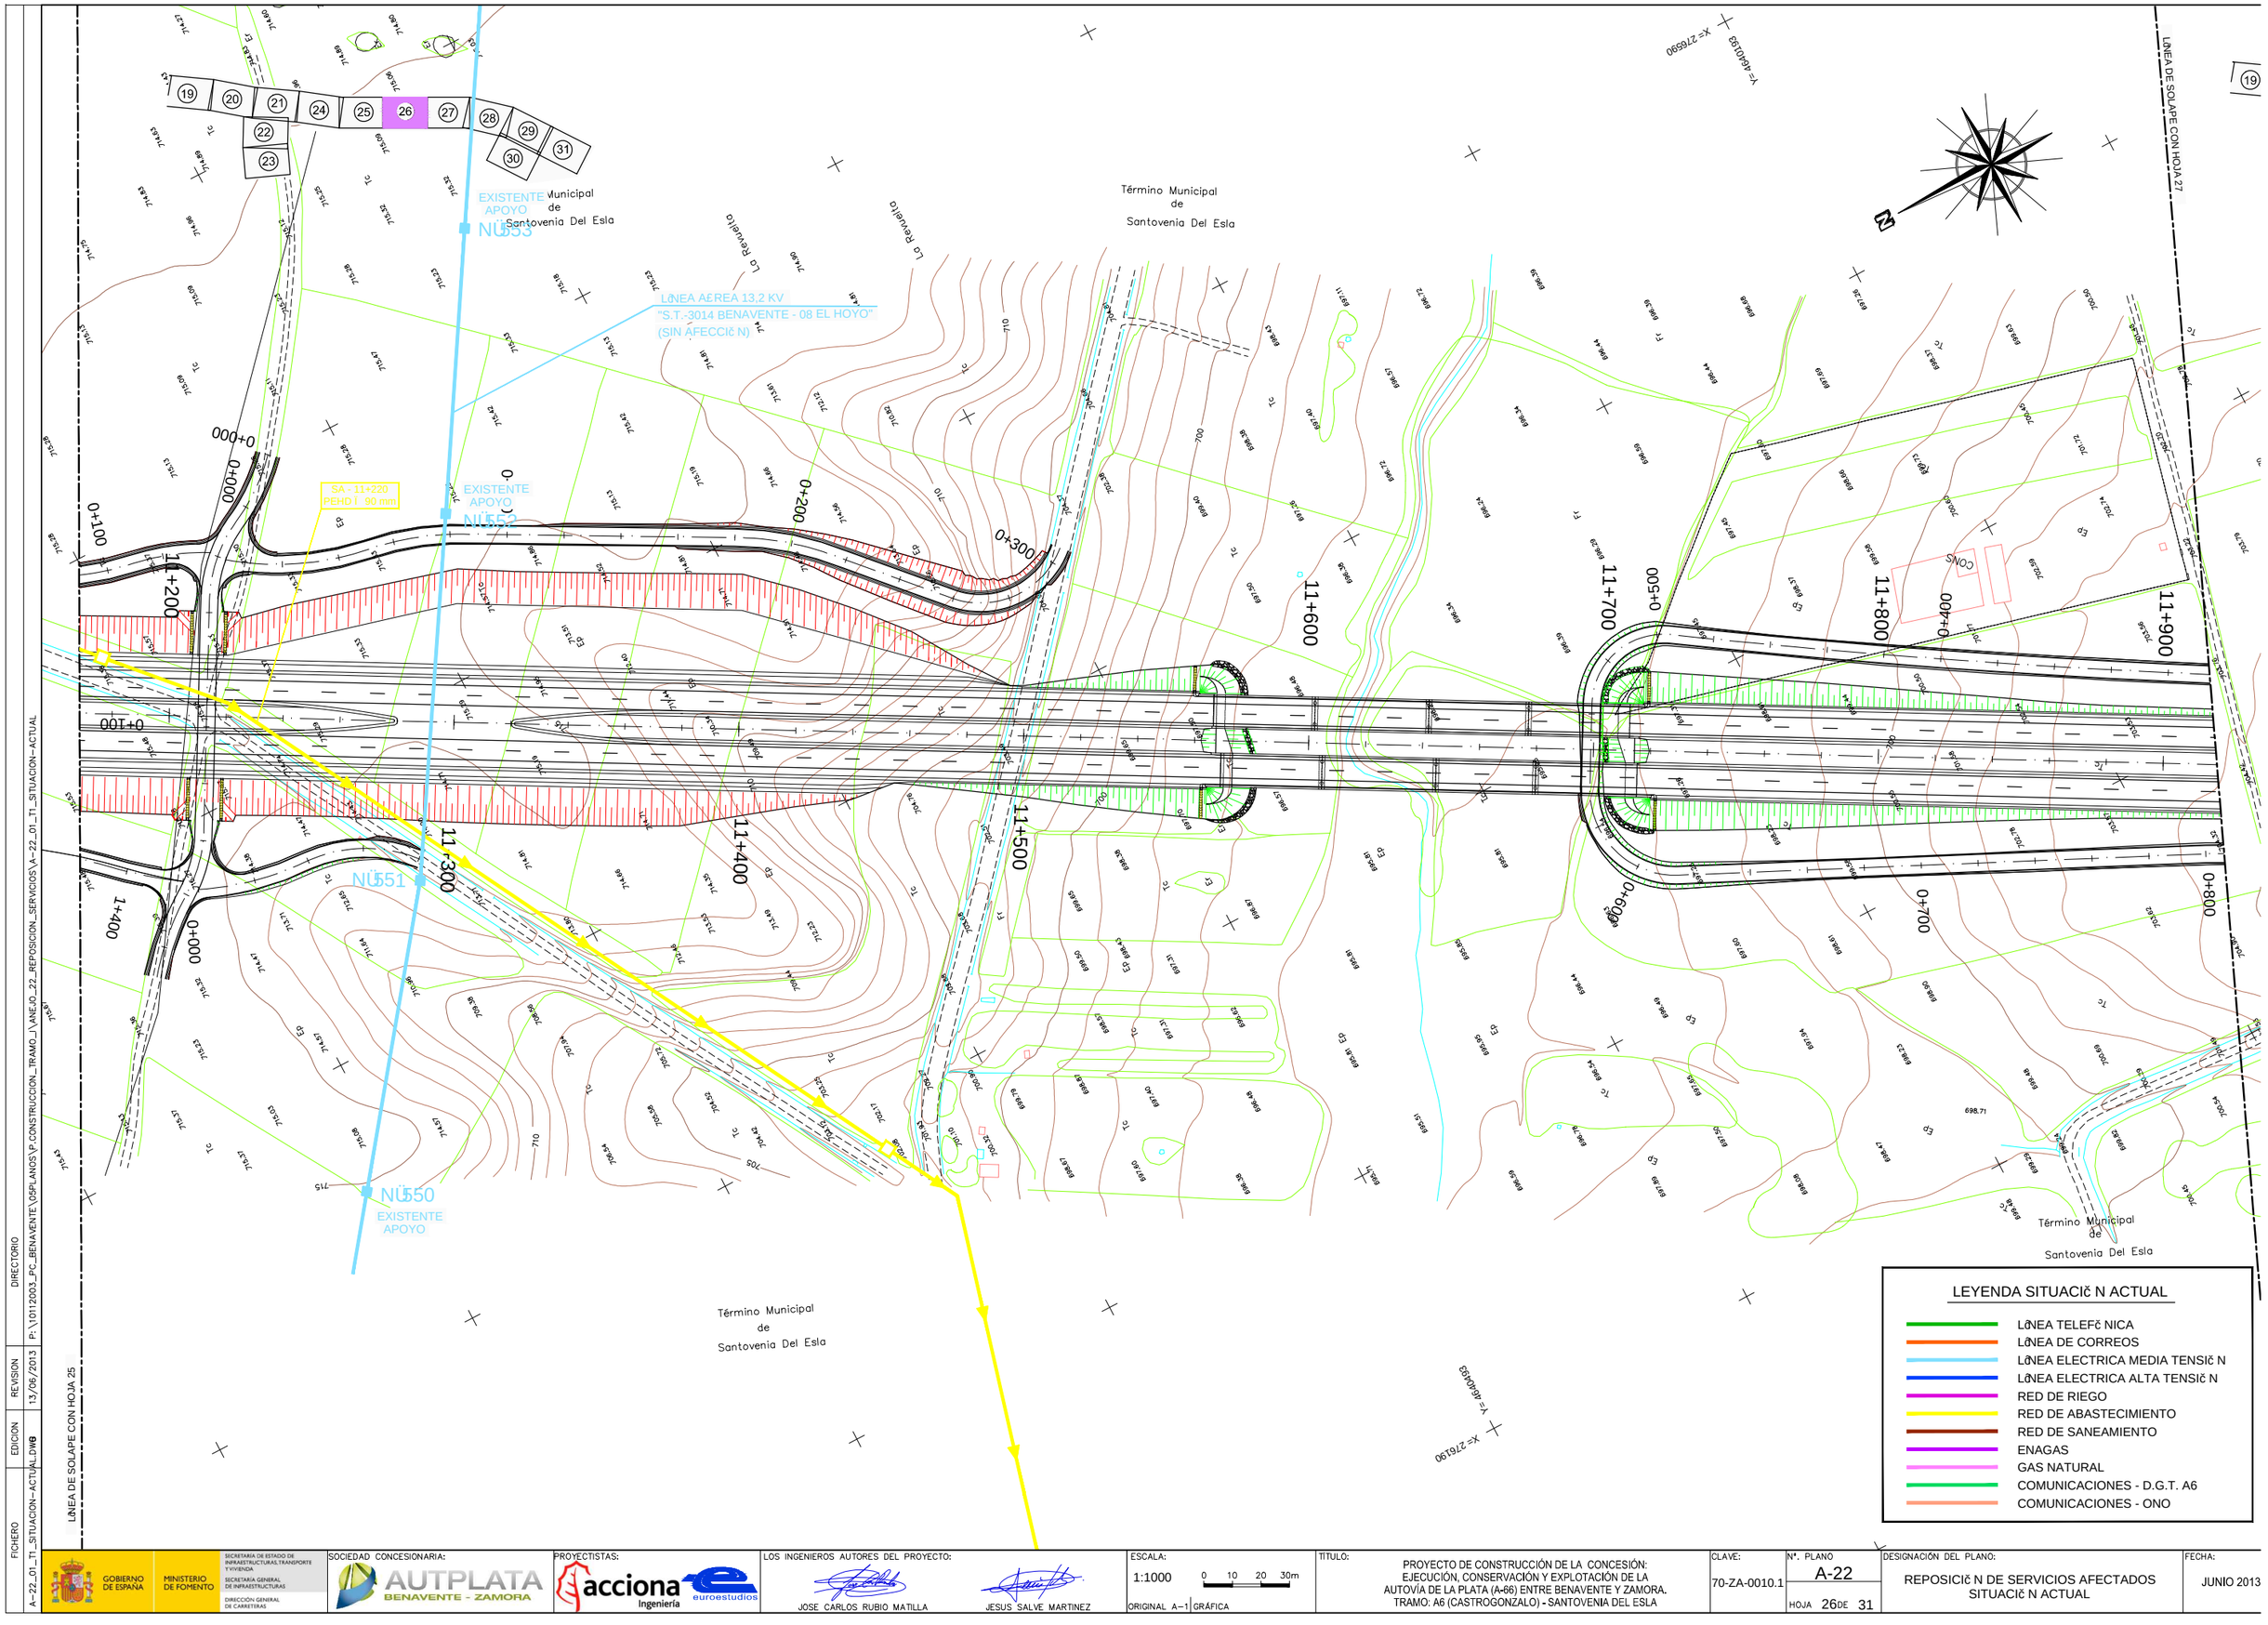

LEYENDA SITUACIÓN ACTUAL

- LÍNEA TELEFÓNICA
- LÍNEA DE CORREOS
- LÍNEA ELECTRICA MEDIA TENSIÓN
- LÍNEA ELECTRICA ALTA TENSIÓN
- RED DE RIEGO
- RED DE ABASTECIMIENTO
- RED DE SANEAMIENTO
- ENAGAS
- GAS NATURAL
- COMUNICACIONES - D.G.T. A6
- COMUNICACIONES - ONO

FICHERO: A-22_01_T1_SITUACION-ACTUAL.DWG | EDICION | REVISION 13/06/2013 | DIRECTORIO P:\10\12003_PC_BENAVENTE\DISPLANOS\P_CONSTRUCCION_TRAMO_I\ANEJO_22_REPOSICION_SERVICIOS\A-22_01_T1_

GOBIERNO DE ESPAÑA · MINISTERIO DE FOMENTO · SECRETARÍA DE ESTADO DE INFRAESTRUCTURAS, TRANSPORTE Y VIVIENDA · SECRETARÍA GENERAL DE INFRAESTRUCTURAS · DIRECCIÓN GENERAL DE CARRETERAS

SOCIEDAD CONCESIONARIA: AUTPLATA BENAVENTE - ZAMORA

PROYECTISTAS: acciona Ingeniería · euroestudios

LOS INGENIEROS AUTORES DEL PROYECTO: JOSE CARLOS RUBIO MATILLA · JESUS SALVE MARTINEZ

ESCALA: 1:1000 (0 10 20 30m) ORIGINAL A-1 | GRÁFICA


TITULO: PROYECTO DE CONSTRUCCIÓN DE LA CONCESIÓN: EJECUCIÓN, CONSERVACIÓN Y EXPLOTACIÓN DE LA AUTOVÍA DE LA PLATA (A-66) ENTRE BENAVENTE Y ZAMORA. TRAMO: A6 (CASTROGONZALO) - SANTOVENIA DEL ESLA

CLAVE: 70-ZA-0010.1

Nº. PLANO: A-22 | HOJA 26 DE 31

DESIGNACIÓN DEL PLANO: REPOSICIÓN DE SERVICIOS AFECTADOS SITUACIÓN ACTUAL

FECHA: JUNIO 2013

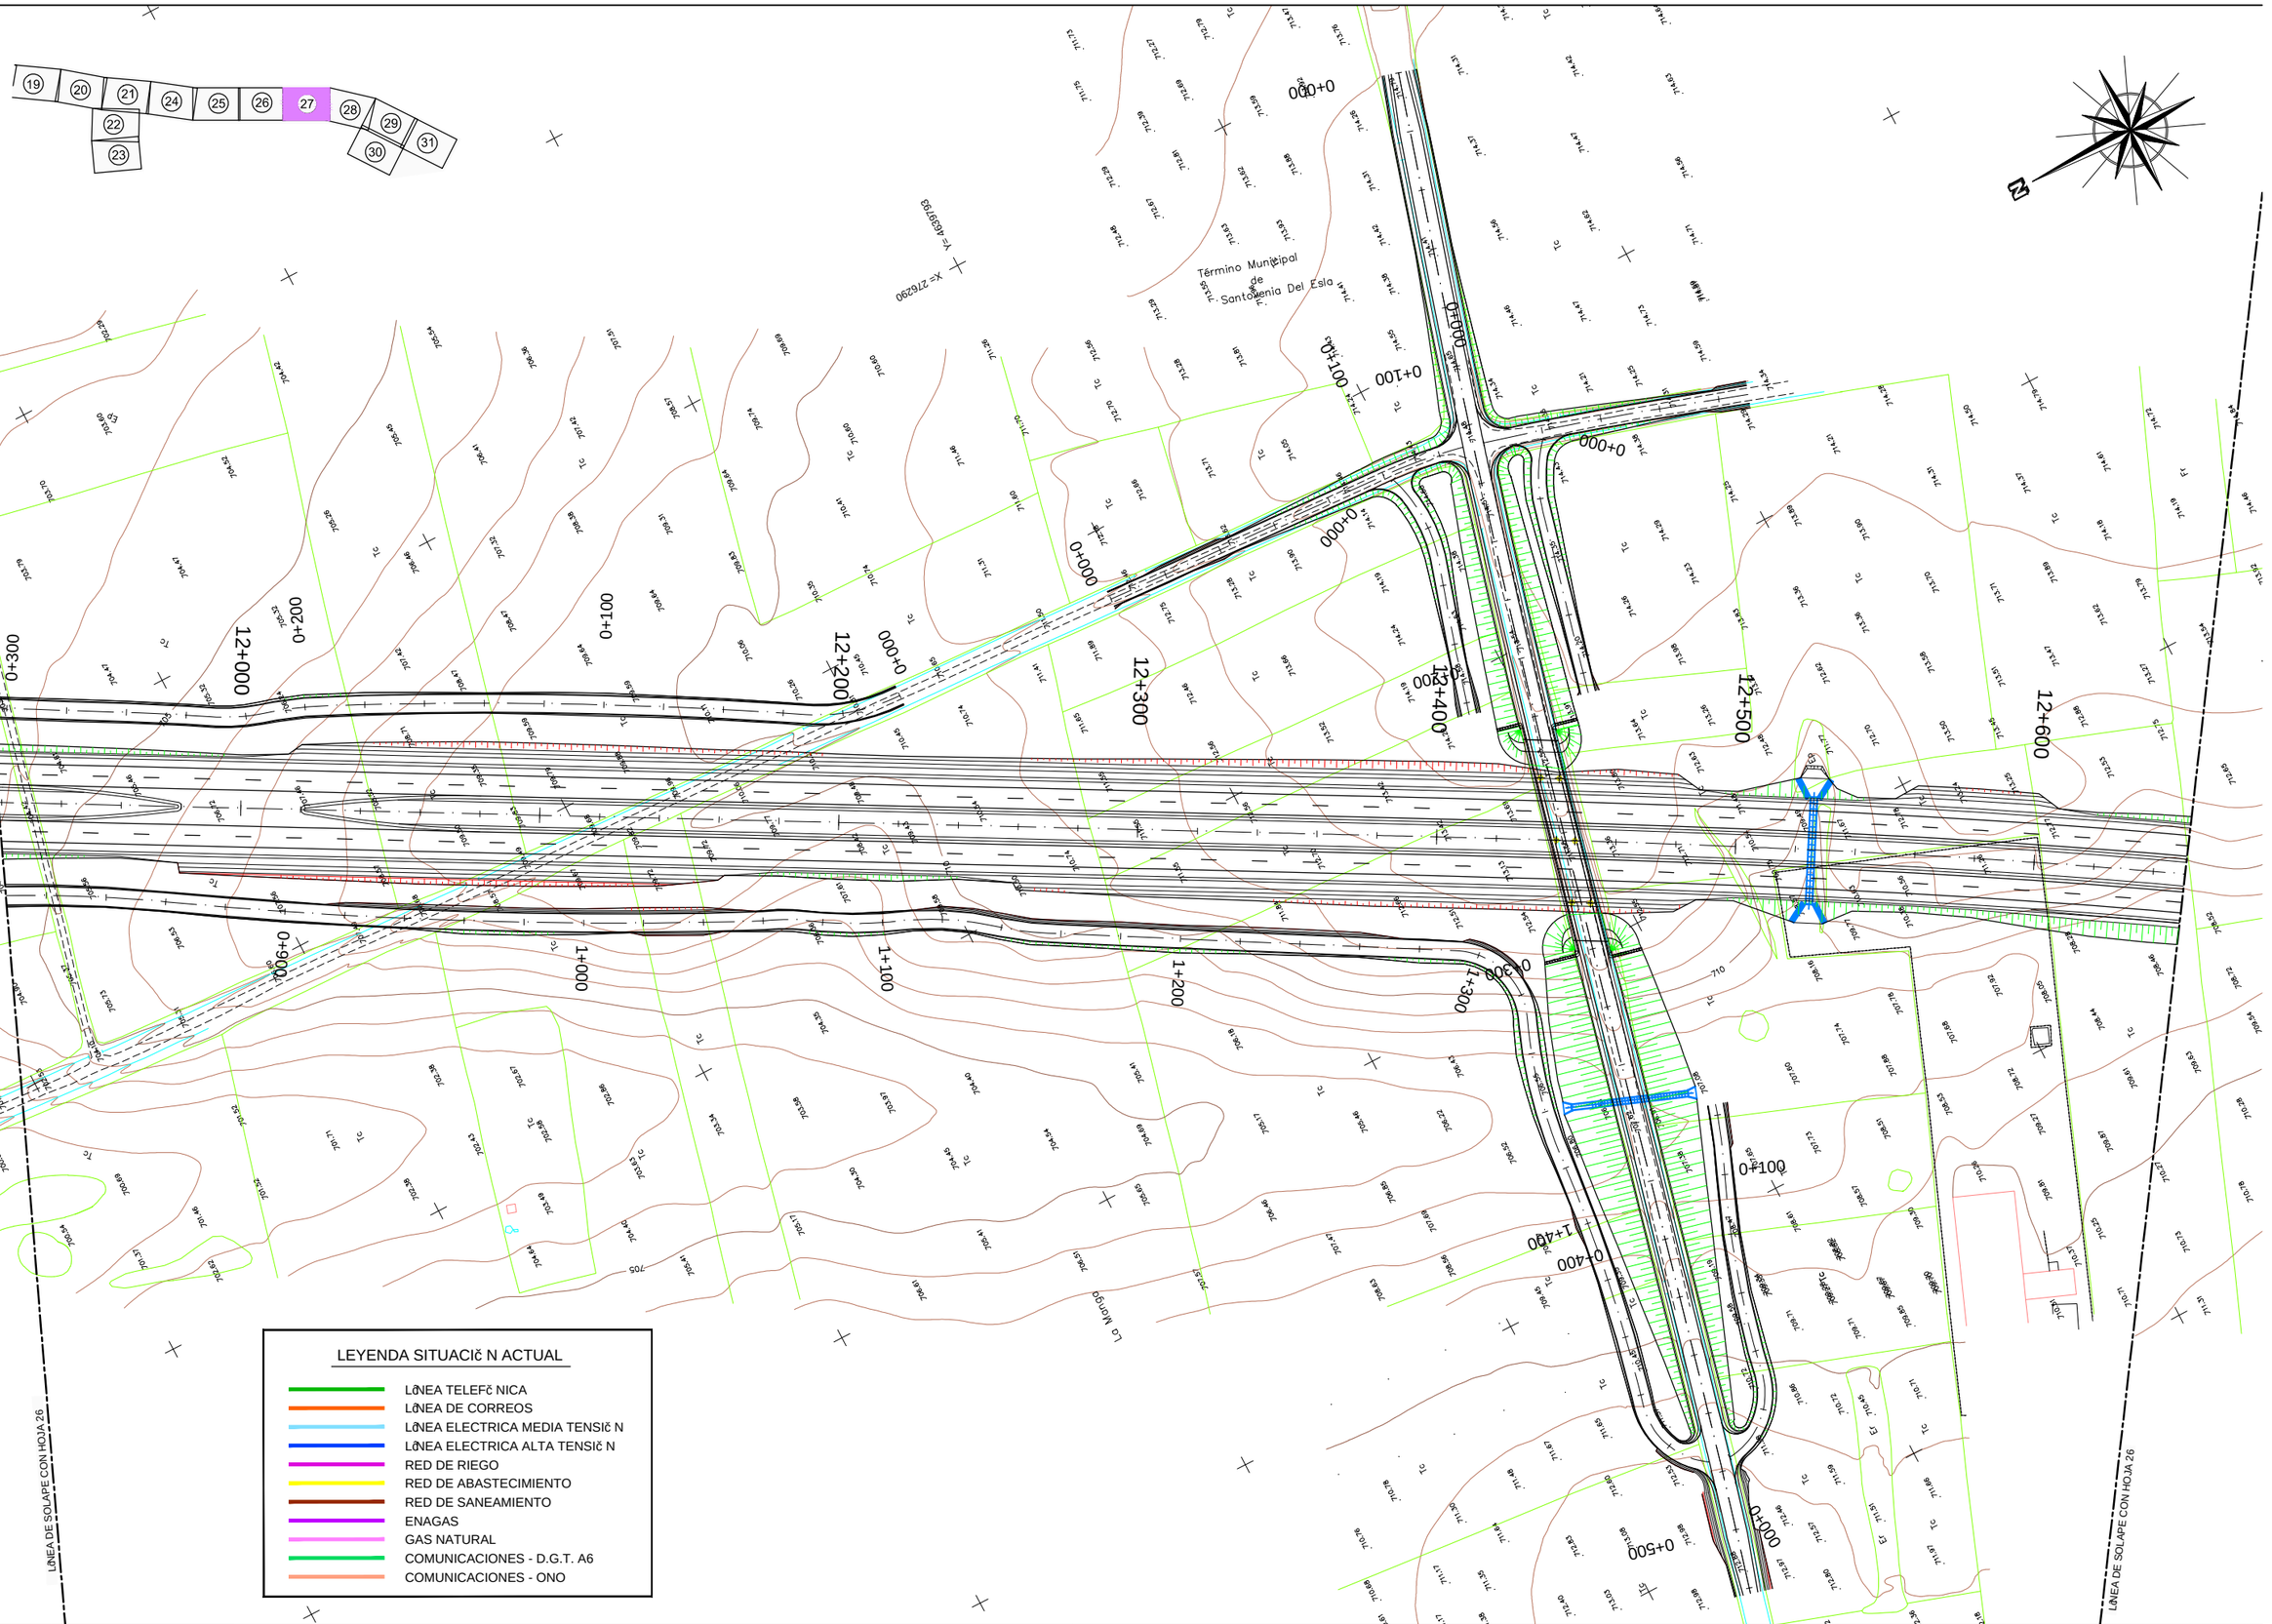

FICHERO: A-22_01_T1_SITUACION-ACTUAL.DWG | EDICION | REVISION: 13/06/2013 | DIRECTORIO: P:\10112003_PC_BENAVENTE\DISPLANOS\P.CONSTRUCCION_TRAMO_I\ANEJO_22_REPOSICION_SERVICIOS\A-22_01_T1_SITUACION-ACTUAL

GOBIERNO DE ESPAÑA · MINISTERIO DE FOMENTO · SECRETARIA DE ESTADO DE INFRAESTRUCTURAS, TRANSPORTE Y VIVIENDA · SECRETARIA GENERAL DE INFRAESTRUCTURAS · DIRECCIÓN GENERAL DE CARRETERAS

SOCIEDAD CONCESIONARIA: AUTPLATA BENAVENTE - ZAMORA

PROYECTISTAS: acciona Ingeniería · euroestudios

LOS INGENIEROS AUTORES DEL PROYECTO: JOSE CARLOS RUBIO MATILLA · JESUS SALVE MARTINEZ

ESCALA: 1:1000 (0 10 20 30m) ORIGINAL A-1 | GRÁFICA


TITULO: PROYECTO DE CONSTRUCCIÓN DE LA CONCESIÓN: EJECUCIÓN, CONSERVACIÓN Y EXPLOTACIÓN DE LA AUTOVÍA DE LA PLATA (A-66) ENTRE BENAVENTE Y ZAMORA. TRAMO: A6 (CASTROGONZALO) - SANTOVENIA DEL ESLA

CLAVE: 70-ZA-0010.1

Nº. PLANO: A-22 · HOJA 27 DE 31

DESIGNACIÓN DEL PLANO: REPOSICIč N DE SERVICIOS AFECTADOS SITUACIč N ACTUAL

FECHA: JUNIO 2013

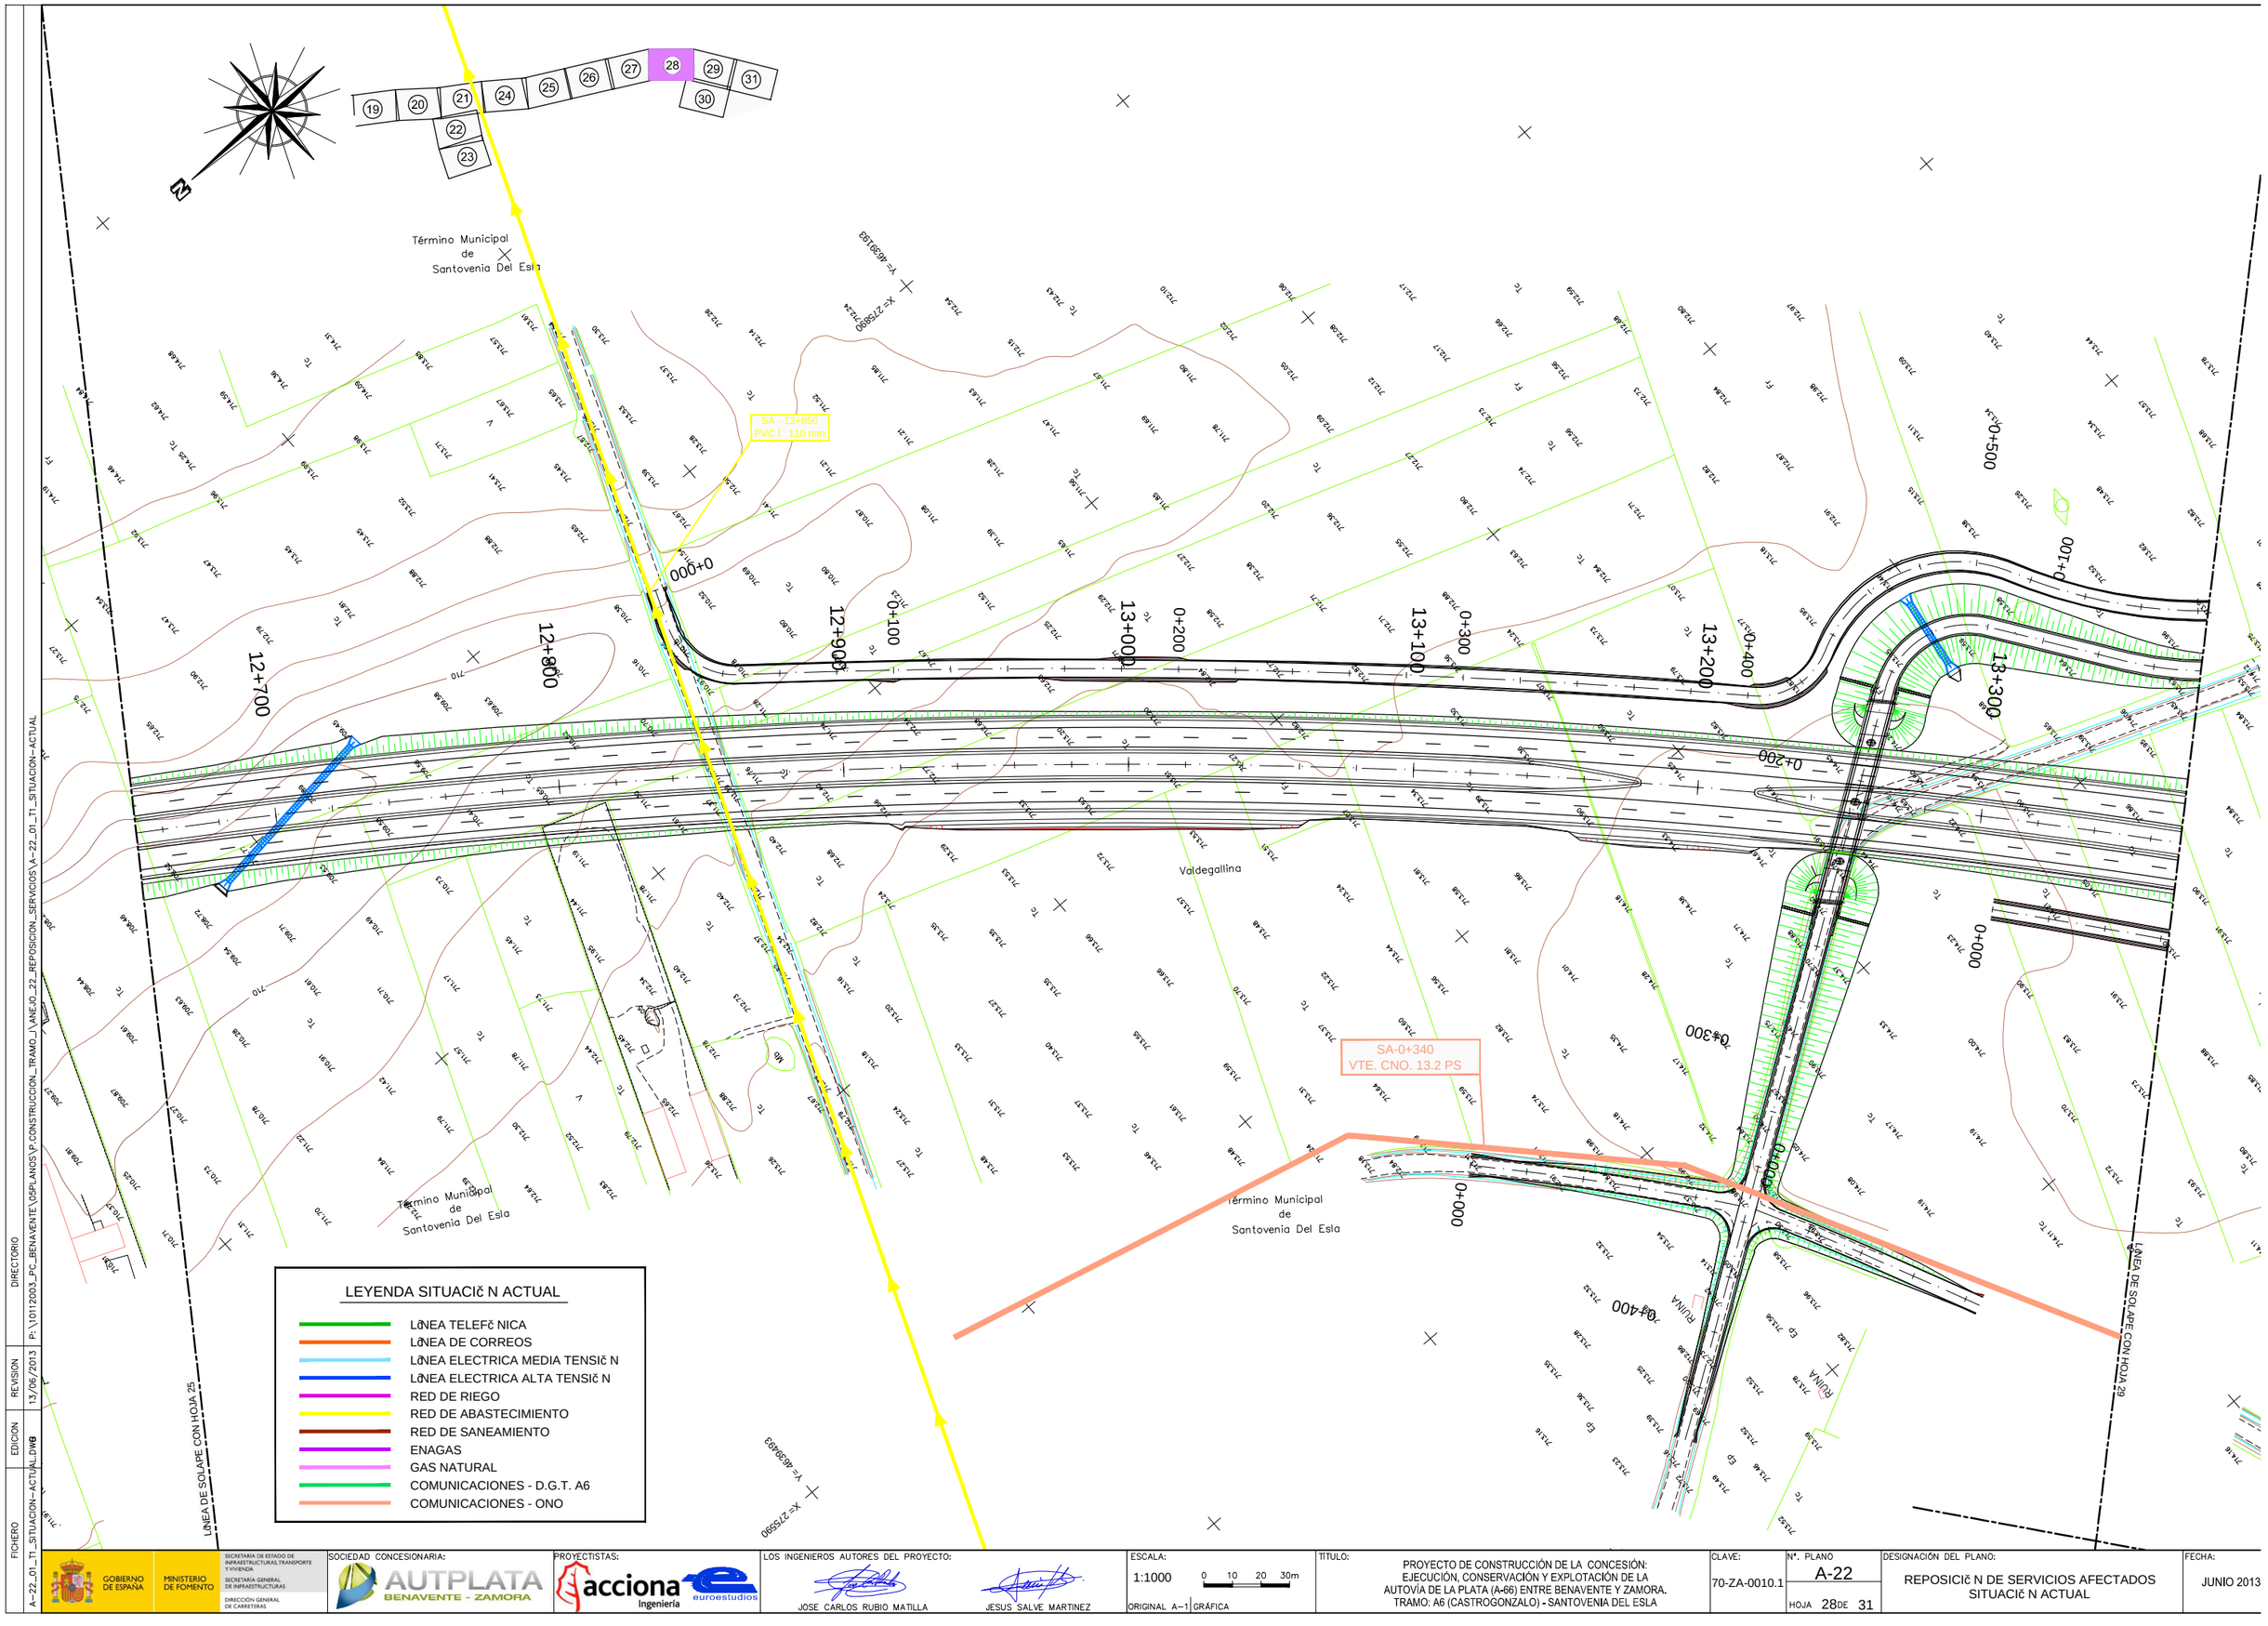

FICHERO: A-22_01_T1_SITUACION-ACTUAL.DWG
EDICION
REVISION: 13/06/2013
DIRECTORIO: P:\10112003_PC_BENAVENTE\OBPLANOS\P.CONSTRUCCION_TRAMO_J\ANEJO_22_REPOSICION_SERVICIOS\A-22_01_T1_SITUACION-ACTUAL

GOBIERNO DE ESPAÑA — MINISTERIO DE FOMENTO
SECRETARIA DE ESTADO DE INFRAESTRUCTURAS, TRANSPORTE Y VIVIENDA
SECRETARÍA GENERAL DE INFRAESTRUCTURAS
DIRECCIÓN GENERAL DE CARRETERAS

SOCIEDAD CONCESIONARIA: AUTPLATA BENAVENTE - ZAMORA

PROYECTISTAS: acciona Ingeniería — euroestudios

LOS INGENIEROS AUTORES DEL PROYECTO:
JOSE CARLOS RUBIO MATILLA
JESUS SALVE MARTINEZ

ESCALA: 1:1000 (0 10 20 30m)
ORIGINAL A-1 | GRÁFICA


TITULO: PROYECTO DE CONSTRUCCIÓN DE LA CONCESIÓN: EJECUCIÓN, CONSERVACIÓN Y EXPLOTACIÓN DE LA AUTOVÍA DE LA PLATA (A-66) ENTRE BENAVENTE Y ZAMORA. TRAMO: A6 (CASTROGONZALO) - SANTOVENIA DEL ESLA

CLAVE: 70-ZA-0010.1

Nº. PLANO: A-22
HOJA 28 DE 31

DESIGNACIÓN DEL PLANO: REPOSICIč N DE SERVICIOS AFECTADOS SITUACIč N ACTUAL

FECHA: JUNIO 2013

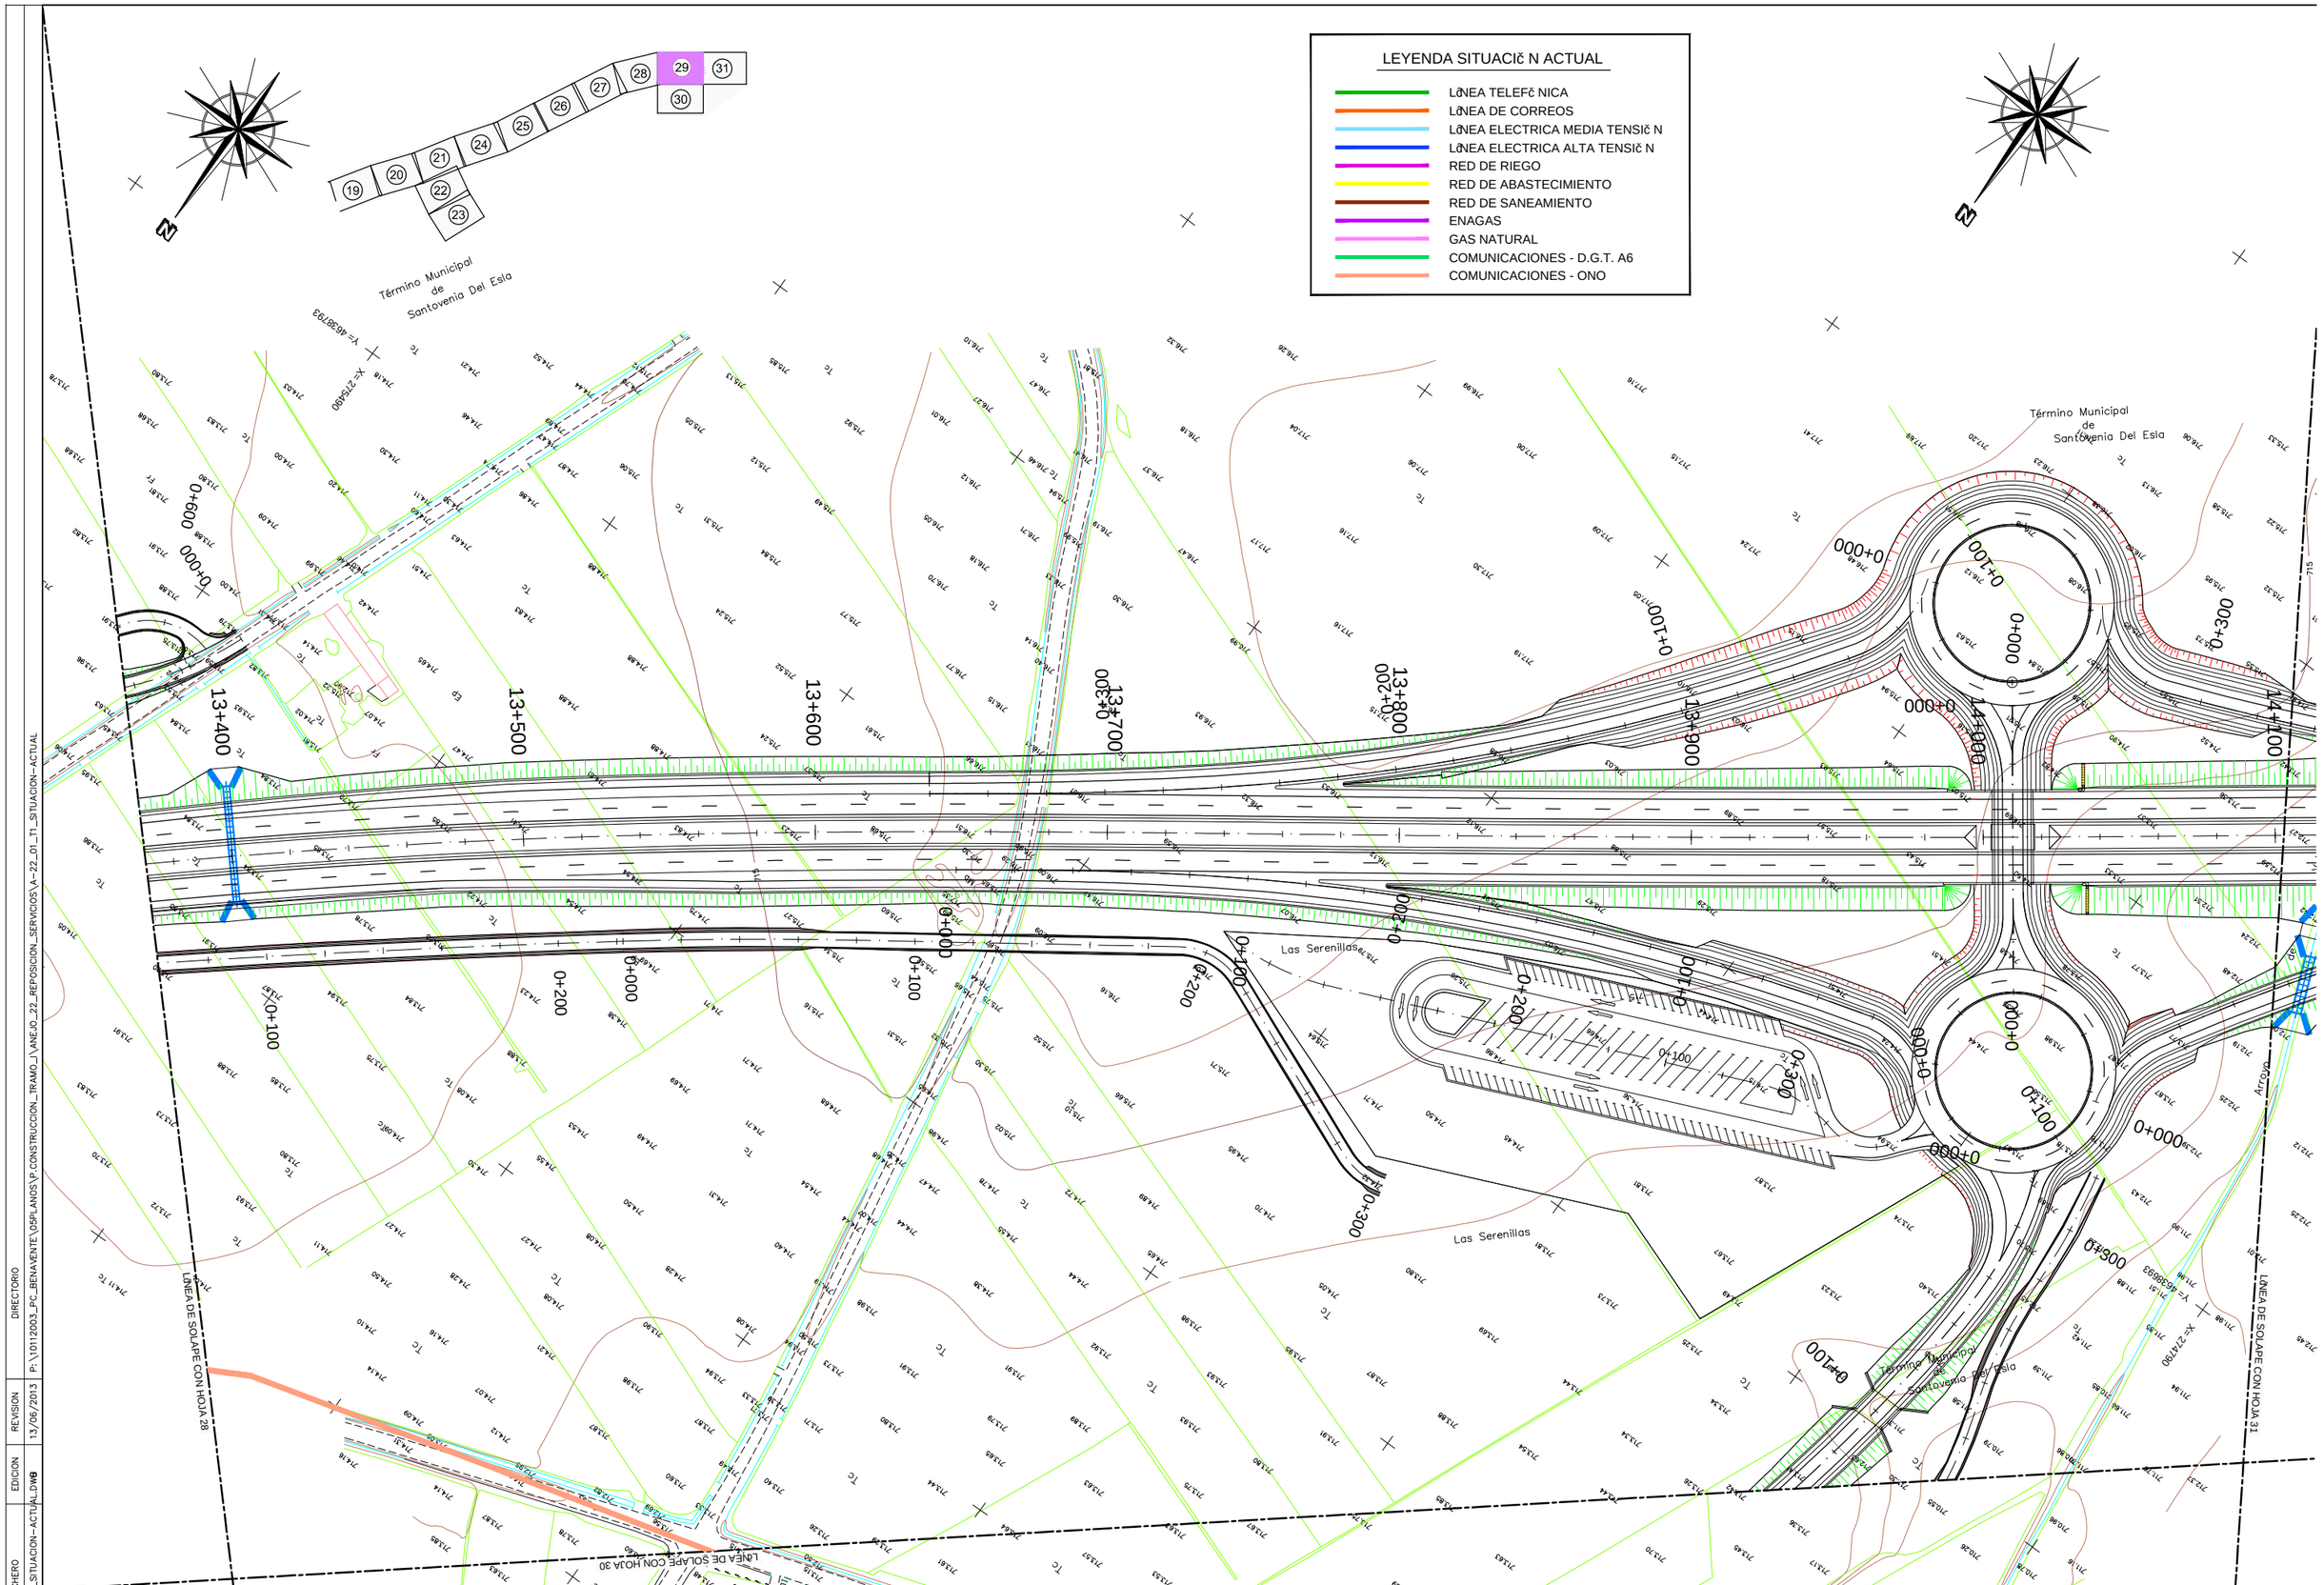

DIRECTORIO P:\10112003_PC_BENAVENTE\06PLANOS\P_CONSTRUCCION_TRAMO_J VANEJO_22_REPOSICION_SERVICIOS\A-22_01_T1_SITUACION_ACTUAL

REVISION 13/06/2013

EDICION

FICHERO A-22_01_T1_SITUACION-ACTUAL.DWG

GOBIERNO DE ESPAÑA · MINISTERIO DE FOMENTO · SECRETARÍA DE ESTADO DE INFRAESTRUCTURAS, TRANSPORTE Y VIVIENDA · SECRETARÍA GENERAL DE INFRAESTRUCTURAS · DIRECCIÓN GENERAL DE CARRETERAS

SOCIEDAD CONCESIONARIA: AUTPLATA BENAVENTE - ZAMORA

PROYECTISTAS: acciona Ingeniería · euroestudios

LOS INGENIEROS AUTORES DEL PROYECTO: JOSE CARLOS RUBIO MATILLA · JESUS SALVE MARTINEZ

ESCALA: 1:1000 (0 10 20 30m) ORIGINAL A-1 | GRÁFICA

TÍTULO: PROYECTO DE CONSTRUCCIÓN DE LA CONCESIÓN: EJECUCIÓN, CONSERVACIÓN Y EXPLOTACIÓN DE LA AUTOVÍA DE LA PLATA (A-66) ENTRE BENAVENTE Y ZAMORA. TRAMO: A6 (CASTROGONZALO) - SANTOVENIA DEL ESLA

CLAVE: 70-ZA-0010.1

Nº. PLANO: A-22 · HOJA 29 DE 31

DESIGNACIÓN DEL PLANO: REPOSICIč N DE SERVICIOS AFECTADOS SITUACIč N ACTUAL

FECHA: JUNIO 2013

LINEA DE SOLAPE CON HOJA 29

SA-0+340
ENLACE ZA-100

LINEA 13,8 KV
"STR BENAVENTE EL HOYO"

LINEA B.T. SUBTERRANEA
Y CRUCES EN AEREO

SIN AFECCIč N

LEYENDA SITUACIč N ACTUAL

- LčNEA TELEFč NICA
- LčNEA DE CORREOS
- LčNEA ELECTRICA MEDIA TENSIč N
- LčNEA ELECTRICA ALTA TENSIč N
- RED DE RIEGO
- RED DE ABASTECIMIENTO
- RED DE SANEAMIENTO
- ENAGAS
- GAS NATURAL
- COMUNICACIONES - D.G.T. A6
- COMUNICACIONES - ONO

FICHERO: A--22_01_TI_SITUACION--ACTUAL.DWG | EDICION | REVISION: 13/05/2013 | DIRECTORIO: P:\10112003_PC_BENAVENTE\05PLANOS\P.CONSTRUCCION_TRAMO_I\ANEJO_22_REPOSICION_SERVICIOS\A--22_01_TI_SITUACION--ACTUAL

GOBIERNO DE ESPAÑA · MINISTERIO DE FOMENTO · SECRETARÍA DE ESTADO DE INFRAESTRUCTURAS, TRANSPORTE Y VIVIENDA · SECRETARÍA GENERAL DE INFRAESTRUCTURAS · DIRECCIÓN GENERAL DE CARRETERAS

SOCIEDAD CONCESIONARIA: AUTPLATA BENAVENTE - ZAMORA

PROYECTISTAS: acciona Ingeniería · euroestudios

LOS INGENIEROS AUTORES DEL PROYECTO: JOSE CARLOS RUBIO MATILLA · JESUS SALVE MARTINEZ

ESCALA: 1:1000 (0 10 20 30m) ORIGINAL A--1 | GRÁFICA

TITULO: PROYECTO DE CONSTRUCCIÓN DE LA CONCESIÓN: EJECUCIÓN, CONSERVACIÓN Y EXPLOTACIÓN DE LA AUTOVÍA DE LA PLATA (A-66) ENTRE BENAVENTE Y ZAMORA. TRAMO: A6 (CASTROGONZALO) - SANTOVENIA DEL ESLA

CLAVE: 70-ZA-0010.1

Nº. PLANO: A-22 | HOJA 30 DE 31

DESIGNACIÓN DEL PLANO: REPOSICIč N DE SERVICIOS AFECTADOS SITUACIč N ACTUAL

FECHA: JUNIO 2013

FINAL TRAMO CLAVE: 70-ZA-0010.1
CASTROGONZALO - SANTOVENIA DEL ESLA
P.K. 14 + 385.91

INICIO TRAMO CLAVE: 70-ZA-0010.2
SANTOVENIA DEL ESLA - FONTANILLAS DE CASTRO
P.K. 0 + 000.000

SIN AFECCIÓN

SA - 14+385
NO SE AFECTA

Las Barralizas

Término Municipal
de
Santovenia Del Esla

LÍNEA DE SOLAPE CON HOJA 31

Arroyo Valdevetes

N-630

FUJNA

Lo Fablano

0+000
0+100
0+200
0+300
14+200
14+300

X= 274490
Y= 4638393

LEYENDA SITUACIÓN ACTUAL

- LÍNEA TELEFÓNICA
- LÍNEA DE CORREOS
- LÍNEA ELECTRICA MEDIA TENSIÓN
- LÍNEA ELECTRICA ALTA TENSIÓN
- RED DE RIEGO
- RED DE ABASTECIMIENTO
- RED DE SANEAMIENTO
- ENAGAS
- GAS NATURAL
- COMUNICACIONES - D.G.T. A6
- COMUNICACIONES - ONO

DIRECTORIO P:\10112003_PC_BENAVENTE\05PLANOS\P_CONSTRUCCION_TRAMO_I\ANEJO_22_REPOSICION_SERVICIOS\A-22_01_TI_SITUACION-ACTUAL

REVISION 13/06/2013

EDICION

FICHERO A-22_01_TI_SITUACION-ACTUAL.DWG

GOBIERNO DE ESPAÑA · MINISTERIO DE FOMENTO · SECRETARÍA DE ESTADO DE INFRAESTRUCTURAS, TRANSPORTE Y VIVIENDA · SECRETARÍA GENERAL DE INFRAESTRUCTURAS · DIRECCIÓN GENERAL DE CARRETERAS

SOCIEDAD CONCESIONARIA: AUTPLATA BENAVENTE - ZAMORA

PROYECTISTAS: acciona Ingeniería · euroestudios

LOS INGENIEROS AUTORES DEL PROYECTO: JOSE CARLOS RUBIO MATILLA · JESUS SALVE MARTINEZ

ESCALA: 1:1000 (0 10 20 30m) ORIGINAL A-1 | GRÁFICA

TITULO: PROYECTO DE CONSTRUCCIÓN DE LA CONCESIÓN: EJECUCIÓN, CONSERVACIÓN Y EXPLOTACIÓN DE LA AUTOVÍA DE LA PLATA (A-66) ENTRE BENAVENTE Y ZAMORA. TRAMO: A6 (CASTROGONZALO) - SANTOVENIA DEL ESLA

CLAVE: 70-ZA-0010.1

Nº. PLANO A-22

HOJA 31 DE 31

DESIGNACIÓN DEL PLANO: REPOSICIÓN DE SERVICIOS AFECTADOS SITUACIÓN ACTUAL

FECHA: JUNIO 2013