



FICHERO: DIRECTORIO
 EDICION: 05/04/2013
 REVISION: P:\10112003_PCL_BENAVENTE\OSPLANOS\CONSTRUCCION_TRAMO_II\ANEJO_5_PLANEAMIENTO



SECRETARÍA DE ESTADO DE INFRAESTRUCTURAS, TRANSPORTE Y TURISMO
 SECRETARÍA GENERAL DE INFRAESTRUCTURAS
 DIRECCIÓN GENERAL DE CARRETERAS

SOCIEDAD CONCESIONARIA:
AUTPLATA
 BENAVENTE - ZAMORA

PROYECTISTAS:
 LOS INGENIEROS AUTORES DEL PROYECTO:
Acciona Ingeniería
euroestudios
 JOSE CARLOS RUBIO MATILLA
 JESUS SALVE MARTINEZ

ESCALA:
1:5000
 ORIGINAL A-1 GRÁFICA


TITULO:
 PROYECTO DE CONSTRUCCIÓN DE LA CONCESIÓN:
 EJECUCIÓN, CONSERVACIÓN Y EXPLOTACIÓN DE LA
 AUTOVÍA DE LA PLATA (A-66) ENTRE BENAVENTE Y ZAMORA
 TRAMO: SANTOVENIA DEL ES LA - FONTANILLAS DE CASTRO

CLAVE:
 70-ZA-0010.2
 N.º PLANO:
A 5
 HOJA 1 DE 6


DESIGNACIÓN DEL PLANO:
PLANTA DE PLANEAMIENTO

FECHA:
 JUNIO 2013

- NUCLEO URBANO
- SUELO NO URBANIZABLE
- SUELO NO URBANIZABLE. AREAS DE INTERES AGRICOLA
- SUELO NO URBANIZABLE. AREAS DE INTERES FORESTAL. MONTES RELEVANTES
- SUELO NO URBANIZABLE. AREAS DE INTERES ECOLOGICO

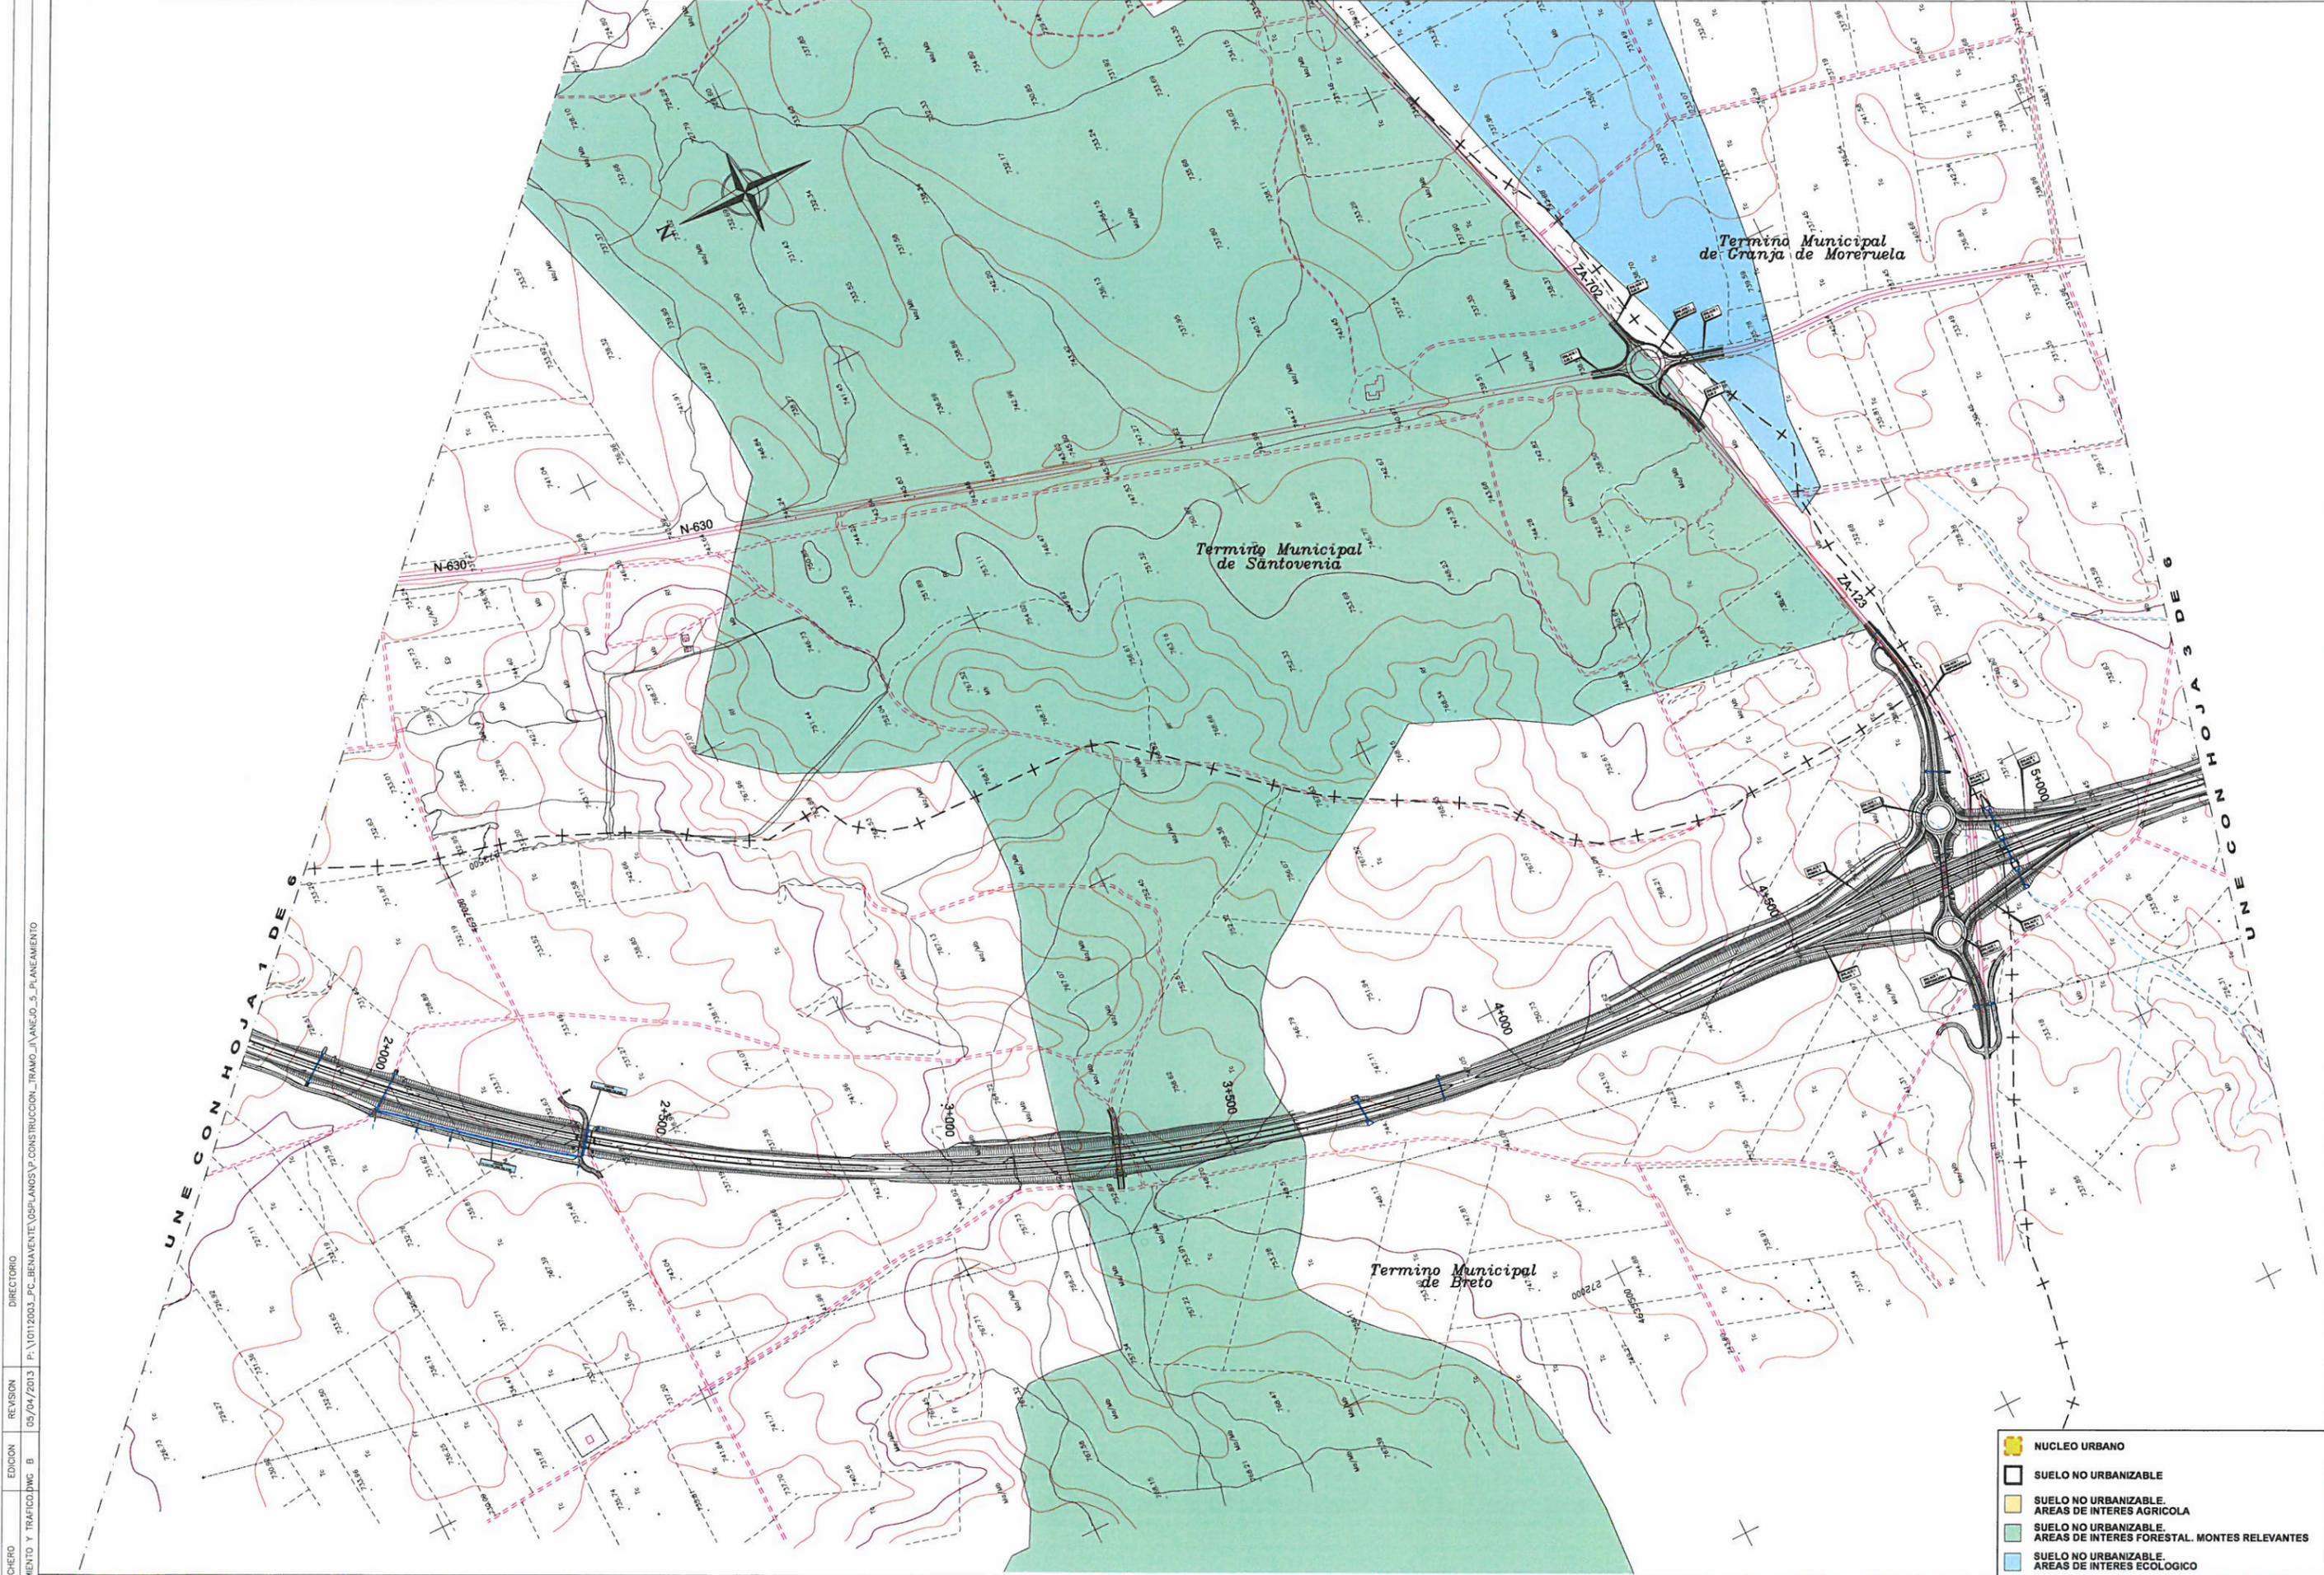

- NUCLEO URBANO
- SUELO NO URBANIZABLE
- SUELO NO URBANIZABLE. AREAS DE INTERES AGRICOLA
- SUELO NO URBANIZABLE. AREAS DE INTERES FORESTAL. MONTES RELEVANTES
- SUELO NO URBANIZABLE. AREAS DE INTERES ECOLOGICO

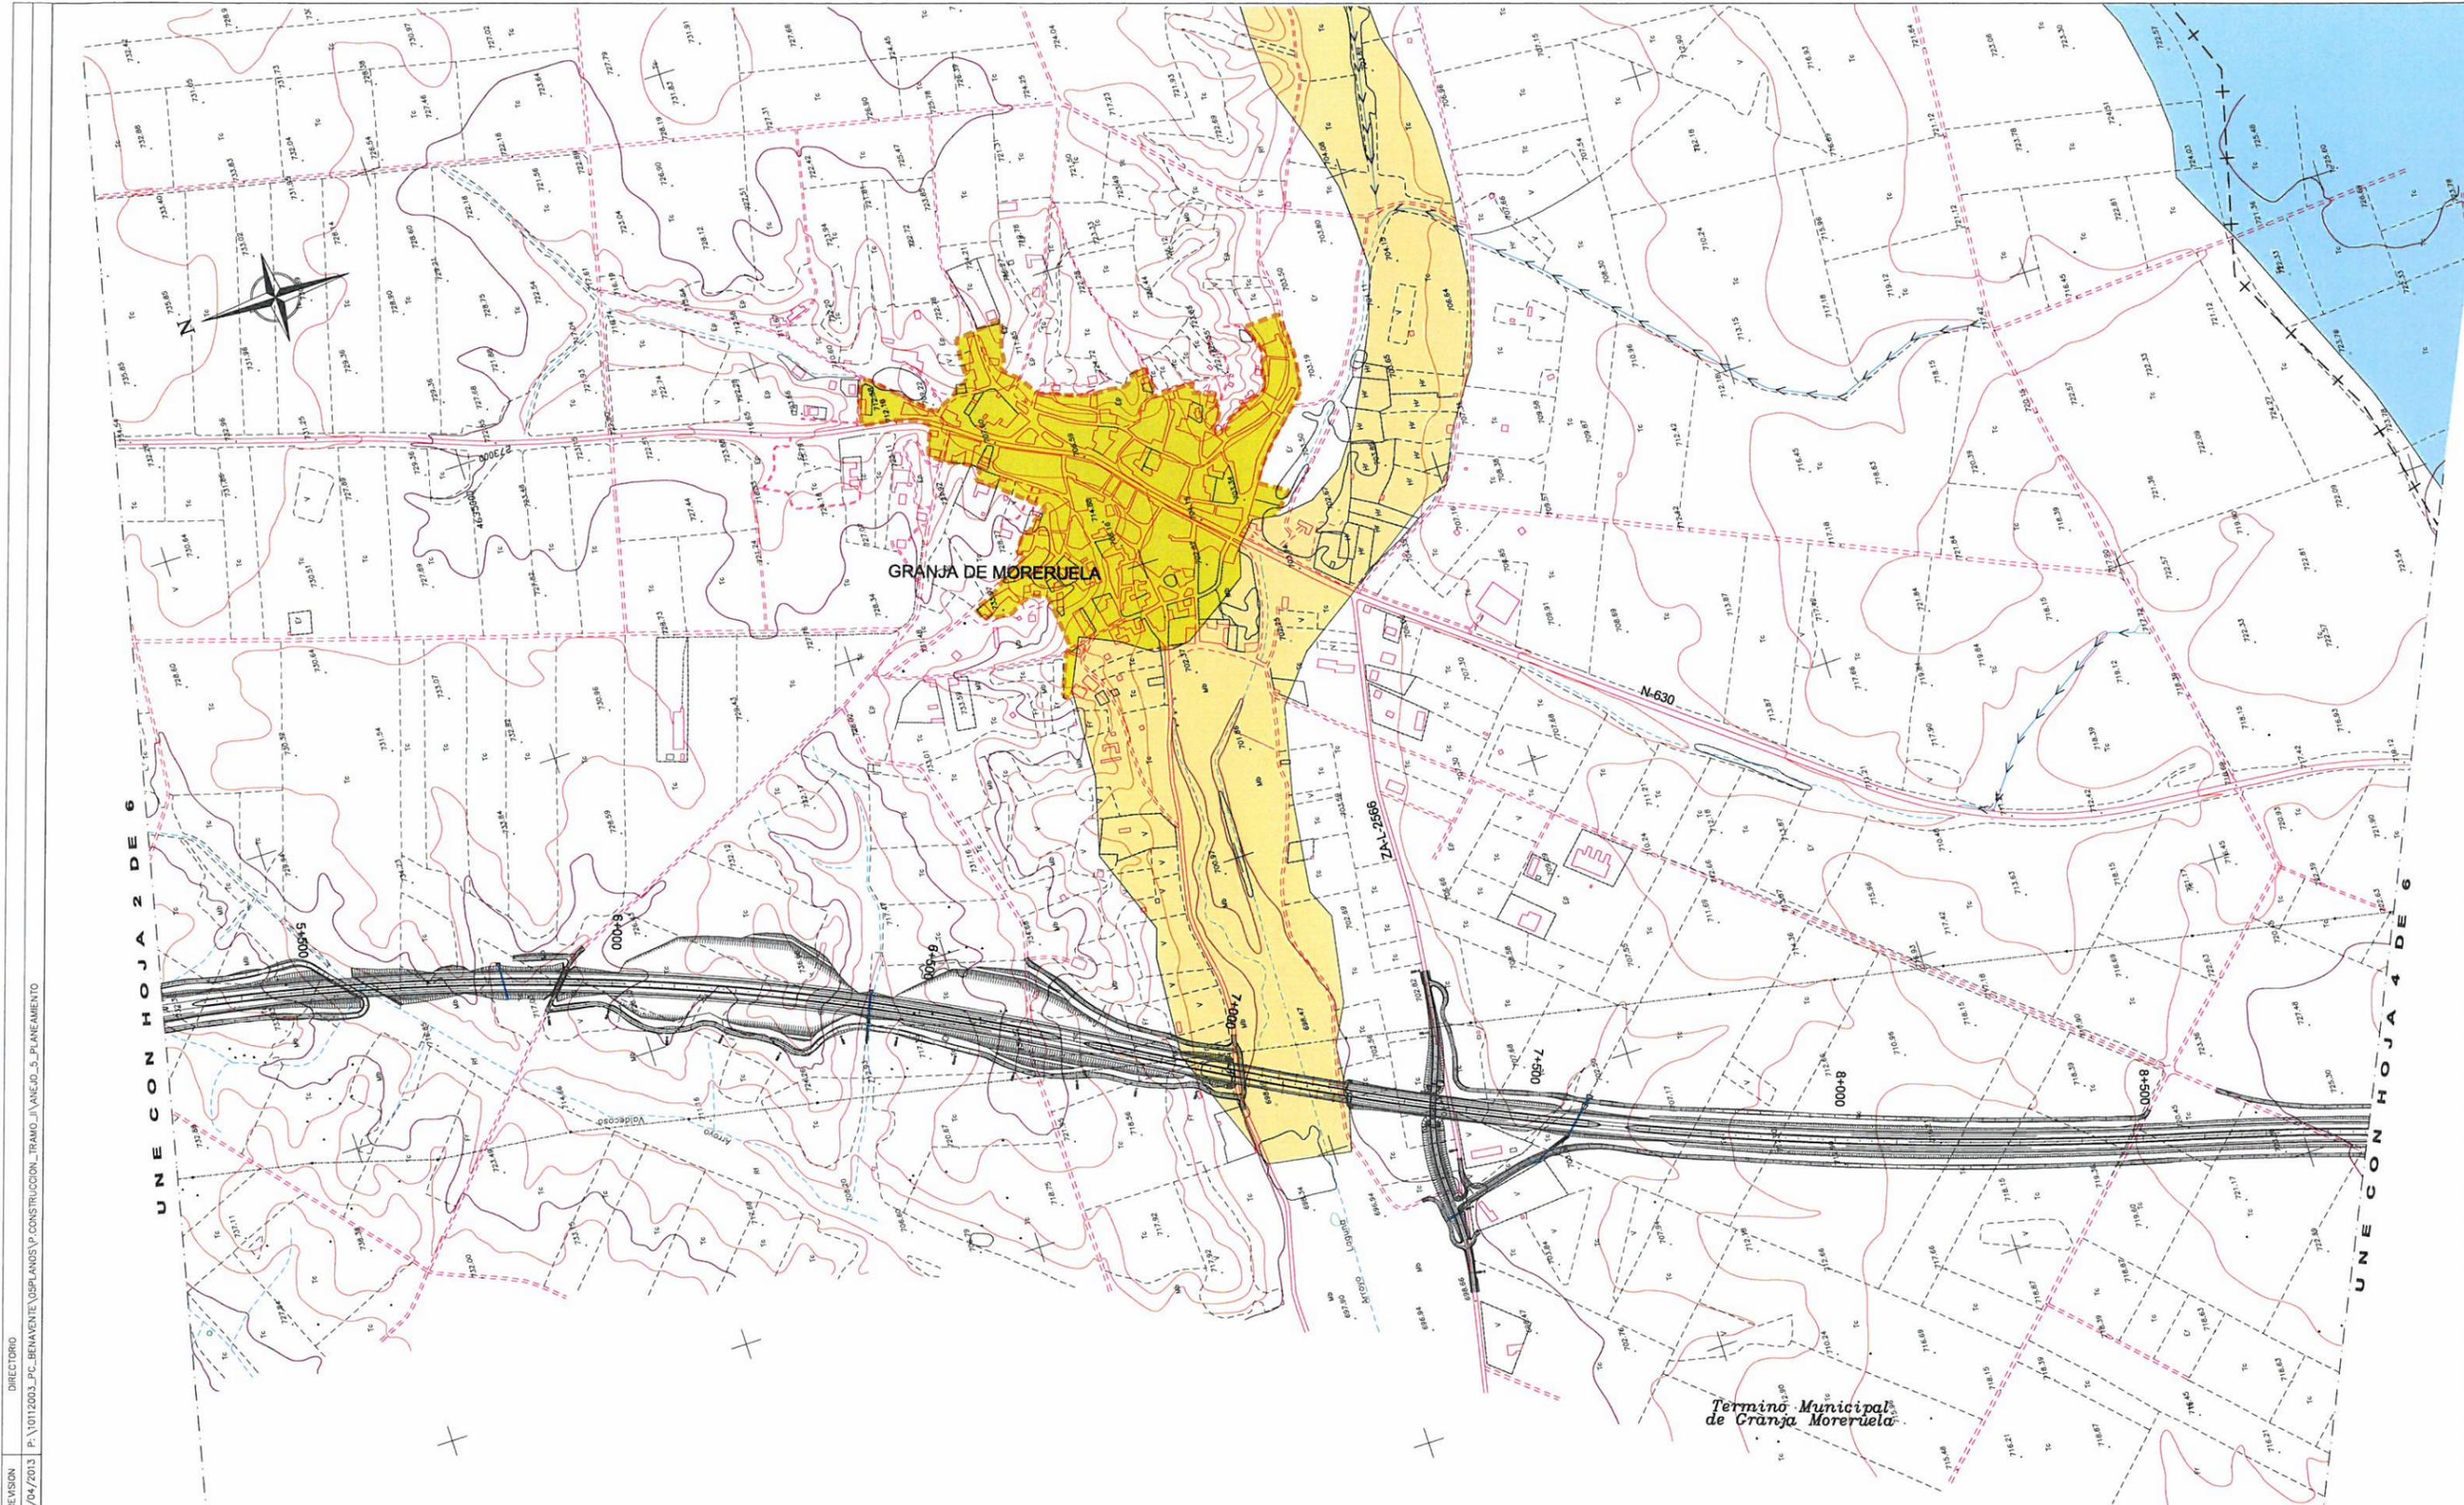



UNE CON HOJA 2 DE 6

UNE CON HOJA 4 DE 6

Termino Municipal de Granja Moreruela

- NUCLEO URBANO
- SUELO NO URBANIZABLE
- SUELO NO URBANIZABLE. AREAS DE INTERES AGRICOLA
- SUELO NO URBANIZABLE. AREAS DE INTERES FORESTAL. MONTES RELEVANTES
- SUELO NO URBANIZABLE. AREAS DE INTERES ECOLOGICO

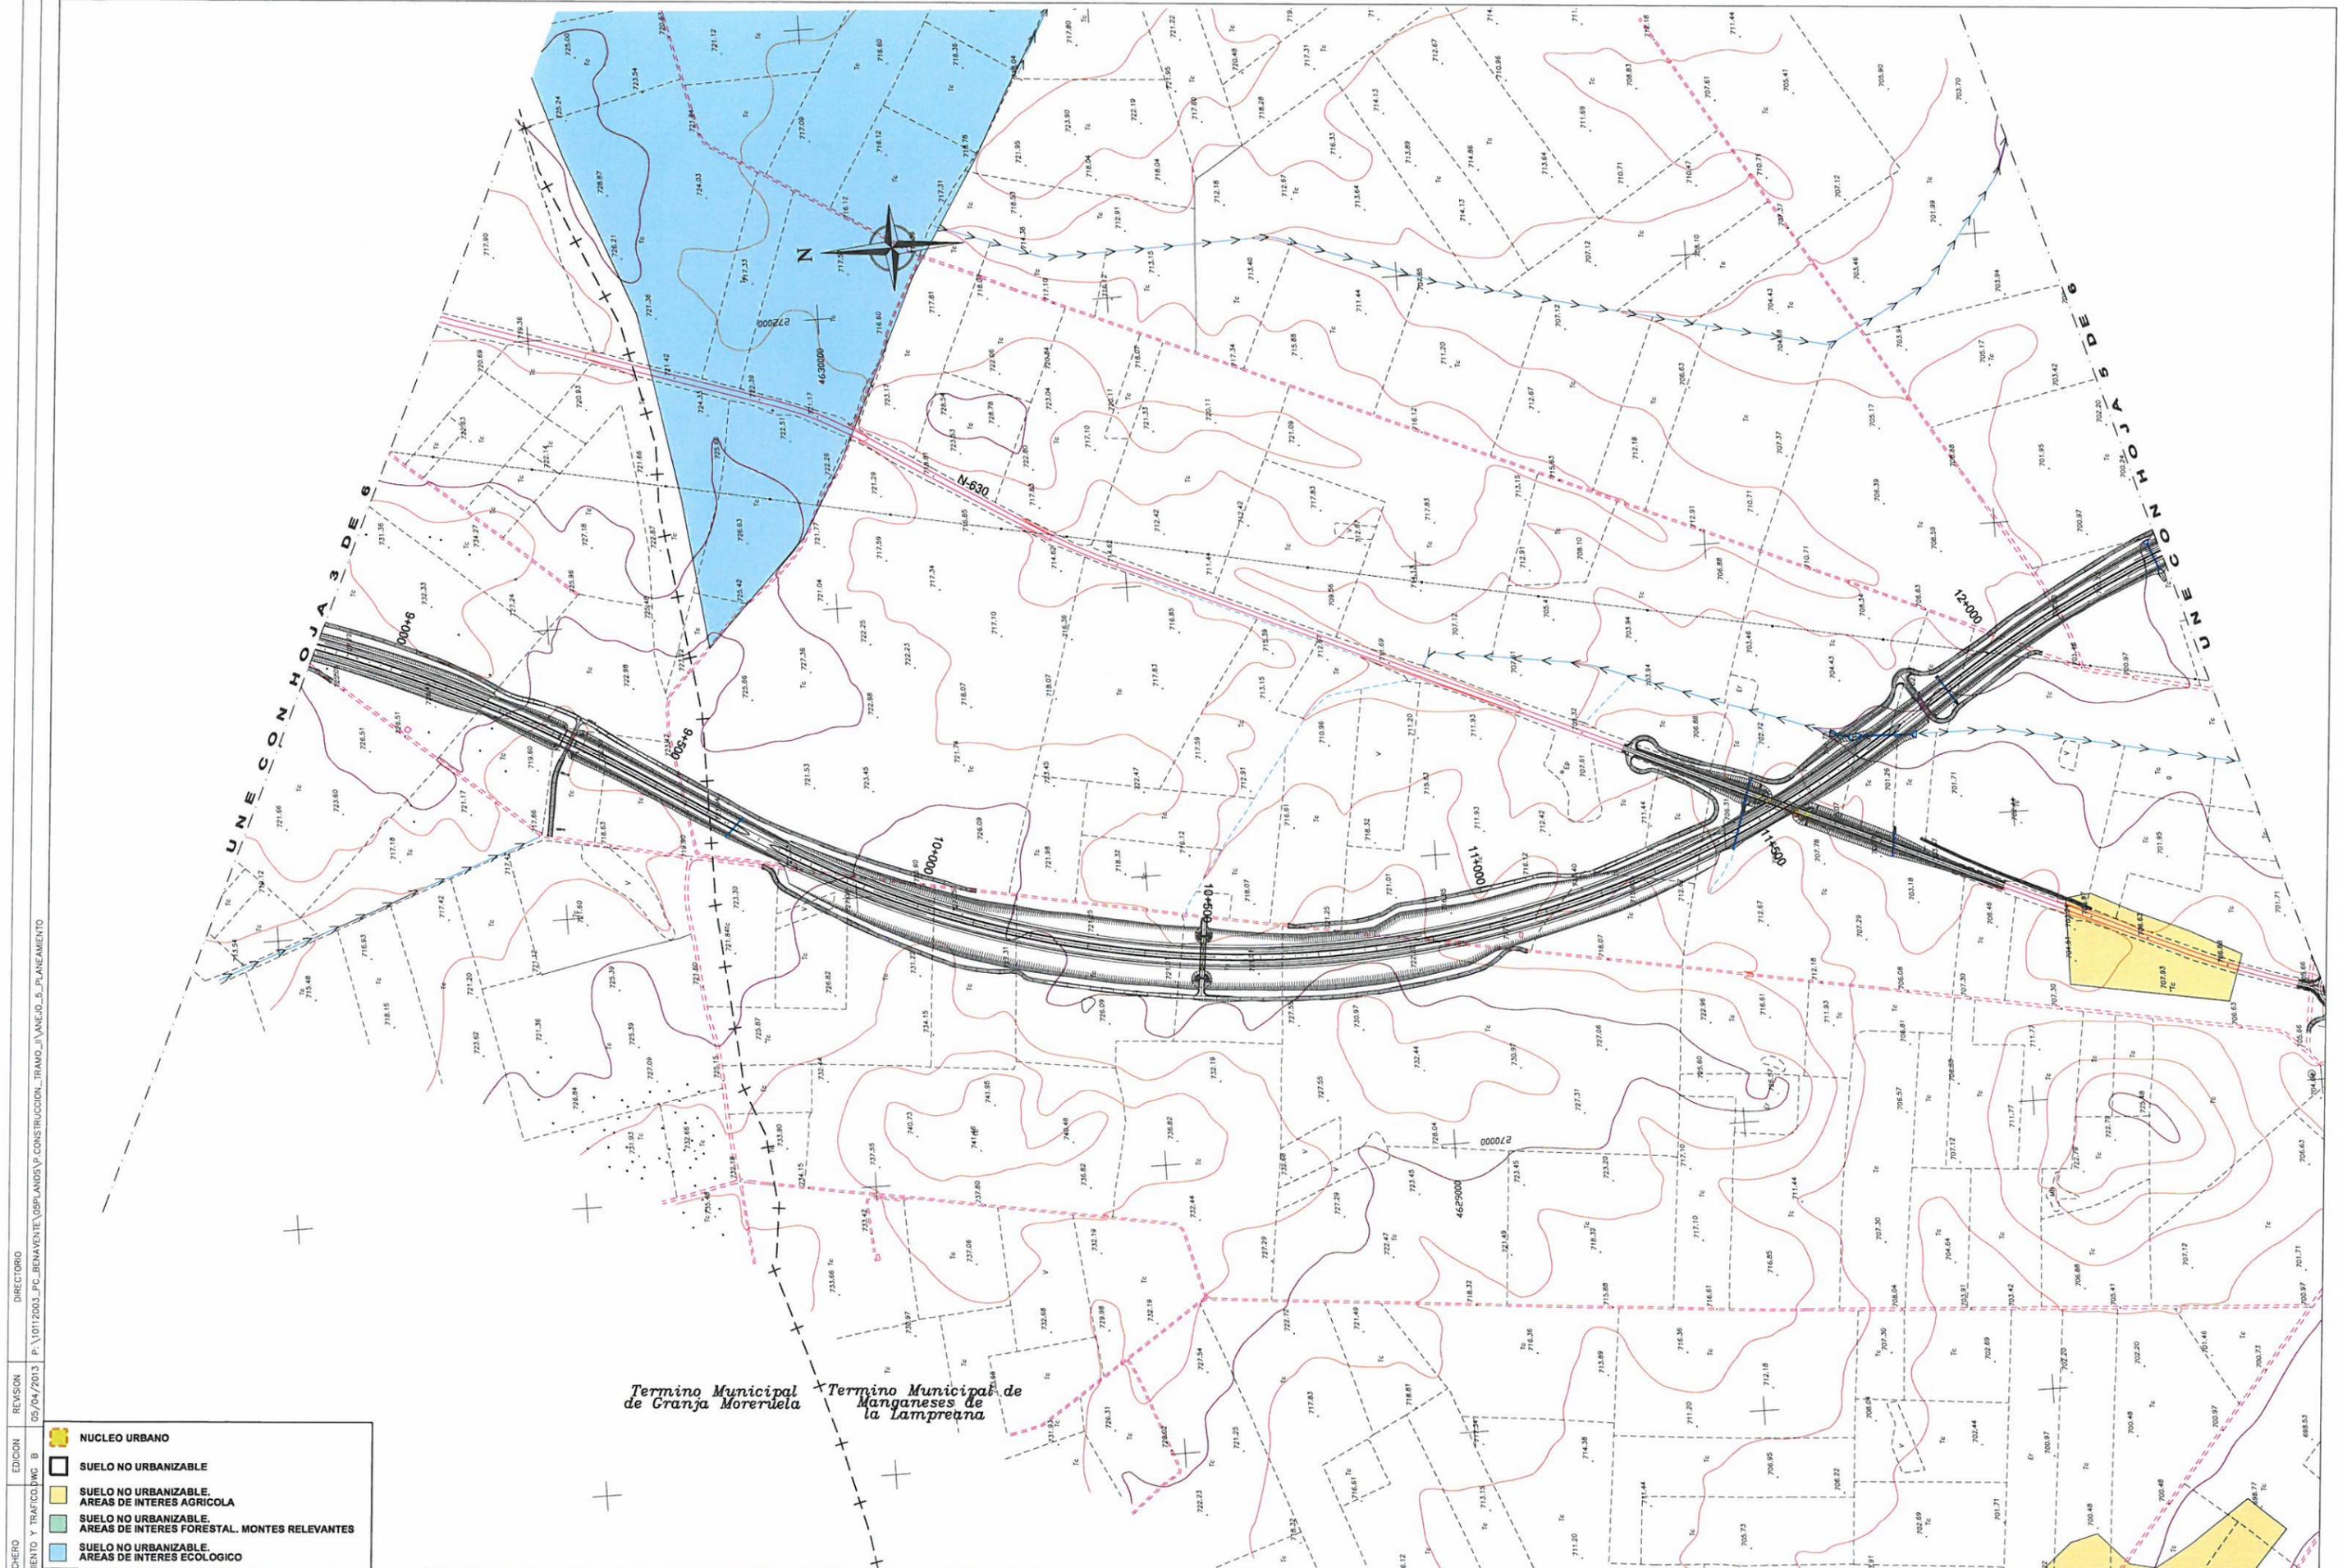

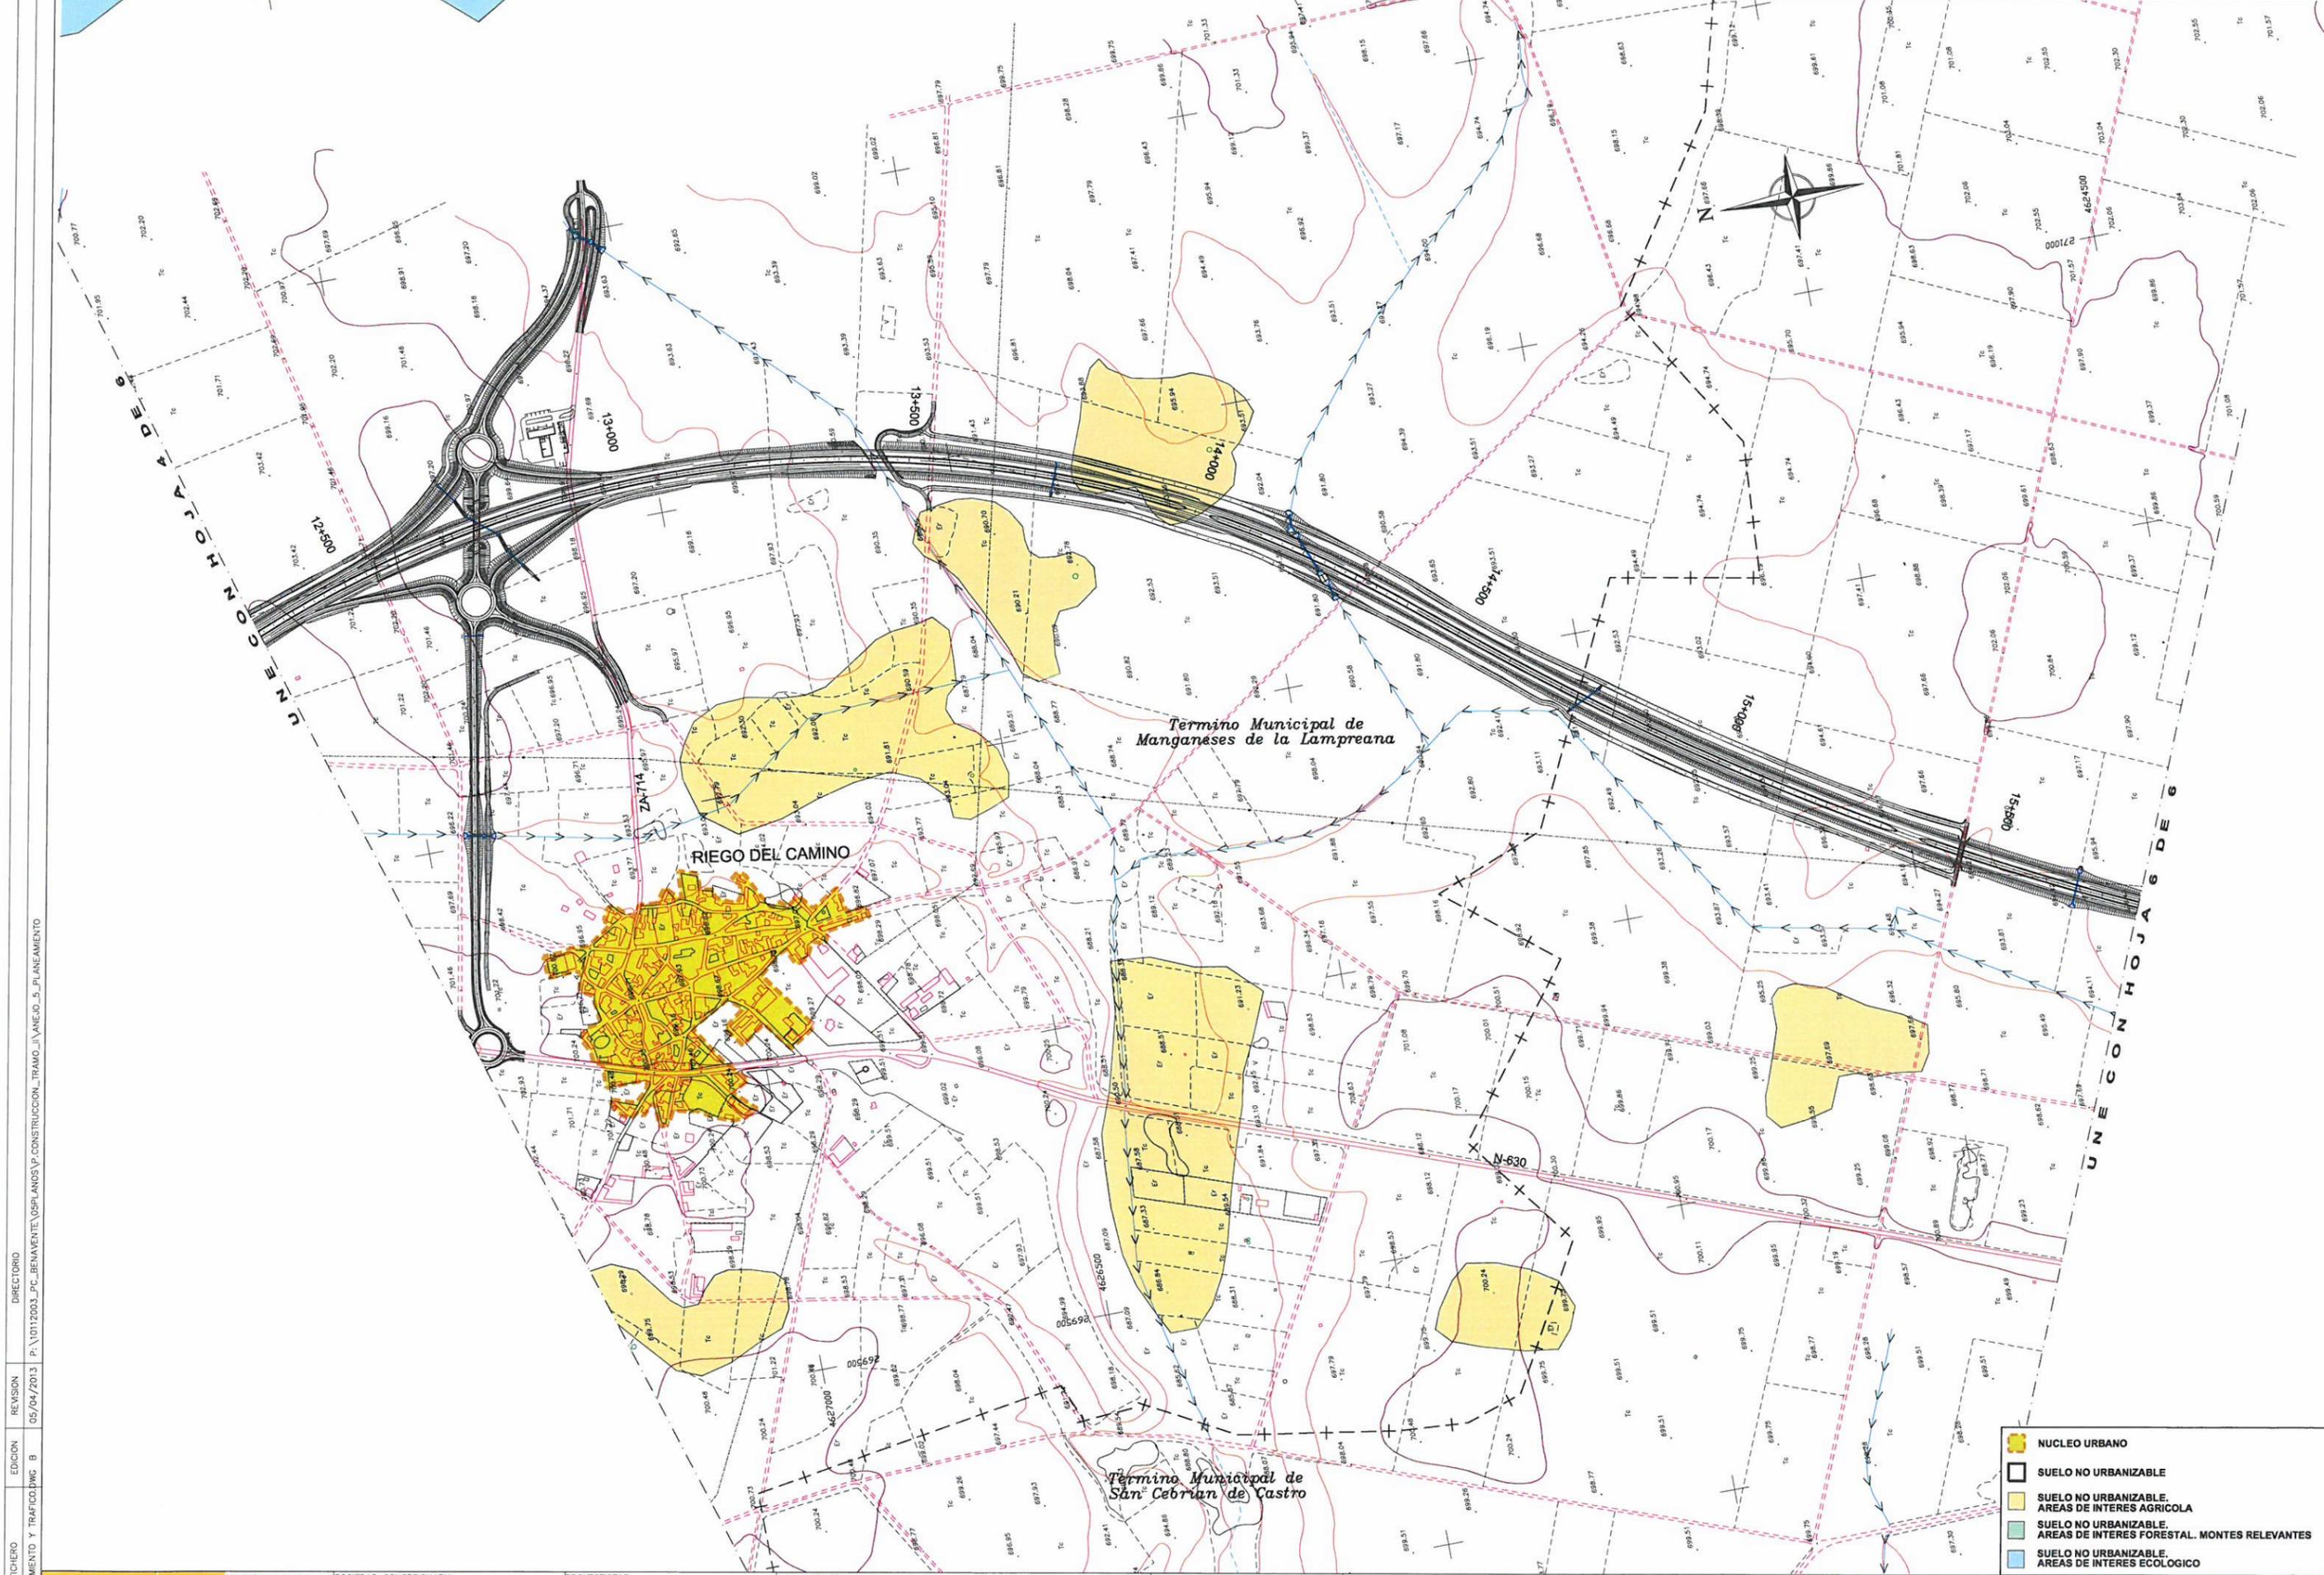

FICHERO	EDICION	REVISION	DIRECTORIO
AS. PLANEAMIENTO Y TRAFICO.DWG	B	05/04/2013	P:\10112003_PC_BENAVENTE\OSPLANDOS\CONSTRUCCION_TRAMO_1\ANEJO_5_PLANEAMIENTO

GOBIERNO DE ESPAÑA
MINISTERIO DE FOMENTO

SECRETARIA DE ESTADO DE INFRAESTRUCTURAS, TRANSPORTE Y VIVIENDA
SECRETARIA GENERAL DE INFRAESTRUCTURAS
DIRECCION GENERAL DE CARRETERAS

SOCIEDAD CONCESIONARIA:
AUTPLATA
BENAVENTE - ZAMORA

PROYECTISTAS:
acciona ingeniería
euroestudios

LOS INGENIEROS AUTORES DEL PROYECTO:
JOSE CARLOS RUBIO MATILLA
JESUS SALVE MARTINEZ

ESCALA:
1:5000
ORIGINAL A-1 GRÁFICA

TITULO:
PROYECTO DE CONSTRUCCIÓN DE LA CONCESIÓN:
EJECUCIÓN, CONSERVACIÓN Y EXPLOTACIÓN DE LA
AUTOVÍA DE LA PLATA (A-66) ENTRE BENAVENTE Y ZAMORA.
TRAMO: SANTOVENIA DEL ESLA - FONTANILLAS DE CASTRO

CLAVE:
70-ZA-0010.2
N.º PLANO:
A 5
HOJA 5 DE 6

DESIGNACIÓN DEL PLANO:
PLANTA DE PLANEAMIENTO

FECHA:
JUNIO 2013

- NUCLEO URBANO
- SUELO NO URBANIZABLE
- SUELO NO URBANIZABLE. AREAS DE INTERES AGRICOLA
- SUELO NO URBANIZABLE. AREAS DE INTERES FORESTAL. MONTES RELEVANTES
- SUELO NO URBANIZABLE. AREAS DE INTERES ECOLÓGICO



	NUCLEO URBANO
	SUELO NO URBANIZABLE
	SUELO NO URBANIZABLE. AREAS DE INTERES AGRICOLA
	SUELO NO URBANIZABLE. AREAS DE INTERES FORESTAL. MONTES RELEVANTES
	SUELO NO URBANIZABLE. AREAS DE INTERES ECOLOGICO