




Trazado Obra	—	Expropiación	■
Dominio Público	—	Ocupación Temporal	■
Limite Municipal	- - -	SRV. Expropiación	■

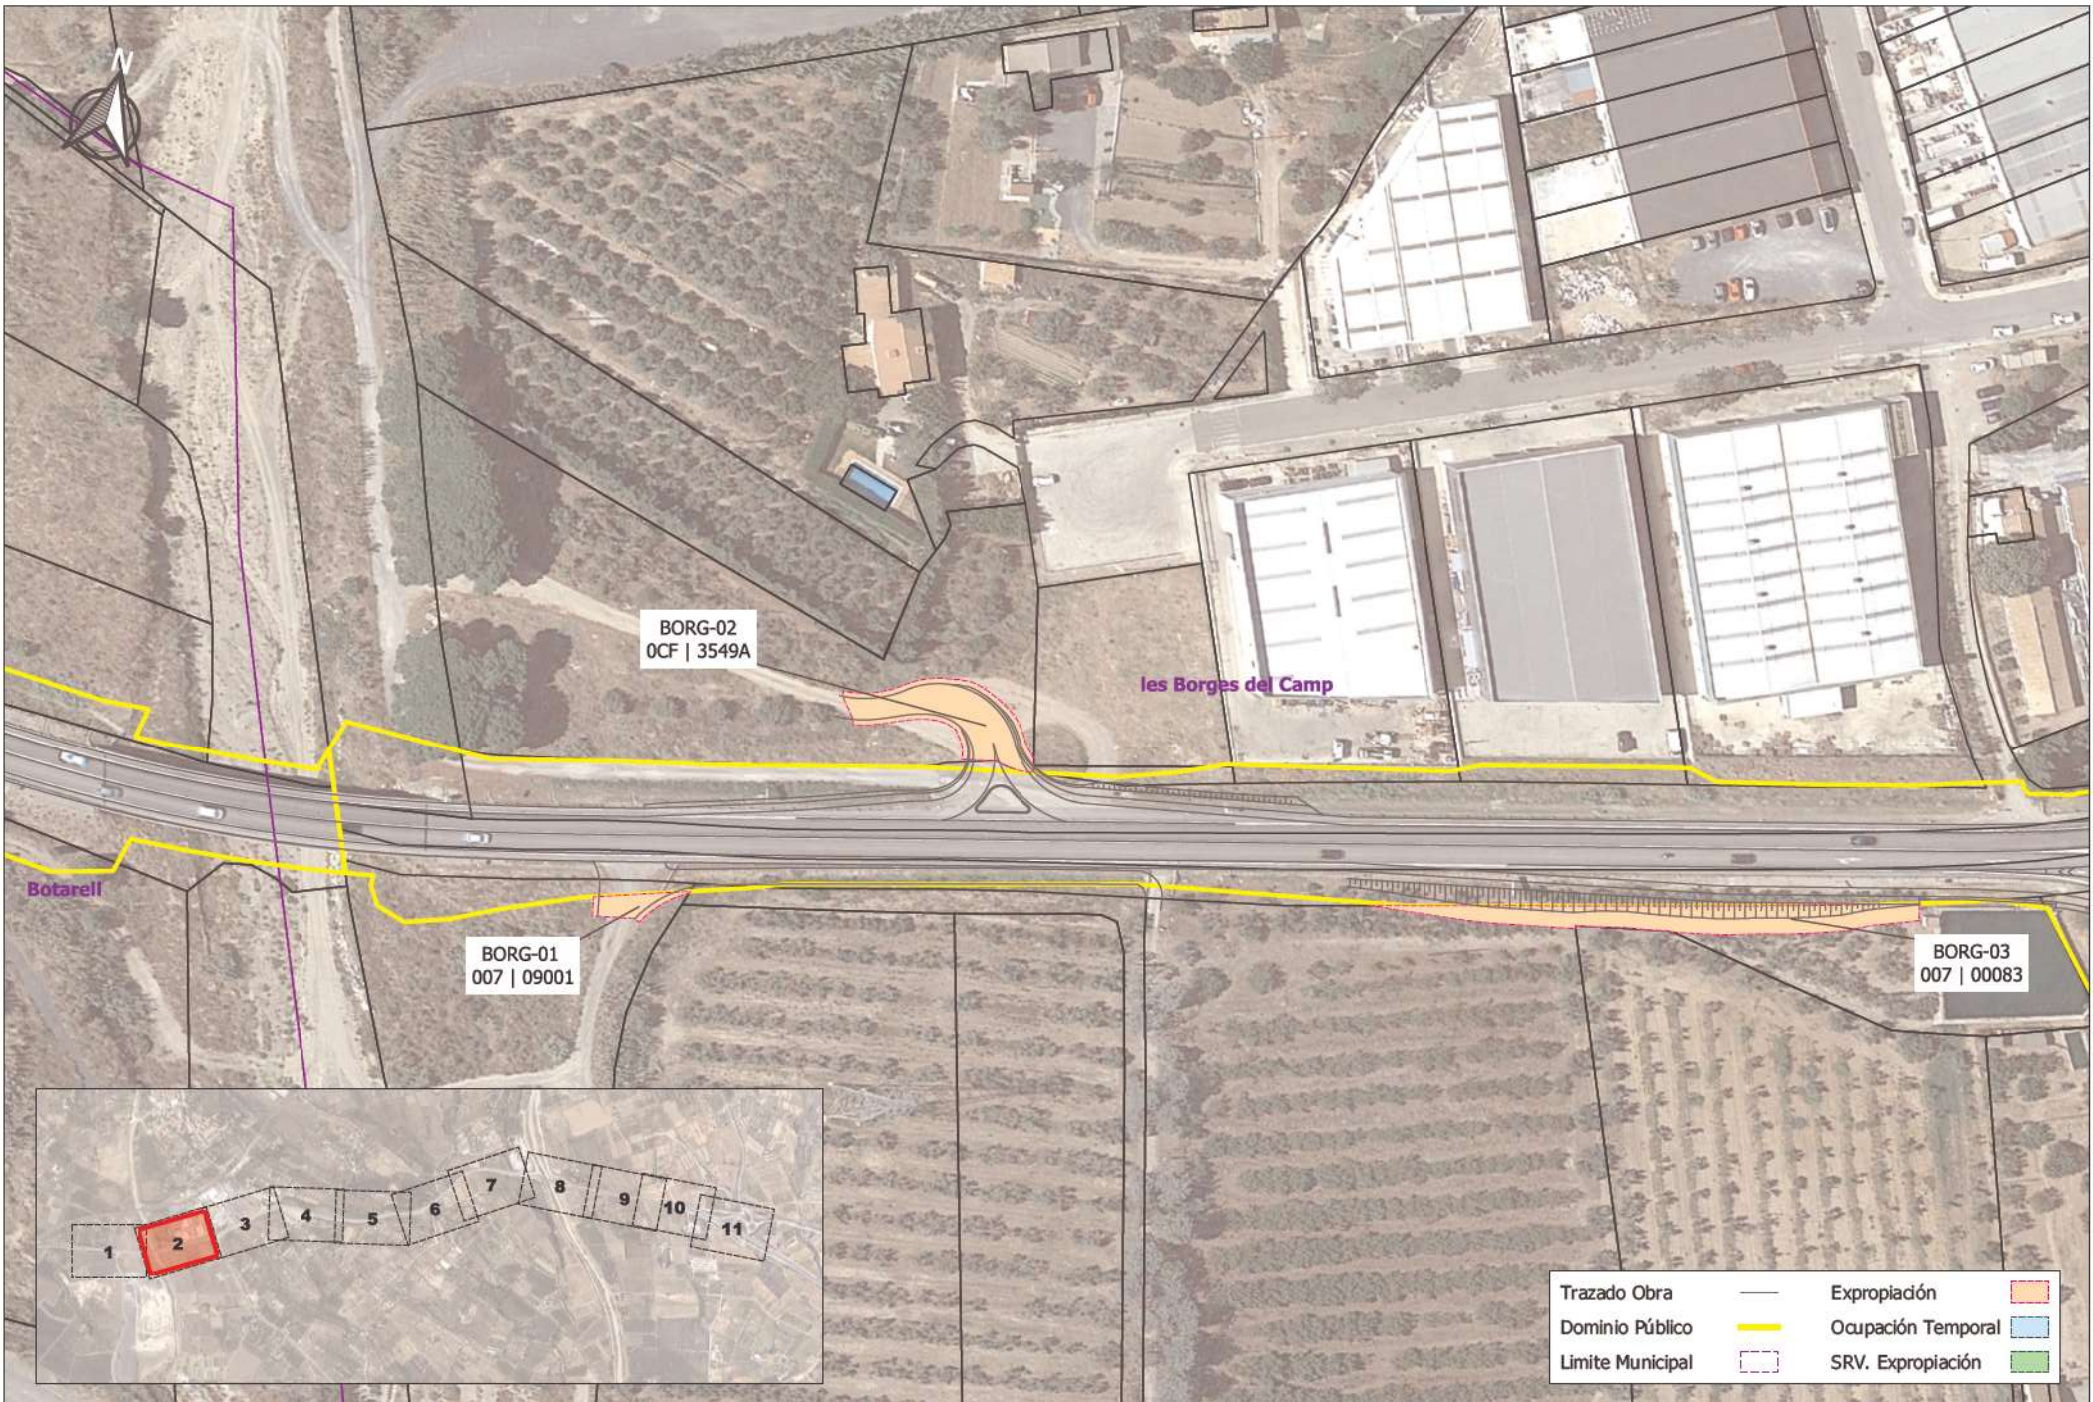

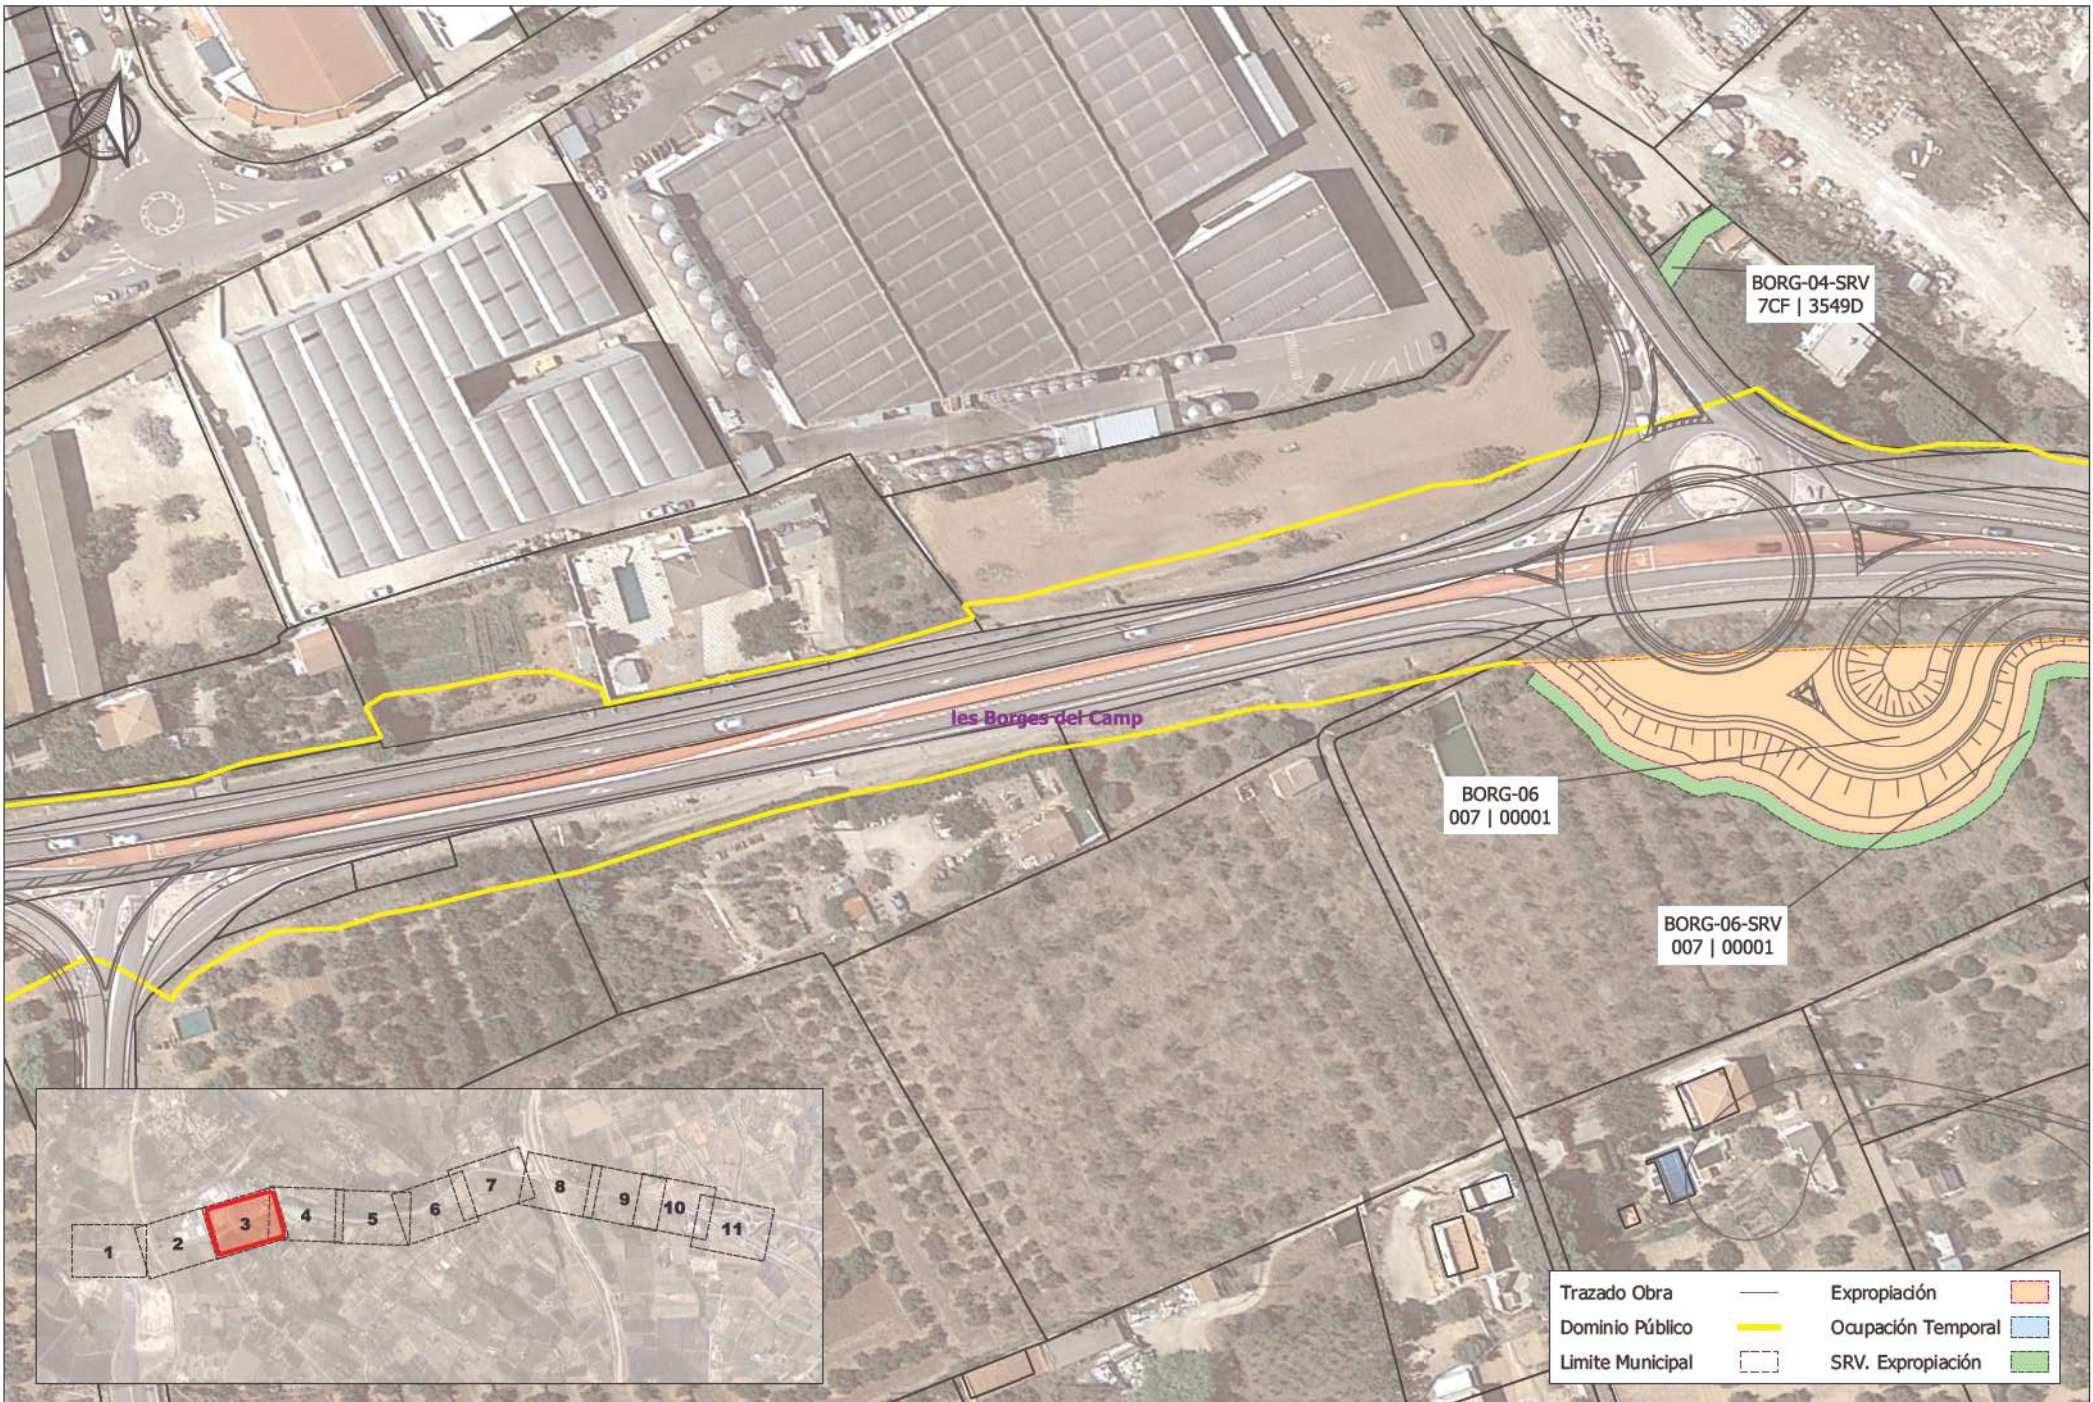

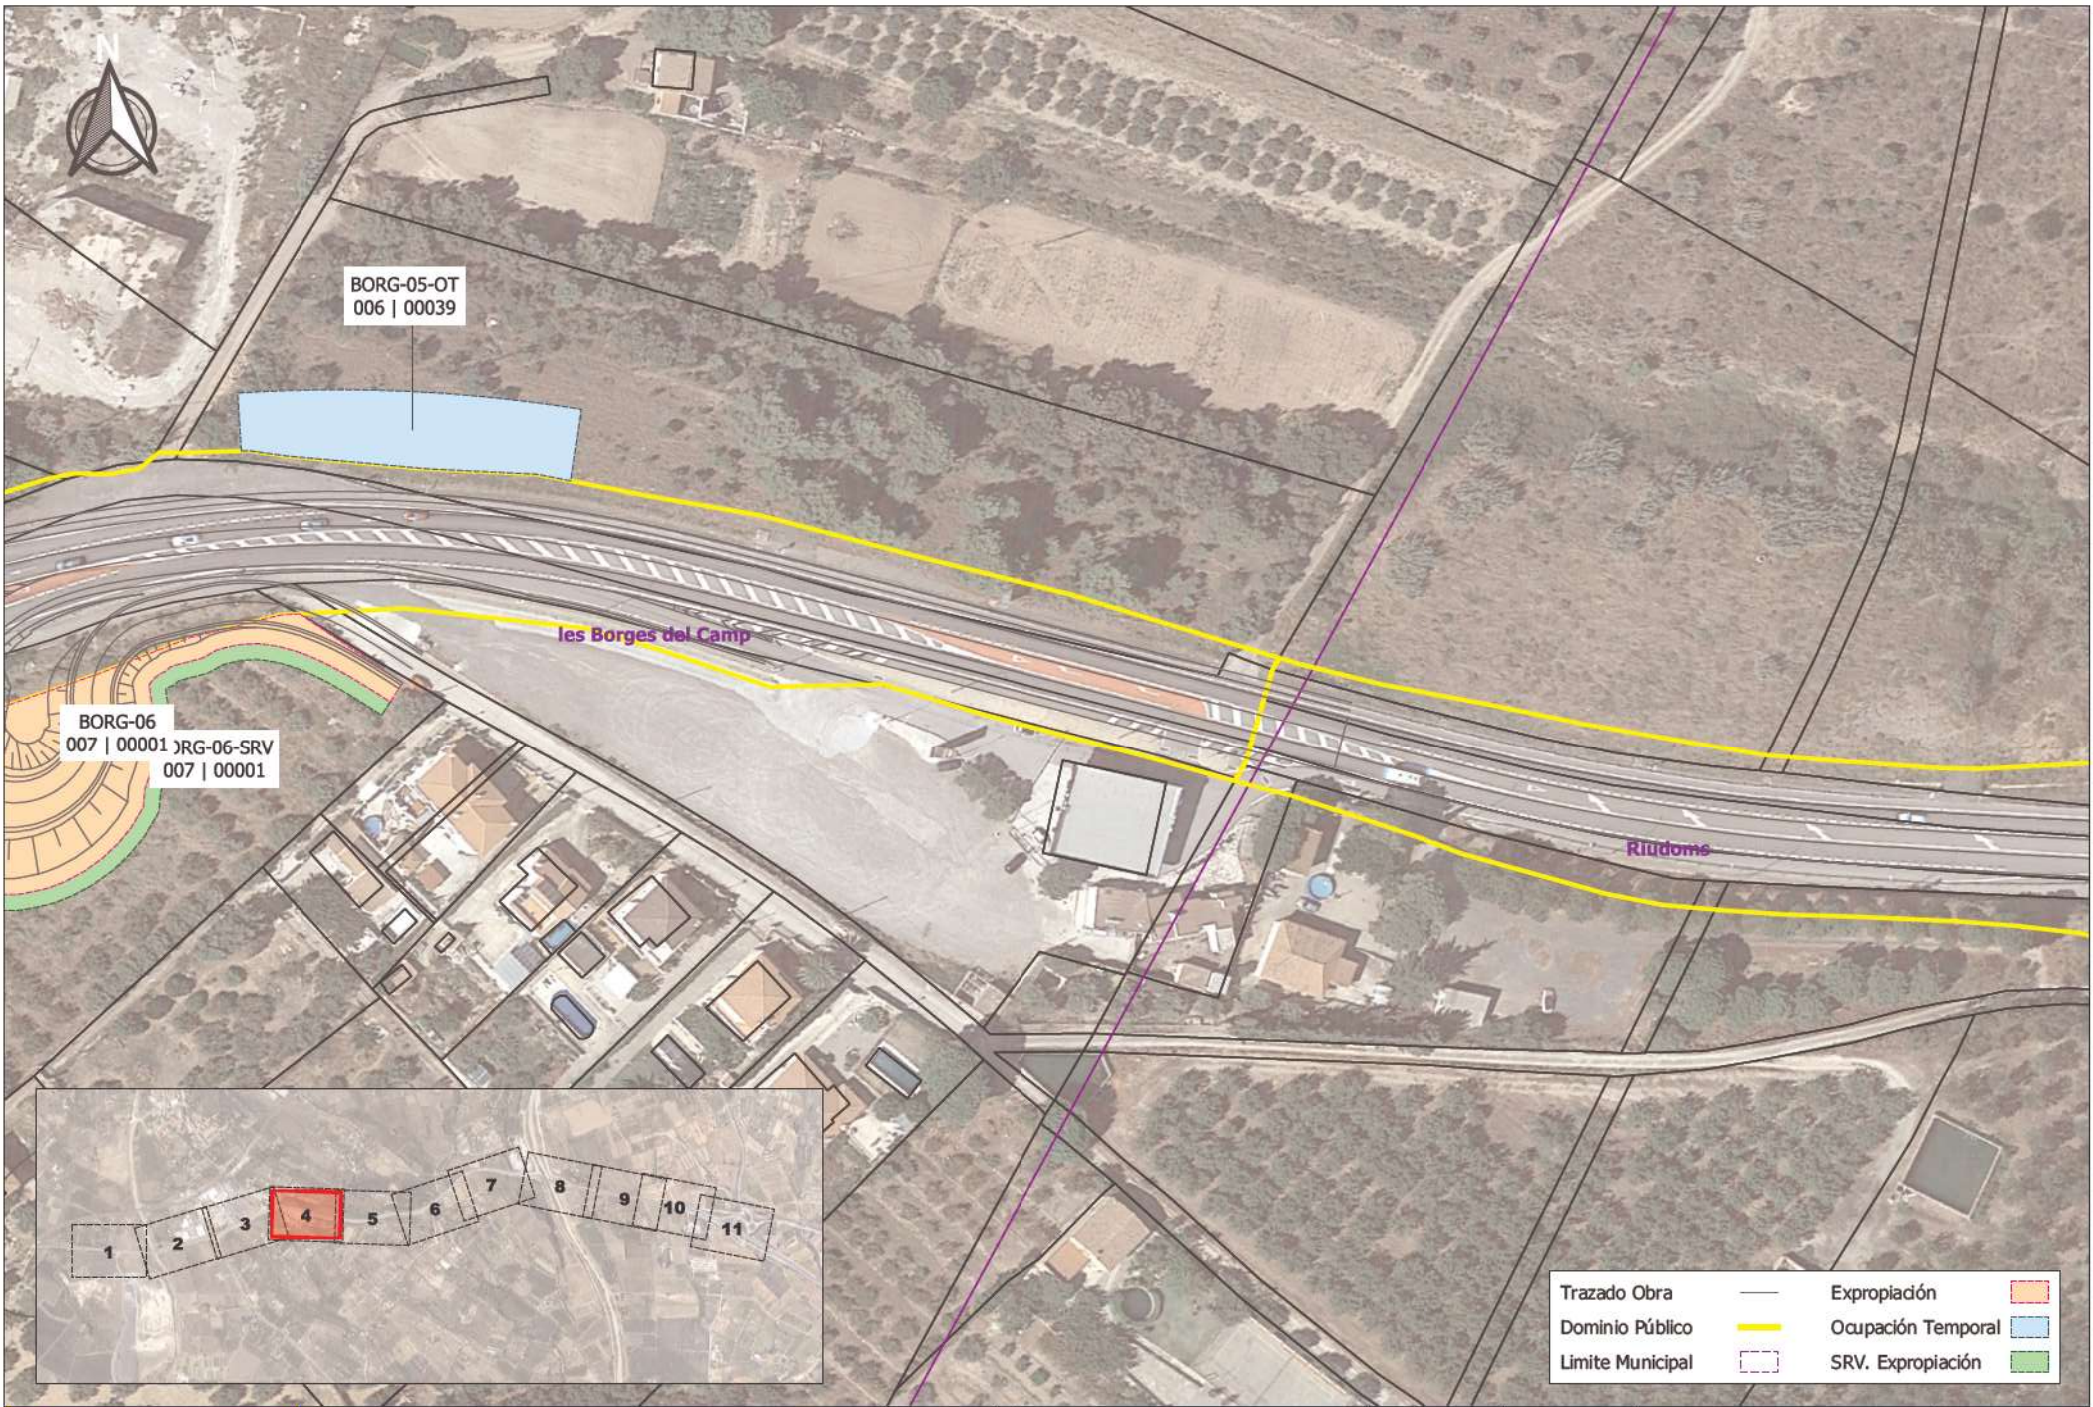

Trazado Obra	—	Expropiación	■
Dominio Público	—	Ocupación Temporal	■
Limite Municipal	- - -	SRV. Expropiación	■



SECRETARÍA DE ESTADO DE INFRAESTRUCTURAS,
TRANSPORTE Y VIVIENDA
SECRETARÍA GENERAL DE INFRAESTRUCTURAS

DIRECCIÓN GENERAL DE CARRETERAS
DEMARCAIÓN DE CARRETERAS
DEL ESTADO EN CATALUÑA

ESCALA:
1:1000



TÍTULO DEL PROYECTO:
CONSTRUCCIÓN REORDENACIÓN DE INTERSECCIONES Y
MEJORA DE ACCESOS EN LA CARRETERA N-240 ENTRE LOS
PKK: 865+100 y 868+900
PROVINCIA DE TARRAGONA

CLAVE:
33-T-3740


Nº PLANO:
4
HOJA 4 DE 11


TÍTULO DEL PLANO:
REGULARIZACIÓN SUPERFICIES
EXPROPIADAS

FECHA:
03/07/2023

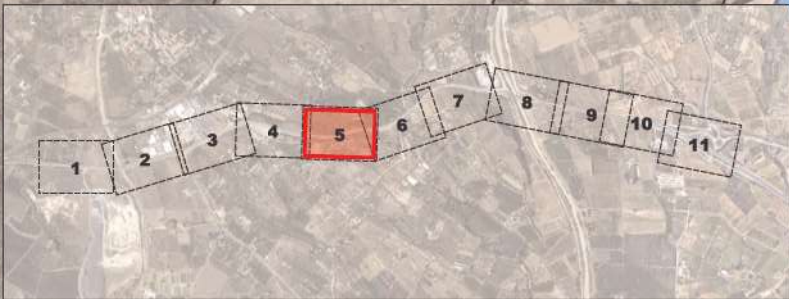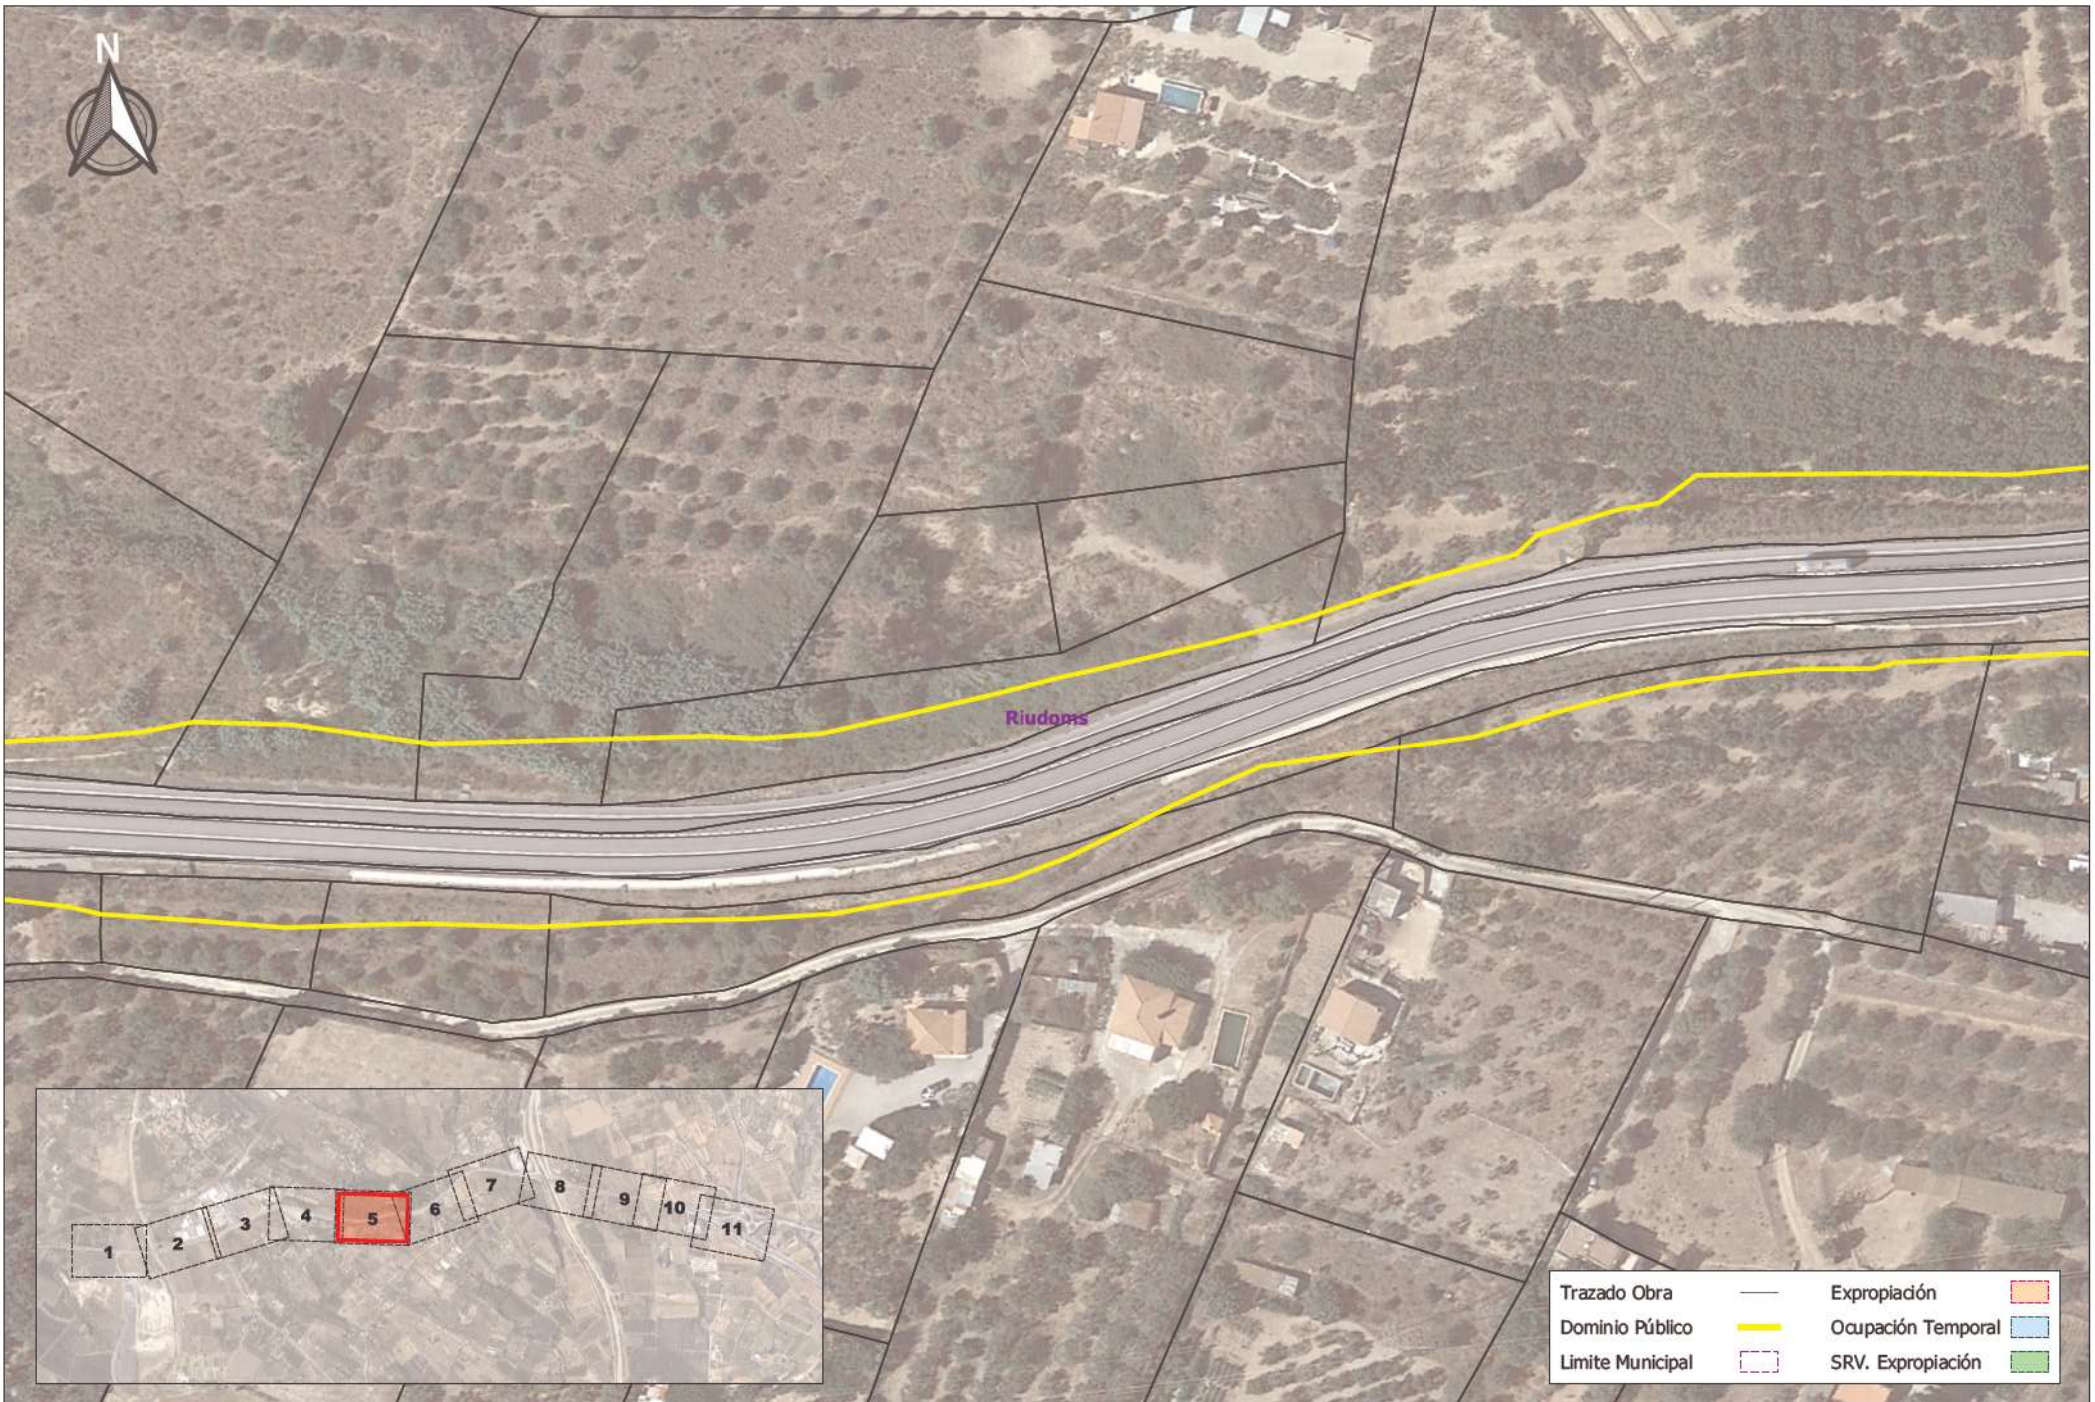

Trazado Obra	—	Expropiación	■
Dominio Público	—	Ocupación Temporal	■
Limite Municipal	- - -	SRV. Expropiación	■

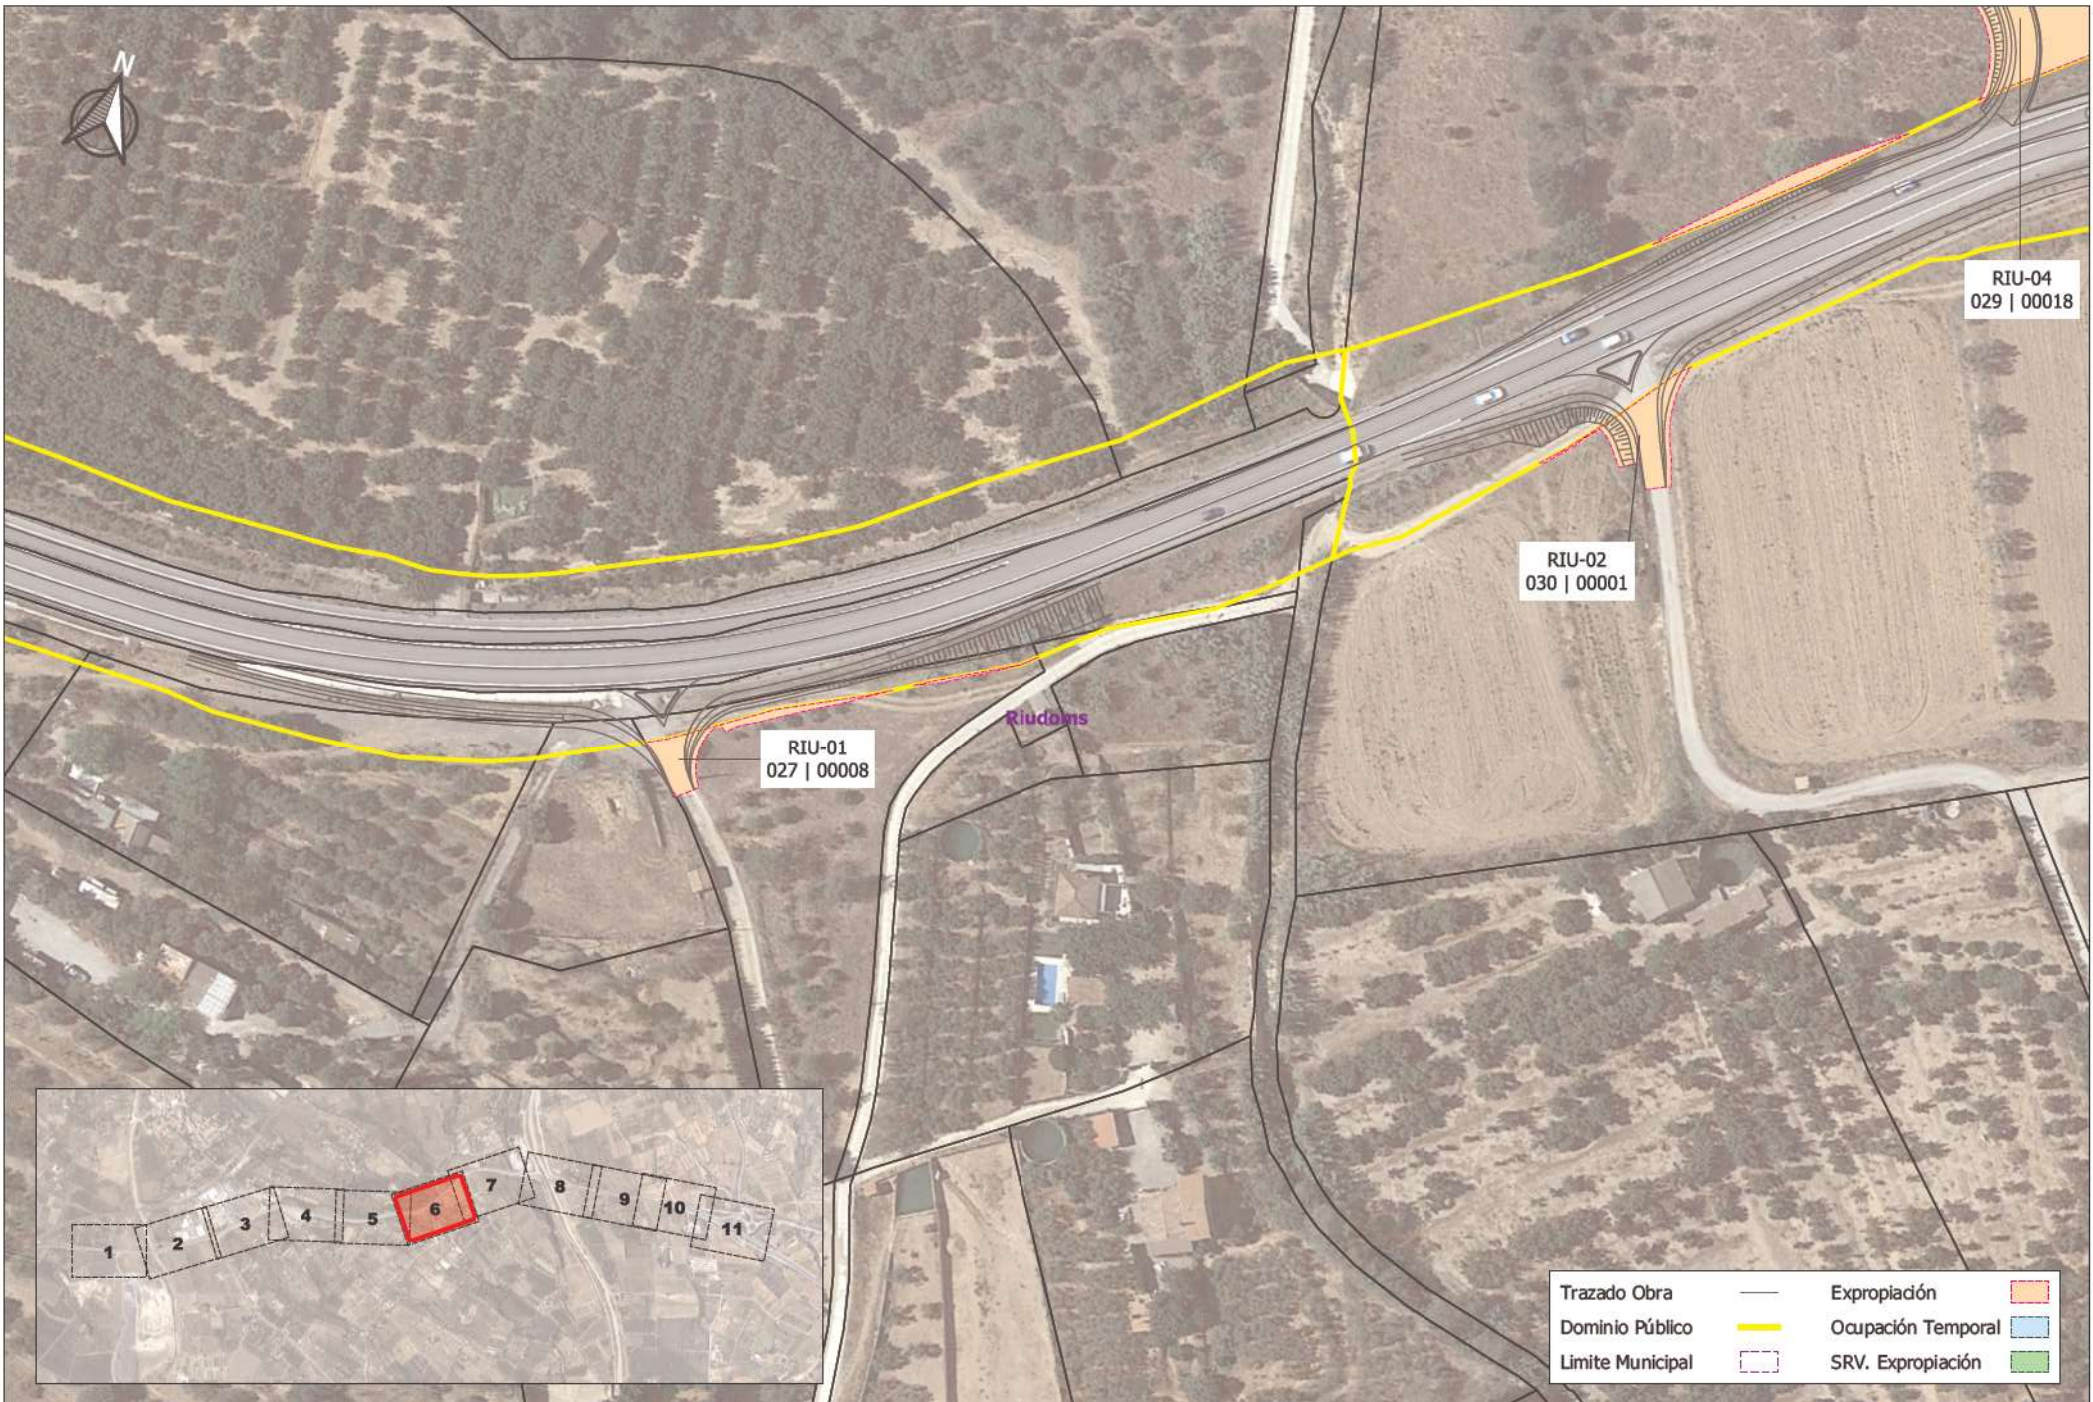

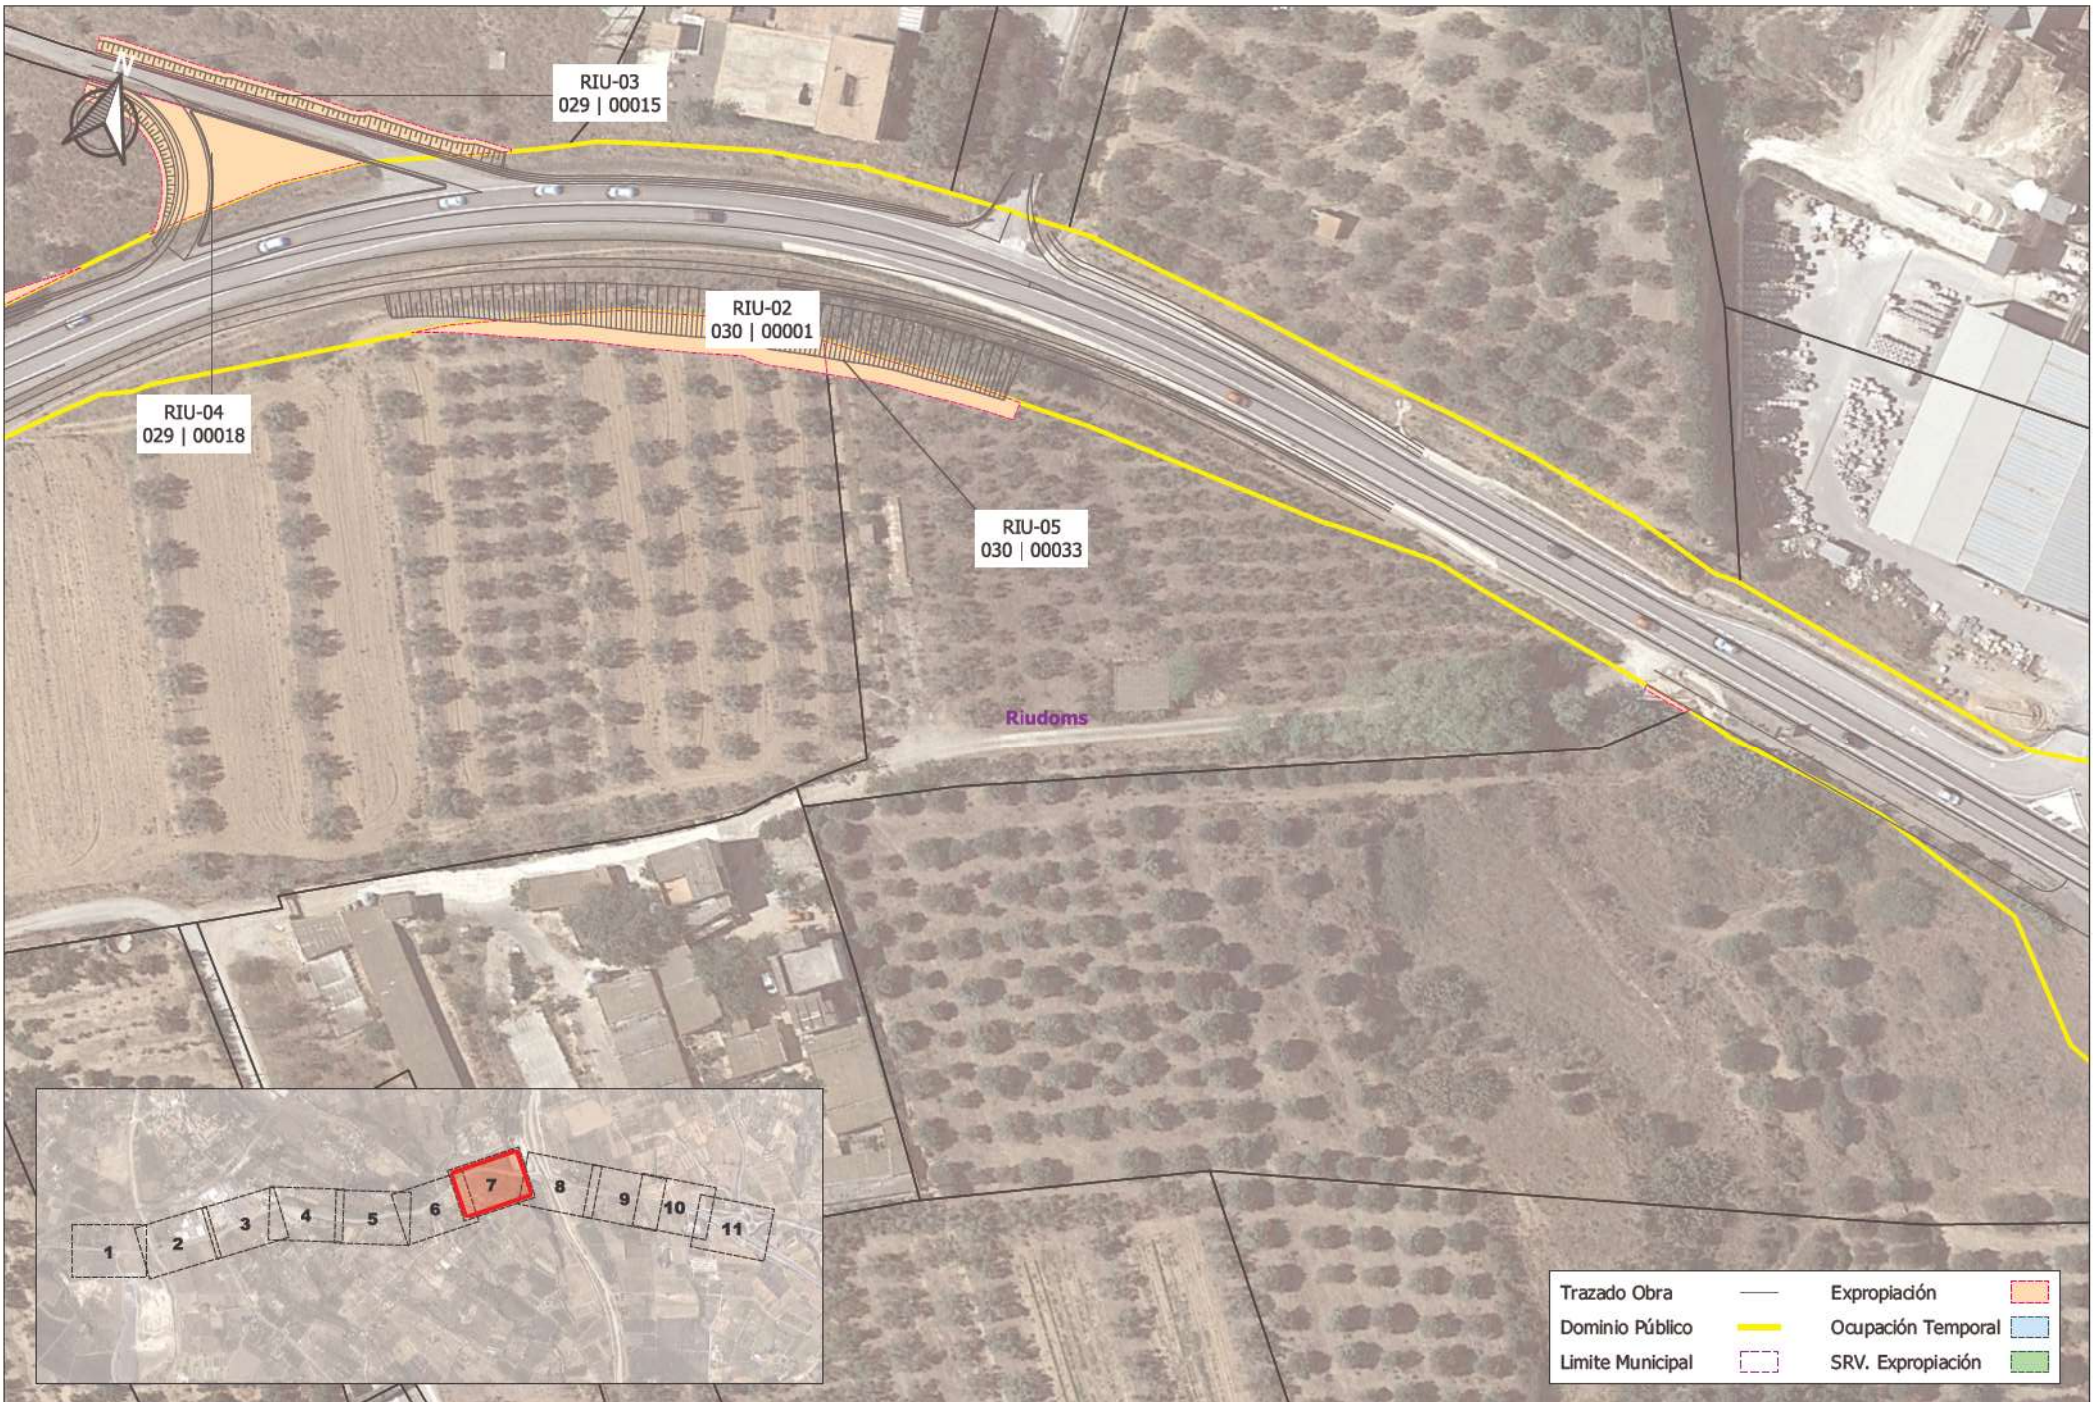

RIU-03
029 | 00015

RIU-02
030 | 00001


RIU-04
029 | 00018


RIU-05
030 | 00033


Riudoms

Trazado Obra	—	Expropiación	
Dominio Público	—	Ocupación Temporal	
Limite Municipal	- - -	SRV. Expropiación	



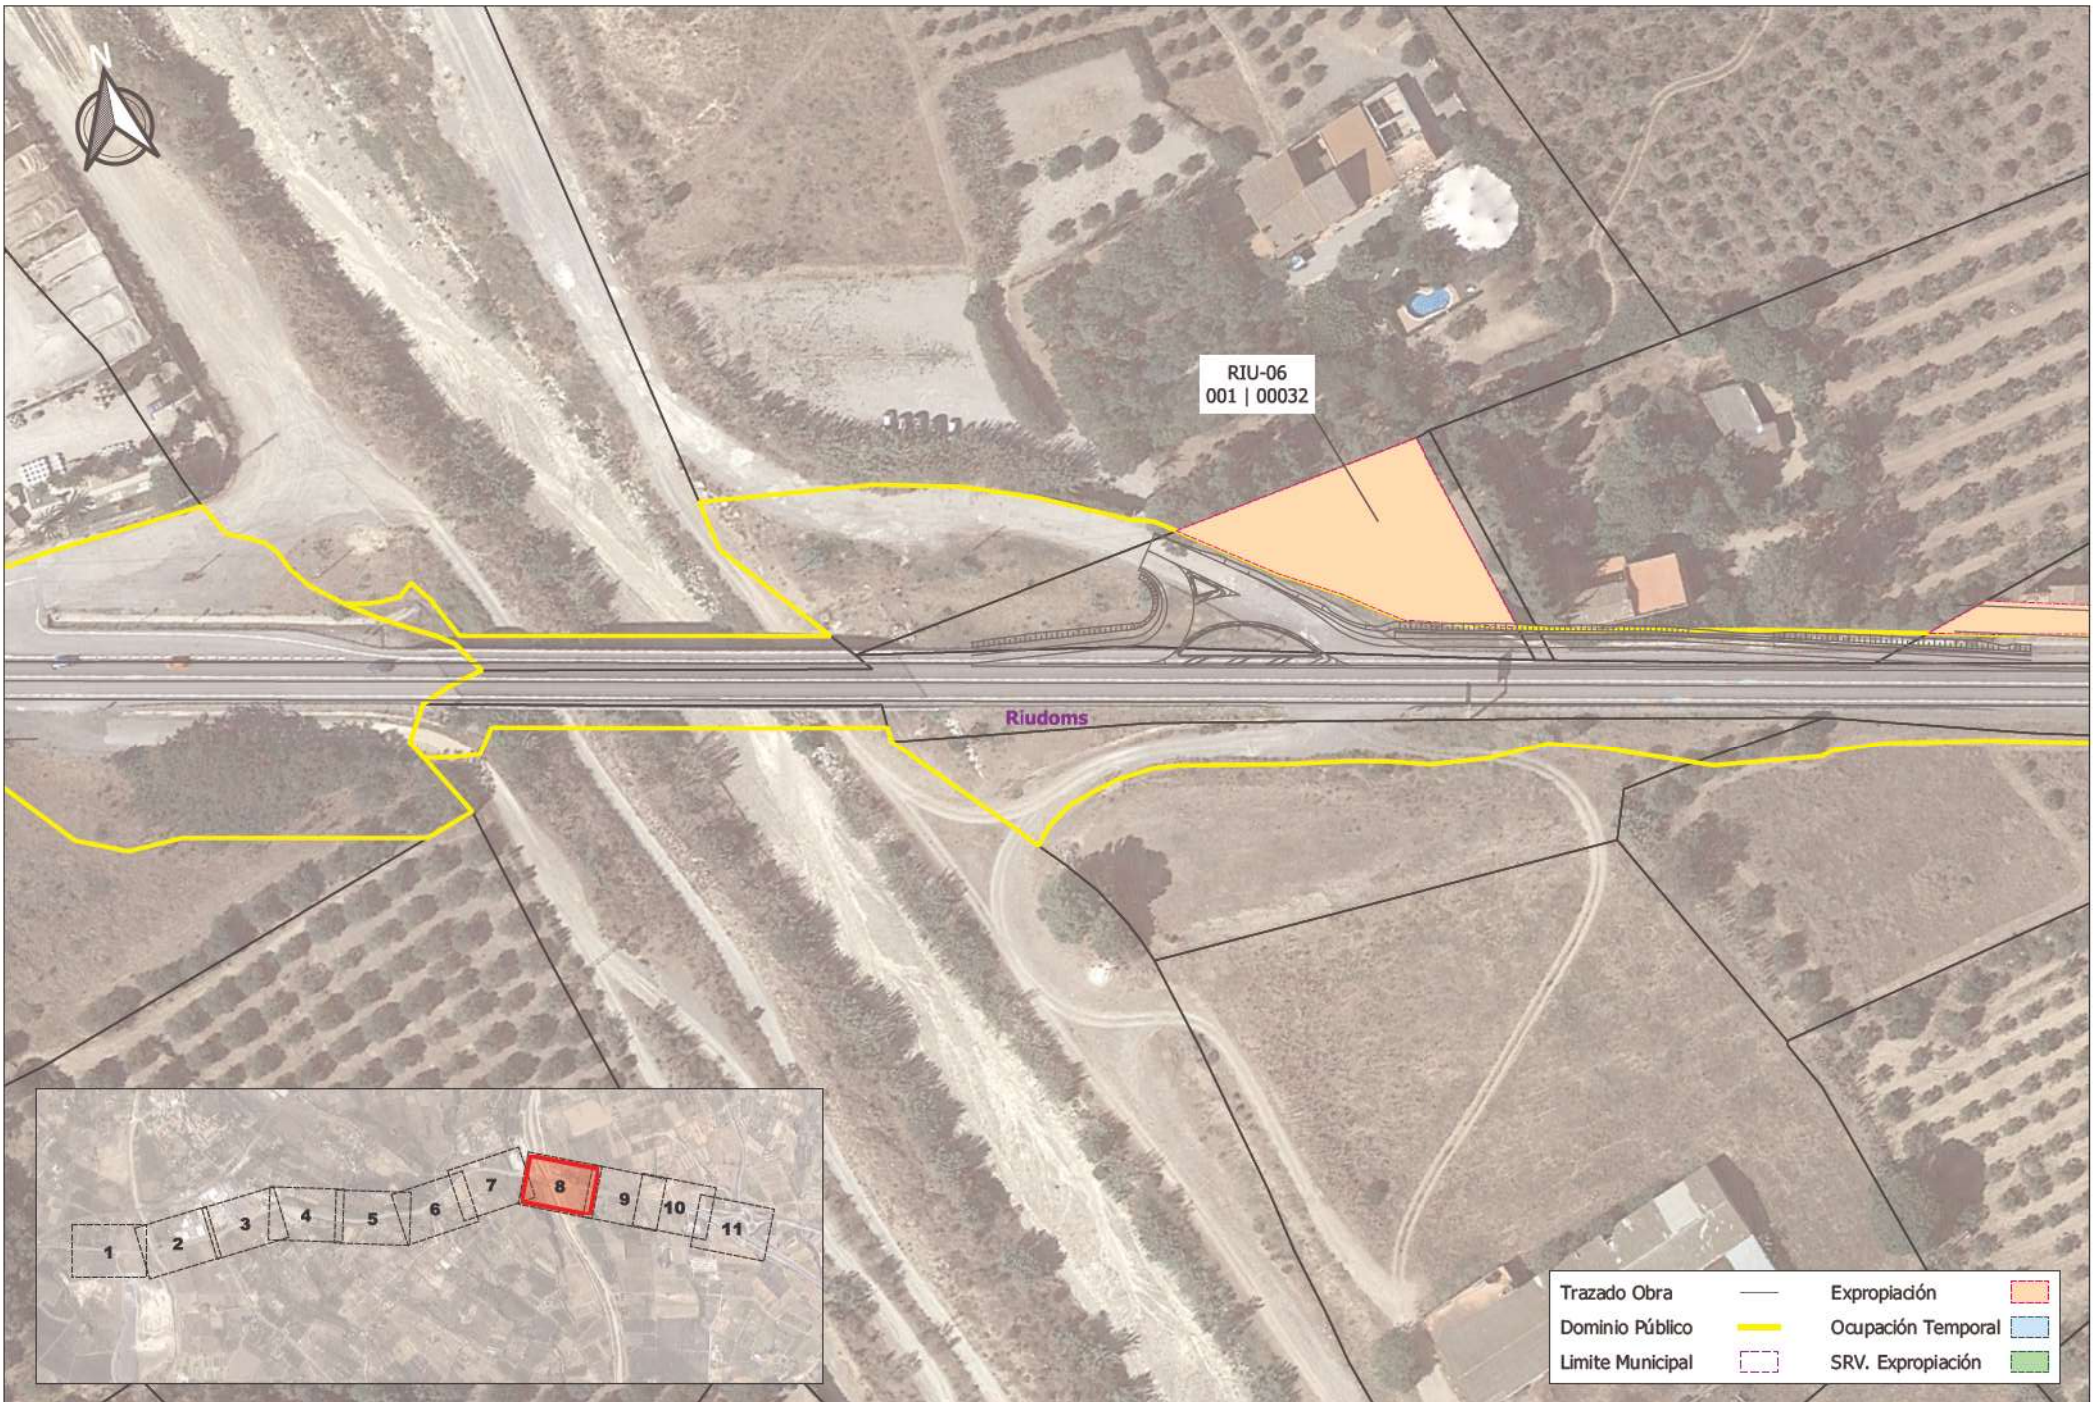

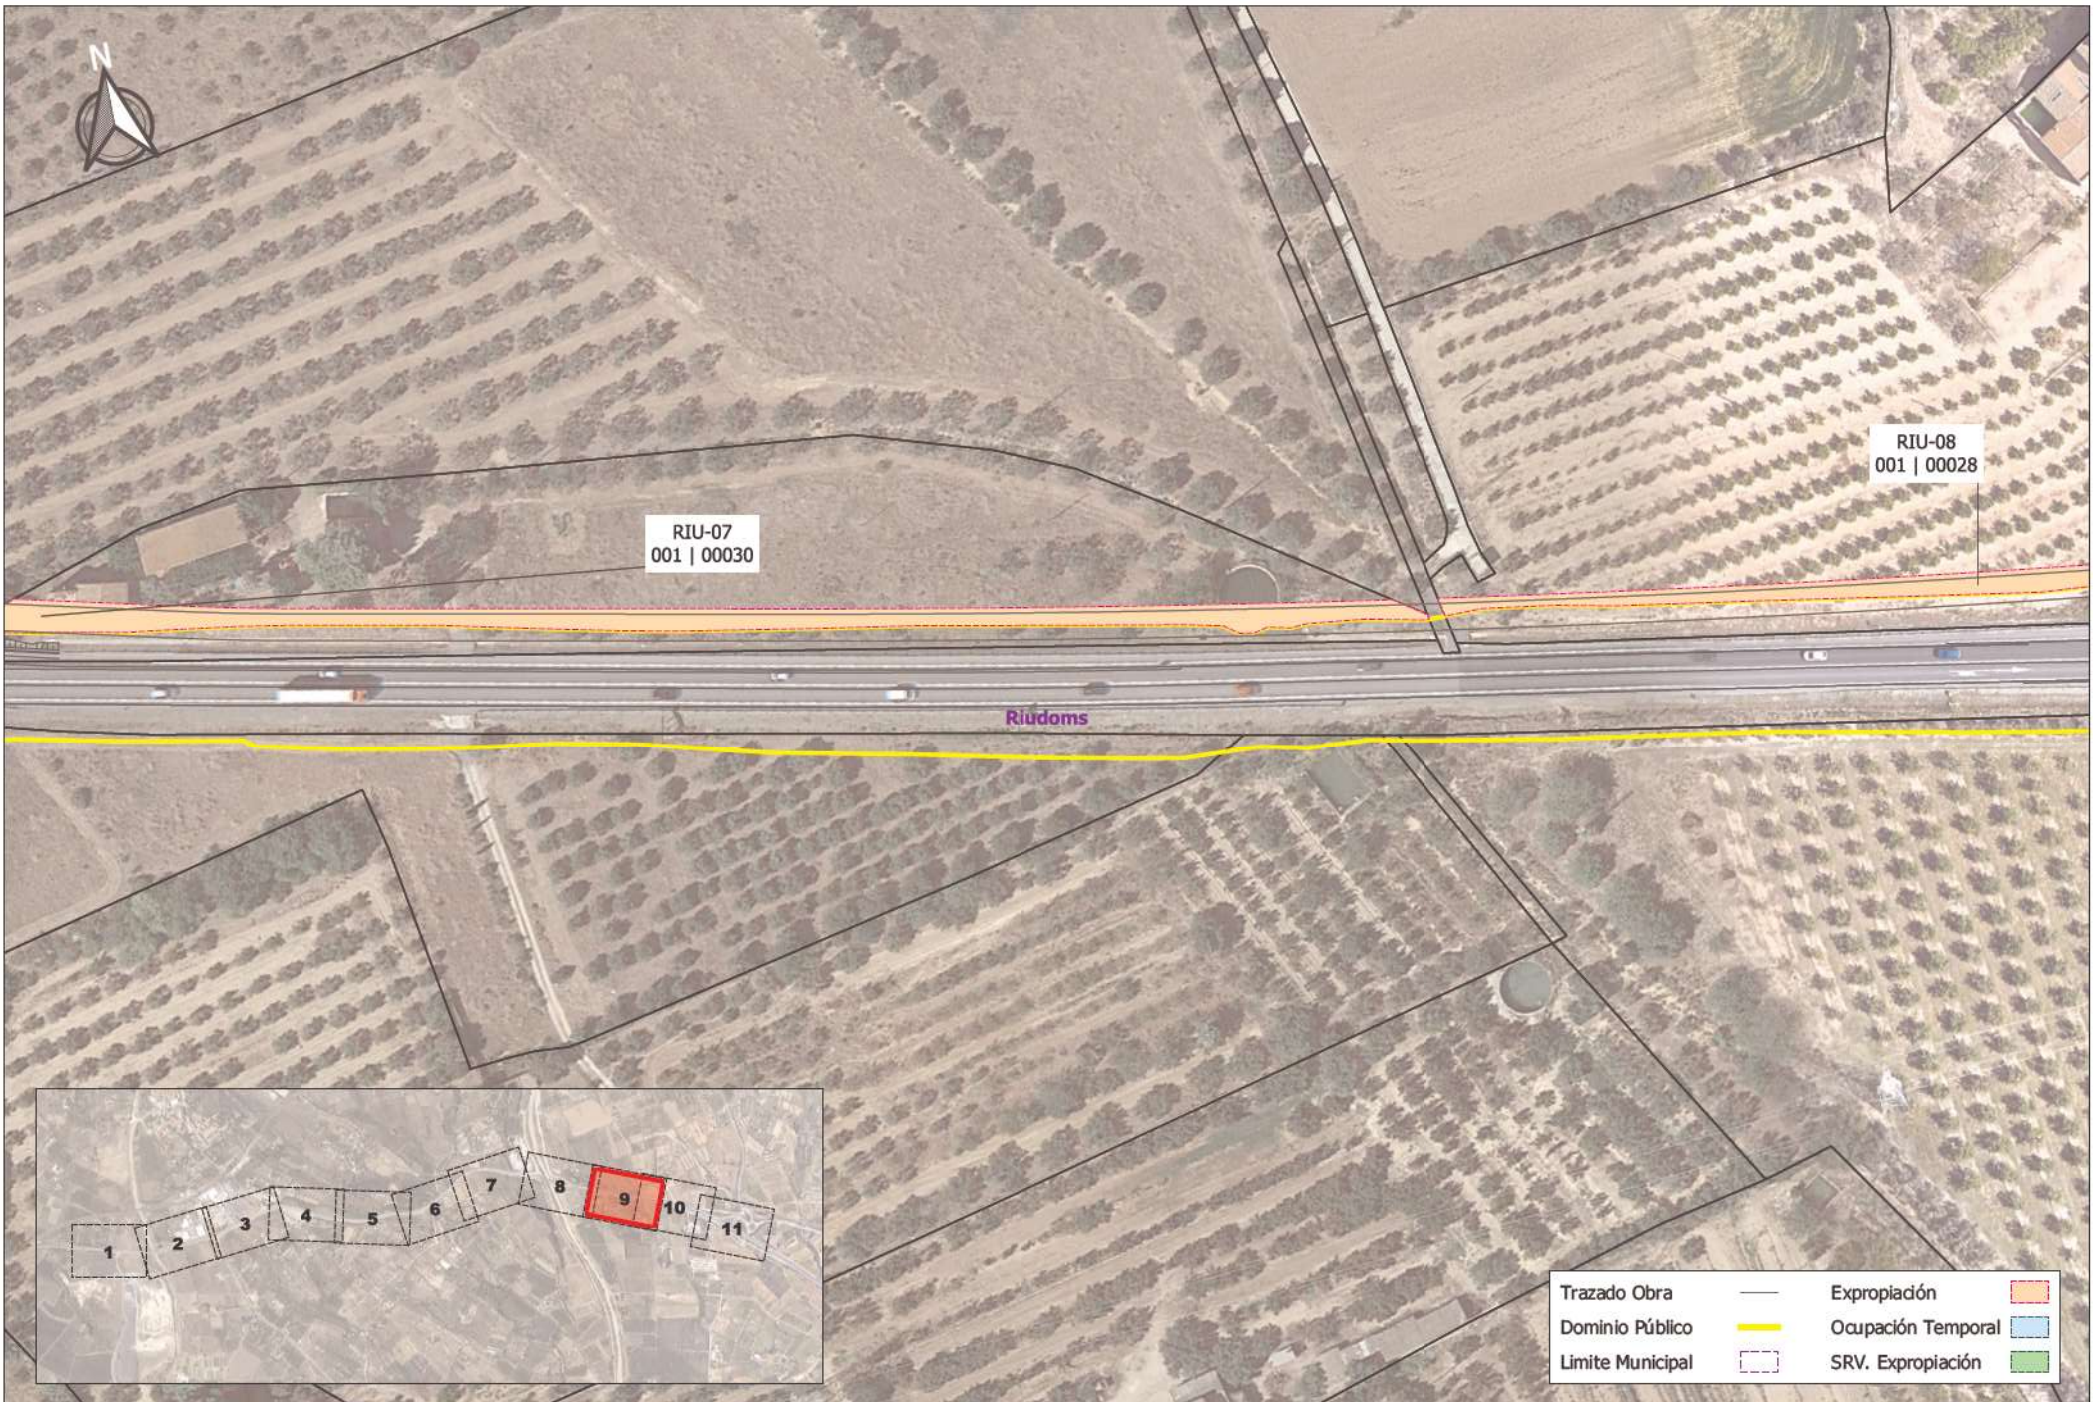

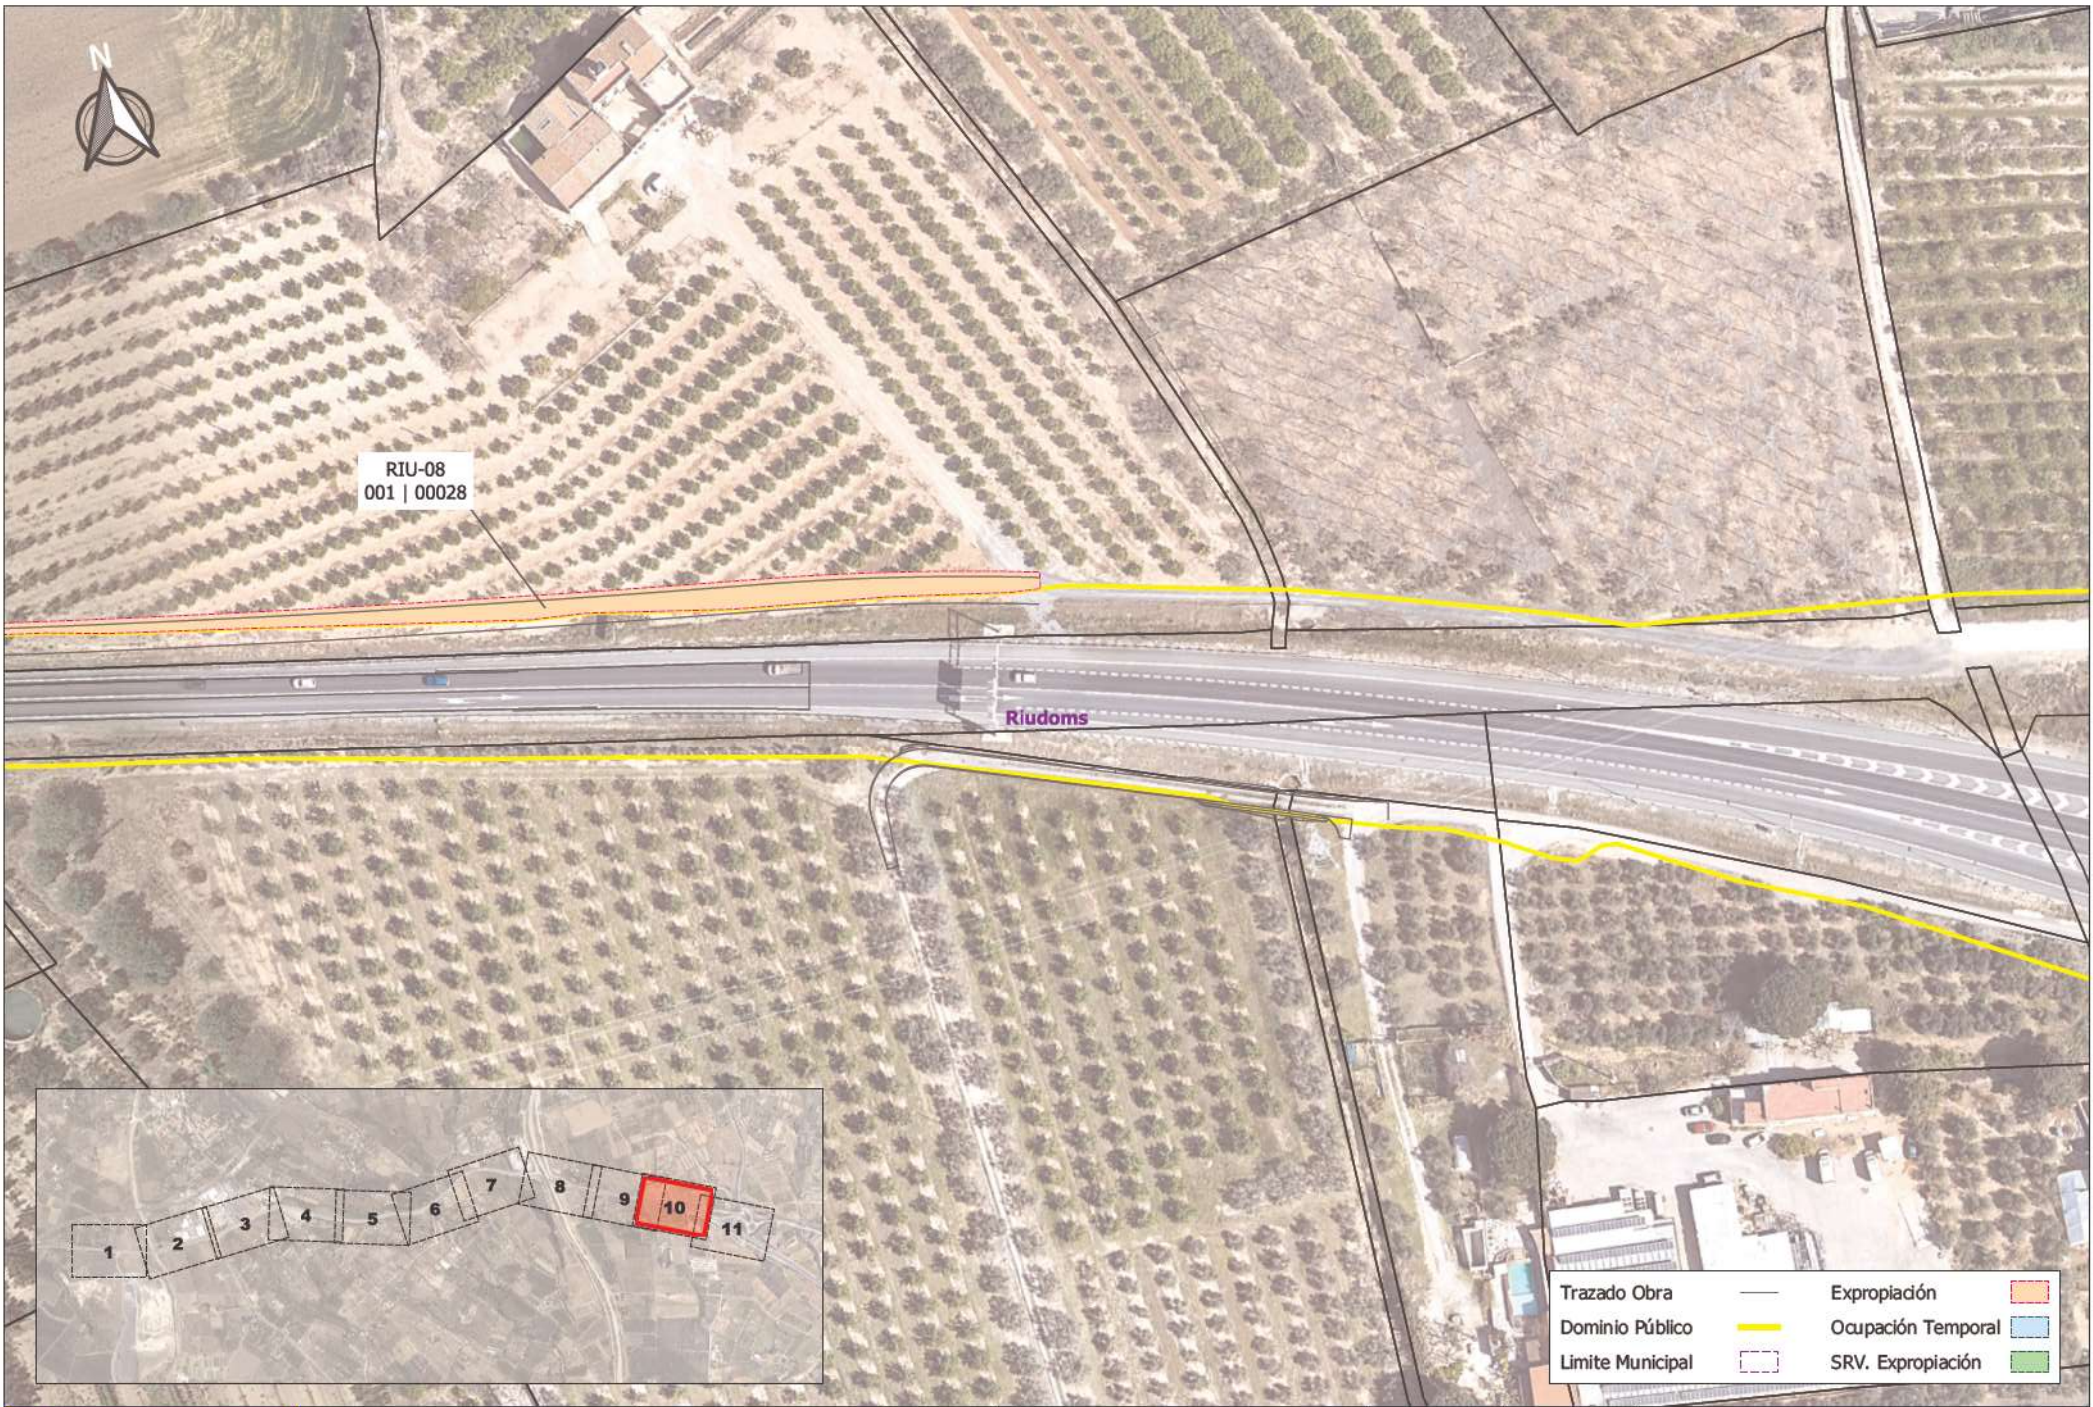

Trazado Obra	—	Expropiación	—
Dominio Público	—	Ocupación Temporal	—
Limite Municipal	—	SRV. Expropiación	—

