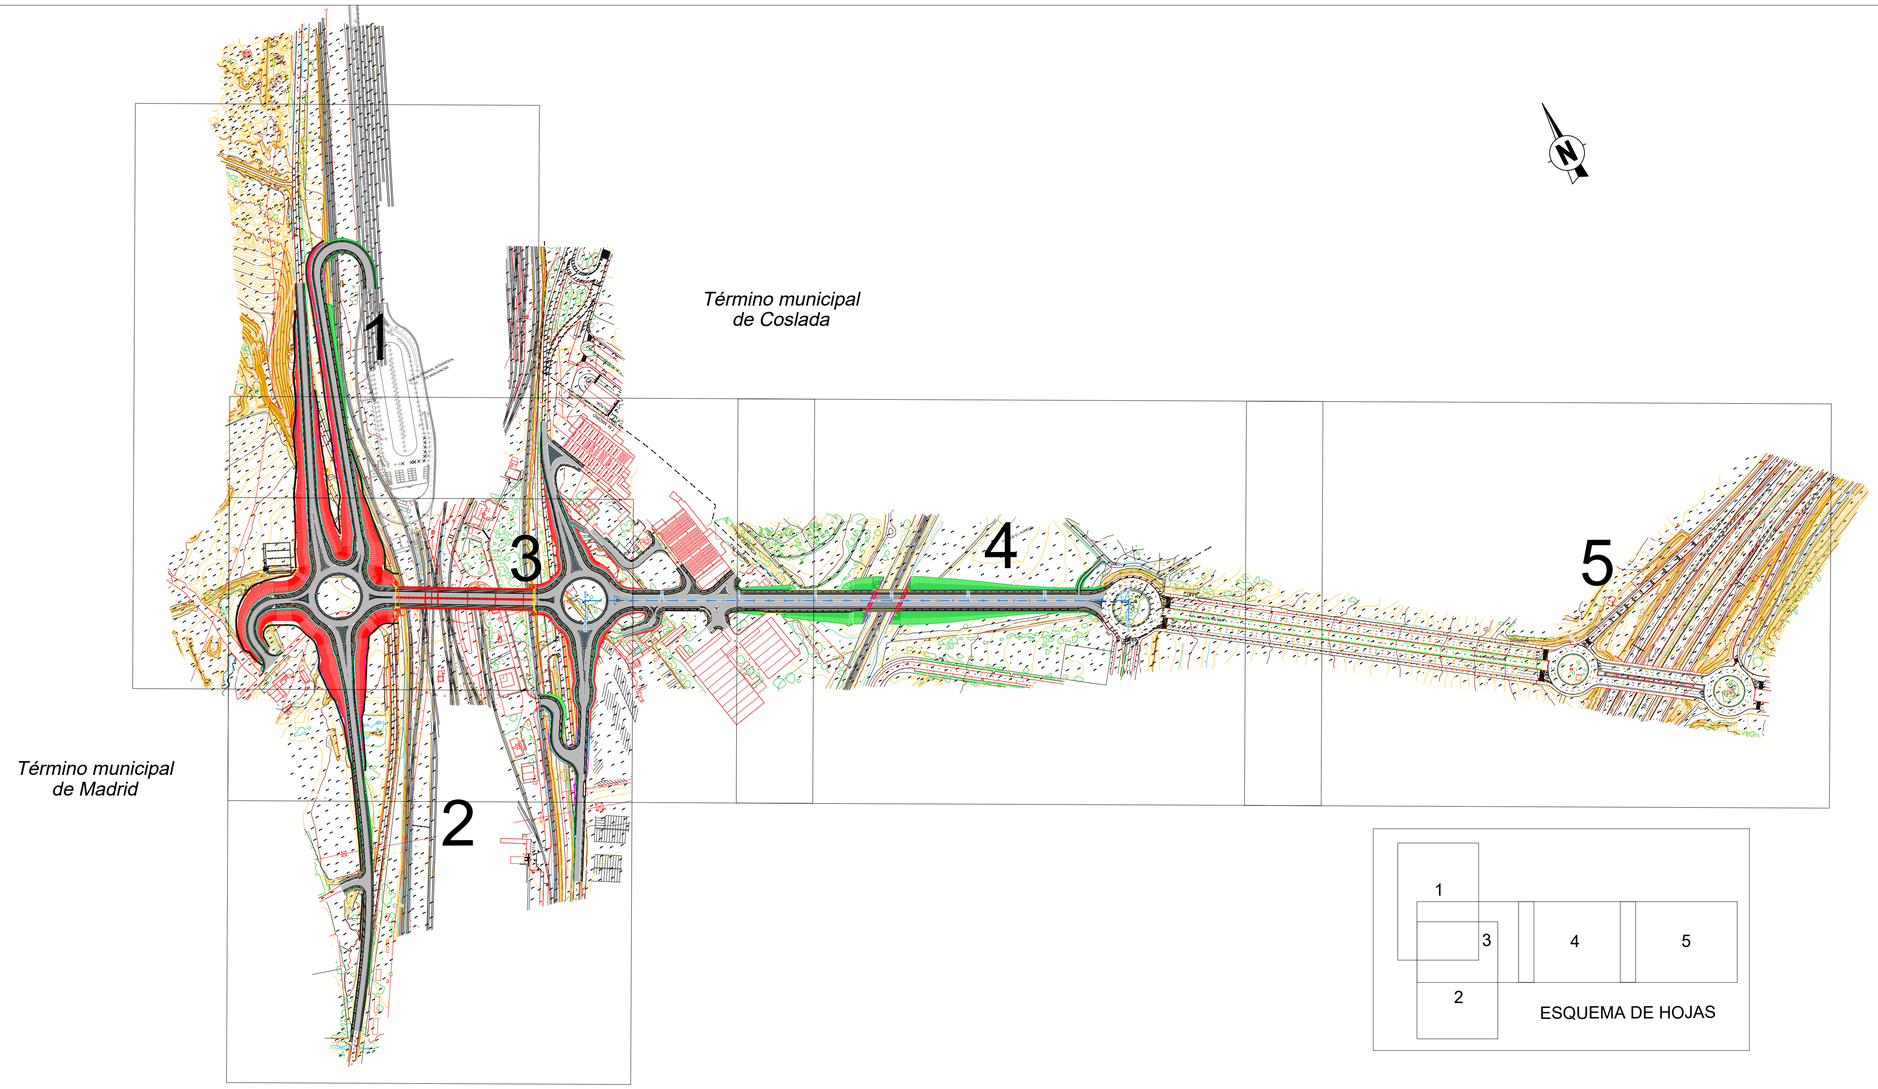

LEYENDA

RASANTE

TERRENO

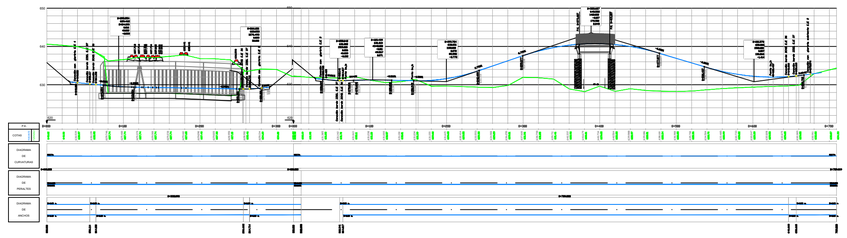

GOBIERNO DE ESPAÑA / MINISTERIO DE TRANSPORTES, MOVILIDAD Y AGENDA URBANA	SECRETARÍA DE ESTADO DE TRANSPORTES, MOVILIDAD Y AGENDA URBANA	CONSULTOR: prointec	EL I.C.C.P. AUTOR DEL PROYECTO: D. JUAN CÁNOVAS MASERO	EL I.C.C.P. DIRECTOR DEL PROYECTO: D. ALFREDO LÓPEZ DE LA FUENTE	Vº Bº LA JEFA DE LA DEMARCACION: Dña GLORIA MARÍA RAMOS PALOP	ESCALAS: H 1:4000 V 1:800 ORIGINAL A-1	TÍTULO COMPLEMENTARIO: PROYECTO DE TRAZADO Y CONSTRUCCIÓN ACCESO VIARIO A LA TERMINAL INTERMODAL DE MERCANCÍAS DE VICÁLVARO DESDE LA AUTOPISTA M-45.	CLAVE: T7/47-M-14770	Nº PLANO: 2.3	DESIGNACIÓN DEL PLANO: PLANTA DE CONJUNTO CON ALZADO ESQUEMÁTICO	FECHA: JULIO 2023
	SECRETARÍA GENERAL DE INFRAESTRUCTURAS					0 40 80 120 160 / 0 4 16 24 32 GRÁFICA					HOJA 1 DE 1
	DIRECCIÓN GENERAL DE CARRETERAS										
	DEMARCACIÓN DE CARRETERAS DEL ESTADO EN MADRID										