PLANTA
ESCALA 1:125

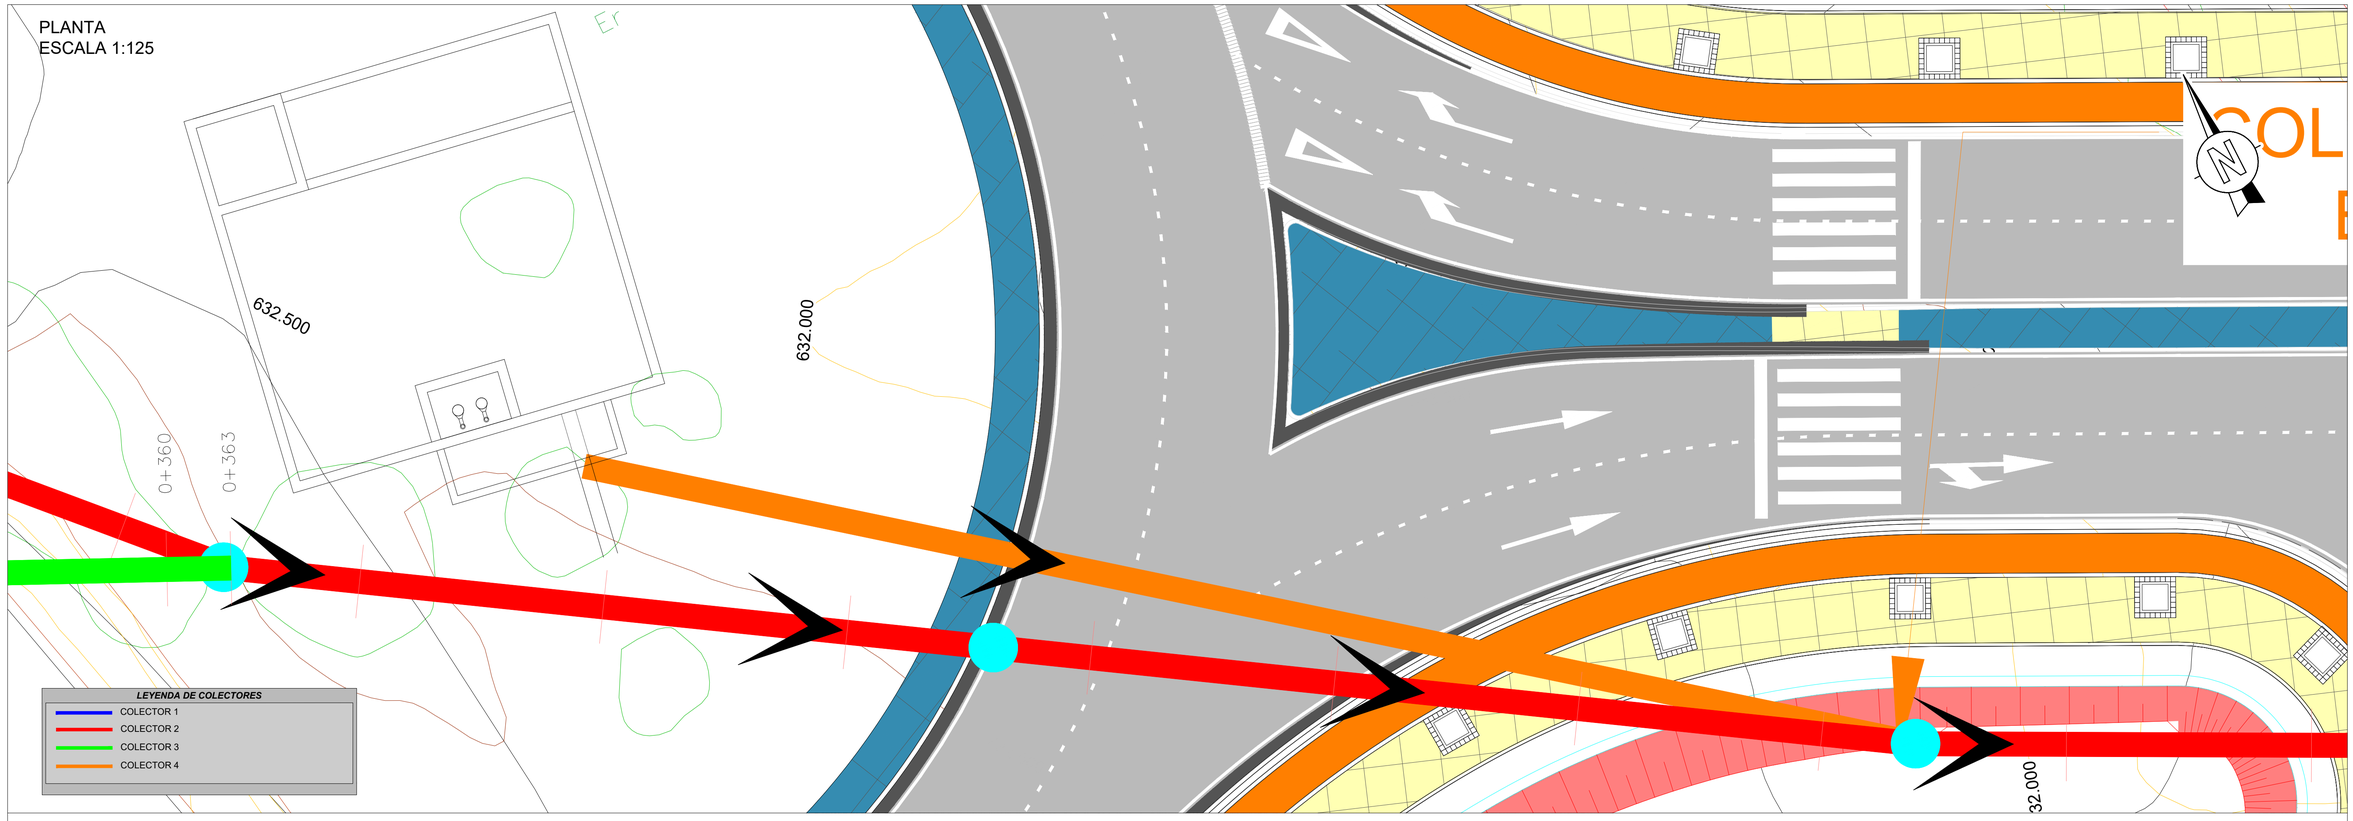

SECCIÓN A-A´
ESCALA 1:125

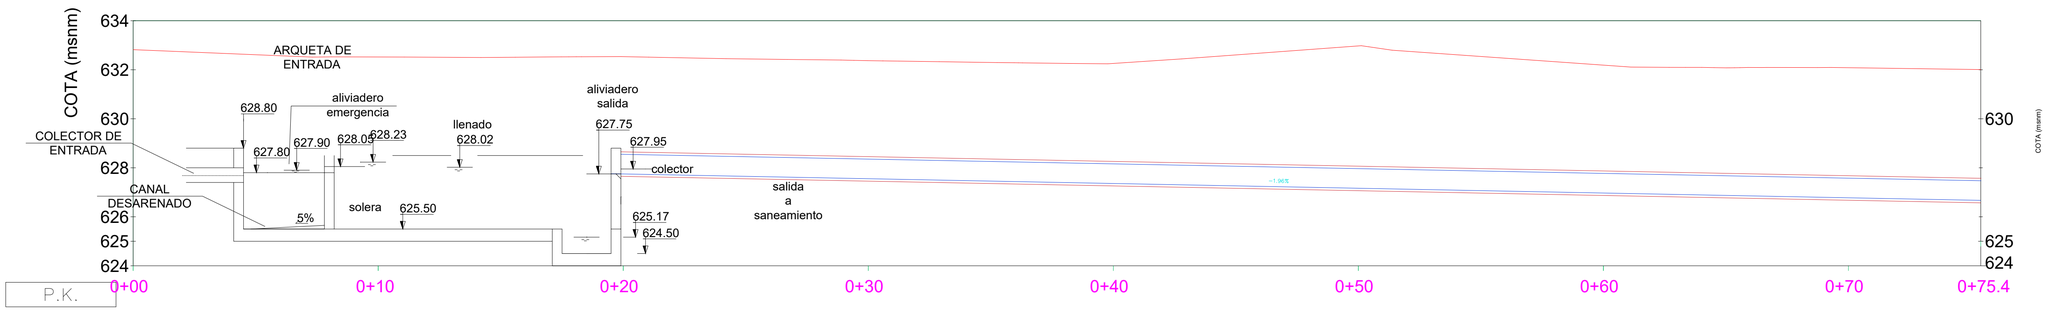

GOBIERNO DE ESPAÑA MINISTERIO DE TRANSPORTES, MOVILIDAD Y AGENDA URBANA	SECRETARÍA DE ESTADO DE TRANSPORTES, MOVILIDAD Y AGENDA URBANA SECRETARÍA GENERAL DE INFRAESTRUCTURAS DIRECCIÓN GENERAL DE CARRETERAS DEMARCACIÓN DE CARRETERAS DEL ESTADO EN MADRID	CONSULTOR: prointec	EL I.C.C.P. AUTOR DEL PROYECTO: D. JUAN CÁNOVAS MASERO	EL I.C.C.P. DIRECTOR DEL PROYECTO: D. ALFREDO LÓPEZ DE LA FUENTE	Vº Bº LA JEFA DE LA DEMARCACION: Dña GLORIA MARÍA RAMOS PALOP	ESCALAS: 1:250 0 2.5 5 7.5 10m ORIGINAL A-1 GRÁFICA	TÍTULO COMPLEMENTARIO: PROYECTO DE TRAZADO Y CONSTRUCCIÓN ACCESO VIARIO A LA TERMINAL INTERMODAL DE MERCANCÍAS DE VICÁLVARO DESDE LA AUTOPISTA M-45.	CLAVE: T7/47-M-14770	Nº PLANO: 2.10.5.3	DESIGNACIÓN DEL PLANO: CONDUCCIONES COLECTOR 4	FECHA: MAYO 2023 HOJA 1 DE 1