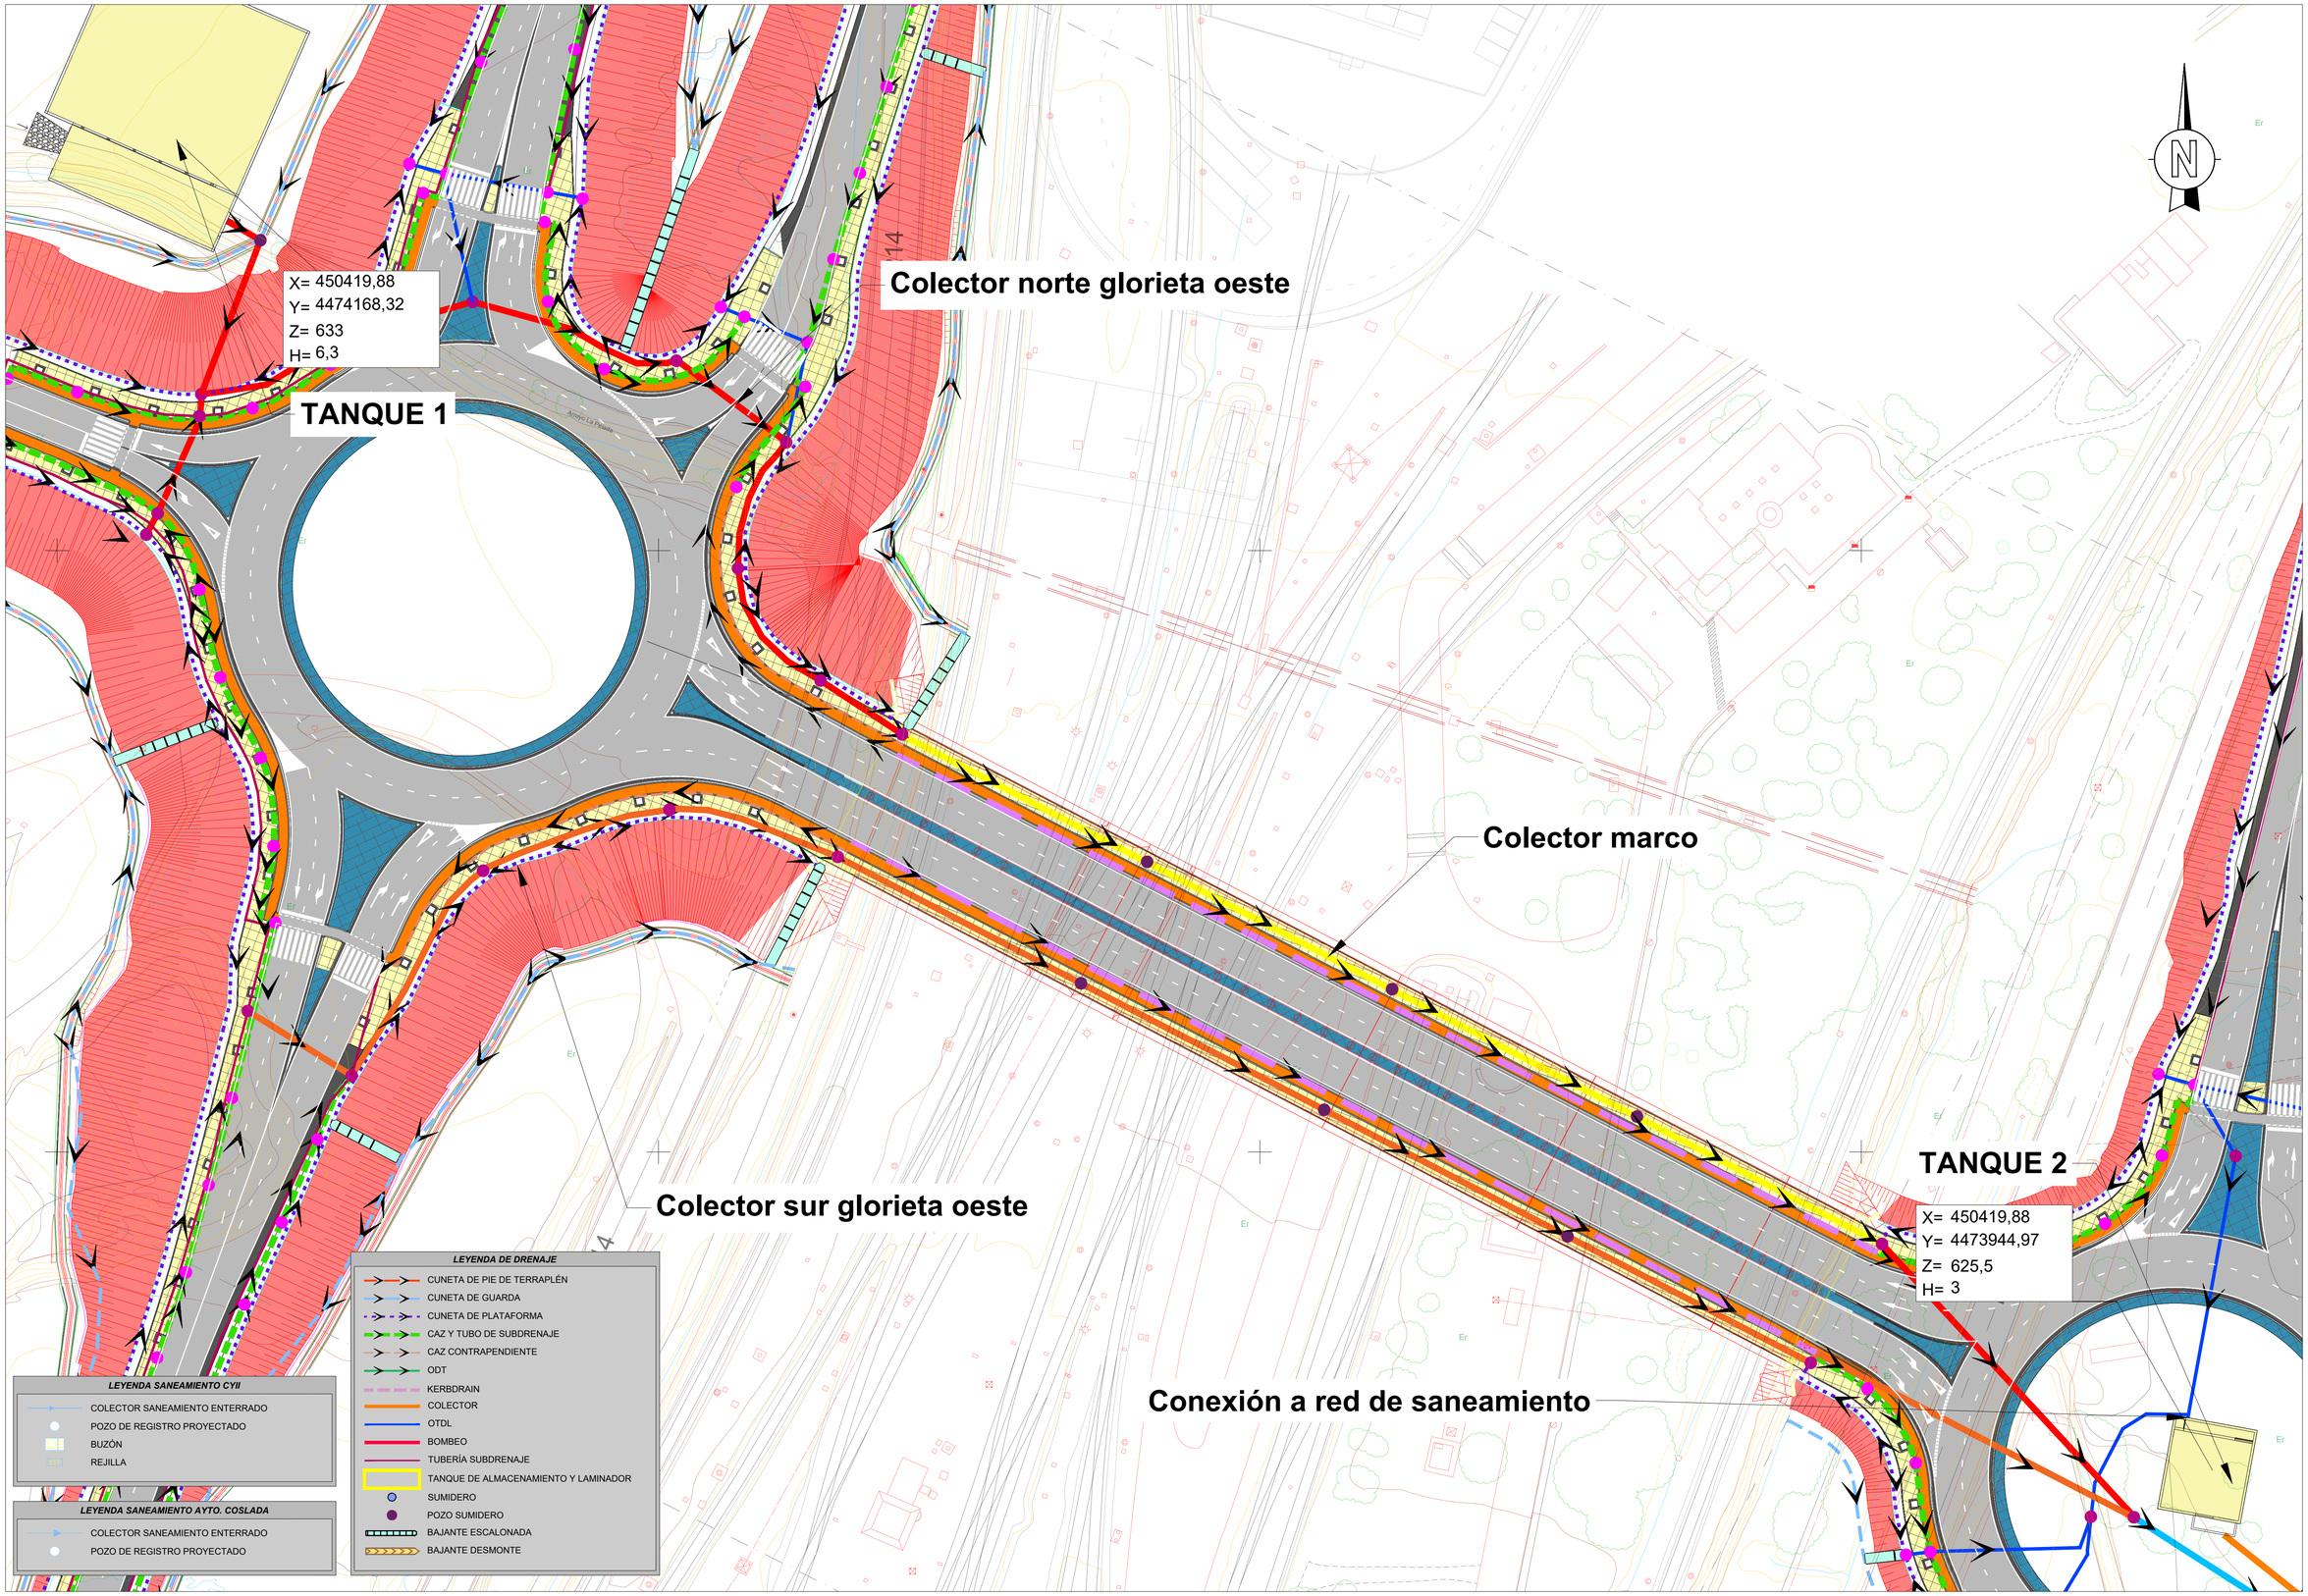

GOBIERNO DE ESPAÑA — MINISTERIO DE TRANSPORTES, MOVILIDAD Y AGENDA URBANA

SECRETARÍA DE ESTADO DE TRANSPORTES, MOVILIDAD Y AGENDA URBANA
SECRETARÍA GENERAL DE INFRAESTRUCTURAS
DIRECCIÓN GENERAL DE CARRETERAS
DEMARCACIÓN DE CARRETERAS DEL ESTADO EN MADRID

CONSULTOR: prointec

EL I.C.C.P. AUTOR DEL PROYECTO: D. JUAN CÁNOVAS MASERO

EL I.C.C.P. DIRECTOR DEL PROYECTO: D. ALFREDO LÓPEZ DE LA FUENTE

Vº Bº LA JEFA DE LA DEMARCACION: Dña GLORIA MARÍA RAMOS PALOP

ESCALAS: 1:500 (5 10 15 20 m) ORIGINAL A-1 GRÁFICA

TÍTULO COMPLEMENTARIO: PROYECTO DE TRAZADO Y CONSTRUCCIÓN ACCESO VIARIO A LA TERMINAL INTERMODAL DE MERCANCÍAS DE VICÁLVARO DESDE LA AUTOPISTA M-45.

CLAVE: T7/47-M-14770

Nº PLANO: 2.10.4.1

DESIGNACIÓN DEL PLANO: DRENAJE TANQUES DE TORMENTAS LOCALIZACIÓN

FECHA: JULIO 2023

HOJA 1 DE 1