



Tanque 1 Oeste



CANAL ALIVIO 4,50X1,00 m

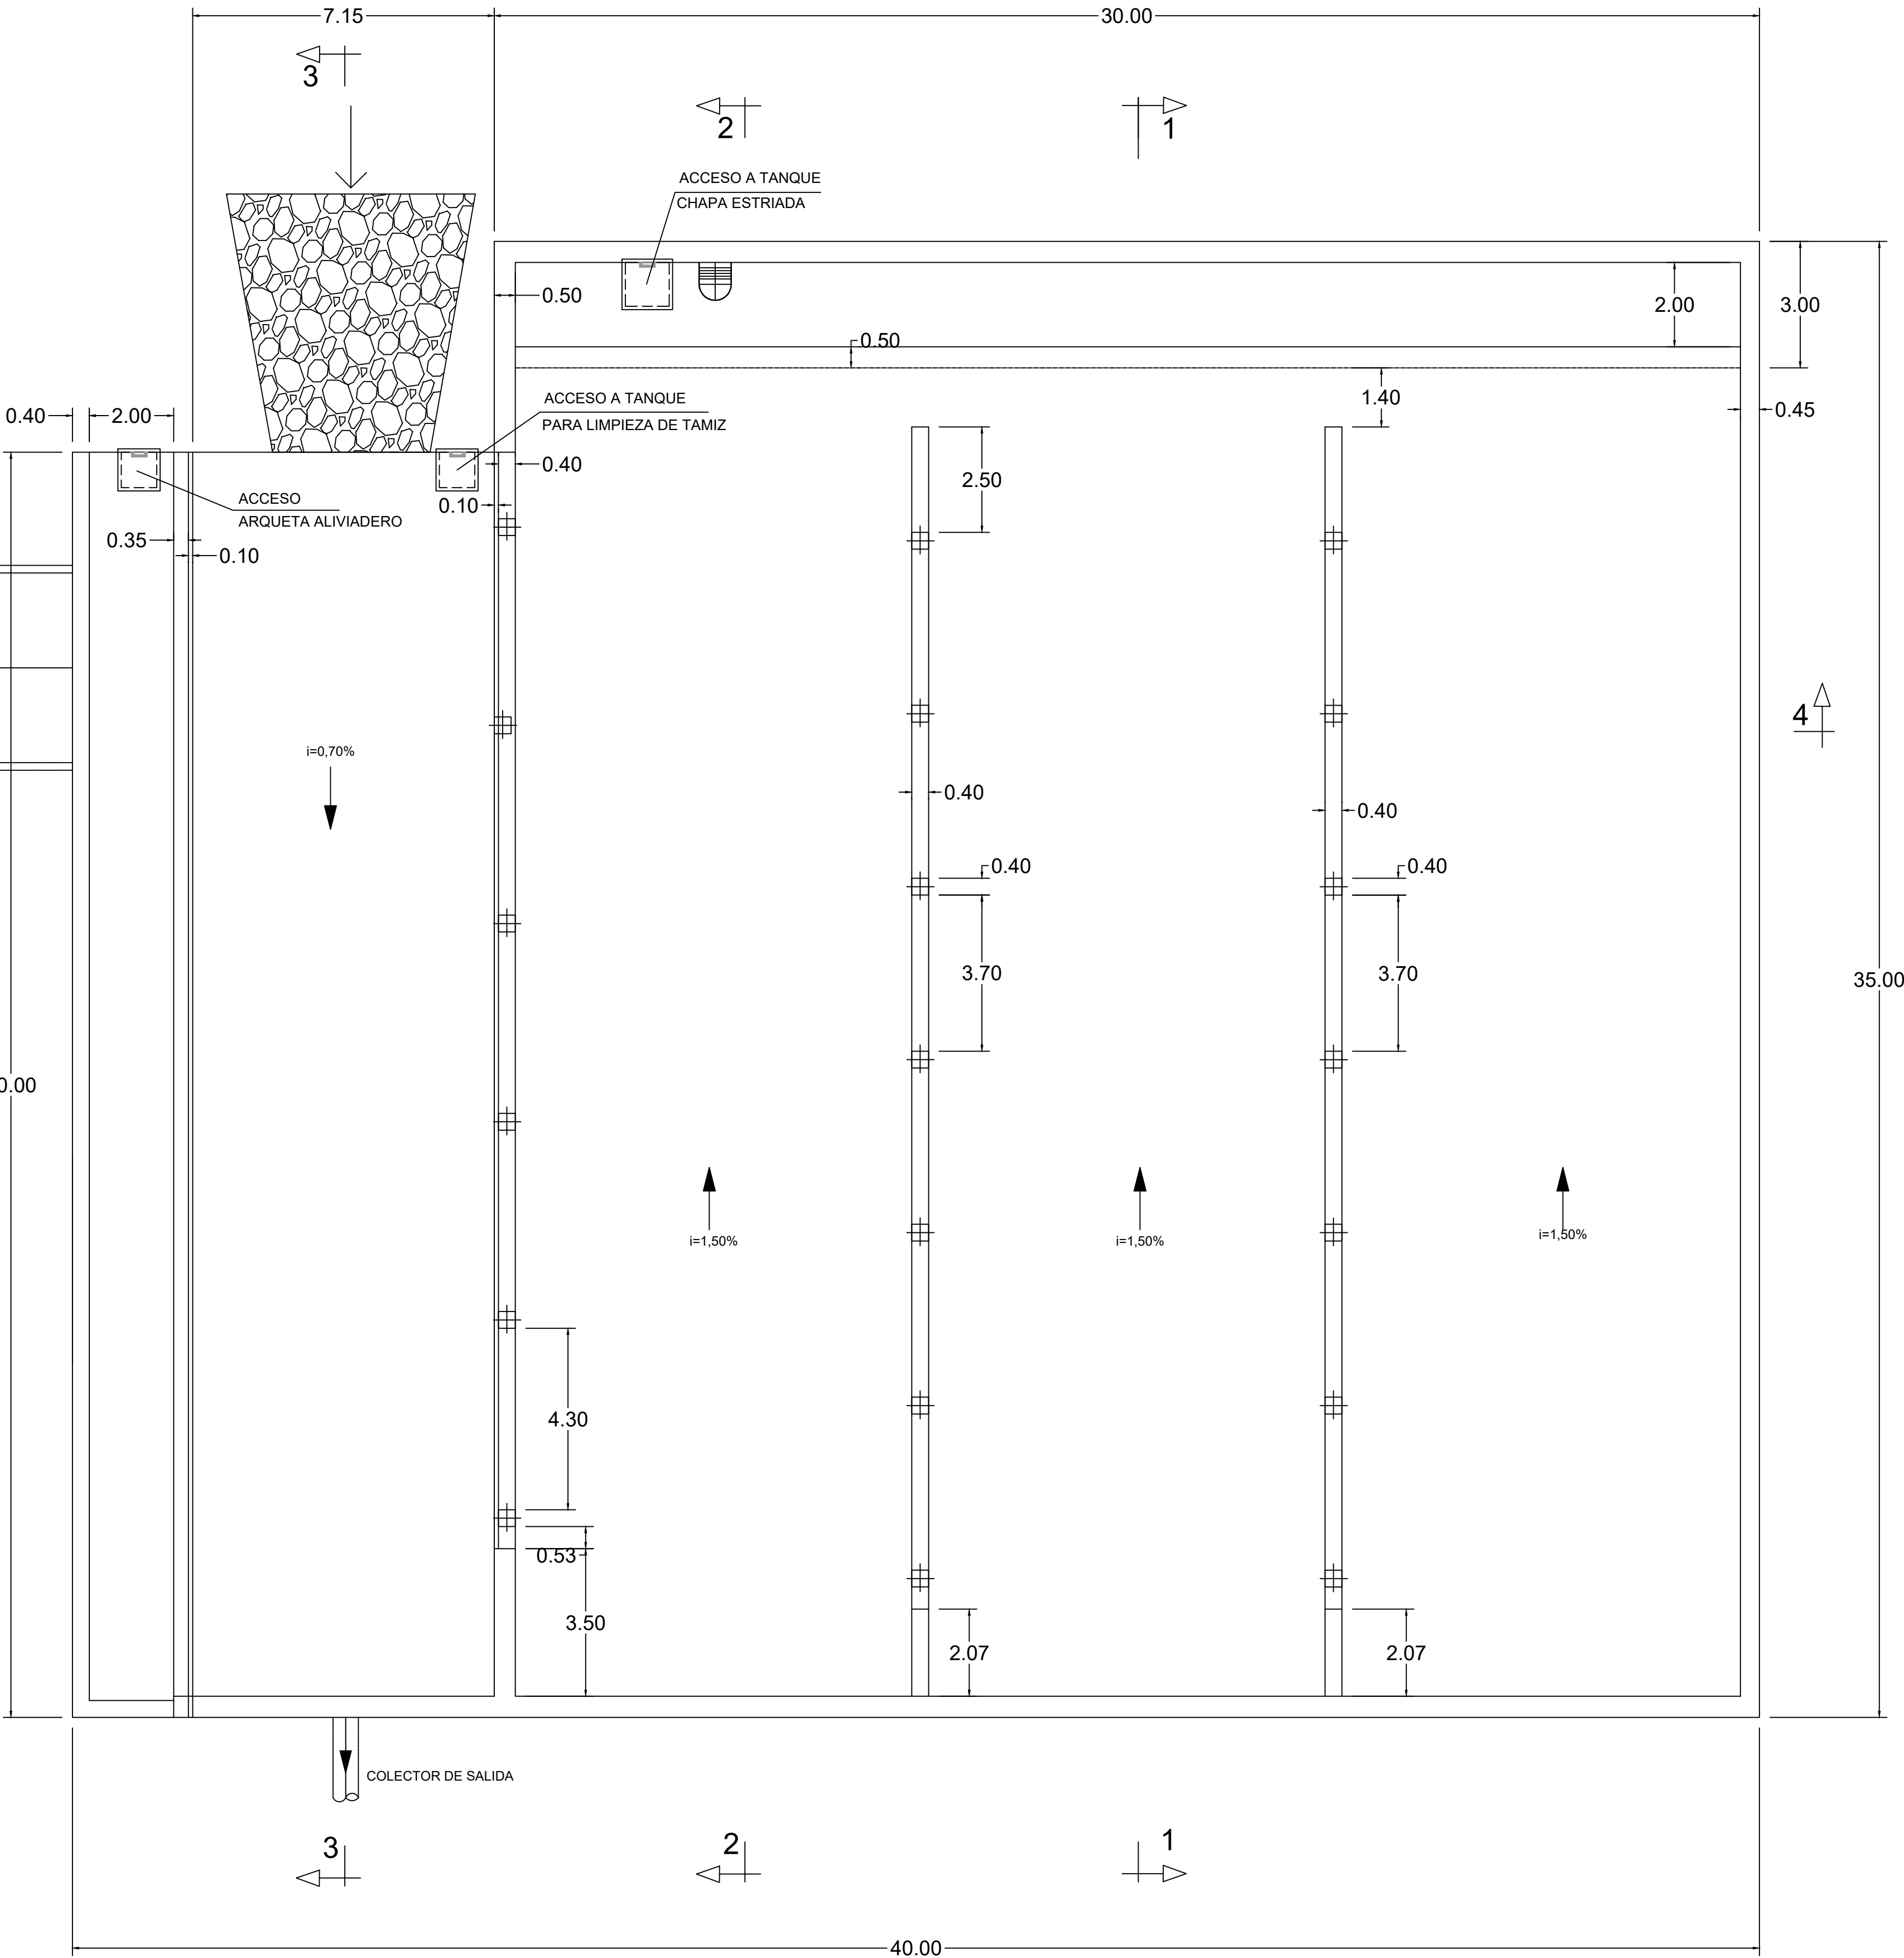



PLANTA  
Escala 1:100

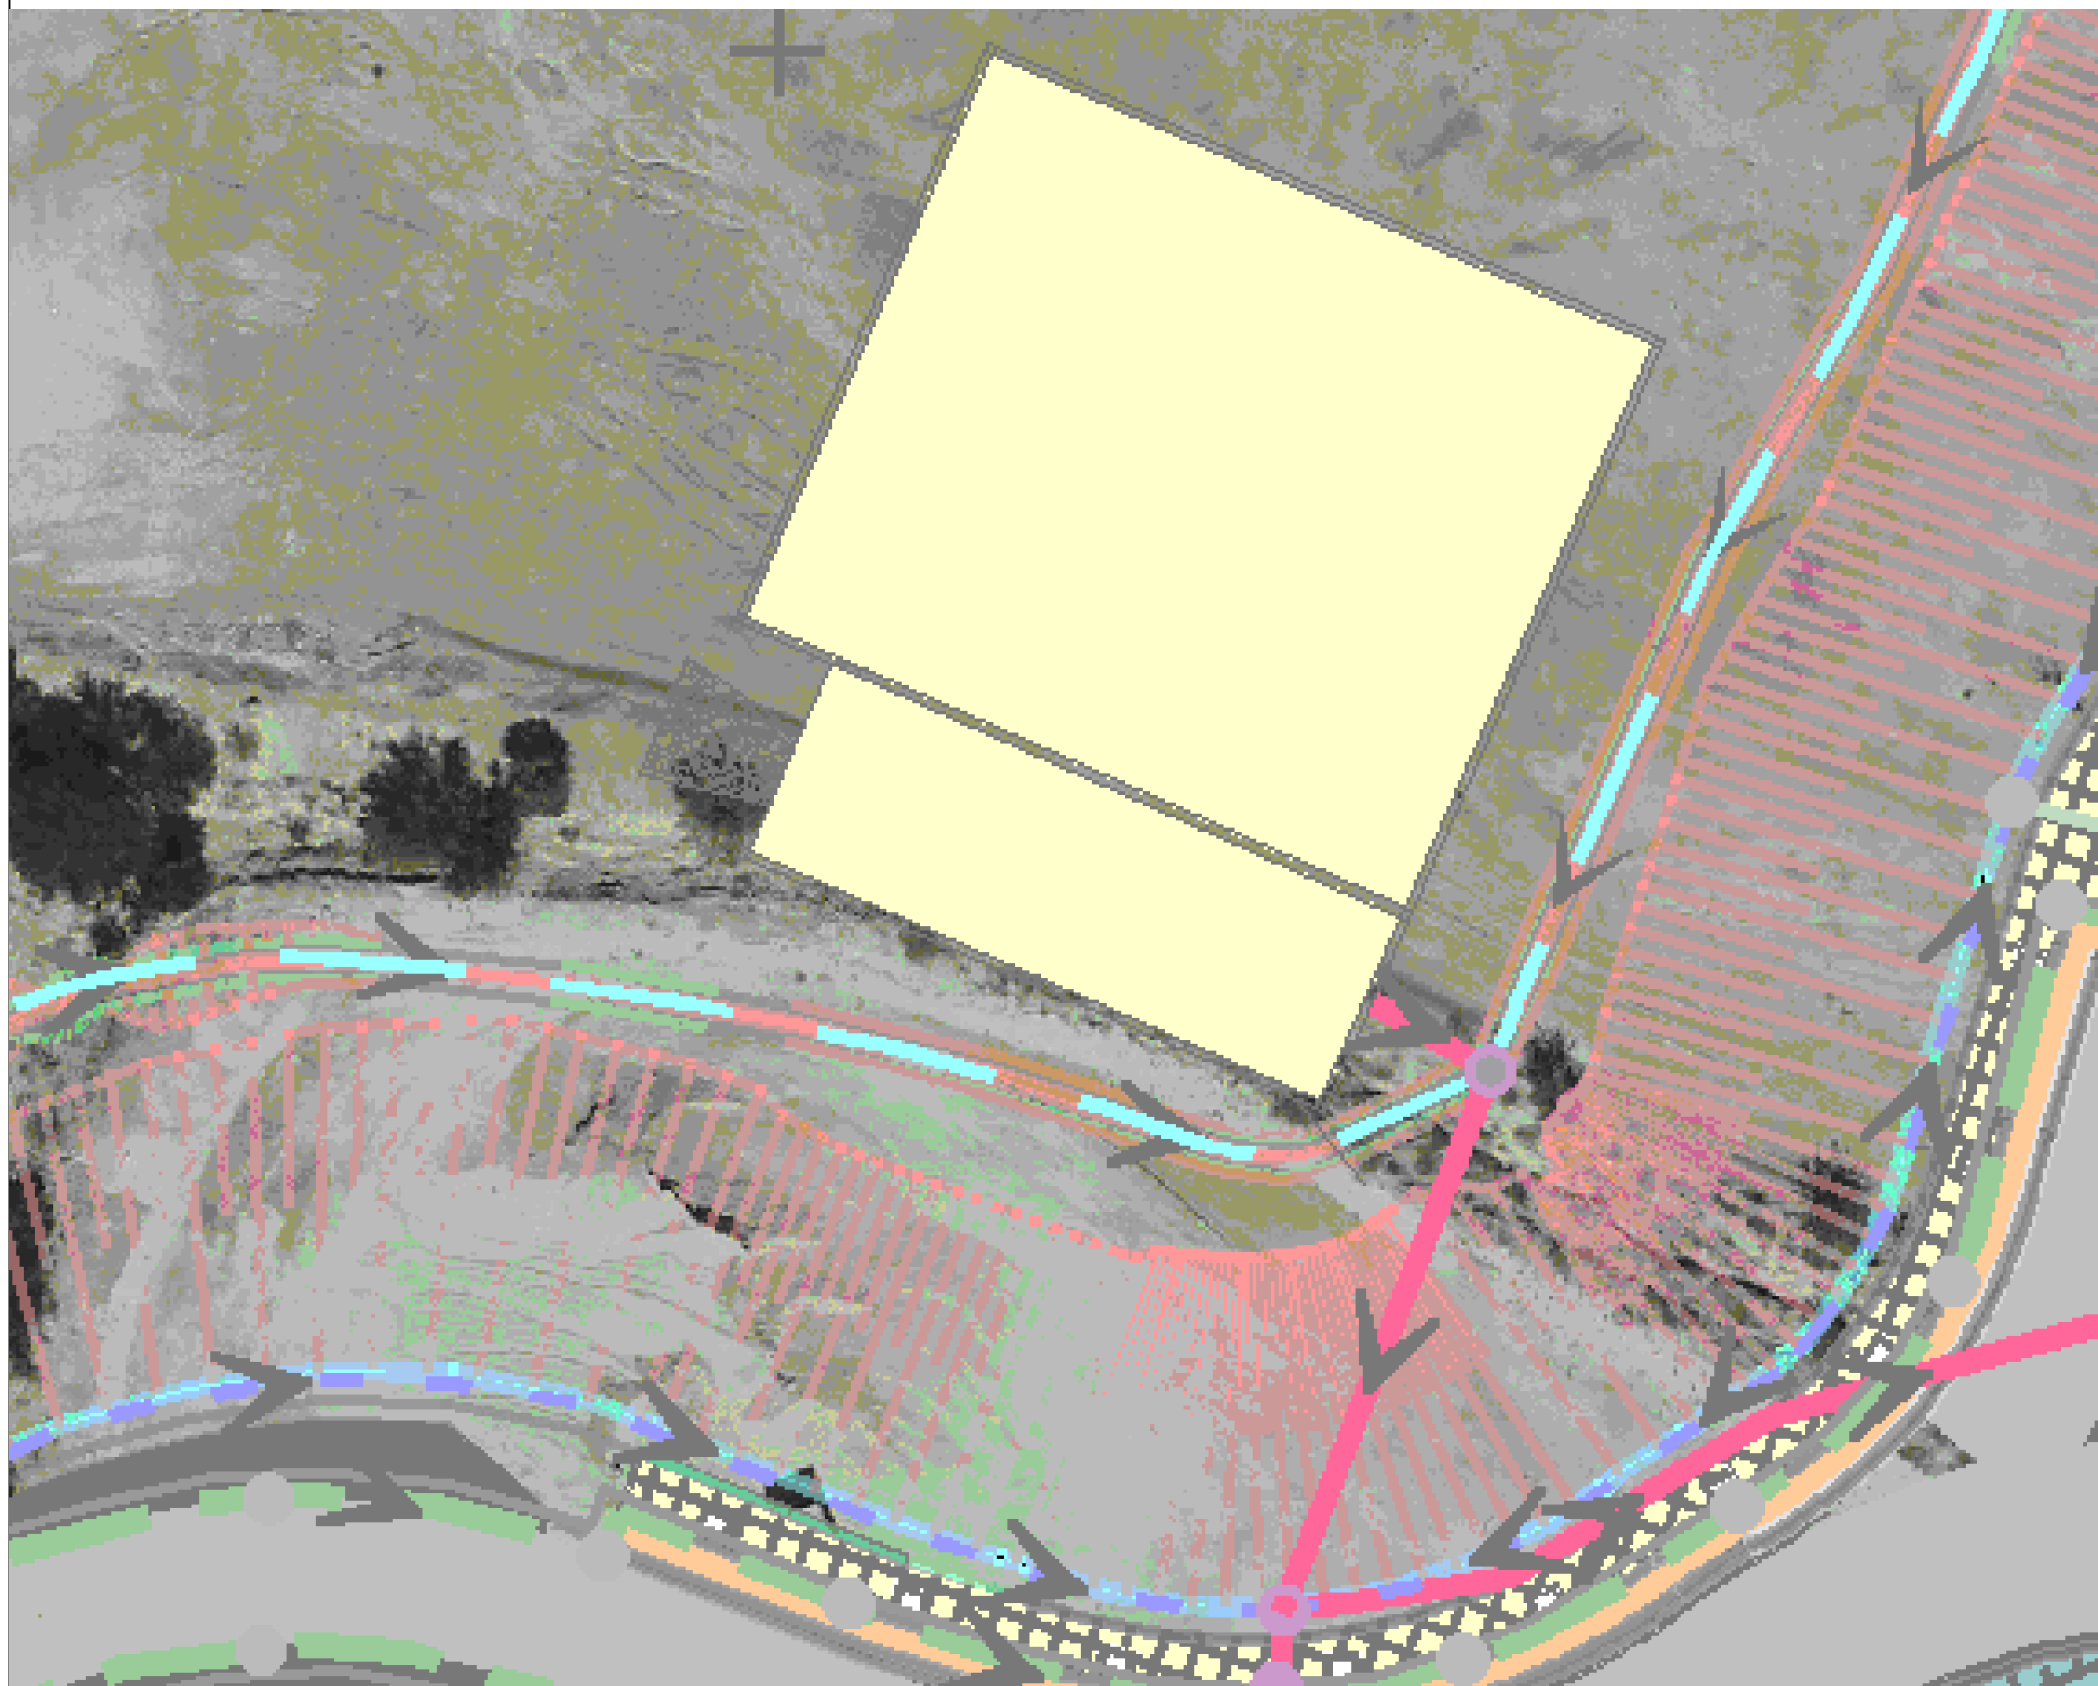



Tanque 1 Oeste

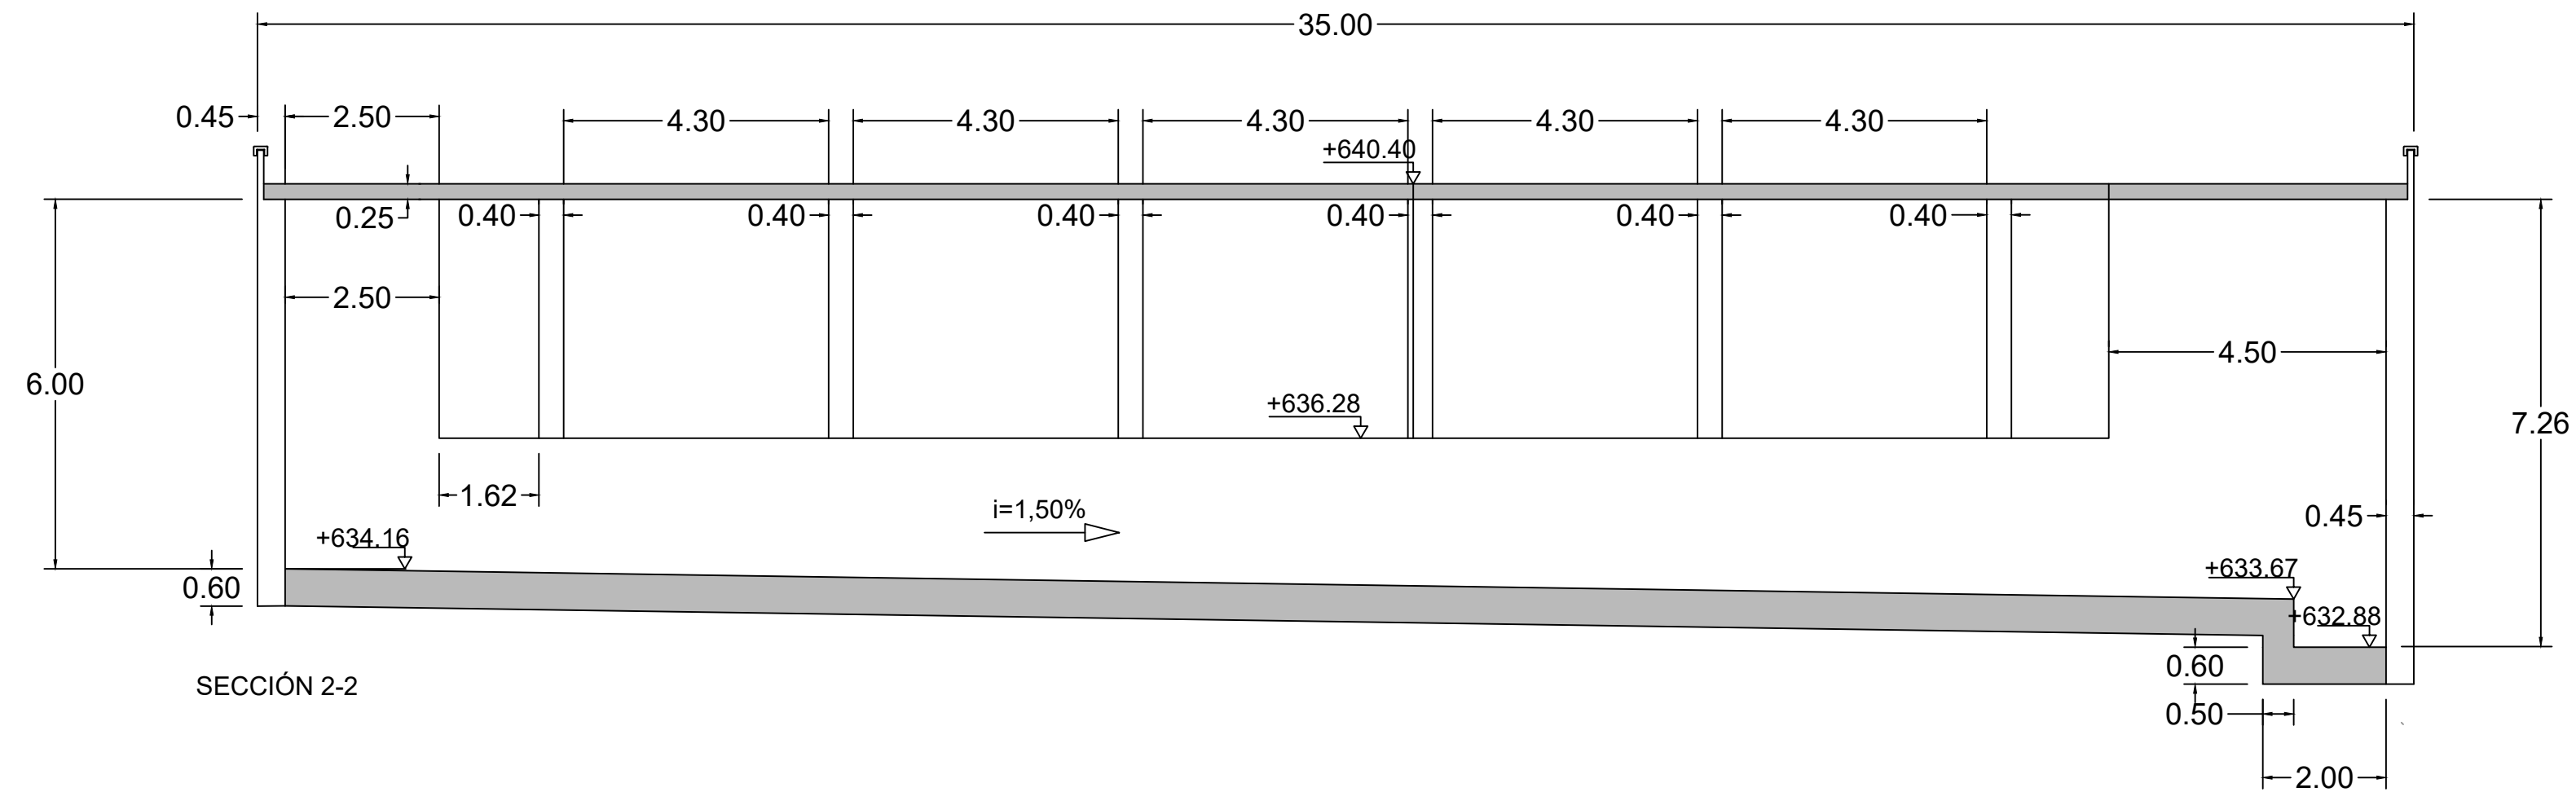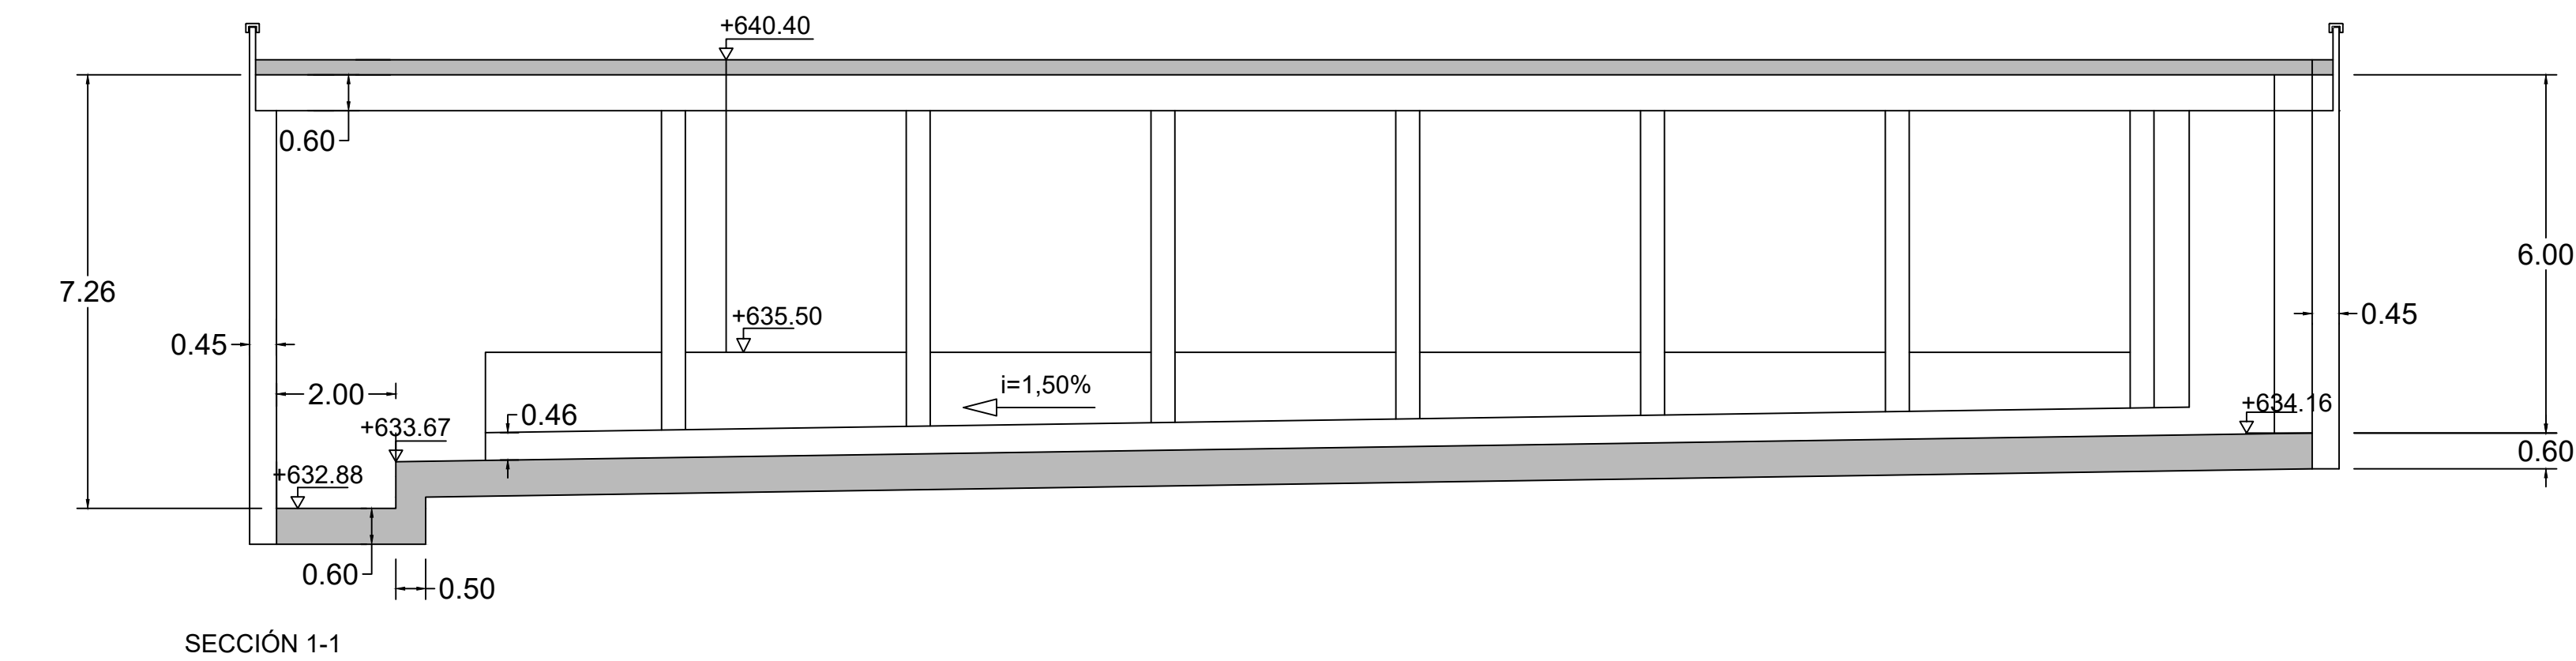

SECCIÓN  
Escala 1:100

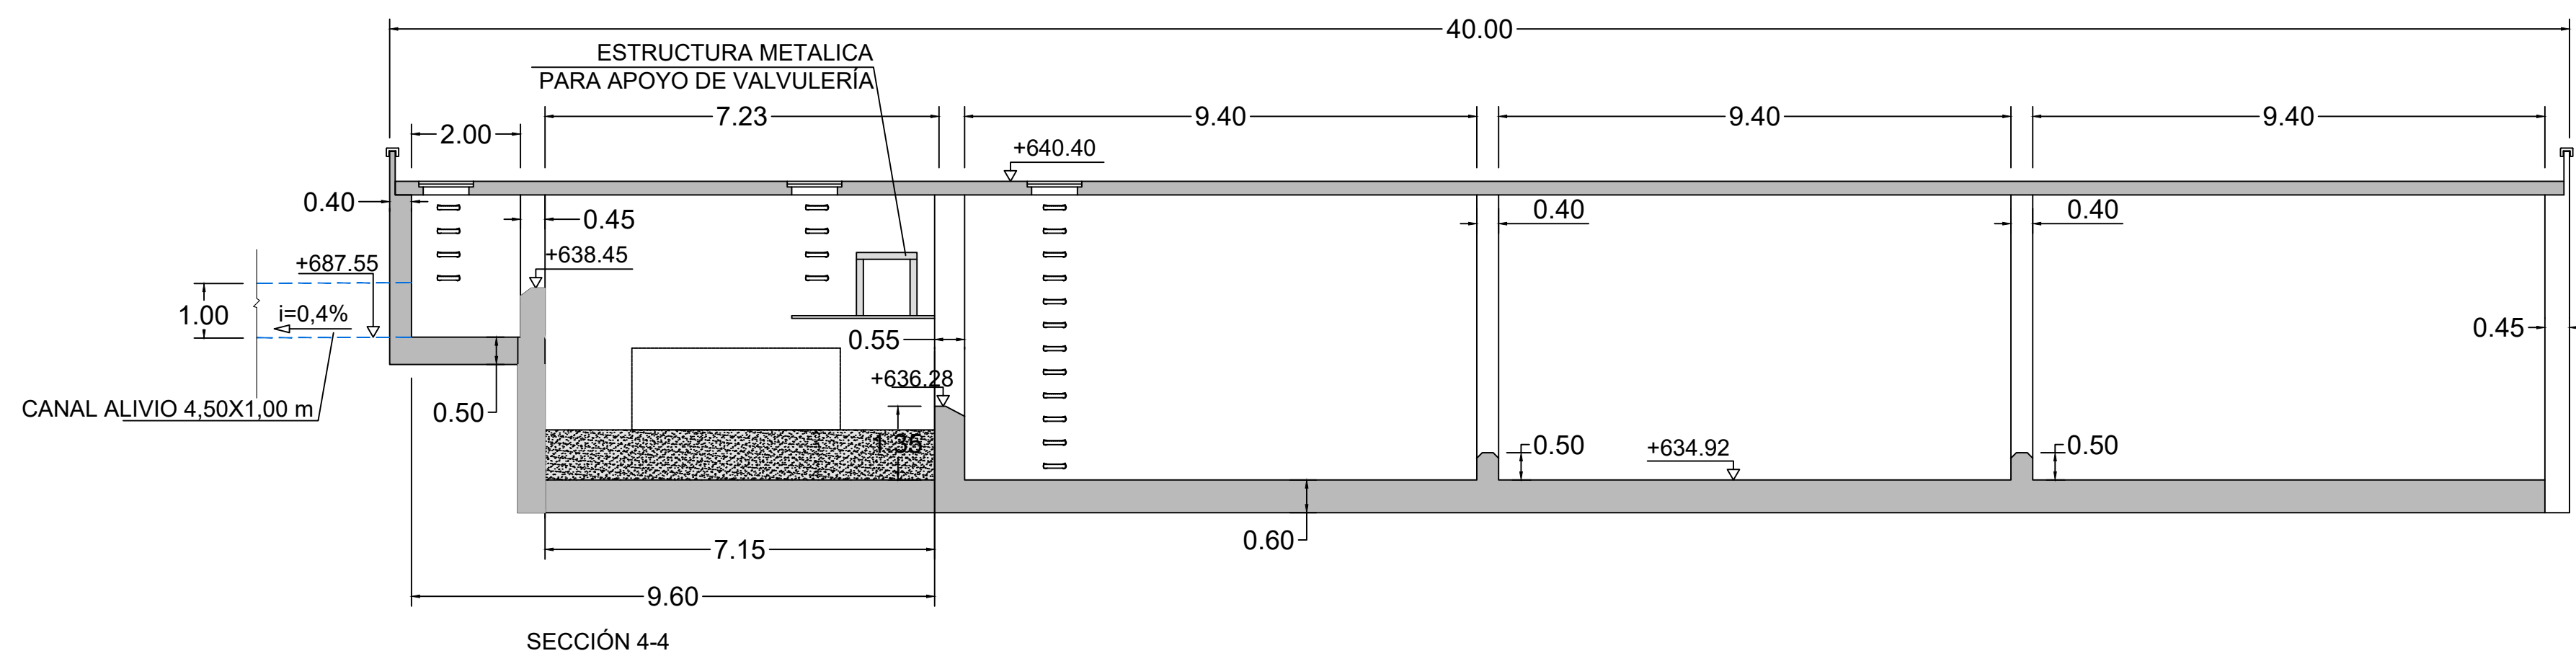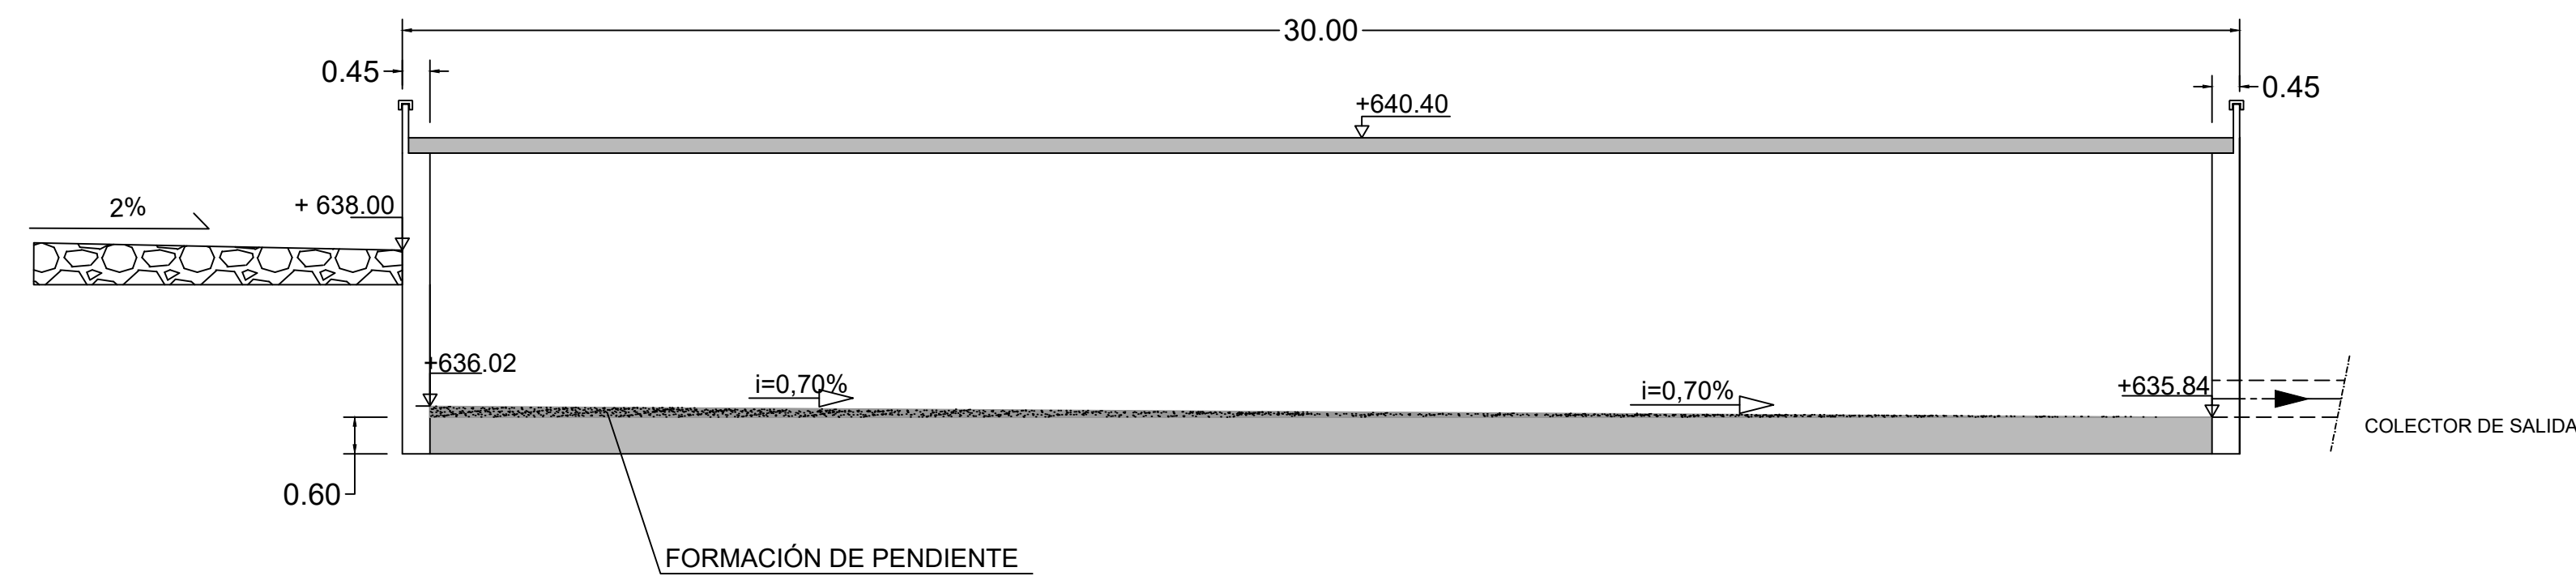

SECCIÓN 1-1  
Escala 1:50

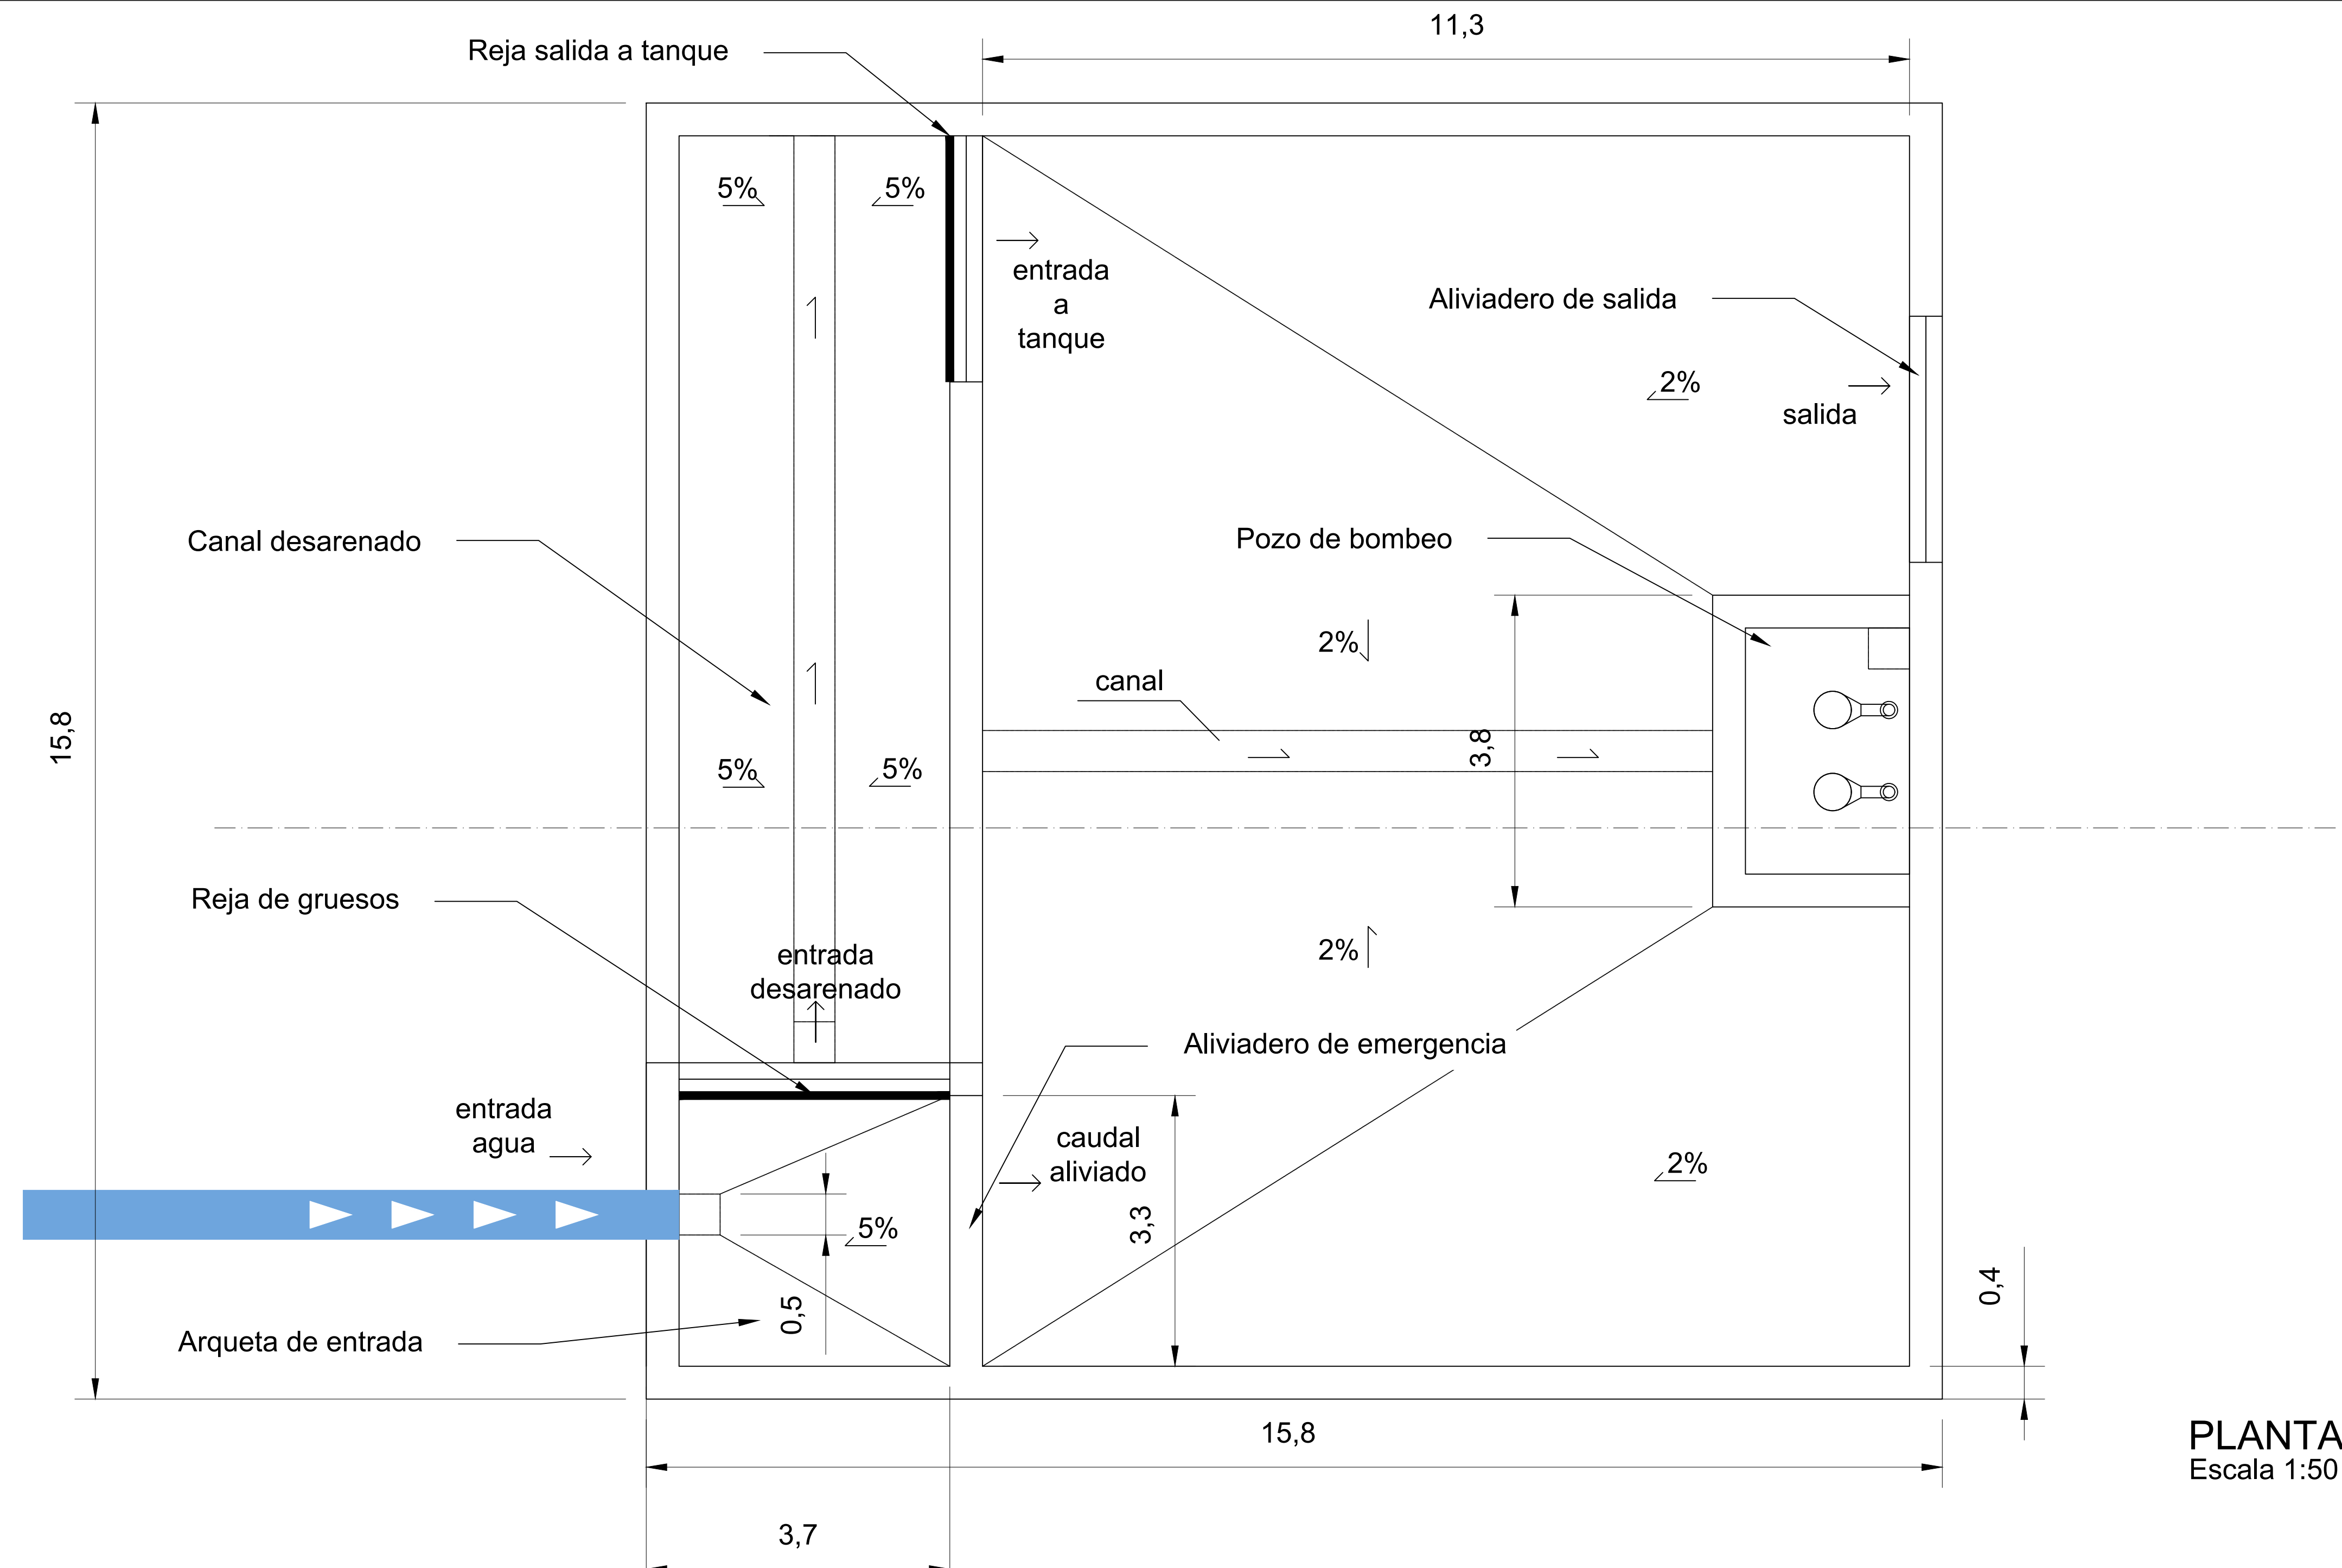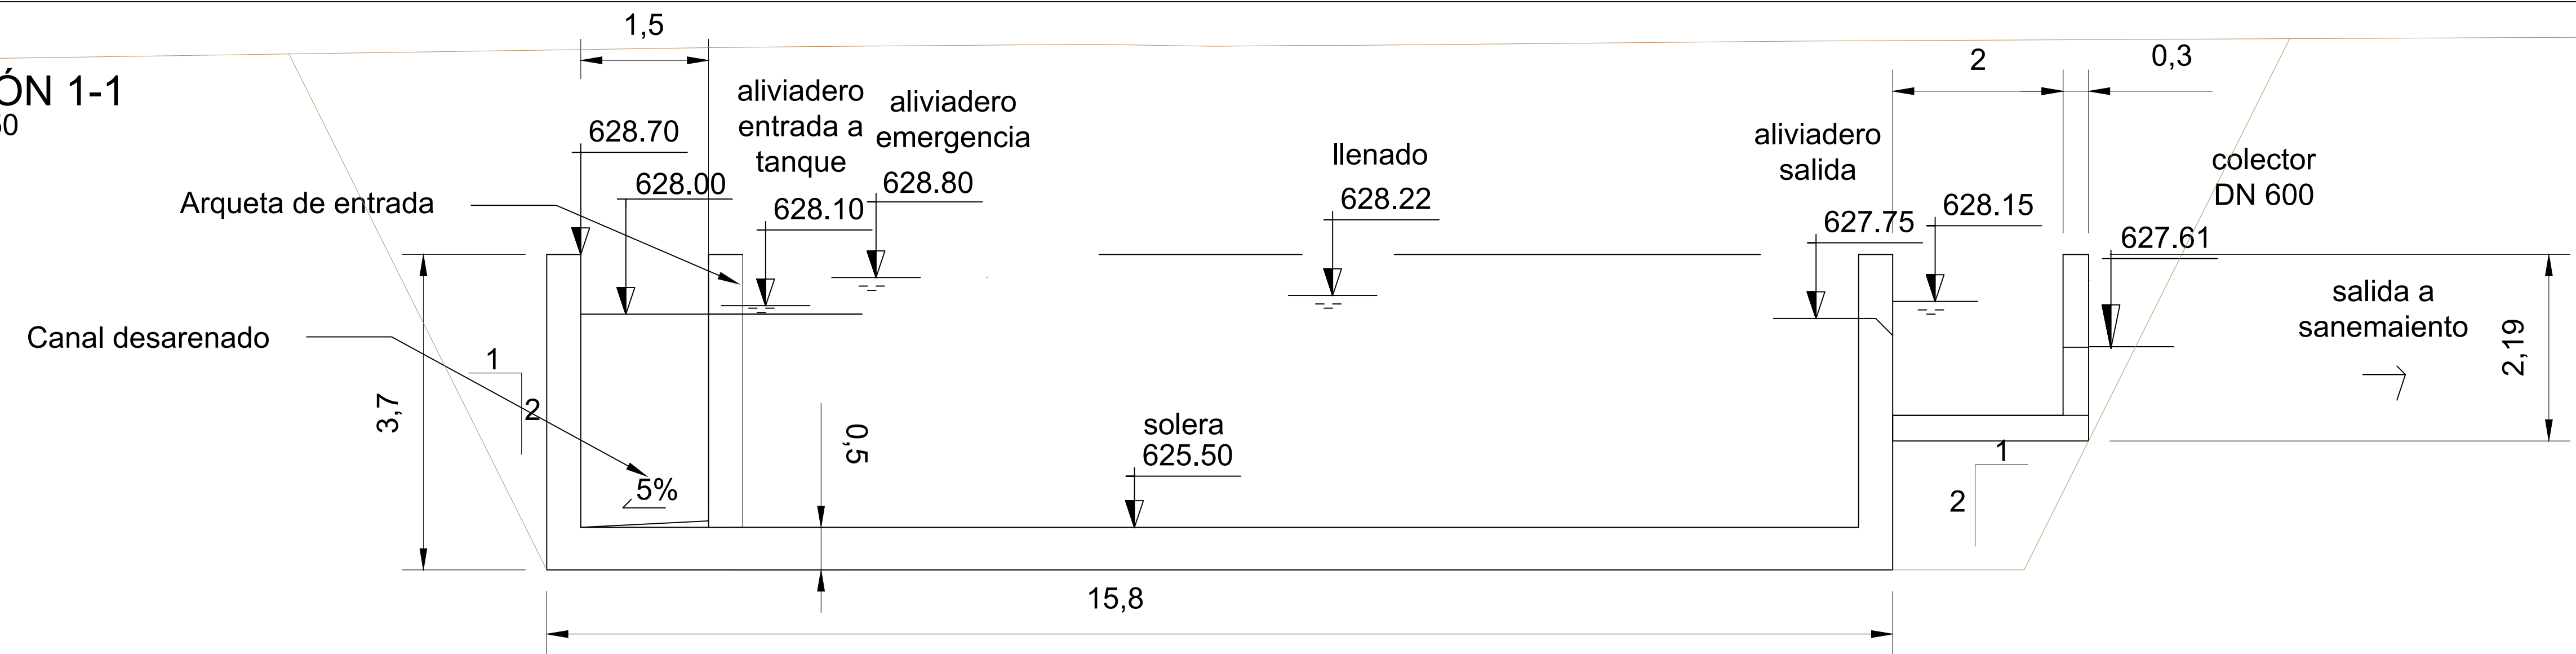

PLANTA  
Escala 1:50