

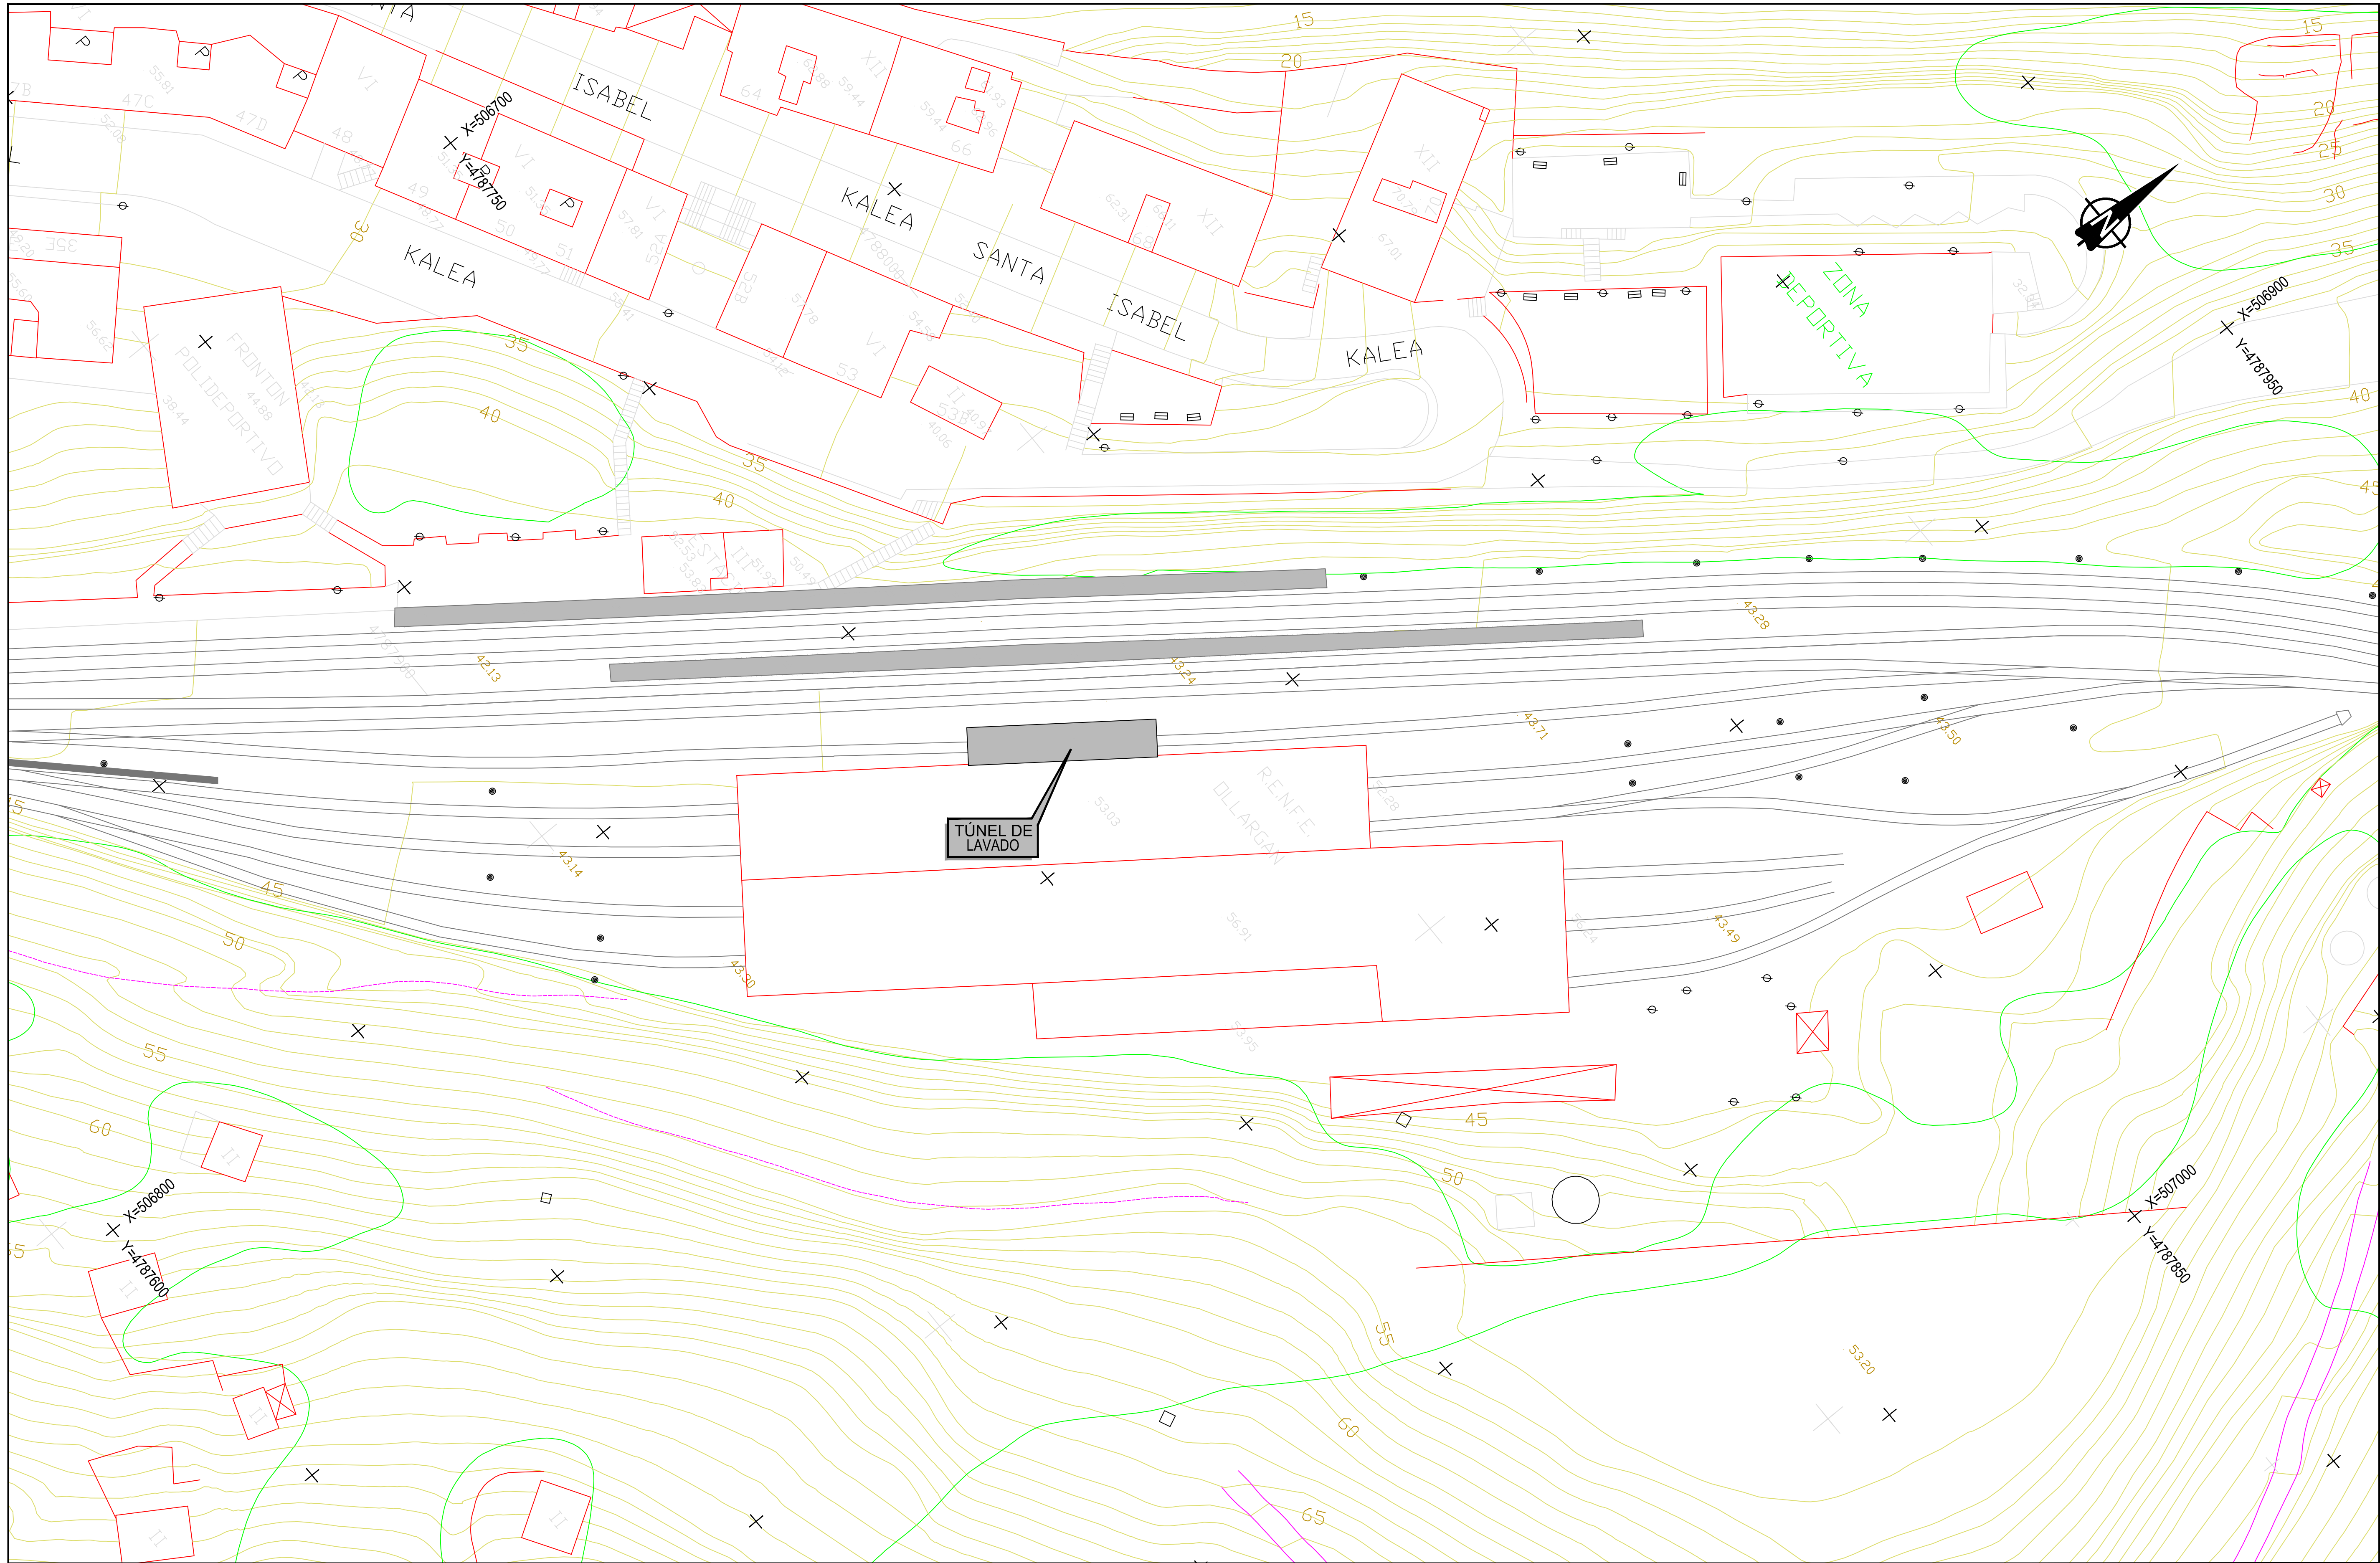


Z:\ITIASO 2023\F-2023 03-ACCESO BILBAO (INECO)\TRABAJO PLANOS\08-REPOSICIÓN DE INSTALACIONES\08_1 Túnel de Lavado Ollargan.dwg

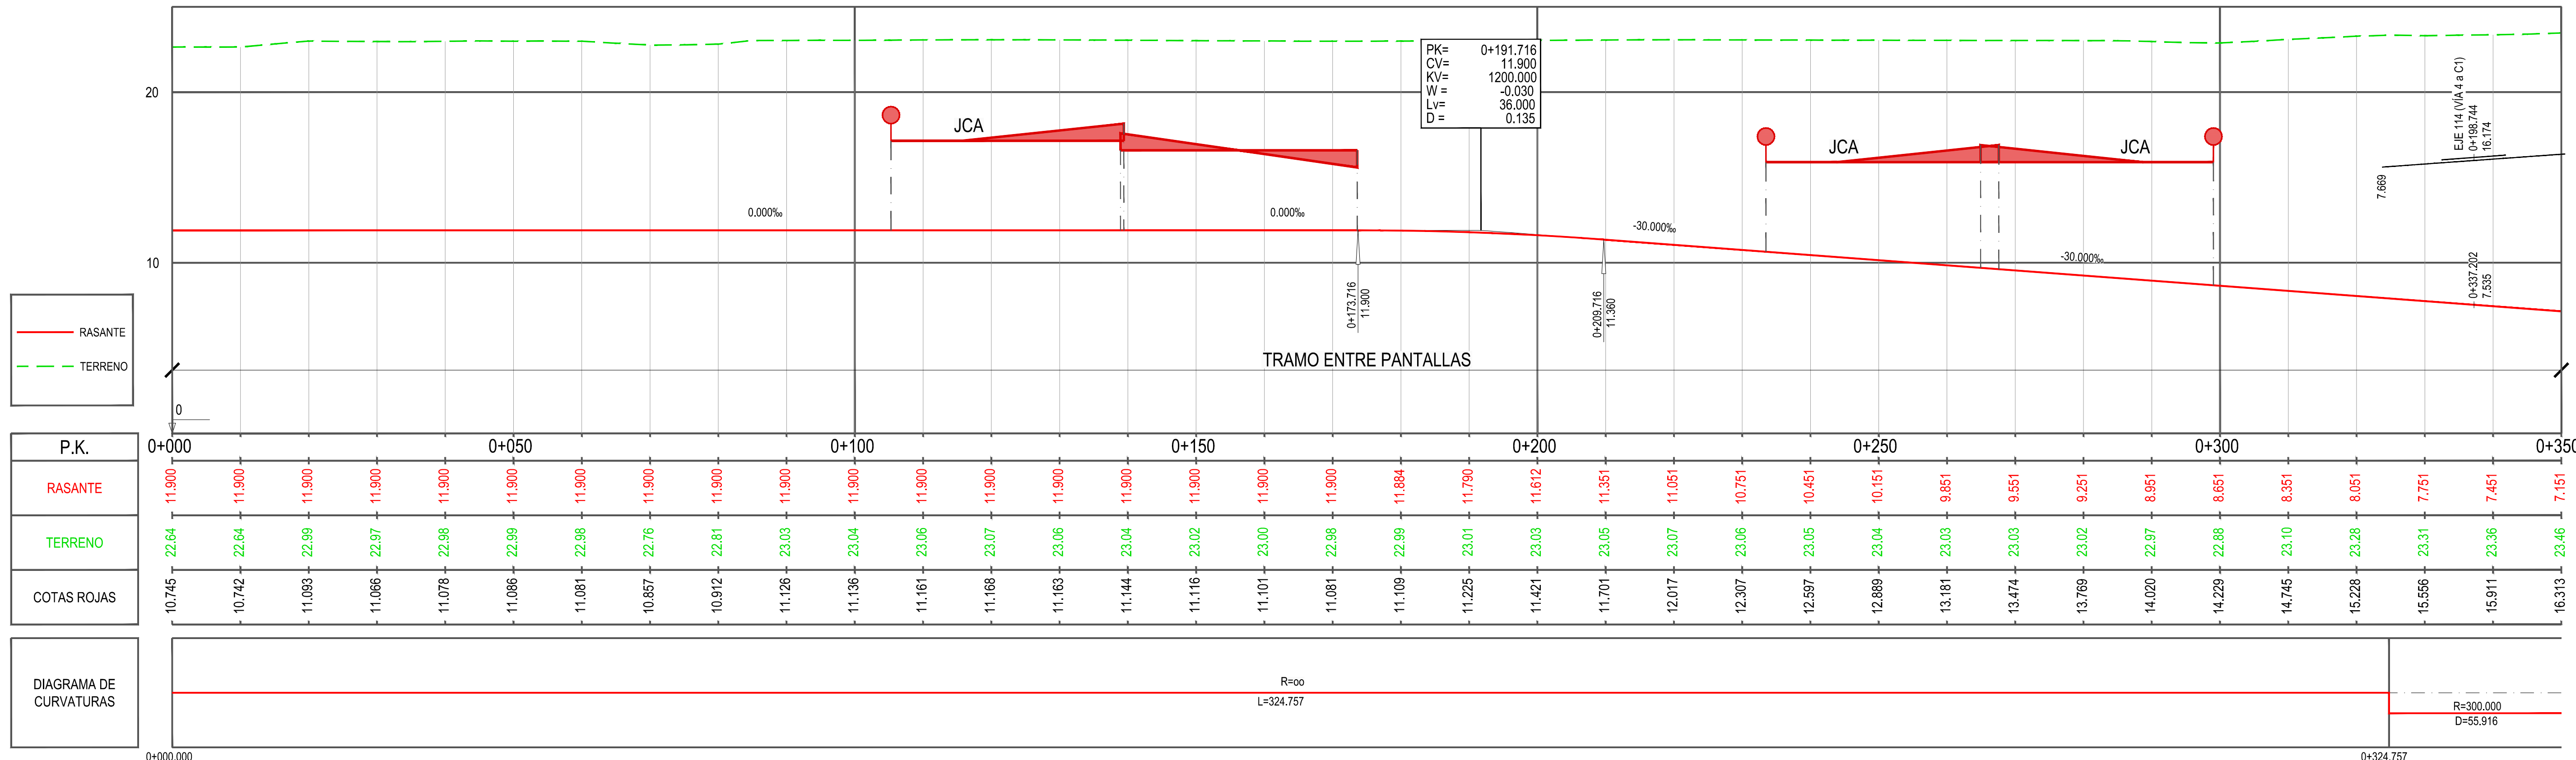

Z:\ITMASD 2023\F-2023 03-ACCESO BILBAO (INECO)\TRABAJO PLANOS\08-REPOSICIÓN DE INSTALACIONES\08.2.1.1 Estación Abando Nivel -1.5.dwg

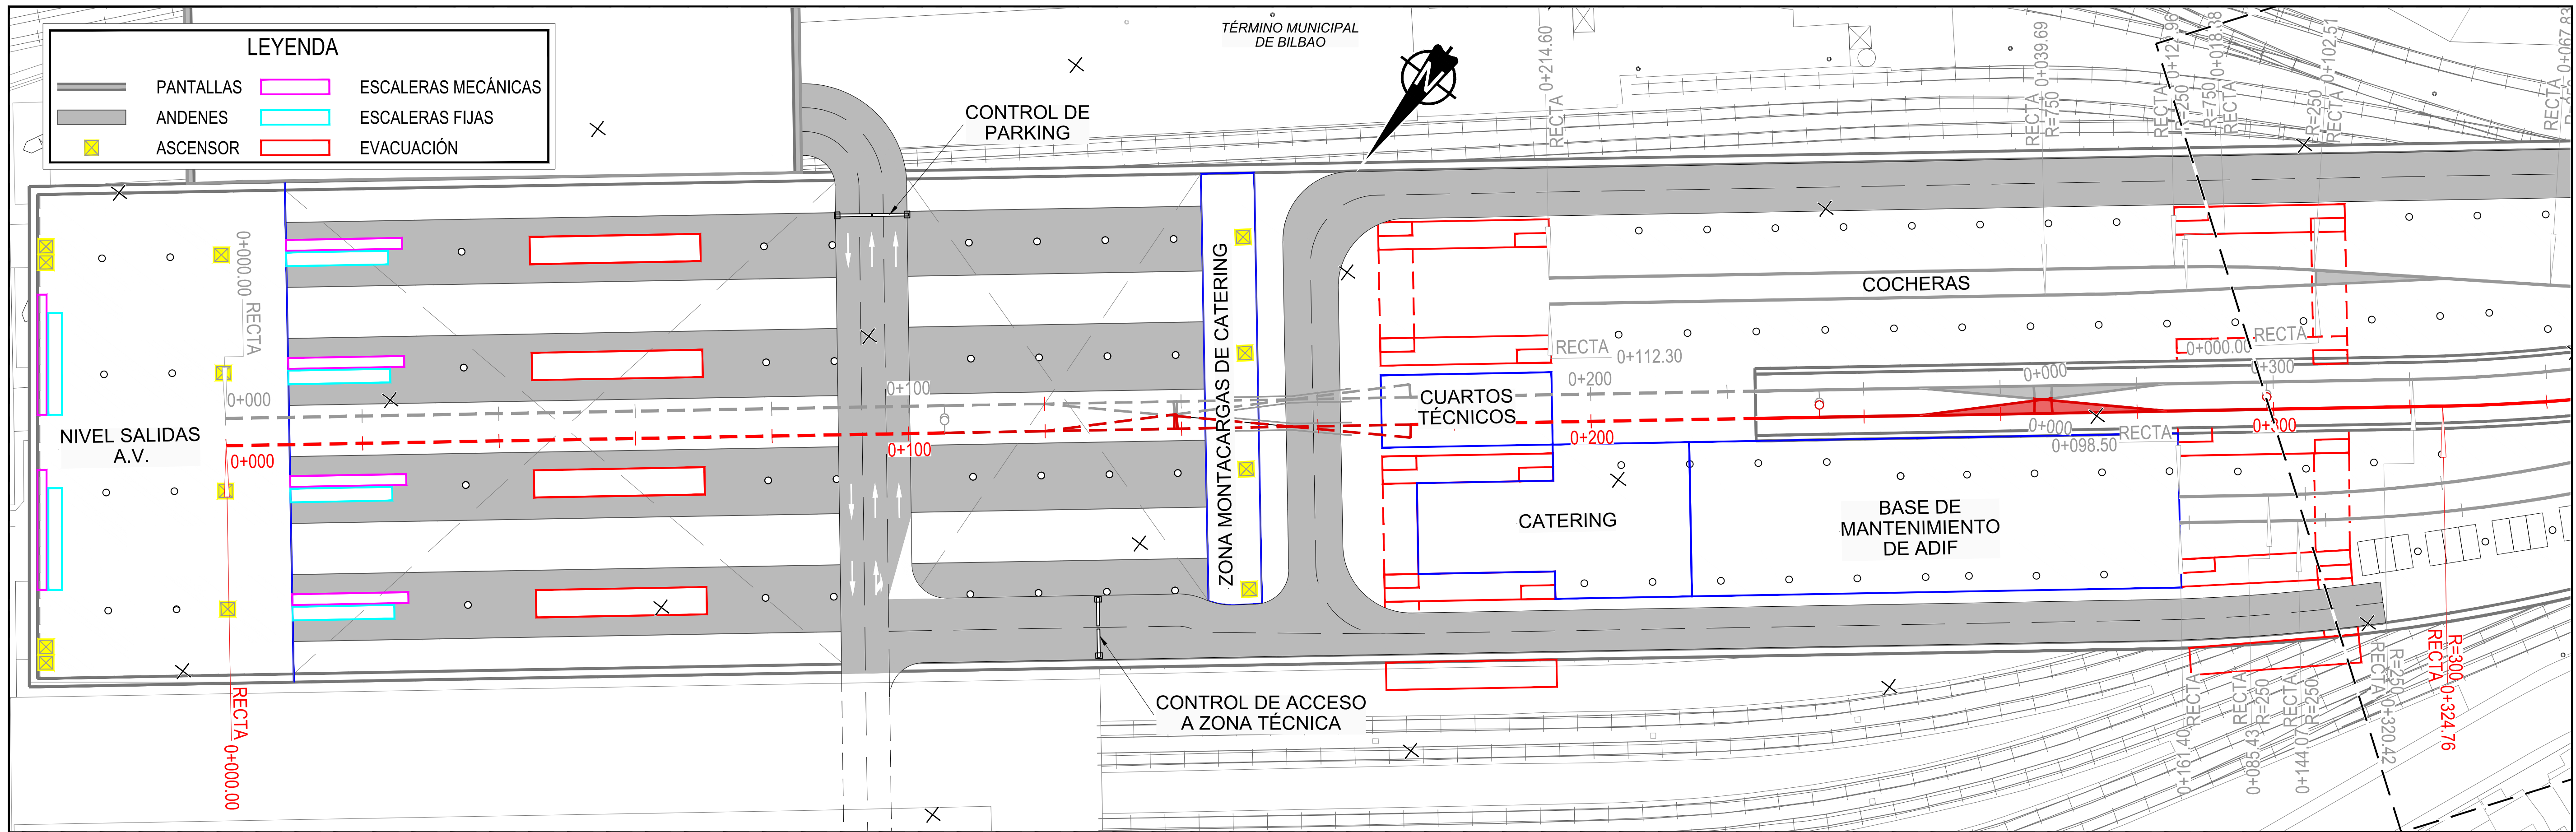

GOBIERNO DE ESPAÑA
MINISTERIO DE TRANSPORTES, MOVILIDAD Y AGENDA URBANA

TÍTULO PROYECTO:
ESTUDIO INFORMATIVO DE LA NUEVA RED FERROVIARIA DEL PAÍS VASCO. CORREDOR DE ACCESO Y ESTACIÓN DE BILBAO-ABANDO
DOCUMENTO APROBACIÓN DEFINITIVA

AUTOR DEL PROYECTO:

ineco

ESCALA ORIGINAL A1:
1/500
1/200

NUMÉRICA GRÁFICA

FECHA:
ENERO 2023

Nº DE PLANO:
8.2.1.1

Nº DE HOJA:
HOJA 1 DE 1

TÍTULO DE PLANO:
REPOSICIÓN DE INSTALACIONES
BASE DE MANTENIMIENTO
ALTERNATIVA APROBADA: ESTACIÓN DE ABANDO. (NIVEL -1.5)
PLANTA GENERAL Y PERFIL LONGITUDINAL

Z:\TITMASD 2023\F-2023 03-ACCESO BILBAO (INECO)\TRABAJO PLANOS\03-REPOSICIÓN DE INSTALACIONES\08.2.1.2-SECCIONES TIPO.dwg

