



T:\PROYECTOS\01_INECO\67_CABEZUELA DEL VALLE- CÁCERES_NUEVO PUENTE (DEL 19478)\01_PLANOS\12.1_CONDICIONANTES AMBIENTALES.dwg

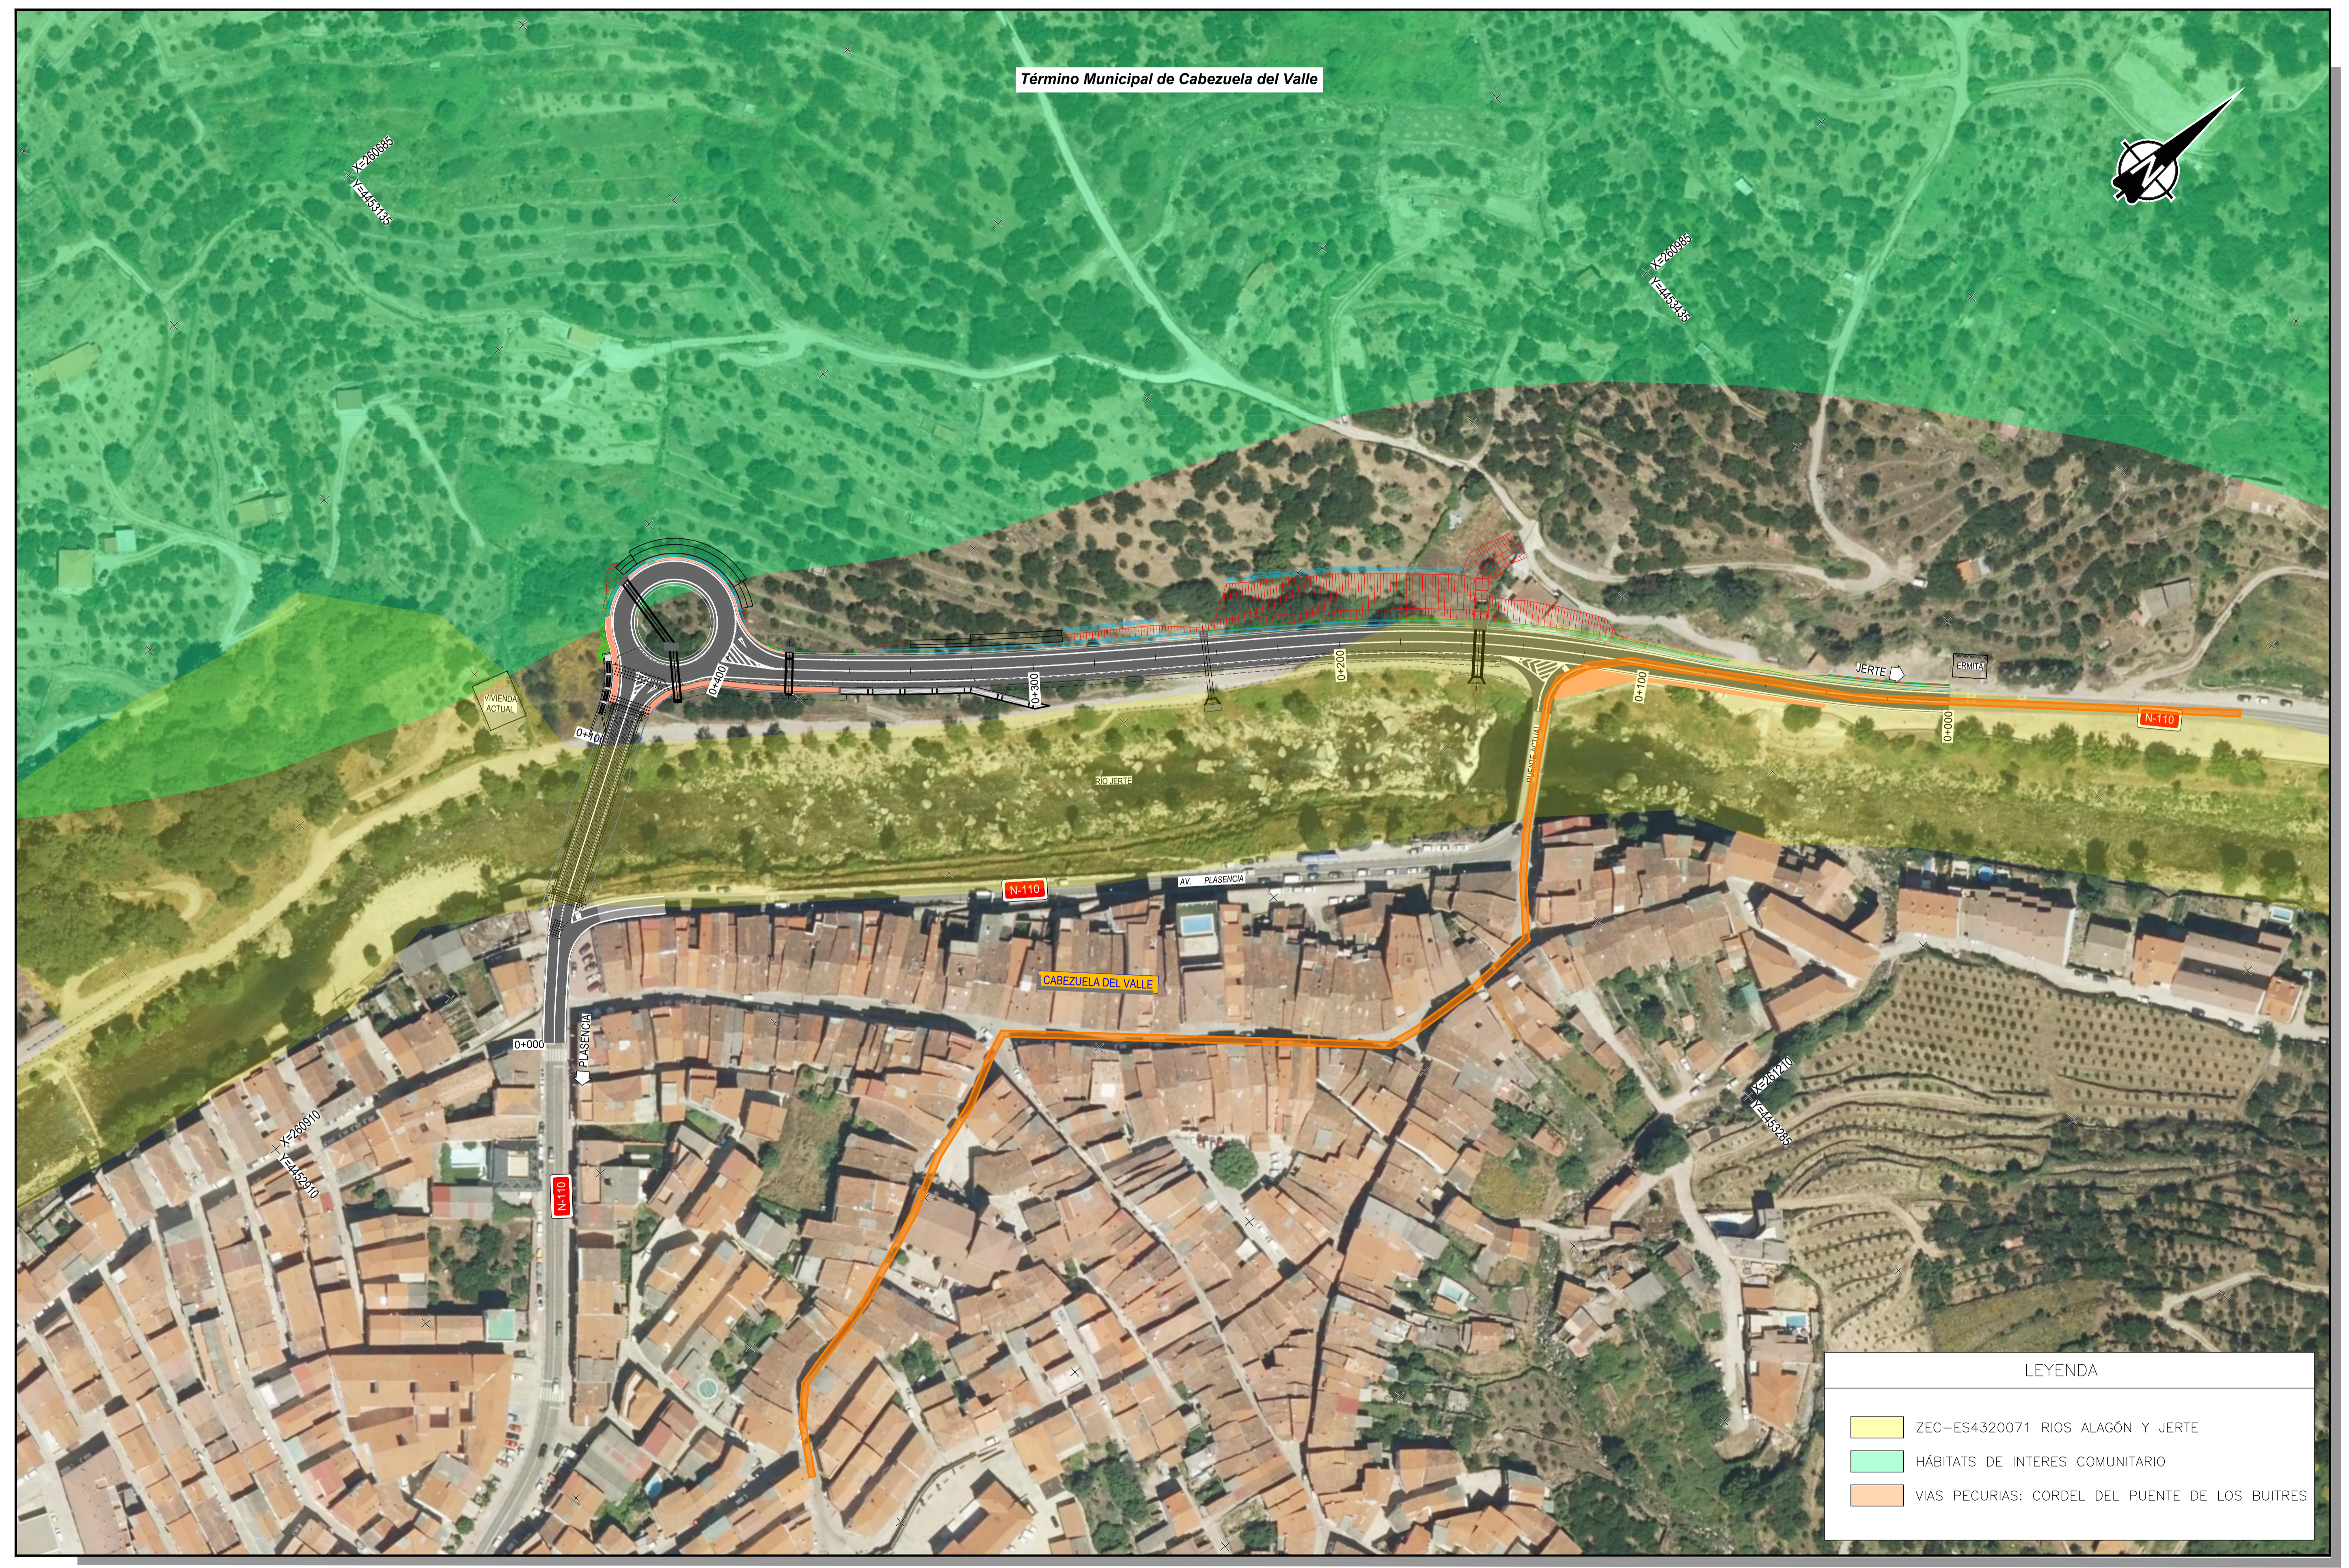

LEYENDA	
	ZEC-ES4320071 RIOS ALAGÓN Y JERTE
	HÁBITATS DE INTERÉS COMUNITARIO
	VIAS PECUARIAS: CORDEL DEL PUENTE DE LOS BUITRES

T:\PROYECTOS\01_INECO\67_CABEZUELA DEL VALLE- CÁCERES_NUEVO PUENTE (DEL 19478)\01_PLANOS\12.2_CLASIFICACIÓN DEL TERRITORIO.dwg

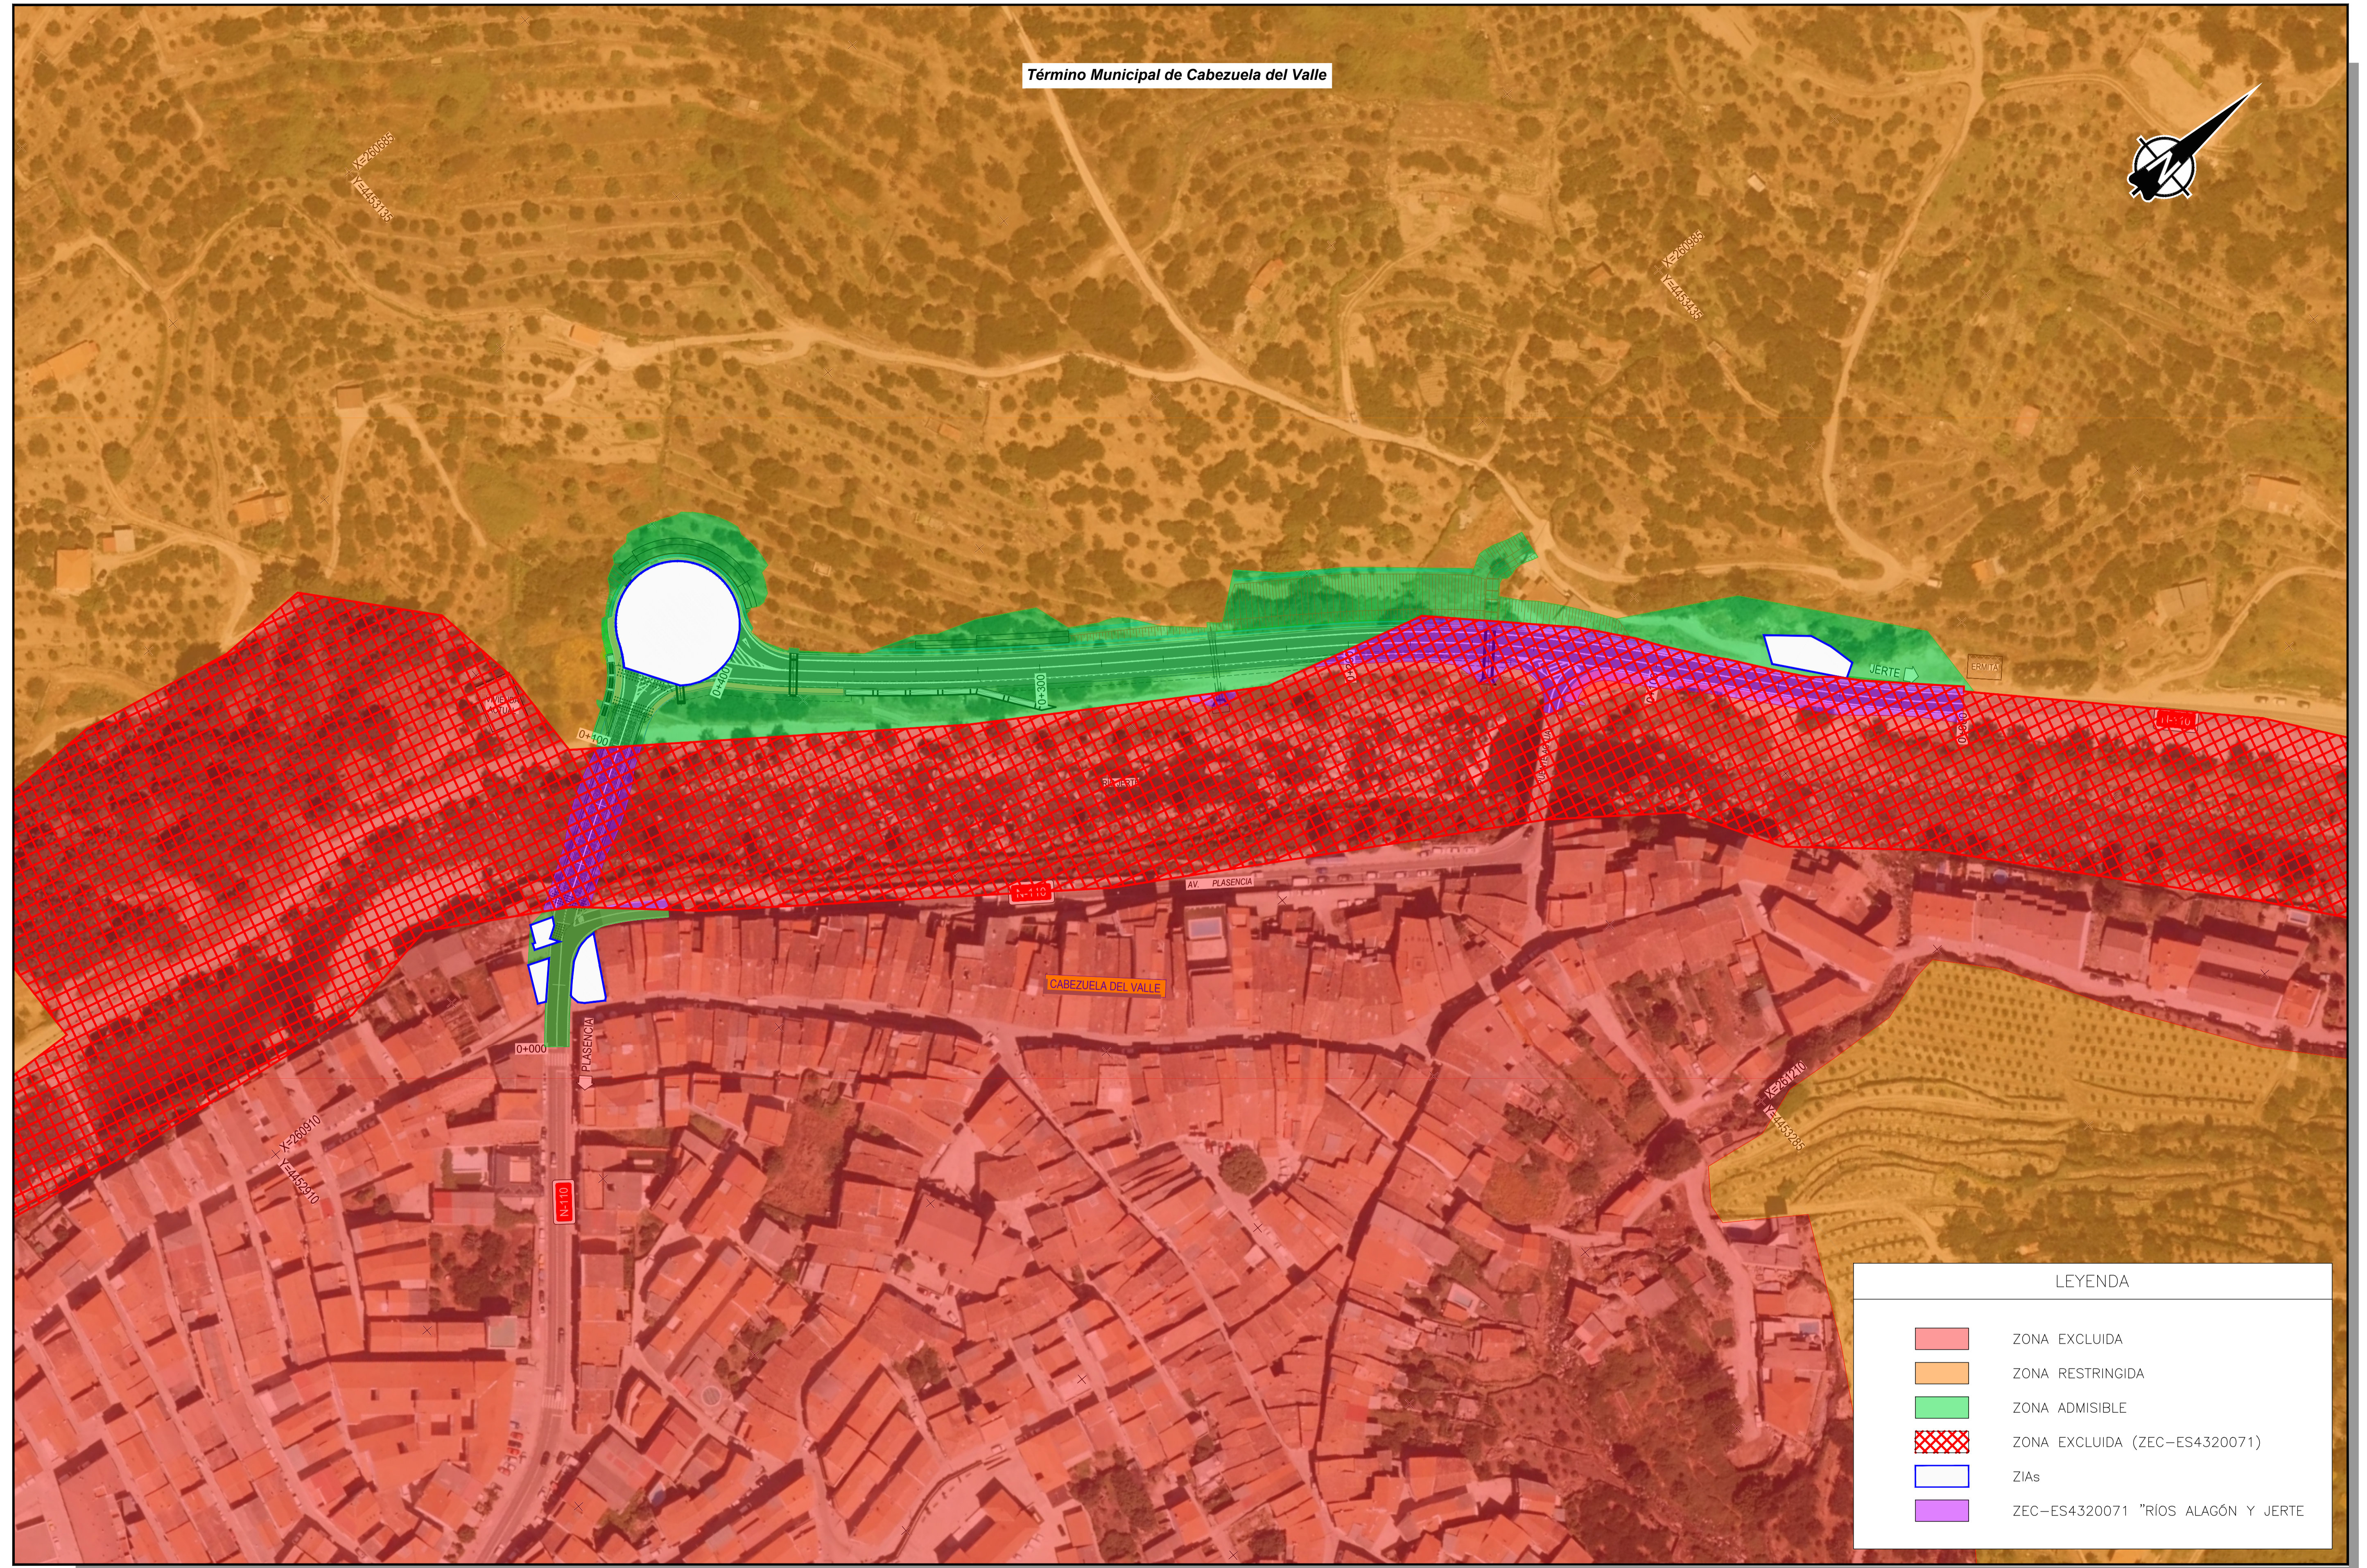

Término Municipal de Cabezuela del Valle



LEYENDA	
	ZONA EXCLUIDA
	ZONA RESTRINGIDA
	ZONA ADMISIBLE
	ZONA EXCLUIDA (ZEC-ES4320071)
	ZIAs
	ZEC-ES4320071 "RÍOS ALAGÓN Y JERTE"

T:\PROYECTOS\01_INECO\67_CABEZUELA DEL VALLE- CÁCERES_NUEVO PUENTE (DEL 19478)\01_PLANOS\12.3_ACTUACIONES PREVEN Y CORREC_PLANTA.dwg



Término Municipal de Cabezuela del Valle



VIGILANCIA ARQUEOLÓGICA DURANTE LOS MOVIMIENTOS DE TIERRA

VIGILANCIA ARQUEOLÓGICA DURANTE LOS MOVIMIENTOS DE TIERRA

LEYENDA	
	ZONA DE INSTALACIONES AUXILIARES (ZIAS)
	CERRAMIENTO RIEGO
	BARRERA RETENCIÓN DE SEDIMENTOS
	ZEC-ES4320071 "RIOS ALAGÓN Y JERTE"



SECRETARÍA DE ESTADO DE TRANSPORTES, MOVILIDAD Y AGENDA URBANA
 SECRETARÍA GENERAL DE INFRAESTRUCTURAS
 DIRECCIÓN GENERAL DE CARRETERAS
 DEMARCACIÓN DE CARRETERAS DEL ESTADO EN EXTREMADURA

CONSULTOR:

EL INGENIERO AUTOR DEL PROYECTO:
 EL INGENIERO AUTOR DEL PROYECTO:
 EL INGENIERO DIRECTOR DEL PROYECTO:
 EXAMINADO EL INGENIERO JEFE DE LA DEMARCACIÓN:

ESCALA:
 1:1000

TÍTULO DEL PROYECTO:
**PROYECTO DE TRAZADO
 NUEVO PUENTE DE LA CARRETERA N-110 EN
 CABEZUELA DEL VALLE (CÁCERES)**

CLAVE:
 T8/28-CC-3530



Nº PLANO:
 Nº 12.3

DESIGNACIÓN: **INTEGRACION AMBIENTAL**
 ACTUACIONES PREVENTIVAS
 Y CORRECTORAS
 PLANTA




FECHA:
 OCTUBRE 2020
 HOJA 1 DE 1

PUNTO DE LIMPIEZA DE CANALETAS DE HORMIGONERAS

CONTENEDOR DE 3m³

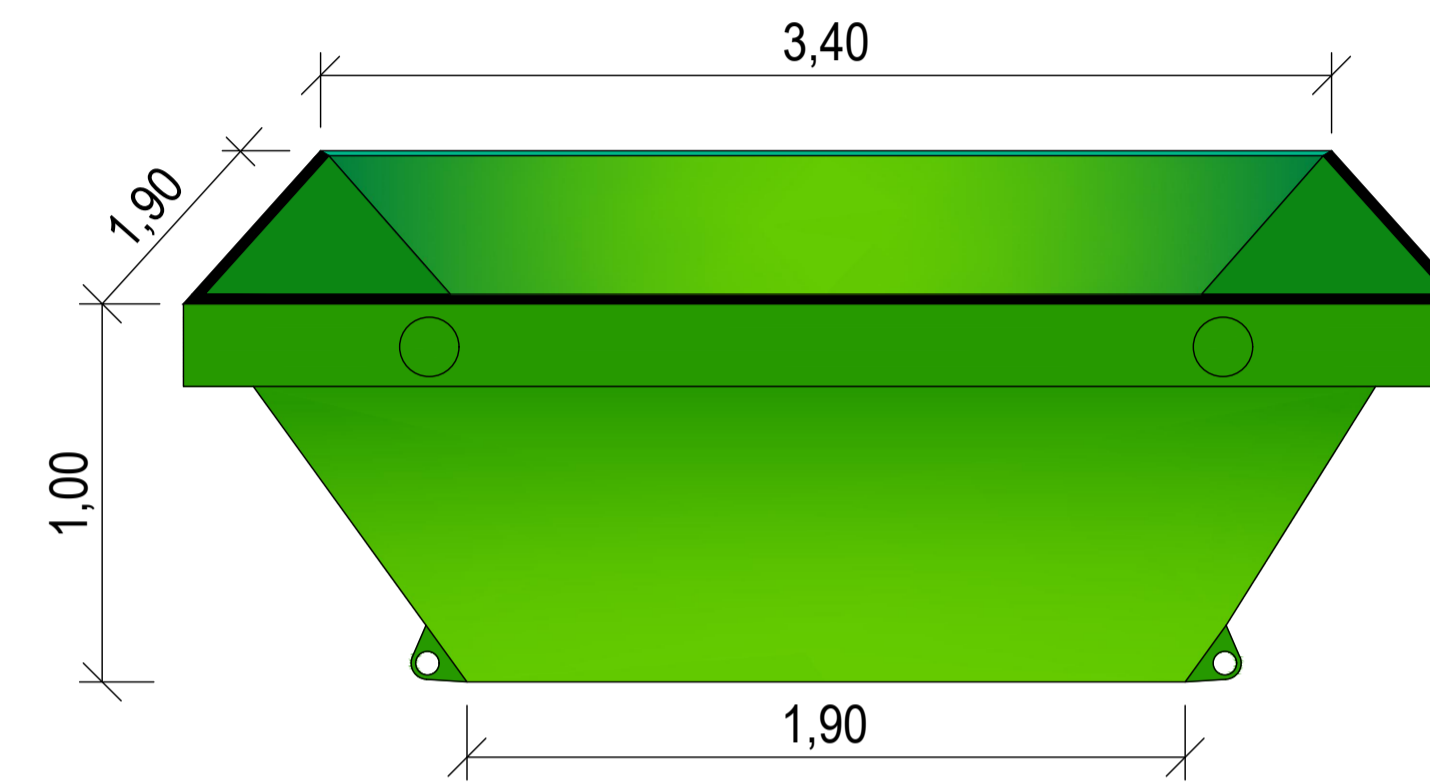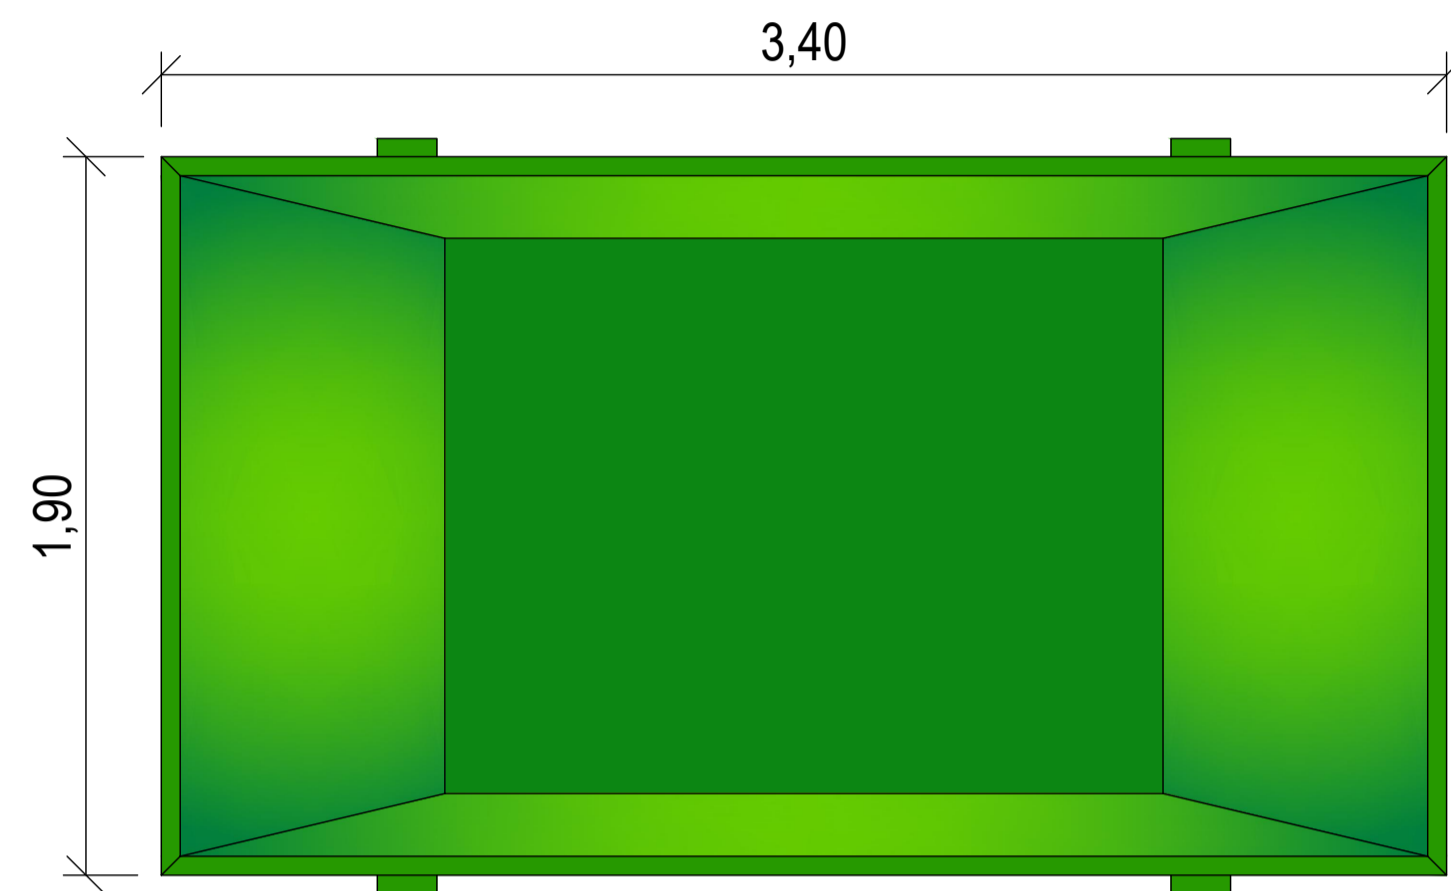

PLACA DE SEÑALIZACIÓN

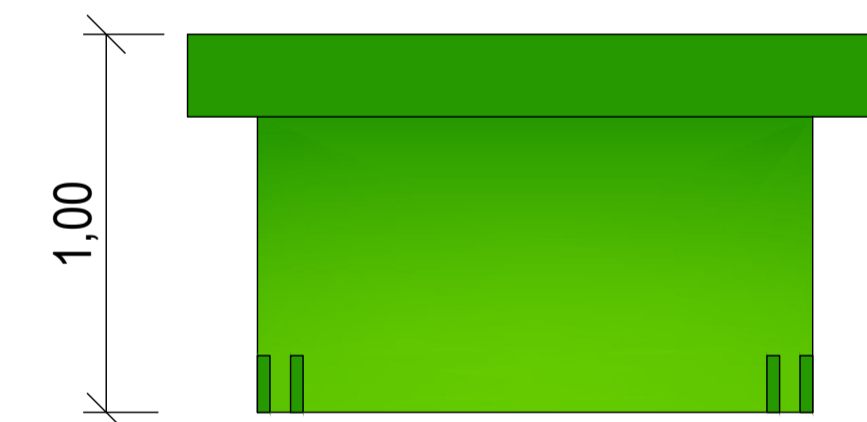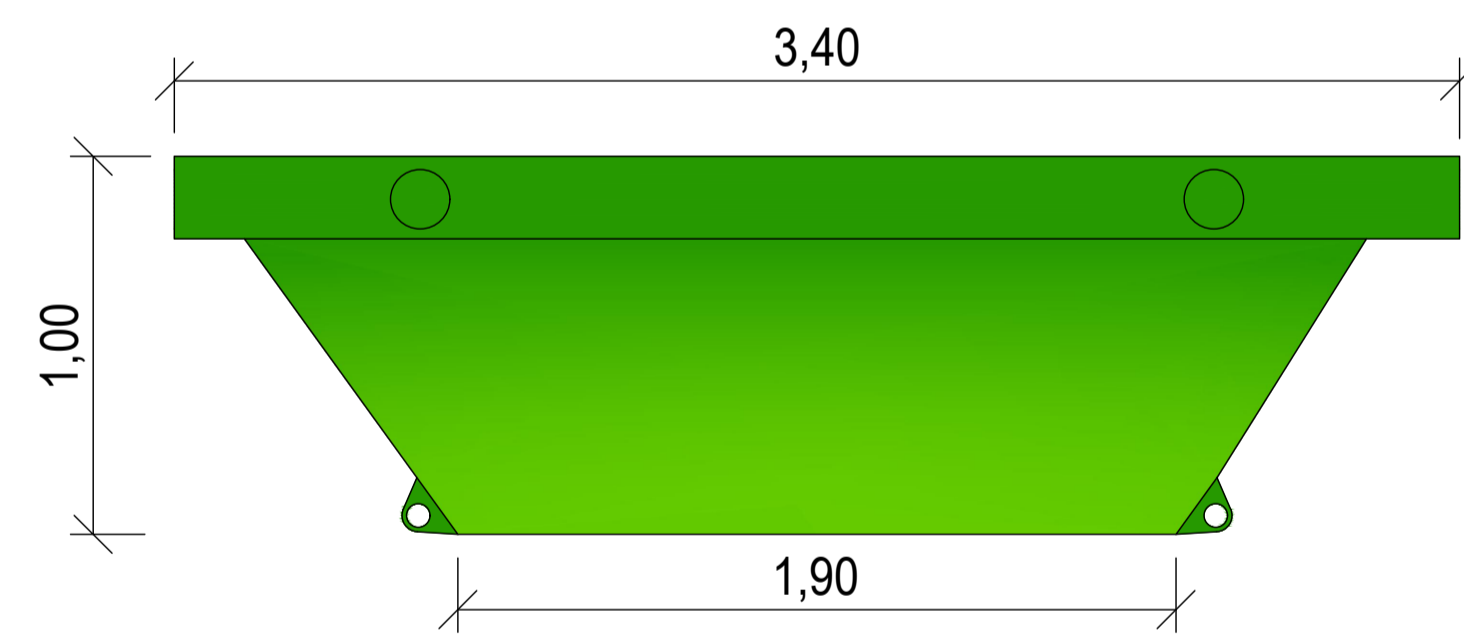
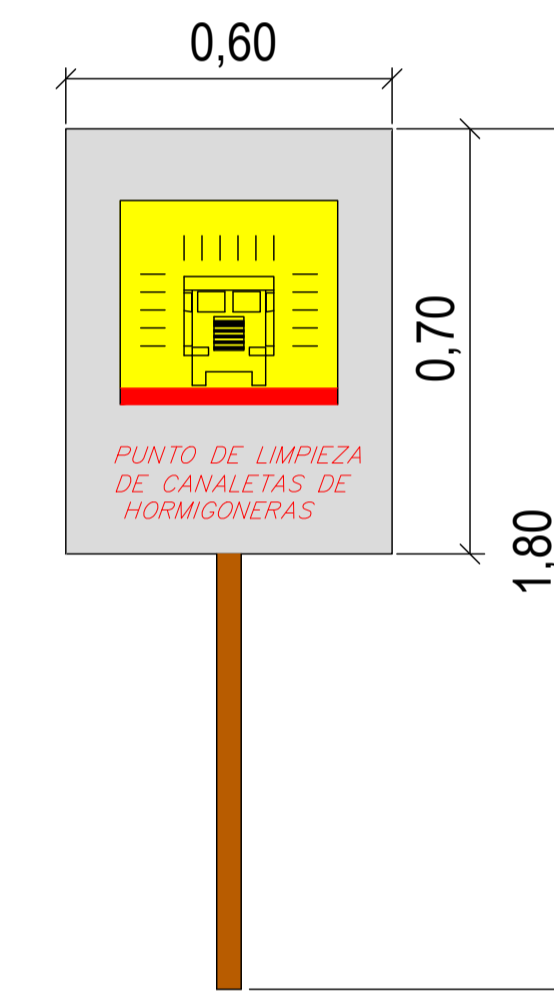


CONTENEDOR INMÓVIL RECUBIERTO DE LÁMINA DE PLÁSTICO O GEOTEXTIL

MEDIDAS EN METROS



C:\Users\pc001\AppData\Local\Temp\AcPublish_9432\12.4_ACTUACIONES_PREVEN_Y_CORREC_DETALLES.dwg

BARRERAS DE RETENCIÓN DE SEDIMENTOS

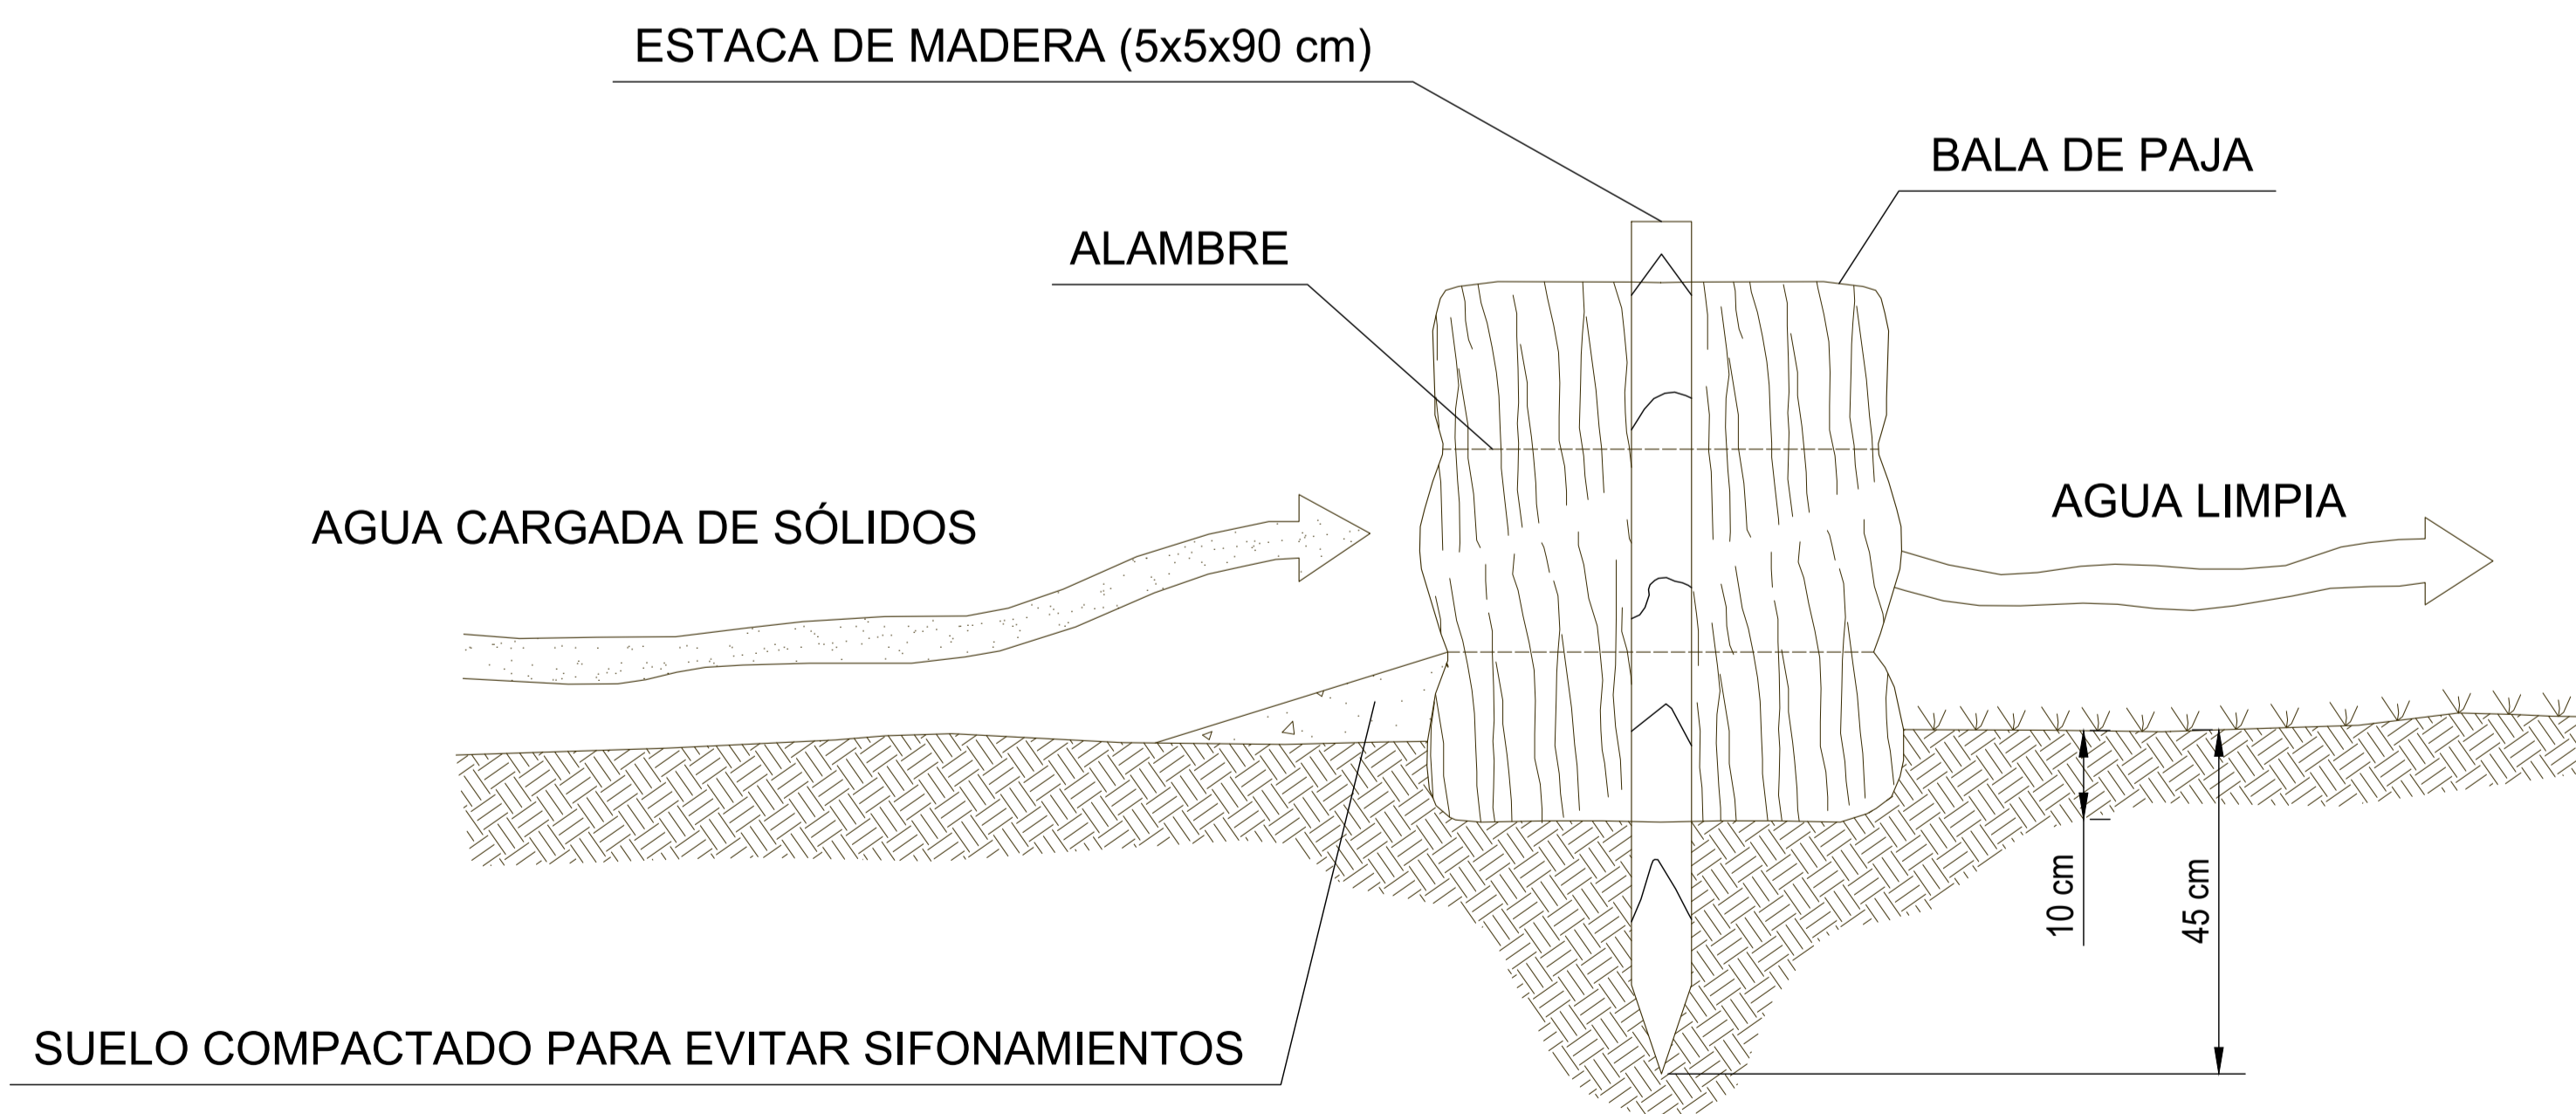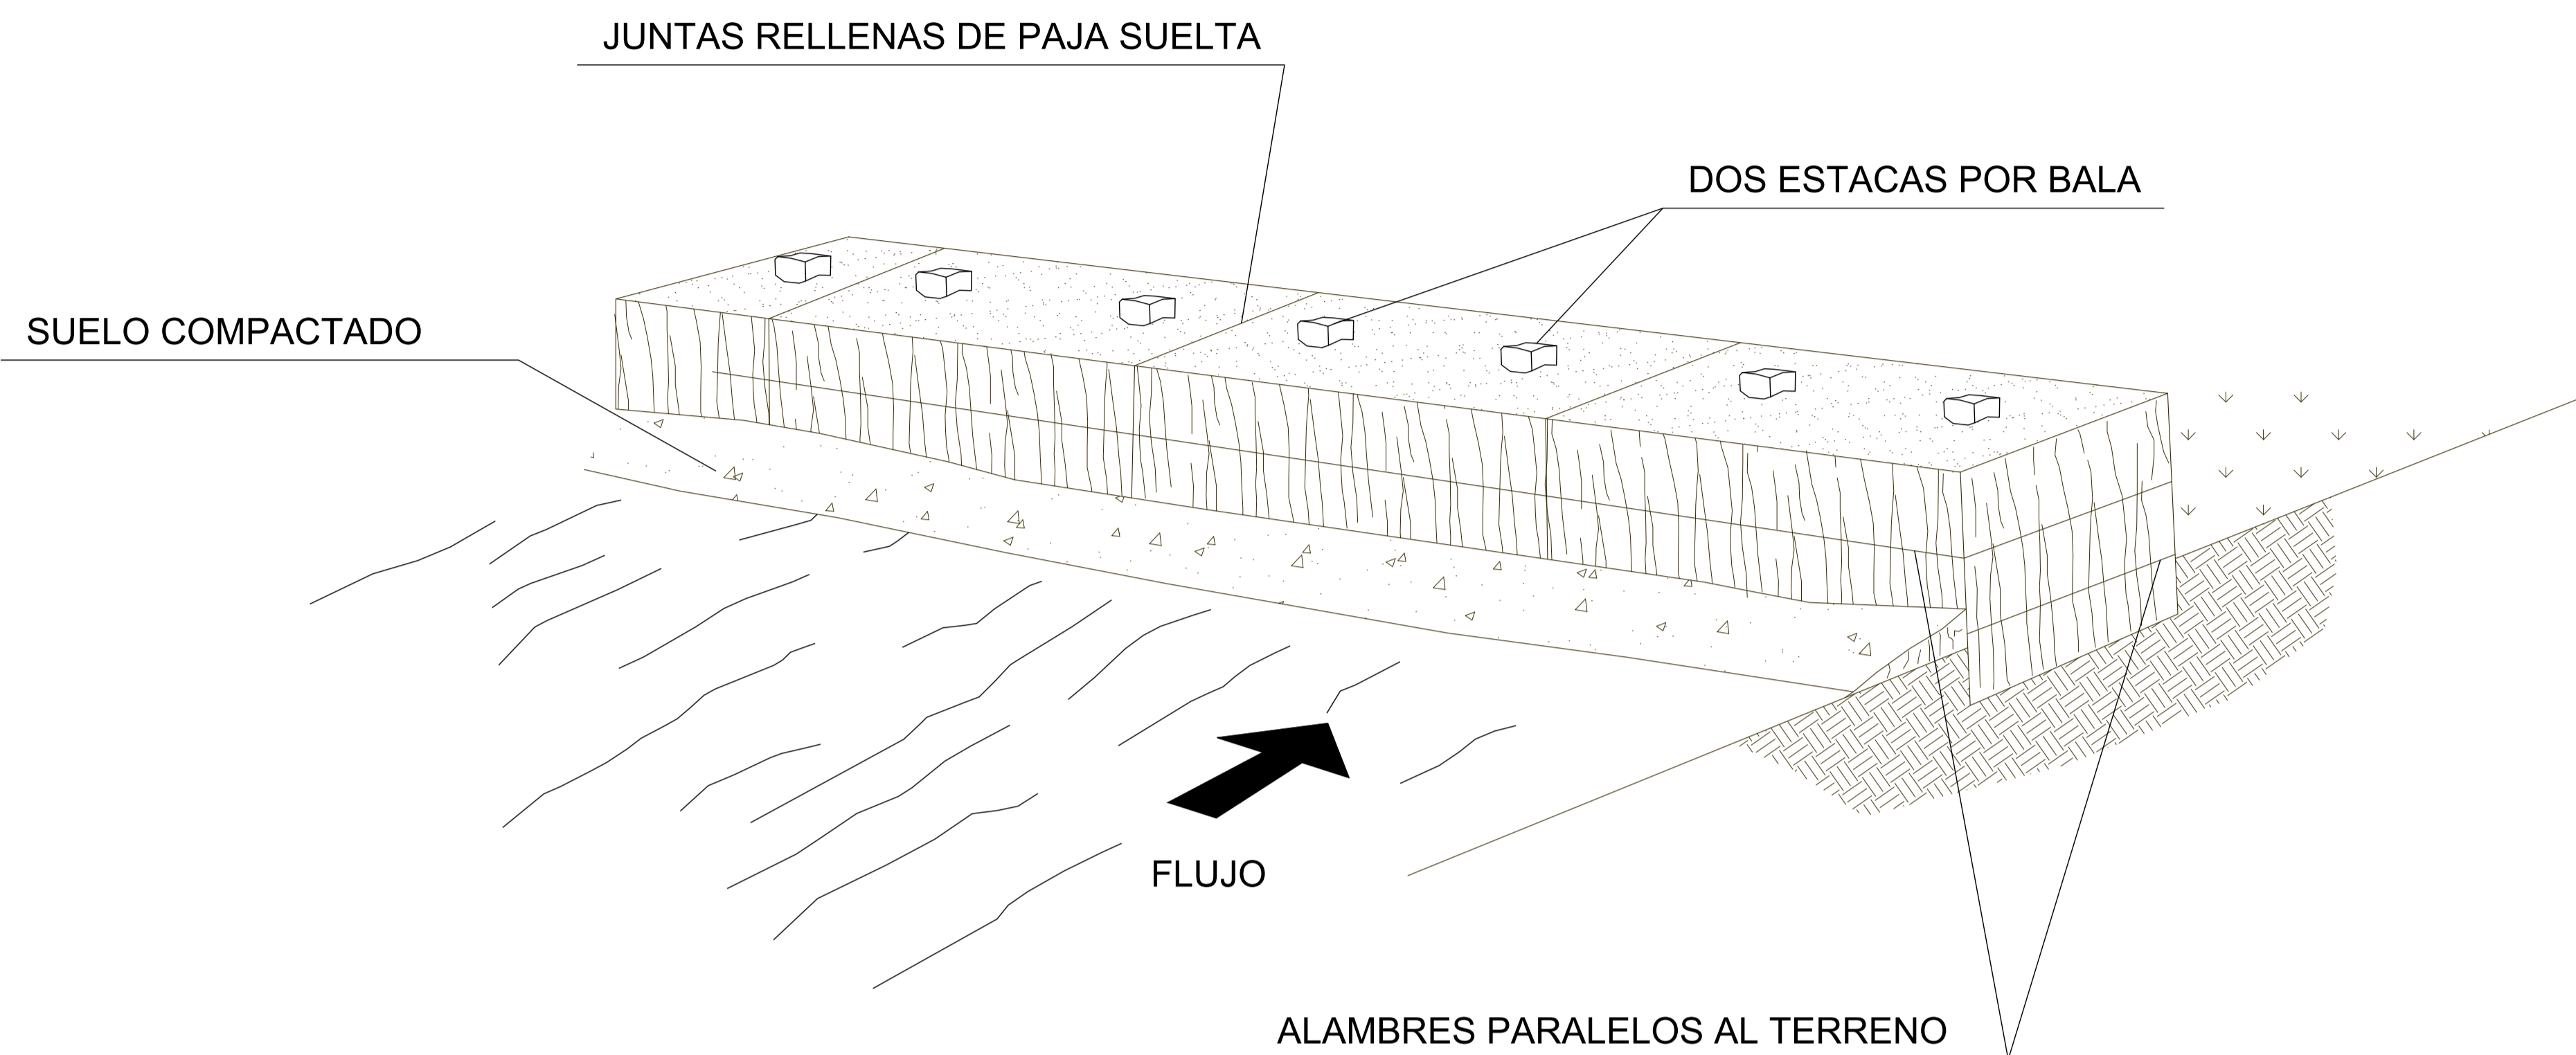

C:\Users\pc001\AppData\Local\Temp\AcPublish_9432\12.4_ACTUACIONES_PREVEN_Y_CORREC_DETALLES.dwg

BALSA DE DECANTACIÓN

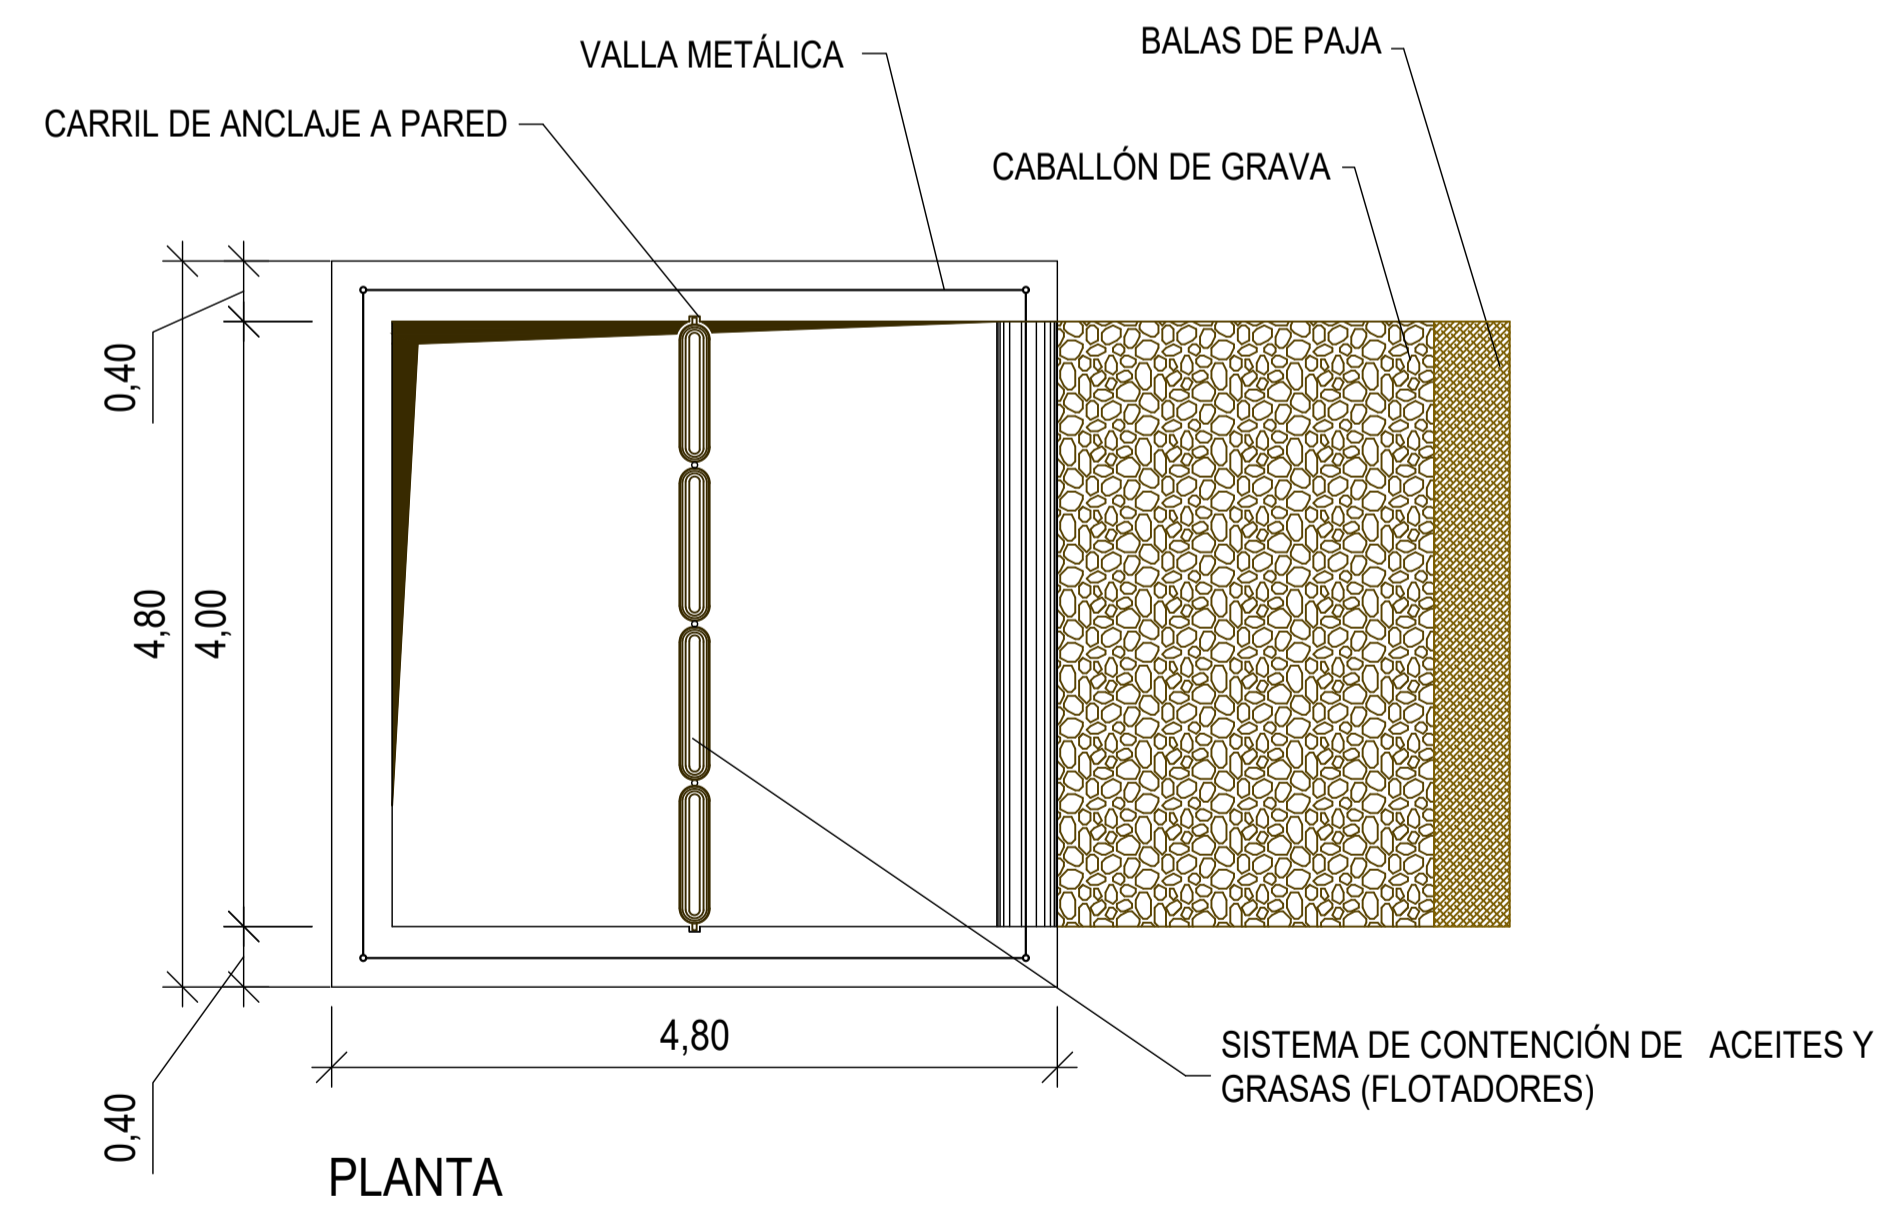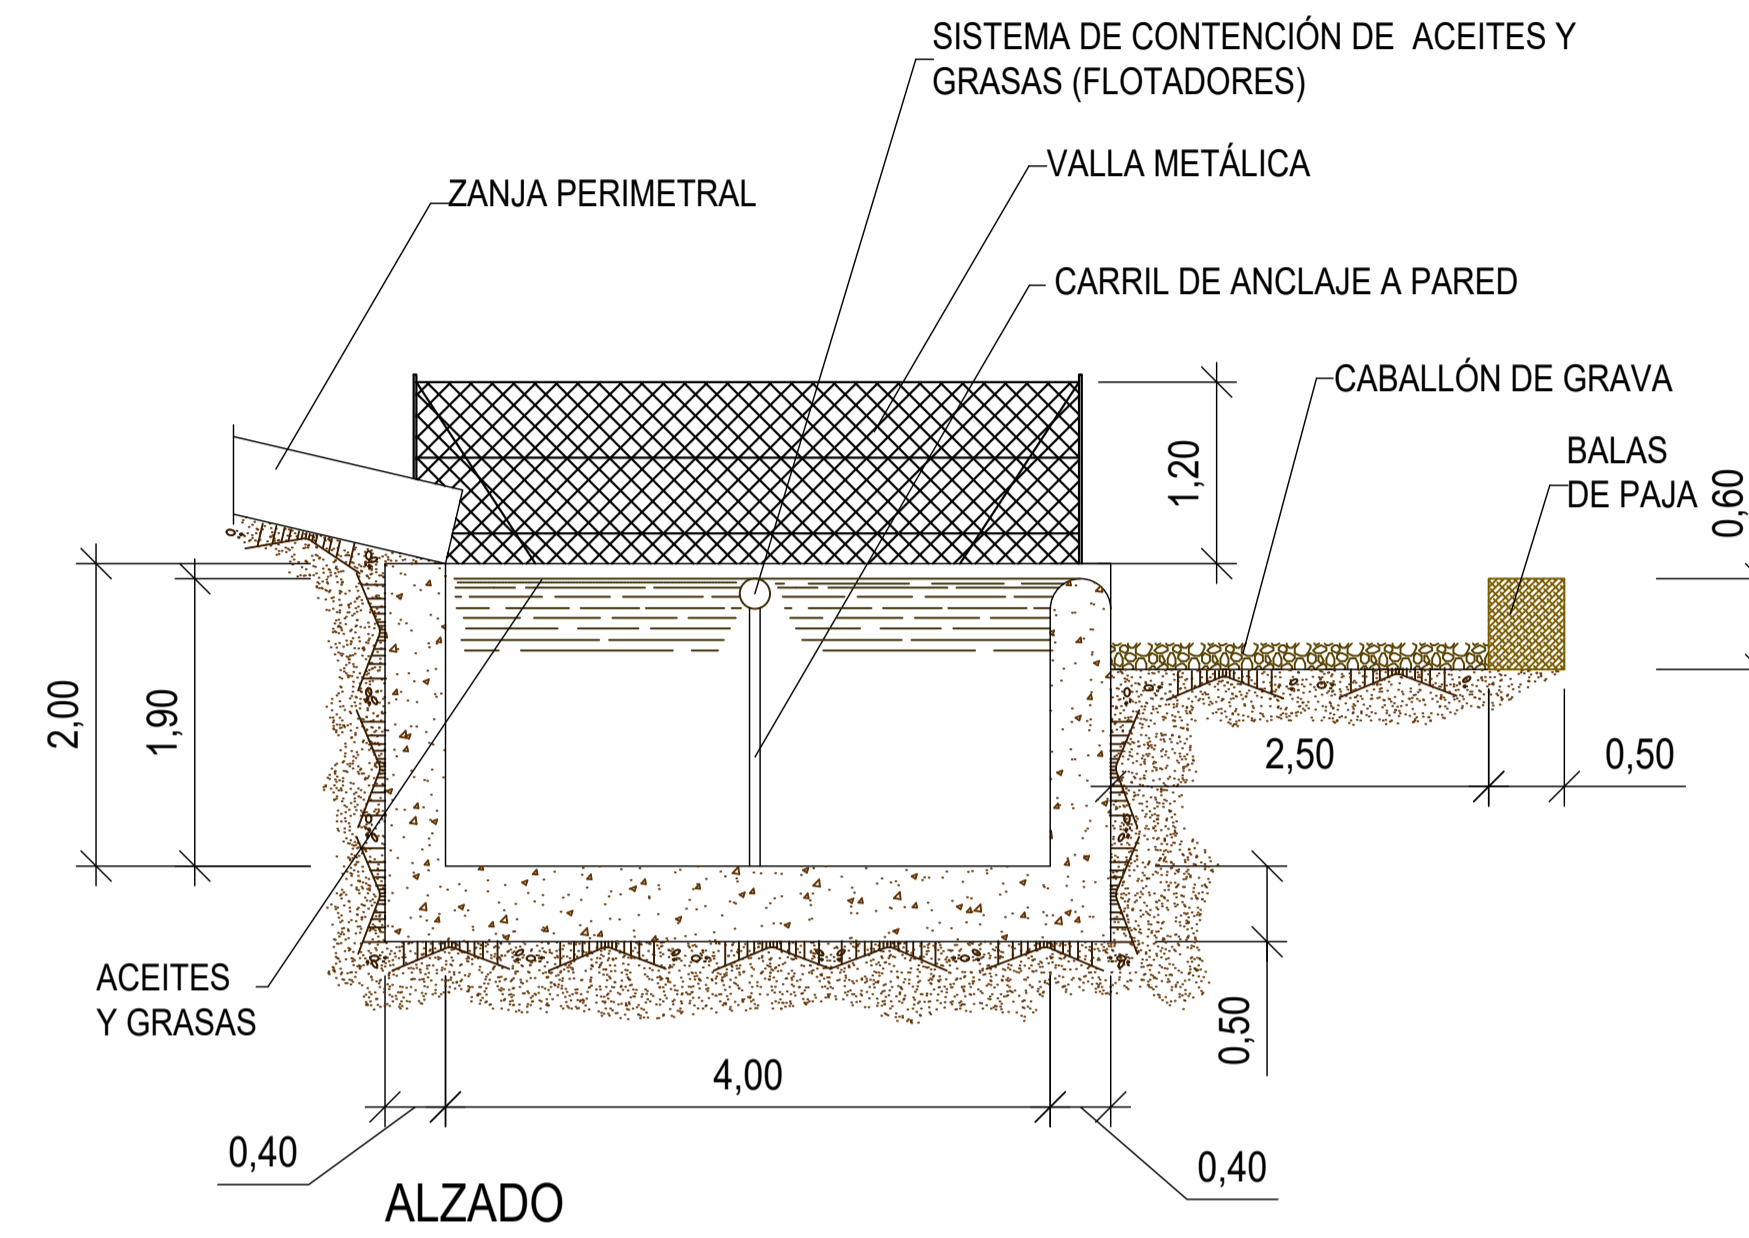

C:\Users\pc001\AppData\Local\Temp\AcPublish_9432\12.4_ACTUACIONES_PREVEN_Y_CORREC_DETALLES.dwg