


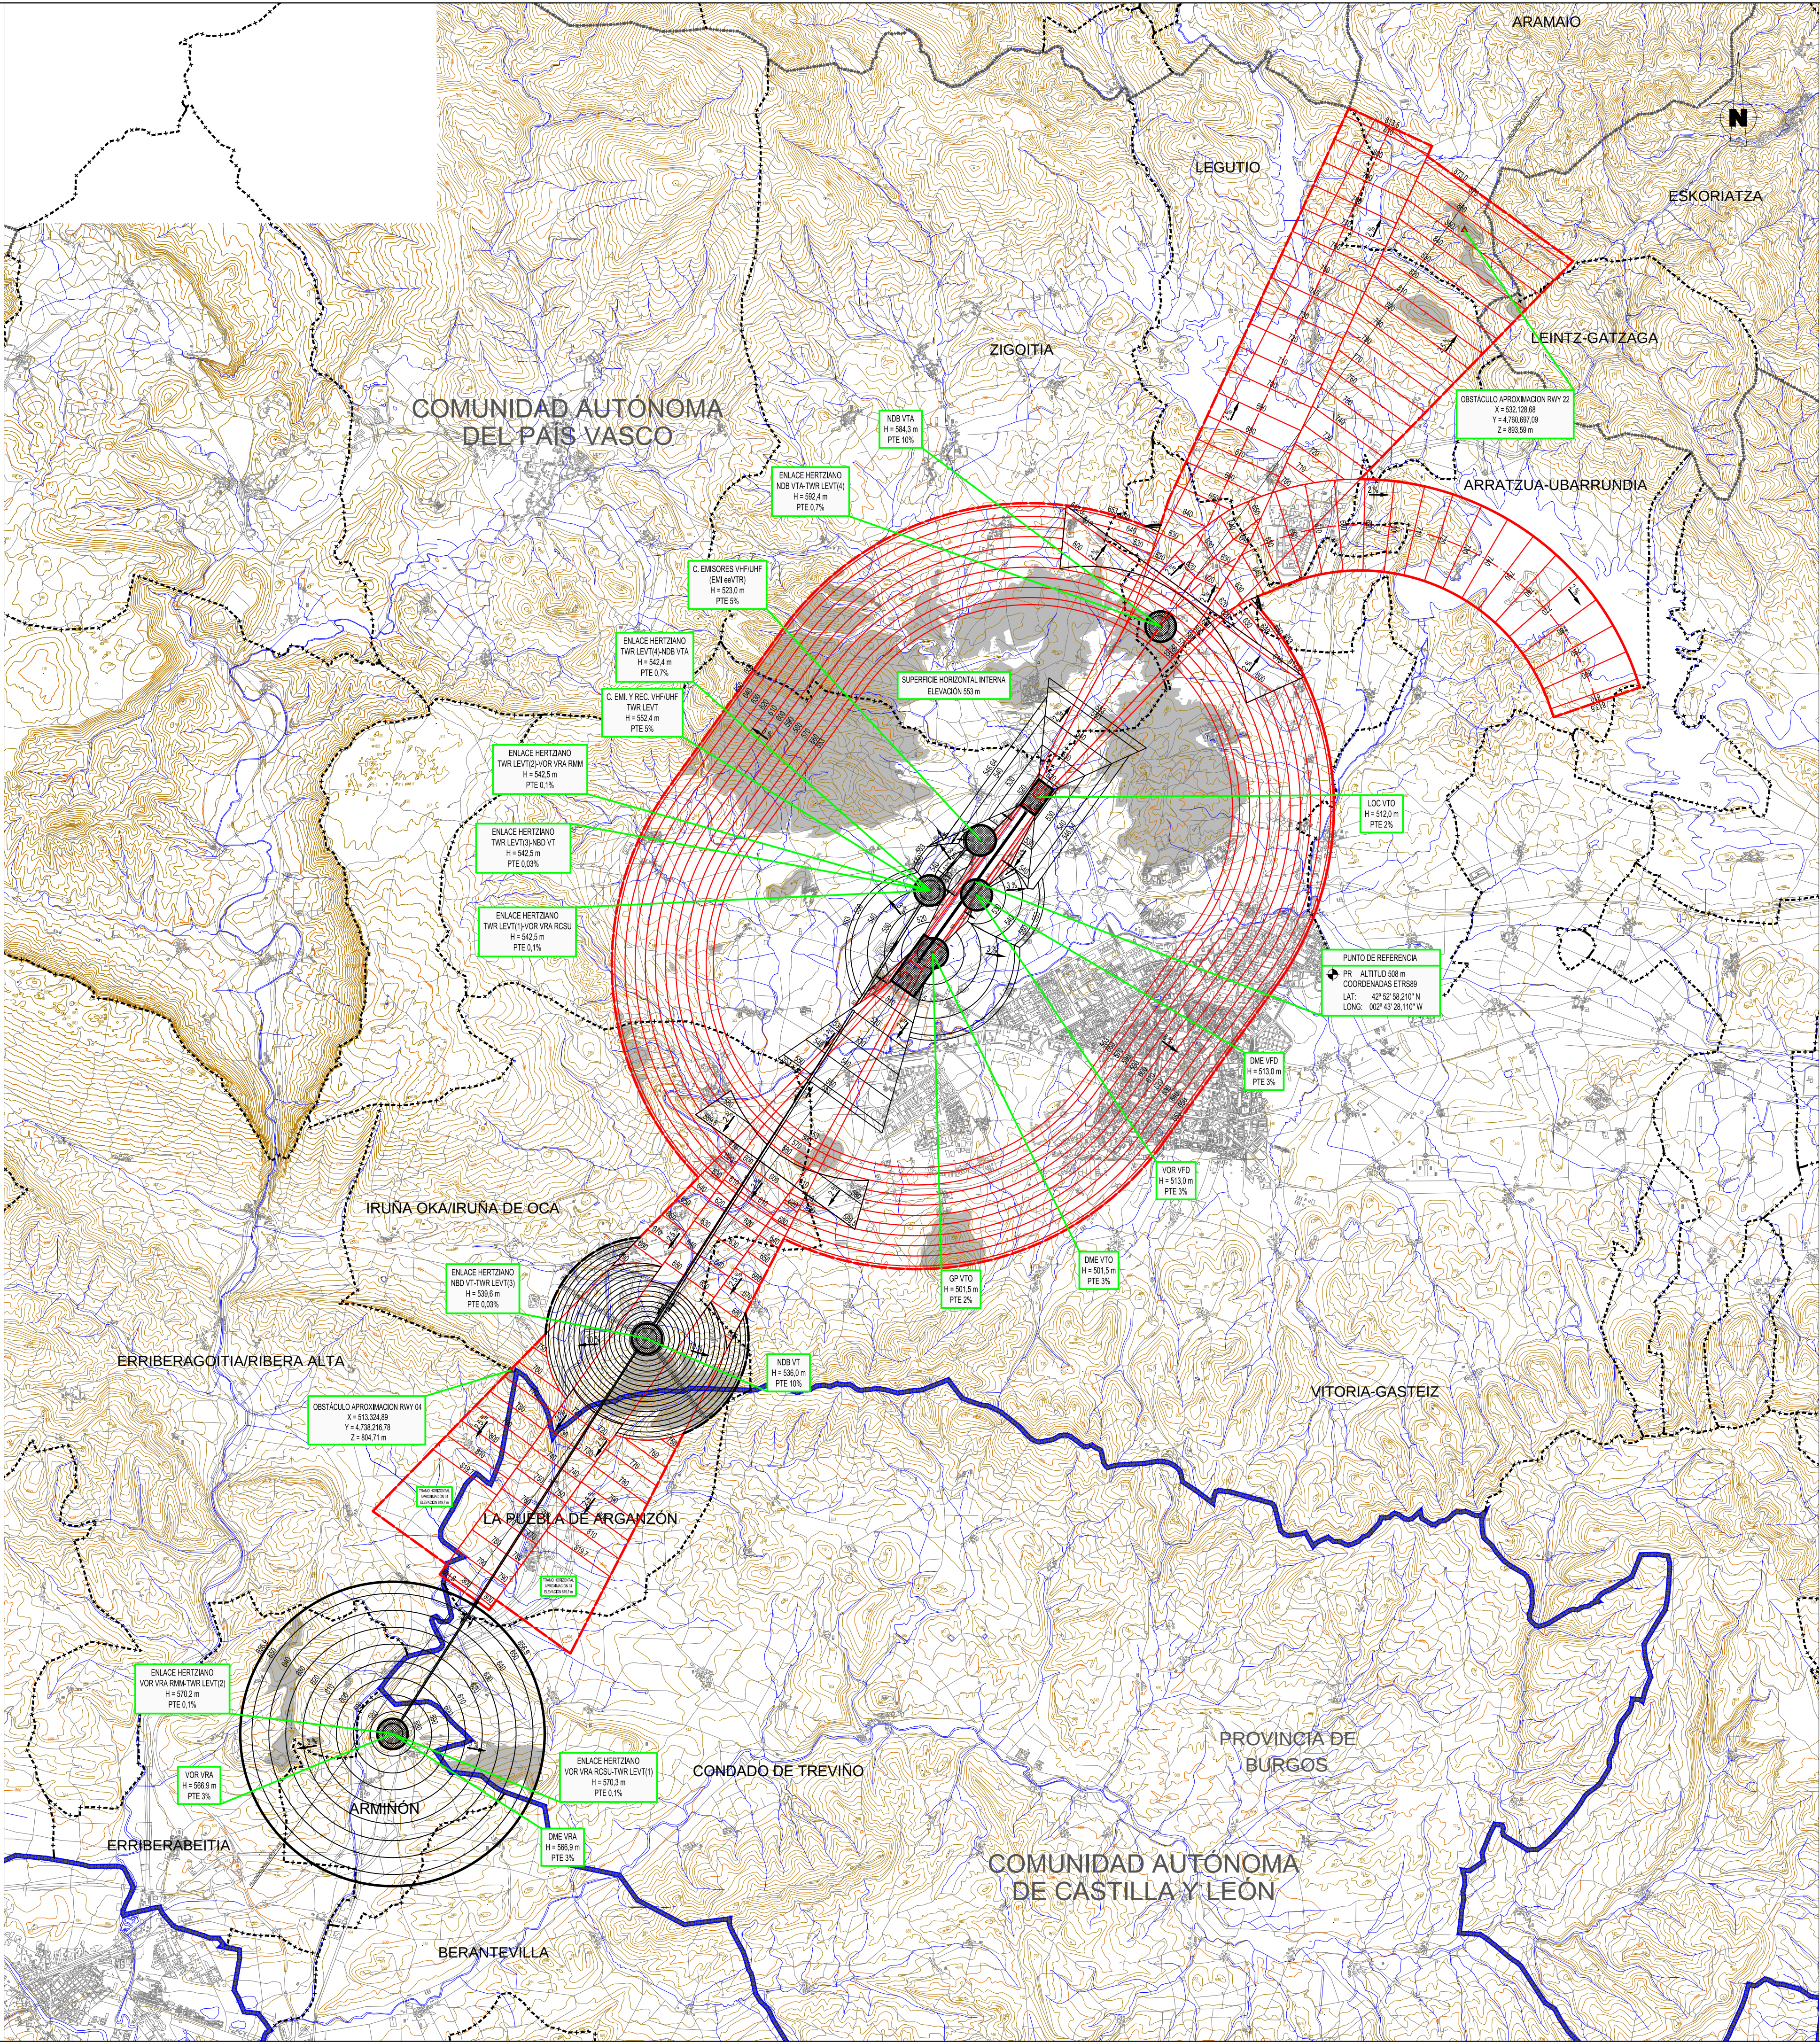

CARTOGRAFÍA

Coordenadas: UTM H30 ETRS89

Fuente: **IGN**

Años: 2003, 2004, 2007, 2010 y 2011

Escala: 1:50.000

- LÍMITE COMUNIDAD AUTÓNOMA
- - - LÍMITE PROVINCIAL
- - - LÍMITE MUNICIPAL
- - - ENVOLVENTE DE LAS SERVIDUMBRES DE AERÓDROMO
- - - SUPERFICIES DE LIMITACIÓN DE ALTURAS DE LAS SERVIDUMBRES DE AERÓDROMO
- - - ENVOLVENTE DE LAS SERVIDUMBRES RADIOELÉCTRICAS
- - - SUPERFICIES DE LIMITACIÓN DE ALTURAS DE LAS SERVIDUMBRES RADIOELÉCTRICAS
- ZONA DE SEGURIDAD DE LAS SERVIDUMBRES RADIOELÉCTRICAS
- VULNERACIONES DEL TERRENO

|                                                                                                  |                 |   |                       |                    |             |
|--------------------------------------------------------------------------------------------------|-----------------|---|-----------------------|--------------------|-------------|
|                                                                                                  |                 |   |                       |                    |             |
| Nº                                                                                               | CONCEPTO        |   |                       | FECHA              | POR         |
| REVISIONES                                                                                       |                 |   |                       |                    |             |
| <div></div> |                 |   |                       |                    |             |
| CALCULADO                                                                                        |                 | Dirección de Planificación y Medio Ambiente                                                                    |                       |                    |             |
|                                                                                                  |                 | AEROPUERTO DE VITORIA                                                                                          |                       |                    |             |
| DIBUJADO                                                                                         |                 | PLAN DIRECTOR                                                                                                  |                       |                    |             |
| COMPROBADO                                                                                       |                 |   |                       |                    |             |
| PROYECTADO                                                                                       |                 |   |                       |                    |             |
| DIRIGIDO                                                                                         |                 | PROPUESTA DE SERVIDUMBRES AERONÁUTICAS<br>DESARROLLO PREVISIBLE<br>SERVIDUMBRES DE AERÓDROMO Y RADIOELÉCTRICAS |                       |                    |             |
| HOJA Nº<br>1                                                                                     | PLANO Nº<br>6.2 | Nº DE PLANOS                                                                                                   | FECHA<br>Febrero 2021 | ESCALA<br>1:60.000 | FICHERO DWG |
|                                                                                                  |                 |   |                       |                    |             |