

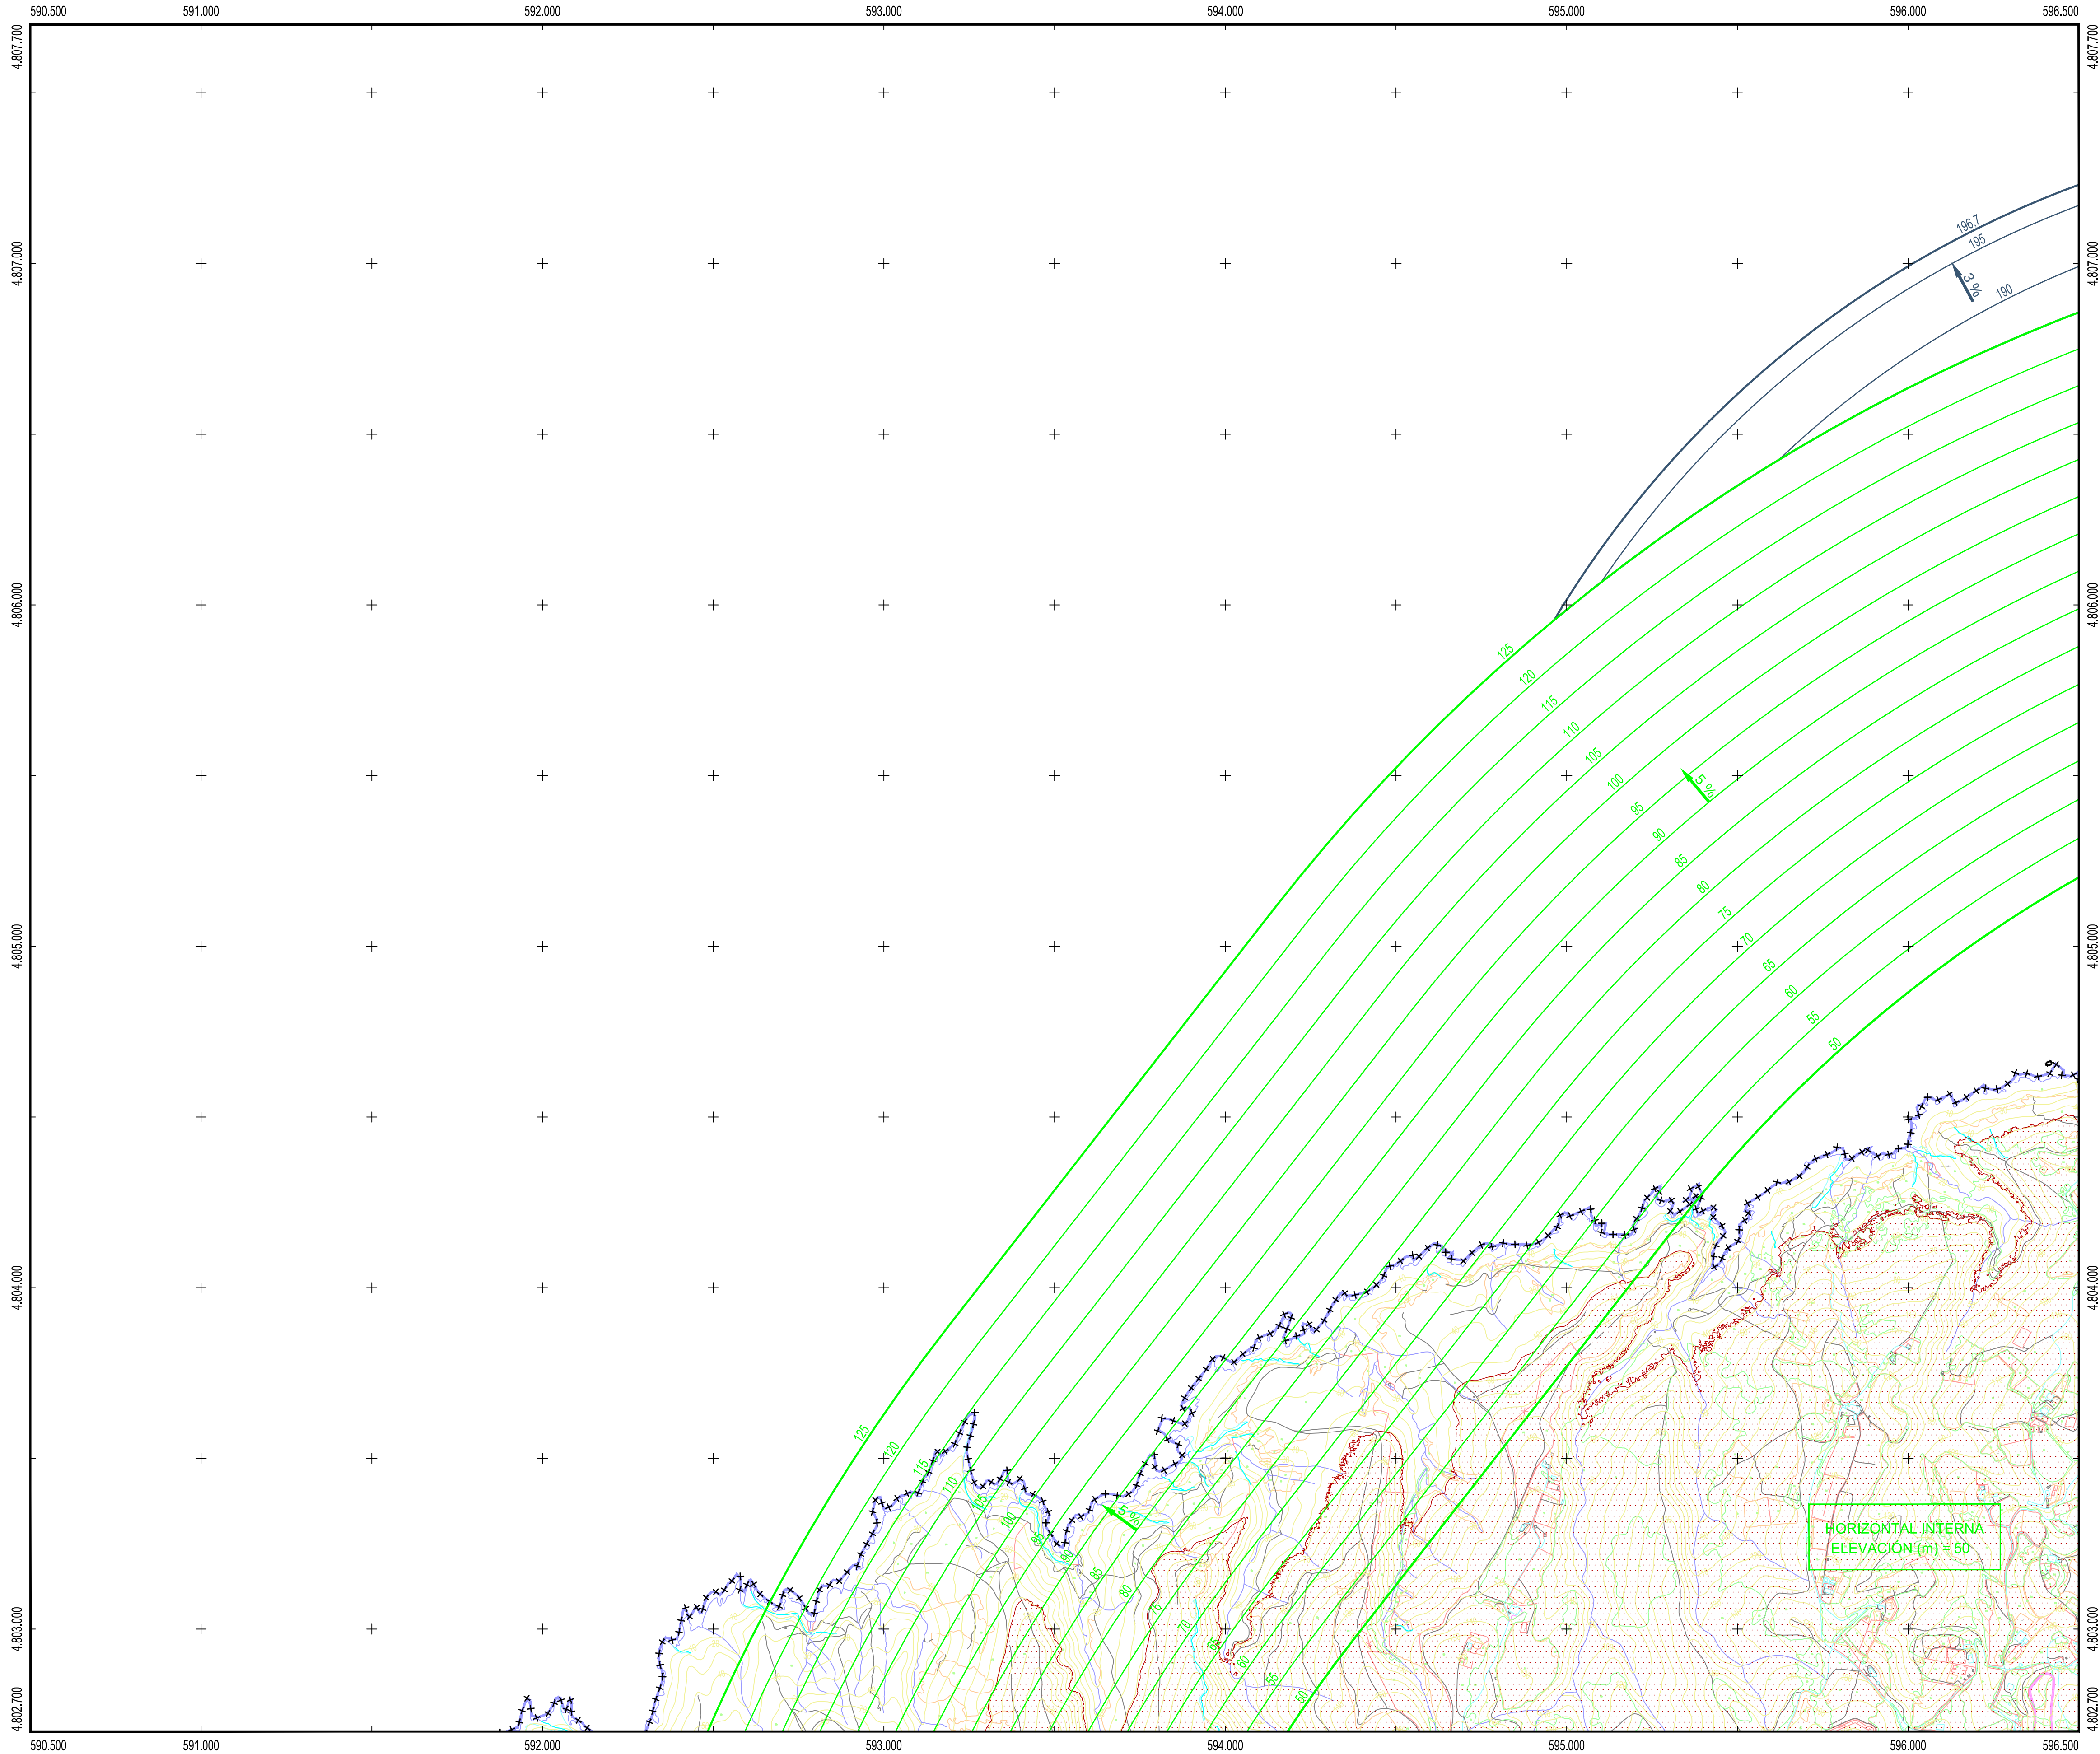



Datum ETRS89. Proyección UTM Huso 30
Datos para el Punto de Referencia del Aeropuerto
43° 21' 23,470" N, 001° 47' 26,200" O
Valor estimado de la declinación magnética para el
1 de enero de 2021 $\delta = 0^\circ 16'$ Este
La variación anual de la declinación es de 9,8" hacia el Este
Convergencia de la cuadrícula $\omega = 0^\circ 49' 49''$
Factor de escala = 0,9997181

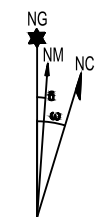

PLANO LLAVE
1:250.000

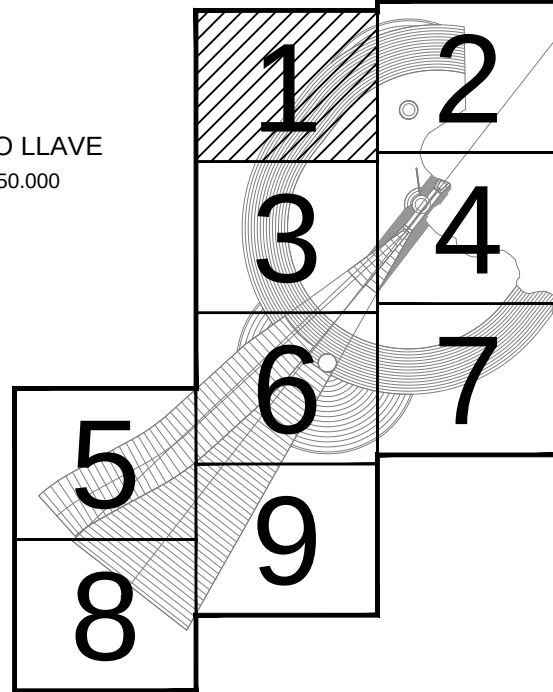

MUNICIPIOS
1:80.000

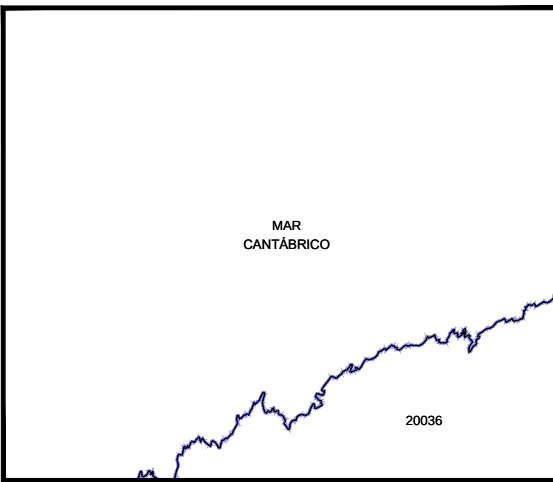

20036 Hondarribia



LEYENDA

- Zona de seguridad
- Vulneraciones del terreno y elementos sobre el mismo
- Obstáculo que determina la altitud mínima de la superficie de aproximación
- Línea negra continua: Intersección entre superficies
- Línea color gruesa: Borde de servidumbres
- Aproximación
- Transición
- Subida en el despegue
- Cónica
- Localizador
- GP
- DME
- VOR
- NDB
- Radar
- Emisores/Receptores/TWR

SIGNOS CONVENCIONALES


- Límites de divisiones administrativas**
- Nación. Comunidad Autónoma
 - Provincia. Municipio
 - Parque Nacional. Parque Natural
- Altimetría**
- Curva de nivel cada 10 m. Curvas de nivel cada 2 m
 - Curva de depresión. Punto acotado. Vértice geodésico
 - Línea de desmonte. Línea de terraplén
- Vías de comunicación**
- Autopista, autovía o carretera nacional. Eje
 - Carretera comarcal. Eje
 - Carretera local. Eje
 - Camino carretero, agrícola o parcelario. Eje
 - Caminos y sendas. Vías pecuarias
 - Paso elevado. Paso subterráneo, túnel
 - Línea de ferrocarril. Eje
- Hidrografía**
- Margen de río, arroyo o curso fluvial permanente. Eje
 - Eje de arroyo o curso fluvial no permanente. Piscina
 - Canal de obra de fábrica. Eje
 - Canal de tierra o acequia. Eje
 - Pantano, lago, laguna o estanque. Presa
 - Línea de demarcación de costa. Línea de playa
- Signos especiales**
- Acera en núcleos urbanos. Alambrada
 - Muro. Muro y alambrada
 - Tapia. Tapia y alambrada
 - Edificación o casa. Cementerio. Edificio religioso
 - Casa en ruinas. Monumentos o restos arqueológicos
 - Depósito. Pozo. Manantial
 - Gasolinera. Antena emisora
 - Línea Alta Tensión. Poste de línea Alta Tensión
 - Linde de parcela. Zona verde o ajardinada
 - Masa de árboles. Árbol. Arbusto
 - Invernadero. Zona de ocio o deportiva

 GOBIERNO DE ESPAÑA MINISTERIO DE TRANSPORTES, MOVILIDAD Y POLÍTICA URBANA			SECRETARÍA GENERAL DE TRANSPORTES Y MOVILIDAD DIRECCIÓN GENERAL DE AVIACIÓN CIVIL		
CALCULADO			 aena AEROPUERTO DE SAN SEBASTIÁN REAL DECRETO 521/2023 DE MODIFICACIÓN DE SERVIDUMBRES AERONÁUTICAS		
DIBUJADO					
COMPROBADO					
PROYECTADO			SERVIDUMBRES DE AERÓDROMO Y RADIOELÉCTRICAS		
DIRIGIDO					
HOJA Nº 1 de 9	PLANO Nº 2	EDICIÓN	FECHA Junio 2023	ESCALA 1:10.000 (A1)	SUSTITUYE A

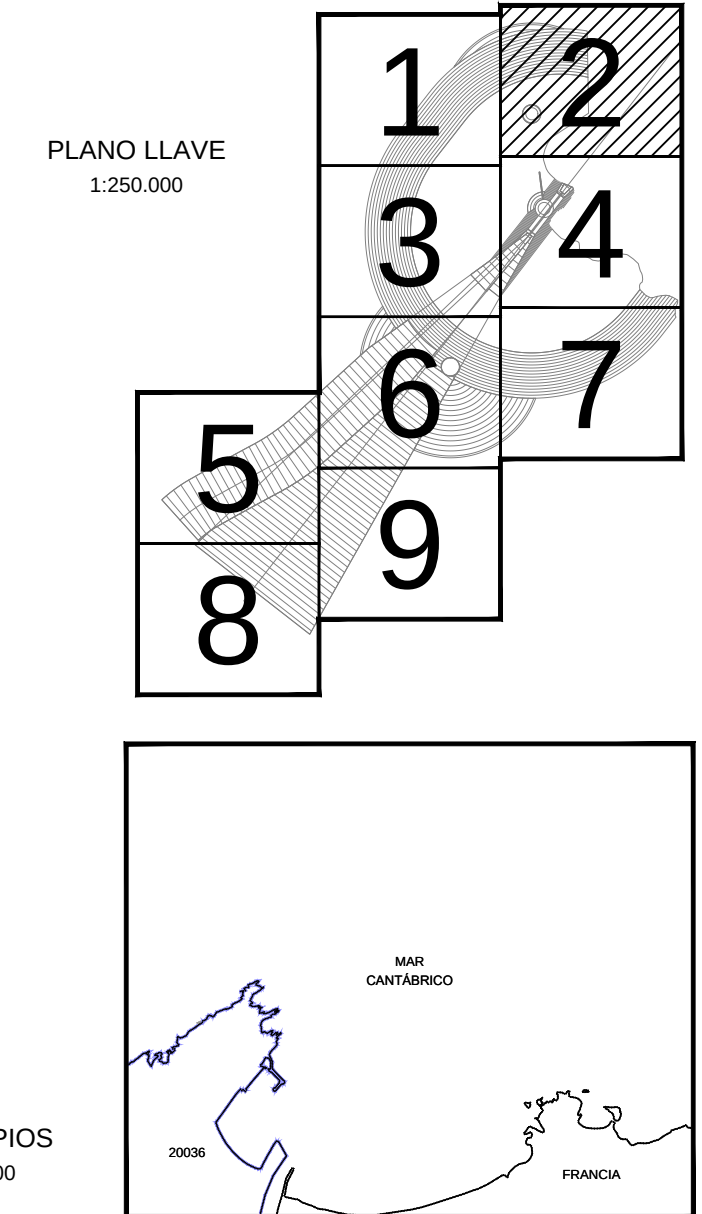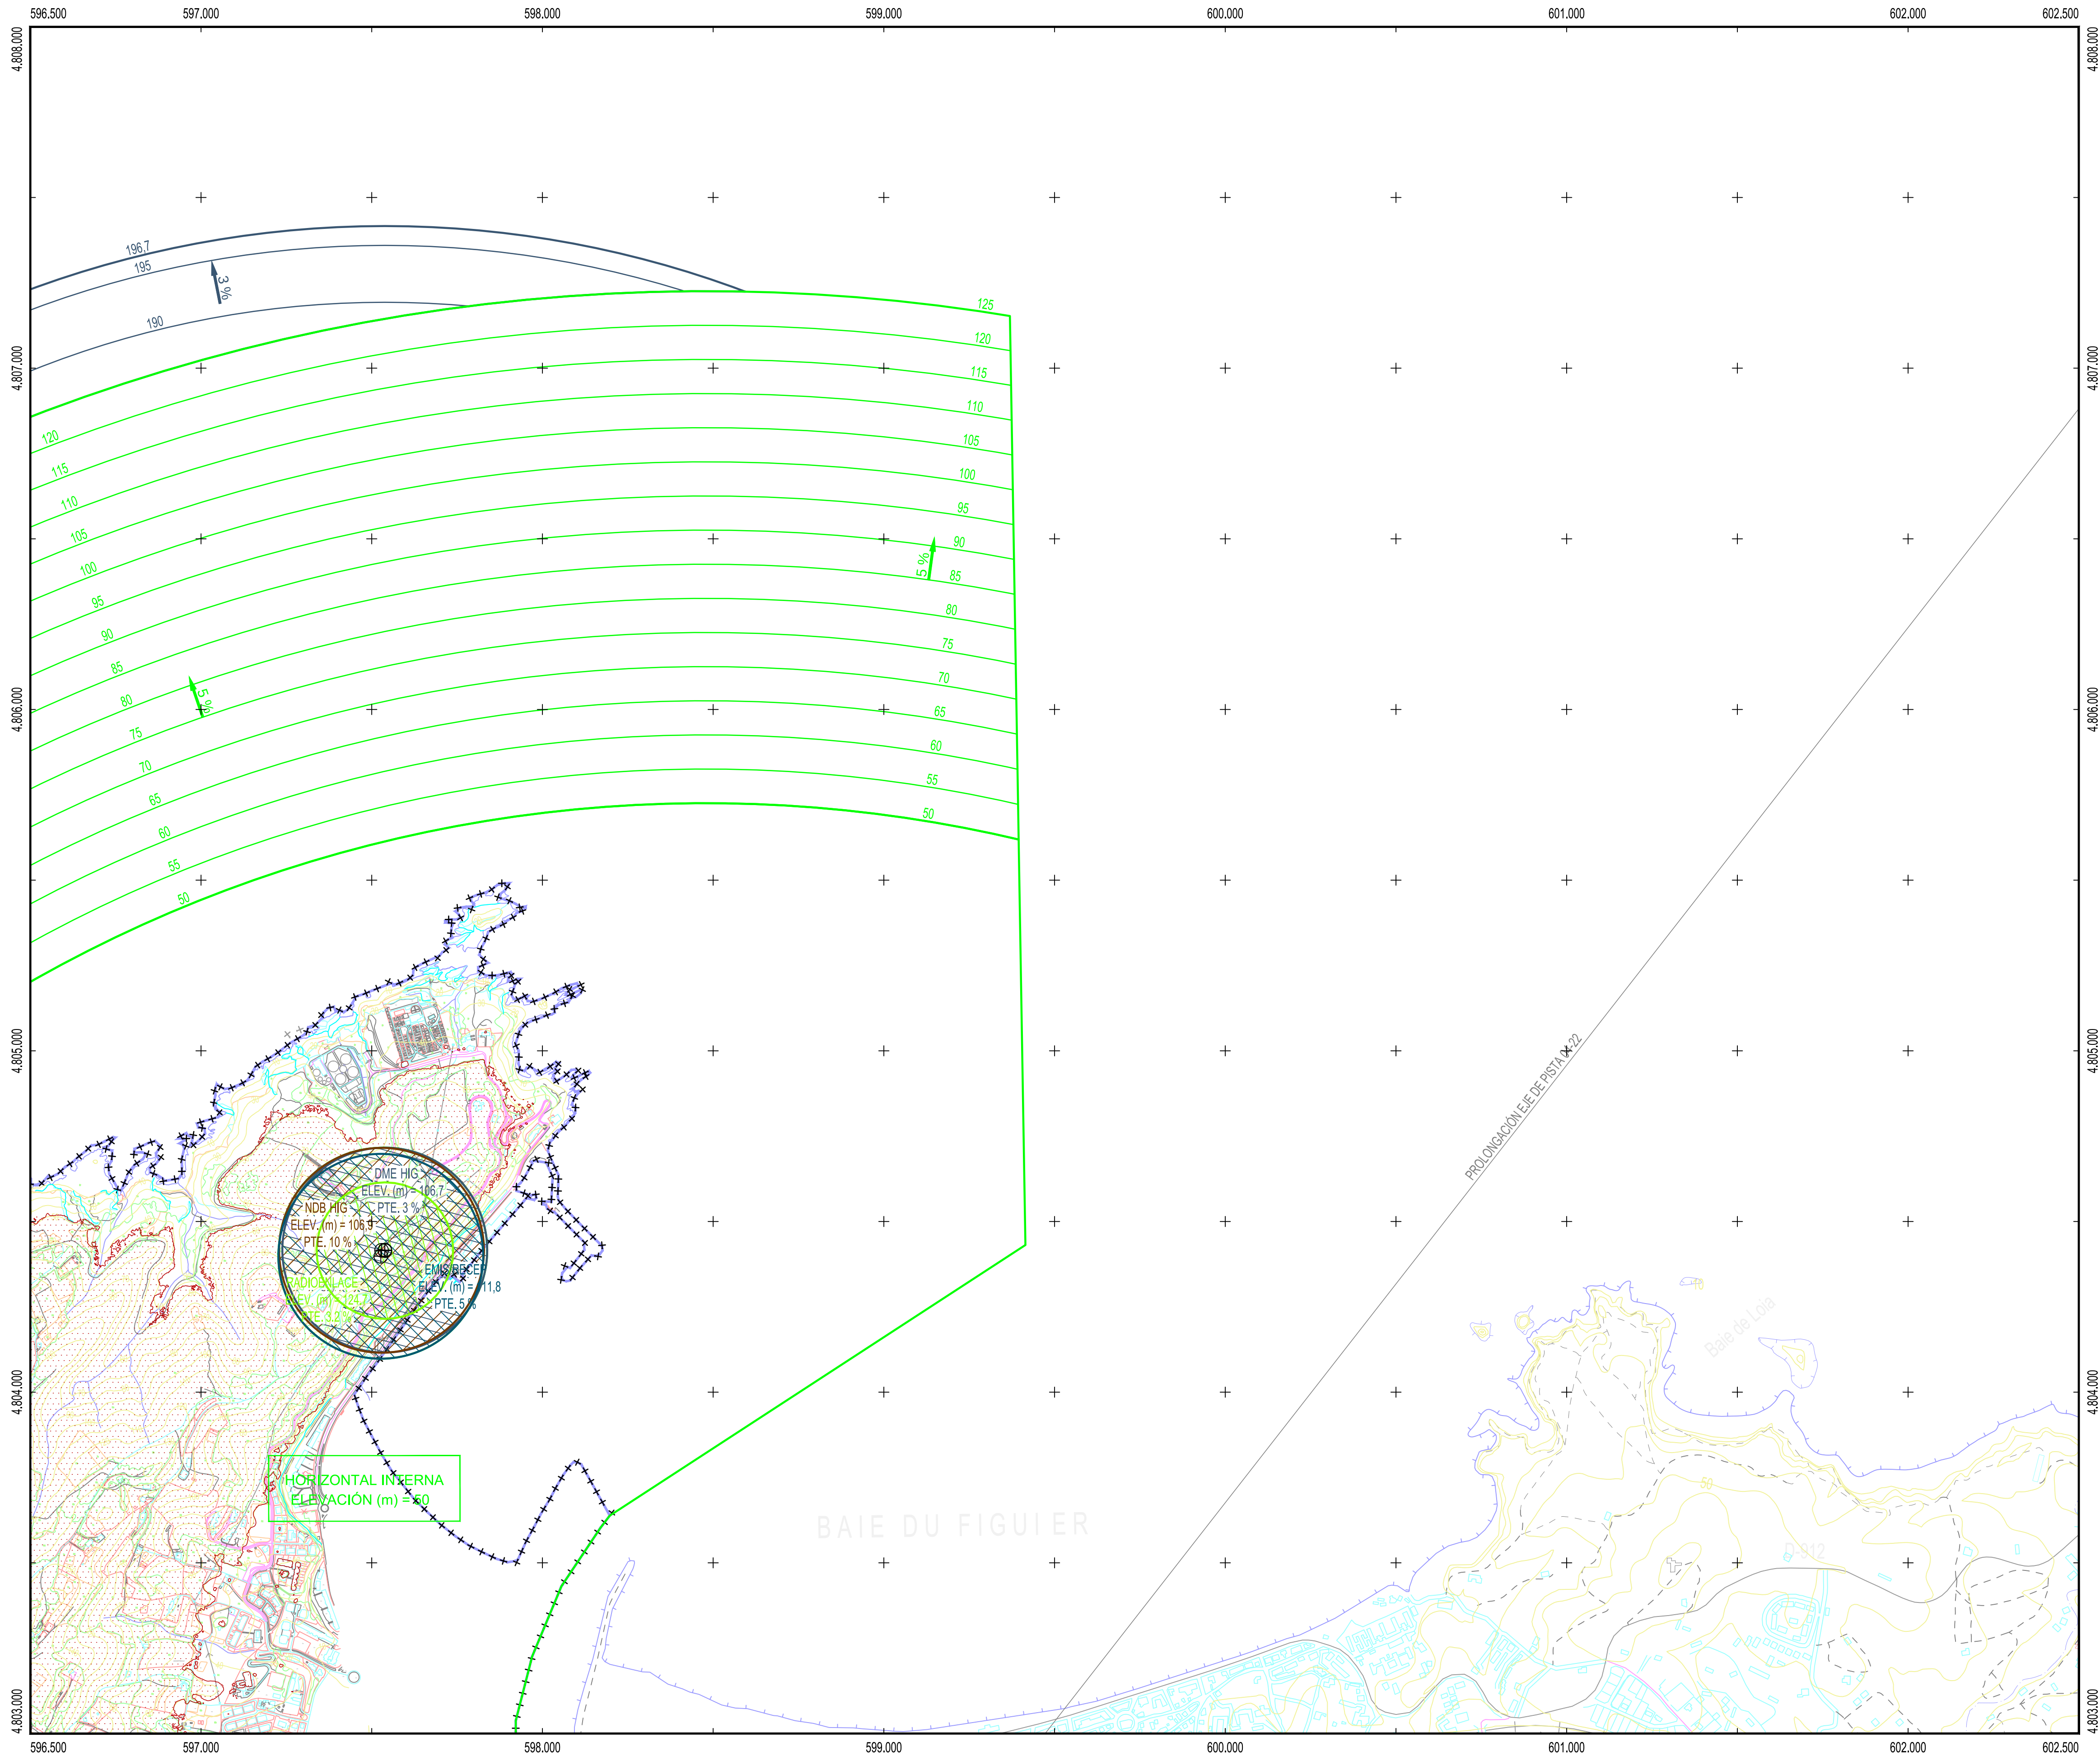



- LEYENDA**
- Zona de seguridad
 - Vulneraciones del terreno y elementos sobre el mismo
 - Obstáculo que determina la altitud mínima de la superficie de aproximación
 - Línea negra continua: Intersección entre superficies
 - Línea color gruesa: Borde de servidumbres
 - Aproximación
 - Transición
 - Subida en el despegue
 - Cónica
 - Localizador
 - GP
 - DME
 - VOR
 - NDB
 - Radar
 - Emisores/Receptores/TWR

- SIGNOS CONVENCIONALES**
- Límites de divisiones administrativas**
- Nación. Comunidad Autónoma
 - Provincia. Municipio
 - Parque Nacional. Parque Natural
- Altimetría**
- Curva de nivel cada 10 m. Curvas de nivel cada 2 m
 - Curva de depresión. Punto acotado. Vértice geodésico
 - Línea de desmonte. Línea de terraplén
- Vías de comunicación**
- Autopista, autovía o carretera nacional. Eje
 - Carretera comarcal. Eje
 - Carretera local. Eje
 - Camino carretero, agrícola o parcelario. Eje
 - Caminos y sendas. Vías pecuarias
 - Paso elevado. Paso subterráneo, túnel
 - Línea de ferrocarril. Eje
- Hidrografía**
- Margen de río, arroyo o curso fluvial permanente. Eje
 - Eje de arroyo o curso fluvial no permanente. Piscina
 - Canal de obra de fábrica. Eje
 - Canal de tierra o acequia. Eje
 - Pantano, lago, laguna o estanque. Presa
 - Línea de demarcación de costa. Línea de playa
- Signos especiales**
- Acera en núcleos urbanos. Alameda
 - Muro. Muro y alameda
 - Tapia. Tapia y alameda
 - Edificación o casa. Cementerio. Edificio religioso
 - Casa en ruinas. Monumentos o restos arqueológicos
 - Depósito. Pozo. Manantial
 - Gasolinera. Antena emisora
 - Línea Alta Tensión. Poste de línea Alta Tensión
 - Límite de parcela. Zona verde o ajardinada
 - Masa de árboles. Árbol. Arbusto
 - Invernadero. Zona de ocio o deportiva

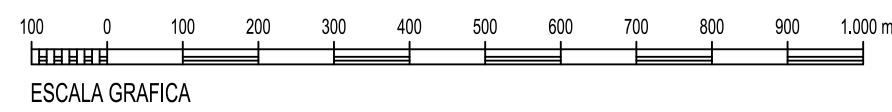

Datum ETRS89. Proyección UTM Huso 30
Datos para el Punto de Referencia del Aeropuerto
43° 21' 23,470" N, 001° 47' 26,200" O
Valor estimado de la declinación magnética para el
1 de enero de 2021 $\delta = 0^\circ 16'$ Este
La variación anual de la declinación es de 9,8" hacia el Este
Convergencia de la cuadrícula $\omega = 0^\circ 49' 49''$
Factor de escala = 0,9997181


		SECRETARÍA GENERAL DE TRANSPORTES Y MOVILIDAD			
		DIRECCIÓN GENERAL DE AVIACIÓN CIVIL			
CALCULADO		AEROPUERTO DE SAN SEBASTIÁN REAL DECRETO 521/2023 DE MODIFICACIÓN DE SERVIDUMBRES AERONÁUTICAS			
DIBUJADO					
COMPROBADO					
PROYECTADO		SERVIDUMBRES DE AERÓDROMO Y RADIOELÉCTRICAS			
DIRIGIDO					
HOJA Nº 2 de 9	PLANO Nº 2	EDICIÓN	FECHA Junio 2023	ESCALA 1:10.000 (A1)	SUSTITUYE A

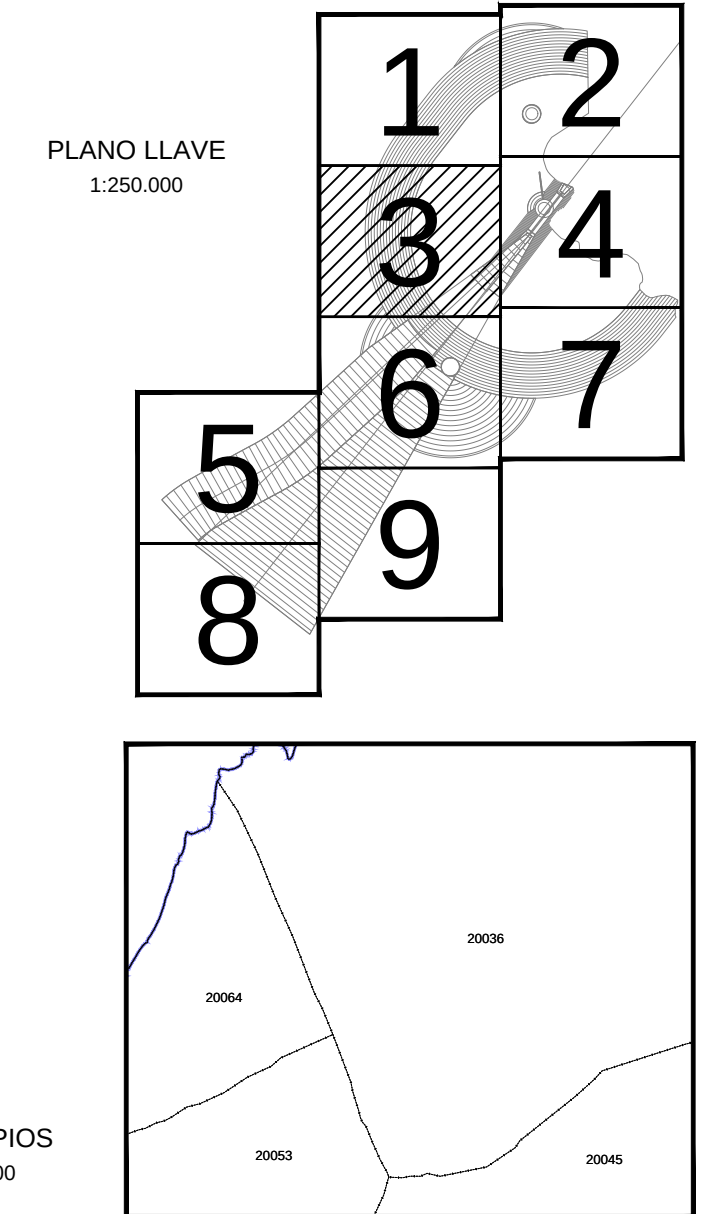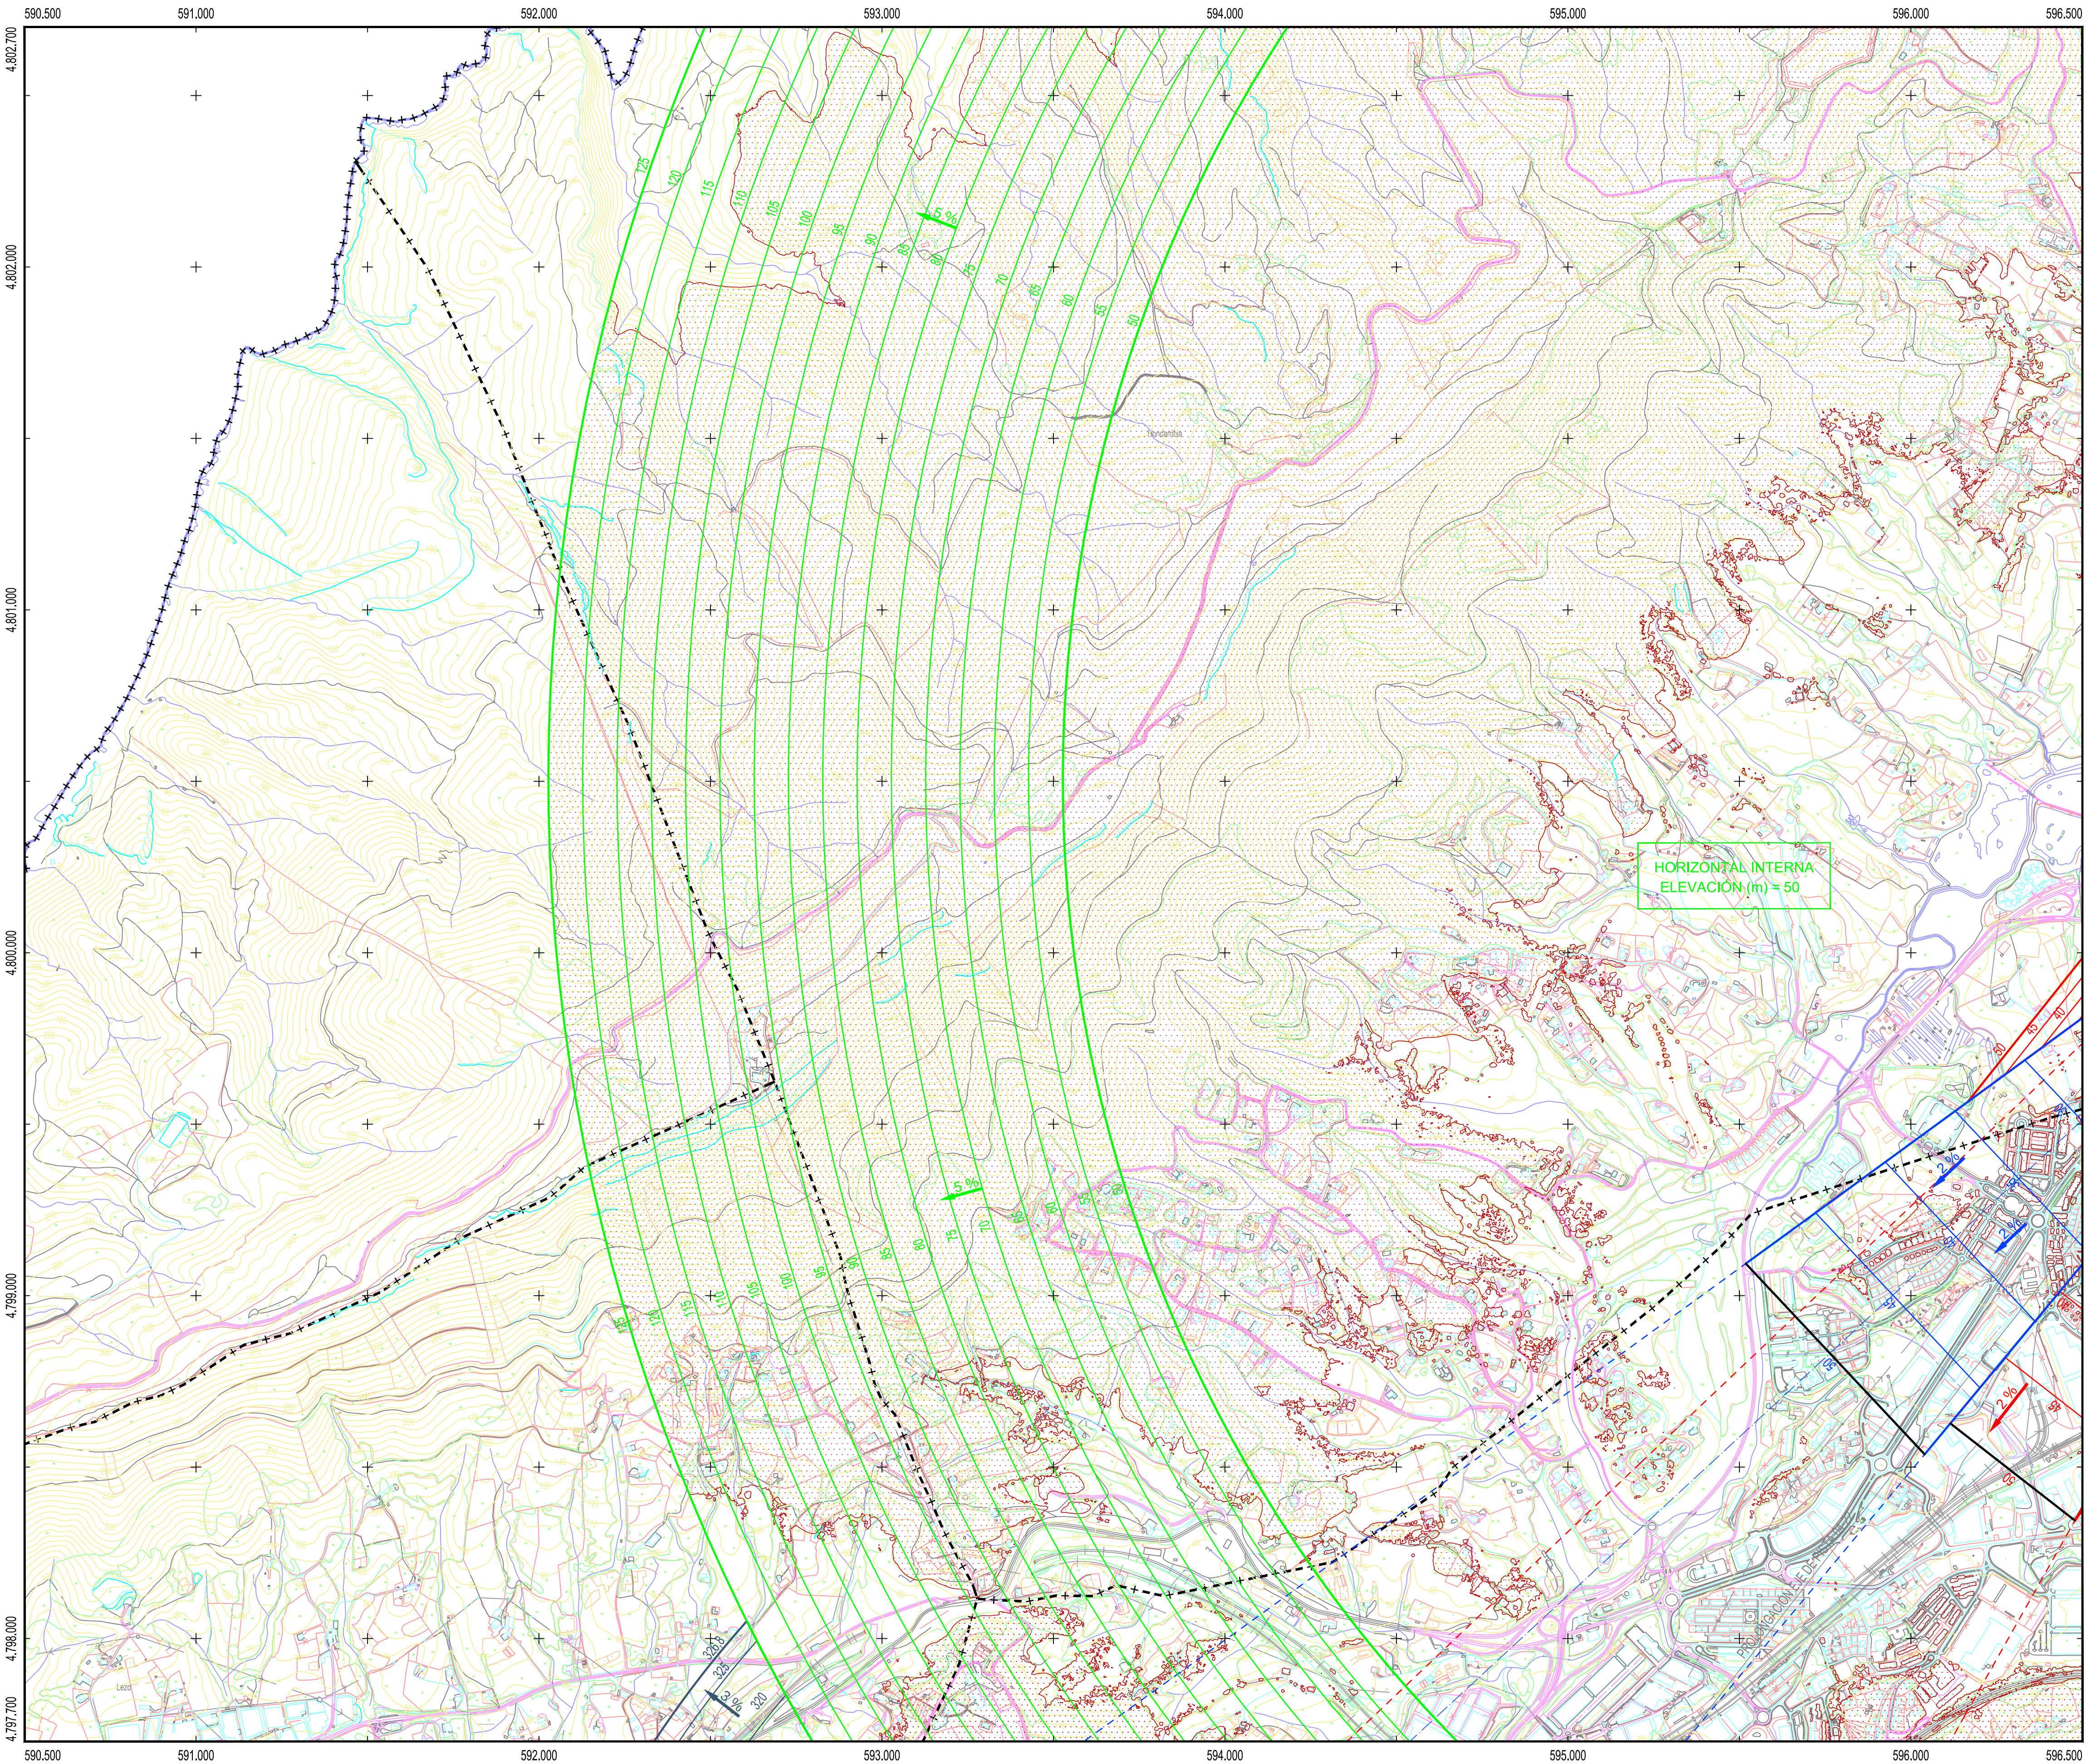



- LEYENDA**
- Zona de seguridad
 - Vulneraciones del terreno y elementos sobre el mismo
 - Obstáculo que determina la altitud mínima de la superficie de aproximación
 - Línea negra continua: Intersección entre superficies
 - Línea color gruesa: Borde de servidumbres
 - Aproximación
 - Transición
 - Subida en el despegue
 - Cónica
 - Localizador
 - GP
 - DME
 - VOR
 - NDB
 - Radar
 - Emisores/Receptores/TWR

- SIGNOS CONVENCIONALES**
- Límites de divisiones administrativas**
- Nación. Comunidad Autónoma
 - Provincia. Municipio
 - Parque Nacional. Parque Natural
- Altimetría**
- Curva de nivel cada 10 m. Curvas de nivel cada 2 m
 - Curva de depresión. Punto acotado. Vértice geodésico
 - Línea de desmonte. Línea de terraplén
- Vías de comunicación**
- Autopista, autovía o carretera nacional. Eje
 - Carretera comarcal. Eje
 - Carretera local. Eje
 - Camino carretero, agrícola o parcelario. Eje
 - Caminos y sendas. Vías pecuarias
 - Paso elevado. Paso subterráneo, túnel
 - Línea de ferrocarril. Eje
- Hidrografía**
- Margen de río, arroyo o curso fluvial permanente. Eje
 - Eje de arroyo o curso fluvial no permanente. Piscina
 - Canal de obra de fábrica. Eje
 - Canal de tierra o acequia. Eje
 - Pantano, lago, laguna o estanque. Presa
 - Línea de demarcación de costa. Línea de playa
- Signos especiales**
- Acera en núcleos urbanos. Alambrada
 - Muro. Muro y alambrada
 - Tapia. Tapia y alambrada
 - Edificación o casa. Cementerio. Edificio religioso
 - Casa en ruinas. Monumentos o restos arqueológicos
 - Depósito. Pozo. Manantial
 - Gasolinera. Antena emisora
 - Línea Alta Tensión. Poste de línea Alta Tensión
 - Línde de parcela. Zona verde o ajardinada
 - Masa de árboles. Árbol. Arbusto
 - Invernadero. Zona de ocio o deportiva

Datum ETRS89. Proyección UTM Huso 30
Datos para el Punto de Referencia del Aeropuerto
43° 21' 23,470" N, 001° 47' 26,200" O
Valor estimado de la declinación magnética para el
1 de enero de 2021 $\delta = 0^\circ 16'$ Este
La variación anual de la declinación es de 9,8" hacia el Este
Convergencia de la cuadrícula $\omega = 0^\circ 49' 49''$
Factor de escala = 0,9997181

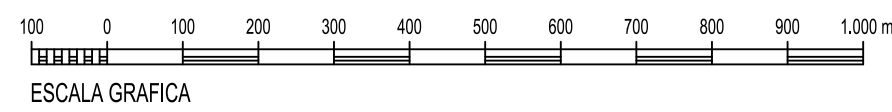


		SECRETARÍA GENERAL DE TRANSPORTES Y MOVILIDAD		
		DIRECCIÓN GENERAL DE AVIACIÓN CIVIL		
CALCULADO		AEROPUERTO DE SAN SEBASTIÁN REAL DECRETO 521/2023 DE MODIFICACIÓN DE SERVIDUMBRES AERONÁUTICAS		
DIBUJADO				
COMPROBADO				
PROYECTADO		SERVIDUMBRES DE AERÓDROMO Y RADIOELÉCTRICAS		
DIRIGIDO				
HOJA Nº 3 de 9				
PLANO Nº 2	EDICIÓN	FECHA Junio 2023	ESCALA 1:10.000 (A1)	SUSTITUYE A

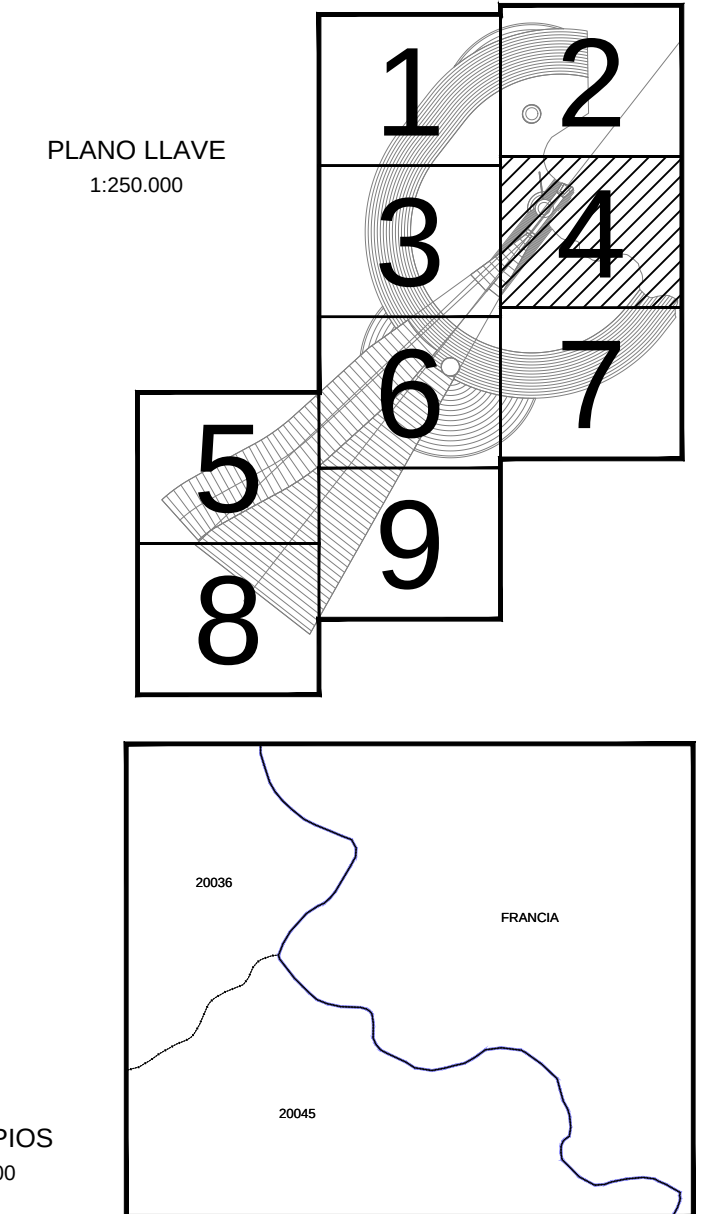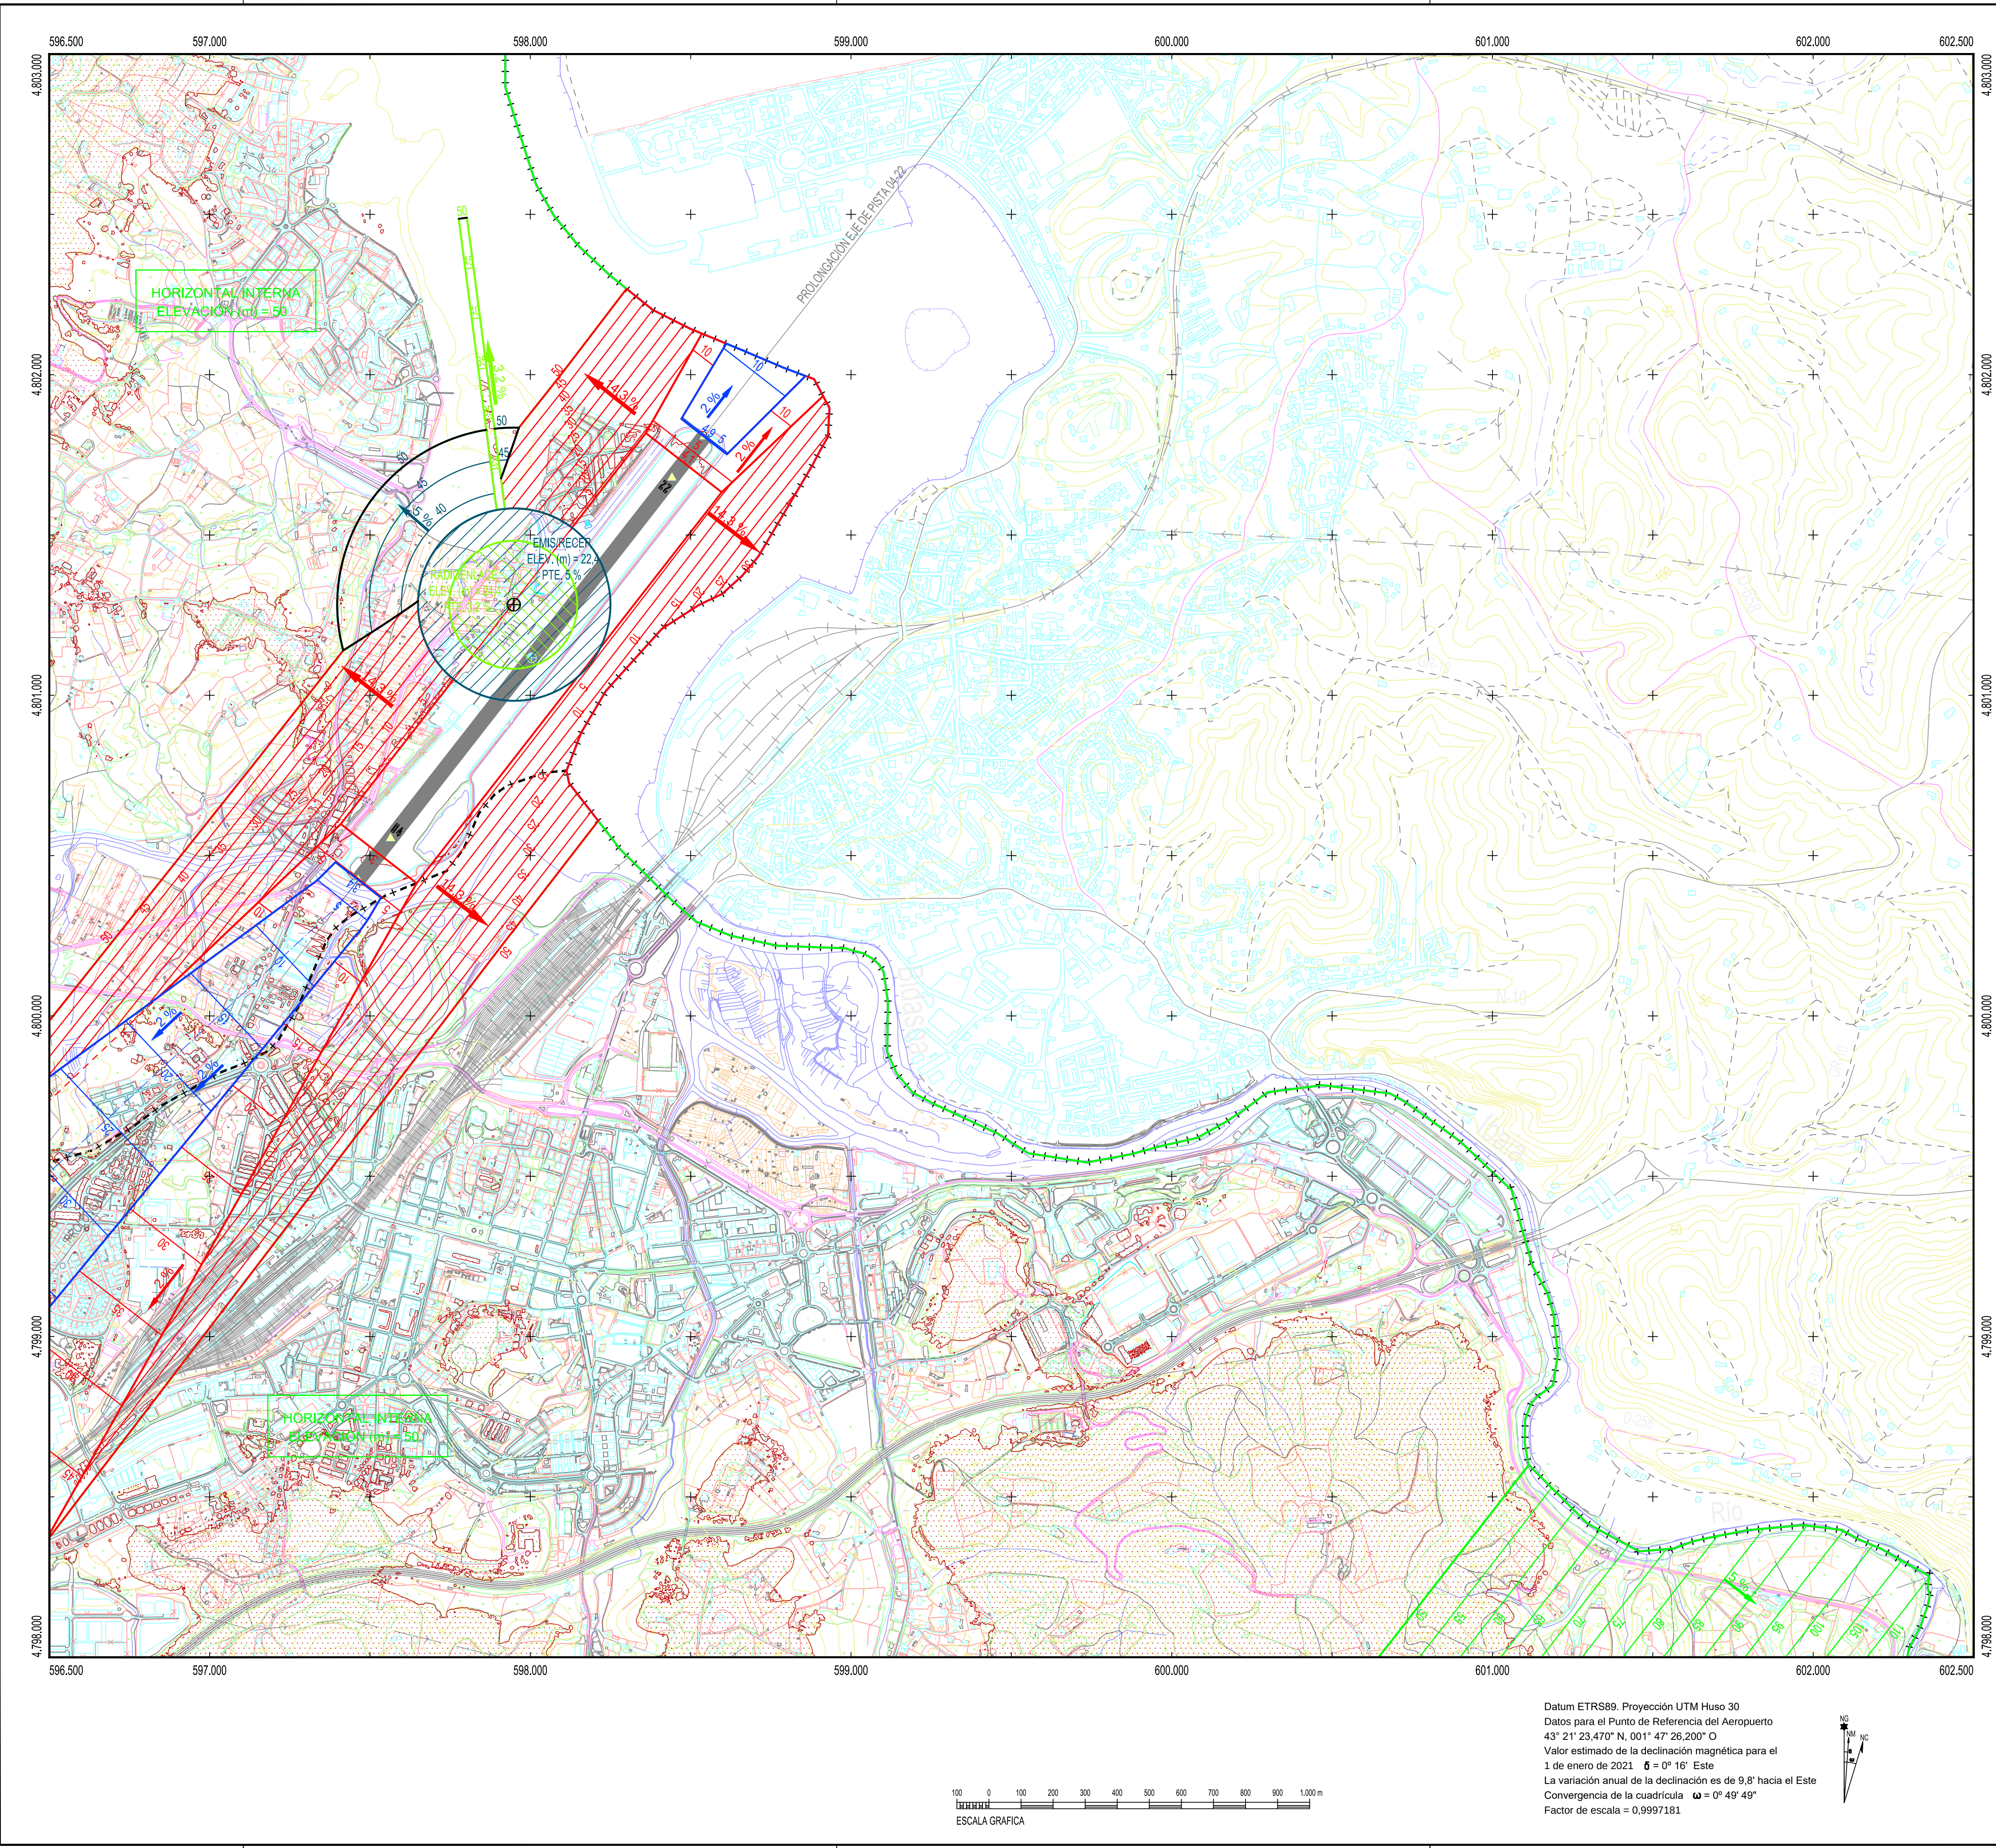



- LEYENDA**
- Zona de seguridad
 - Vulneraciones del terreno y elementos sobre el mismo
 - Obstáculo que determina la altitud mínima de la superficie de aproximación
 - Línea negra continua: Intersección entre superficies
 - Línea color gruesa: Borde de servidumbres
 - Aproximación
 - Transición
 - Subida en el despegue
 - Cónica
 - Localizador
 - GP
 - DME
 - VOR
 - NDB
 - Radar
 - Emisores/Receptores/TWR

- SIGNOS CONVENCIONALES**
- Límites de divisiones administrativas**
- Nación. Comunidad Autónoma
 - Provincia. Municipio
 - Parque Nacional. Parque Natural
- Altimetría**
- Curva de nivel cada 10 m. Curvas de nivel cada 2 m
 - Curva de depresión. Punto acotado. Vértice geodésico
 - Línea de desmonte. Línea de terraplén
- Vías de comunicación**
- Autopista, autovía o carretera nacional. Eje
 - Carretera comarcal. Eje
 - Carretera local. Eje
 - Camino carretero, agrícola o parcelario. Eje
 - Caminos y sendas. Vías pecuarias
 - Paso elevado. Paso subterráneo, túnel
 - Línea de ferrocarril. Eje
- Hidrografía**
- Margen de río, arroyo o curso fluvial permanente. Eje
 - Eje de arroyo o curso fluvial no permanente. Piscina
 - Canal de obra de fábrica. Eje
 - Canal de tierra o acequia. Eje
 - Pantano, lago, laguna o estanque. Presa
 - Línea de demarcación de costa. Línea de playa
- Signos especiales**
- Acera en núcleos urbanos. Alambrada
 - Muro. Muro y alambrada
 - Tapia. Tapia y alambrada
 - Edificación o casa. Cementerio. Edificio religioso
 - Casa en ruinas. Monumentos o restos arqueológicos
 - Depósito. Pozo. Manantial
 - Gasolinera. Antena emisora
 - Línea Alta Tensión. Poste de línea Alta Tensión
 - Linde de parcela. Zona verde o ajardinada
 - Masa de árboles. Árbol. Arbusto
 - Invernadero. Zona de ocio o deportiva




Datum ETRS89. Proyección UTM Huso 30
Datos para el Punto de Referencia del Aeropuerto
43° 21' 23,470" N, 001° 47' 26,200" O
Valor estimado de la declinación magnética para el
1 de enero de 2021 $\delta = 0^\circ 16'$ Este
La variación anual de la declinación es de 9,8" hacia el Este
Convergencia de la cuadrícula $\omega = 0^\circ 49' 49''$
Factor de escala = 0,9997181

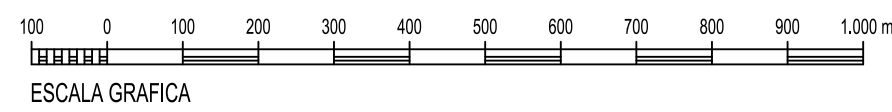

		SECRETARÍA GENERAL DE TRANSPORTES Y MOVILIDAD DIRECCIÓN GENERAL DE AVIACIÓN CIVIL			
CALCULADO					
DIBUJADO					
COMPROBADO					
PROYECTADO		SERVIDUMBRES DE AERÓDROMO Y RADIOELÉCTRICAS			
DIRIGIDO					
HOJA Nº 4 de 9	PLANO Nº 2			EDICIÓN	FECHA Junio 2023

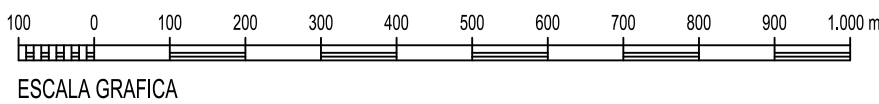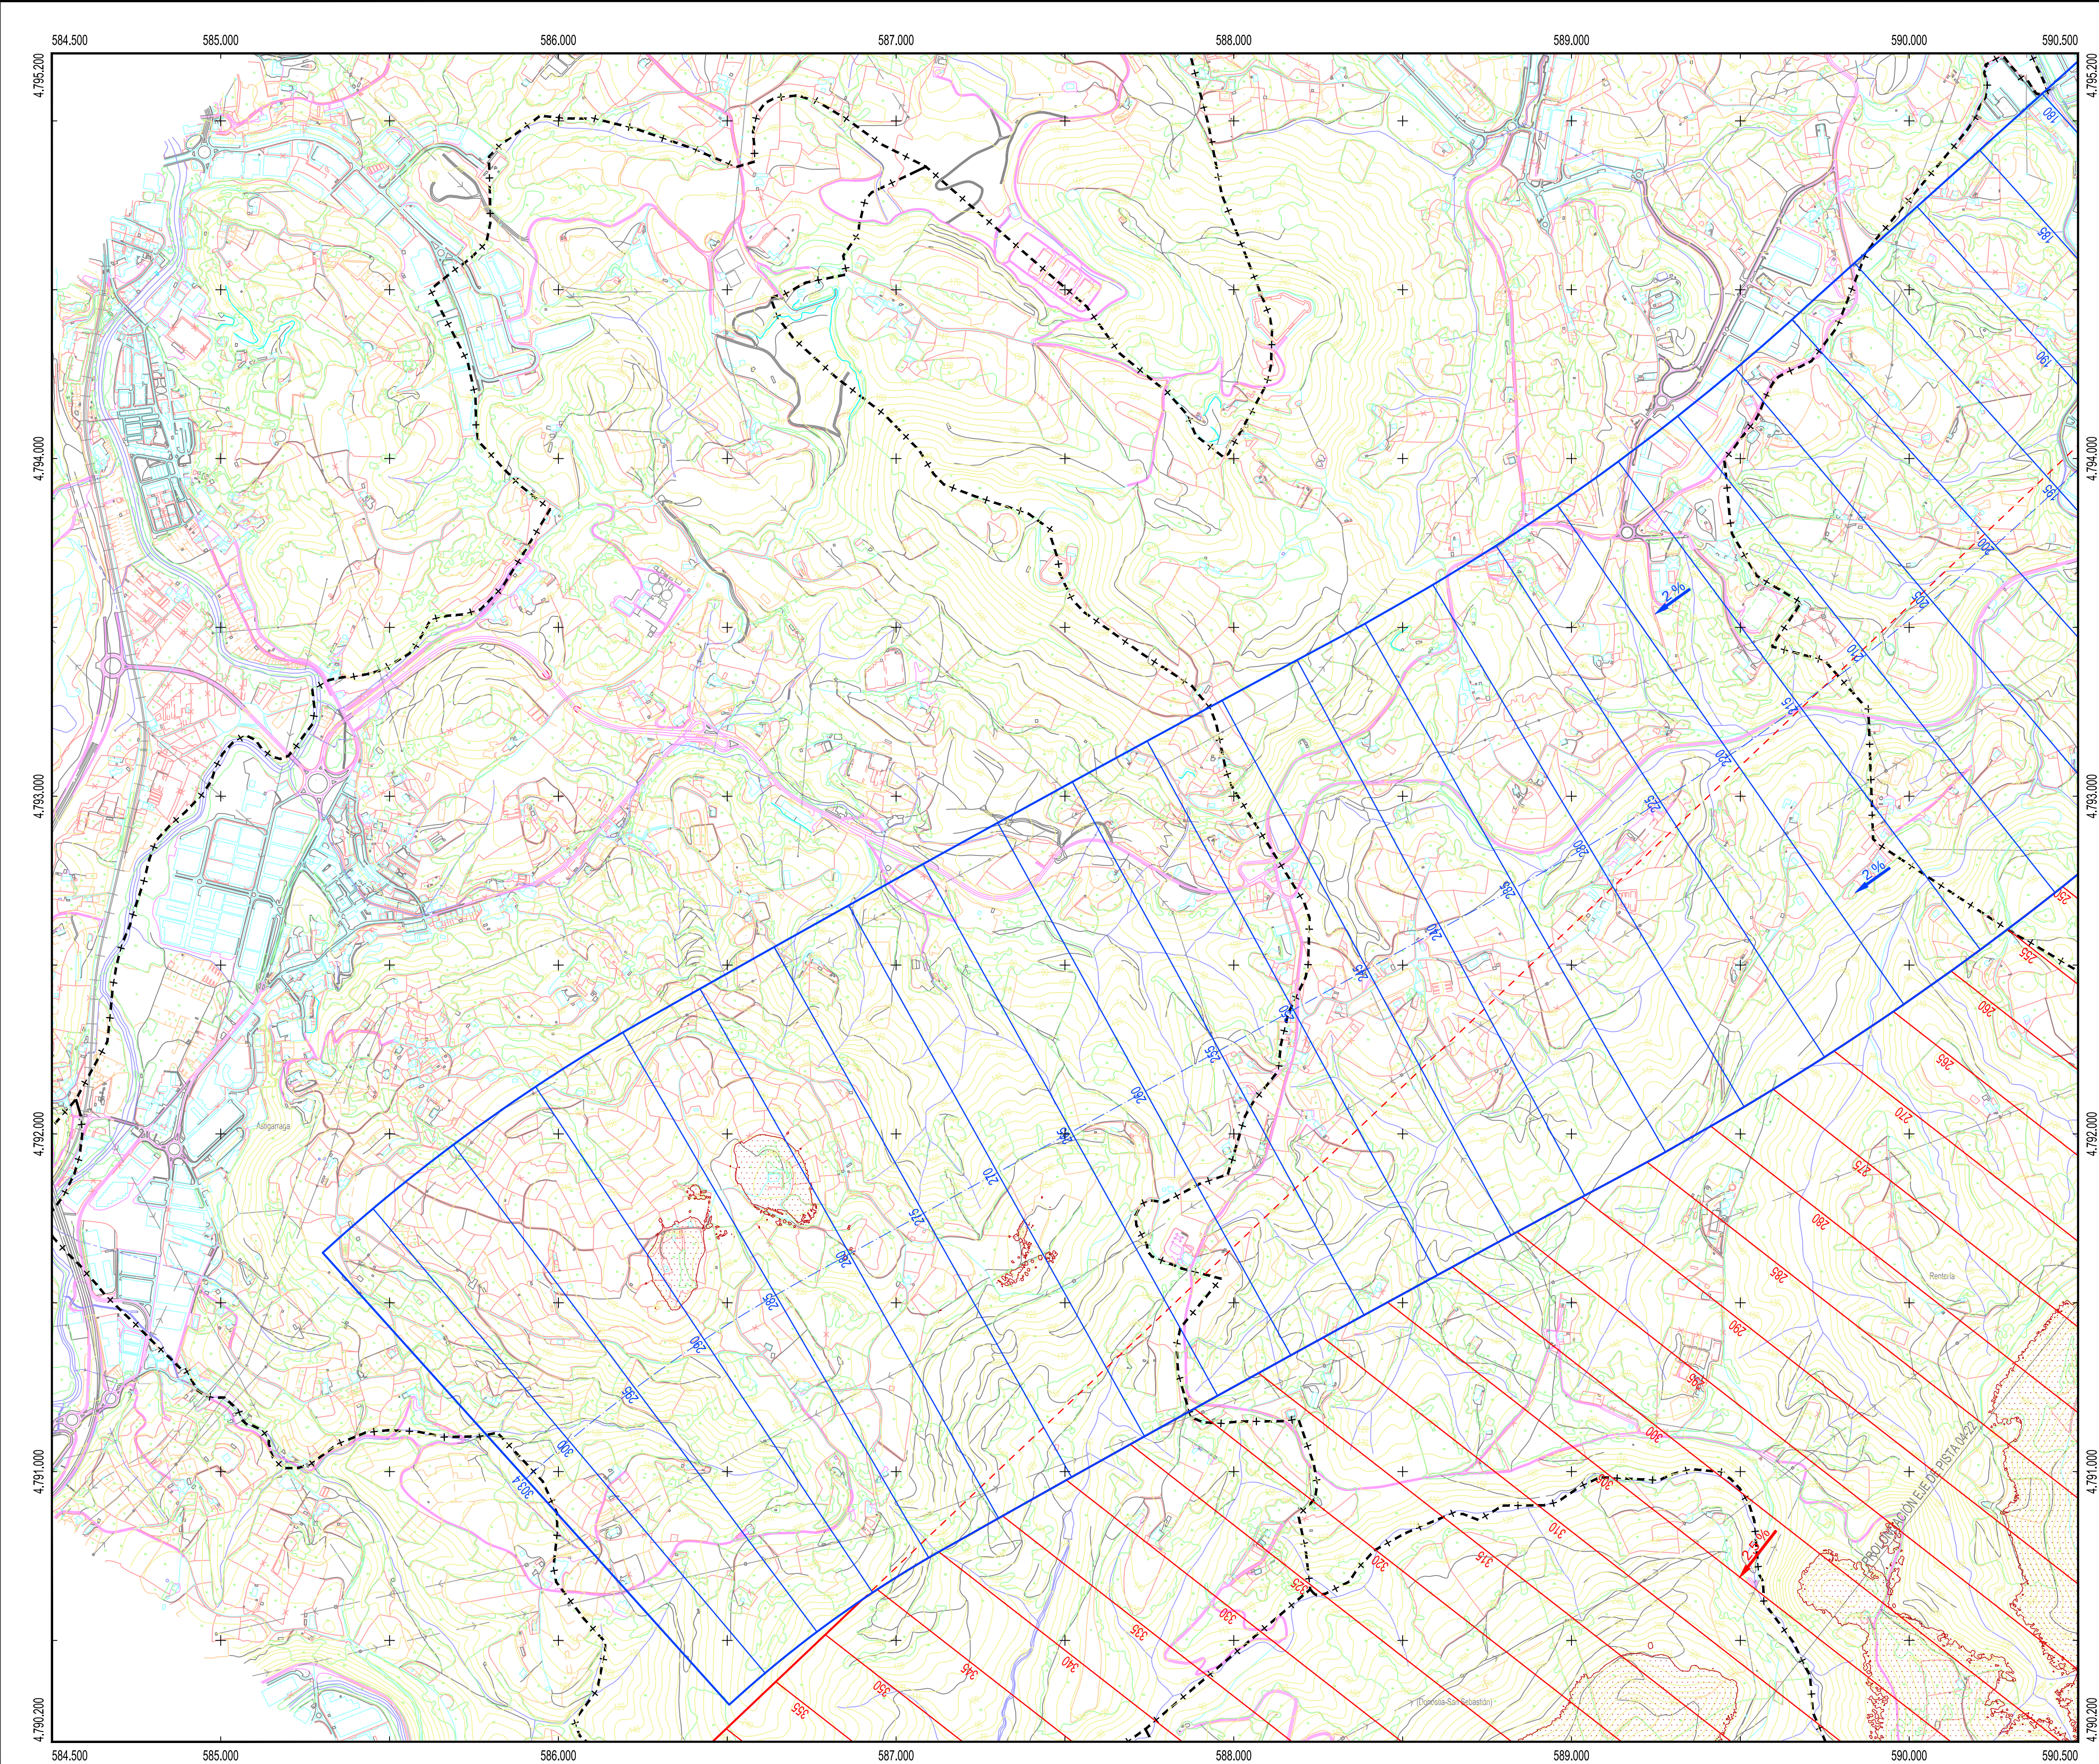

Datum ETRS89. Proyección UTM Huso 30
Datos para el Punto de Referencia del Aeropuerto
43° 21' 23,470" N, 001° 47' 26,200" O
Valor estimado de la declinación magnética para el
1 de enero de 2021 $\delta = 0^\circ 16'$ Este
La variación anual de la declinación es de 9,8" hacia el Este
Convergencia de la cuadrícula $\omega = 0^\circ 49' 49''$
Factor de escala = 0,9997181

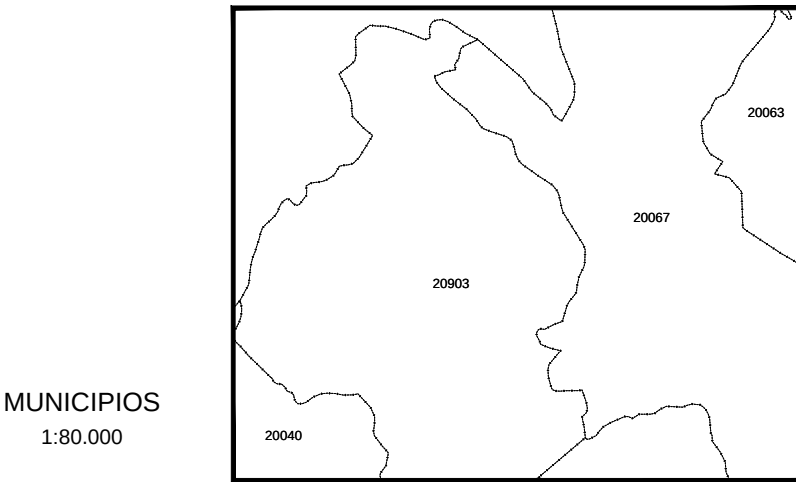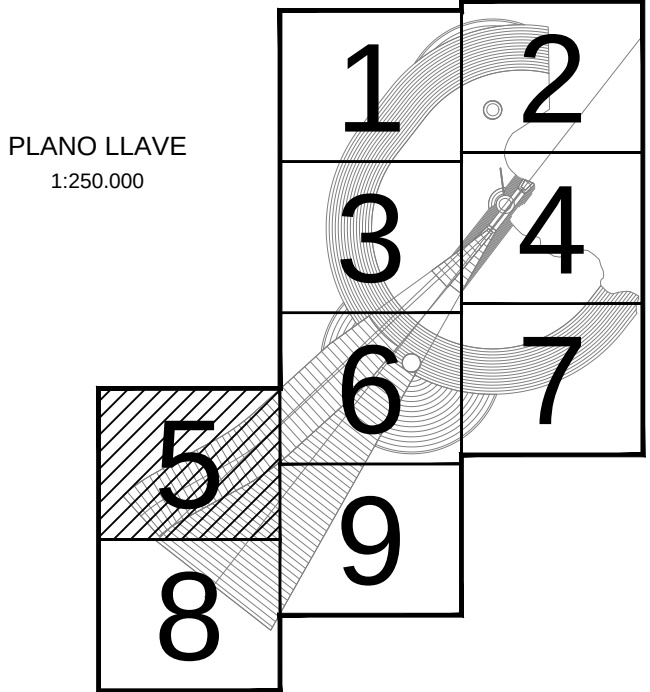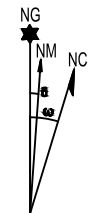

20040 Hernani
20063 Oartzun
20067 Errenteria
20903 Astigarraga

LEYENDA

- Zona de seguridad
- Vulneraciones del terreno y elementos sobre el mismo
- Obstáculo que determina la altitud mínima de la superficie de aproximación
- Línea negra continua: Intersección entre superficies
- Línea color gruesa: Borde de servidumbres
- Aproximación
- Transición
- Subida en el despegue
- Cónica
- Localizador
- GP
- DME
- VOR
- NDB
- Radar
- Emisores/Receptores/TWR

SIGNOS CONVENCIONALES

Límites de divisiones administrativas

- Nación. Comunidad Autónoma
- Provincia. Municipio
- Parque Nacional. Parque Natural

Altimetría

- Curva de nivel cada 10 m. Curvas de nivel cada 2 m
- Curva de depresión. Punto acotado. Vértice geodésico
- Línea de desmonte. Línea de terraplén

Vías de comunicación

- Autopista, autovía o carretera nacional. Eje
- Carretera comarcal. Eje
- Carretera local. Eje
- Camino carretero, agrícola o parcelario. Eje
- Caminos y sendas. Vías pecuarias
- Paso elevado. Paso subterráneo, túnel
- Línea de ferrocarril. Eje

Hidrografía

- Margen de río, arroyo o curso fluvial permanente. Eje
- Eje de arroyo o curso fluvial no permanente. Piscina
- Canal de obra de fábrica. Eje
- Canal de tierra o acequia. Eje
- Pantano, lago, laguna o estanque. Presa
- Línea de demarcación de costa. Línea de playa

Signos especiales

- Acera en núcleos urbanos. Alameda
- Muro. Muro y alameda
- Tapia. Tapia y alameda
- Edificación o casa. Cementerio. Edificio religioso
- Casa en ruinas. Monumentos o restos arqueológicos
- Depósito. Pozo. Manantial
- Gasolinera. Antena emisora
- Línea Alta Tensión. Poste de línea Alta Tensión
- Límite de parcela. Zona verde o ajardinada
- Masa de árboles. Árbol. Arbusto
- Invernadero. Zona de ocio o deportiva






SECRETARÍA GENERAL DE TRANSPORTES Y MOVILIDAD
DIRECCIÓN GENERAL DE AVIACIÓN CIVIL

aena AEROPUERTO DE SAN SEBASTIÁN

REAL DECRETO 521/2023 DE MODIFICACIÓN
DE SERVIDUMBRES AERONÁUTICAS

SERVIDUMBRES DE AERÓDROMO
Y RADIOELÉCTRICAS

HOJA Nº	PLANO Nº	EDICIÓN	FECHA	ESCALA	SUSTITUYE A
5 de 9	2		Junio 2023	1:10.000 (A1)	

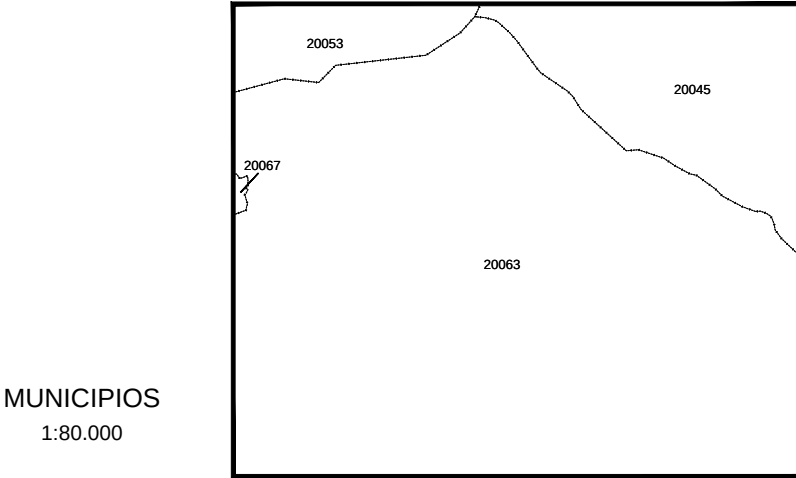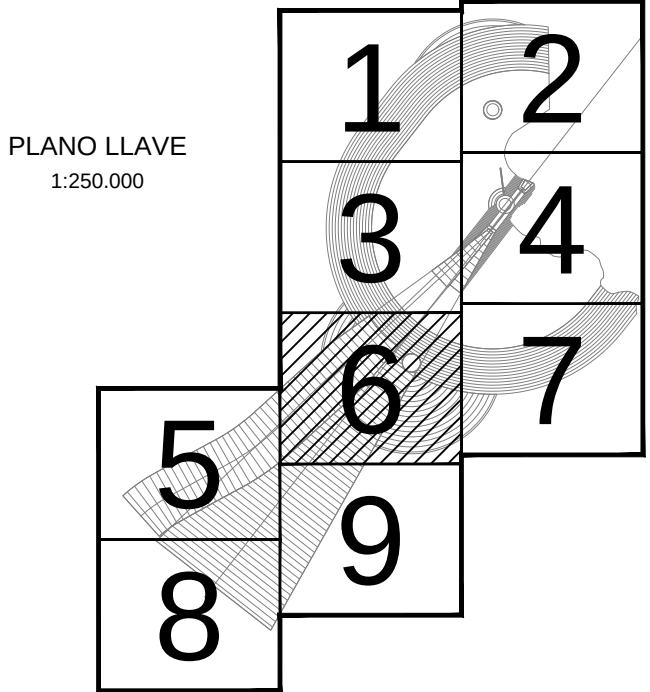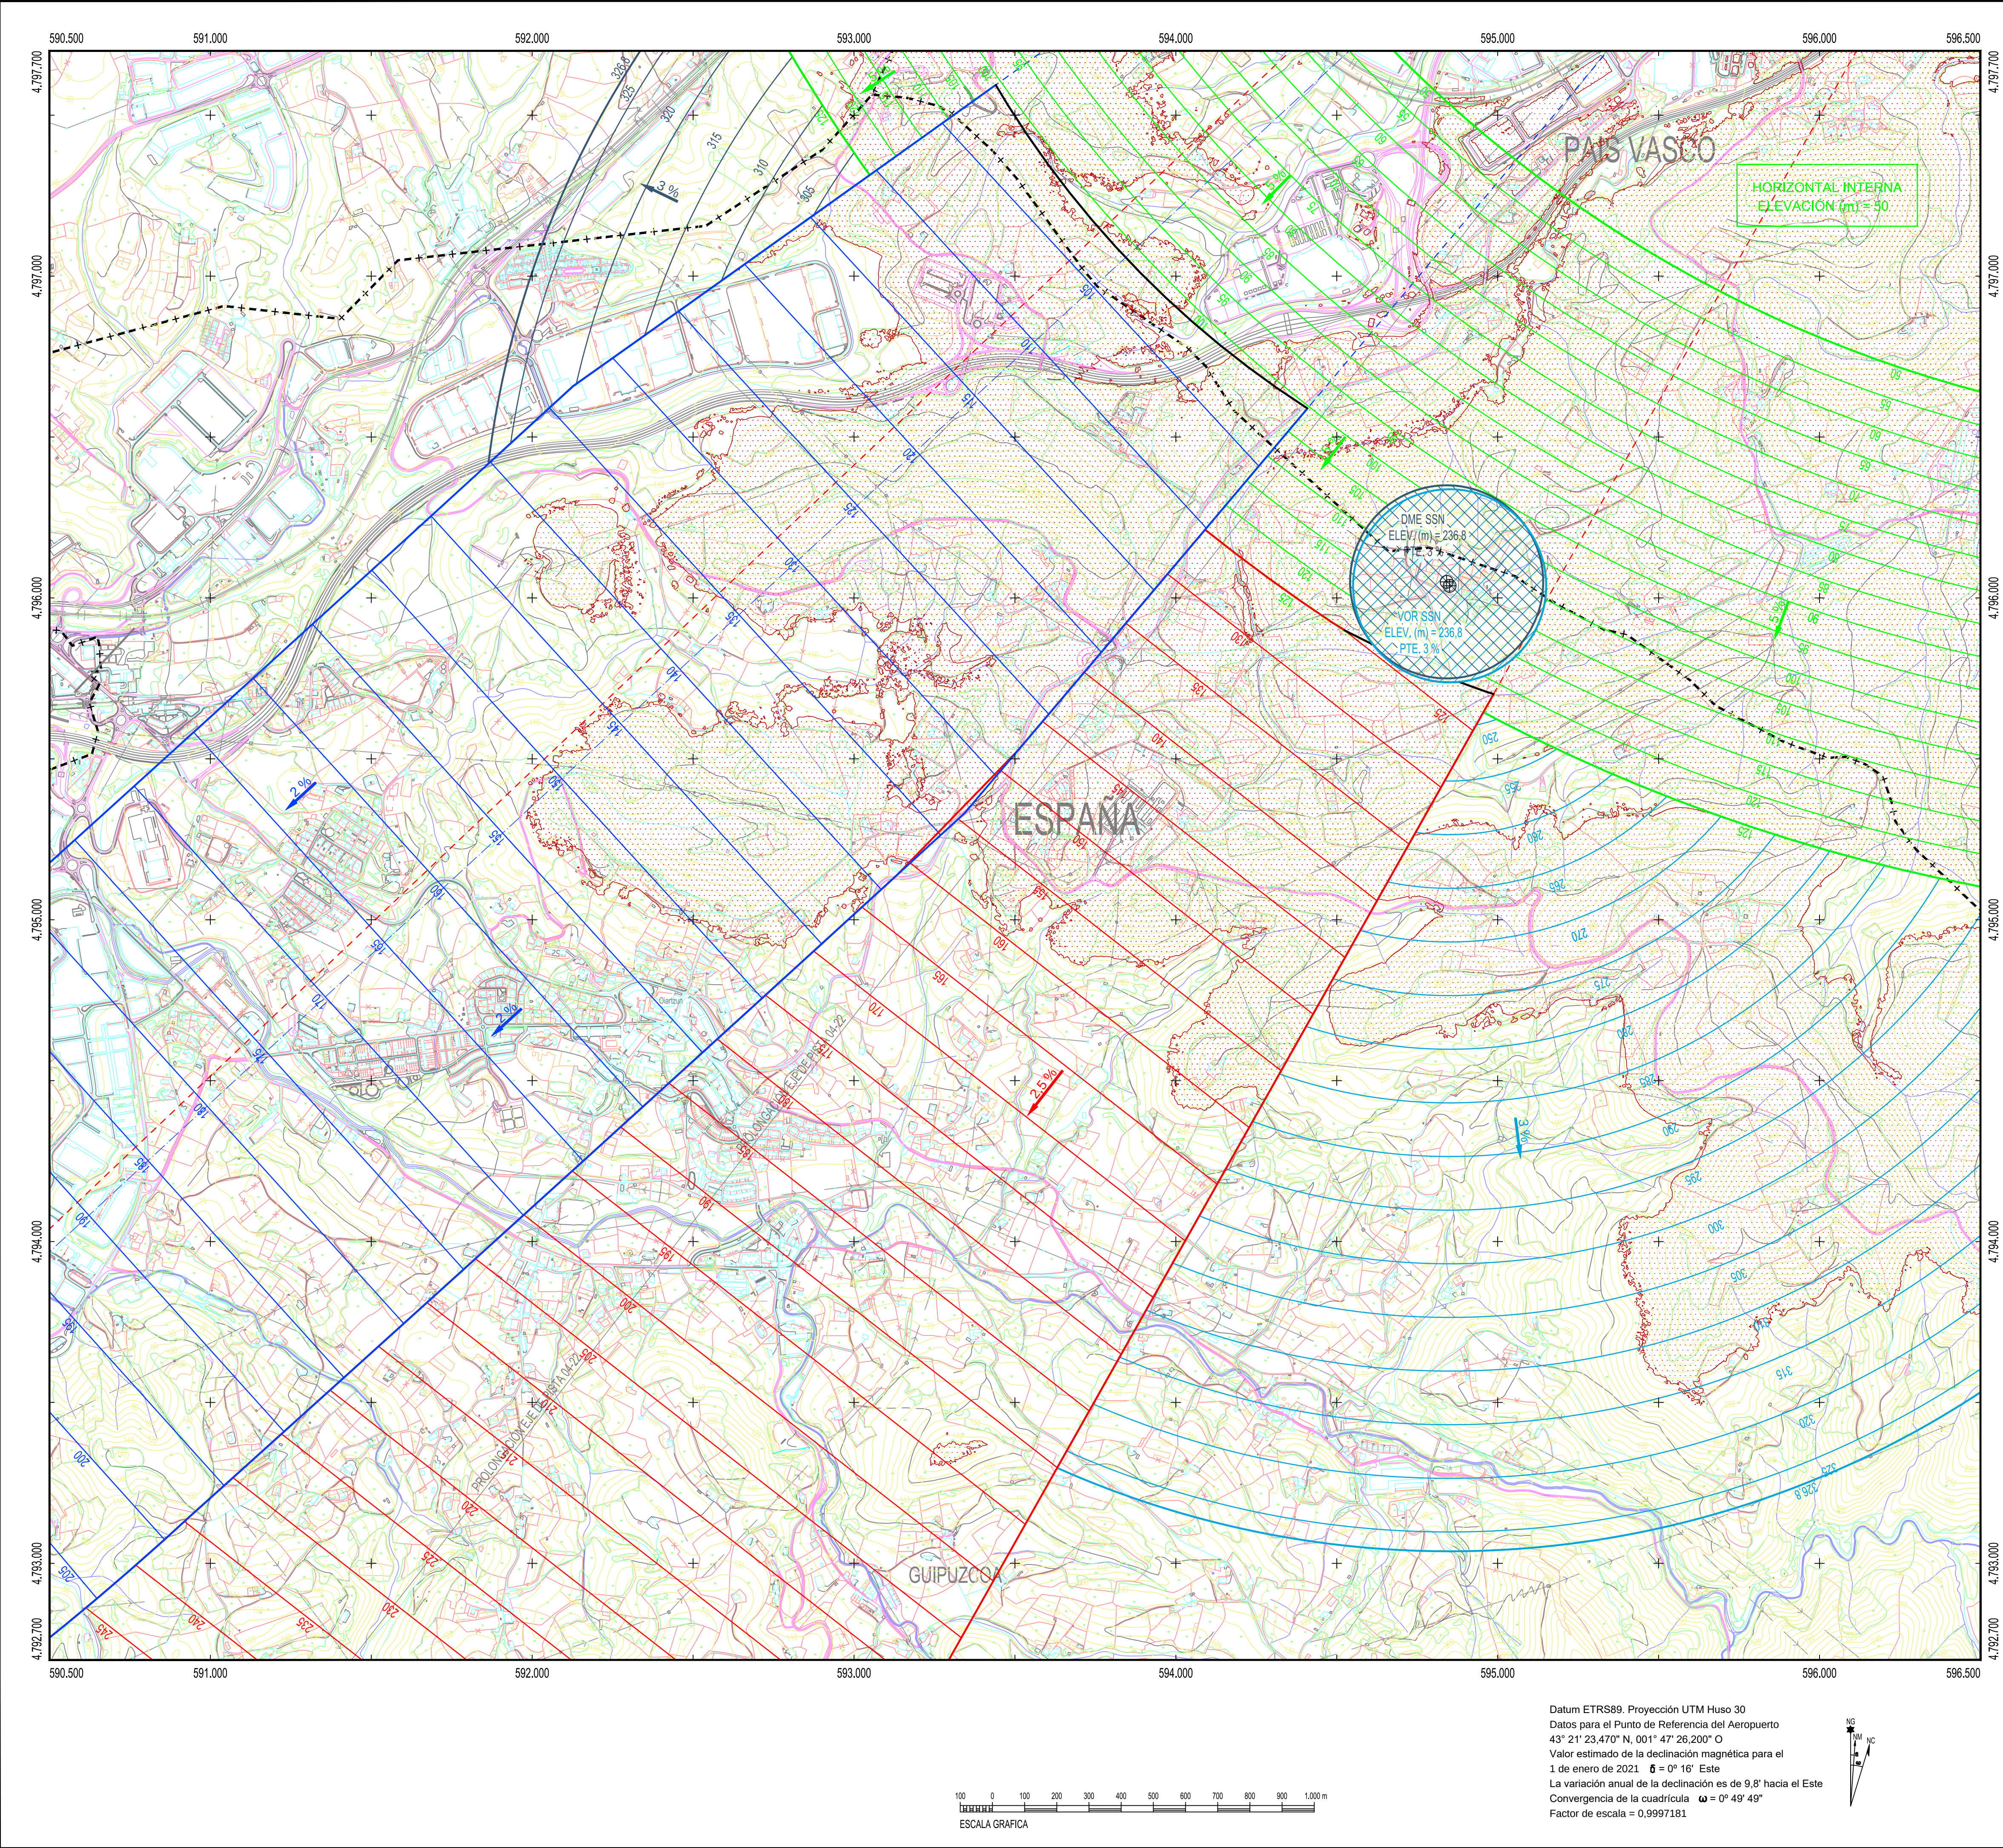


20045 Irún
20053 Lezo
20063 Oñartzin
20067 Errenteria



- LEYENDA**
- Zona de seguridad
 - Vulneraciones del terreno y elementos sobre el mismo
 - Obstáculo que determina la altitud mínima de la superficie de aproximación
 - Línea negra continua: Intersección entre superficies
 - Línea color gruesa: Borde de servidumbres
 - Aproximación
 - Transición
 - Subida en el despegue
 - Cónica
 - Localizador
 - GP
 - DME
 - VOR
 - NDB
 - Radar
 - Emisores/Receptores/TWR

- SIGNOS CONVENCIONALES**
- Límites de divisiones administrativas**
- Nación. Comunidad Autónoma
 - Provincia. Municipio
 - Parque Nacional. Parque Natural
- Altimetría**
- Curva de nivel cada 10 m. Curvas de nivel cada 2 m
 - Curva de depresión. Punto acotado. Vértice geodésico
 - Línea de desmonte. Línea de terraplén
- Vías de comunicación**
- Autopista, autovía o carretera nacional. Eje
 - Carretera comarcal. Eje
 - Carretera local. Eje
 - Camino carretero, agrícola o parcelario. Eje
 - Caminos y sendas. Vías pecuarias
 - Paso elevado. Paso subterráneo, túnel
 - Línea de ferrocarril. Eje
- Hidrografía**
- Margen de río, arroyo o curso fluvial permanente. Eje
 - Eje de arroyo o curso fluvial no permanente. Piscina
 - Canal de obra de fábrica. Eje
 - Canal de tierra o acequia. Eje
 - Pantano, lago, laguna o estanque. Presa
 - Línea de demarcación de costa. Línea de playa
- Signos especiales**
- Acera en núcleos urbanos. Alambrada
 - Muro. Muro y alambrada
 - Tapia. Tapia y alambrada
 - Edificación o casa. Cementerio. Edificio religioso
 - Casa en ruinas. Monumentos o restos arqueológicos
 - Depósito. Pozo. Manantial
 - Gasolinera. Antena emisora
 - Línea Alta Tensión. Poste de línea Alta Tensión
 - Límite de parcela. Zona verde o ajardinada
 - Masa de árboles. Árbol. Arbusto
 - Invernadero. Zona de ocio o deportiva

 GOBIERNO DE ESPAÑA MINISTERIO DE TRANSPORTES Y MOVILIDAD FEDERACIÓN ESPAÑOLA		SECRETARÍA GENERAL DE TRANSPORTES Y MOVILIDAD DIRECCIÓN GENERAL DE AVIACIÓN CIVIL	
CALCULADO		 aena AEROPUERTO DE SAN SEBASTIÁN REAL DECRETO 521/2023 DE MODIFICACIÓN DE SERVIDUMBRES AERONÁUTICAS	
DIBUJADO			
COMPROBADO			
PROYECTADO		SERVIDUMBRES DE AERÓDROMO Y RADIOELÉCTRICAS	
DIRIGIDO			
HOJA Nº 6 de 9			
PLANO Nº 2	EDICION	FECHA Junio 2023	ESCALA 1:10.000 (A1)
		SUSTITUYE A	

Datum ETRS89. Proyección UTM Huso 30
Datos para el Punto de Referencia del Aeropuerto
43° 21' 23,470" N, 001° 47' 26,200" O
Valor estimado de la declinación magnética para el
1 de enero de 2021 $\delta = 0^\circ 16'$ Este
La variación anual de la declinación es de 9,8" hacia el Este
Convergencia de la cuadrícula $\omega = 0^\circ 49' 49''$
Factor de escala = 0,9997181

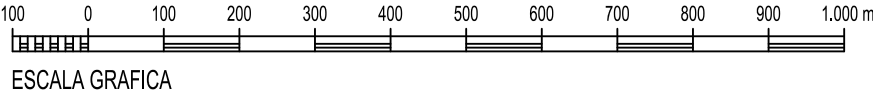

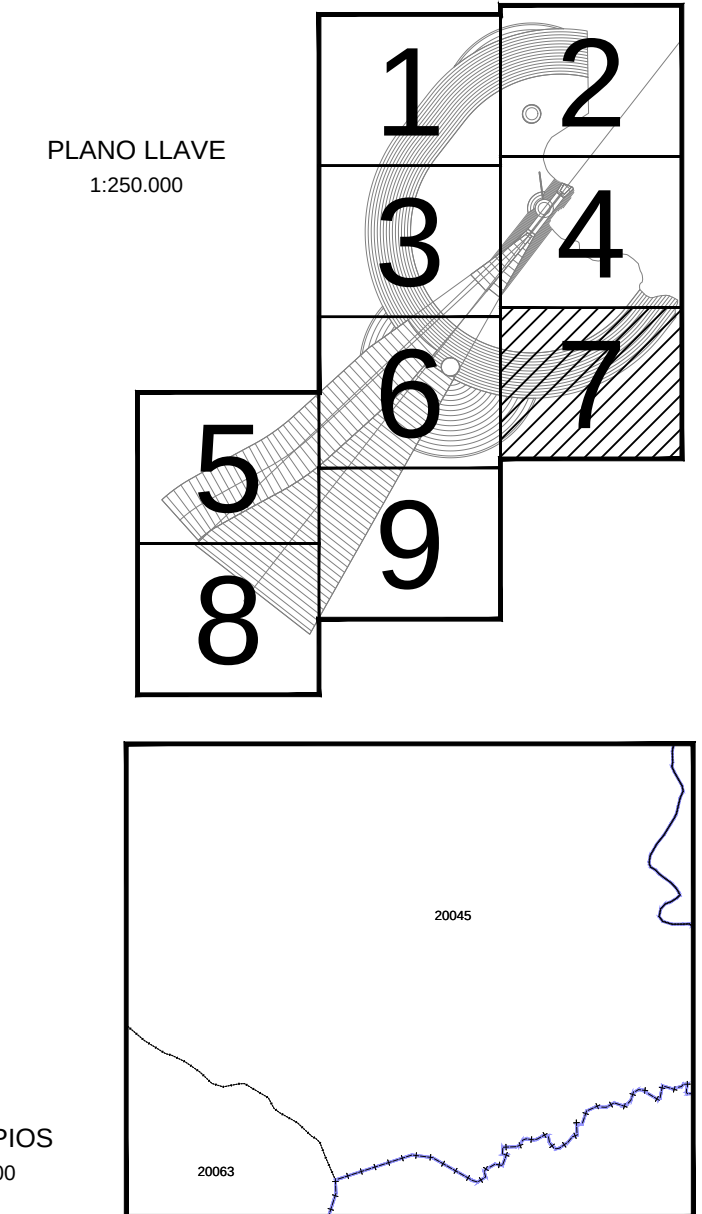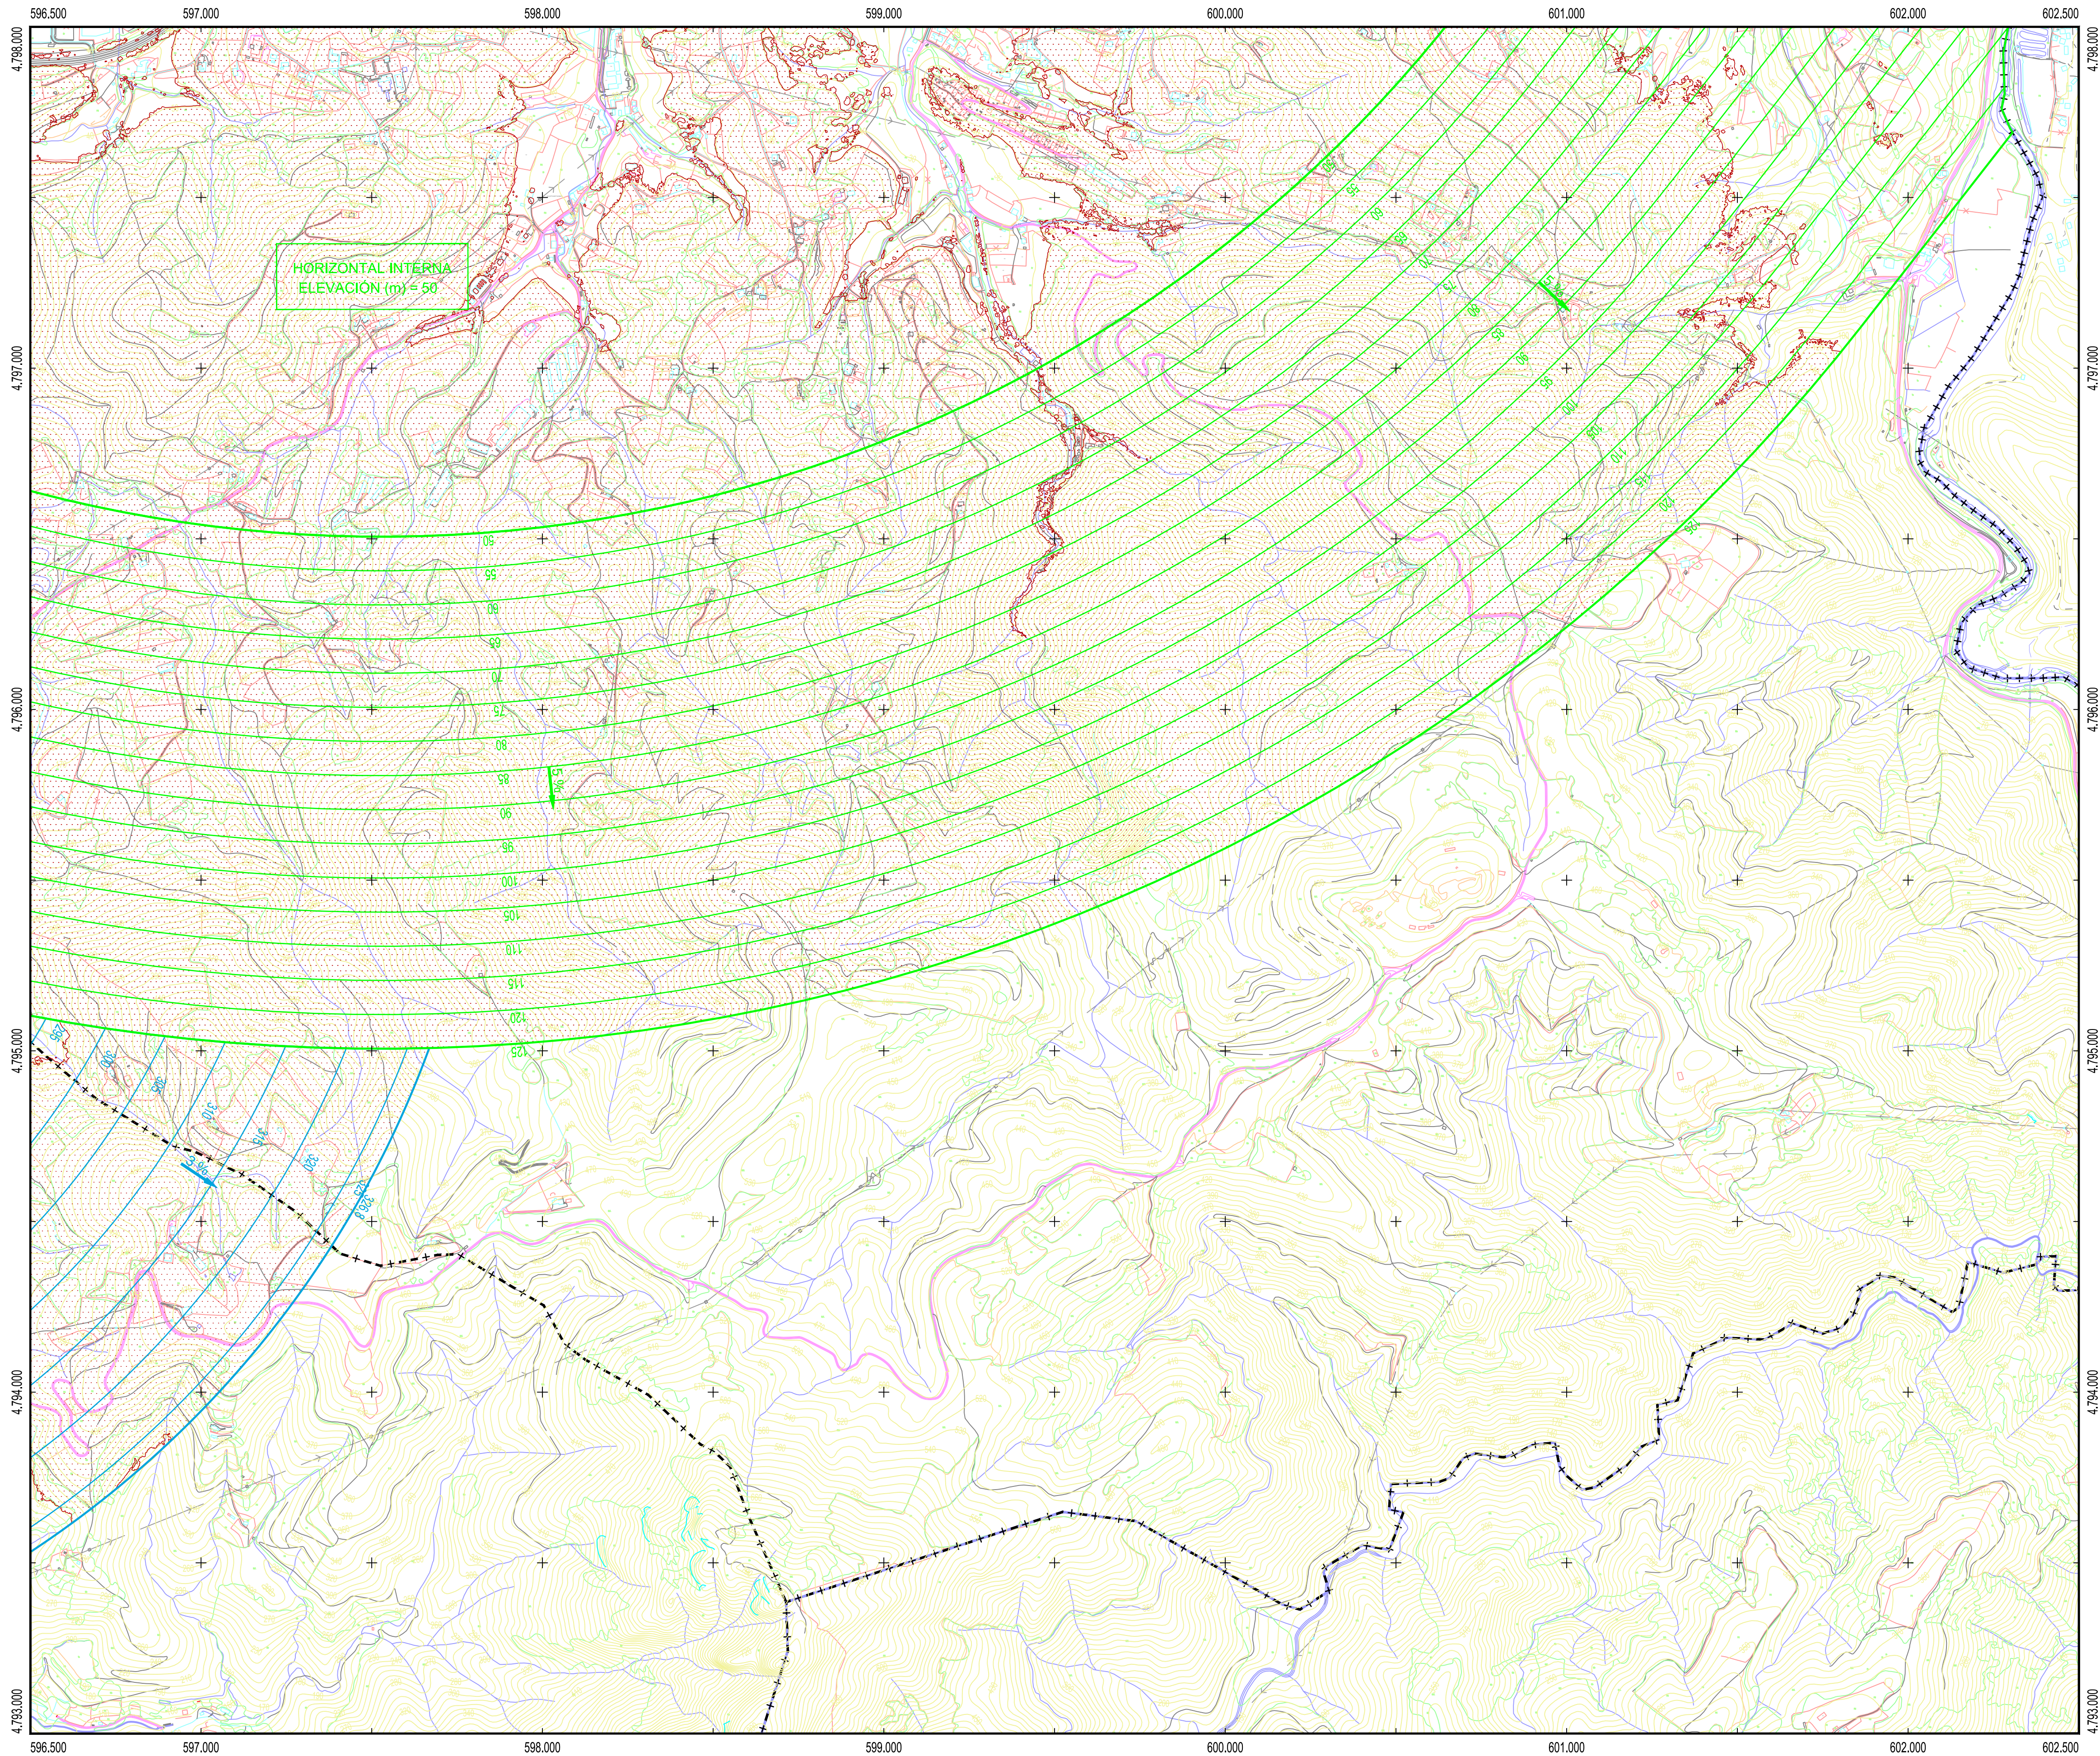

- LEYENDA**
- Zona de seguridad
 - Vulneraciones del terreno y elementos sobre el mismo
 - Obstáculo que determina la altitud mínima de la superficie de aproximación
 - Línea negra continua: Intersección entre superficies
 - Línea color gruesa: Borde de servidumbres
 - Aproximación
 - Transición
 - Subida en el despegue
 - Cónica
 - Localizador
 - GP
 - DME
 - VOR
 - NDB
 - Radar
 - Emisores/Receptores/TWR

- SIGNOS CONVENCIONALES**
- Límites de divisiones administrativas**
- Nación. Comunidad Autónoma
 - Provincia. Municipio
 - Parque Nacional. Parque Natural
- Altimetría**
- Curva de nivel cada 10 m. Curvas de nivel cada 2 m
 - Curva de depresión. Punto acotado. Vértice geodésico
 - Línea de desmonte. Línea de terraplén
- Vías de comunicación**
- Autopista, autovía o carretera nacional. Eje
 - Carretera comarcal. Eje
 - Carretera local. Eje
 - Camino carretero, agrícola o parcelario. Eje
 - Caminos y sendas. Vías pecuarias
 - Paso elevado. Paso subterráneo, túnel
 - Línea de ferrocarril. Eje
- Hidrografía**
- Margen de río, arroyo o curso fluvial permanente. Eje
 - Eje de arroyo o curso fluvial no permanente. Piscina
 - Canal de obra de fábrica. Eje
 - Canal de tierra o acequia. Eje
 - Pantano, lago, laguna o estanque. Presa
 - Línea de demarcación de costa. Línea de playa
- Signos especiales**
- Acera en núcleos urbanos. Alameda
 - Muro. Muro y alameda
 - Tapia. Tapia y alameda
 - Edificación o casa. Cementerio. Edificio religioso
 - Casa en ruinas. Monumentos o restos arqueológicos
 - Depósito. Pozo. Manantial
 - Gasolinera. Antena emisora
 - Línea Alta Tensión. Poste de línea Alta Tensión
 - Límite de parcela. Zona verde o ajardinada
 - Masa de árboles. Árbol. Arbusto
 - Invernadero. Zona de ocio o deportiva

Datum ETRS89. Proyección UTM Huso 30
Datos para el Punto de Referencia del Aeropuerto
43° 21' 23,470" N, 001° 47' 26,200" O
Valor estimado de la declinación magnética para el
1 de enero de 2021 $\delta = 0^\circ 16'$ Este
La variación anual de la declinación es de 9,8" hacia el Este
Convergencia de la cuadrícula $\omega = 0^\circ 49' 49''$
Factor de escala = 0,9997181

ESCALA GRAFICA

100 0 100 200 300 400 500 600 700 800 900 1.000 m



GOBIERNO DE ESPAÑA
MINISTERIO DE TRANSPORTES, MOVILIDAD Y ACCIÓN URBANA

SECRETARÍA GENERAL DE TRANSPORTES Y MOVILIDAD
DIRECCIÓN GENERAL DE AVIACIÓN CIVIL





aena AEROPUERTO DE SAN SEBASTIÁN


REAL DECRETO 521/2023 DE MODIFICACIÓN DE SERVIDUMBRES AERONÁUTICAS

SERVIDUMBRES DE AERÓDROMO Y RADIOELÉCTRICAS


CALCULADO					
DIBUJADO					
COMPROBADO					
PROYECTADO					
DIRIGIDO					
HOJA Nº 7 de 9	PLANO Nº 2	EDICIÓN	FECHA Junio 2023	ESCALA 1:10.000 (A1)	SUSTITUYE A

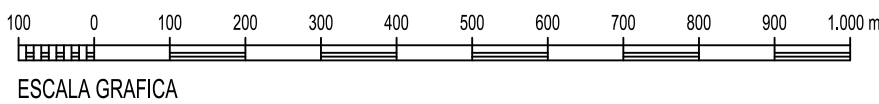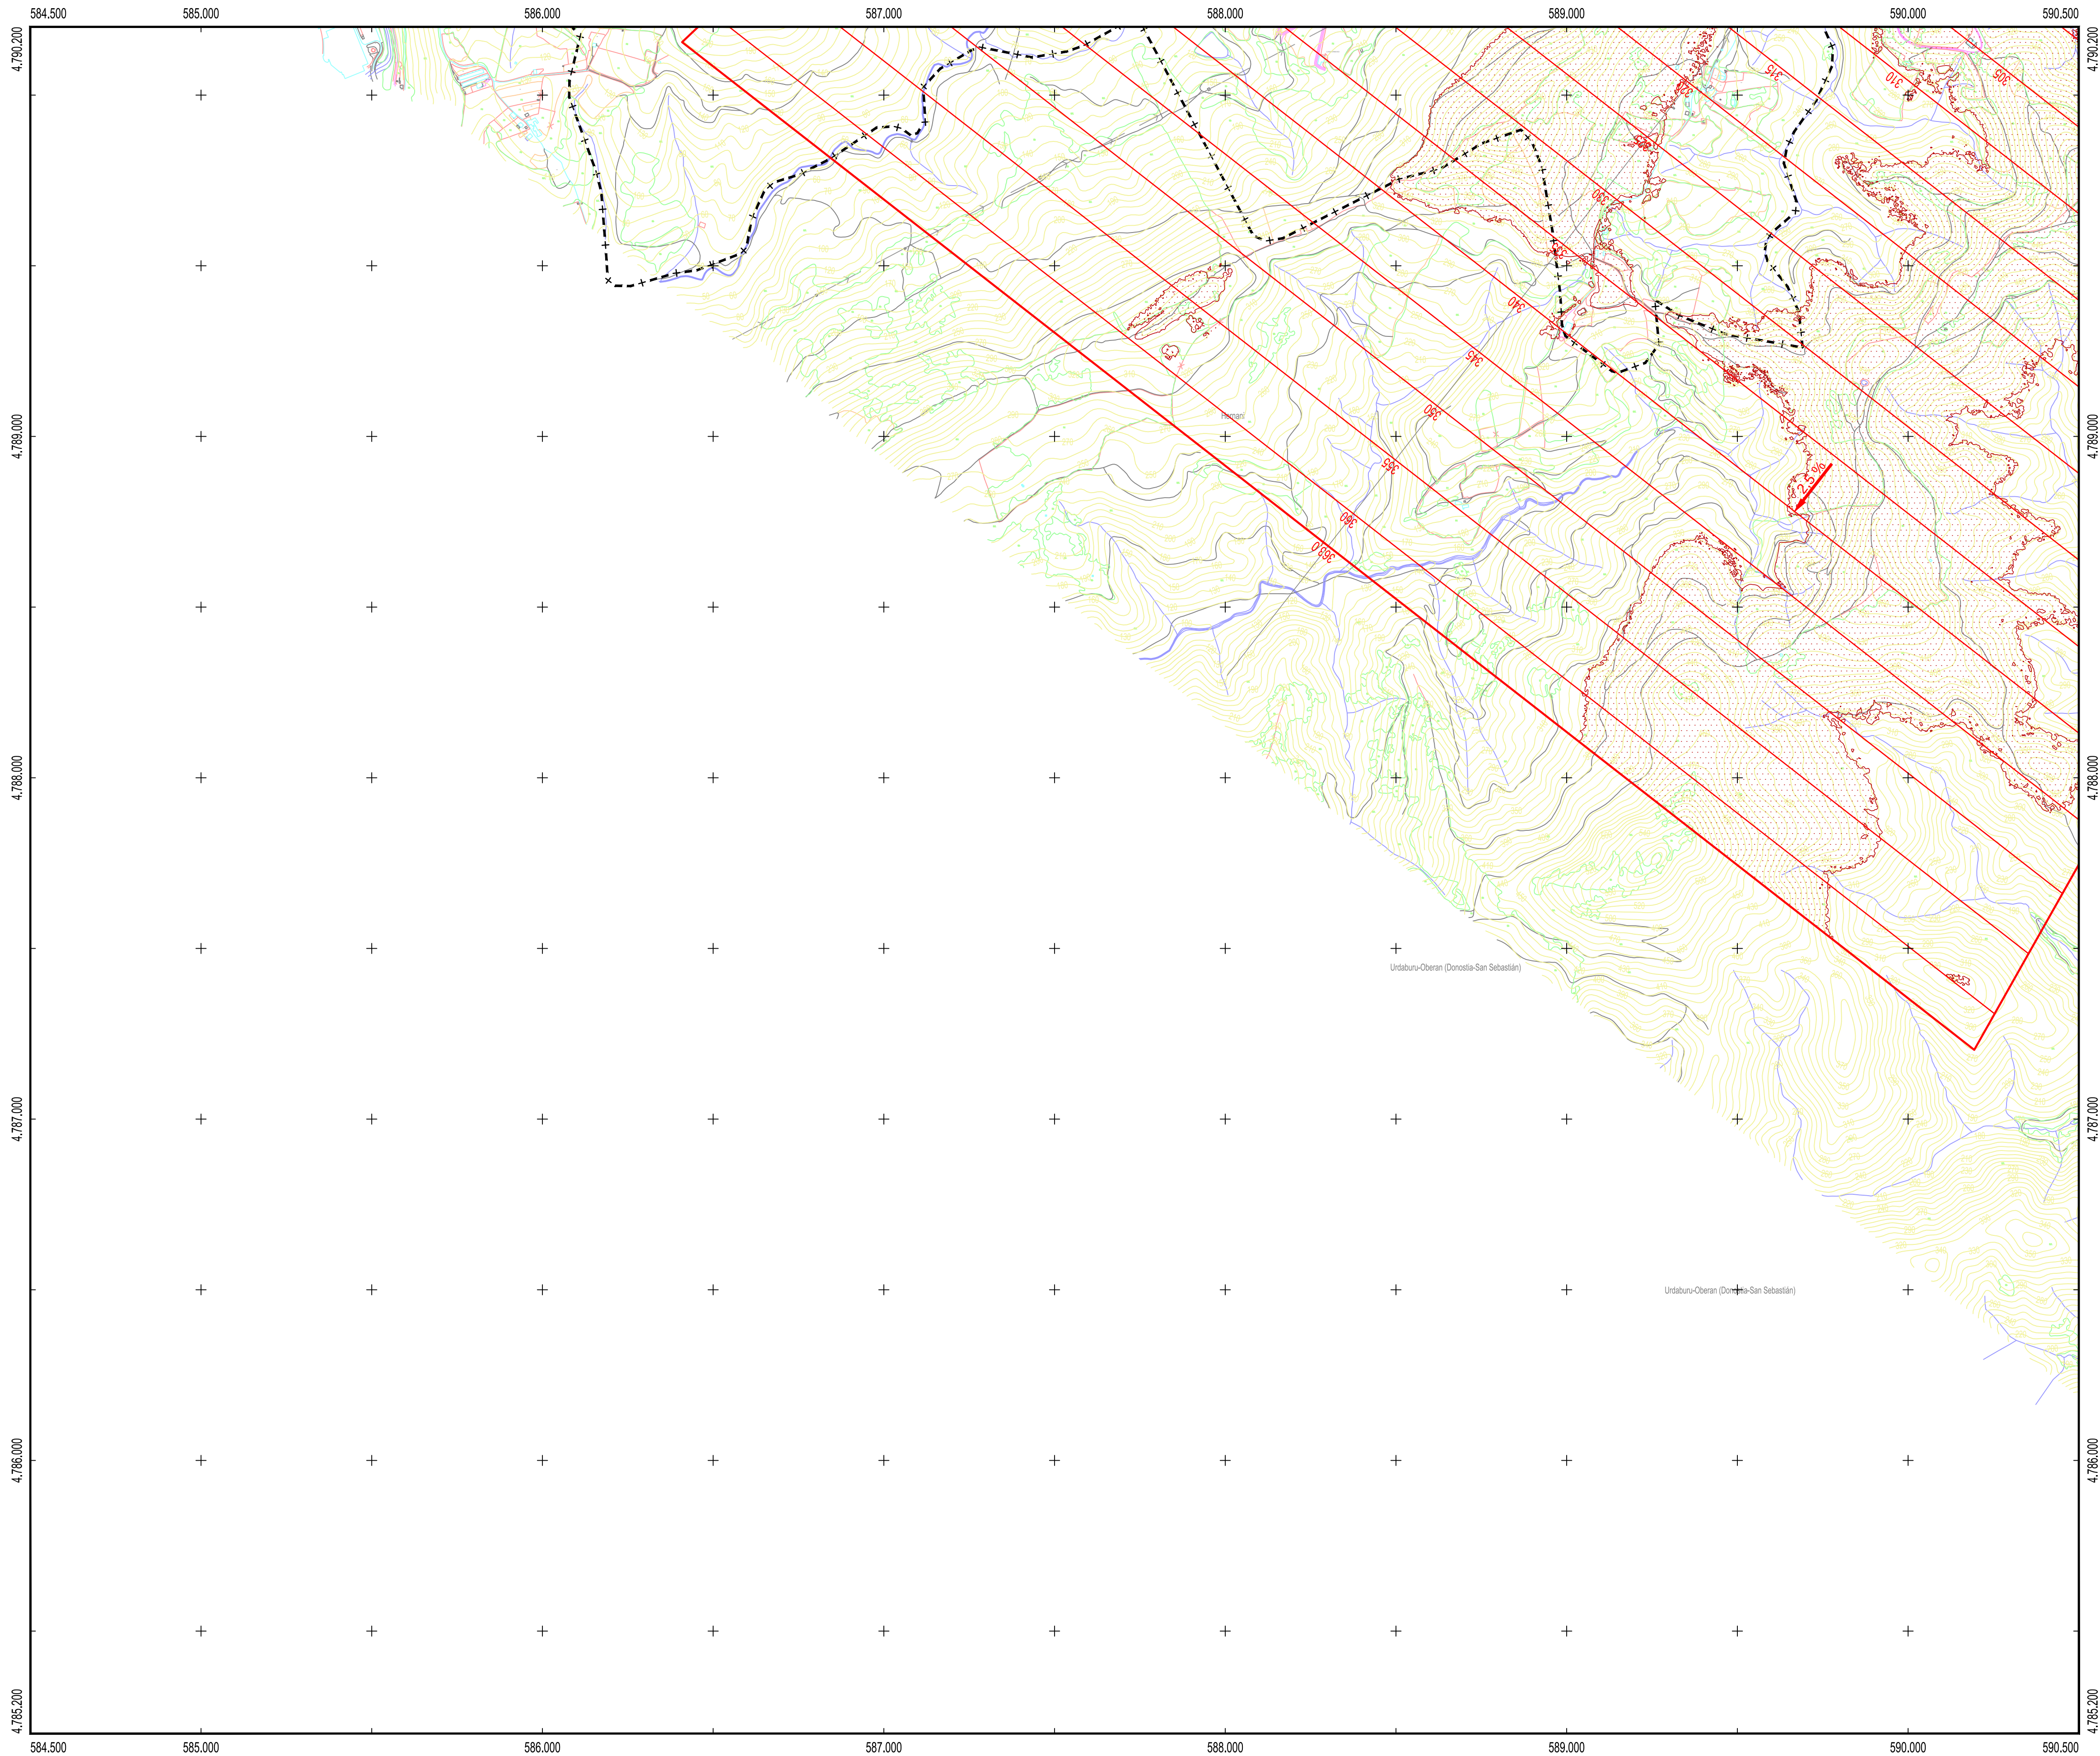


Datum ETRS89. Proyección UTM Huso 30
Datos para el Punto de Referencia del Aeropuerto
43° 21' 23,470" N, 001° 47' 26,200" O
Valor estimado de la declinación magnética para el
1 de enero de 2021 $\delta = 0^\circ 16'$ Este
La variación anual de la declinación es de 9,8" hacia el Este
Convergencia de la cuadrícula $\omega = 0^\circ 49' 49''$
Factor de escala = 0,9997181

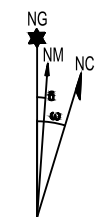

PLANO LLAVE
1:250.000

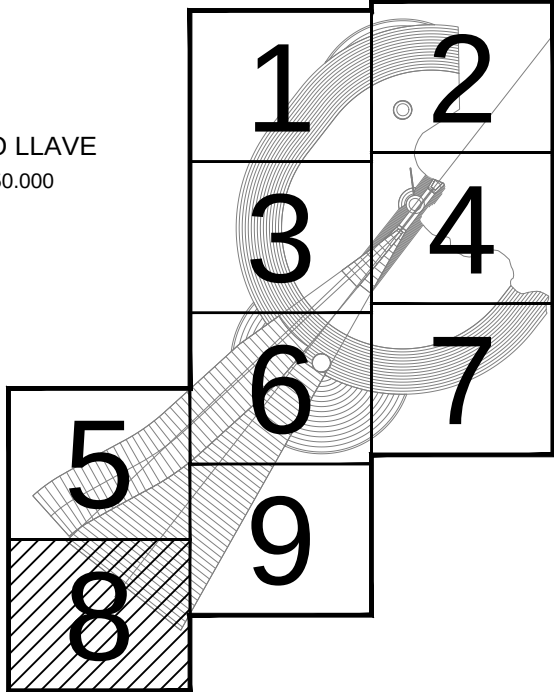

MUNICIPIOS
1:80.000

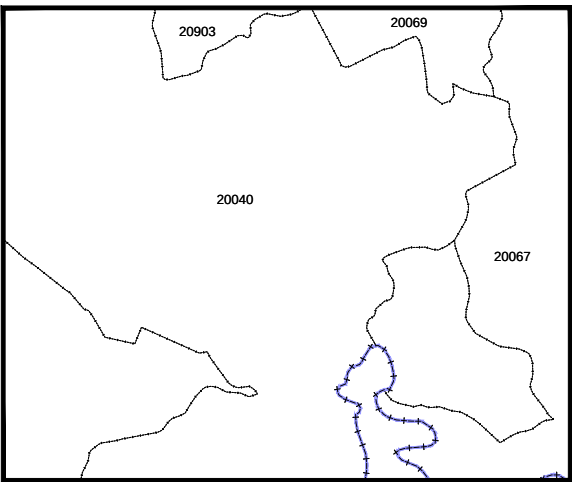

20040 Hernani
20067 Errenteria
20069 Donostia/San Sebastián
20903 Astigarraga



LEYENDA

- Zona de seguridad
- Vulneraciones del terreno y elementos sobre el mismo
- Obstáculo que determina la altitud mínima de la superficie de aproximación
- Línea negra continua: Intersección entre superficies
- Línea color gruesa: Borde de servidumbres
- Aproximación
- Transición
- Subida en el despegue
- Cónica
- Localizador
- GP
- DME
- VOR
- NDB
- Radar
- Emisores/Receptores/TWR




SIGNOS CONVENCIONALES

- Límites de divisiones administrativas**
- Nación. Comunidad Autónoma
 - Provincia. Municipio
 - Parque Nacional. Parque Natural
- Altimetría**
- Curva de nivel cada 10 m. Curvas de nivel cada 2 m
 - Curva de depresión. Punto acotado. Vértice geodésico
 - Línea de desmonte. Línea de terraplén
- Vías de comunicación**
- Autopista, autovía o carretera nacional. Eje
 - Carretera comarcal. Eje
 - Carretera local. Eje
 - Camino carretero, agrícola o parcelario. Eje
 - Caminos y sendas. Vías pecuarias
 - Paso elevado. Paso subterráneo, túnel
 - Línea de ferrocarril. Eje
- Hidrografía**
- Margen de río, arroyo o curso fluvial permanente. Eje
 - Eje de arroyo o curso fluvial no permanente. Piscina
 - Canal de obra de fábrica. Eje
 - Canal de tierra o acequia. Eje
 - Pantano, lago, laguna o estanque. Presa
 - Línea de demarcación de costa. Línea de playa
- Signos especiales**
- Acera en núcleos urbanos. Alameda
 - Muro. Muro y alameda
 - Tapia. Tapia y alameda
 - Edificación o casa. Cementerio. Edificio religioso
 - Casa en ruinas. Monumentos o restos arqueológicos
 - Depósito. Pozo. Manantial
 - Gasolinera. Antena emisora
 - Línea Alta Tensión. Poste de línea Alta Tensión
 - Límite de parcela. Zona verde o ajardinada
 - Masa de árboles. Árbol. Arbusto
 - Invernadero. Zona de ocio o deportiva

 GOBIERNO DE ESPAÑA MINISTERIO DE TRANSPORTES, MOVILIDAD Y LOGÍSTICA			SECRETARÍA GENERAL DE TRANSPORTES Y MOVILIDAD DIRECCIÓN GENERAL DE AVIACIÓN CIVIL		
CALCULADO			 aena AEROPUERTO DE SAN SEBASTIÁN REAL DECRETO 521/2023 DE MODIFICACIÓN DE SERVIDUMBRES AERONÁUTICAS		
DIBUJADO					
COMPROBADO					
PROYECTADO			SERVIDUMBRES DE AERÓDROMO Y RADIOELÉCTRICAS		
DIRIGIDO					
HOJA Nº 8 de 9	PLANO Nº 2	EDICION	FECHA Junio 2023	ESCALA 1:10.000 (A1)	SUSTITUYE A

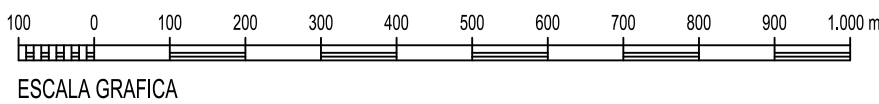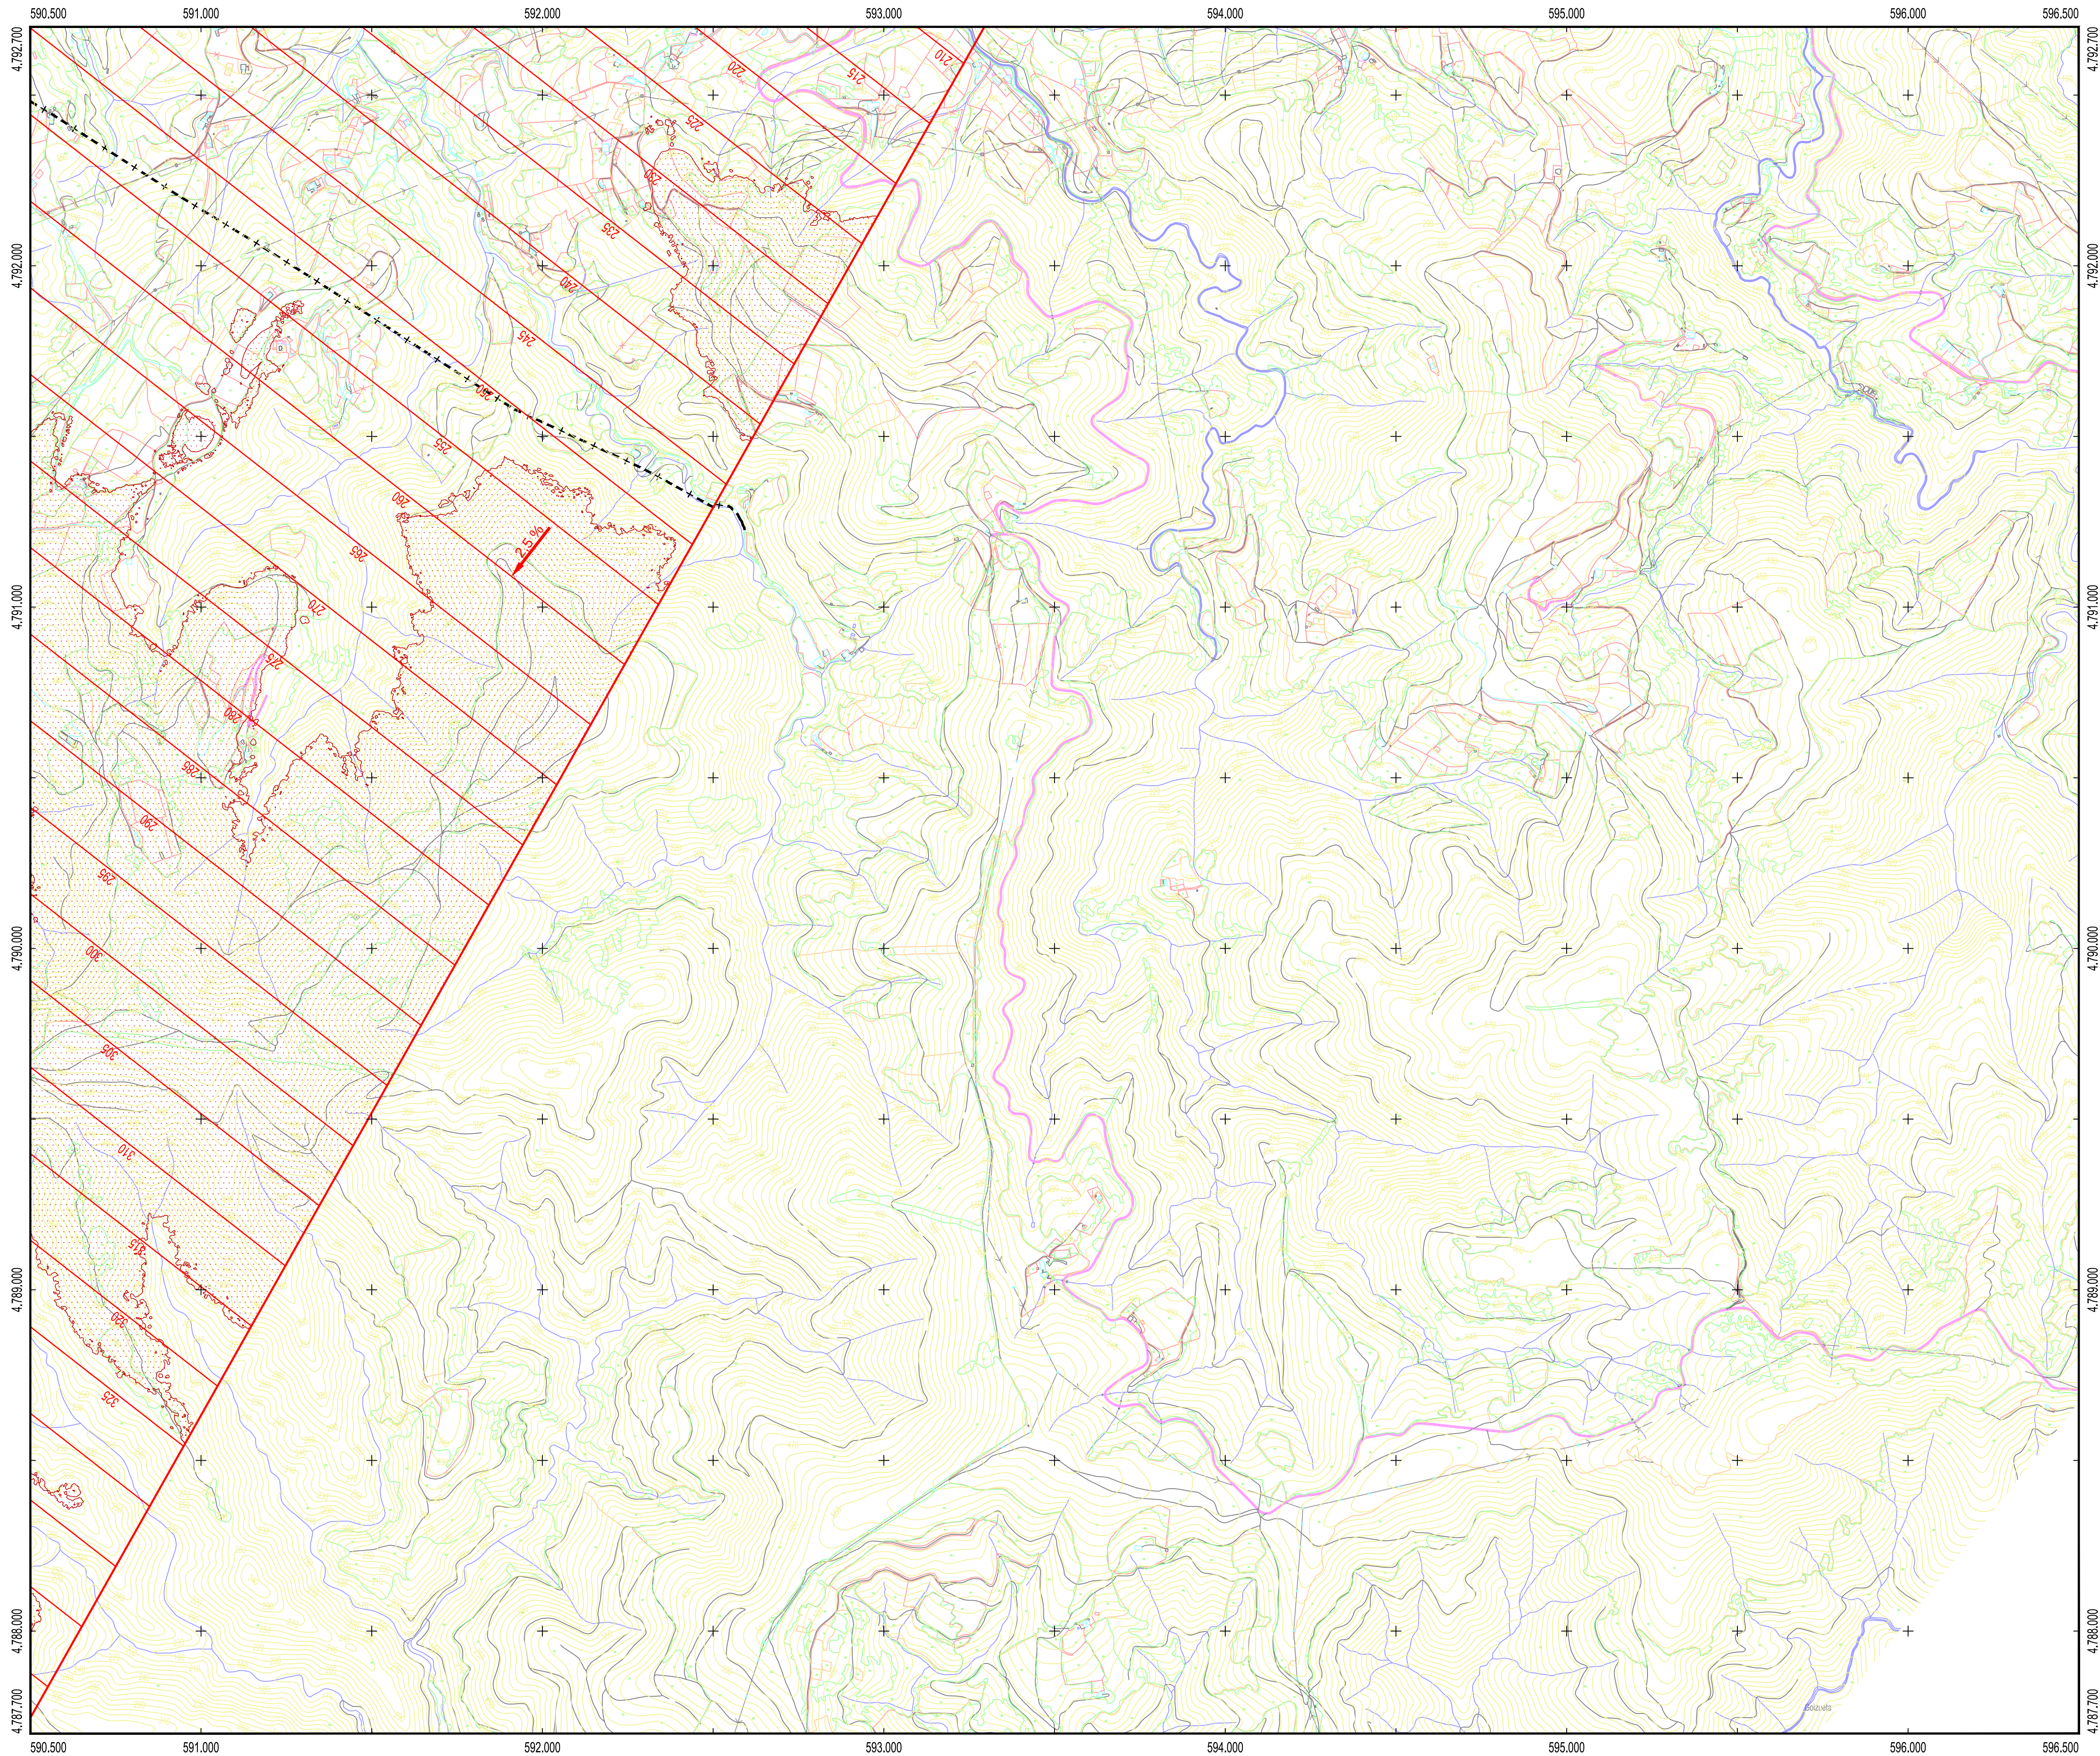

Datum ETRS89. Proyección UTM Huso 30
Datos para el Punto de Referencia del Aeropuerto
43° 21' 23,470" N, 001° 47' 26,200" O
Valor estimado de la declinación magnética para el
1 de enero de 2021 $\delta = 0^\circ 16'$ Este
La variación anual de la declinación es de 9,8" hacia el Este
Convergencia de la cuadrícula $\omega = 0^\circ 49' 49''$
Factor de escala = 0,9997181

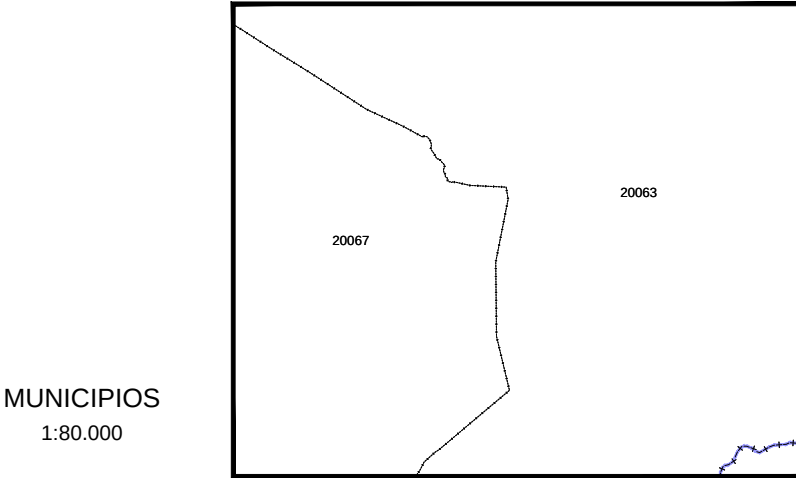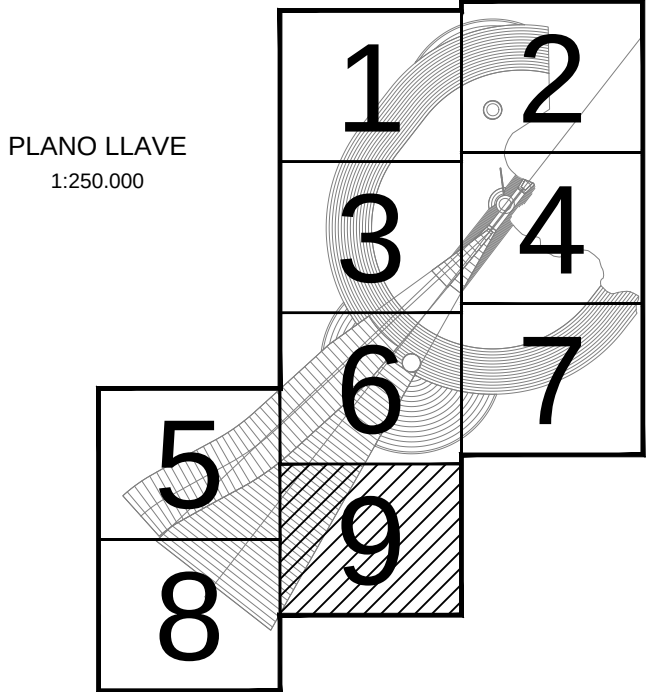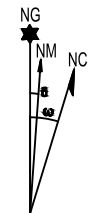

20063 Oñate
20067 Erretera

LEYENDA

- Zona de seguridad
- Vulneraciones del terreno y elementos sobre el mismo
- Obstáculo que determina la altitud mínima de la superficie de aproximación
- Línea negra continua: Intersección entre superficies
- Línea color gruesa: Borde de servidumbres
- Aproximación
- Transición
- Subida en el despegue
- Cónica
- Localizador
- GP
- DME
- VOR
- NDB
- Radar
- Emisores/Receptores/TWR

SIGNOS CONVENCIONALES

Límites de divisiones administrativas

- Nación. Comunidad Autónoma
- Provincia. Municipio
- Parque Nacional. Parque Natural

Altimetría

- Curva de nivel cada 10 m. Curvas de nivel cada 2 m
- Curva de depresión. Punto acotado. Vértice geodésico
- Línea de desmonte. Línea de terraplén

Vías de comunicación

- Autopista, autovía o carretera nacional. Eje
- Carretera comarcal. Eje
- Carretera local. Eje
- Camino carretero, agrícola o parcelario. Eje
- Caminos y sendas. Vías pecuarias
- Paso elevado. Paso subterráneo, túnel
- Línea de ferrocarril. Eje

Hidrografía

- Margen de río, arroyo o curso fluvial permanente. Eje
- Eje de arroyo o curso fluvial no permanente. Piscina
- Canal de obra de fábrica. Eje
- Canal de tierra o acequia. Eje
- Pantano, lago, laguna o estanque. Presa
- Línea de demarcación de costa. Línea de playa

Signos especiales

- Acera en núcleos urbanos. Alameda
- Muro. Muro y alameda
- Tapia. Tapia y alameda
- Edificación o casa. Cementerio. Edificio religioso
- Casa en ruinas. Monumentos o restos arqueológicos
- Depósito. Pozo. Manantial
- Gasolinera. Antena emisora
- Línea Alta Tensión. Poste de línea Alta Tensión
- Límite de parcela. Zona verde o ajardinada
- Masa de árboles. Árbol. Arbusto
- Invernadero. Zona de ocio o deportiva

			SECRETARÍA GENERAL DE TRANSPORTES Y MOVILIDAD DIRECCIÓN GENERAL DE AVIACIÓN CIVIL		
CALCULADO			 AEROPUERTO DE SAN SEBASTIÁN REAL DECRETO 521/2023 DE MODIFICACIÓN DE SERVIDUMBRES AERONÁUTICAS		
DIBUJADO					
COMPROBADO					
PROYECTADO			SERVIDUMBRES DE AERÓDROMO Y RADIOELÉCTRICAS		
DIRIGIDO					
HOJA Nº 9 de 9	PLANO Nº 2	EDICIÓN	FECHA Junio 2023	ESCALA 1:10.000 (A1)	SUSTITUYE A