


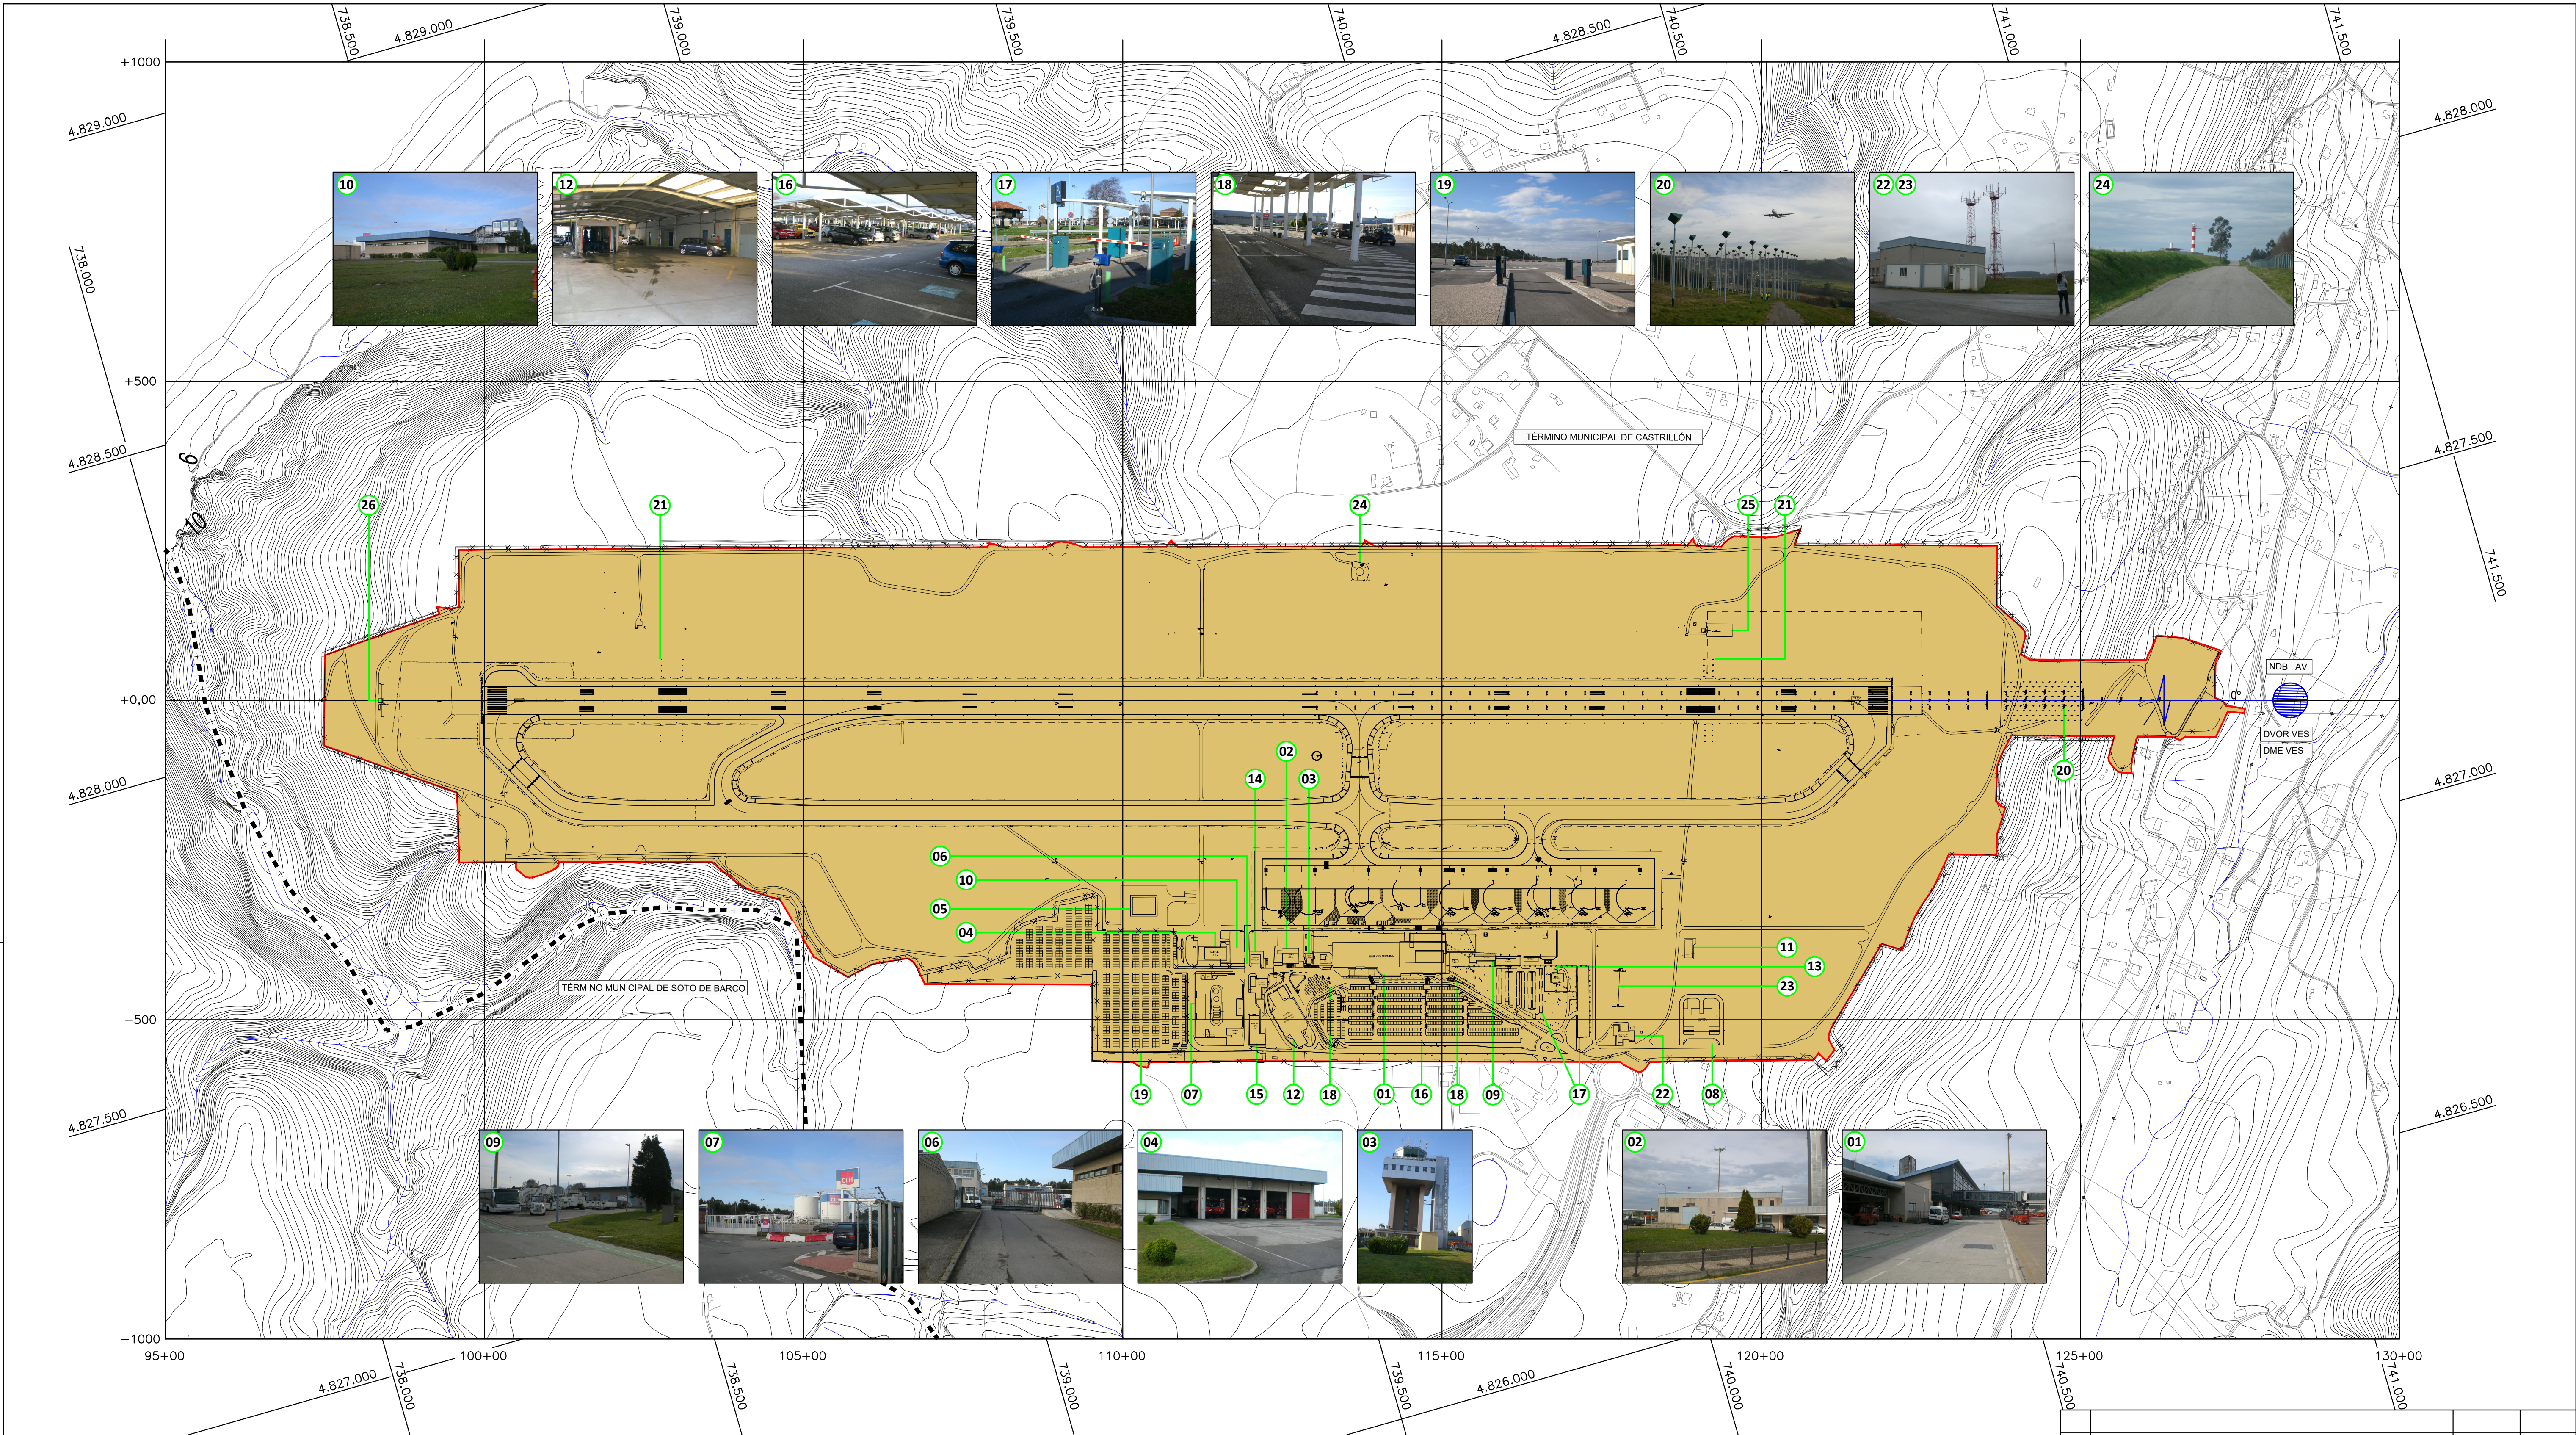

- 01

EDIFICIO TERMINAL DE PASAJEROS
- 02

EDIFICIO TERMINAL DE CARGA
- 03

TORRE DE CONTROL
- 04

EDIFICIO SEI
- 05

PLATAFORMA DE PRUEBA CONTRA INCENDIOS
- 06

ACCESO LADO AIRE
- 07

ALMACENAMIENTO DE COMBUSTIBLES
- 08

CENTRAL ELÉCTRICA
- 09

ZONA HANDLING
- 10

NAVE MULTIFUNCIONAL
- 11

DEPÓSITO DE AGUA
- 12

NAVE MULTIFUNCIONAL - SERVICIO RENT A CAR
- 13

EDIFICIO AUXILIAR
- 14

NAVE DE RESIDUOS Y PUNTO LIMPIO
- 15

NAVES OBRA CIVIL
- 16

APARCAMIENTO PÚBLICO Y DE ALQUILER
- 17

APARCAMIENTO DE EMPLEADOS Y COMPAÑÍAS
- 18

APARCAMIENTO DE AUTOBUSES
- 19

APARCAMIENTO PROVISIONAL
- 20

SISTEMA DE ILUMINACIÓN DE APROXIMACIÓN CAT III/II

- 21

SISTEMA PAPI
- 22

CENTRO DE EMISORES
- 23

NDB AST
- 24

RADAR DE SUPERFICIE SASTU
- 25


ILS/SENDA 29 - ILS/DME 29
- 26

ILS/LOCALIZADOR 29
- 27


DVOR/DME VES
- 28

NDB AV

- LÍMITE DE PROPIEDAD ACTUAL DEL AEROPUERTO
- LÍMITE MUNICIPAL
- AYUDAS RADIOELÉCTRICAS

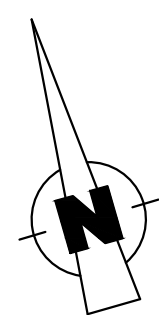

CARTOGRAFÍA
Coordenadas: UTM H29 ETRS89
Fuente: **IGN**
Año: 2006
Escala: 1:5.000

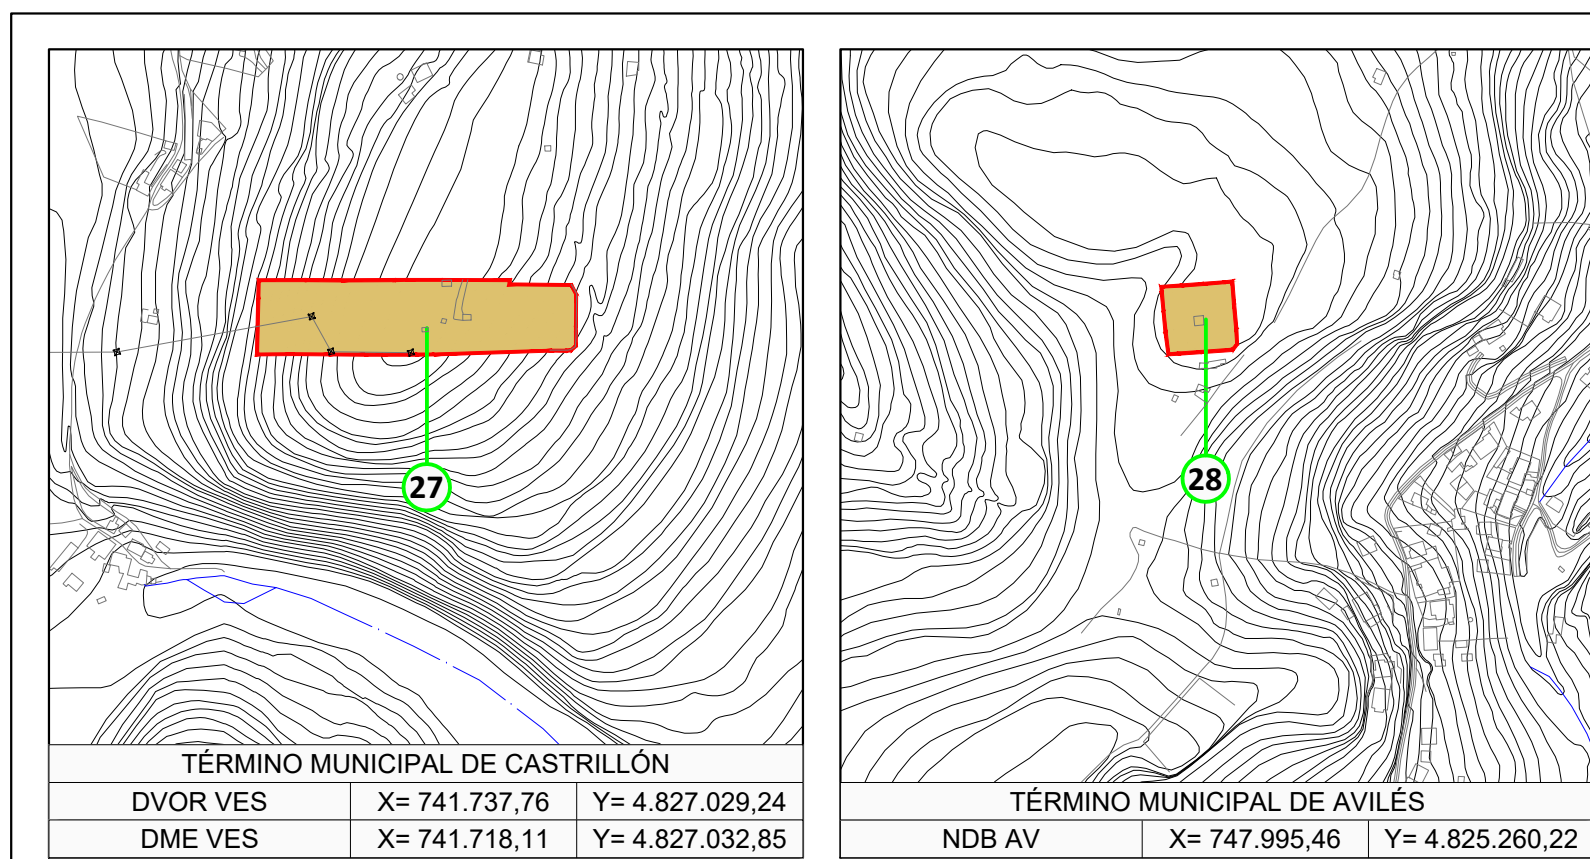

Nº		CONCEPTO		FECHA	POR
REVISIONES					
					
CALCULADO		Dirección de Planificación y Medio Ambiente			
		AEROPUERTO DE ASTURIAS			
DIBUJADO		PLAN DIRECTOR			
COMPROBADO					
PROYECTADO		ESTADO ACTUAL DEL AEROPUERTO			
DIRIGIDO					
HOJA Nº	PLANO Nº	Nº DE PLANOS	FECHA	ESCALA	FICHERO DWG
	3.2		Septiembre 2020	1:5.000	