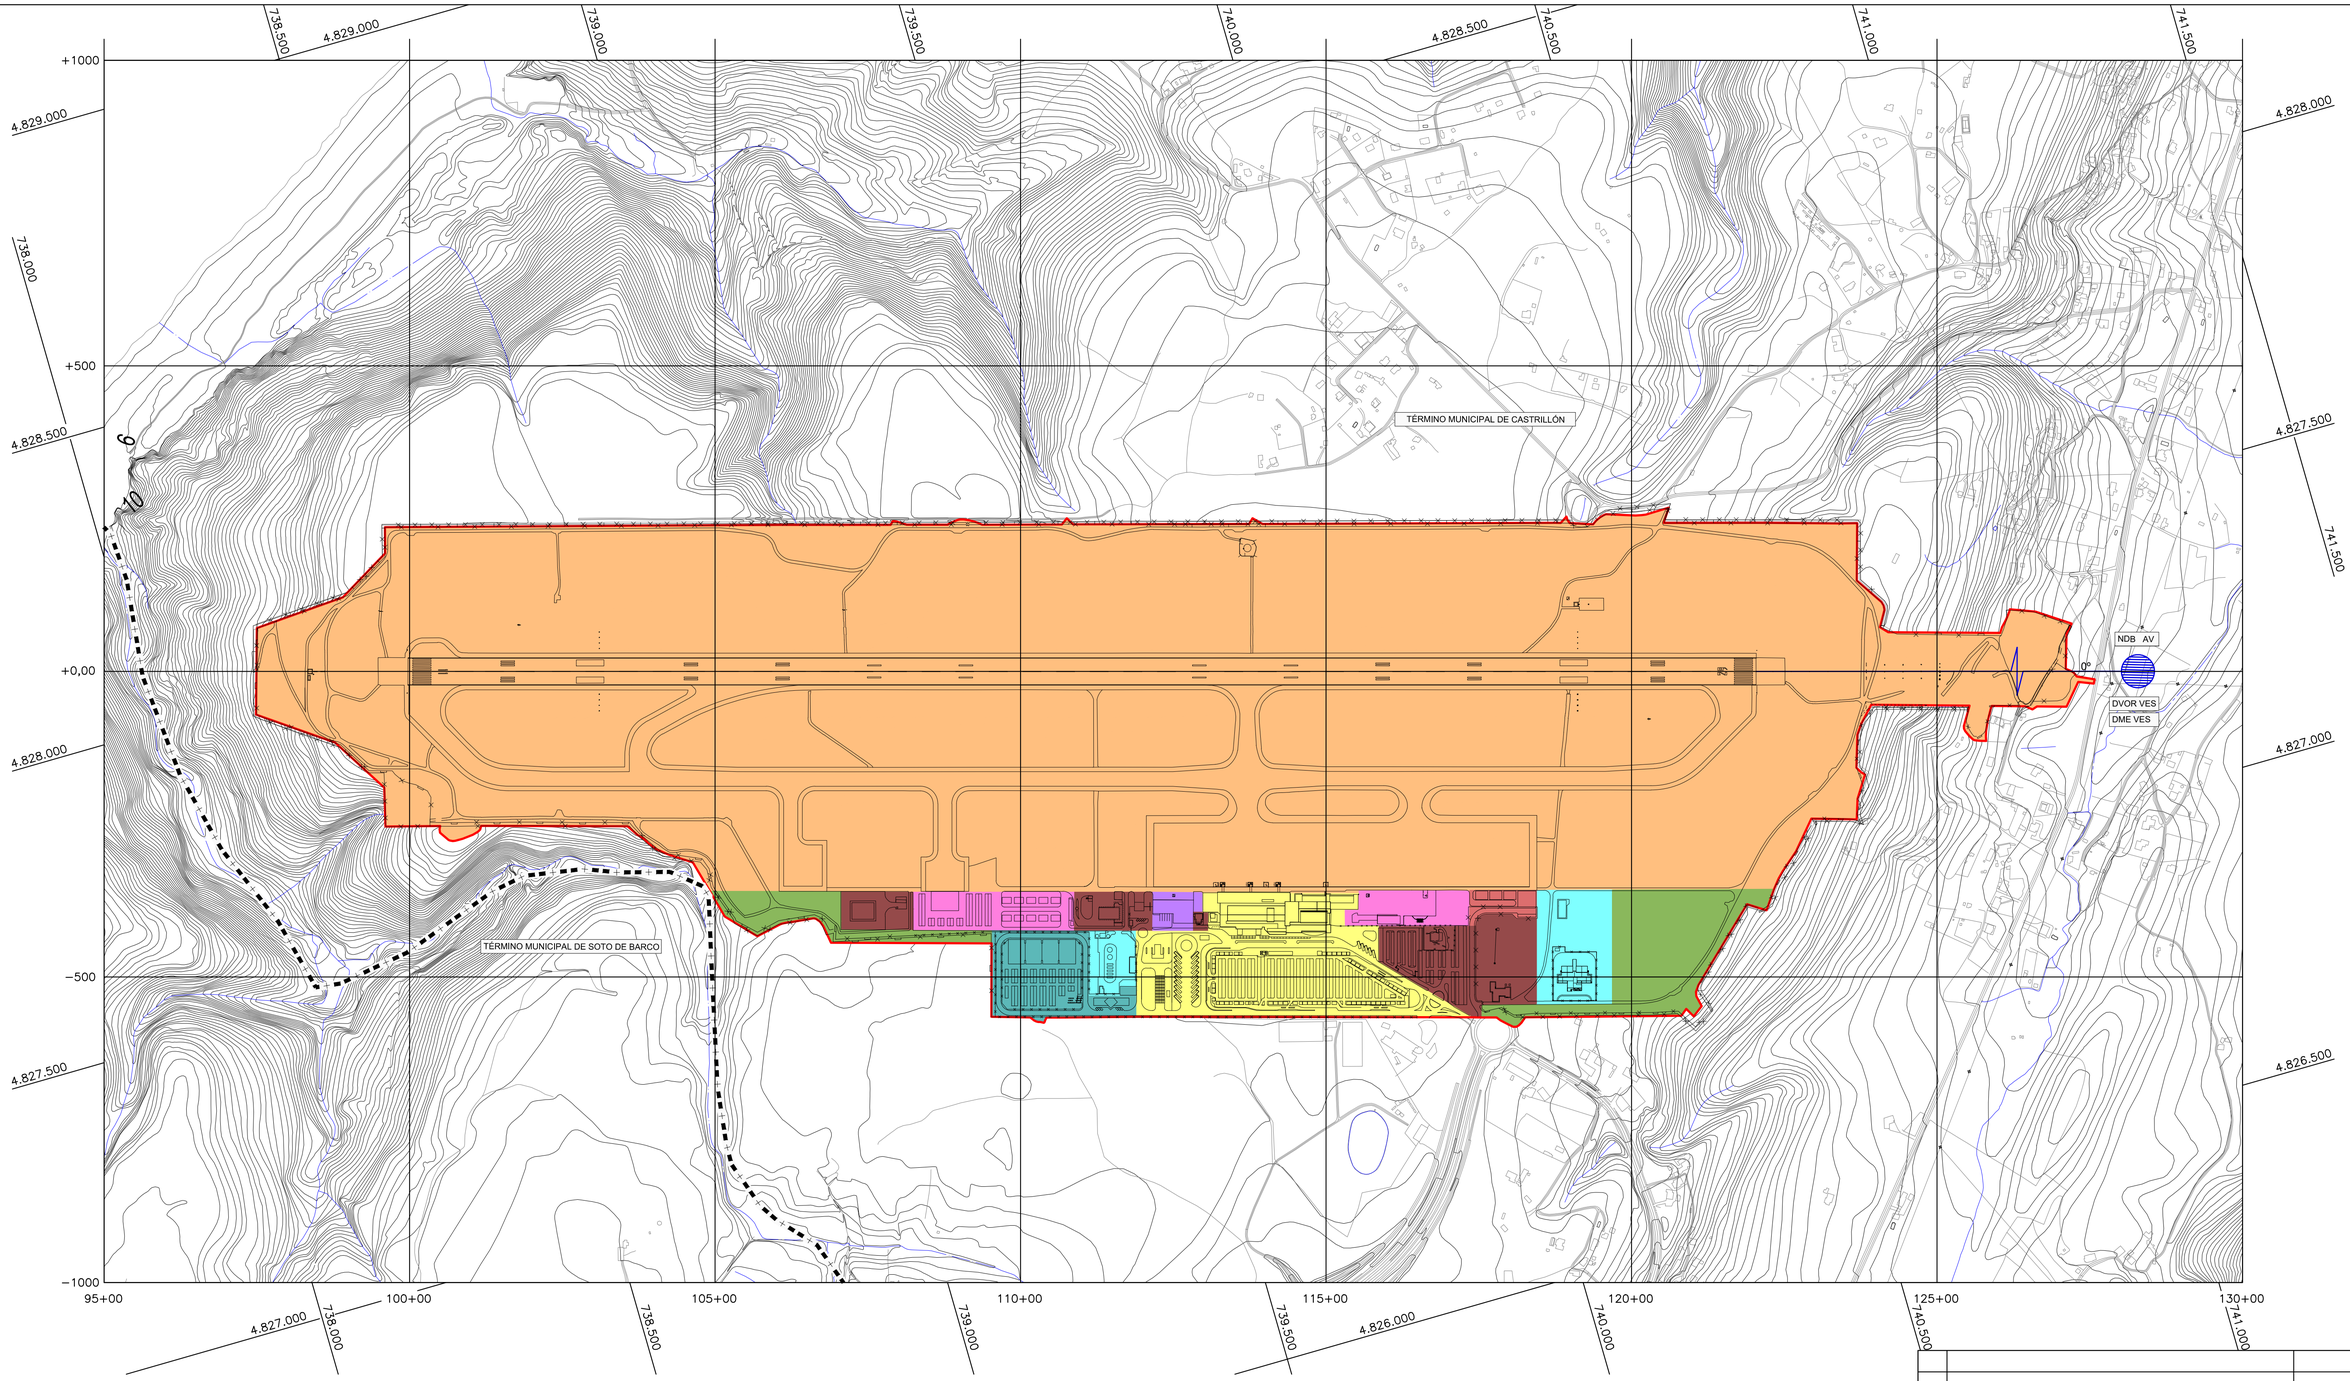

SUBSISTEMA DE MOVIMIENTO DE AERONAVES

SUBSISTEMA DE ACTIVIDADES AEROPORTUARIAS

- ZONA DE PASAJEROS
- ZONA DE CARGA
- ZONA DE SERVICIOS
- ZONA DE APOYO A LA AERONAVE
- ZONA DE AVIACIÓN GENERAL
- ZONA DE ABASTECIMIENTO
- ZONA DE ACTIVIDADES COMPLEMENTARIAS

ZONA DE RESERVA AEROPORTUARIA

LÍMITE DE LA ZONA DE SERVICIO PROPUESTA

LÍMITE MUNICIPAL

AYUDAS RADIOELÉCTRICAS

CARTOGRAFÍA
Coordenadas: UTM H29 ETRS89
Fuente: ***IGN***
Año: 2006
Escala: 1:5.000

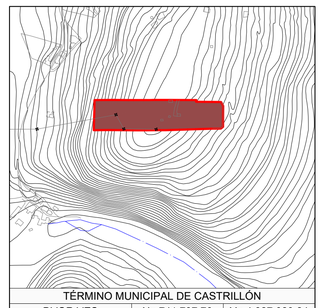

TÉRMINO MUNICIPAL DE CASTRILLÓN		
DVOR VES	X= 741.737,76	Y= 4.827.029,24
DME VES	X= 741.718,11	Y= 4.827.032,85

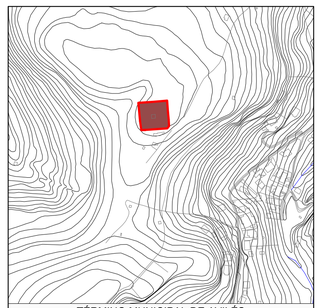

TÉRMINO MUNICIPAL DE AVILÉS		
NDB AV	X= 747.995,46	Y= 4.825.260,22

Nº	CONCEPTO	FECHA	POR

REVISIONES

aena

CALCULADO	Dirección de Planificación y Medio Ambiente
	AEROPUERTO DE ASTURIAS
DIBUJADO	PLAN DIRECTOR
COMPROBADO	
PROYECTADO	ZONA DE SERVICIO PROPUESTA ACTIVIDADES AEROPORTUARIAS
DIRIGIDO	

HOJA Nº	PLANO Nº	Nº DE PLANOS	FECHA	ESCALA	FICHERO DWG
	4.2		Septiembre 2020	1:5.000	