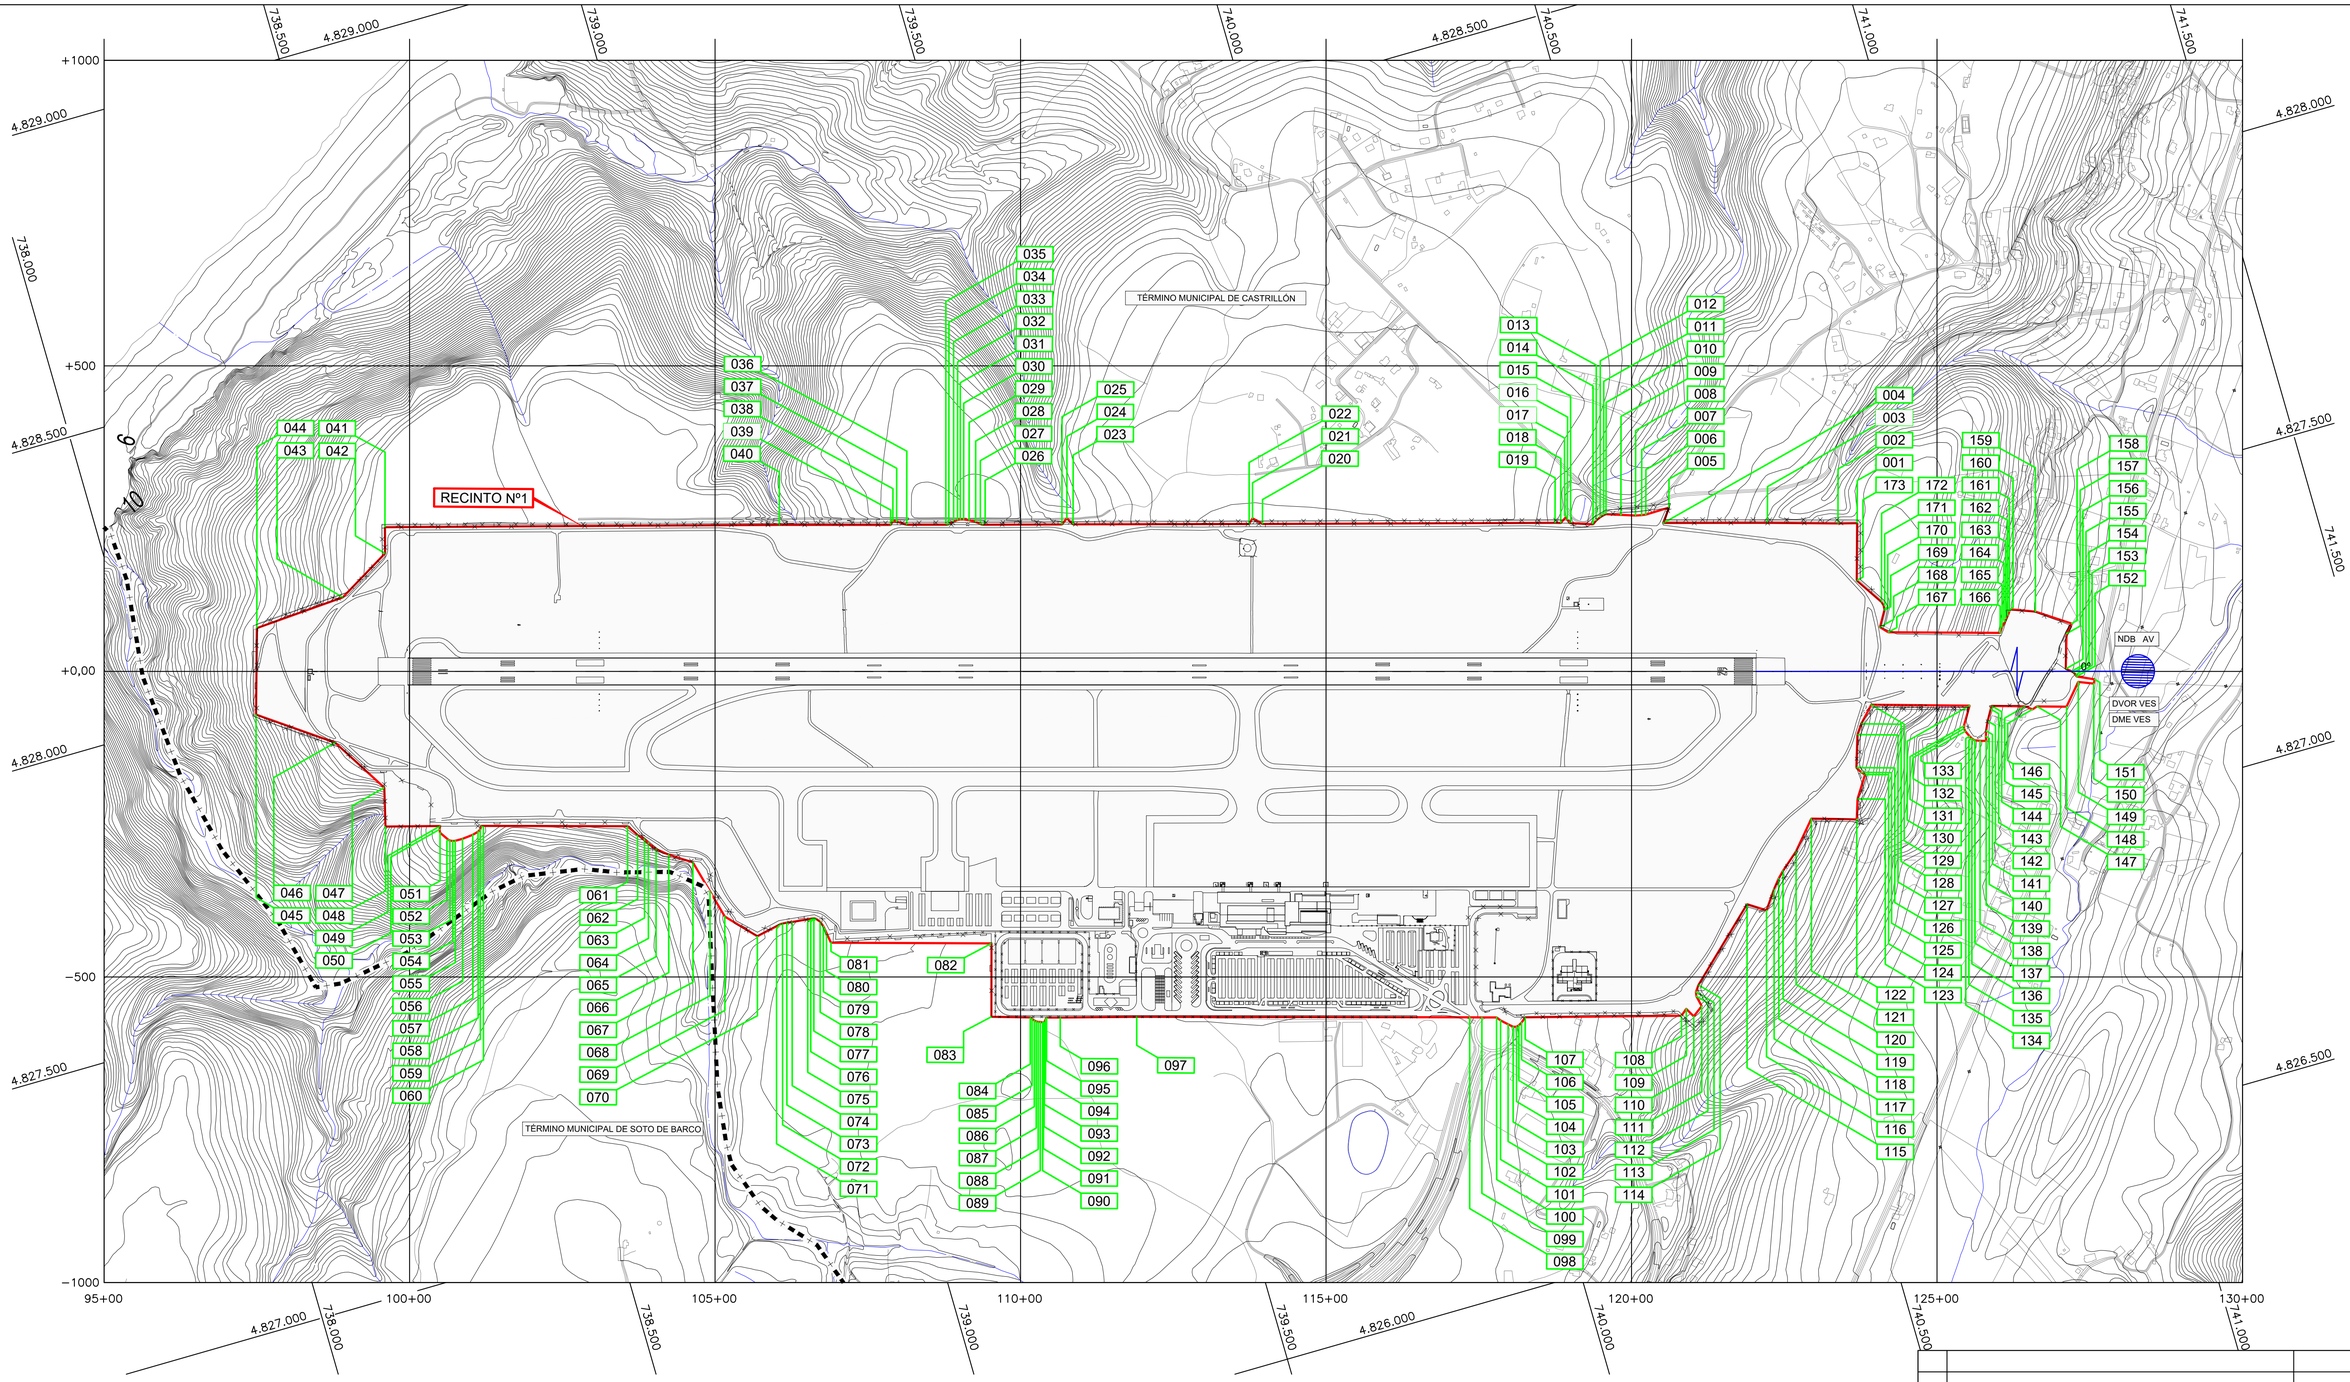

LÍMITE DE LA ZONA DE SERVICIO PROPUESTA

– + – – LÍMITE MUNICIPAL

CARTOGRAFÍA
Coordenadas: UTM H29 ETRS89
Fuente: ***IGN***
Año: 2006
Escala: 1:5.000

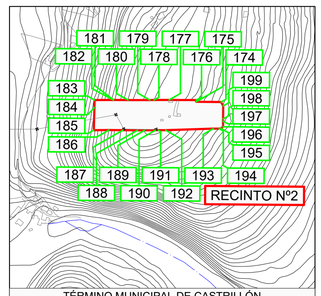

TÉRMINO MUNICIPAL DE CASTRILLÓN		
DVOR VES	X= 741.737,76	Y= 4.827.029,24
DME VES	X= 741.718,11	Y= 4.827.032,85

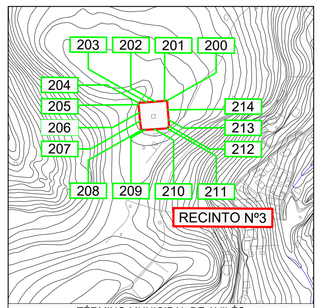

TÉRMINO MUNICIPAL DE AVILÉS		
NDB AV	X= 747.995,46	Y= 4.825.260,22

Nº	CONCEPTO	FECHA	POR

REVISIONES

aena

CALCULADO	Dirección de Planificación y Medio Ambiente
	AEROPUERTO DE ASTURIAS
DIBUJADO	PLAN DIRECTOR
COMPROBADO	
PROYECTADO	ZONA DE SERVICIO PROPUESTA COORDENADAS UTM (Localización de puntos)
DIRIGIDO	

HOJA Nº	PLANO Nº	Nº DE PLANOS	FECHA	ESCALA	FICHERO DWG
1	4.4		Septiembre 2020	1:5.000	