


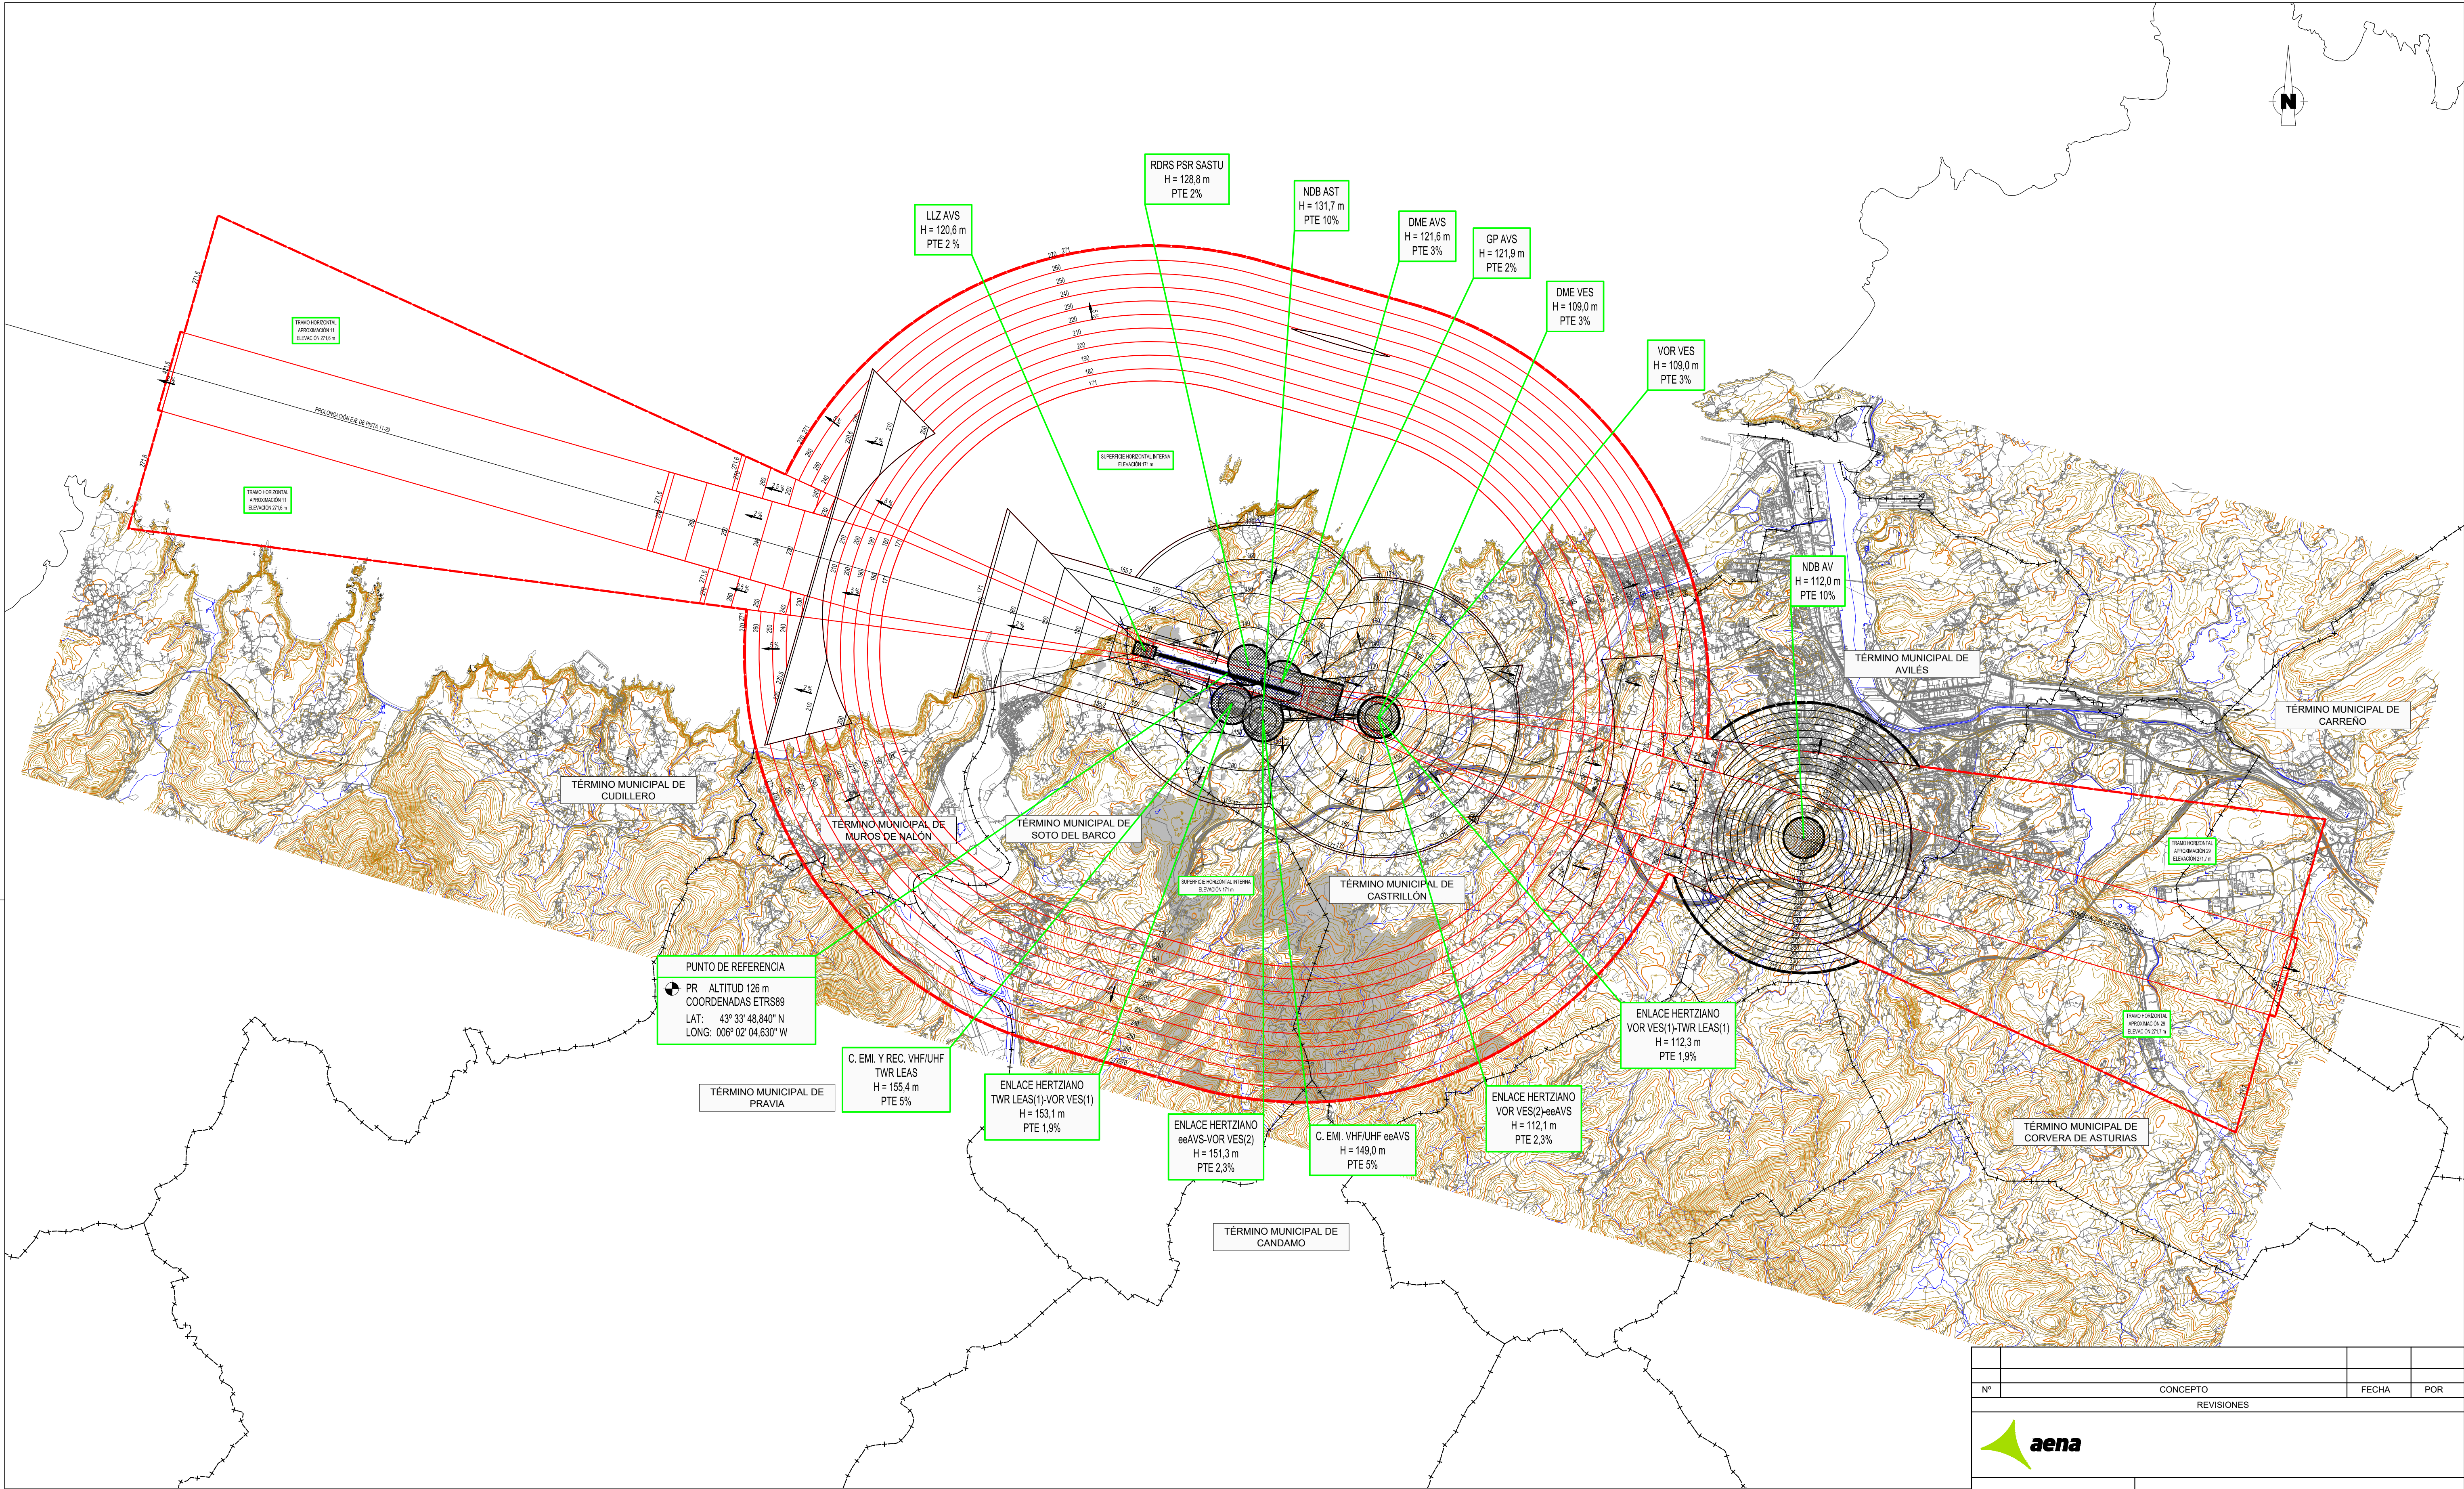

- LÍMITE MUNICIPAL
- ENVOLVENTE DE LAS SERVIDUMBRES DE AERÓDROMO
- SUPERFICIES DE LIMITACIÓN DE ALTURAS DE LAS SERVIDUMBRES DE AERÓDROMO
- ENVOLVENTE DE LAS SERVIDUMBRES RADIOELÉCTRICAS
- SUPERFICIES DE LIMITACIÓN DE ALTURAS DE LAS SERVIDUMBRES RADIOELÉCTRICAS
- ZONA DE SEGURIDAD DE LAS SERVIDUMBRES RADIOELÉCTRICAS
- VULNERACIONES DEL TERRENO

CARTOGRAFÍA
Coordenadas: UTM H 29 ETRS89
Fuente: **Aena SME, S.A.**
Año: 2006
Escala: 1:5.000

Nº	CONCEPTO			FECHA	POR
REVISIONES					
 aena					
CALCULADO		Dirección de Planificación y Medio Ambiente			
		AEROPUERTO DE ASTURIAS			
DIBUJADO		PLAN DIRECTOR			
COMPROBADO					
PROYECTADO					
DIRIGIDO		PROPUESTA DE SERVIDUMBRES AERONÁUTICAS SERVIDUMBRES DE AERÓDROMO Y RADIOELÉCTRICAS			
HOJA Nº 1	PLANO Nº 5.2	Nº DE PLANOS	FECHA Septiembre 2020	ESCALA 1:45.000	FICHERO DWG