
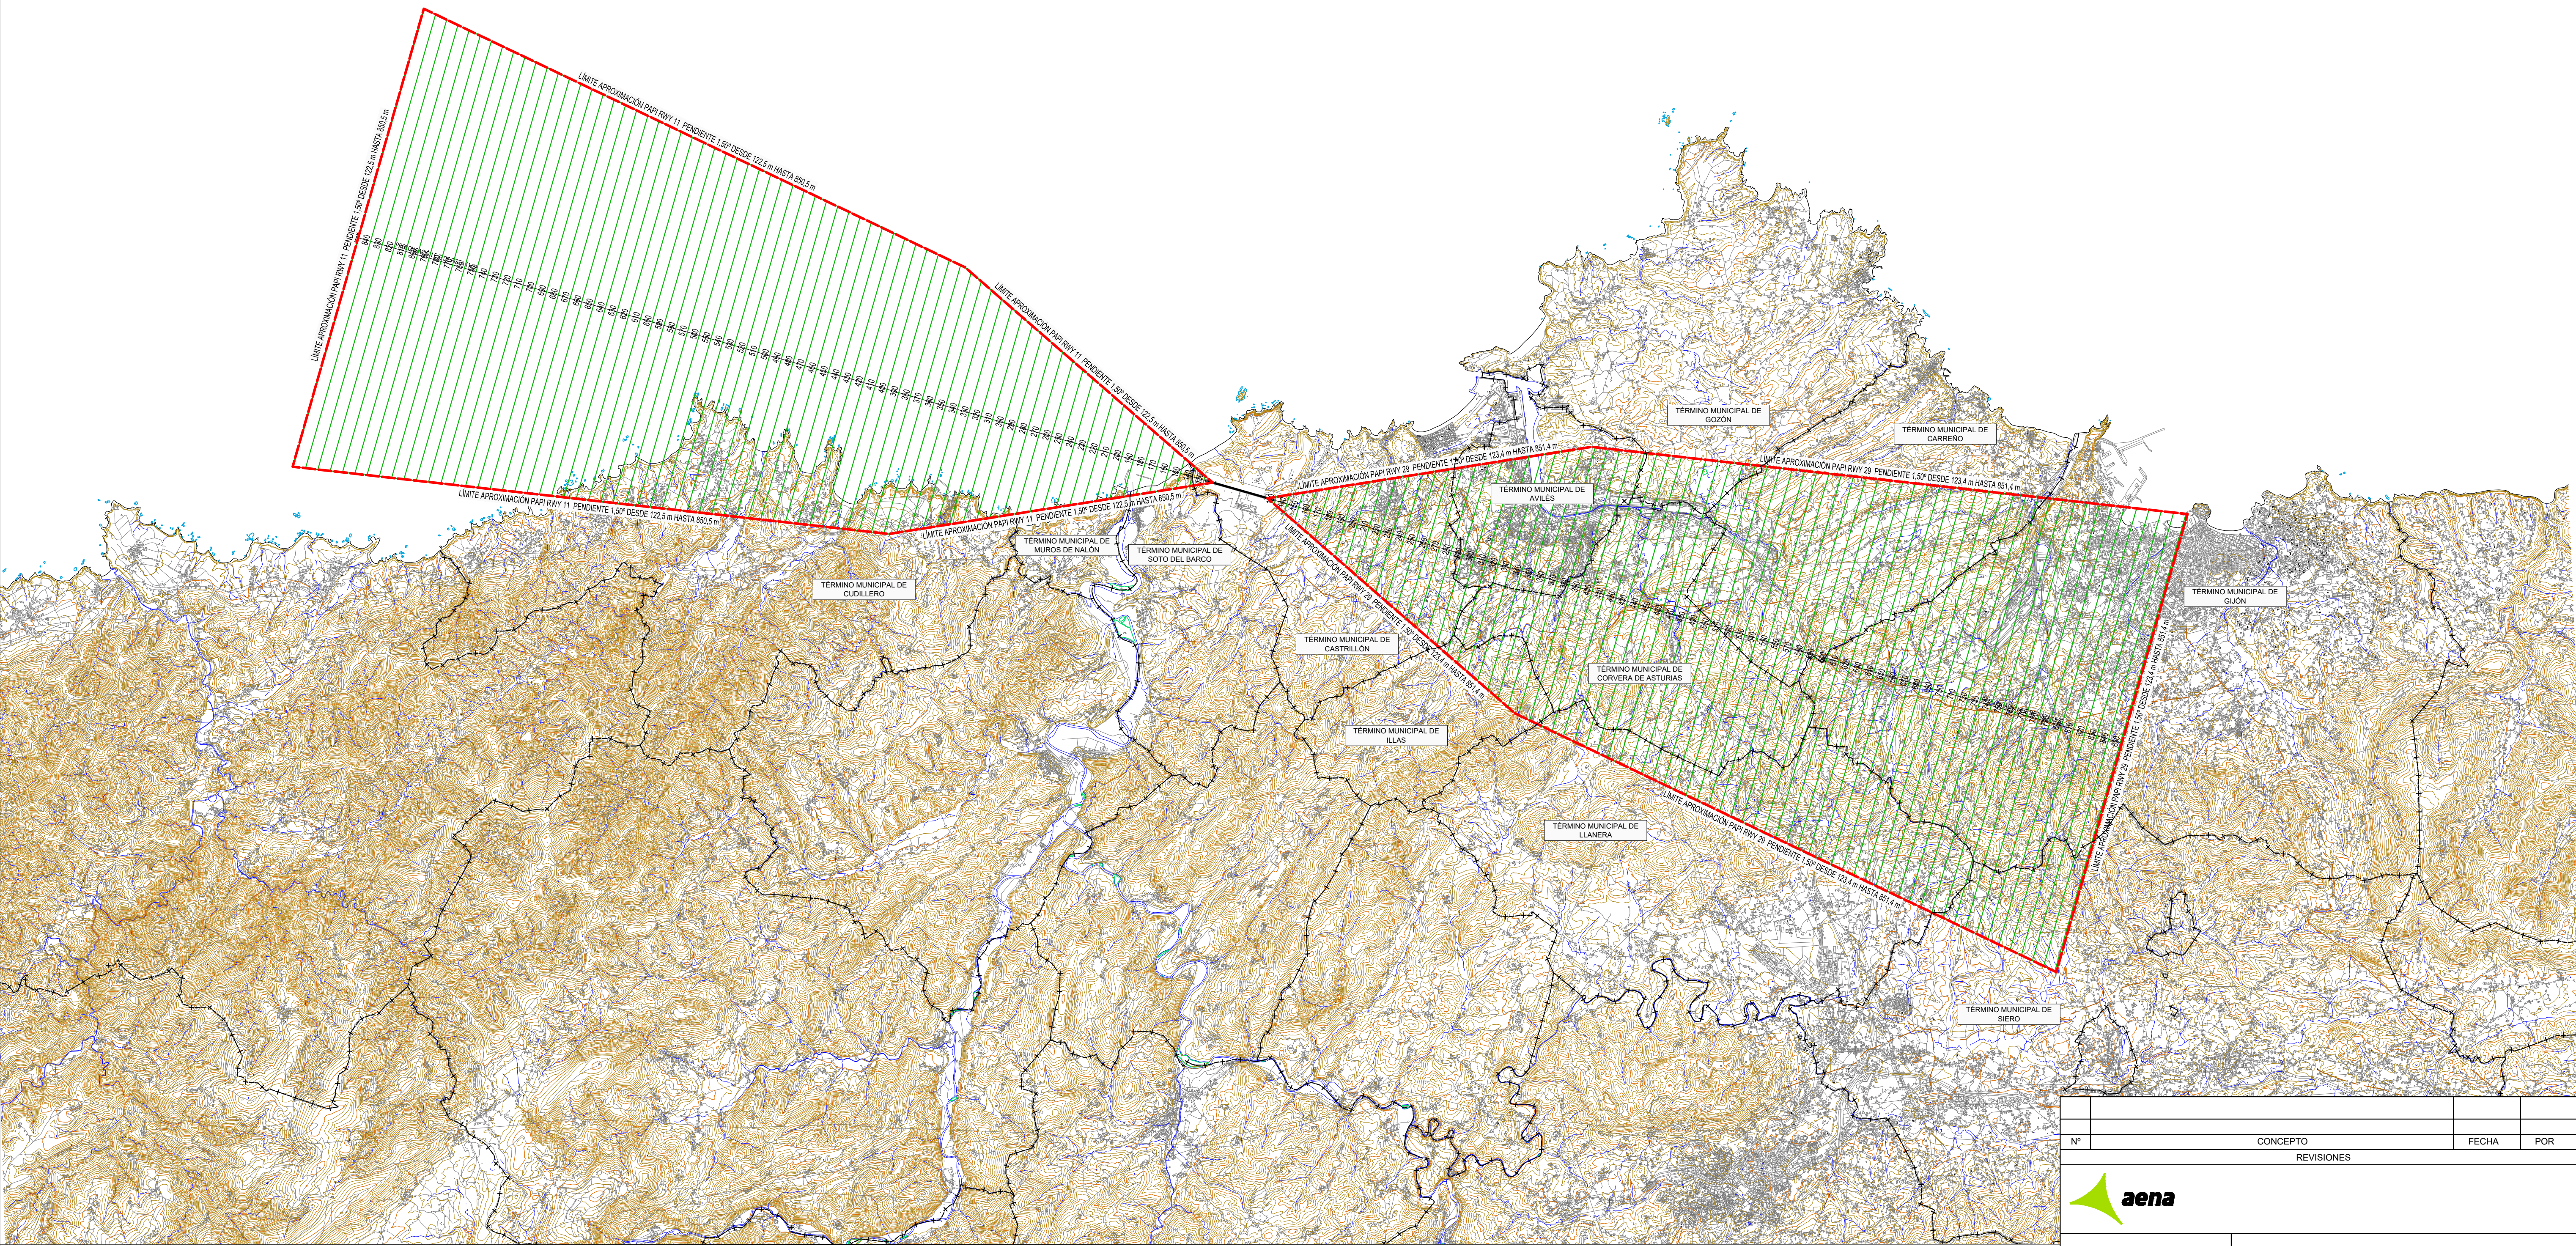


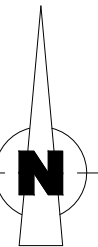

- LÍMITE MUNICIPAL
- SUPERFICIES DE LIMITACIÓN DE ALTURAS DE LAS SERVIDUMBRES DE LA OPERACIÓN DE AERONAVES
- ENVOLVENTE DE LAS SERVIDUMBRES DE LA OPERACIÓN DE AERONAVES
- ▲ OBSTÁCULO MÁS ALTO SITUADO DENTRO DE CADA ÁREA DE APROXIMACIÓN
- VULNERACIONES DEL TERRENO

CARTOGRAFÍA  
Coordenadas: UTM H 29 ETRS89  
Fuente: **IGN**  
Años: 2000, 2002, 2003, 2004, 2005, 2010  
Escala: 1:50.000

|                                                                                                  |                 |                                                                                               |                          |                     |             |
|--------------------------------------------------------------------------------------------------|-----------------|-----------------------------------------------------------------------------------------------|--------------------------|---------------------|-------------|
|                                                                                                  |                 |                                                                                               |                          |                     |             |
| Nº                                                                                               | CONCEPTO        |                                                                                               |                          | FECHA               | POR         |
| REVISIONES                                                                                       |                 |                                                                                               |                          |                     |             |
| <div></div> |                 |                                                                                               |                          |                     |             |
| CALCULADO                                                                                        |                 | Dirección de Planificación y Medio Ambiente                                                   |                          |                     |             |
|                                                                                                  |                 | AEROPUERTO DE ASTURIAS                                                                        |                          |                     |             |
| DIBUJADO                                                                                         |                 | PLAN DIRECTOR                                                                                 |                          |                     |             |
| COMPROBADO                                                                                       |                 |                                                                                               |                          |                     |             |
| PROYECTADO                                                                                       |                 | PROPUESTA DE SERVIDUMBRES AERONÁUTICAS<br>SERVIDUMBRES DE LA OPERACIÓN<br>DE AERONAVES (PAPI) |                          |                     |             |
| DIRIGIDO                                                                                         |                 |                                                                                               |                          |                     |             |
| HOJA Nº<br>3                                                                                     | PLANO Nº<br>5.2 | Nº DE PLANOS                                                                                  | FECHA<br>Septiembre 2020 | ESCALA<br>1:110.000 | FICHERO DWG |