


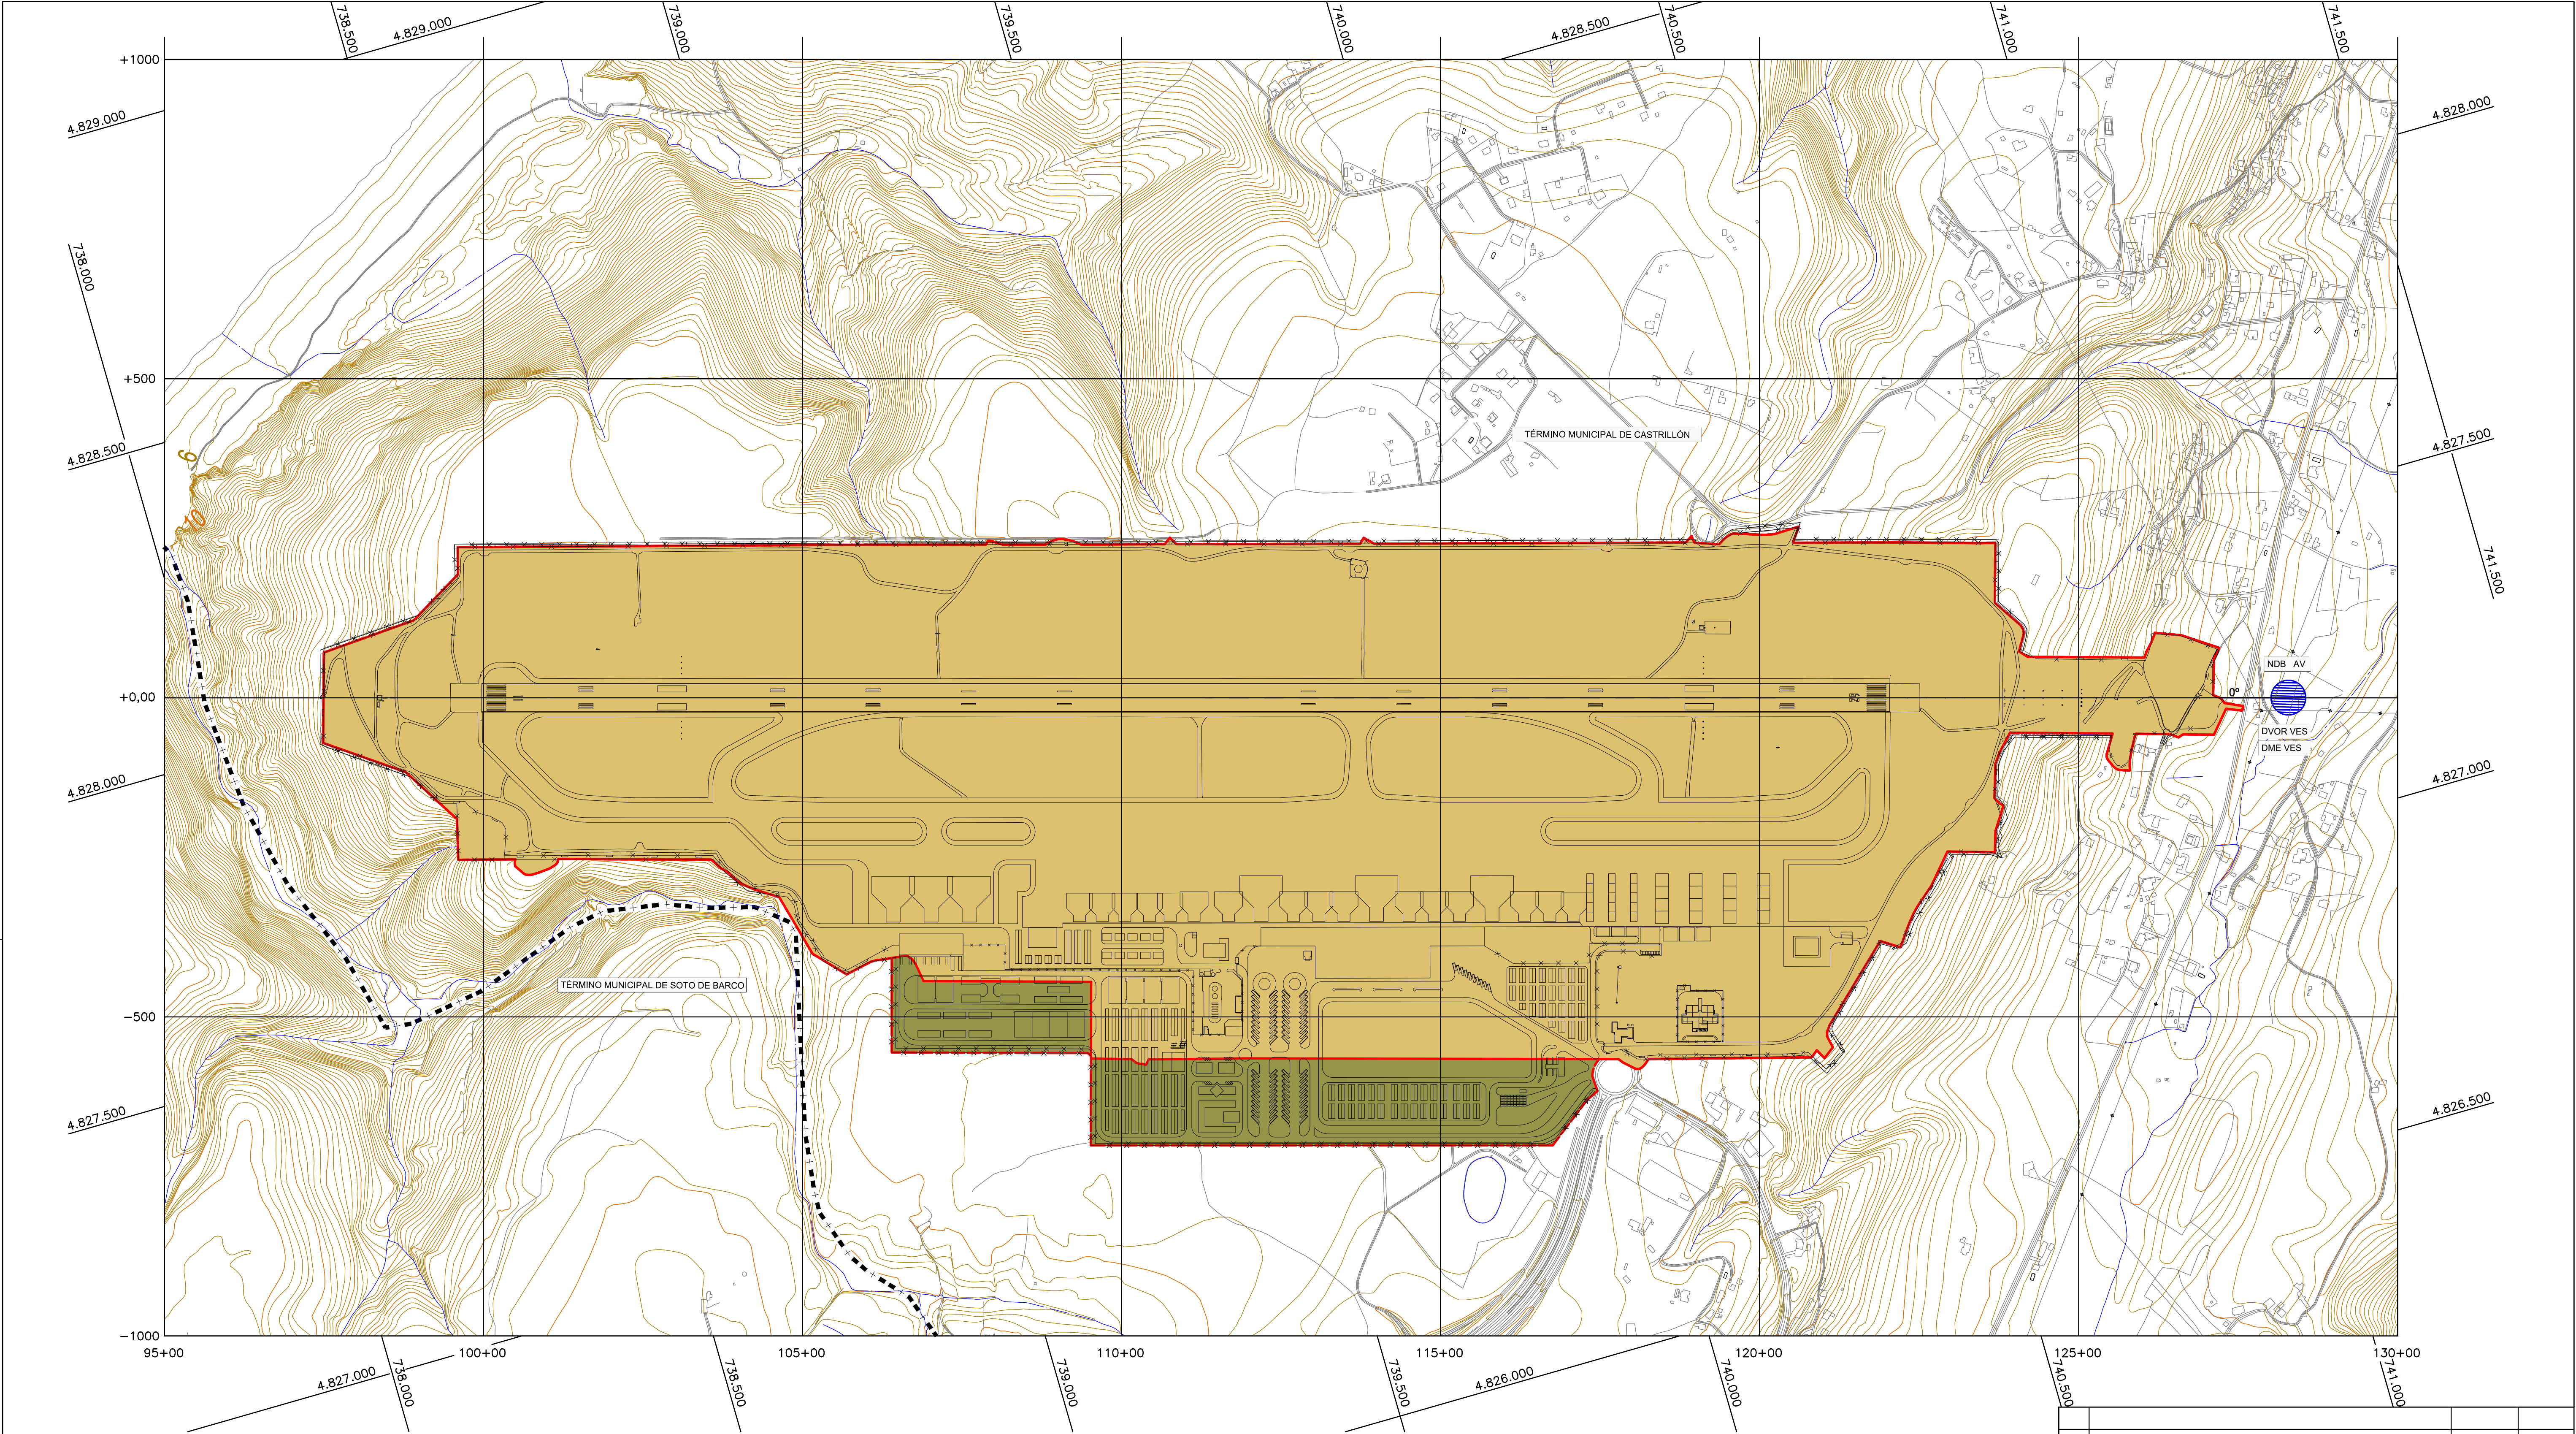


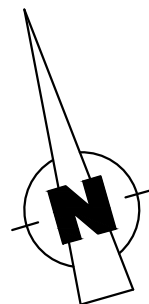

- ZONA DE SERVICIO PROPUESTA
- ÁREA DE CAUTELA AEROPORTUARIA
- LÍMITE DE LA ZONA DE SERVICIO PROPUESTA
- LÍMITE DEL MÁXIMO DESARROLLO
- + - - LÍMITE MUNICIPAL

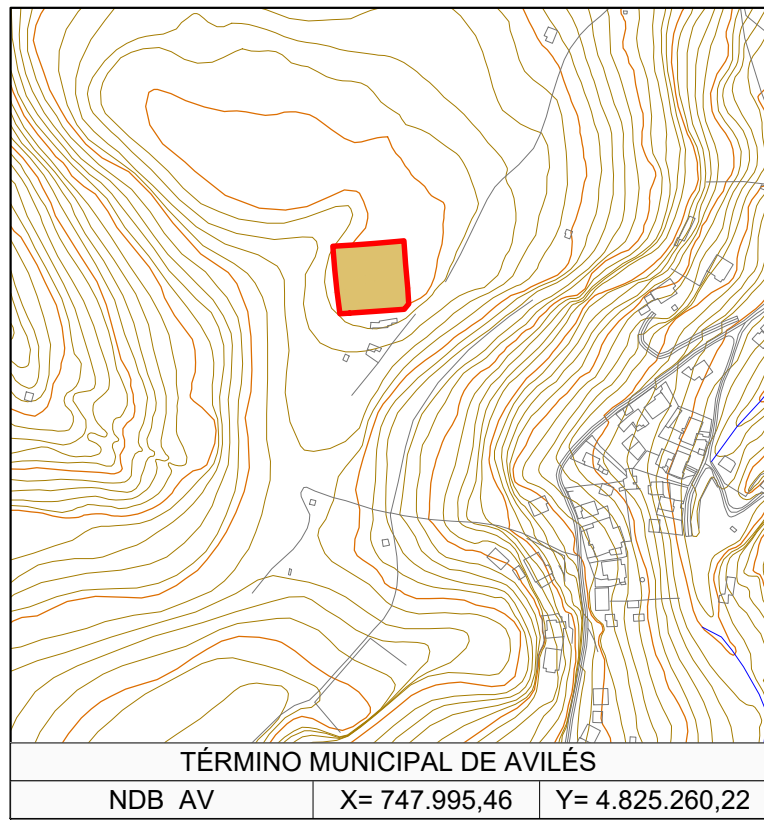

CARTOGRAFÍA
Coordenadas: UTM H29 ETRS89
Fuente: **IGN**
Año: 2006
Escala: 1:5.000

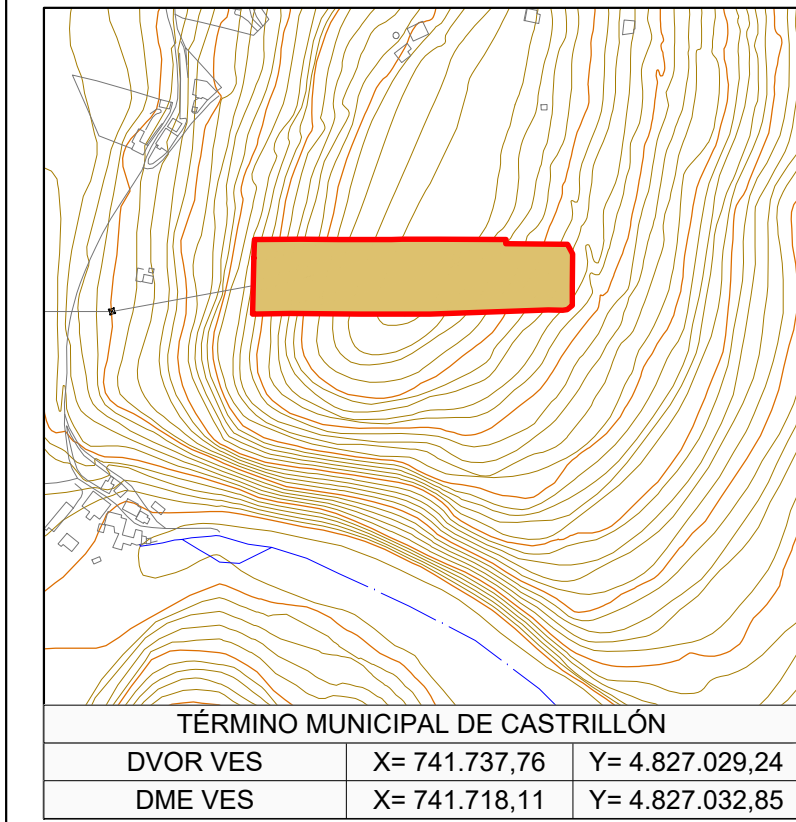

Nº	CONCEPTO			FECHA	POR
REVISIONES					
					
CALCULADO		Dirección de Planificación y Medio Ambiente			
		AEROPUERTO DE ASTURIAS			
DIBUJADO		PLAN DIRECTOR			
COMPROBADO					
PROYECTADO		MÁXIMO DESARROLLO POSIBLE			
DIRIGIDO					
HOJA Nº	PLANO Nº	Nº DE PLANOS	FECHA	ESCALA	FICHERO DWG
	9		Septiembre 2020	1:5.000	