


RECINTO Nº 1		
	X	Y
1	554.571,06	4.701.599,46
2	554.637,35	4.701.631,67
3	554.715,06	4.701.694,70
4	554.782,89	4.701.749,72
5	554.920,96	4.701.921,78
6	554.995,95	4.701.980,75
7	555.124,99	4.701.983,74
8	555.223,55	4.701.971,25
9	555.307,42	4.701.951,54
10	555.386,93	4.701.909,47
11	555.536,48	4.701.774,76
12	555.660,86	4.701.638,17
13	555.838,35	4.701.445,48
14	556.067,85	4.701.288,20
15	556.209,45	4.701.227,32
16	556.381,72	4.701.185,52
17	556.551,45	4.701.192,43
18	556.777,65	4.701.236,85
19	556.874,02	4.701.224,83
20	556.956,39	4.701.186,66
21	557.065,60	4.701.113,67
22	557.280,04	4.700.940,73
23	557.390,06	4.700.877,75
24	557.369,17	4.700.872,97
25	557.316,54	4.700.877,36
26	557.248,78	4.700.848,35
27	557.174,39	4.700.773,14
28	557.152,60	4.700.730,99
29	557.124,39	4.700.687,11
30	557.083,31	4.700.651,90
31	557.052,25	4.700.594,44
32	557.064,79	4.700.506,41
33	557.088,85	4.700.406,72
34	557.017,96	4.700.026,30
35	556.986,35	4.699.960,26
36	556.902,10	4.700.021,77
37	556.975,91	4.700.207,86
38	557.011,43	4.700.371,17
39	556.911,20	4.700.466,09
40	556.155,71	4.700.471,03
41	555.830,75	4.700.521,79
42	555.012,74	4.700.847,83
43	554.974,38	4.700.864,72
44	554.945,47	4.700.944,64
45	554.919,12	4.701.010,10
46	554.860,26	4.701.148,18
47	554.732,62	4.701.327,89
48	554.645,03	4.701.367,85
49	554.560,85	4.701.537,40
1	554.571,06	4.701.599,46

RECINTO Nº 2		
	X	Y
50	557.214,36	4.700.692,95
51	557.237,54	4.700.684,78
52	557.241,35	4.700.689,58
53	557.266,21	4.700.674,69
54	557.302,02	4.700.662,07
55	557.304,86	4.700.667,97
56	557.316,64	4.700.659,91
57	557.315,65	4.700.657,27
58	557.316,34	4.700.657,03
59	557.394,45	4.700.629,52
60	557.451,97	4.700.619,17
61	557.498,10	4.700.611,49
62	557.509,88	4.700.611,25
63	557.538,48	4.700.617,36
64	557.528,40	4.700.610,43
65	557.531,71	4.700.599,79
66	557.561,25	4.700.570,76
67	557.579,37	4.700.564,38
68	557.588,71	4.700.574,37
69	557.605,45	4.700.557,10
70	557.617,23	4.700.569,18
71	557.624,98	4.700.569,92
72	557.656,10	4.700.537,35
73	557.673,58	4.700.531,19
74	557.690,78	4.700.545,27
75	557.708,29	4.700.519,05
76	557.756,35	4.700.502,24
77	557.764,24	4.700.508,18
78	557.771,78	4.700.514,21
79	557.777,79	4.700.504,72
80	557.785,90	4.700.491,90
81	557.813,48	4.700.482,26
82	557.812,38	4.700.479,11
83	557.828,35	4.700.454,79
84	557.815,03	4.700.445,87
85	557.797,81	4.700.437,46
86	557.793,67	4.700.425,62
87	557.782,00	4.700.429,71
88	557.776,26	4.700.426,19
89	557.769,93	4.700.422,31
90	557.758,42	4.700.437,95
91	557.693,75	4.700.460,14
92	557.688,07	4.700.457,43
93	557.686,13	4.700.463,23
94	557.656,12	4.700.473,73
95	557.603,74	4.700.492,18
96	557.570,77	4.700.490,56
97	557.551,99	4.700.489,42
98	557.556,70	4.700.508,75
99	557.296,99	4.700.600,23
100	557.219,52	4.700.627,52
101	557.171,78	4.700.644,34
50	557.214,36	4.700.692,95

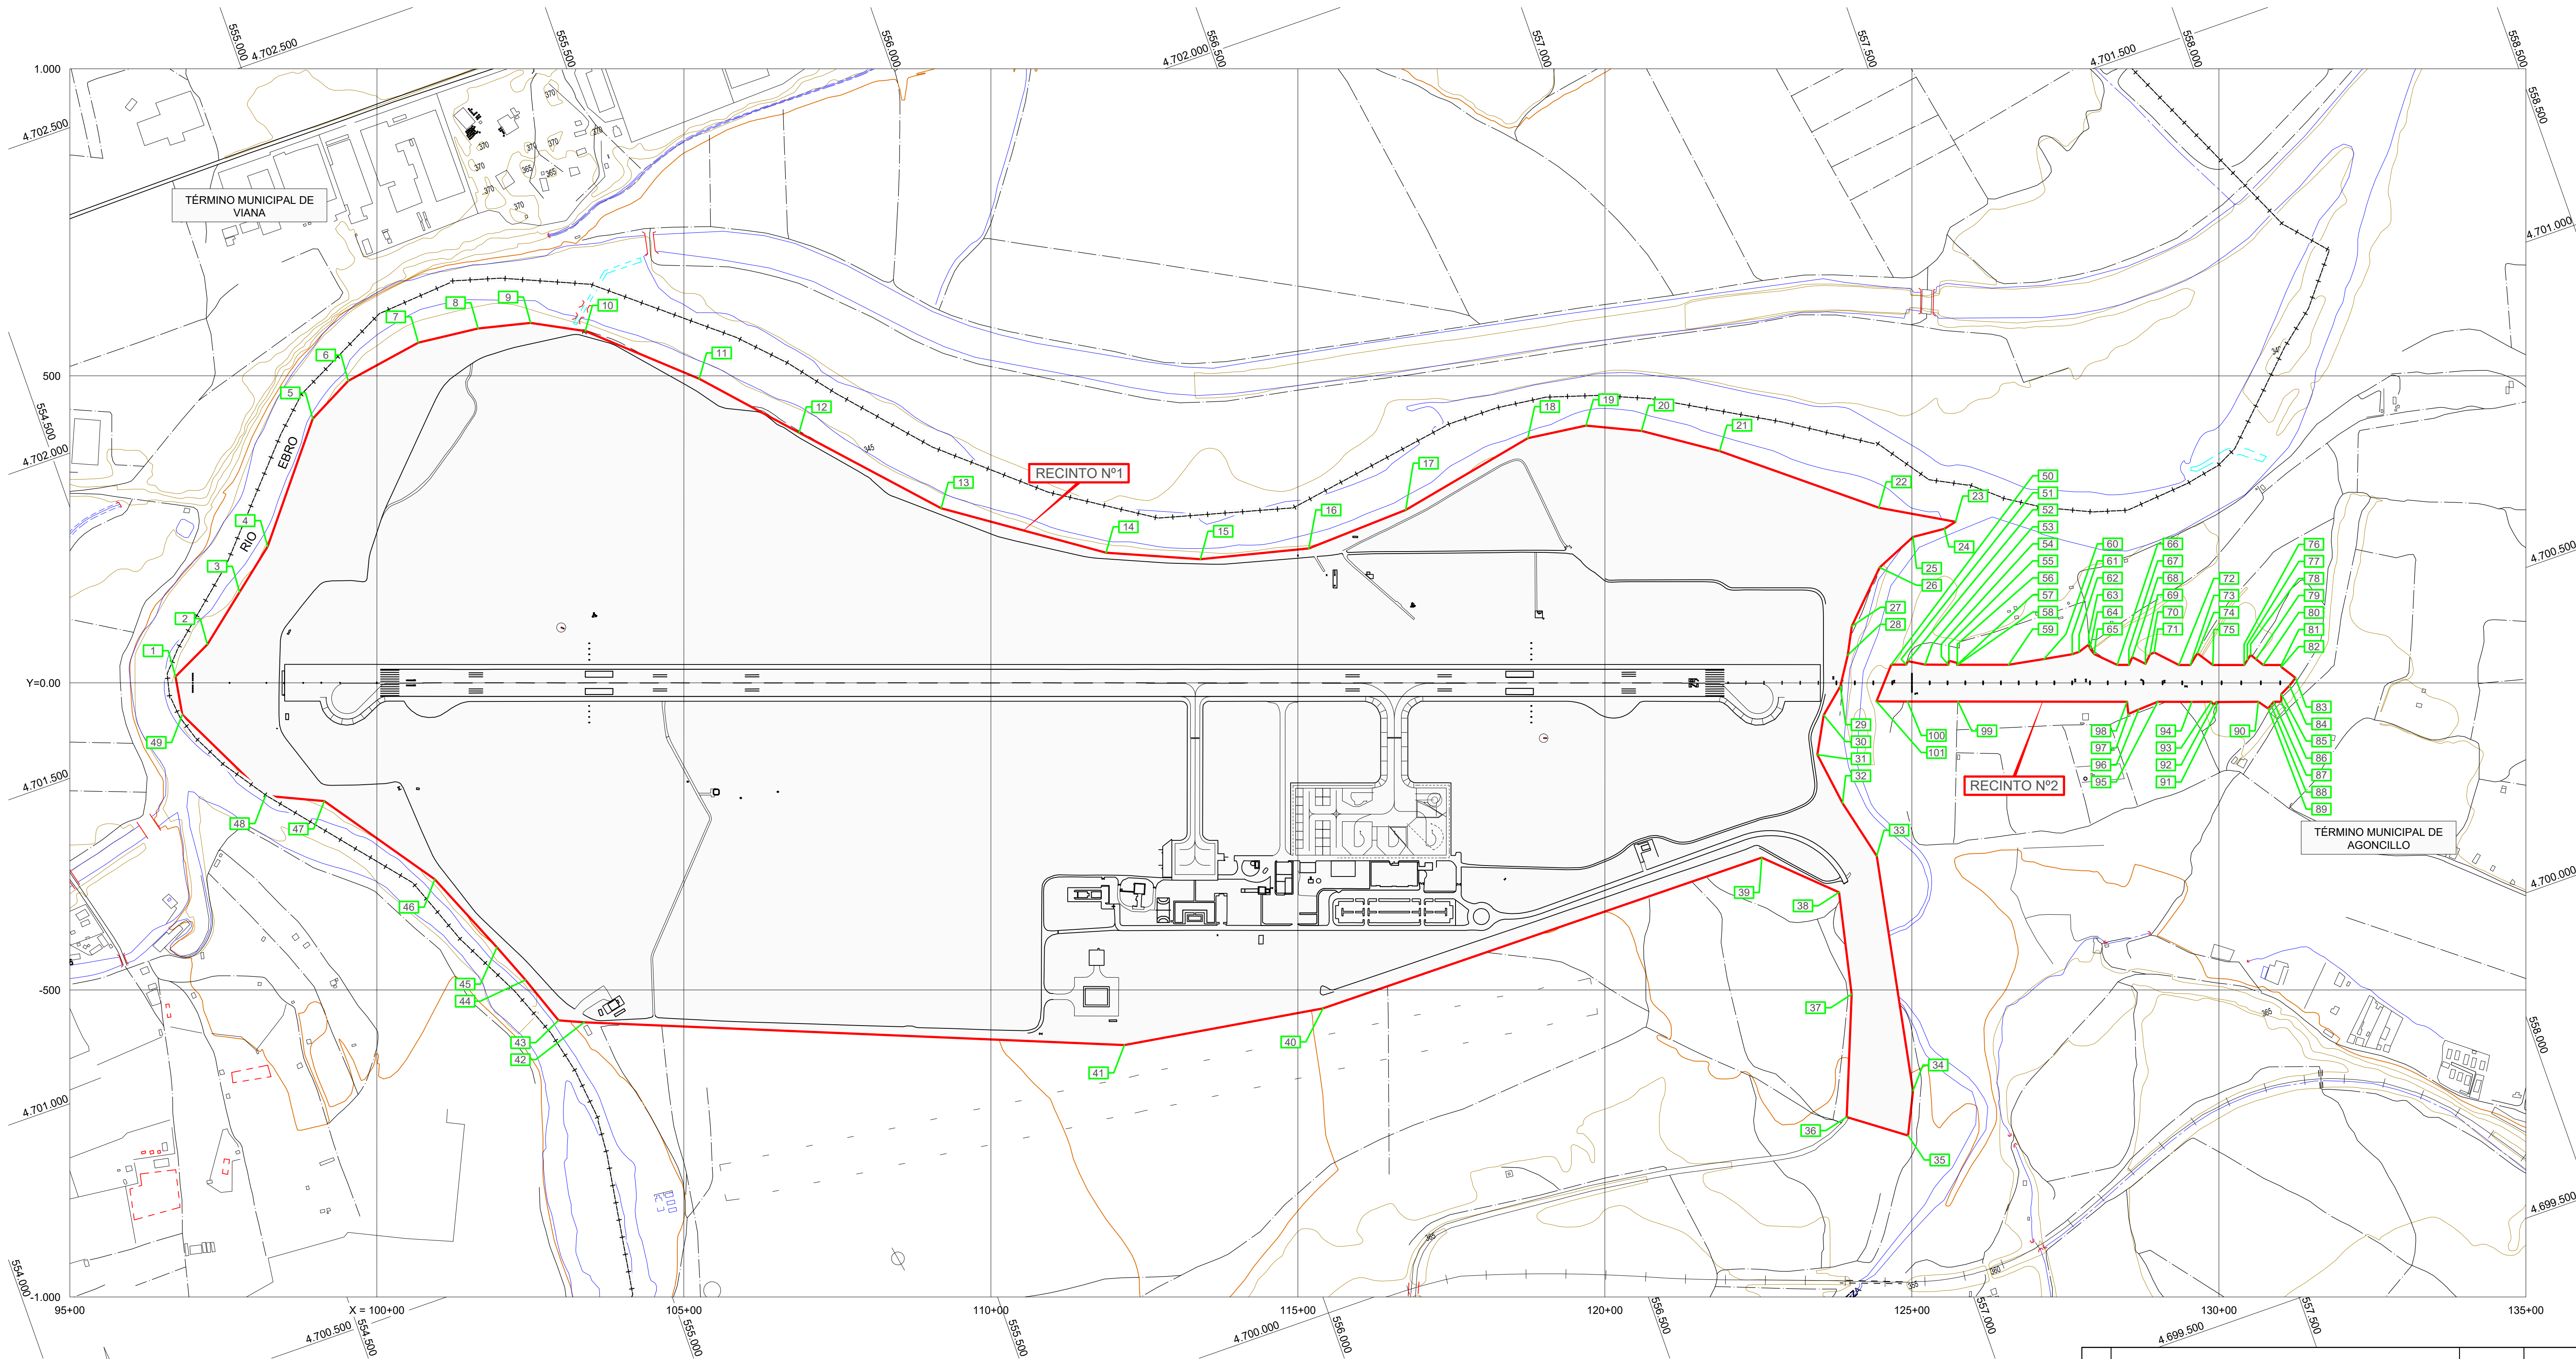

— LÍMITE DE LA ZONA DE SERVICIO PROPUESTA
- - - LÍMITE MUNICIPAL

CARTOGRAFÍA
Coordenadas: UTM ETRS89 (huso 30)
Fuente: **Aena SME, S.A.**
Año: 2011
Escala: 1:5.000

Nº	CONCEPTO			FECHA	POR
REVISIONES					
					
CALCULADO	Dirección de Planificación y Medio Ambiente				
	AEROPUERTO DE LOGROÑO-AGONCILLO				
DIBUJADO	PLAN DIRECTOR				
COMPROBADO					
PROYECTADO	ZONA DE SERVICIO PROPUESTA COORDENADAS UTM				
DIRIGIDO					
HOJA Nº	PLANO Nº 4.4	Nº DE PLANOS	FECHA SEPTIEMBRE 2020	ESCALA 1:5.000	FICHERO DWG