


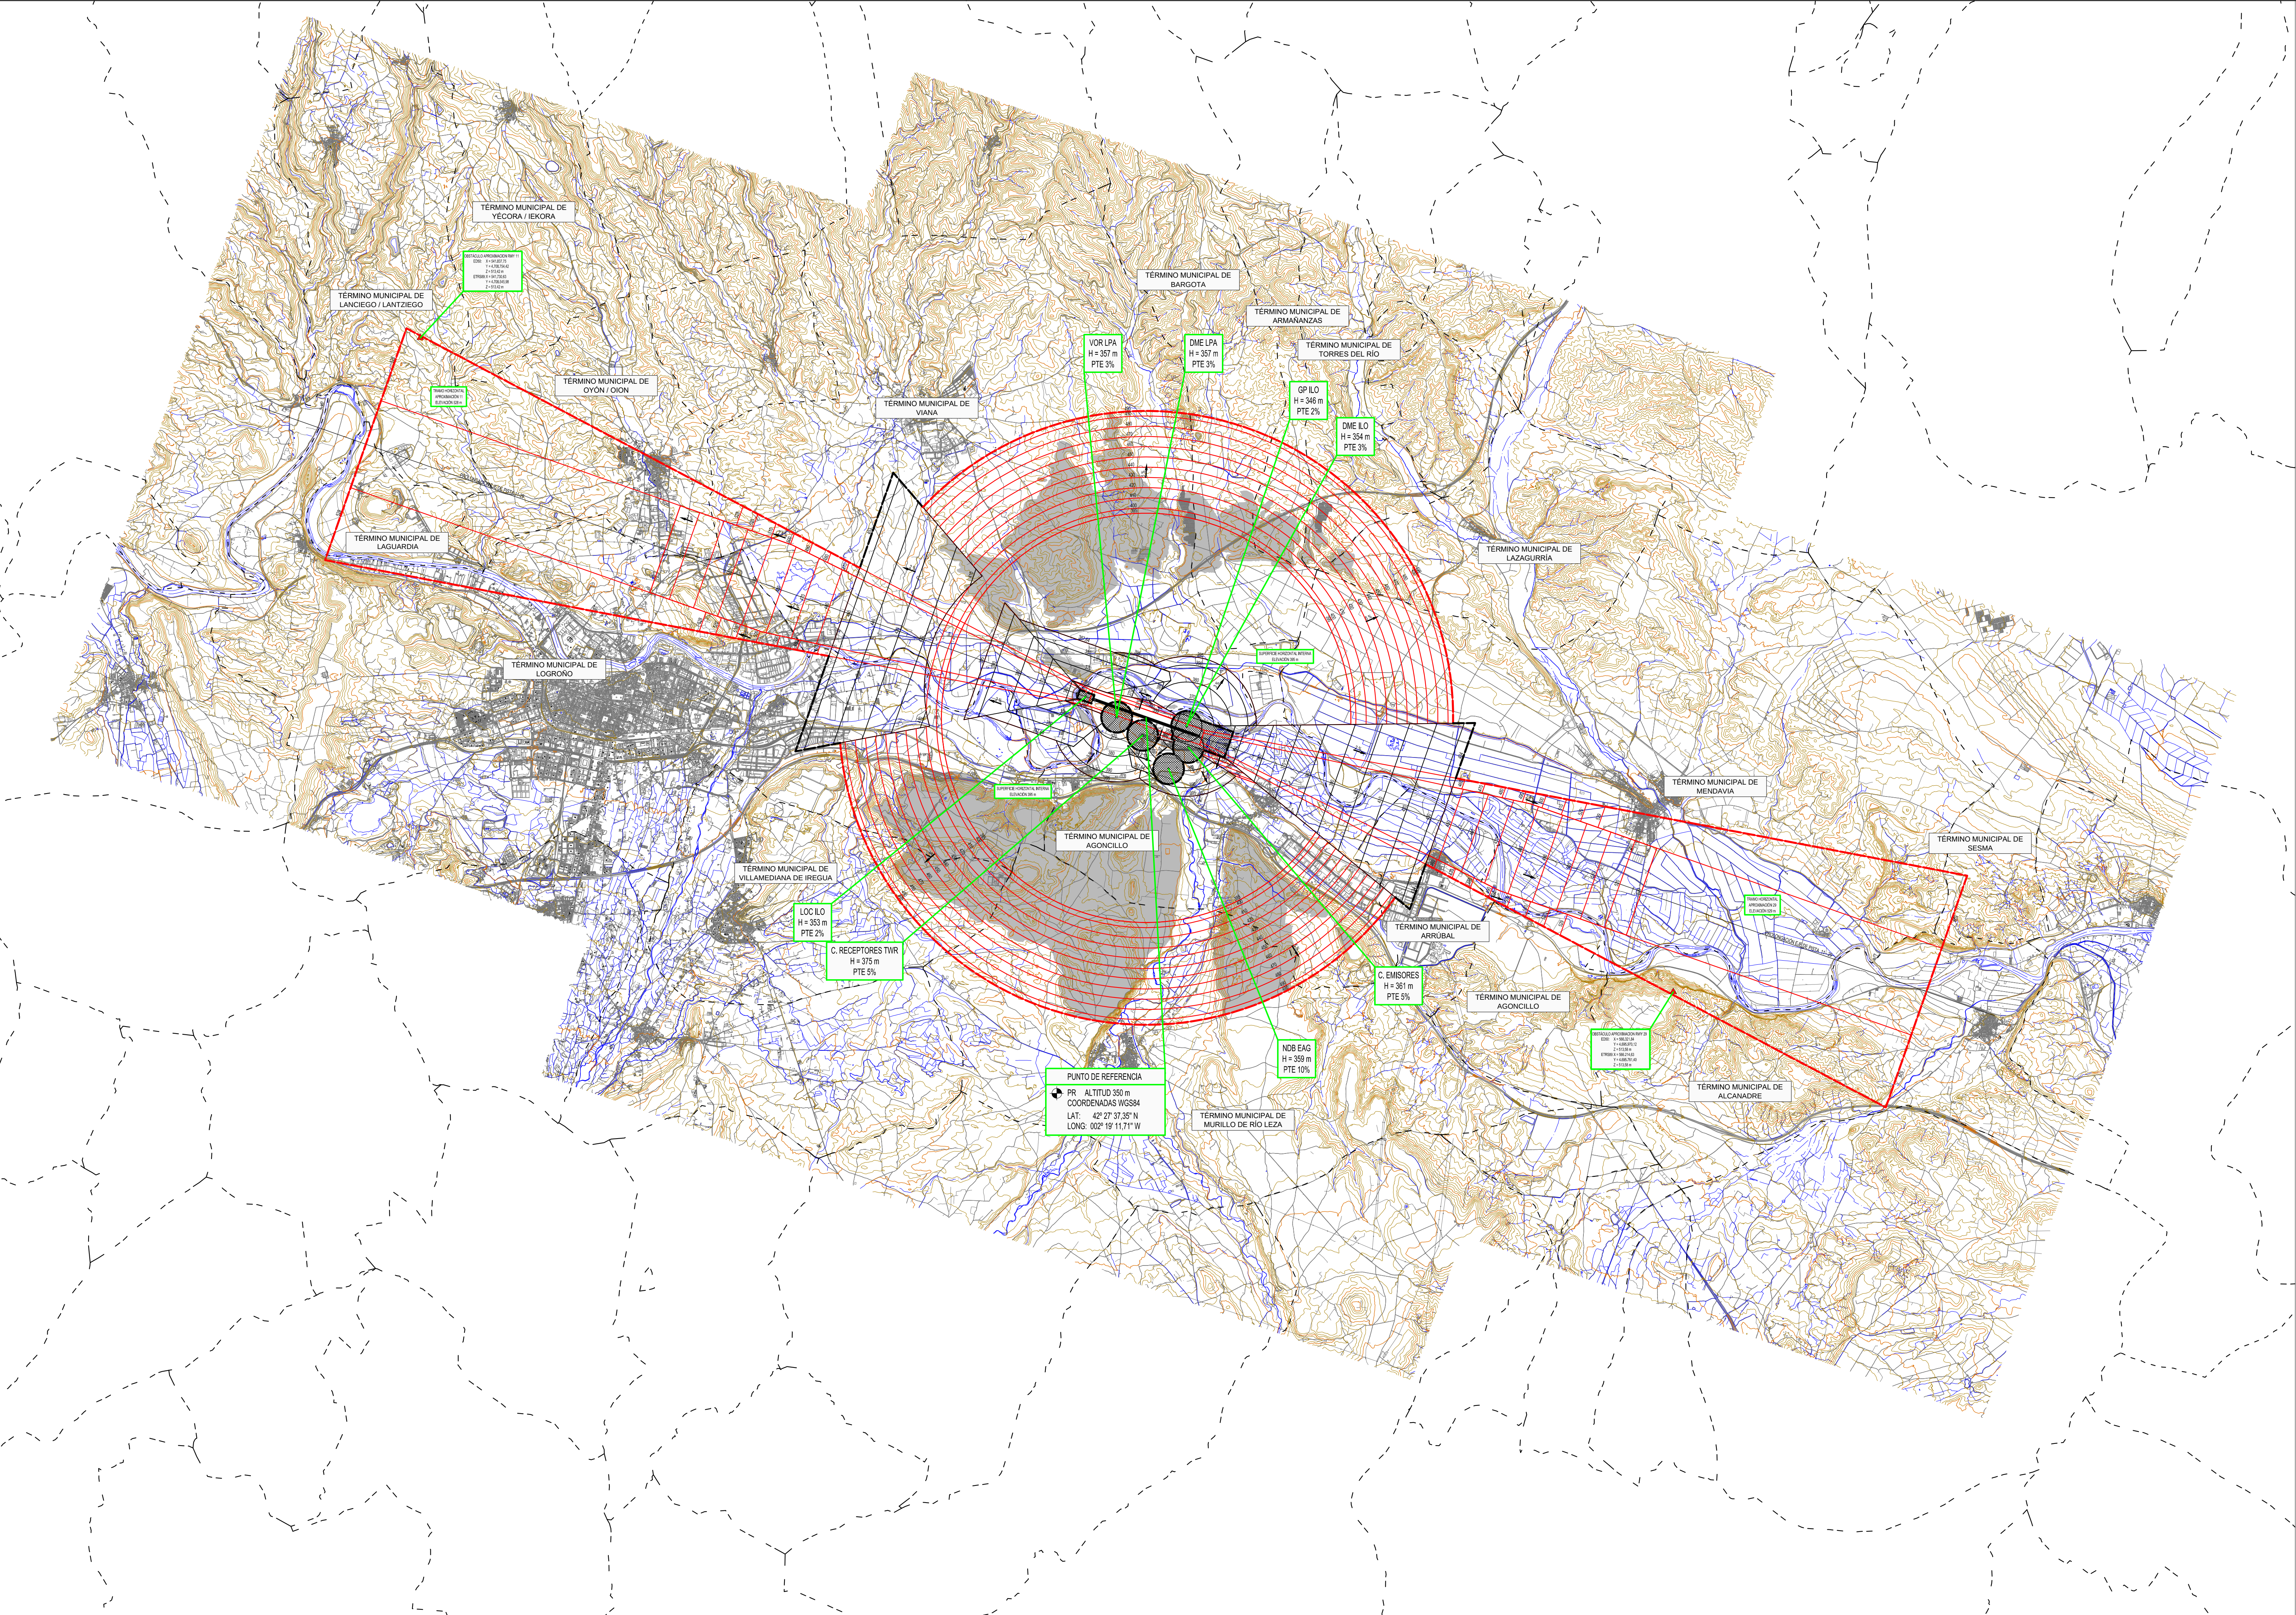

- LÍMITE PROVINCIAL
- - - LÍMITE MUNICIPAL
- - - ENVOLVENTE DE LAS SERVIDUMBRES DE AERÓDROMO
- - - SUPERFICIES DE LIMITACIÓN DE ALTURAS DE LAS SERVIDUMBRES DE AERÓDROMO
- - - ENVOLVENTE DE LAS SERVIDUMBRES RADIOELÉCTRICAS
- - - SUPERFICIES DE LIMITACIÓN DE ALTURAS DE LAS SERVIDUMBRES RADIOELÉCTRICAS
- ZONA DE SEGURIDAD DE LAS SERVIDUMBRES RADIOELÉCTRICAS
- VULNERACIONES DEL TERRENO
- ▲ OBSTÁCULO MÁS ALTO QUE DETERMINA LA ALTITUD MÍNIMA DE LA SUPERFICIE DE APROXIMACIÓN

CARTOGRAFÍA
Coordenadas: UTM H 30 ETRS89
Fuente: **Aena SME, S.A.**
Año: 2010
Escala: 1:5.000

Nº	CONCEPTO			FECHA	POR
REVISIONES					
					
CALCULADO		Dirección de Planificación y Medio Ambiente			
		AEROPUERTO DE LOGROÑO-AGONCILLO			
DIBUJADO		PLAN DIRECTOR			
COMPROBADO					
PROYECTADO		REAL DECRETO 733/2015 DE MODIFICACIÓN DE SERVIDUMBRES AERONÁUTICAS SERVIDUMBRES DE AERÓDROMO Y RADIOELÉCTRICAS			
DIRIGIDO					
HOJA Nº 1	PLANO Nº 5.1	Nº DE PLANOS	FECHA SEPTIEMBRE 2020	ESCALA 1:55.000	FICHERO DWG