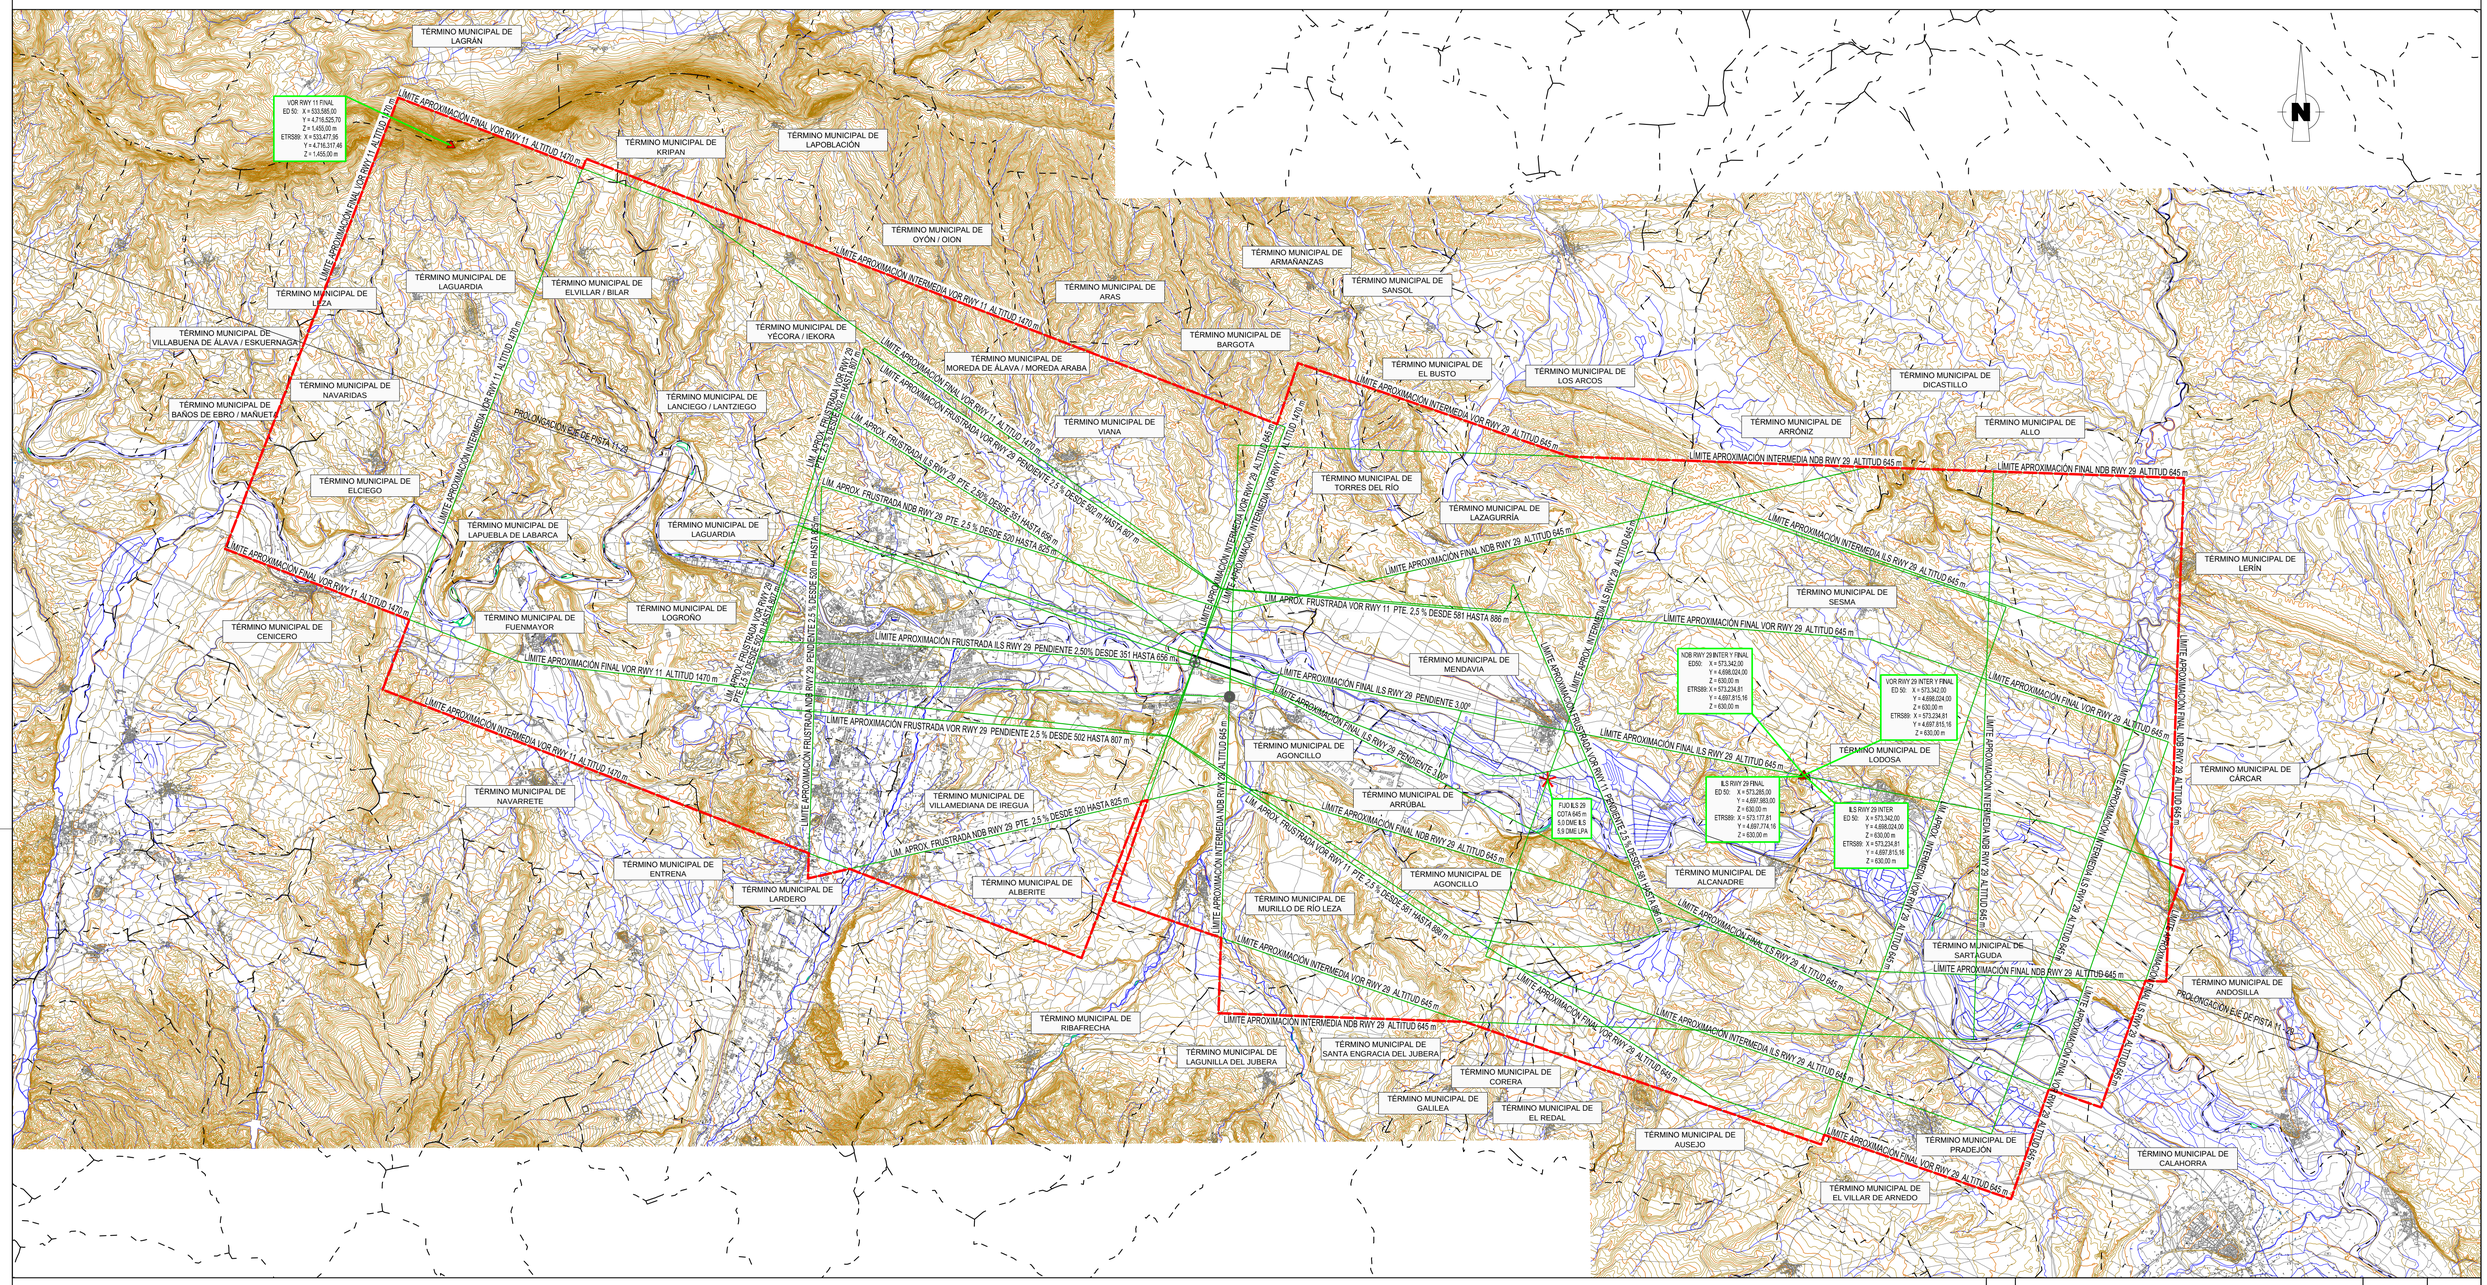

- LÍMITE PROVINCIAL
- LÍMITE MUNICIPAL
- SUPERFICIES DE LIMITACIÓN DE ALTURAS DE LAS SERVIDUMBRES DE LA OPERACIÓN DE AERONAVES
- ENVOLVENTE DE LAS SERVIDUMBRES DE LA OPERACIÓN DE AERONAVES
- OBSTÁCULO MÁS ALTO SITUADO DENTRO DE CADA ÁREA DE APROXIMACIÓN
- VULNERACIONES DEL TERRENO

CARTOGRAFÍA
Coordenadas: UTM H30 ETRS89
Fuente: ***IGN***
Años: 1994, 1996, 2003, 2004
Escala: 1:25.000

Nº	CONCEPTO	FECHA	POR

REVISIONES

aena

CALCULADO	Dirección de Planificación y Medio Ambiente
	AEROPUERTO DE LOGROÑO-AGONCILLO
DIBUJADO	PLAN DIRECTOR
COMPROBADO	
PROYECTADO	REAL DECRETO 733/2015 DE MODIFICACIÓN DE SERVIDUMBRES AERONÁUTICAS
DIRIGIDO	SERVIDUMBRES DE LA OPERACIÓN DE AERONAVES

HOJA Nº	PLANO Nº	Nº DE PLANOS	FECHA	ESCALA	FICHERO DWG
2	5.1		SEPTIEMBRE 2020	1:90.000	