



TÉRMINO MUNICIPAL DE OLEIROS Escala 1:2.000
 NDB COA X = 554.413,9 Y = 4.801.630,6

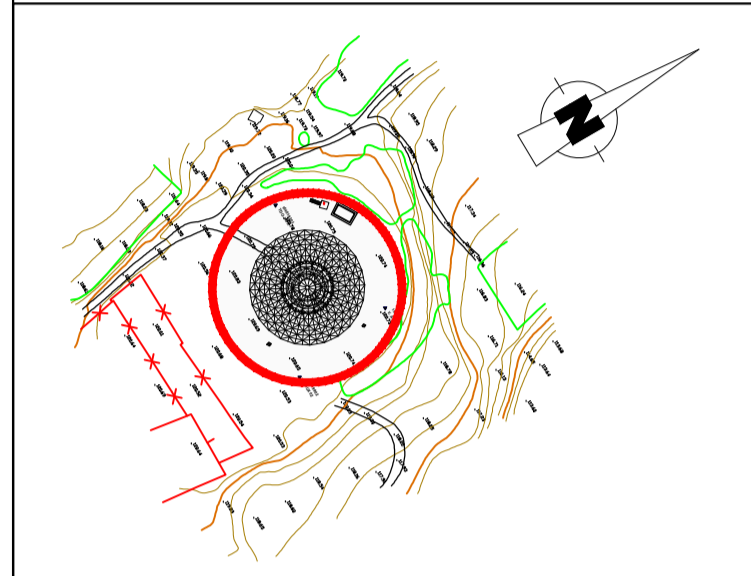

TÉRMINO MUNICIPAL DE OLEIROS Escala 1:2.000
 VOR LRA X = 556.135,3 Y = 4.805.042,9
 DME LRA X = 556.120,2 Y = 4.805.041,5

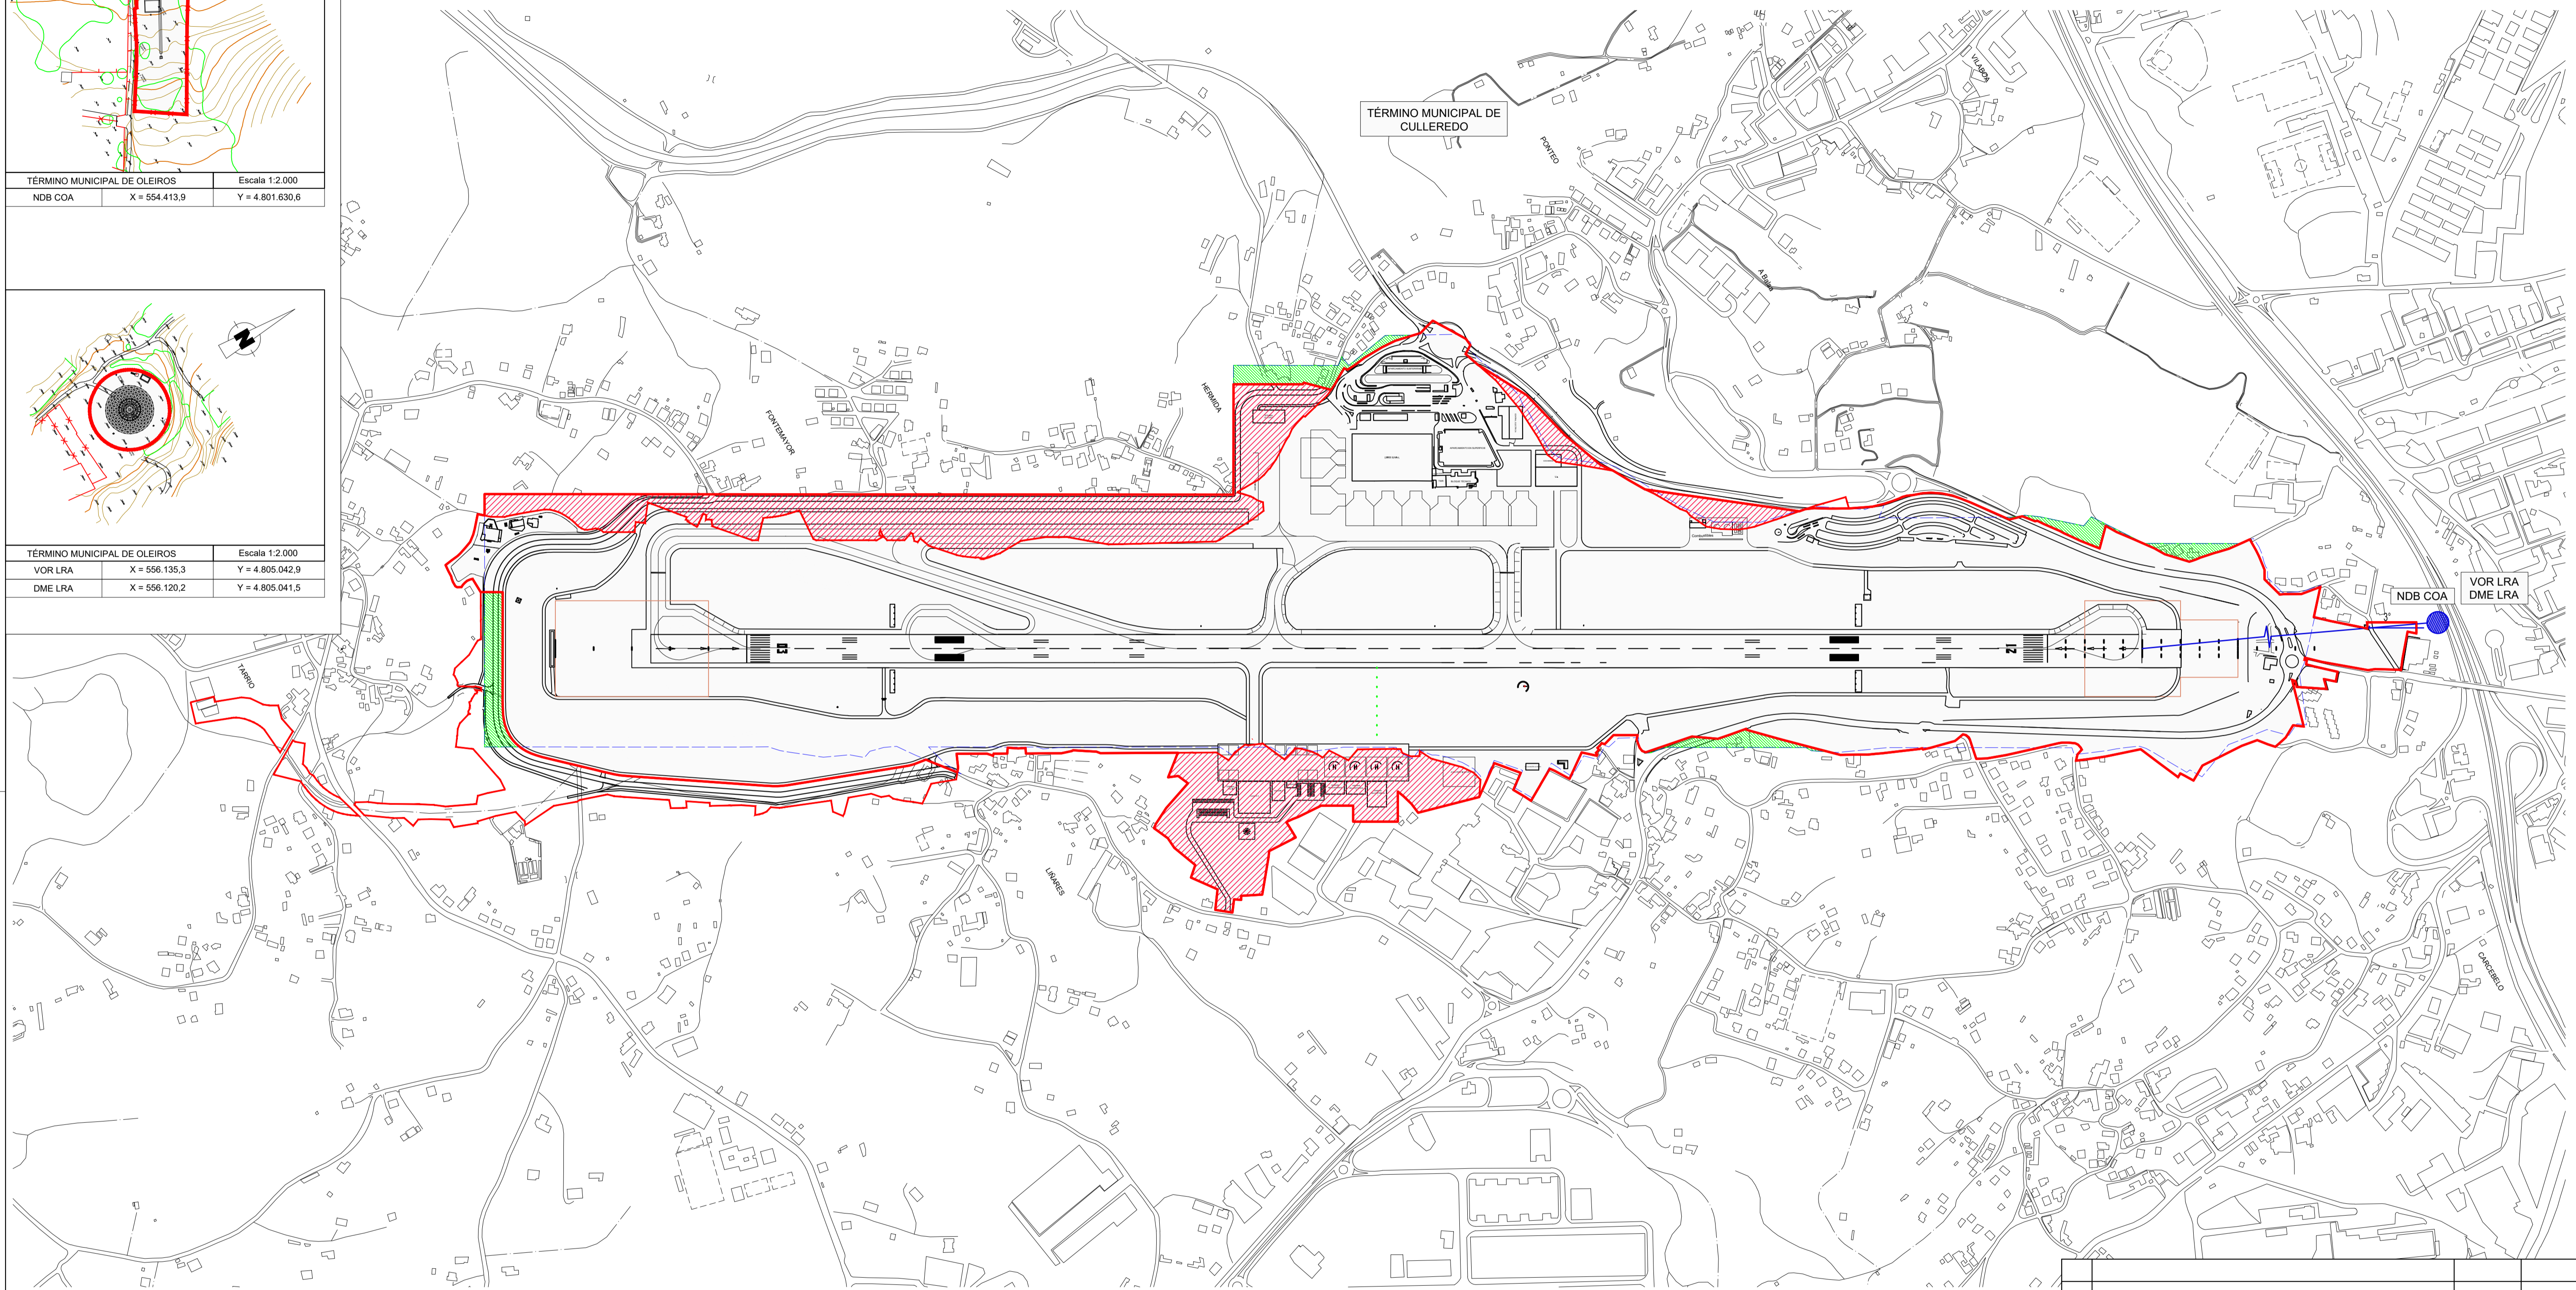

- NECESIDADES DE TERRENO
- TERRENOS EXCLUIDOS DE LA ZONA DE SERVICIO VIGENTE
- LÍMITE DE LA ZONA DE SERVICIO VIGENTE
- LÍMITE ACTUAL DEL AEROPUERTO
- LÍMITE DE LA ZONA DE SERVICIO PROPUESTA
- AYUDAS RADIOELÉCTRICAS

CARTOGRAFÍA
 Coordenadas: UTM ETRS89 (Huso 29)
 Fuente: **Aena SME, S.A.**
 DIACAE
 Año: 2007
 Escala: 1:5.000

Nº	CONCEPTO	FECHA	POR
REVISIONES			
aena			
CALCULADO	Dirección de Planificación y Medio Ambiente		
DIBUJADO	AEROPUERTO DE A CORUÑA		
COMPROBADO	PLAN DIRECTOR		
PROYECTADO	ZONA DE SERVICIO PROPUESTA		
DIRIGIDO	NECESIDADES DE TERRENO		
HOJA Nº	PLANO Nº	Nº DE PLANOS	FECHA
	4.3		Abril 2021
		ESCALA	FICHERO DWG
		1:5.000	