


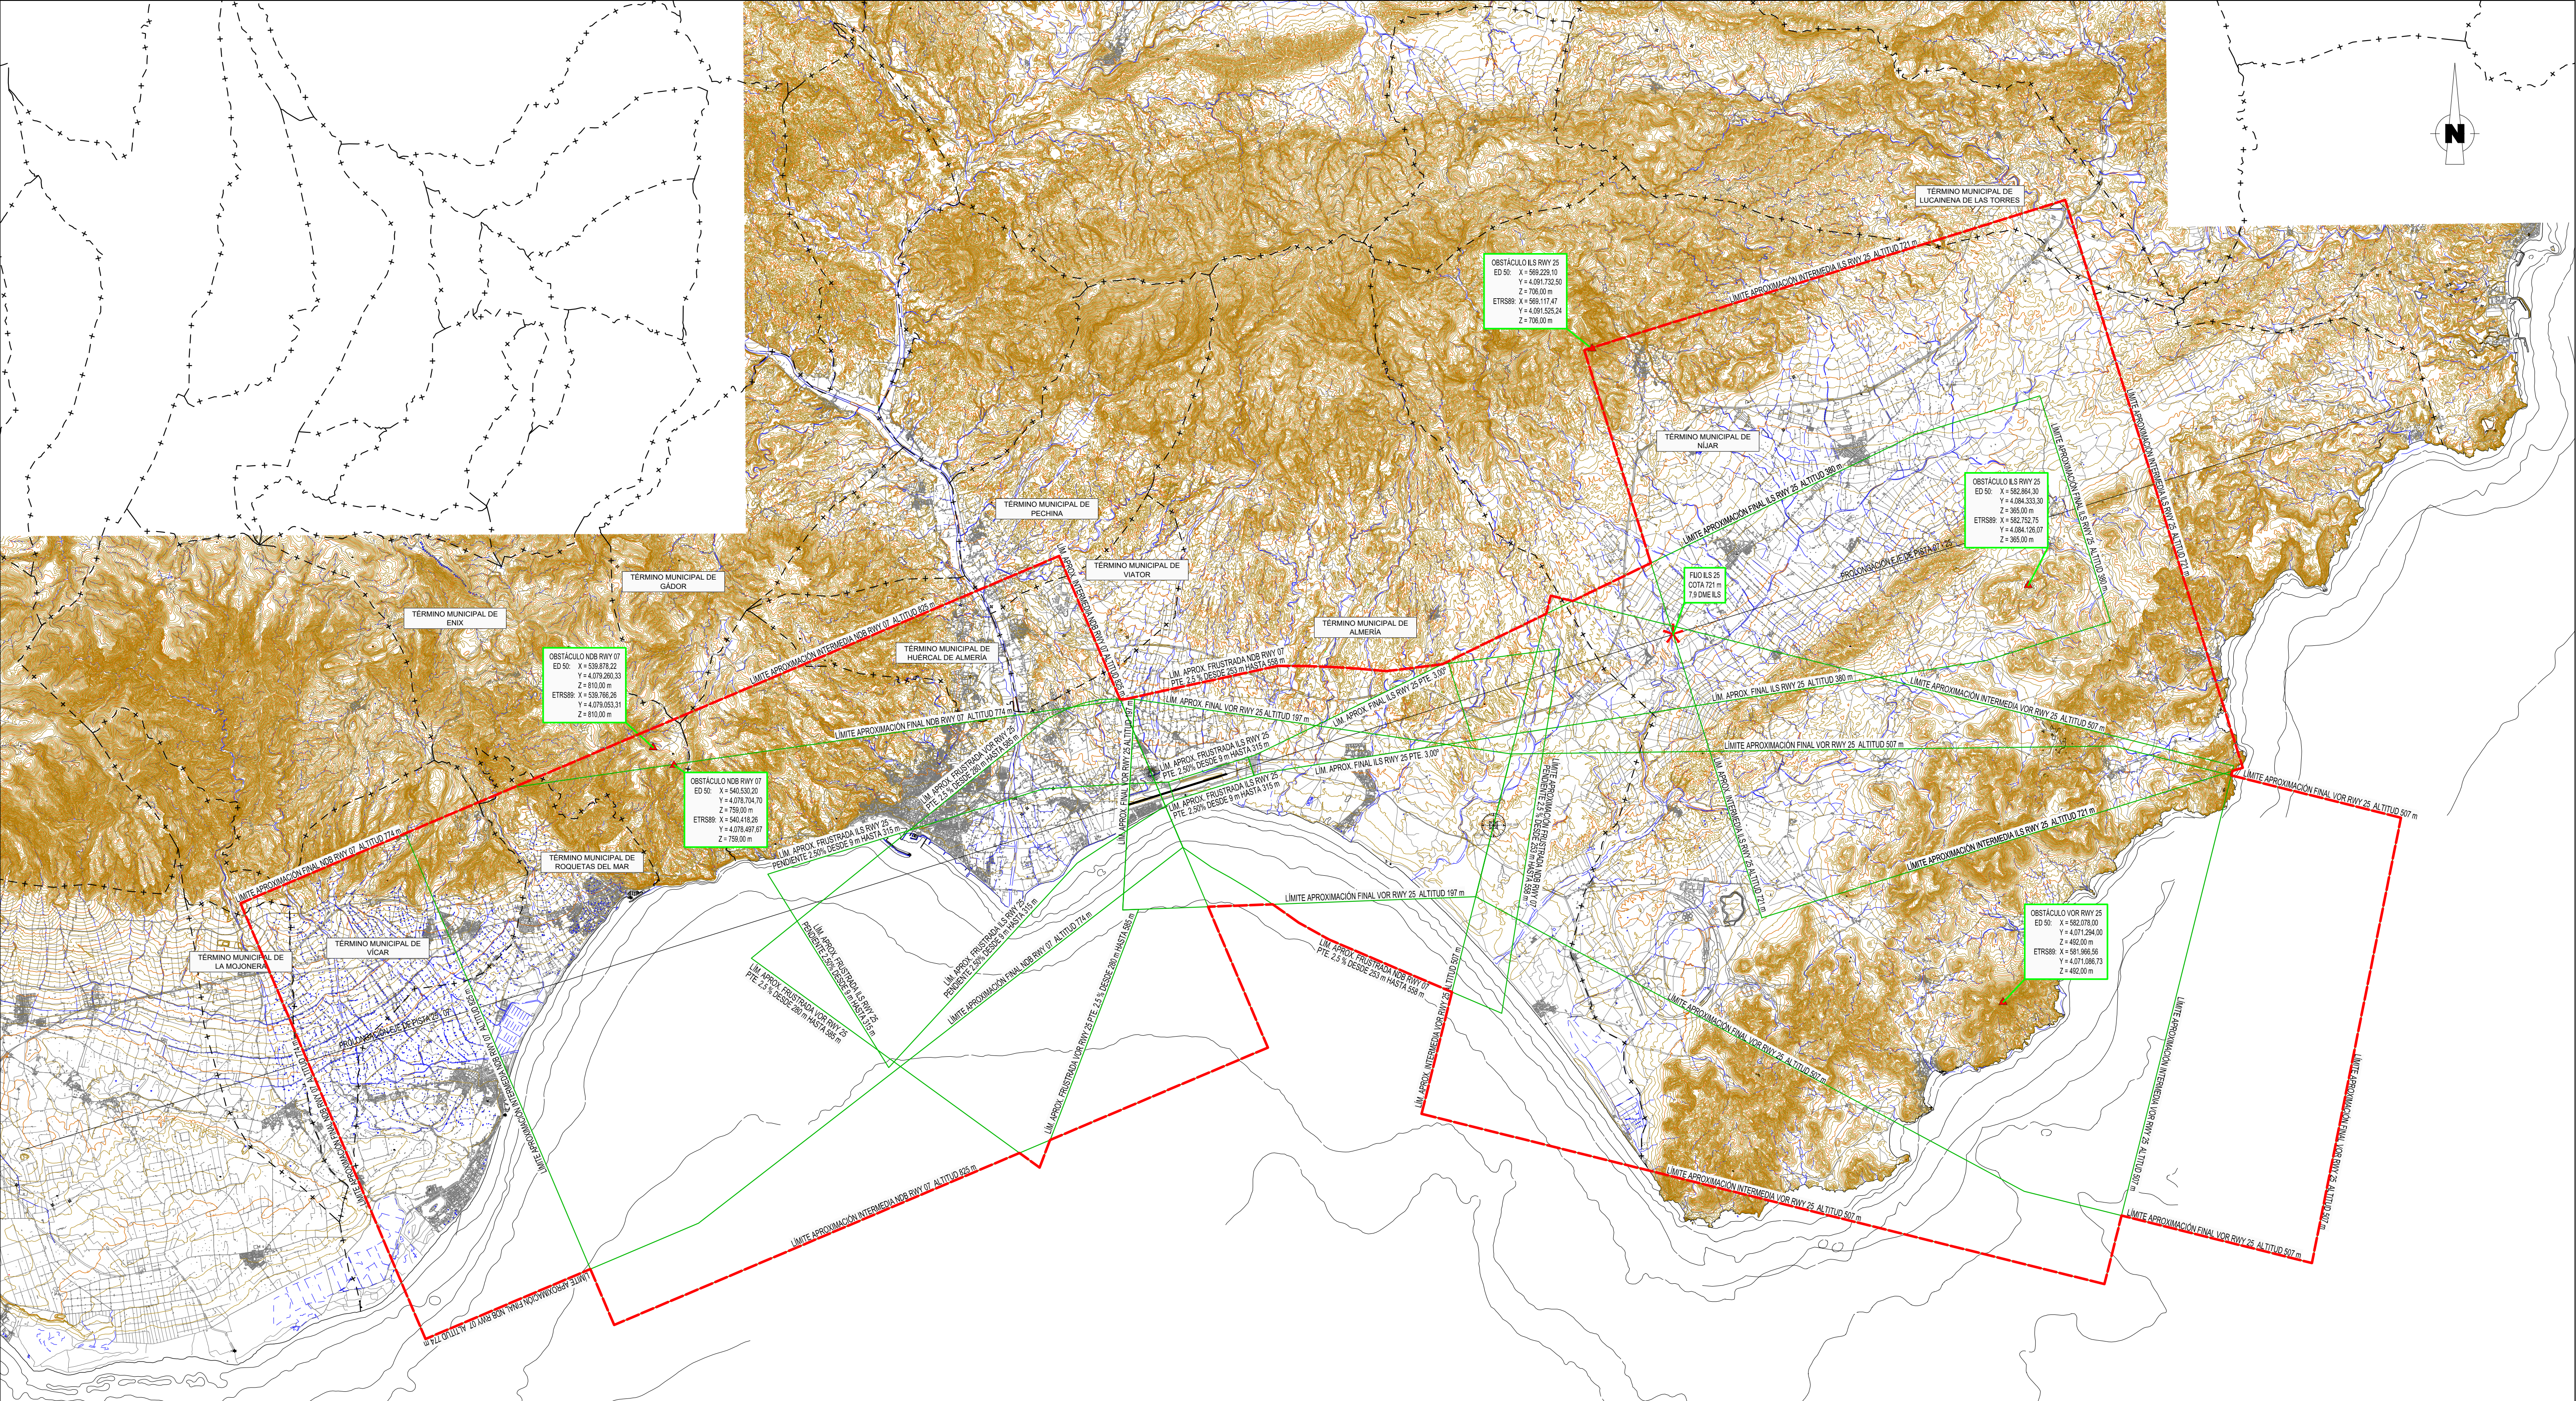

- - - LÍMITE MUNICIPAL
- SUPERFICIES DE LIMITACIÓN DE ALTURAS DE LAS SERVIDUMBRES DE LA OPERACIÓN DE AERONAVES
- ENVOLVENTE DE LAS SERVIDUMBRES DE LA OPERACIÓN DE AERONAVES
- ▲ OBSTÁCULO MÁS ALTO SITUADO DENTRO DE CADA ÁREA DE APROXIMACIÓN
- VULNERACIONES DEL TERRENO

CARTOGRAFÍA  
Coordenadas: UTM ETRS89 Huso 30  
Fuente: **IGN**  
Años: 1998, 2000 - 2004  
Escala: 1:25.000

|                                                                                                  |                 |   |                          |                     |             |
|--------------------------------------------------------------------------------------------------|-----------------|---|--------------------------|---------------------|-------------|
|                                                                                                  |                 |   |                          |                     |             |
| Nº                                                                                               | CONCEPTO        |   |                          | FECHA               | POR         |
| REVISIONES                                                                                       |                 |   |                          |                     |             |
| <div></div> |                 |   |                          |                     |             |
| CALCULADO                                                                                        |                 | Dirección de Planificación y Medio Ambiente                                                                        |                          |                     |             |
|                                                                                                  |                 | AEROPUERTO DE ALMERÍA                                                                                              |                          |                     |             |
| DIBUJADO                                                                                         |                 | PLAN DIRECTOR   |                          |                     |             |
| COMPROBADO                                                                                       |                 |   |                          |                     |             |
| PROYECTADO                                                                                       |                 |   |                          |                     |             |
| DIRIGIDO                                                                                         |                 | REAL DECRETO 728/2015 DE MODIFICACIÓN<br>DE SERVIDUMBRES AERONÁUTICAS<br>SERVIDUMBRES DE LA OPERACIÓN DE AERONAVES |                          |                     |             |
| HOJA Nº<br>2                                                                                     | PLANO Nº<br>5.1 | Nº DE PLANOS   | FECHA<br>Septiembre 2020 | ESCALA<br>1:100.000 | FICHERO DWG |