


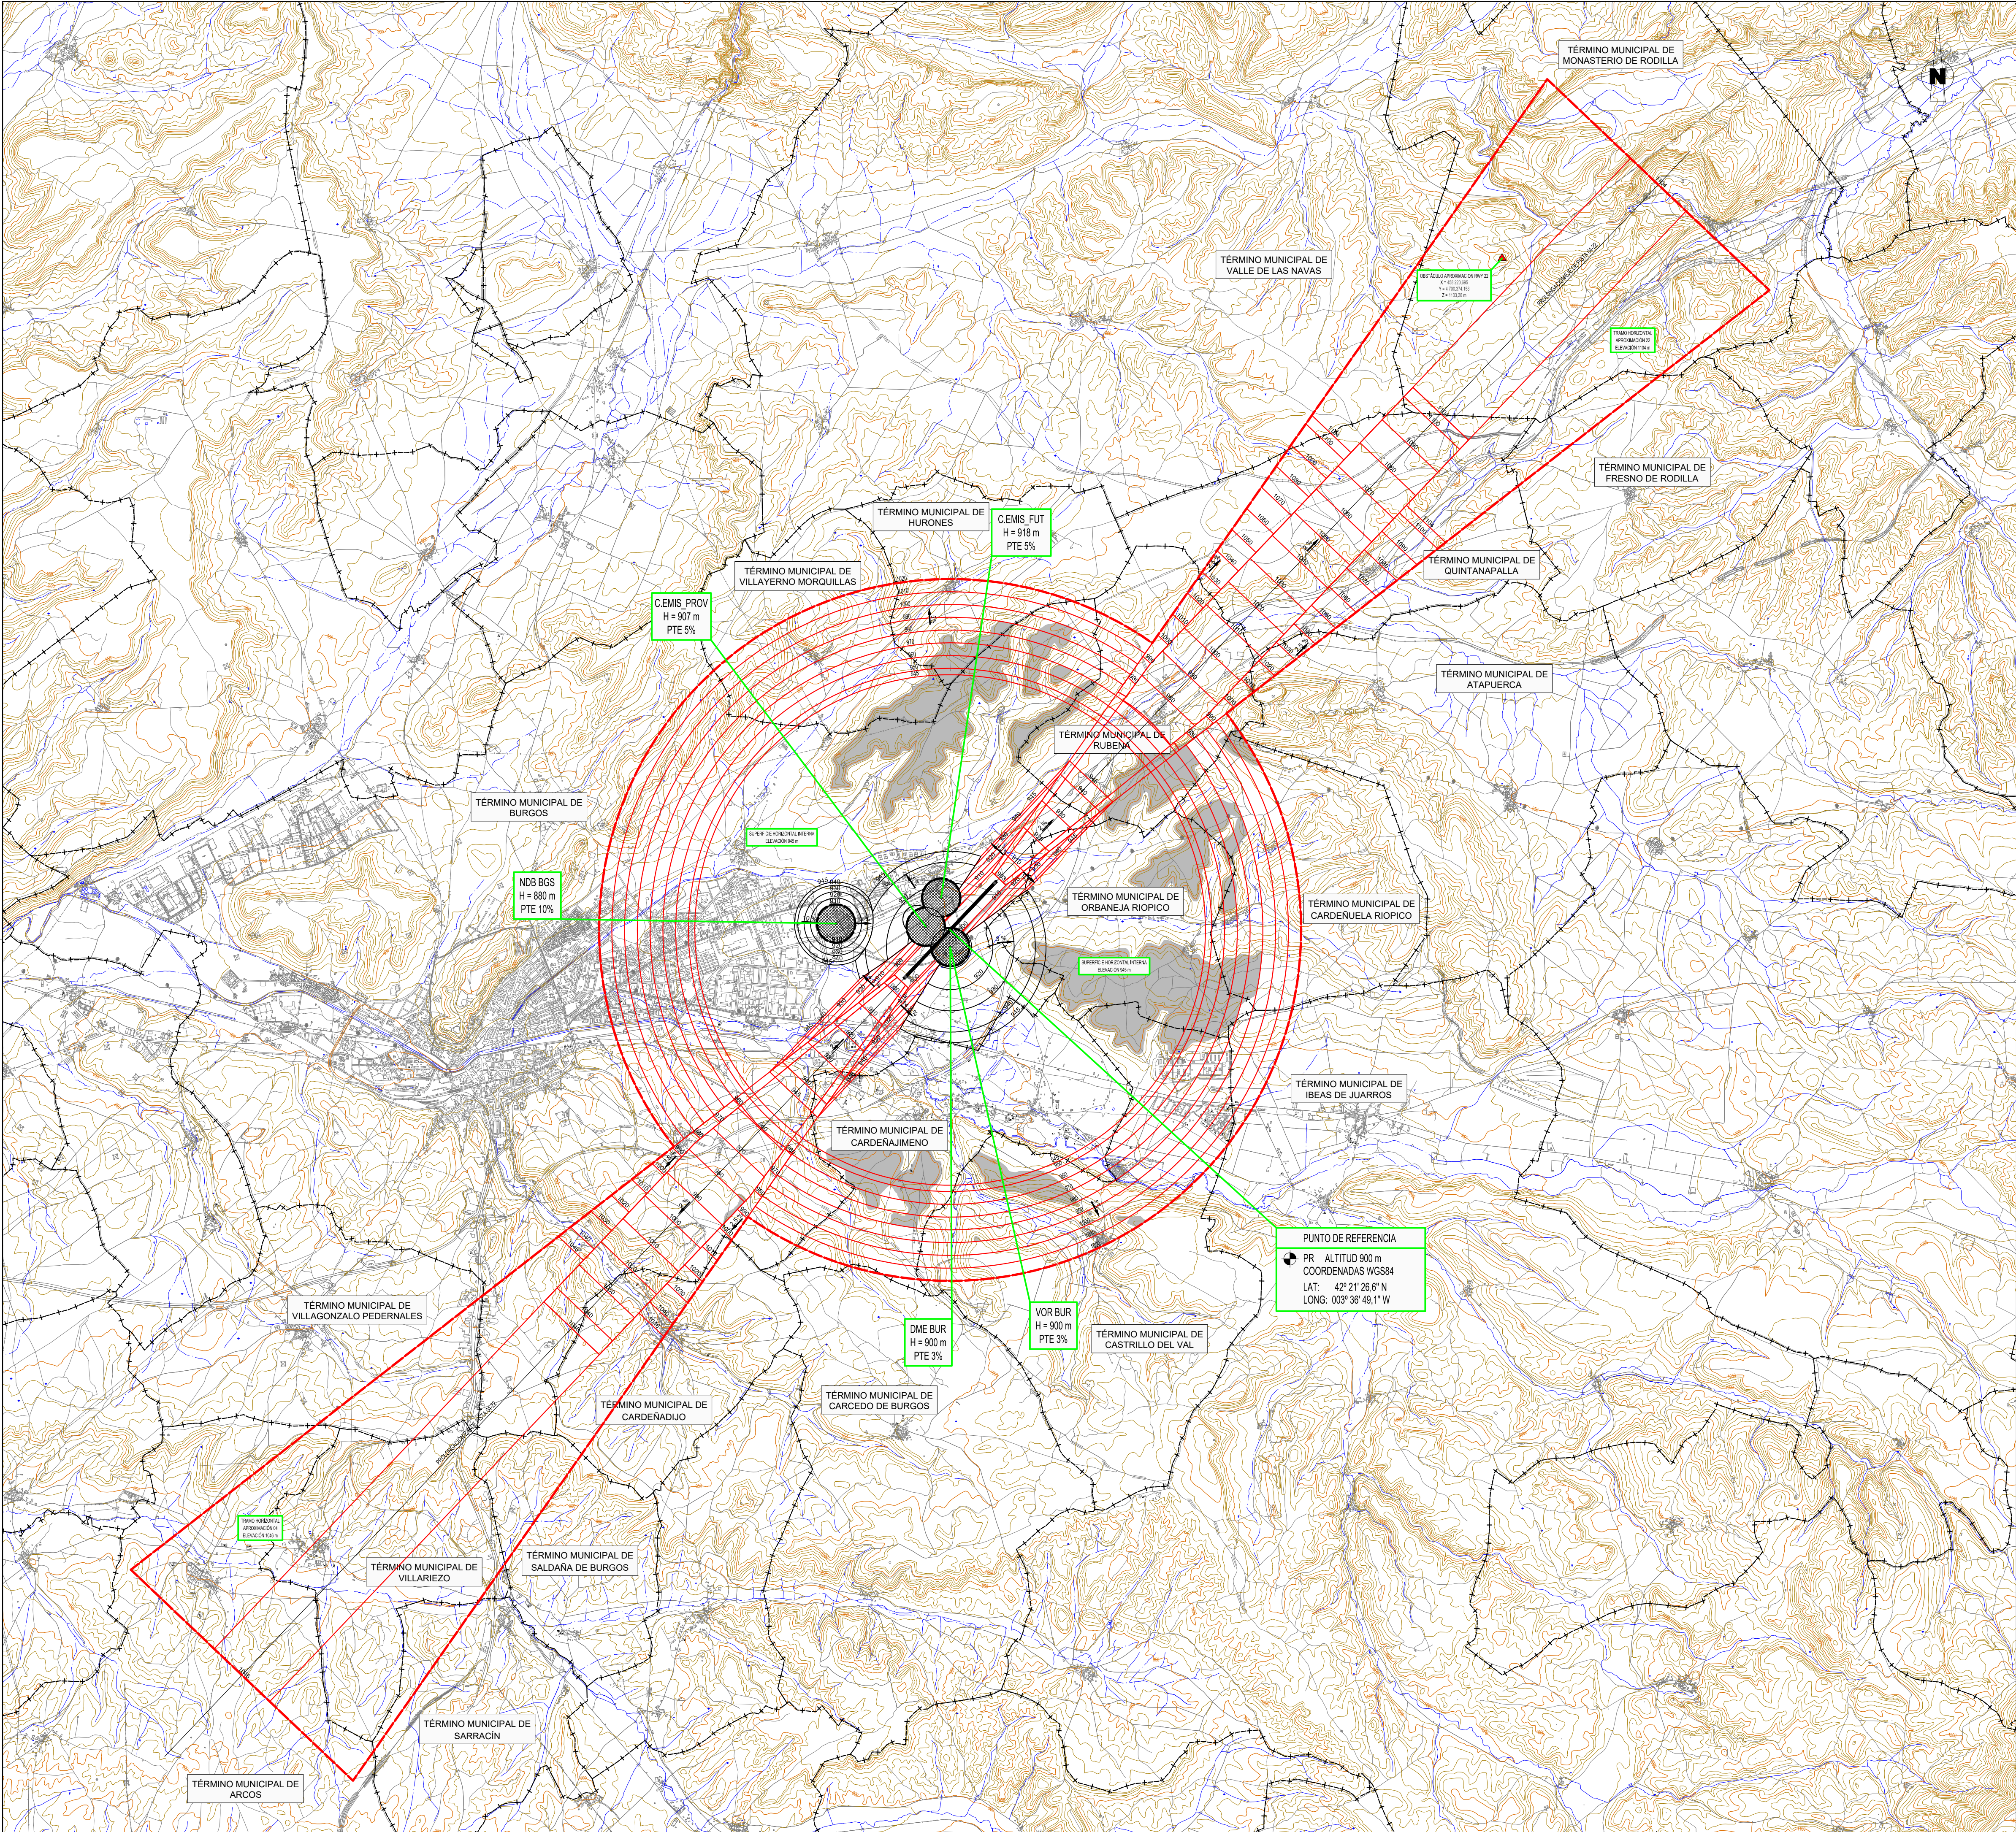

CARTOGRAFÍA
Coordenadas: UTM H30 ED50
Fuente: **IGN**
Año: 1996, 1997, 1999
Escala: 1:25.000

- ++++ LÍMITE PROVINCIAL
- - - LÍMITE MUNICIPAL
- - - ENVELOPTE DE LAS SERVIDUMBRES DE AERÓDROMO
- - - SUPERFICIES DE LIMITACIÓN DE ALTURAS DE LAS SERVIDUMBRES DE AERÓDROMO
- - - ENVELOPTE DE LAS SERVIDUMBRES RADIOELÉCTRICAS
- - - SUPERFICIES DE LIMITACIÓN DE ALTURAS DE LAS SERVIDUMBRES RADIOELÉCTRICAS
- ZONA DE SEGURIDAD DE LAS SERVIDUMBRES RADIOELÉCTRICAS
- VULNERACIONES DEL TERRENO

Nº	CONCEPTO			FECHA	POR
REVISIONES					
					
CALCULADO		Dirección de Planificación y Medio Ambiente			
		AEROPUERTO DE BURGOS			
DIBUJADO		PLAN DIRECTOR			
COMPROBADO					
PROYECTADO		REAL DECRETO 1838/2009 DE ACTUALIZACION DE SERVIDUMBRES AERONÁUTICAS SERVIDUMBRES DE AERÓDROMO Y RADIOELÉCTRICAS			
DIRIGIDO					
HOJA Nº 1	PLANO Nº 5.1	Nº DE PLANOS	FECHA JUNIO 2020	ESCALA 1:50.000	FICHERO DWG