


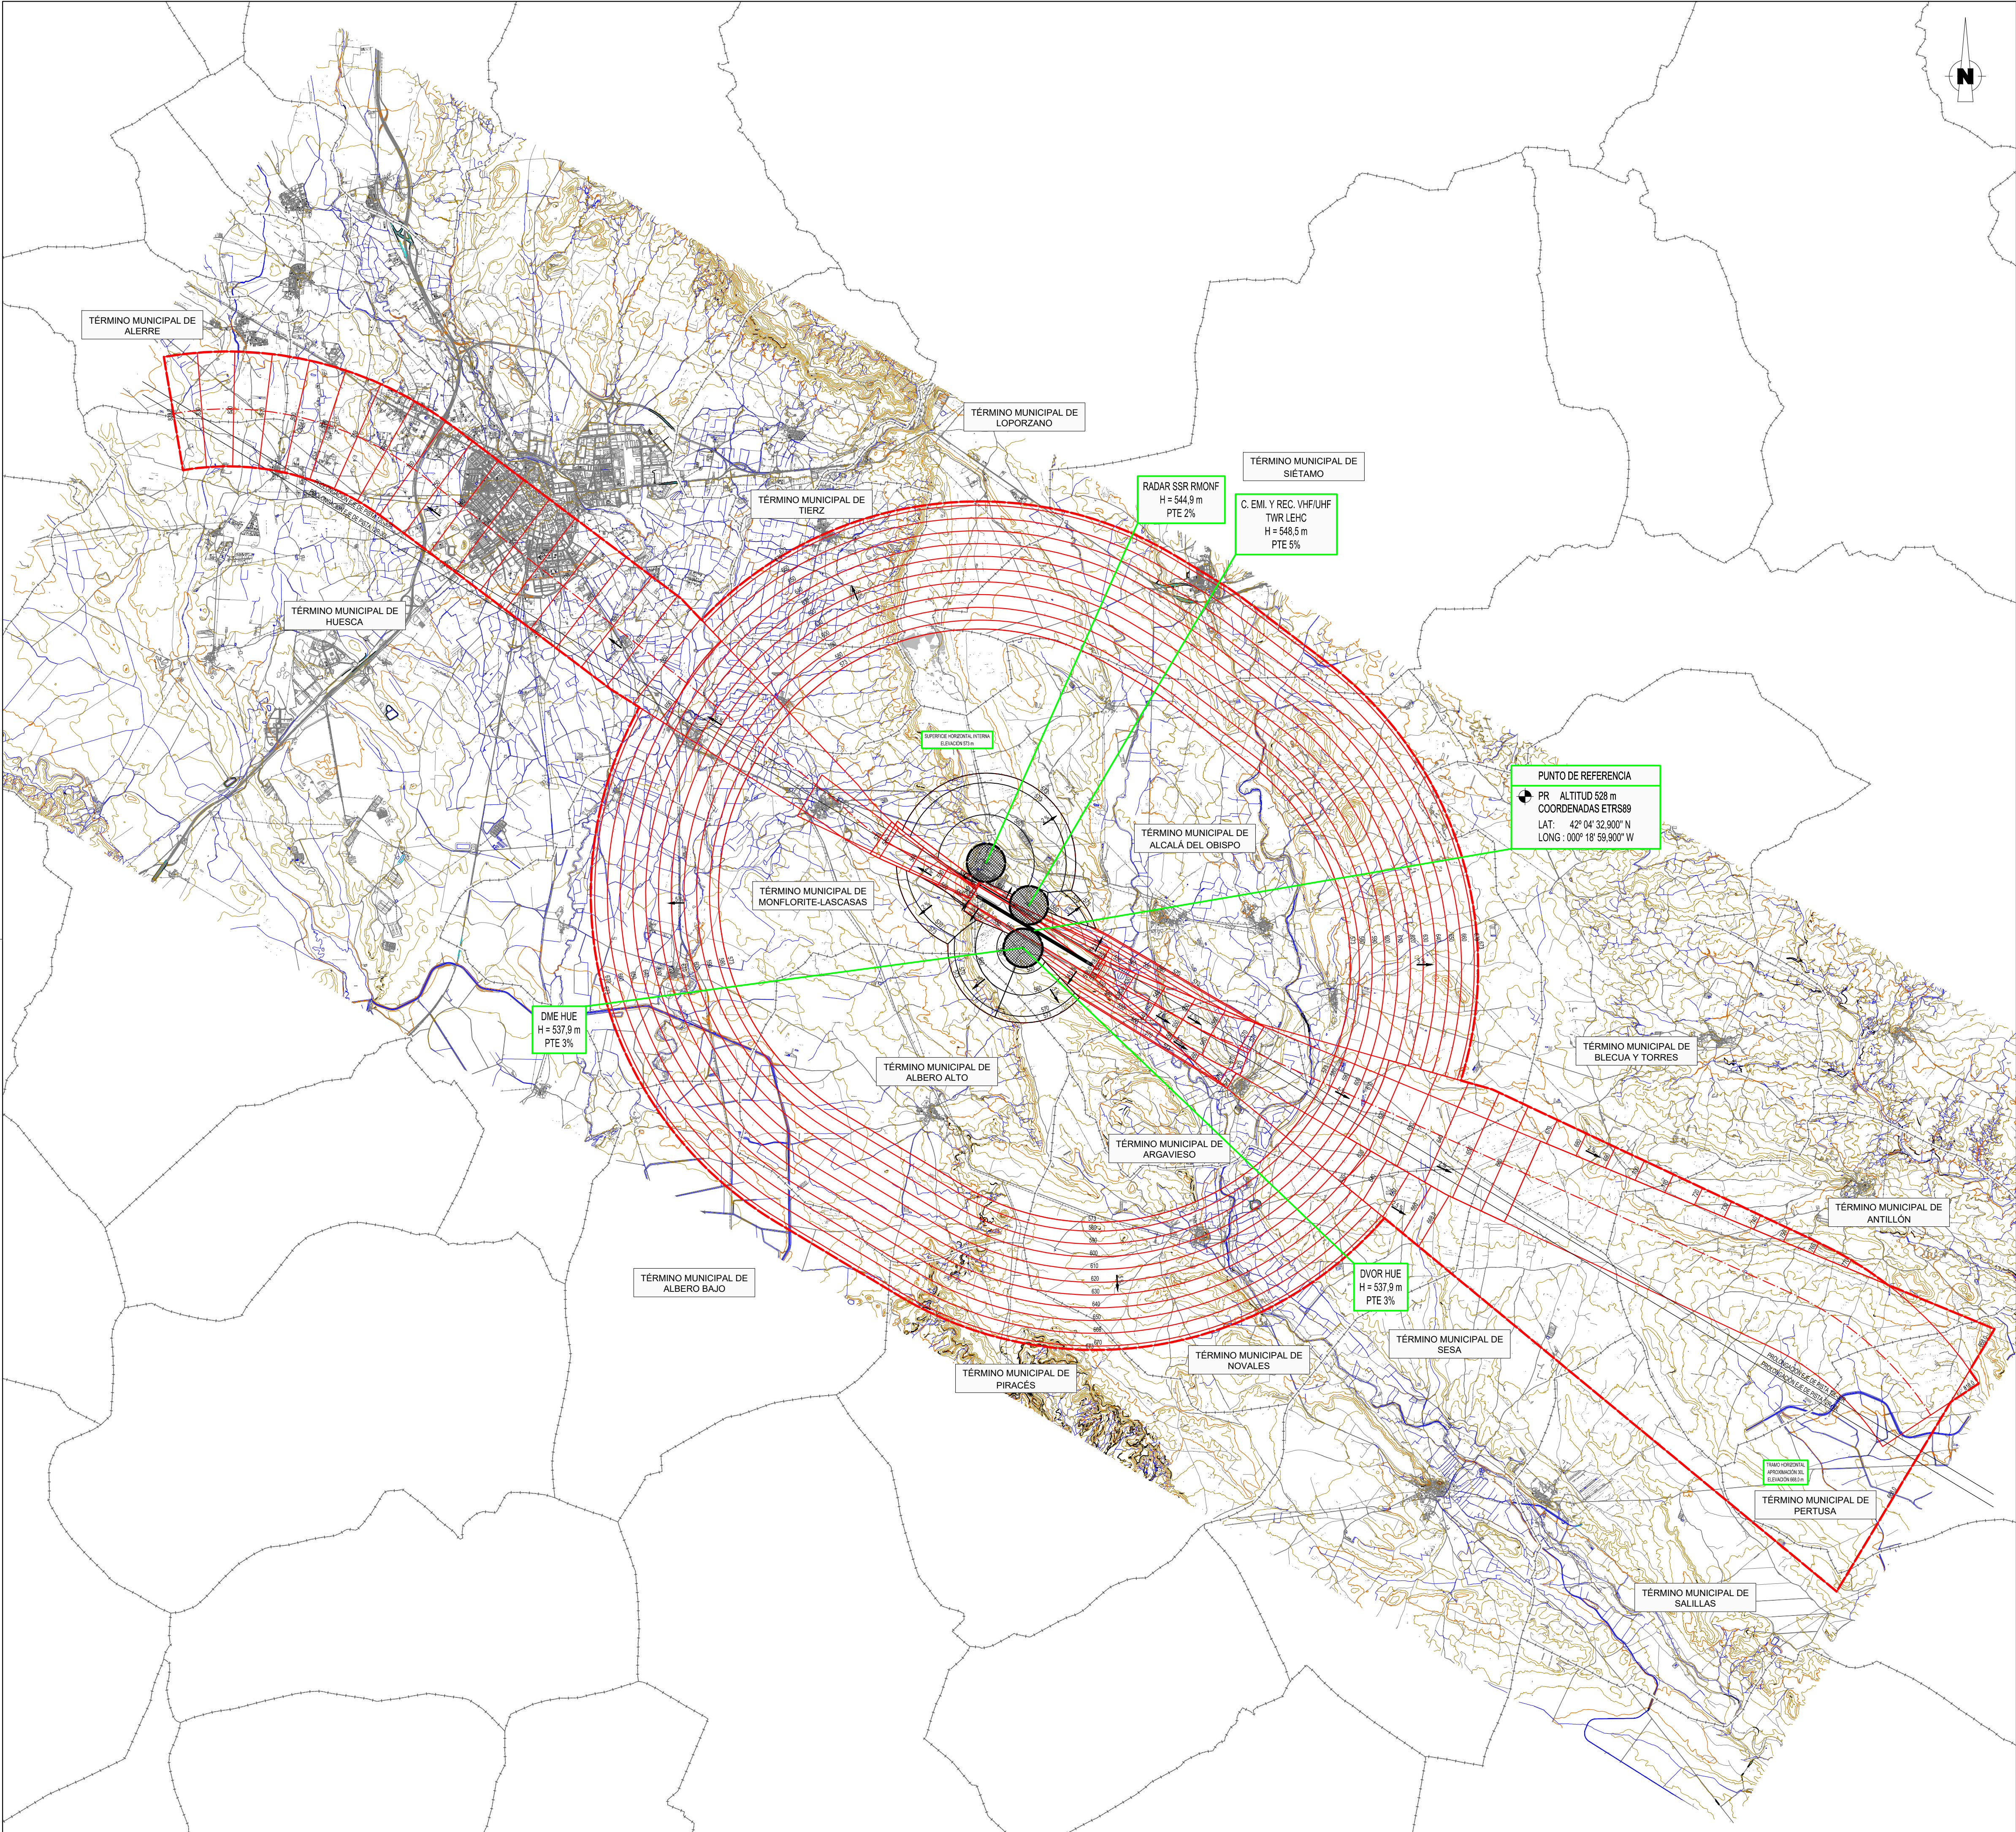

CARTOGRAFÍA
Coordenadas: UTM H30 ETRS89
Fuente: **Aena SME, S.A.**
Año: 2007
Escala: 1:5.000

- ++++ LÍMITE PROVINCIAL
- - - LÍMITE MUNICIPAL
- ENVOLVENTE DE LAS SERVIDUMBRES DE AERÓDROMO
- SUPERFICIES DE LIMITACIÓN DE ALTURAS DE LAS SERVIDUMBRES DE AERÓDROMO
- VULNERACIONES DEL TERRENO
- ENVOLVENTE DE LAS SERVIDUMBRES RADIOELÉCTRICAS
- SUPERFICIES DE LIMITACIÓN DE ALTURAS DE LAS SERVIDUMBRES RADIOELÉCTRICAS
- ZONA DE SEGURIDAD DE LAS SERVIDUMBRES RADIOELÉCTRICAS

Nº	CONCEPTO		FECHA	POR
REVISIONES				
				
CALCULADO		Dirección de Planificación y Medio Ambiente		
		AEROPUERTO DE HUESCA-PIRINEOS		
DIBUJADO	PLAN DIRECTOR			
COMPROBADO				
PROYECTADO	REAL DECRETO 1422/2018 DE MODIFICACIÓN DE SERVIDUMBRES AERONÁUTICAS SERVIDUMBRES DE AERÓDROMO Y RADIOELÉCTRICAS			
DIRIGIDO				
HOJA Nº 1	PLANO Nº 5.1	Nº DE PLANOS	FECHA Julio 2020	ESCALA 1:50.000
		FICHERO DWG		