


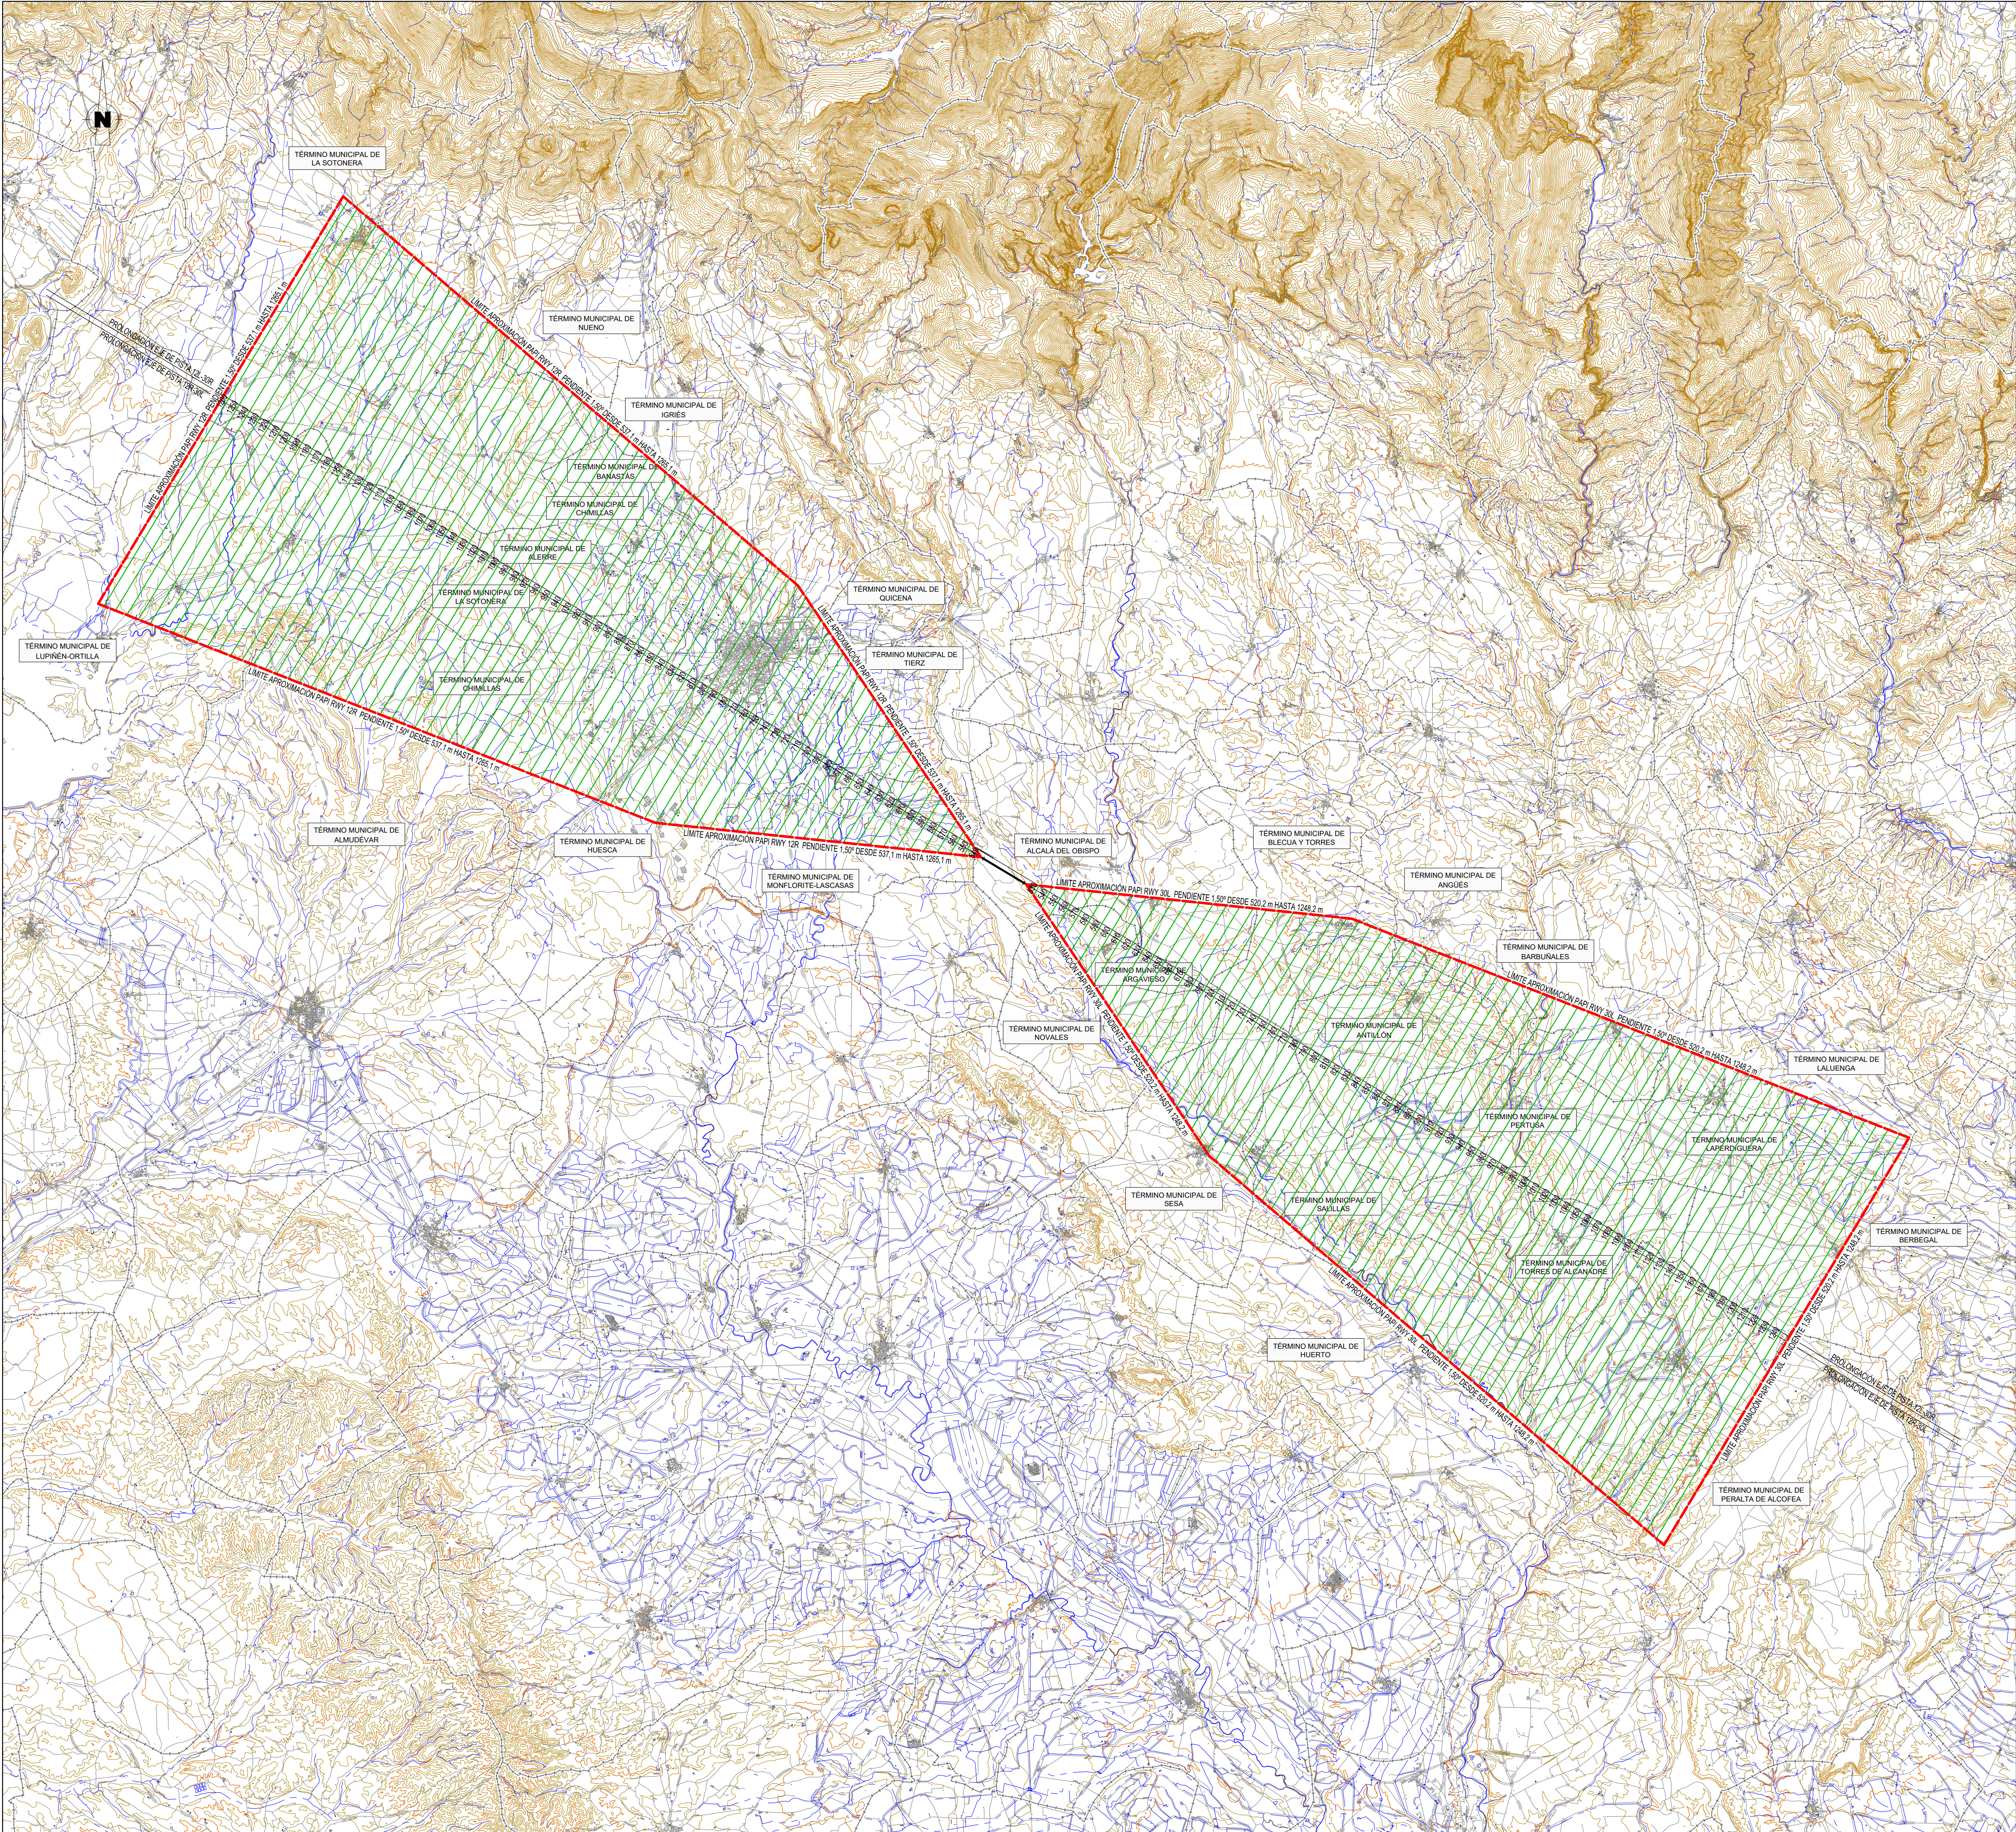

- LIMITE PROVINCIAL
- + - - LIMITE MUNICIPAL
- SUPERFICIES DE LIMITACIÓN DE ALTURAS DE LAS SERVIDUMBRES DE LA OPERACIÓN DE AERONAVES
- ENVOLVENTE DE LAS SERVIDUMBRES DE LA OPERACIÓN DE AERONAVES
- ▲ OBSTÁCULO MÁS ALTO SITUADO DENTRO DE CADA ÁREA DE APROXIMACIÓN
- VULNERACIONES DEL TERRENO

CARTOGRAFÍA
Coordenadas: UTM H30 ETRS89
Fuente: **IGN**
Año: 1999, 2002, 2003, 2009, 2010, 2011, 2012
Escala: 1:50.000

Nº	CONCEPTO			FECHA	POR
REVISIONES					
					
CALCULADO		Dirección de Planificación y Medio Ambiente			
		AEROPUERTO DE HUESCA-PIRINEOS			
DIBUJADO		PLAN DIRECTOR			
COMPROBADO					
PROYECTADO		REAL DECRETO 1422/2018 DE MODIFICACIÓN DE SERVIDUMBRES AERONÁUTICAS SERVIDUMBRES DE LA OPERACIÓN DE AERONAVES (PAPI)			
DIRIGIDO					
HOJA Nº 3	PLANO Nº 5.1	Nº DE PLANOS	FECHA Julio 2020	ESCALA 1:100.000	FICHERO DWG