


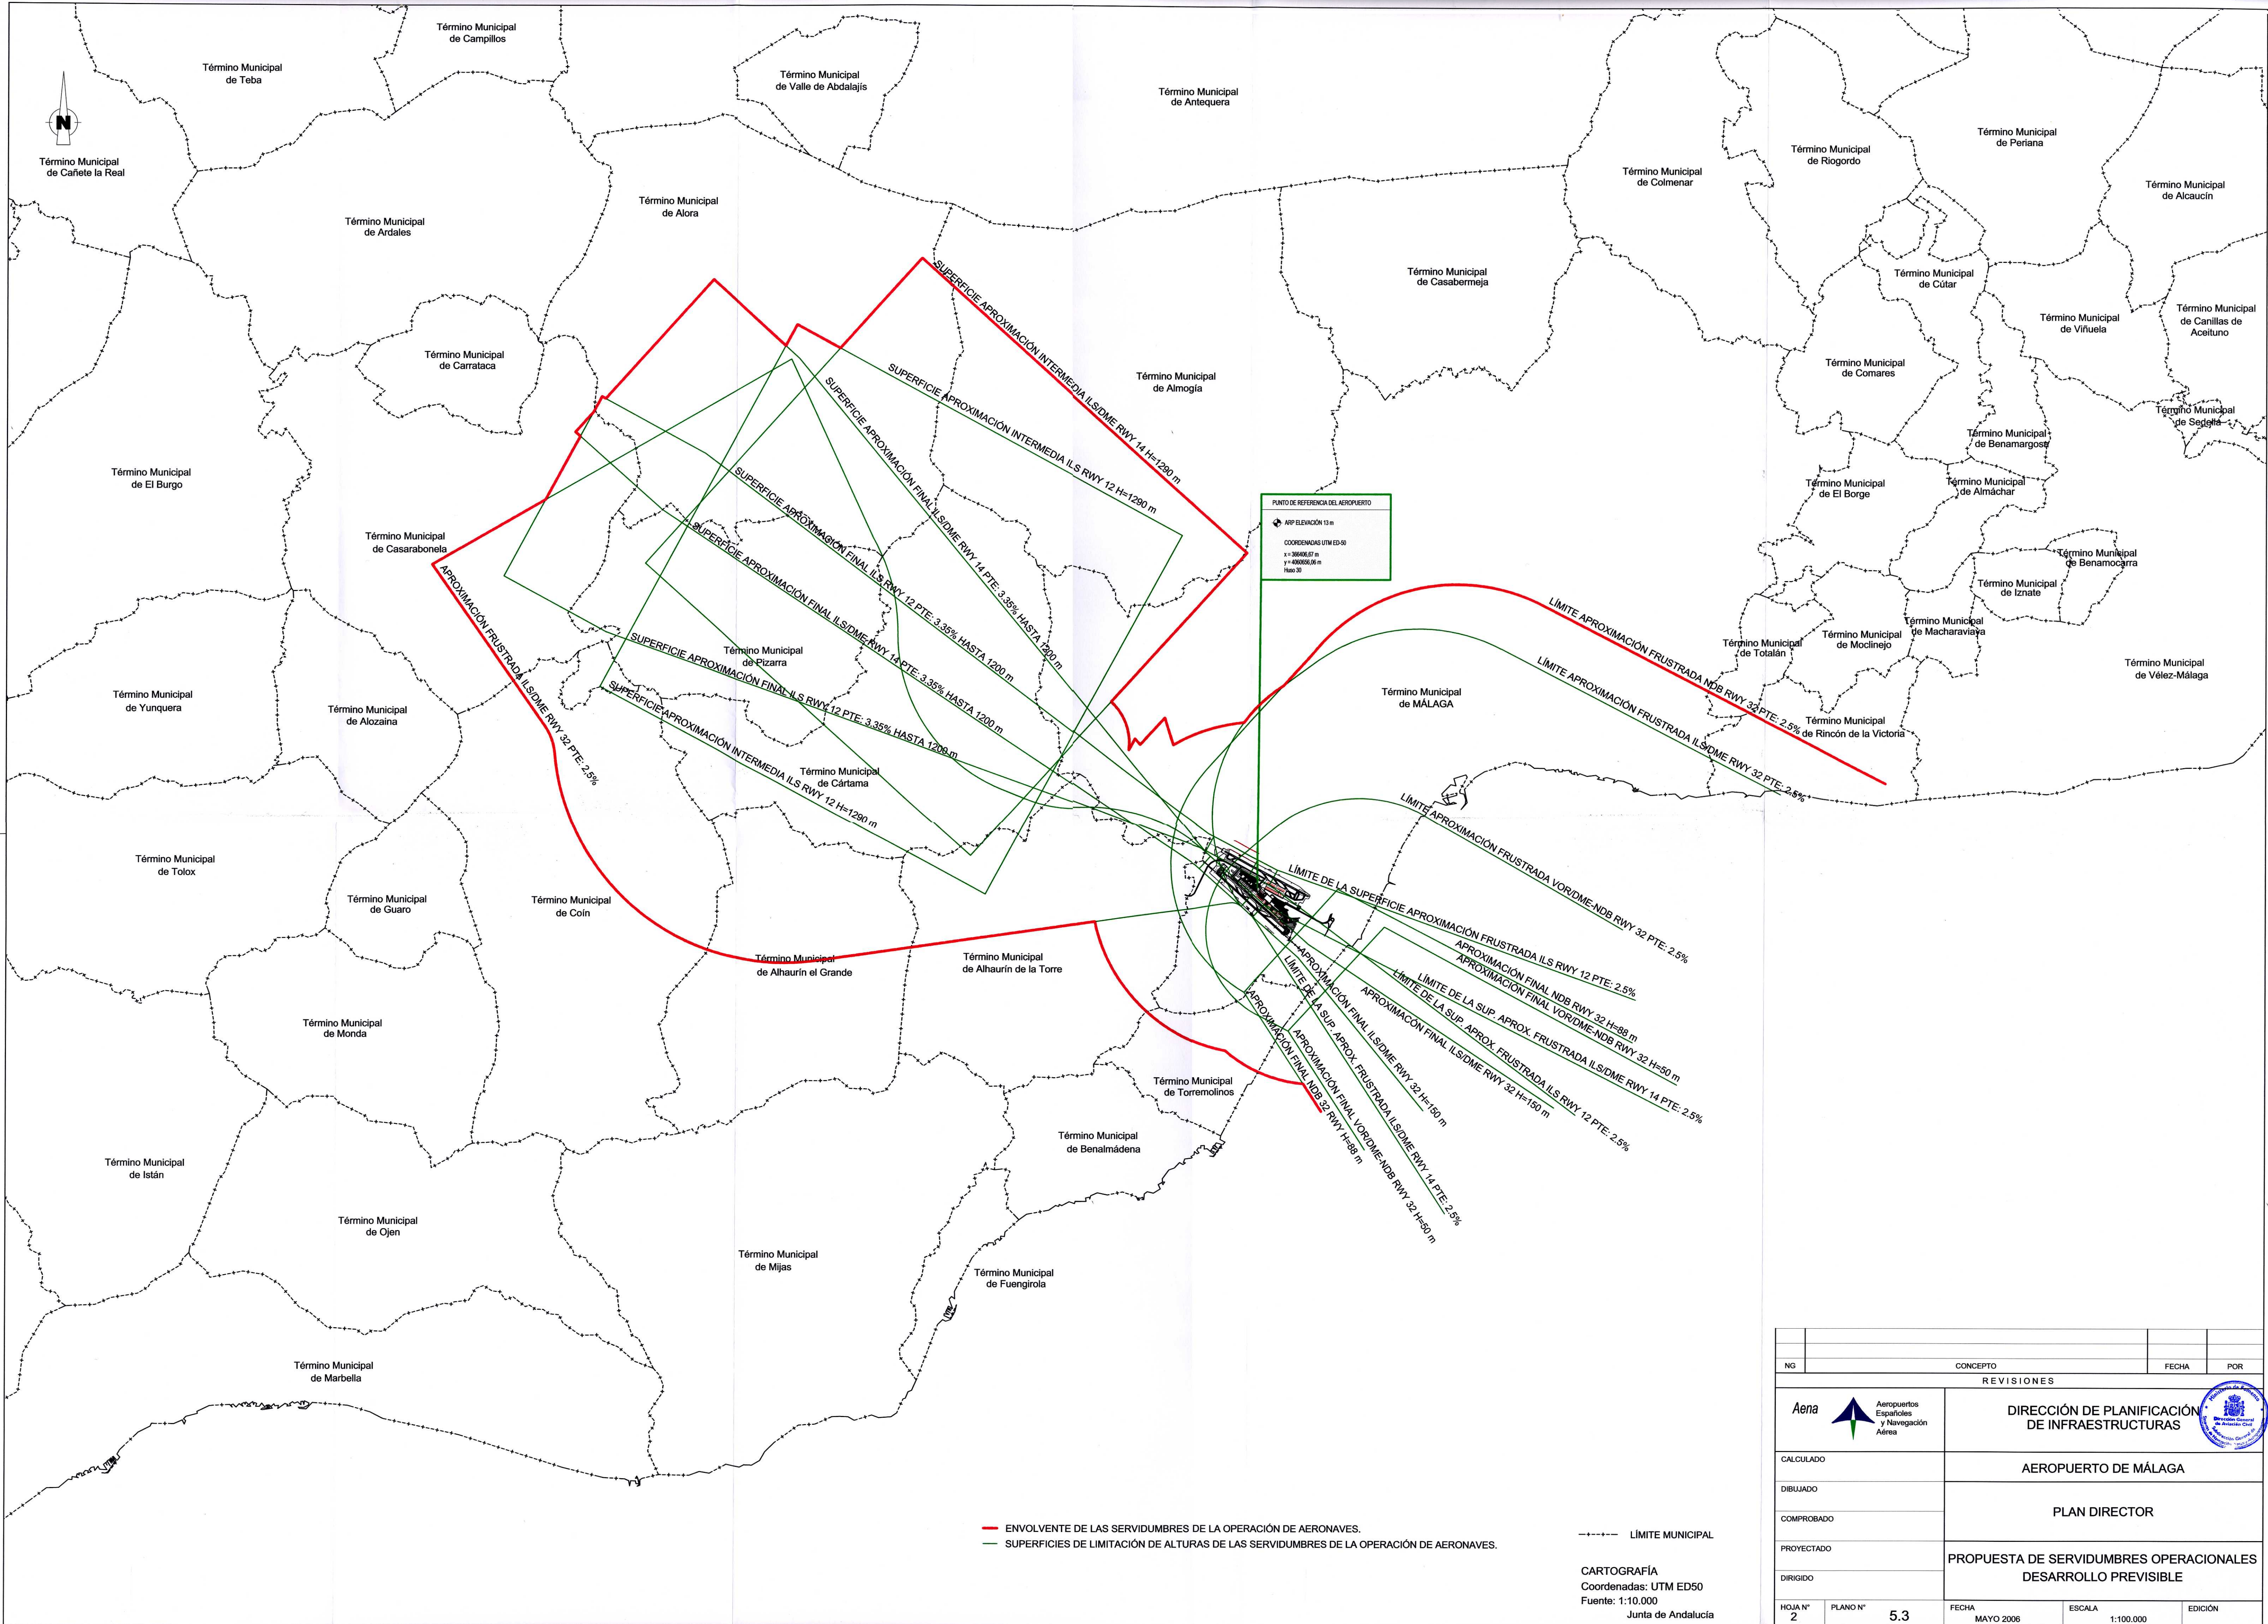

NG		CONCEPTO		FECHA	POR
REVISIONES					
Aena				Aeropuertos Españoles y Navegación Aérea	
		DIRECCIÓN DE PLANIFICACIÓN DE INFRAESTRUCTURAS			
CALCULADO		AEROPUERTO DE MÁLAGA			
DIBUJADO					
COMPROBADO					
PROYECTADO		PLAN DIRECTOR			
DIRIGIDO		PROPUESTA DE SERVIDUMBRES OPERACIONALES DESARROLLO PREVISIBLE			
HOJA Nº 2		PLANO Nº 5.3		FECHA MAYO 2006	ESCALA 1:100.000
				EDICIÓN	

