



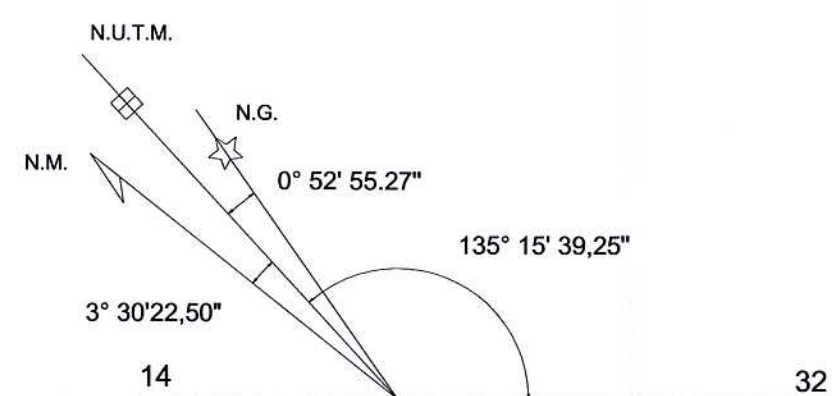

- ZONA DE SERVICIO PROPUESTA
- ÁREA DE CAUTELA AEROPORTUARIA
- LÍMITE MUNICIPAL
- BASE AÉREA

CARTOGRAFÍA
Coordenadas: UTM ED50
Fuente: Junta de Andalucía
Año: Julio 2002
Escala: 1:10.000

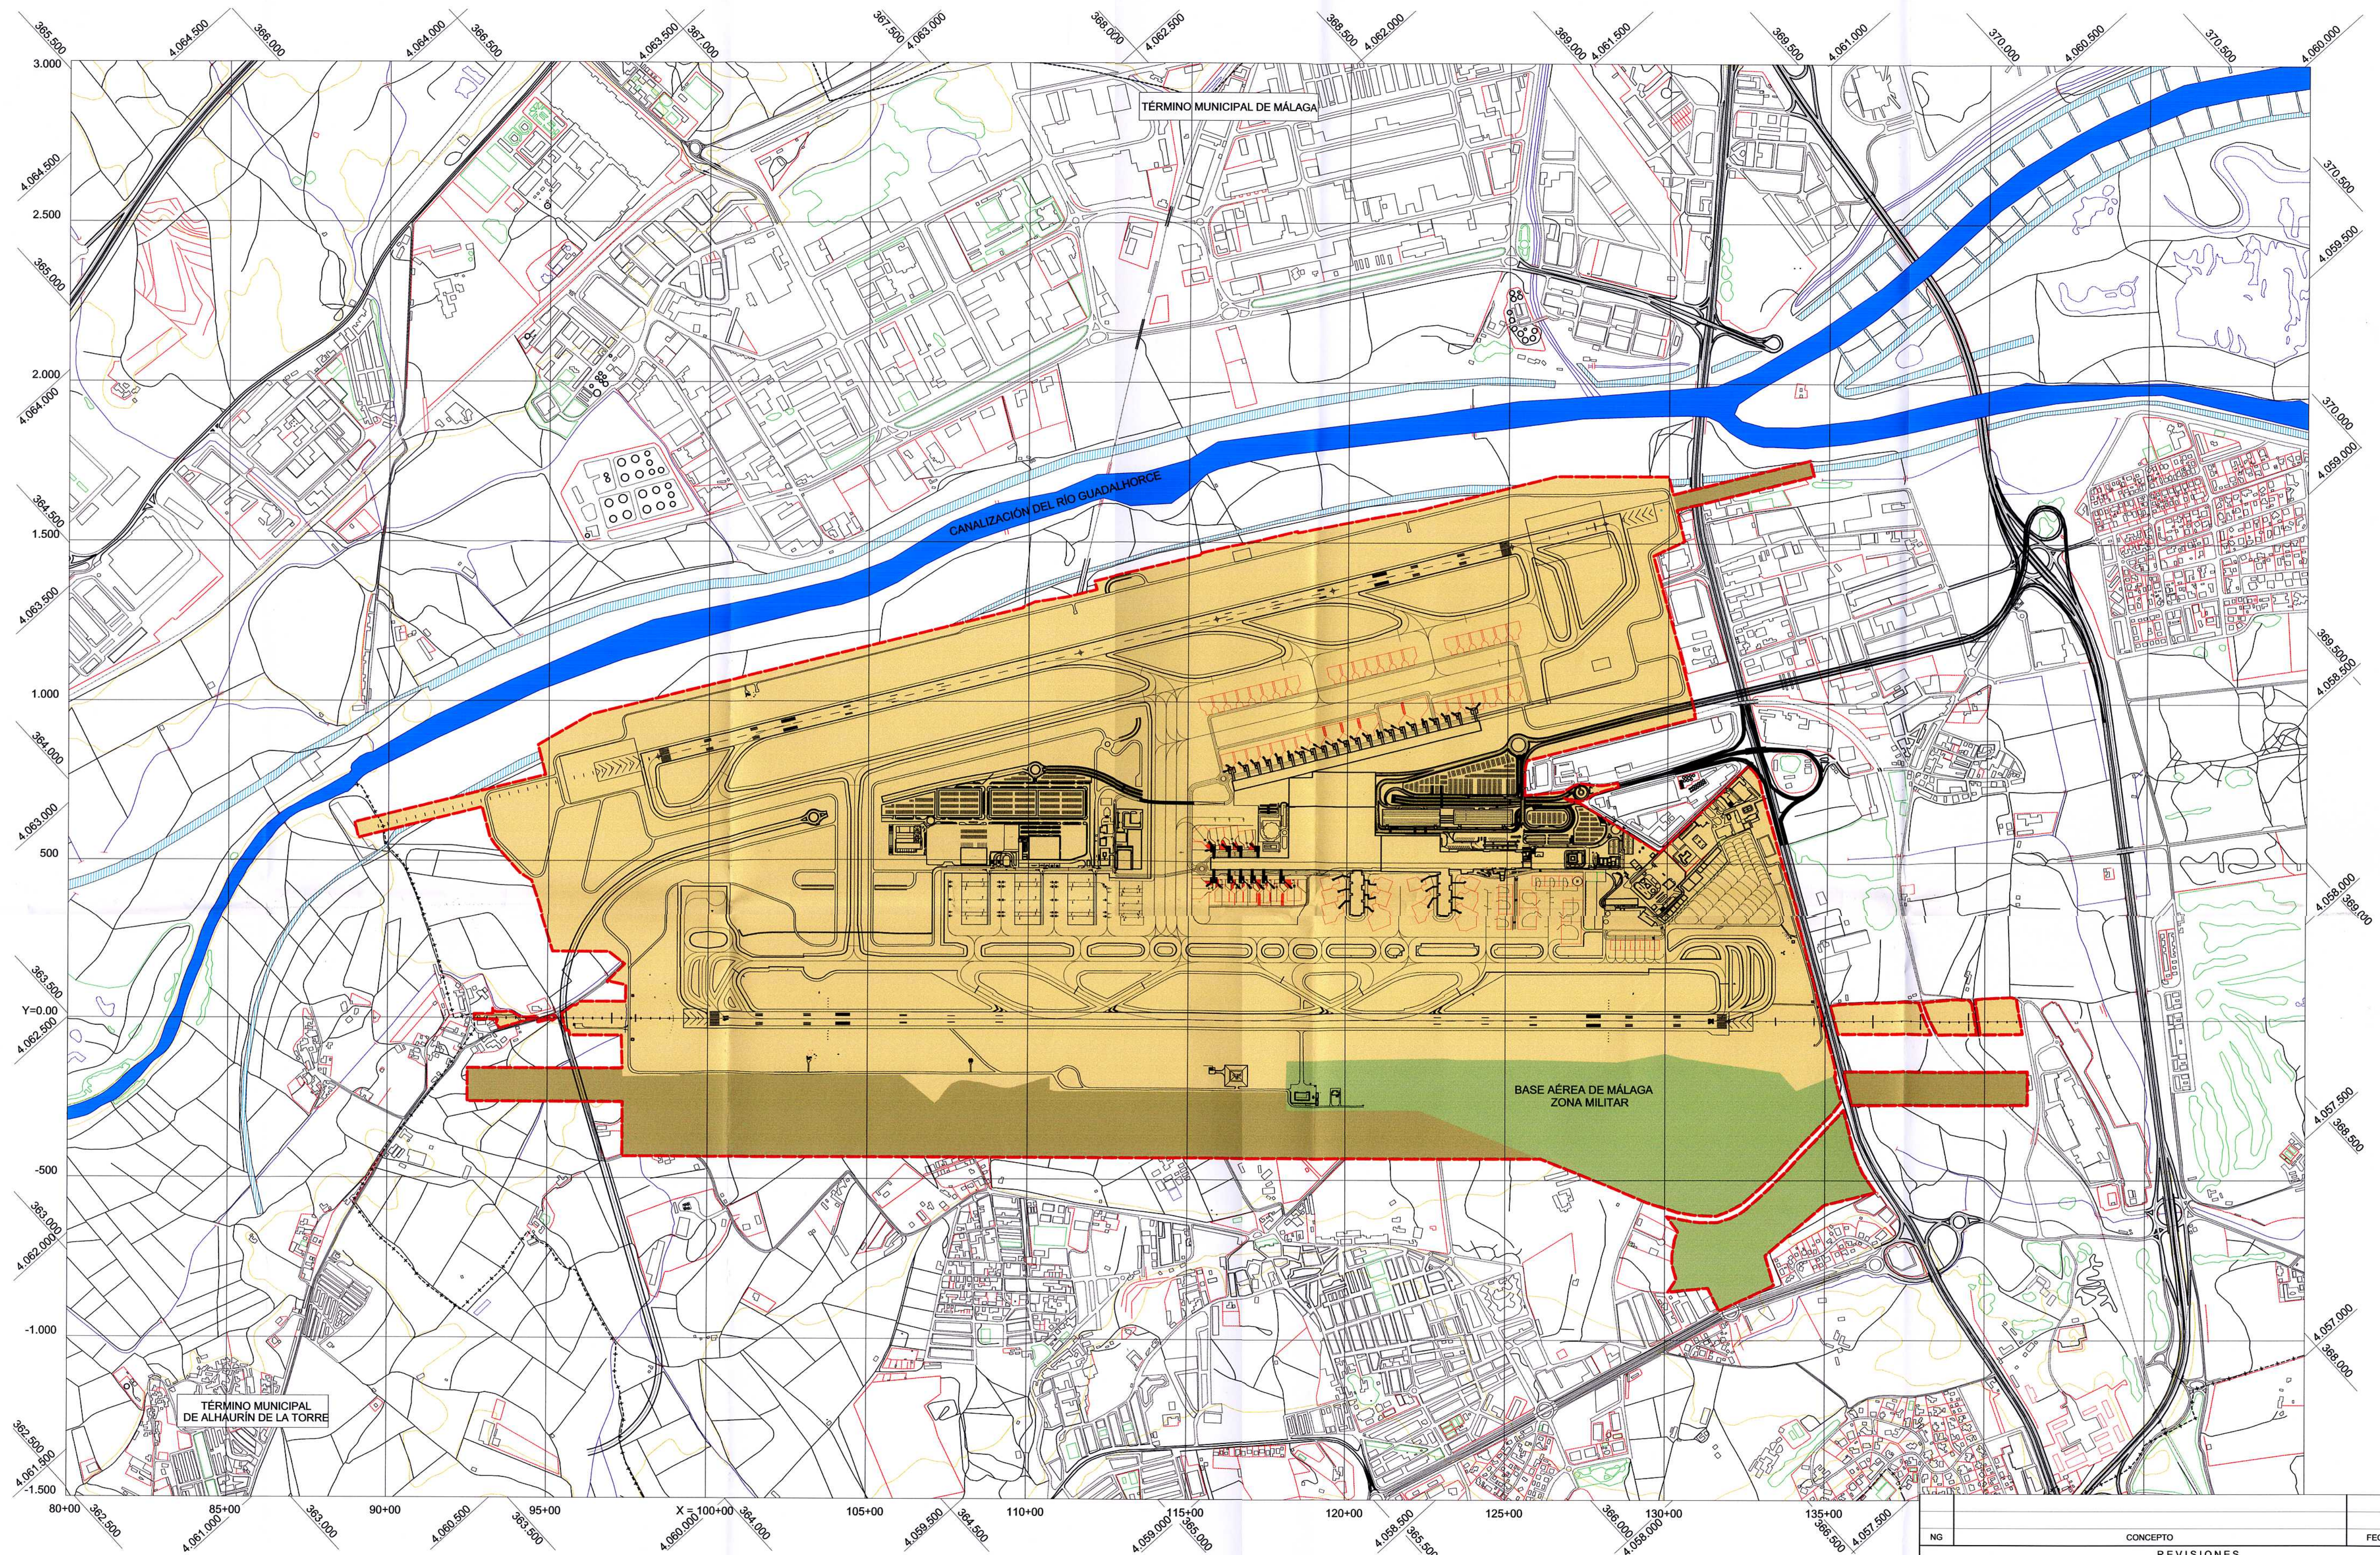

NG		CONCEPTO	REVISIONES	FECHA	POR
			DIRECCIÓN DE PLANIFICACIÓN DE INFRAESTRUCTURAS		
CALCULADO			AEROPUERTO DE MÁLAGA		
DIBUJADO			PLAN DIRECTOR		
COMPROBADO			MÁXIMO DESARROLLO		
PROYECTADO					
DIRIGIDO					
HOJA N°	PLANO N°	10	FECHA	MAYO 2006	EDICIÓN
			ESCALA	1:10.000	