
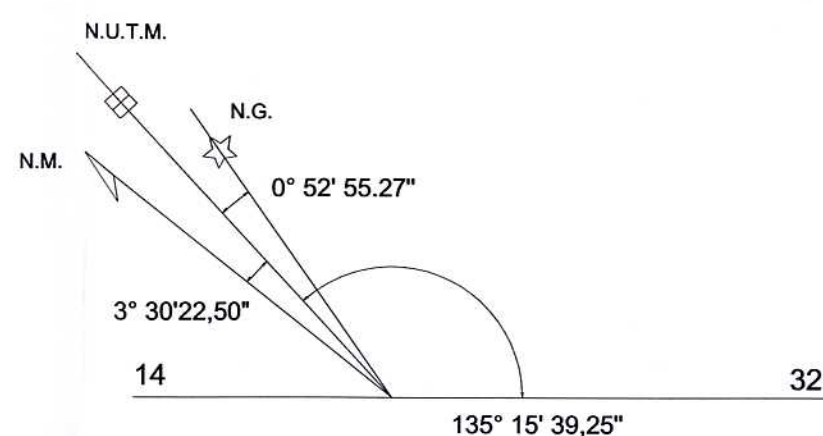


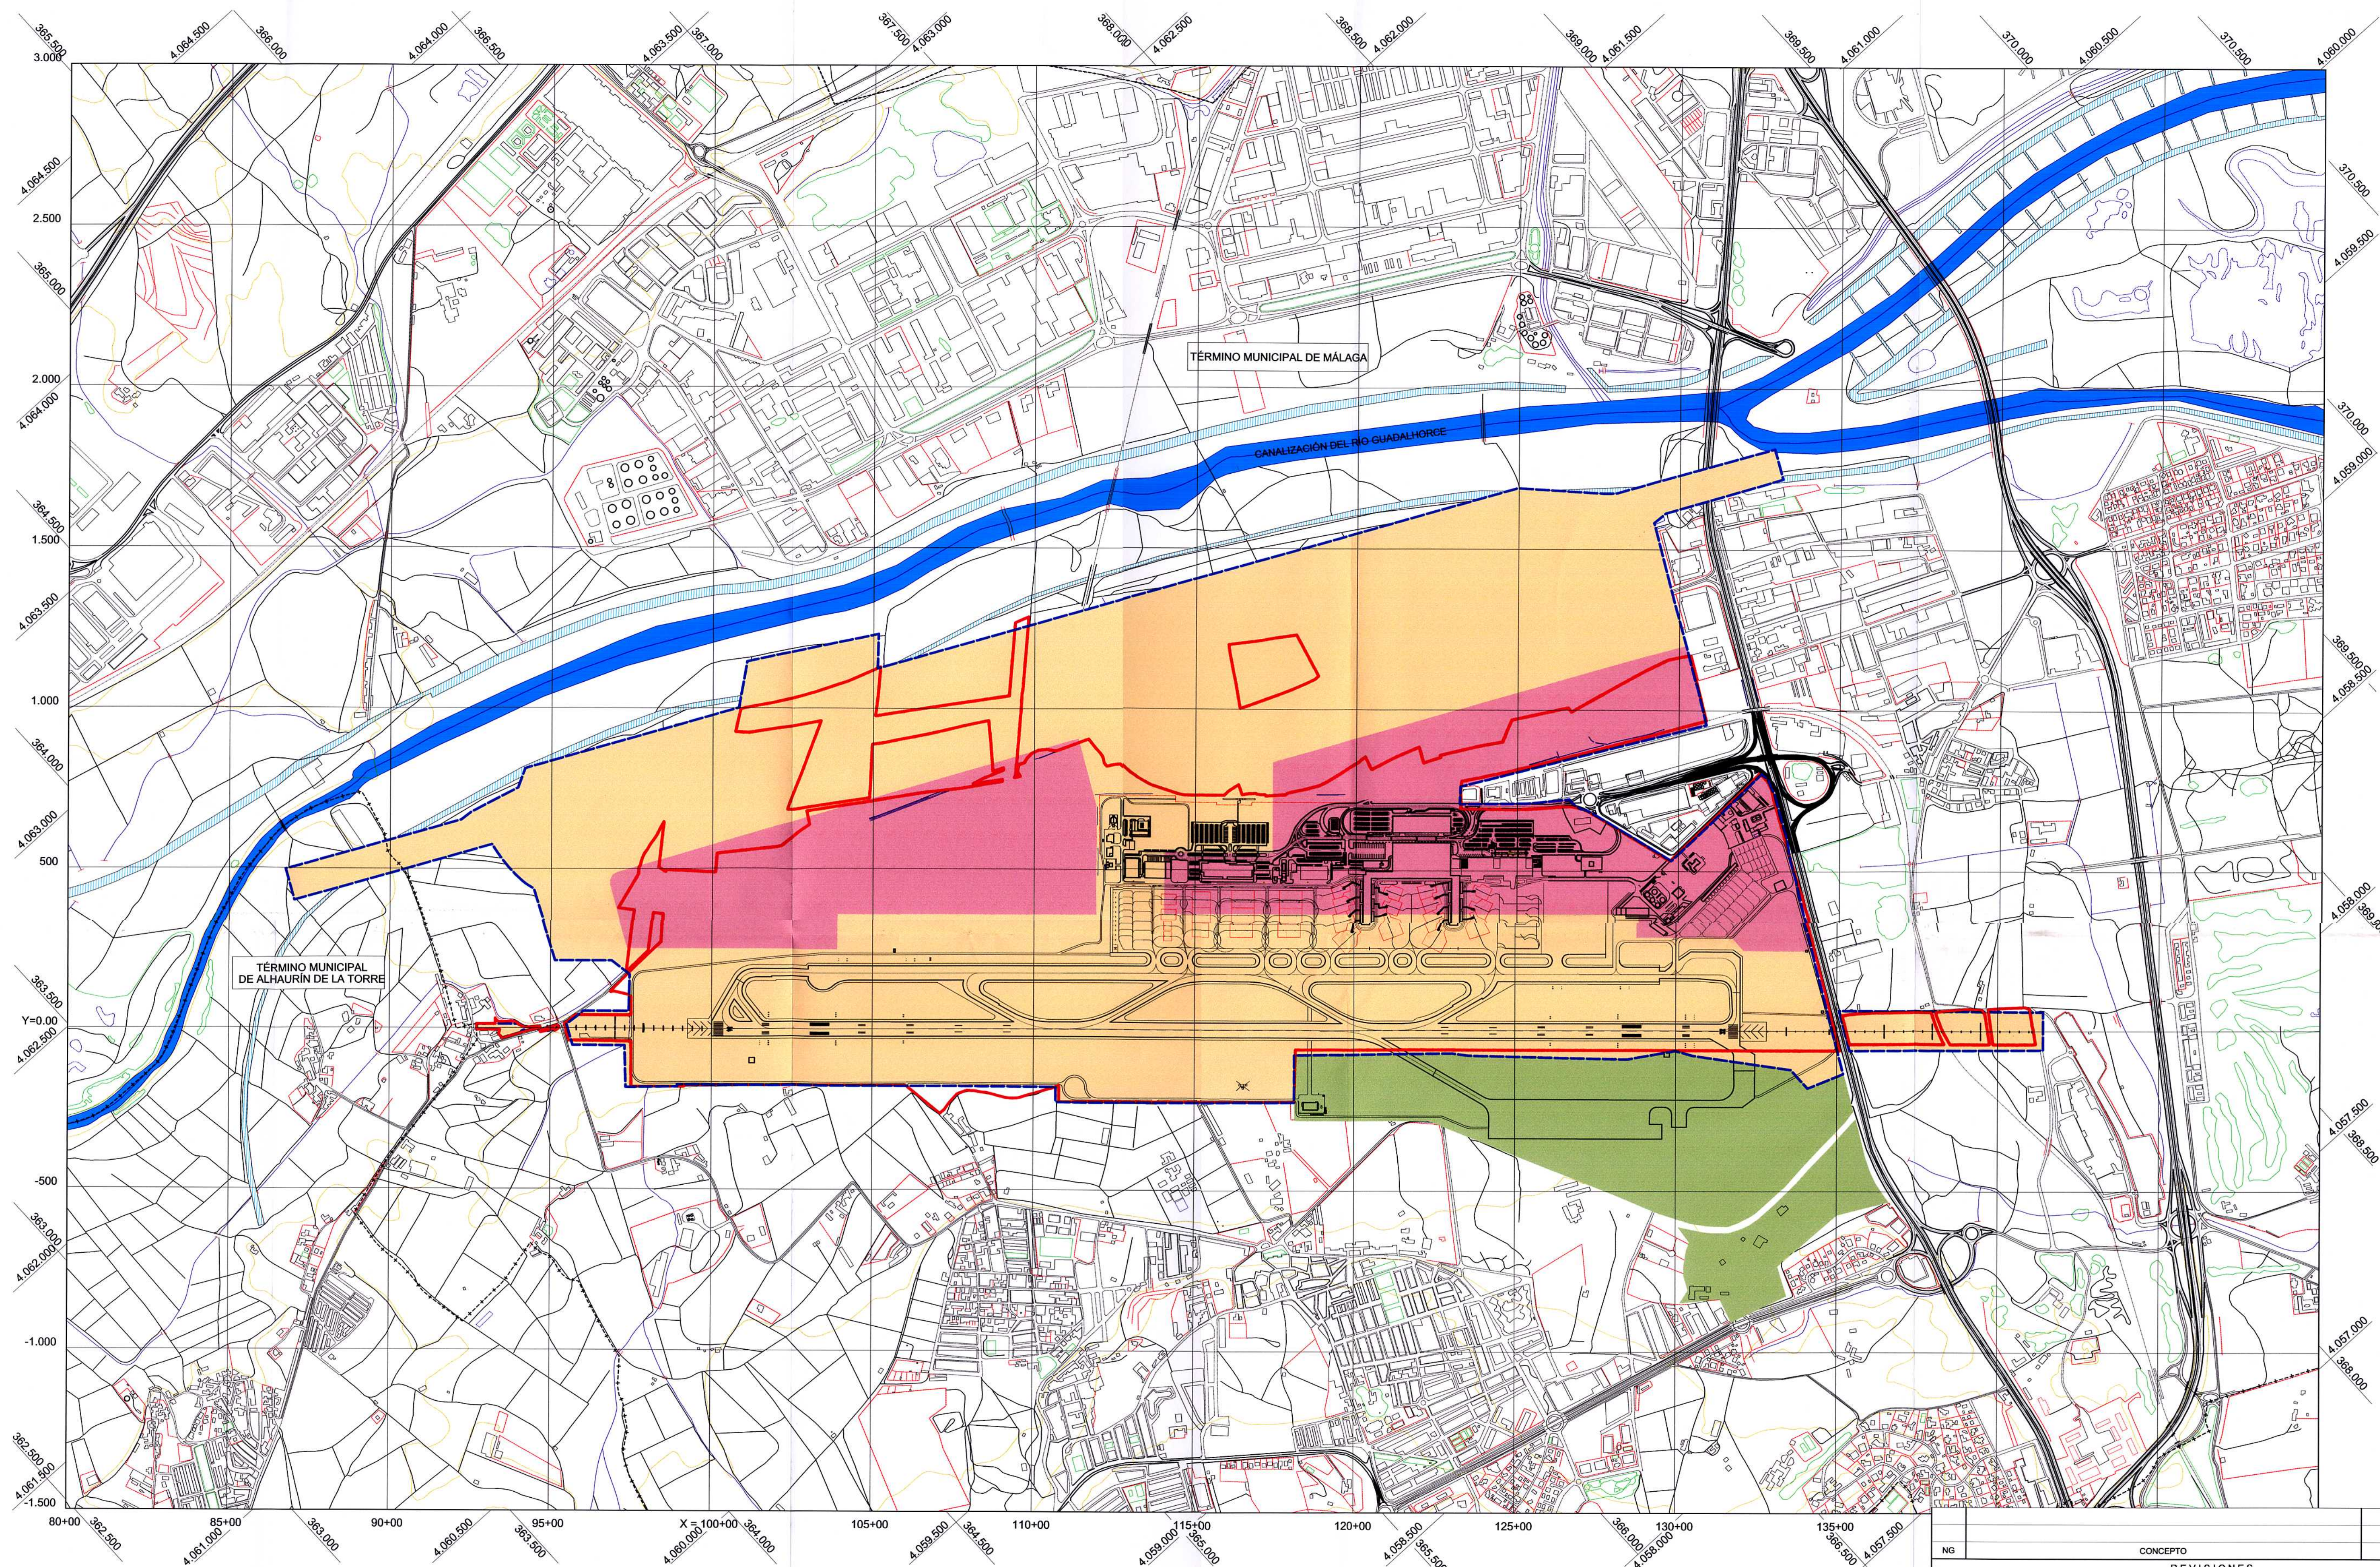

- LÍMITE DE LA ZONA DE SERVICIO VIGENTE
 - - - LÍMITE ACTUAL DEL AEROPUERTO
 - - - LÍMITE MUNICIPAL
 - SUBSISTEMA DE MOVIMIENTO DE AERONAVES
 - SUBSISTEMA DE ACTIVIDADES AEROPORTUARIAS
 - BASE AÉREA
- CARTOGRAFÍA
Coordenadas: UTM ED50
Fuente: Junta de Andalucía
Año: Julio 2002
Escala: 1:10.000

NG		CONCEPTO	FECHA	POR
REVISIONES				
Aena		DIRECCIÓN DE PLANIFICACIÓN DE INFRAESTRUCTURAS		
CALCULADO		AEROPUERTO DE MÁLAGA		
DIBUJADO		PLAN DIRECTOR		
COMPROBADO		ZONA DE SERVICIO SEGÚN O.M. 25 DE JULIO DE 2001		
PROYECTADO				
DIRIGIDO				
HOJA N°	PLANO N°	3.1	FECHA	EDICIÓN
			MAYO 2006	
			ESCALA	
			1:10.000	