
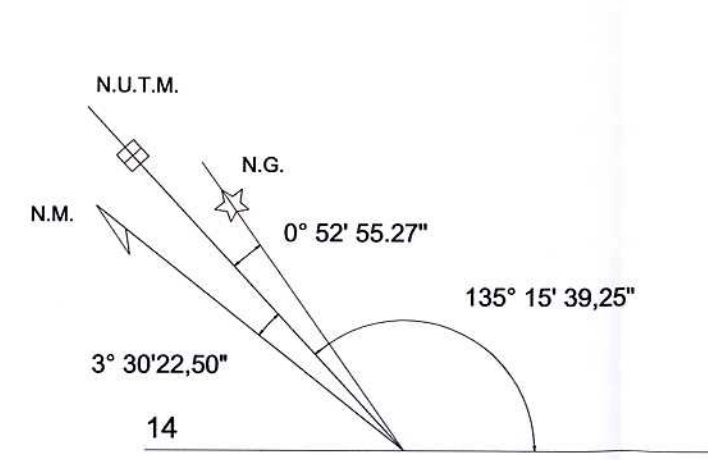


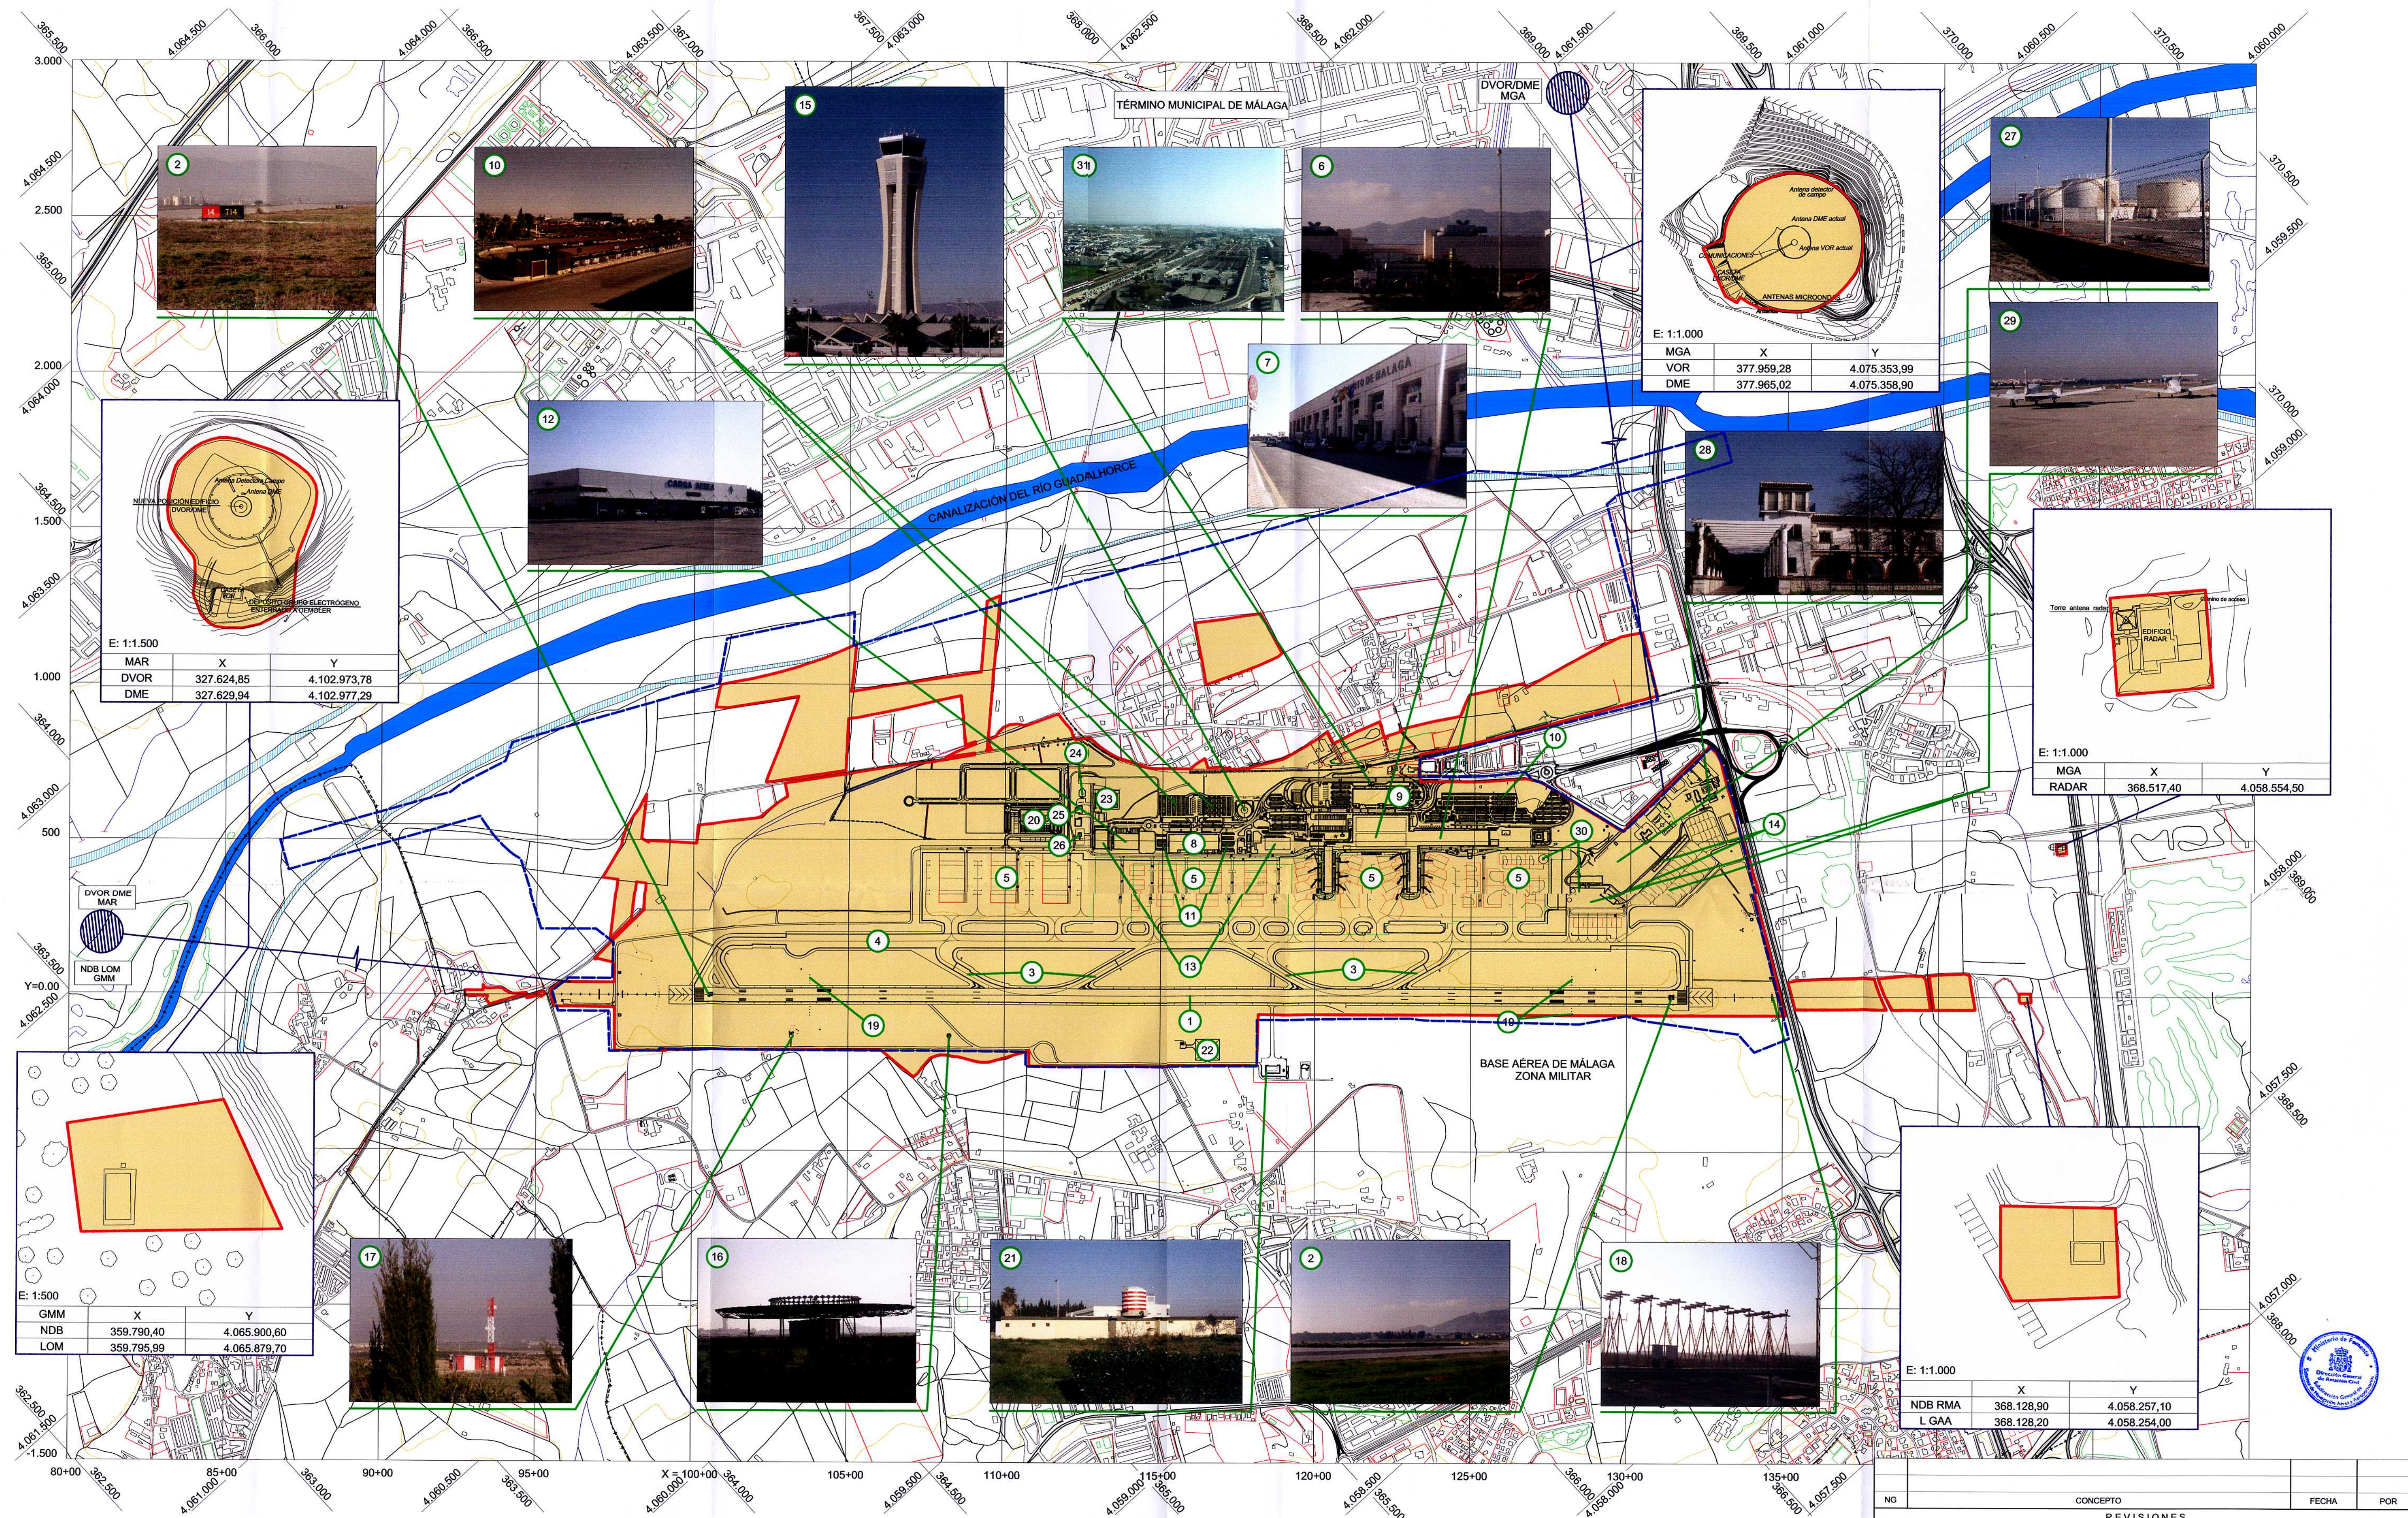

LEYENDA

- 1 ARP
- 2 PISTA DE VUELO 14-32
- 3 CALLES DE SALIDA RÁPIDA
- 4 CALLE DE RODAJE PARALELA
- 5 PLATAFORMA AVIACIÓN COMERCIAL
- 6 EDIFICIO TERMINAL T1
- 7 EDIFICIO TERMINAL T2
- 8 ANTIGUO EDIFICIO TERMINAL (DEMOLIDO)
- 9 APARCAMIENTO DE PASAJEROS
- 10 APARCAMIENTO DE RENT A CAR
- 11 APARCAMIENTO DE EMPLEADOS
- 12 TERMINAL DE CARGA
- 13 HANGAR DE AVIACIÓN COMERCIAL
- 14 HANGARES DE AVIACIÓN GENERAL
- 15 TORRE DE CONTROL
- 16 VOR/MLG
- 17 SENDA DE PLANE0 DME/GMM
- 18 LOCALIZADOR GMM
- 19 PAPI
- 20 ZONA ACTIVIDADES AERONÁUTICAS
- 21 SEI
- 22 PLATAFORMA DE PRUEBAS SEI
- 23 CENTRAL ELÉCTRICA
- 24 ESTACIÓN DEPURADORA DE AGUAS RESIDUALES
- 25 ANTIGUA CENTRAL ELÉCTRICA
- 26 CENTRO DE EMISORES
- 27 PARCELA DE COMBUSTIBLES (CLH)
- 28 EDIFICIO DE AVIACIÓN GENERAL
- 29 PLATAFORMA AVIACIÓN GENERAL
- 30 HELIPUERTO
- 31 ACCESOS

— LÍMITE ZONA DE SERVICIO VIGENTE
— LÍMITE ACTUAL DEL AEROPUERTO
— AYUDAS RADIOELÉCTRICAS
— LÍMITE MUNICIPAL

CARTOGRAFÍA
Coordenadas: UTM ED50
Fuente: Junta de Andalucía
Año: Julio 2002
Escala: 1:10.000

CONCEPTO		FECHA	POR
REVISIONES			
Aena		DIRECCIÓN DE PLANIFICACIÓN DE INFRAESTRUCTURAS	
CALCULADO		AEROPUERTO DE MÁLAGA	
DIBUJADO		PLAN DIRECTOR	
COMPROBADO		ESTADO ACTUAL DEL AEROPUERTO	
PROYECTADO			
DIRIGIDO			
HOJA N°	PLANO N°	FECHA	EDICIÓN
	3.2	MAYO 2006	1:10.000