
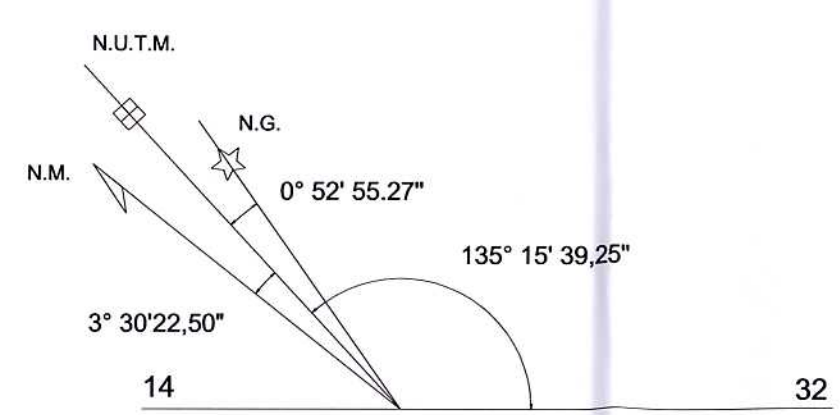


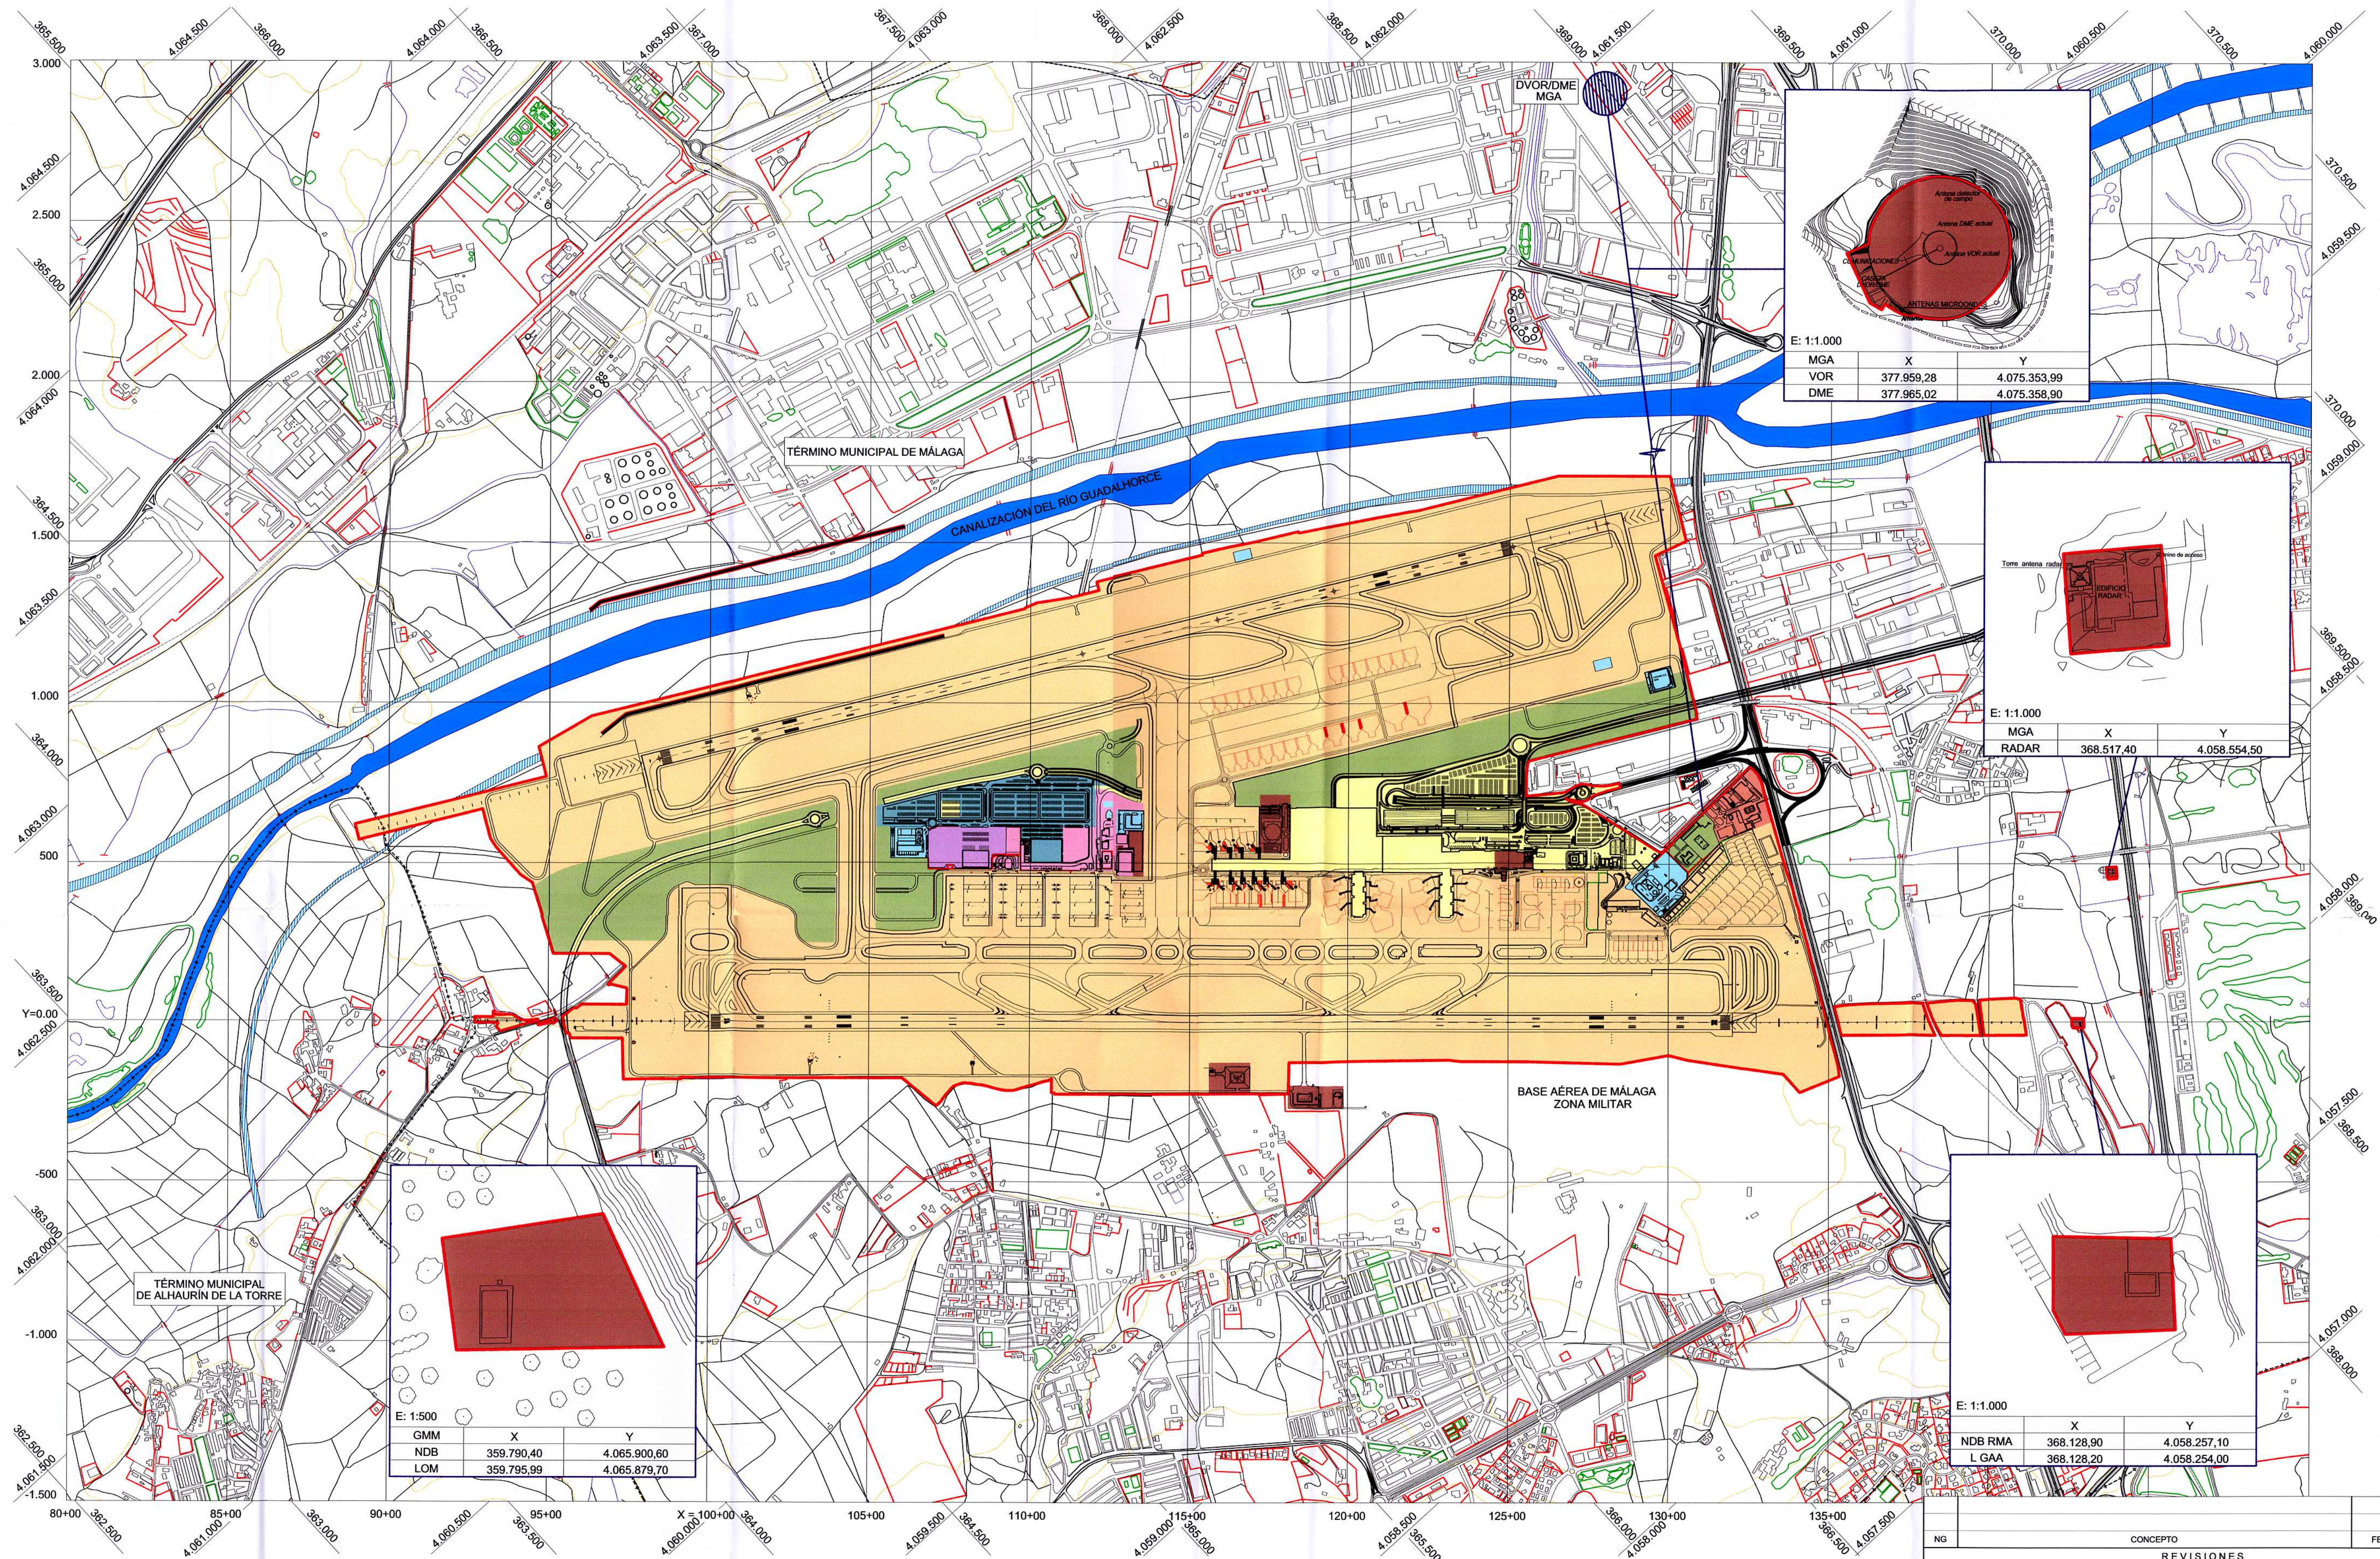

- SUBSISTEMA DE MOVIMIENTO DE AERONAVES
- ZONA DE PASAJEROS
- ZONA DE CARGA
- ZONA DE SERVICIOS
- ZONA DE APOYO A LA AERONAVE
- ZONA DE AVIACIÓN GENERAL
- ZONA DE ABASTECIMIENTO
- ZONA DE ACTIVIDADES COMPLEMENTARIAS
- ZONA DE RESERVA AEROPORTUARIA

— LÍMITE DE LA ZONA DE SERVICIO PROPUESTA
- - - LÍMITE MUNICIPAL
● AYUDAS RADIOELÉCTRICAS

CARTOGRAFÍA
Coordenadas: UTM ED50
Fuente: Junta de Andalucía
Año: Julio 2002
Escala: 1:10.000

NG	CONCEPTO	FECHA	POR
REVISIONES			
Aena		DIRECCIÓN DE PLANIFICACIÓN DE INFRAESTRUCTURAS	
CALCULADO		AEROPUERTO DE MÁLAGA	
DIBUJADO		PLAN DIRECTOR	
COMPROBADO		ZONA DE SERVICIO PROPUESTA ACTIVIDADES AEROPORTUARIAS	
PROYECTADO		FECHA MAYO 2006	
DIRIGIDO		ESCALA 1:10.000	
HOJA N°	PLANO N°	EDICIÓN	
	4.2		