
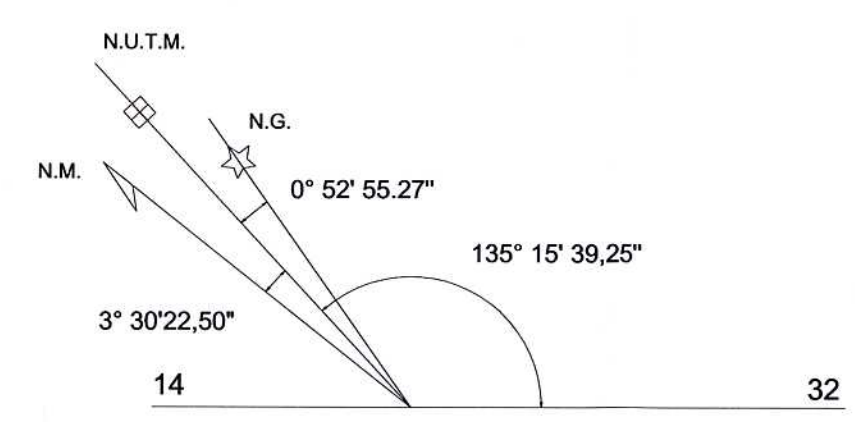
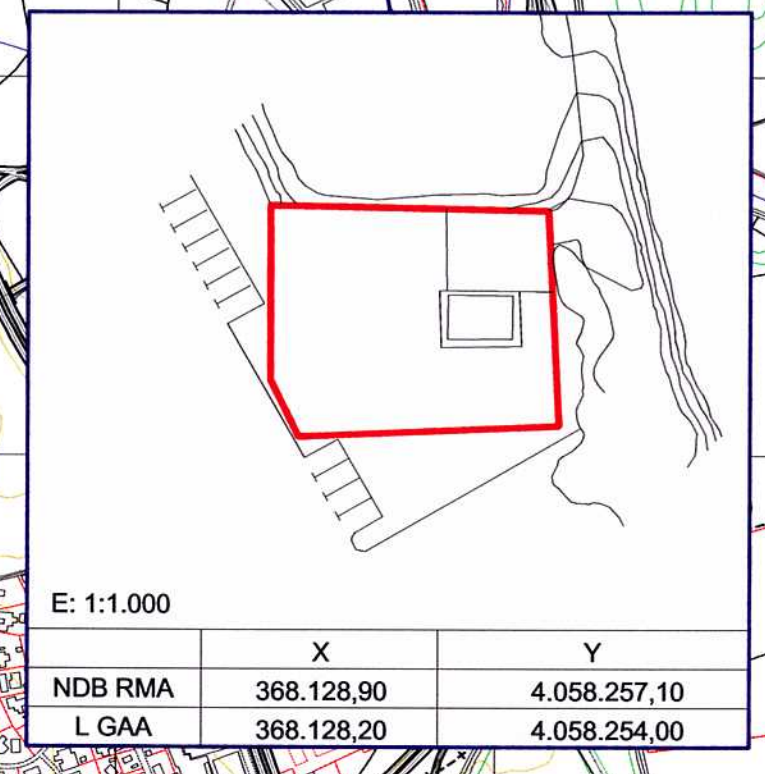
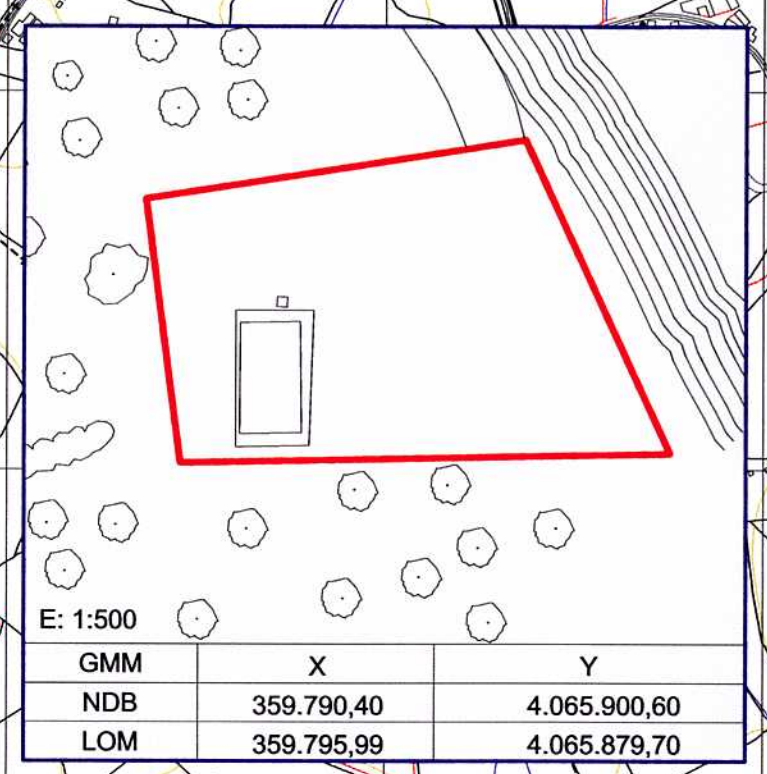
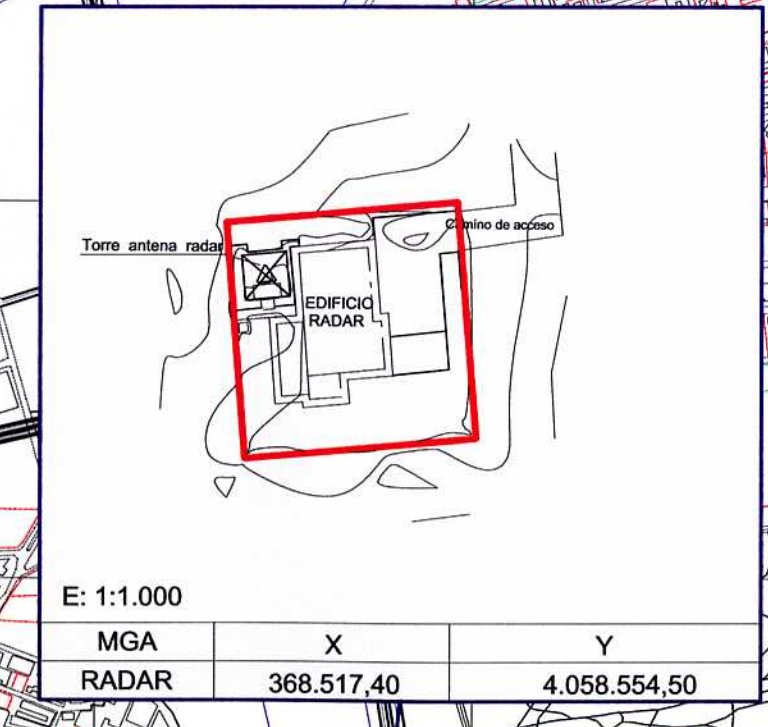
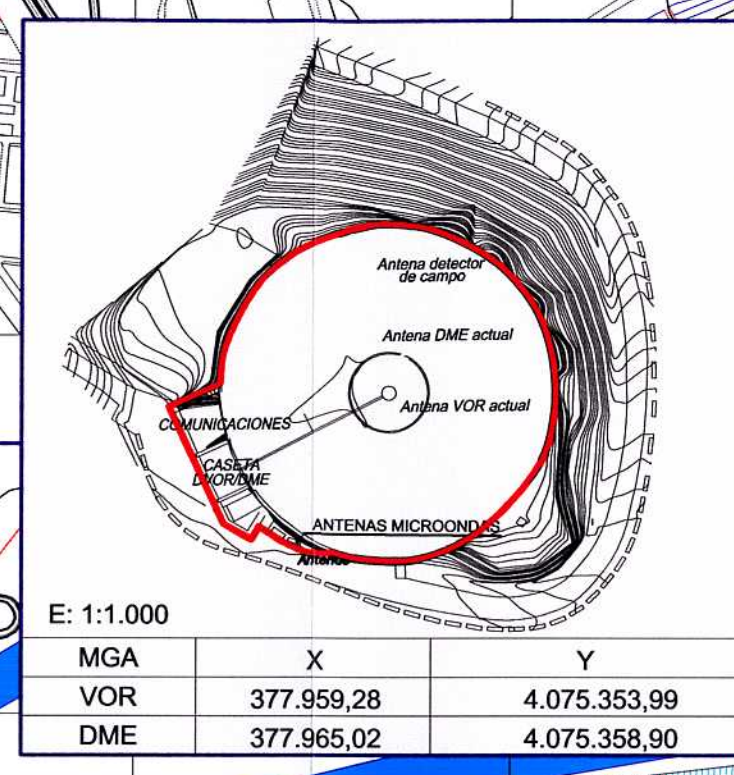


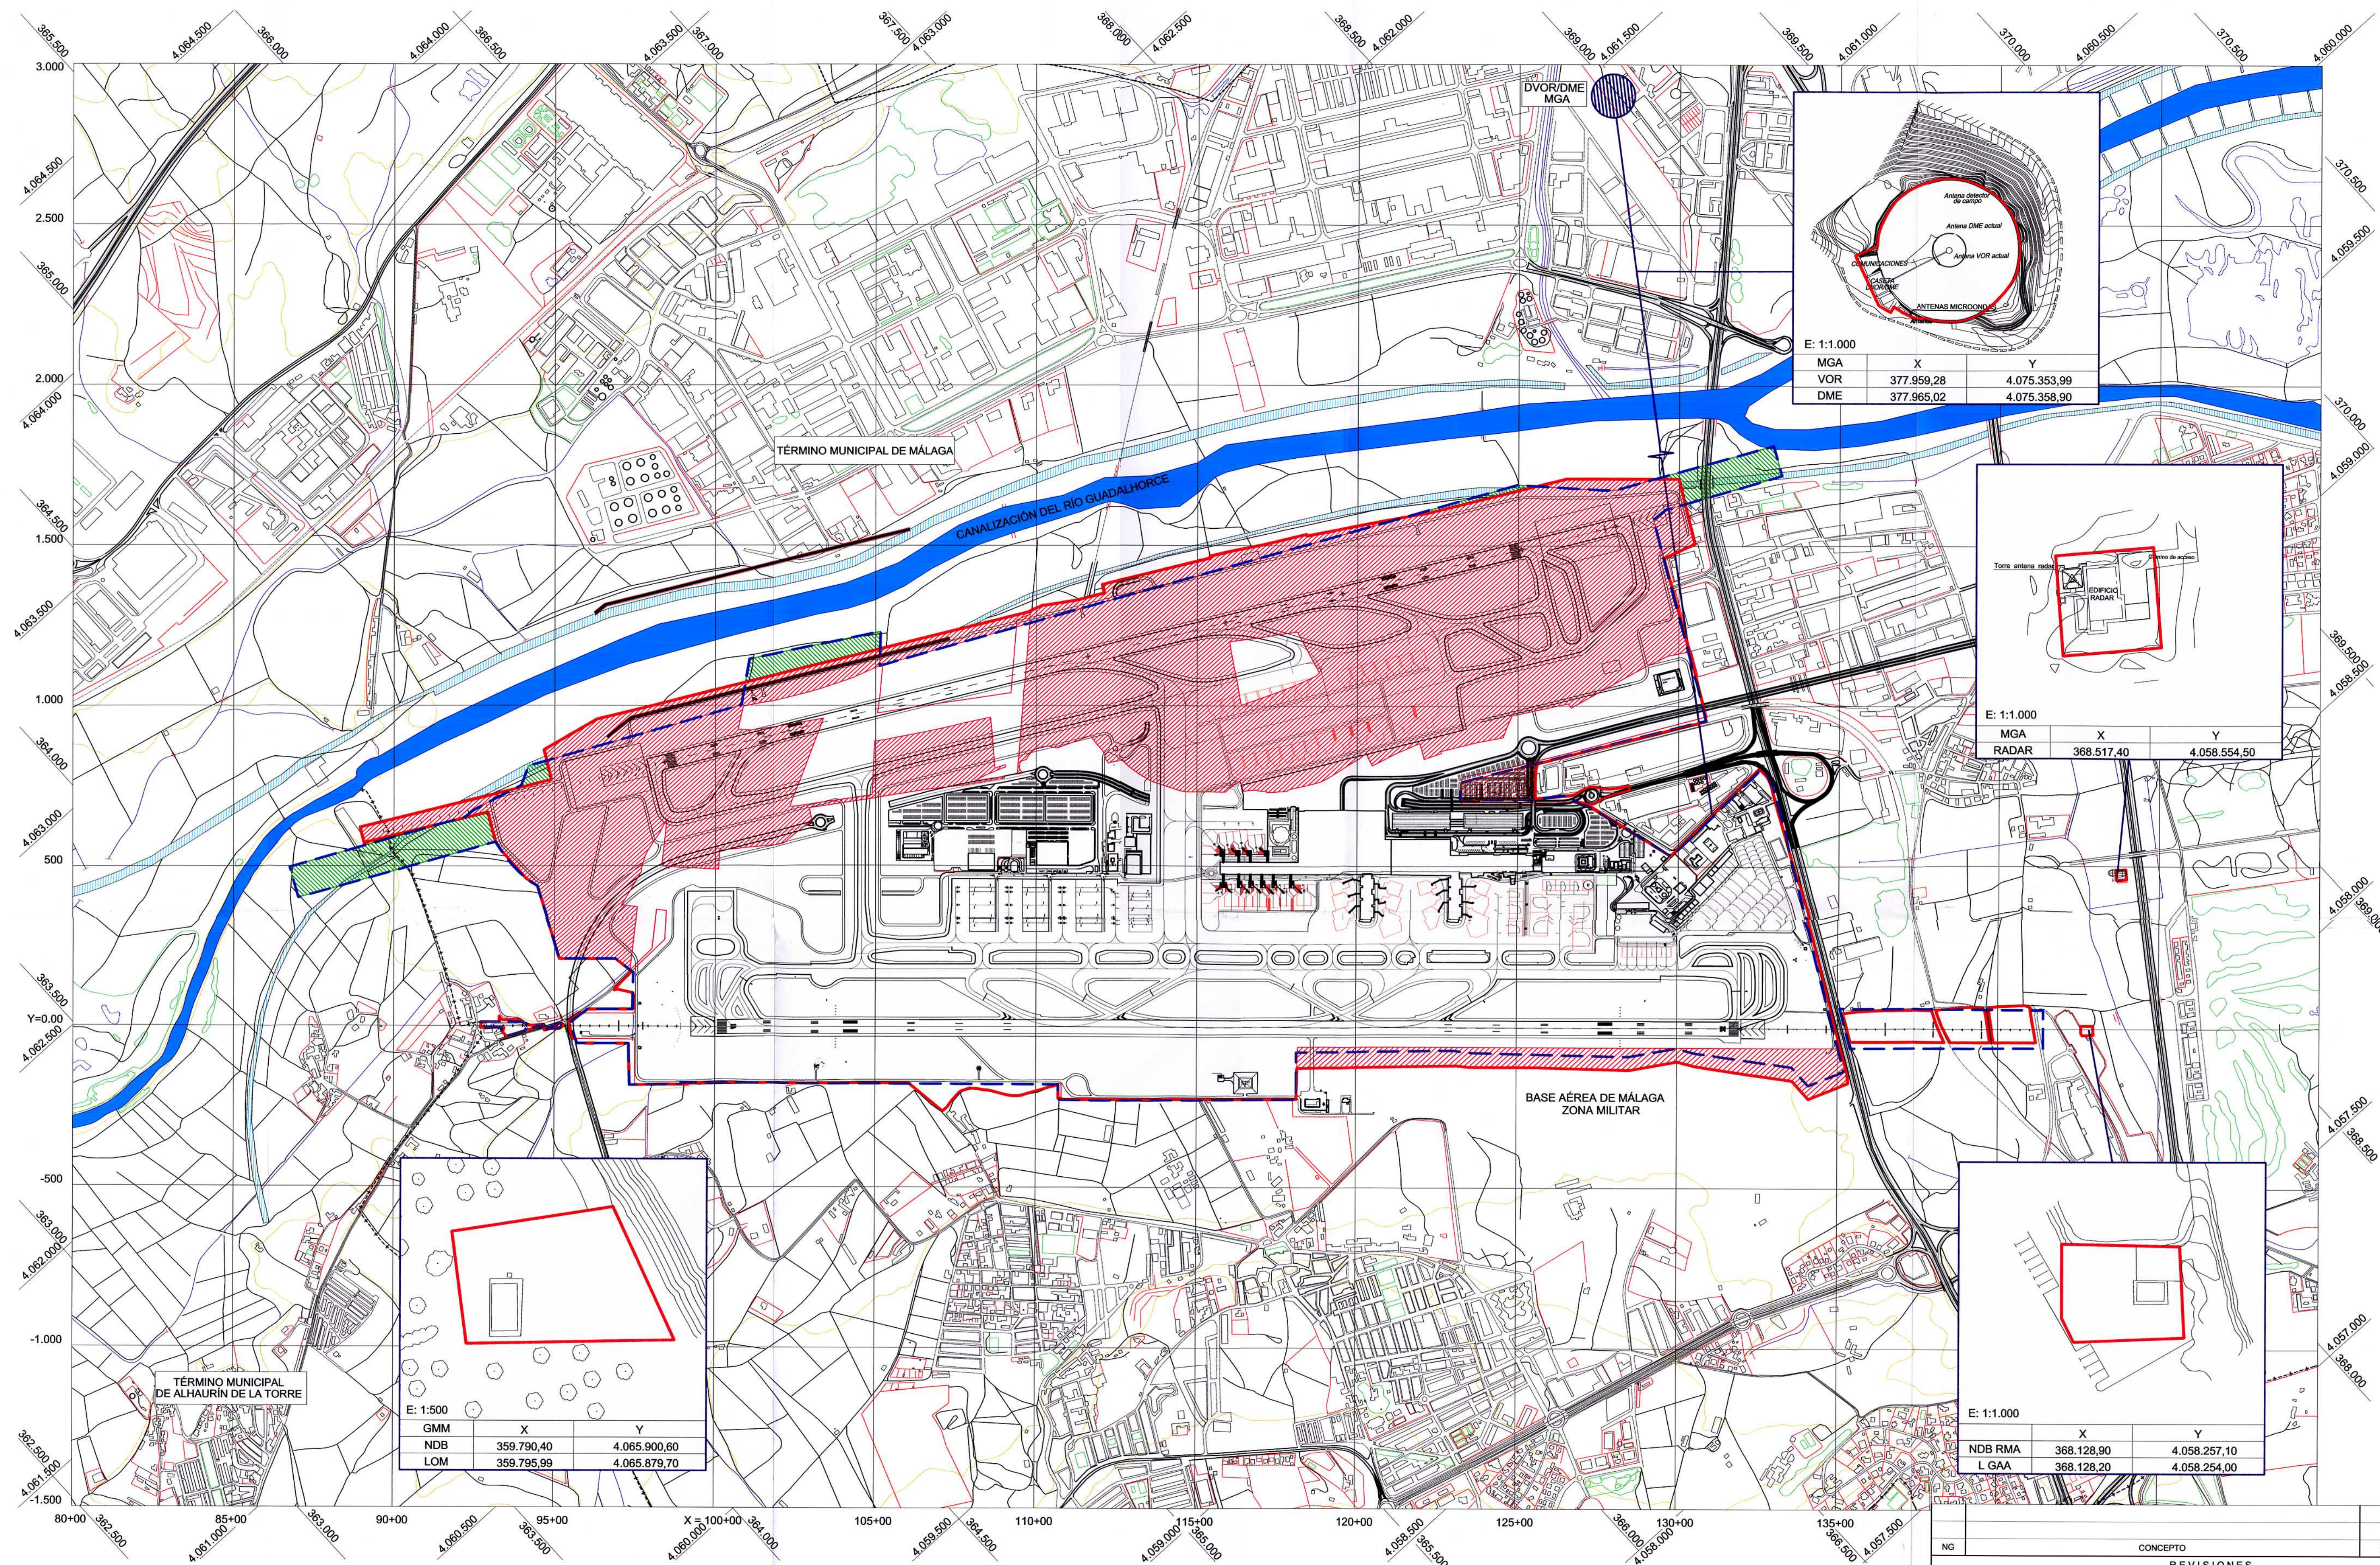

- TERRENOS DESAFECTADOS Y EXCLUIDOS DE LA ZONA DE SERVICIO PROPUESTA
 - NECESIDADES DE TERRENO
 - LÍMITE DE LA ZONA DE SERVICIO VIGENTE
 - LÍMITE ACTUAL DEL AEROPUERTO
 - LÍMITE DE LA ZONA DE SERVICIO PROPUESTA
 - LÍMITE MUNICIPAL
 - AYUDAS RADIOELÉCTRICAS
- CARTOGRAFÍA
Coordenadas: UTM ED50
Fuente: Junta de Andalucía
Año: Julio 2002
Escala: 1:10.000

NG	CONCEPTO	FECHA	POR
REVISIONES			
Aena		DIRECCIÓN DE PLANIFICACIÓN DE INFRAESTRUCTURAS	
CALCULADO		AEROPUERTO DE MÁLAGA	
DIBUJADO		PLAN DIRECTOR	
COMPROBADO		ZONA DE SERVICIO PROPUESTA	
PROYECTADO		NECESIDADES DE TERRENO	
DIRIGIDO			
HOJA N°	PLANO N°	FECHA	EDICIÓN
	4.3	MAYO 2006	1:10.000