
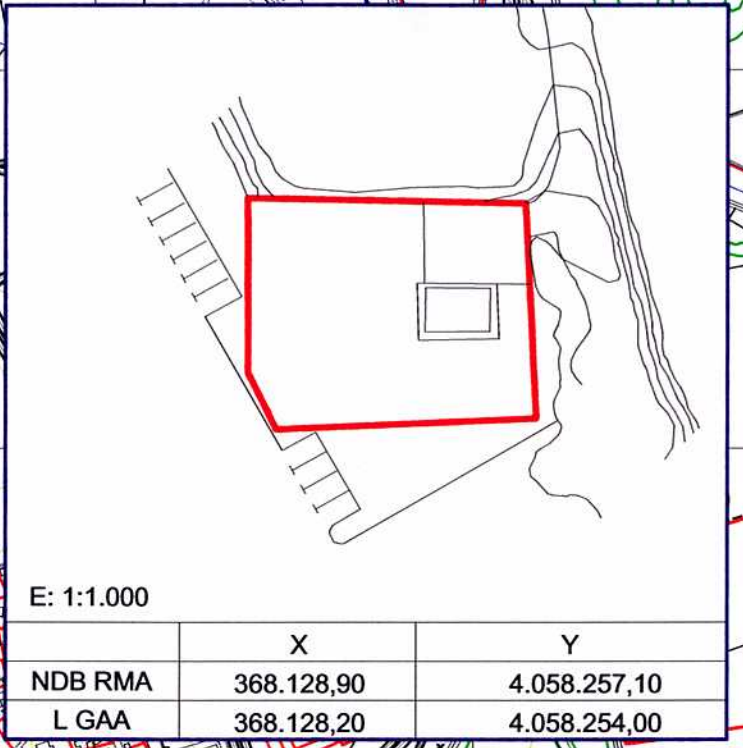
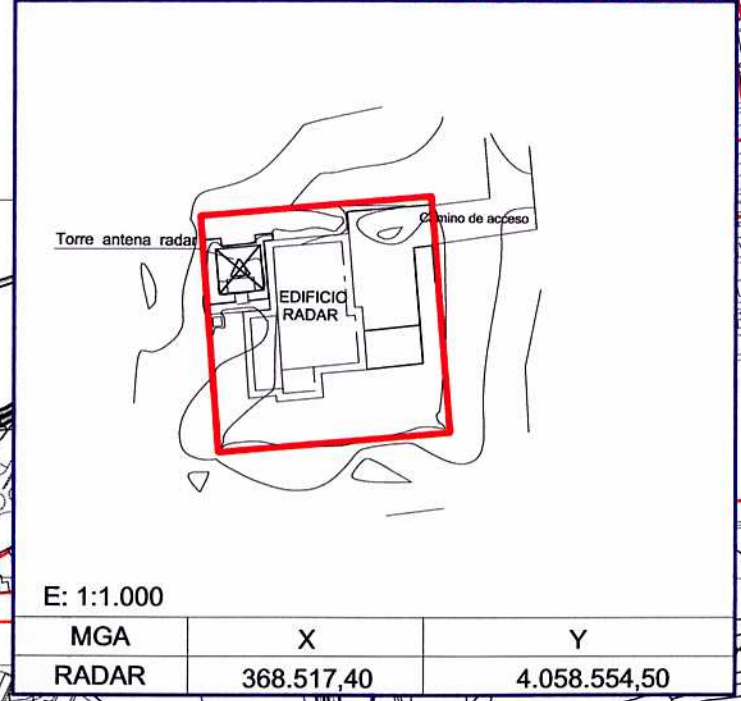
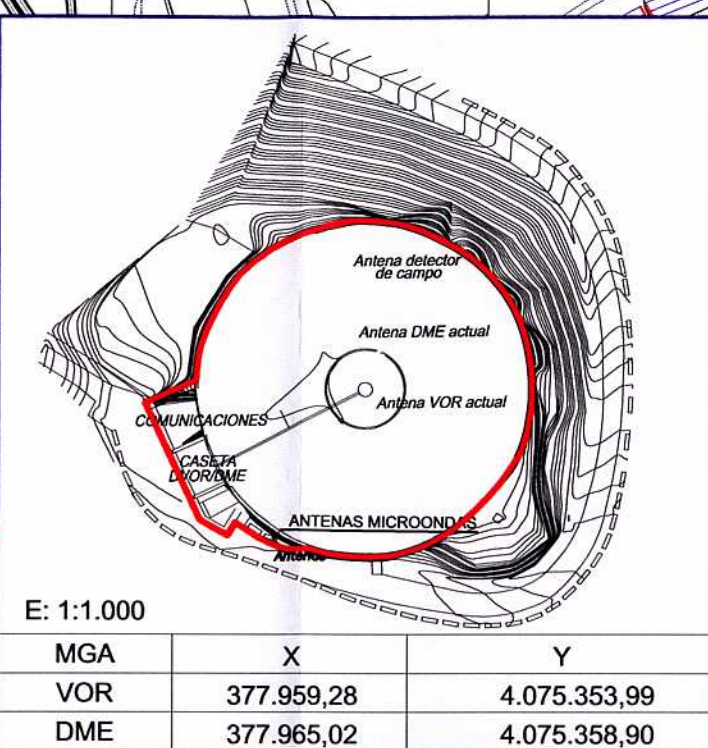


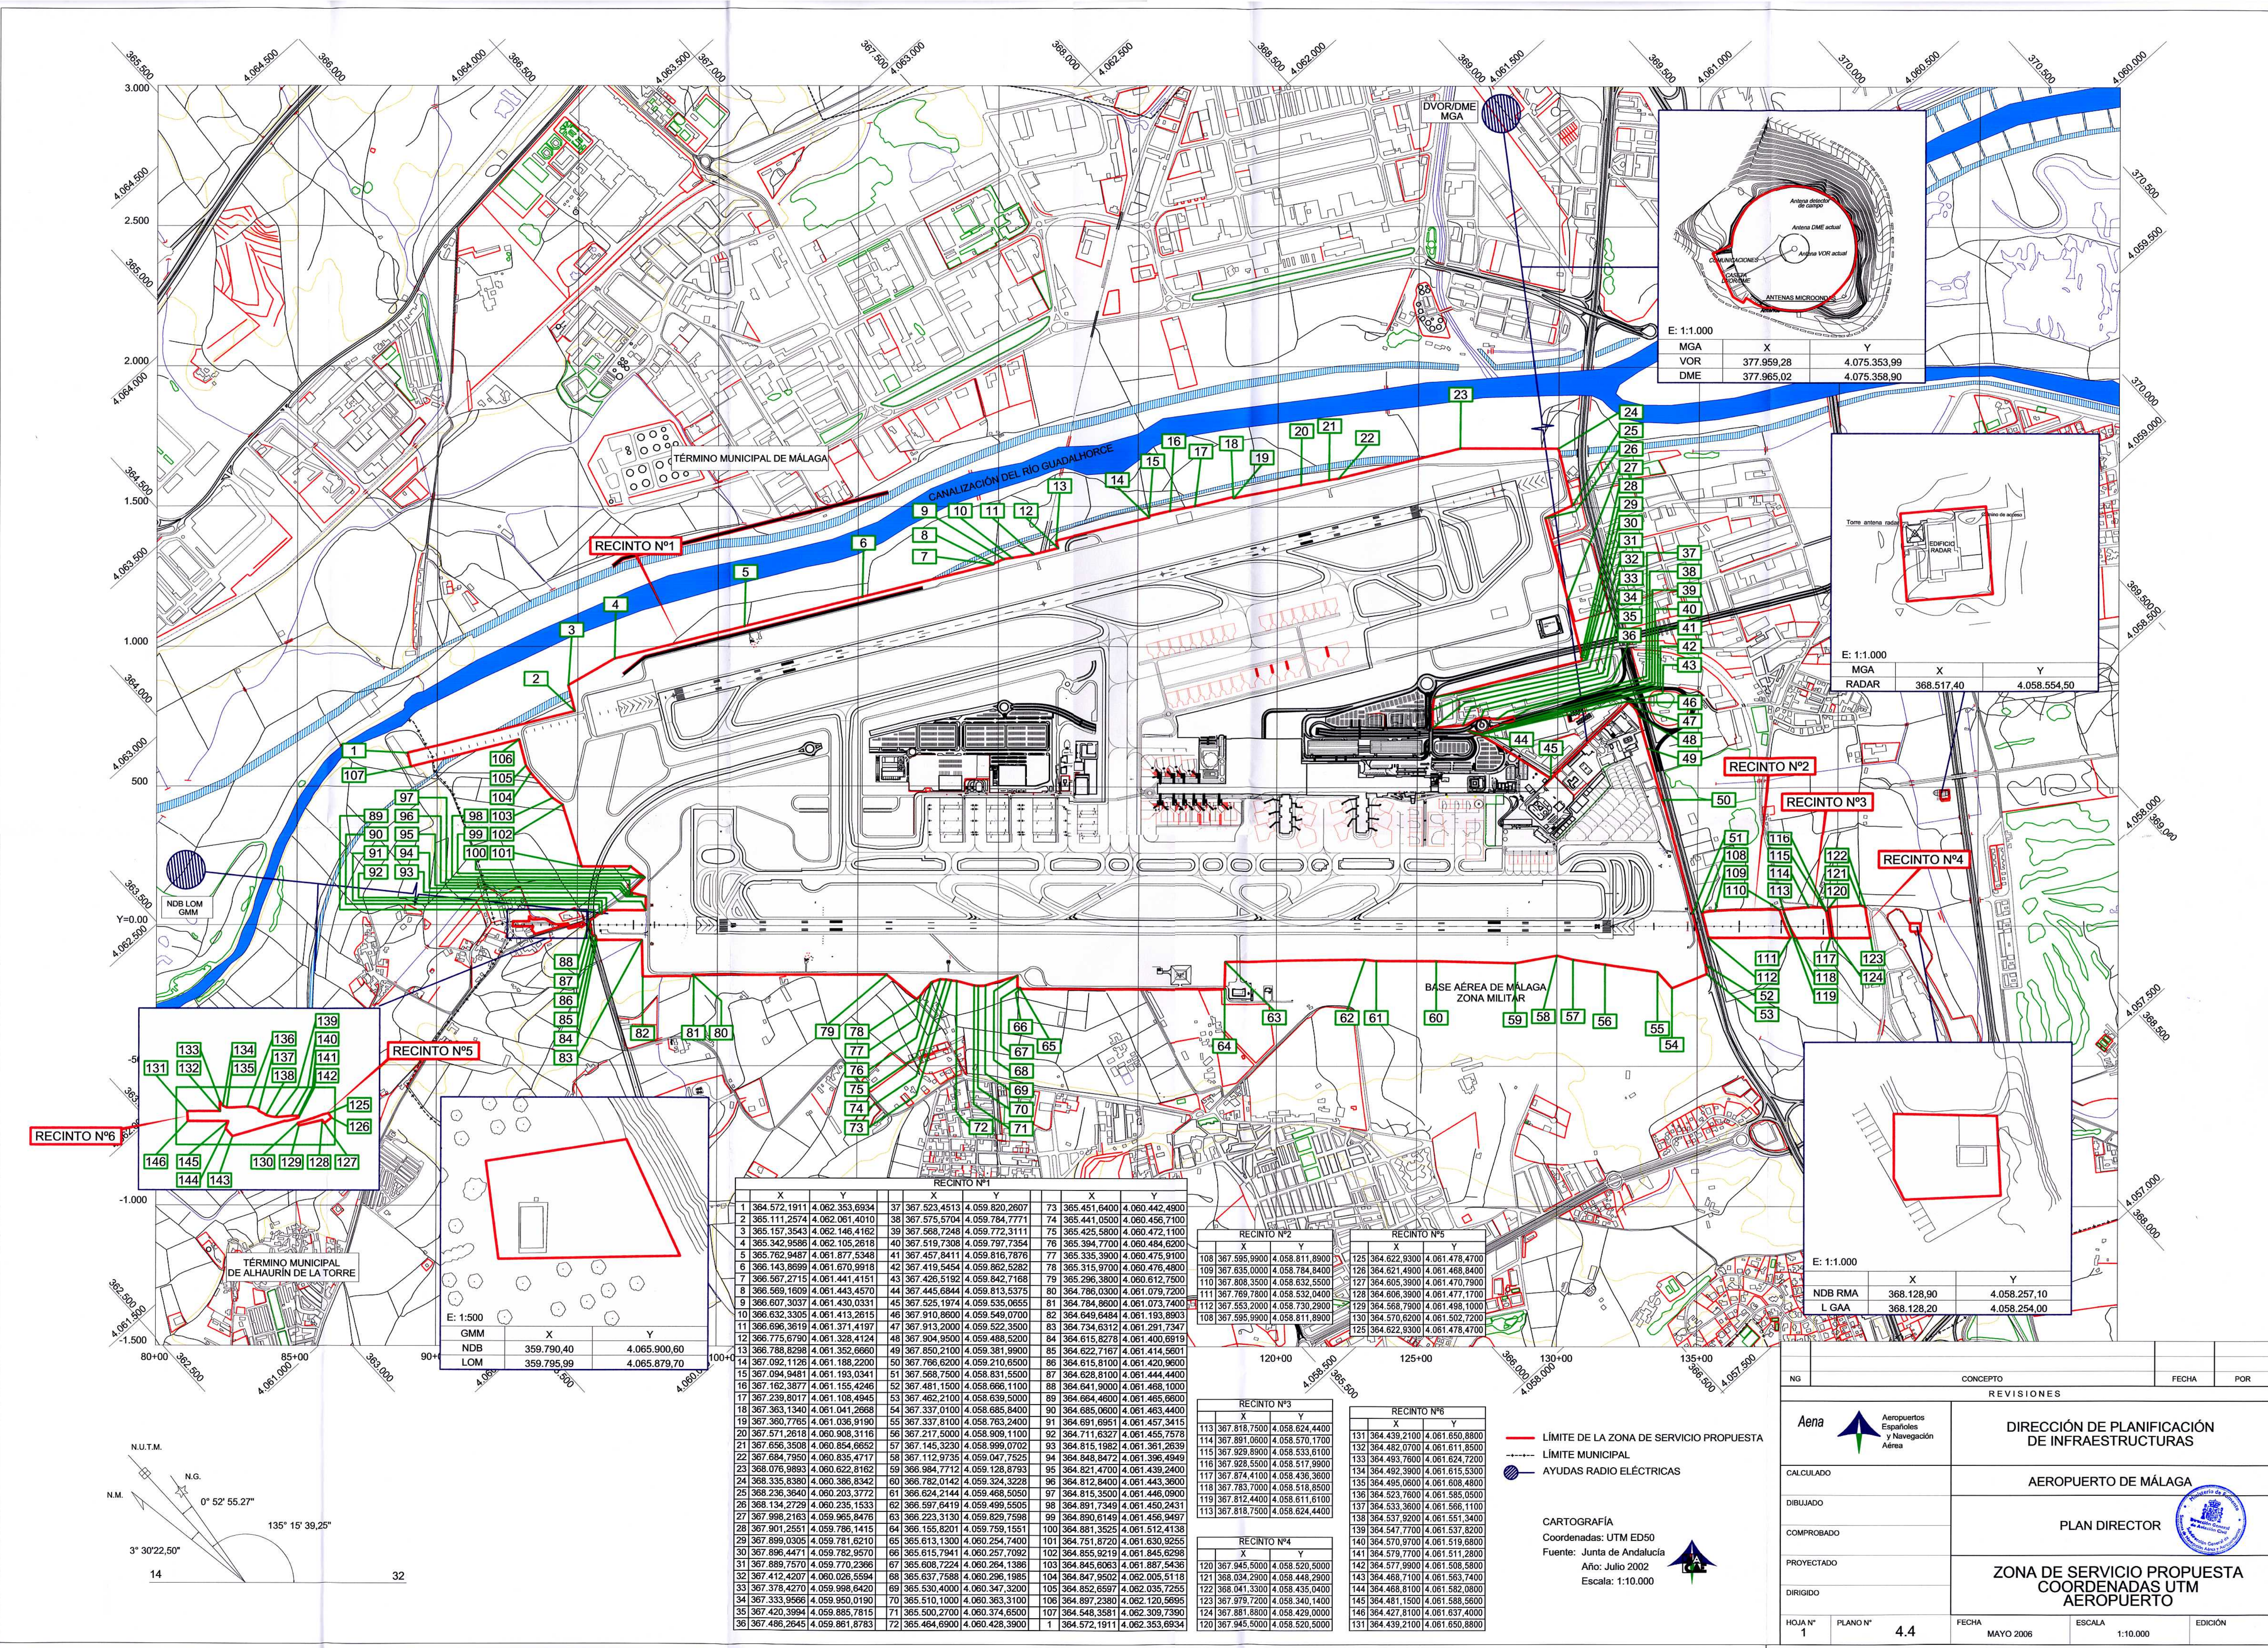

RECINTO Nº1					
X	Y	X	Y	X	Y
1 364.572,1911	4.062.353,6934	37 367.523,4513	4.059.820,2607	73 365.451,6400	4.060.442,4900
2 365.111,2574	4.062.061,4010	38 367.575,5704	4.059.784,7771	74 365.441,0500	4.060.456,7100
3 365.157,3543	4.062.146,4162	39 367.568,7248	4.059.772,3111	75 365.425,5800	4.060.472,1100
4 365.342,9586	4.062.105,2818	40 367.519,7308	4.059.797,7354	76 365.394,7700	4.060.484,6200
5 365.762,9467	4.061.877,5348	41 367.457,8411	4.059.816,7876	77 365.335,3900	4.060.475,9100
6 365.143,8699	4.061.670,9918	42 367.419,5454	4.059.862,5282	78 365.315,9700	4.060.476,4800
7 366.567,2715	4.061.441,4151	43 367.426,5192	4.059.842,7166	79 365.296,3800	4.060.512,7500
8 366.569,1609	4.061.443,4570	44 367.445,6844	4.059.813,5375	80 364.786,0300	4.061.079,7200
9 366.607,3037	4.061.430,0331	45 367.525,1974	4.059.535,0655	81 364.784,8600	4.061.073,7400
10 366.632,3305	4.061.413,2815	46 367.910,8600	4.059.459,0700	82 364.649,6484	4.061.193,8903
11 366.696,3619	4.061.371,4197	47 367.913,2000	4.059.522,3500	83 364.734,6312	4.061.291,7347
12 366.775,6790	4.061.328,4124	48 367.904,9500	4.059.488,5200	84 364.615,8278	4.061.400,6919
13 366.788,8298	4.061.352,6660	49 367.850,2100	4.059.381,9900	85 364.622,7167	4.061.414,5601
14 367.092,1126	4.061.188,2200	50 367.766,6200	4.059.210,6500	86 364.615,8100	4.061.420,9600
15 367.094,9481	4.061.193,0341	51 367.568,7500	4.058.831,5500	87 364.628,8100	4.061.444,4400
16 367.162,3877	4.061.155,4246	52 367.481,1500	4.058.966,1100	88 364.641,9000	4.061.468,1000
17 367.239,8017	4.061.108,4946	53 367.482,2100	4.058.939,5000	89 364.654,4600	4.061.485,8600
18 367.363,1340	4.061.041,2668	54 367.337,0100	4.058.685,8400	90 364.685,0600	4.061.463,4400
19 367.360,7765	4.061.036,9190	55 367.337,8100	4.058.763,2400	91 364.691,6951	4.061.457,3415
20 367.571,2618	4.060.908,3116	56 367.217,5000	4.058.909,1100	92 364.711,6327	4.061.455,7578
21 367.656,3508	4.060.854,6652	57 367.145,3230	4.058.999,0702	93 364.815,1982	4.061.361,2639
22 367.684,7950	4.060.835,4717	58 367.112,9735	4.059.047,7525	94 364.848,8472	4.061.396,4949
23 368.076,9893	4.060.622,8162	59 366.984,7712	4.059.128,8793	95 364.821,4700	4.061.439,2400
24 368.335,8380	4.060.386,8342	60 366.782,0142	4.059.324,3228	96 364.812,8400	4.061.443,3600
25 368.236,3640	4.060.203,3772	61 366.624,2144	4.059.468,5050	97 364.815,3500	4.061.446,0900
26 368.134,2729	4.060.235,1533	62 366.597,8419	4.059.499,5505	98 364.891,7349	4.061.450,2431
27 367.998,2163	4.059.965,8476	63 366.523,3130	4.059.629,7599	99 364.890,6149	4.061.456,9497
28 367.901,2551	4.059.786,1415	64 366.155,8201	4.059.759,1551	100 364.881,3525	4.061.512,4138
29 367.899,0305	4.059.781,6210	65 365.613,1300	4.060.254,7400	101 364.751,8720	4.061.630,9255
30 367.896,4471	4.059.782,9570	66 365.615,7941	4.060.257,7092	102 364.855,9219	4.061.845,6298
31 367.889,7570	4.059.770,2366	67 365.608,7224	4.060.264,1386	103 364.845,6063	4.061.887,5436
32 367.412,4207	4.060.026,5594	68 365.637,7588	4.060.296,1985	104 364.847,9502	4.062.005,5118
33 367.378,4270	4.059.998,6420	69 365.530,4000	4.060.347,3200	105 364.852,6597	4.062.035,7255
34 367.333,9566	4.059.950,0190	70 365.510,1000	4.060.363,3100	106 364.897,2380	4.062.120,5695
35 367.420,3994	4.059.885,7815	71 365.500,2700	4.060.374,6500	107 364.548,5581	4.062.309,7390
36 367.486,2645	4.059.861,8783	72 365.484,6900	4.060.428,3900	1 364.572,1911	4.062.353,6934

— LIMITE DE LA ZONA DE SERVICIO PROPUESTA
- - - LIMITE MUNICIPAL
● AYUDAS RADIO ELÉCTRICAS

CARTOGRAFÍA
Coordenadas: UTM ED50
Fuente: Junta de Andalucía
Año: Julio 2002
Escala: 1:10.000

REVISIONES		CONCEPTO	FECHA	POR
NG				
DIRECCIÓN DE PLANIFICACIÓN DE INFRAESTRUCTURAS				
AEROPUERTO DE MÁLAGA				
PLAN DIRECTOR				
ZONA DE SERVICIO PROPUESTA COORDENADAS UTM AEROPUERTO				
HOJA Nº	PLANO Nº	FECHA	ESCALA	EDICIÓN
1	4.4	MAYO 2006	1:10.000	