
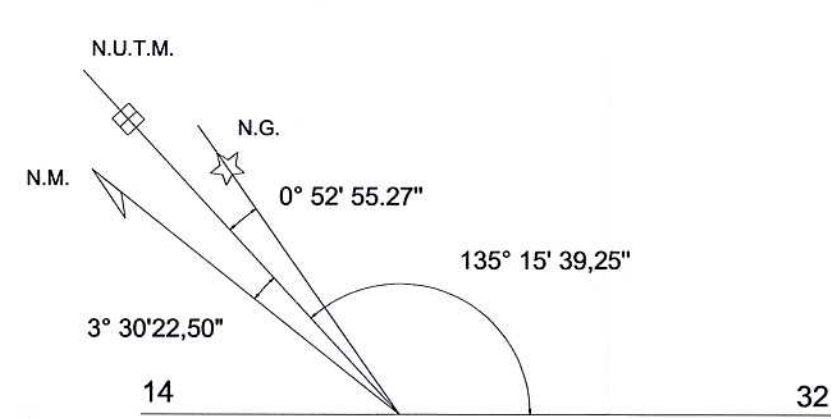


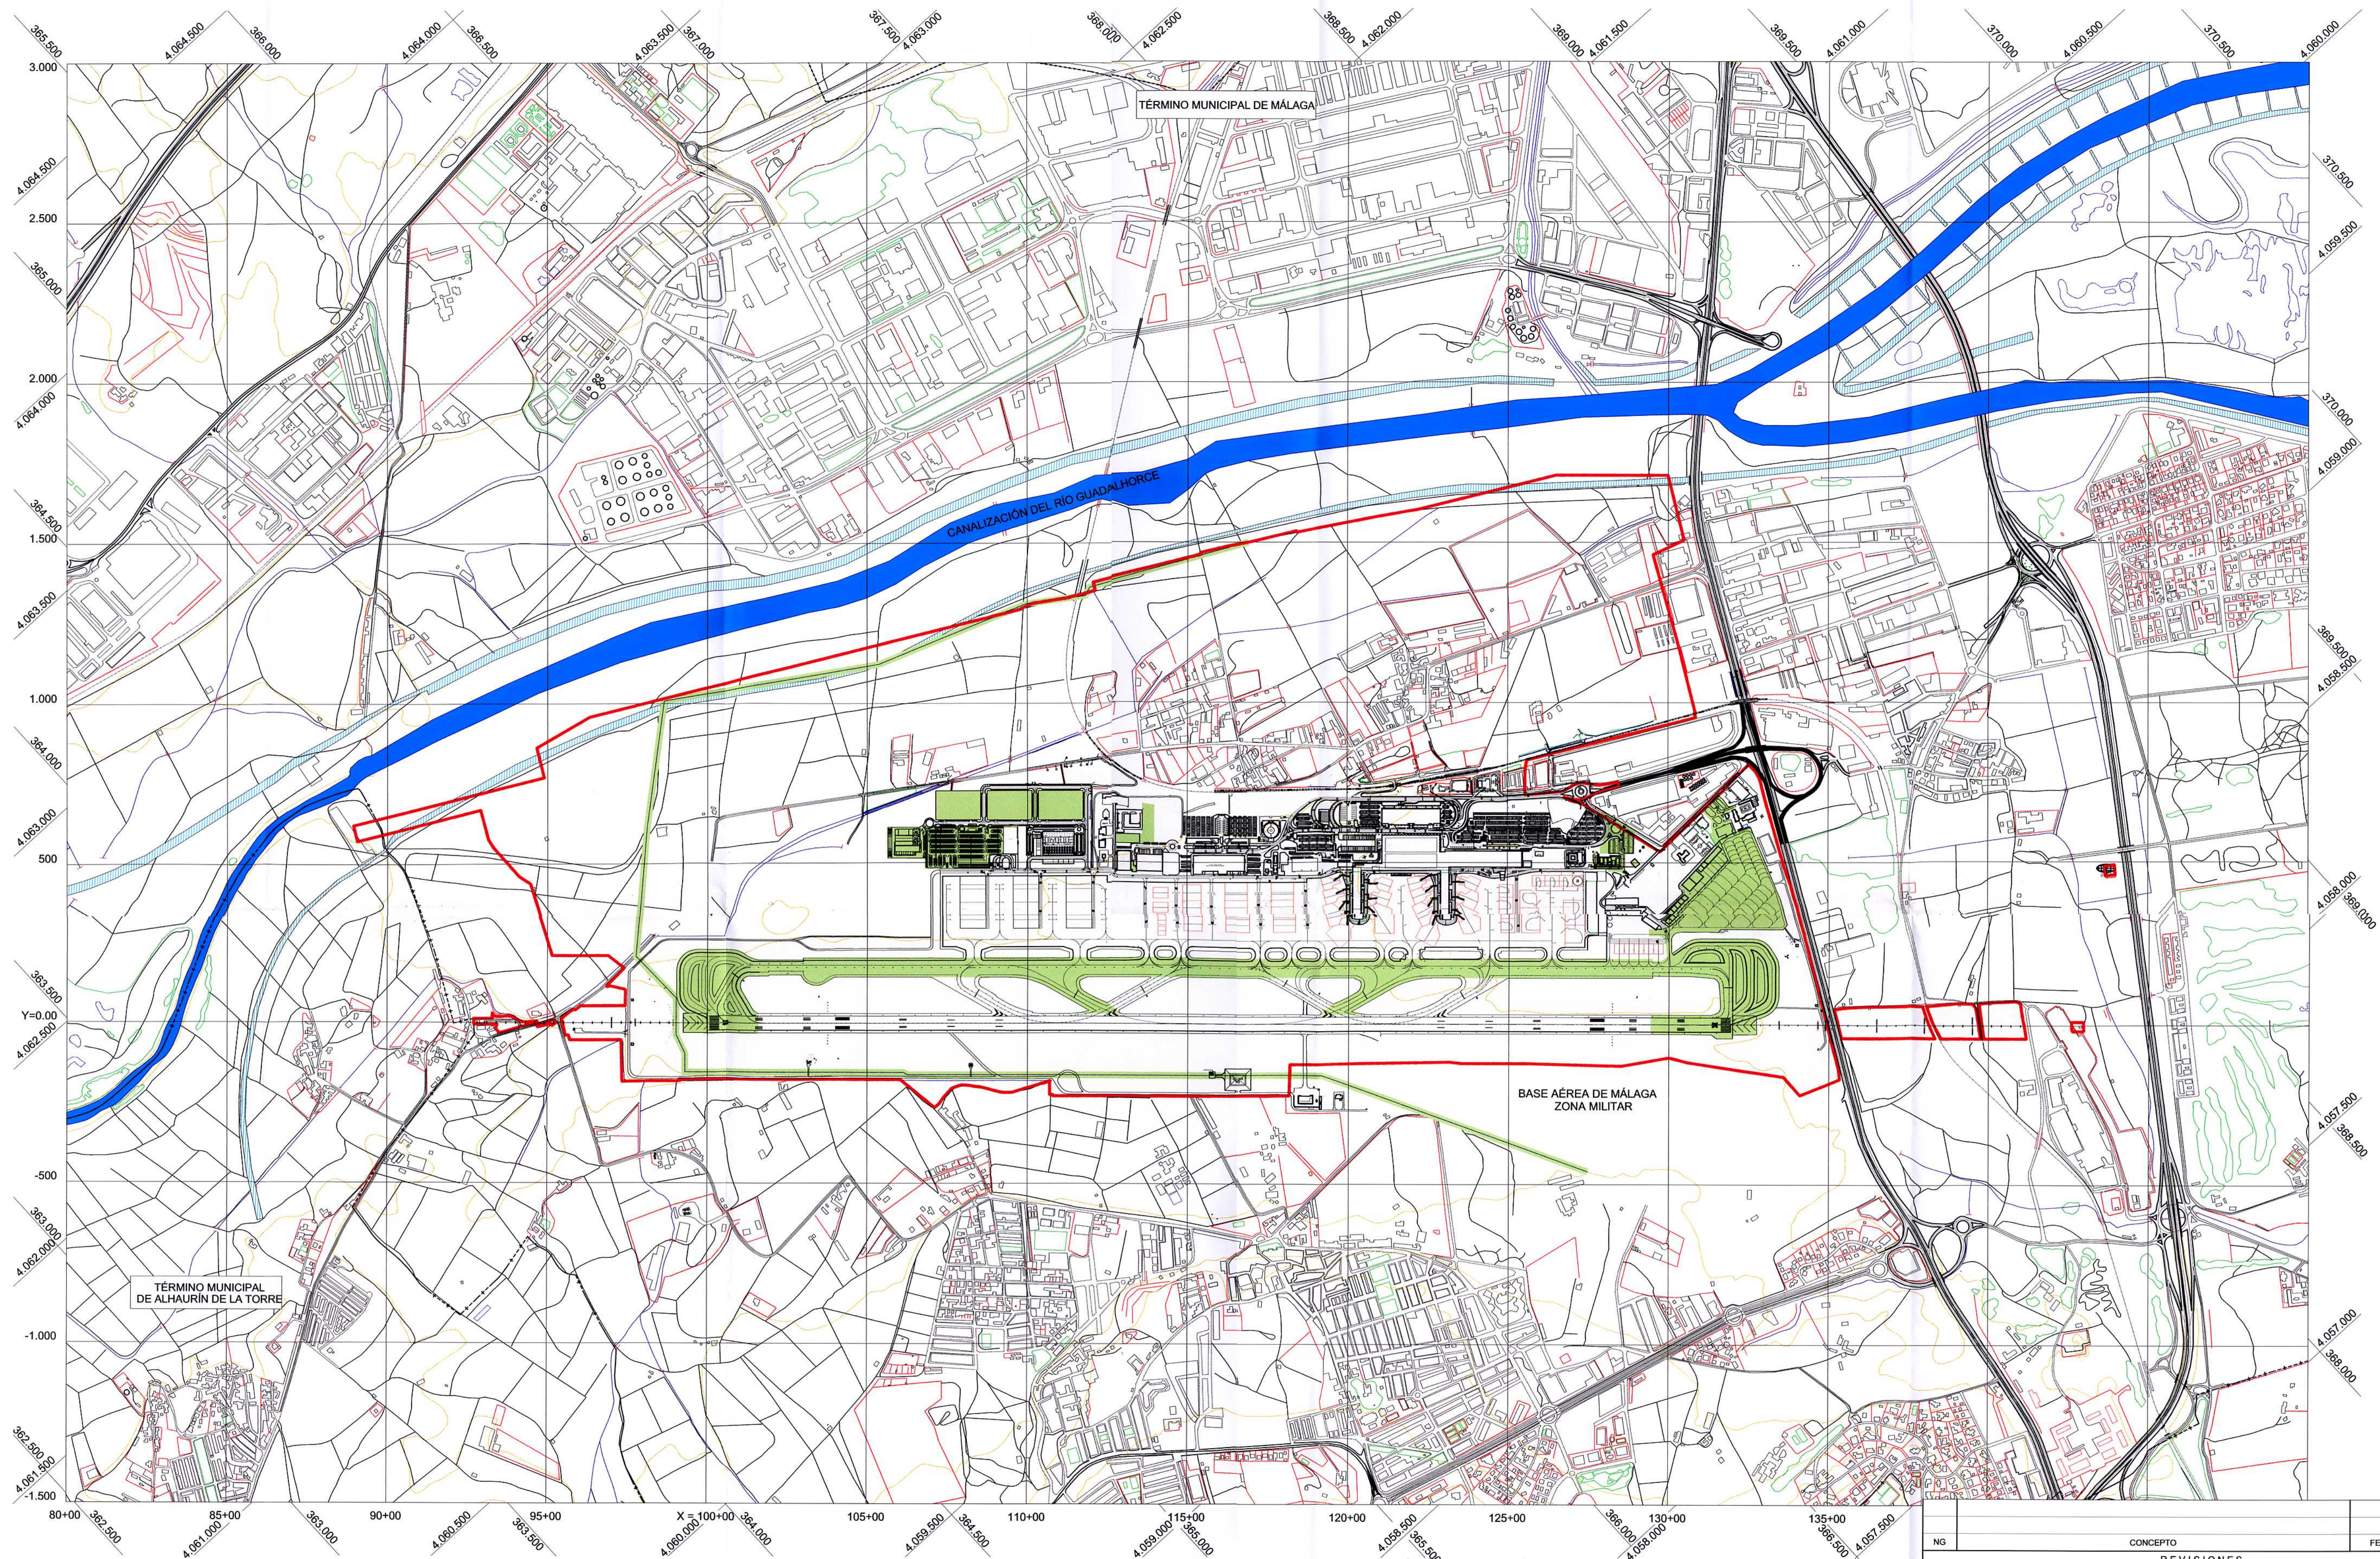

■ ACTUACIONES INMEDIATAS

— LÍMITE DE LA ZONA DE SERVICIO PROPUESTA

- - - LÍMITE MUNICIPAL

CARTOGRAFÍA  
Coordenadas: UTM ED50  
Fuente: Junta de Andalucía  
Año: Julio 2002  
Escala: 1:10.000

|            |  |                                                                                       |  |                                                |  |                                                                                       |  |
|------------|--|---------------------------------------------------------------------------------------|--|------------------------------------------------|--|---------------------------------------------------------------------------------------|--|
| NG         |  | CONCEPTO                                                                              |  | FECHA                                          |  | POR                                                                                   |  |
| REVISIONES |  |                                                                                       |  |                                                |  |                                                                                       |  |
| Aena       |  |  |  | Aeropuertos Españoles y Navegación Aérea       |  |  |  |
| CALCULADO  |  |                                                                                       |  | DIRECCIÓN DE PLANIFICACIÓN DE INFRAESTRUCTURAS |  |                                                                                       |  |
| DIBUJADO   |  |                                                                                       |  | AEROPUERTO DE MÁLAGA                           |  |                                                                                       |  |
| COMPROBADO |  |                                                                                       |  | PLAN DIRECTOR                                  |  |                                                                                       |  |
| PROYECTADO |  |                                                                                       |  | FASES DE ACTUACIÓN                             |  |                                                                                       |  |
| DIRIGIDO   |  |                                                                                       |  | (ACTUACIONES INMEDIATAS)                       |  |                                                                                       |  |
| HOJA N° 1  |  | PLANO N° 9                                                                            |  | FECHA MAYO 2006                                |  | ESCALA 1:10.000                                                                       |  |
|            |  |                                                                                       |  |                                                |  | EDICIÓN                                                                               |  |