



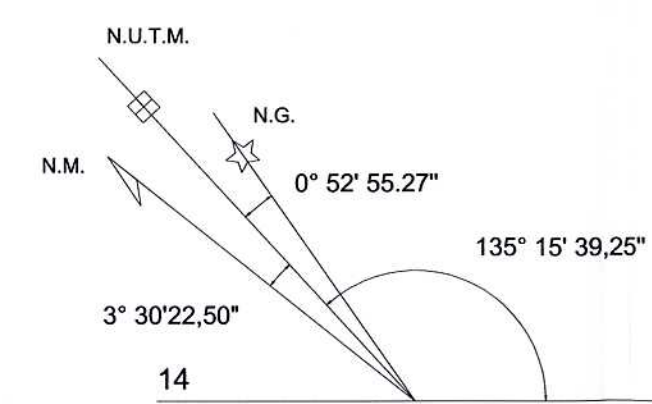

- PRIMER HORIZONTE
- SEGUNDO HORIZONTE
- TERCER HORIZONTE

- LÍMITE DE LA ZONA DE SERVICIO PROPUESTA
- LÍMITE MUNICIPAL

CARTOGRAFÍA
Coordenadas: UTM ED50
Fuente: Junta de Andalucía
Año: Julio 2002
Escala: 1:10.000

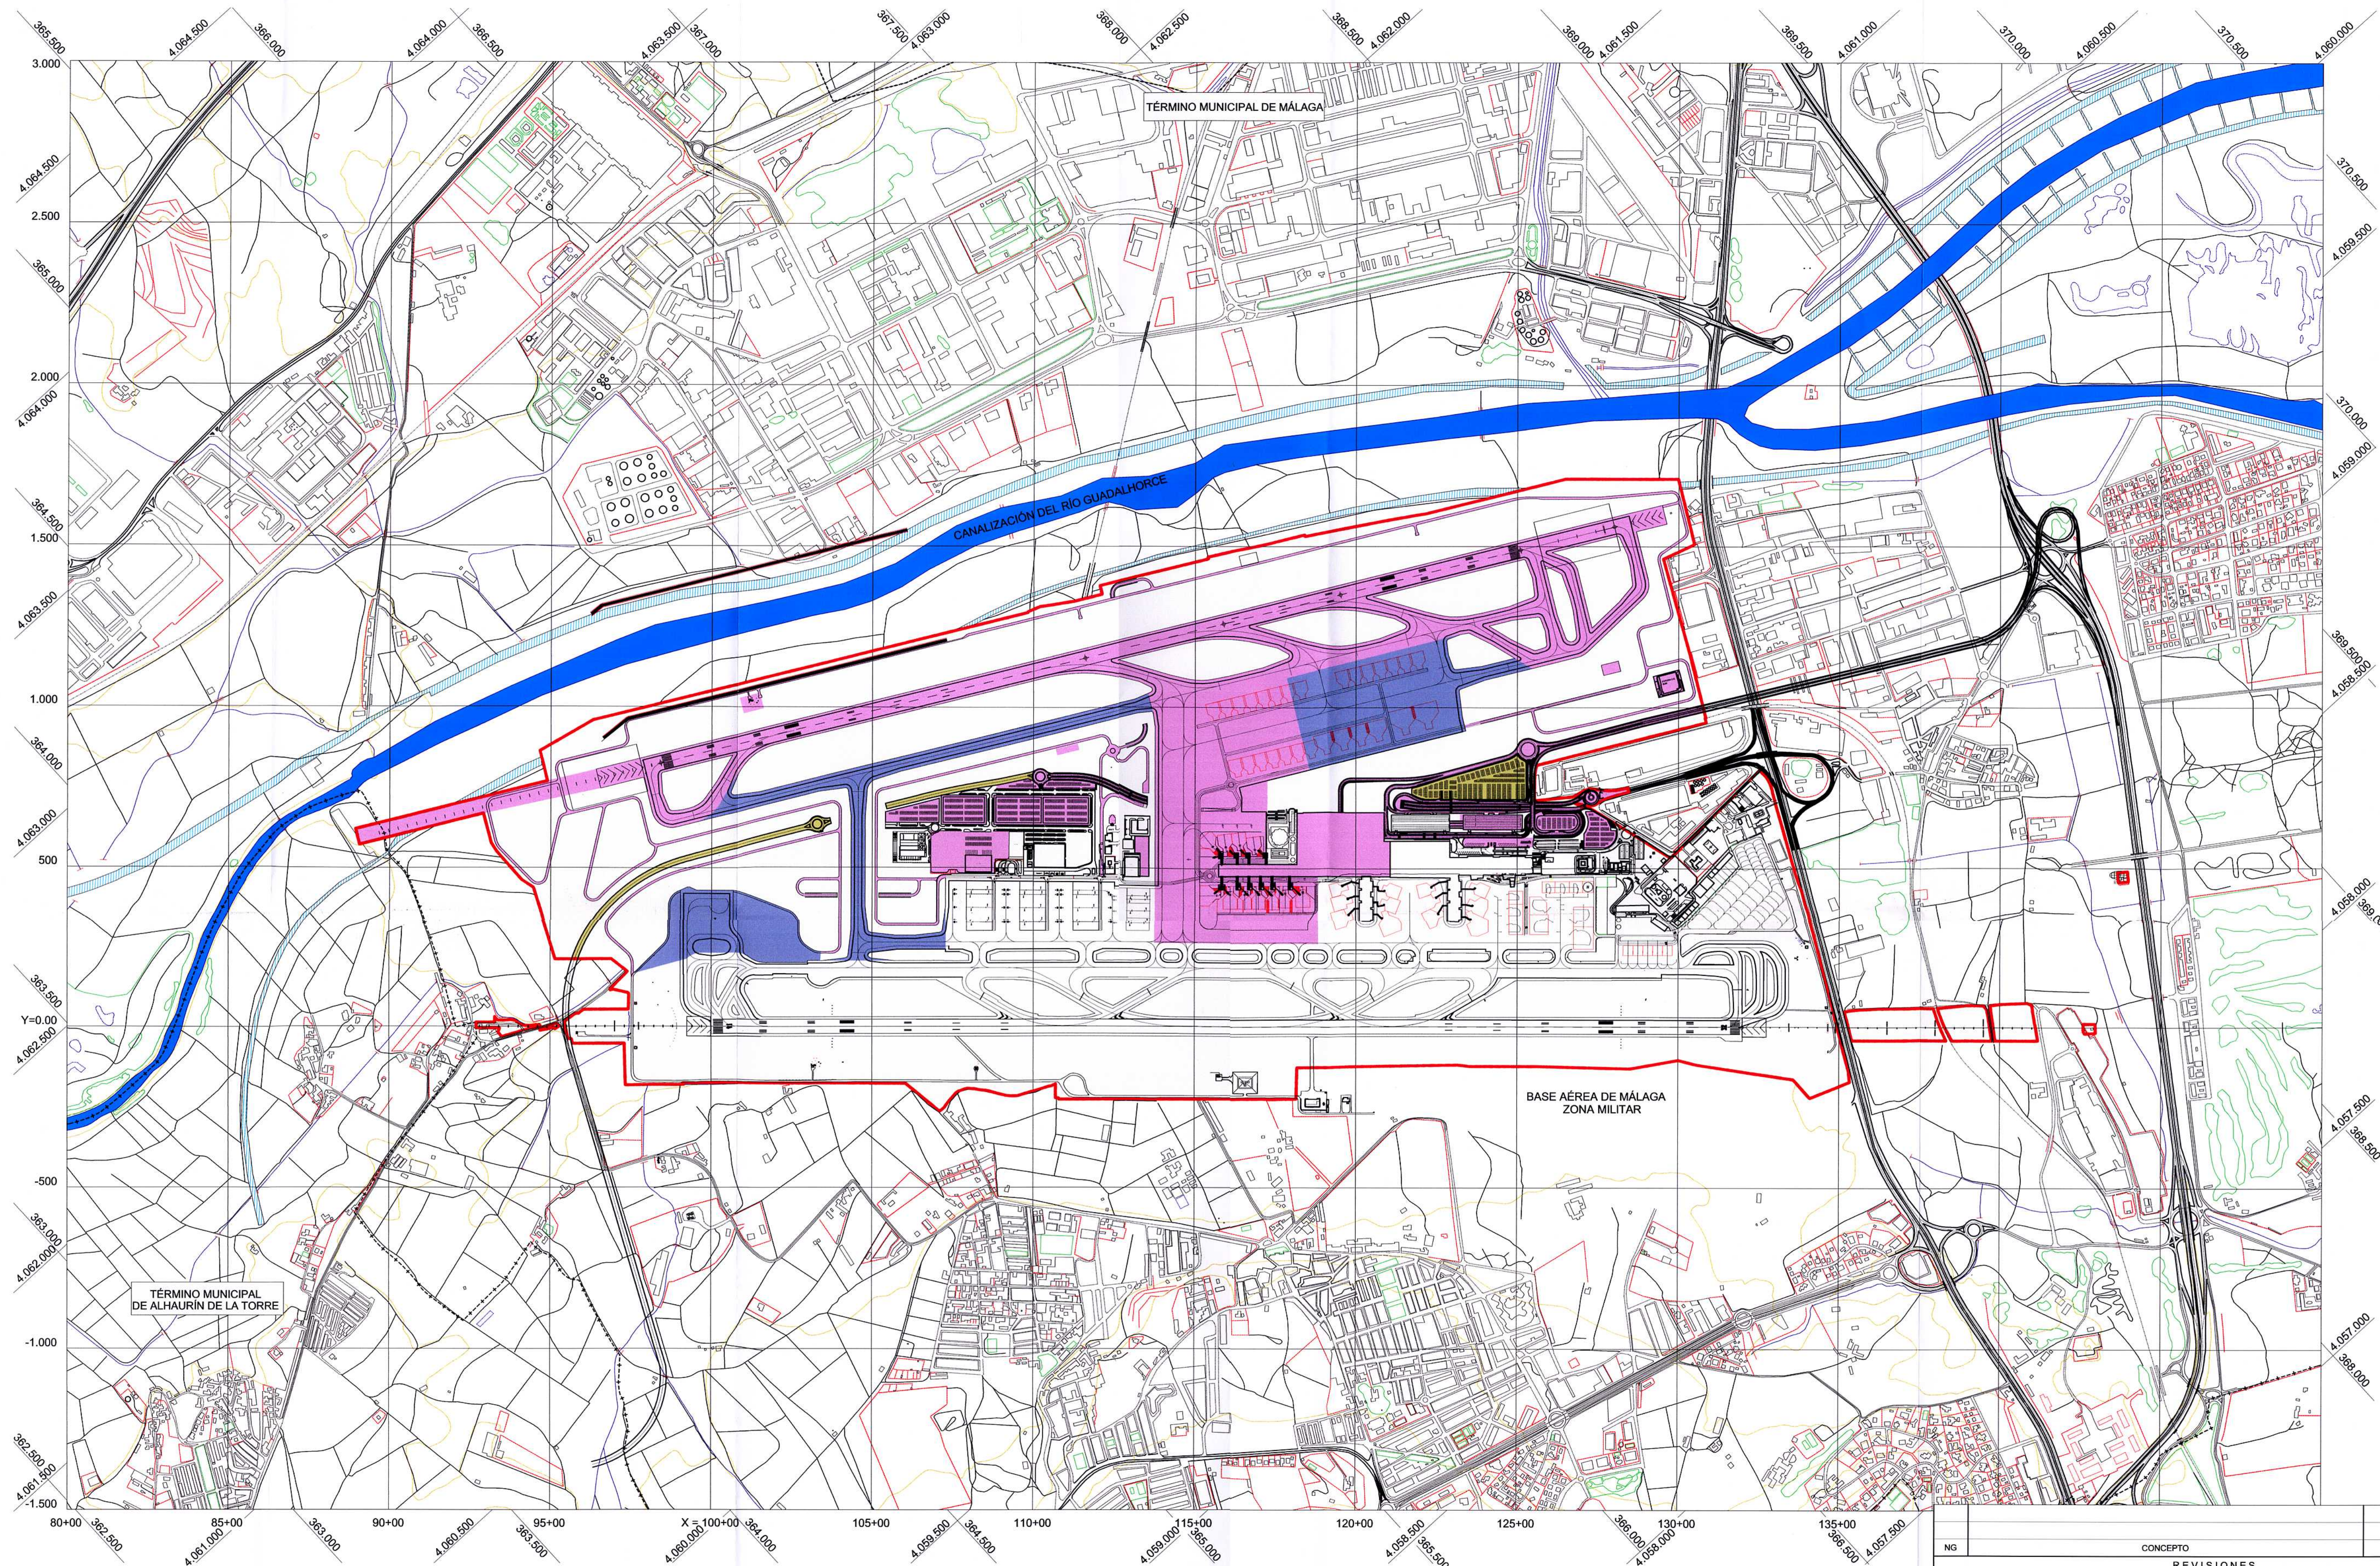

CONCEPTO		FECHA	POR
REVISIONES			
NG			
Aena		Aeropuertos Españoles y Navegación Aérea	
CALCULADO		DIRECCIÓN DE PLANIFICACIÓN DE INFRAESTRUCTURAS	
DIBUJADO		AEROPUERTO DE MÁLAGA	
COMPROBADO		PLAN DIRECTOR	
PROYECTADO		FASES DE ACTUACIÓN (PRIMERO, SEGUNDO Y TERCER HORIZONTE)	
DIRIGIDO			
HOJA N° 2	PLANO N° 9	FECHA MAYO 2006	EDICIÓN