

Z:\PROYECTOS_CBS\INECO\CB519031-ESTUDIO INFORMATIVO DE LA NUEVA ESTACION INTERMODAL DE GIJON\Proyecto\DOCUMENTO 2.2.9 SERVICIOS AFECTADOS\2.2.9.1.1_PLANTA SSA_A_Alt-1.dwg

ELEMENTOS	
	VÁLVULAS
	POSTES
	POZOS
	ARQUETAS
	CENTROS DE TRANSFORMACIÓN
	CAMARAS DE REGISTRO

LÍNEAS ELÉCTRICAS

-  EDP-HC. LÍNEA AÉREA AT
-  EDP-HC. LÍNEA AÉREA BT

RED DE GAS

-  EDP-NORTEGAS. REDES AP/MP
-  EDP-NORTEGAS. REDES BP

REDES DE ABASTECIMIENTO

-  E.M.AGUAS (AYTO. GIJÓN). RED DE ABASTECIMIENTO


LÍNEAS TELECOMUNICACIONES


-  ORANGE. LÍNEA CANALIZADA
-  TELEFÓNICA. LÍNEA AEREA

 TELEFÓNICA. LÍNEA CANALIZADA
-  TELECABLE. LÍNEA CANALIZADA
-  VODAFONE. LÍNEA CANALIZADA


REDES DE SANEAMIENTO

-  E.M.AGUAS (AYTO. GIJÓN). RED DE SANEAMIENTO
-  CADASA. ENCAUZAMIENTO

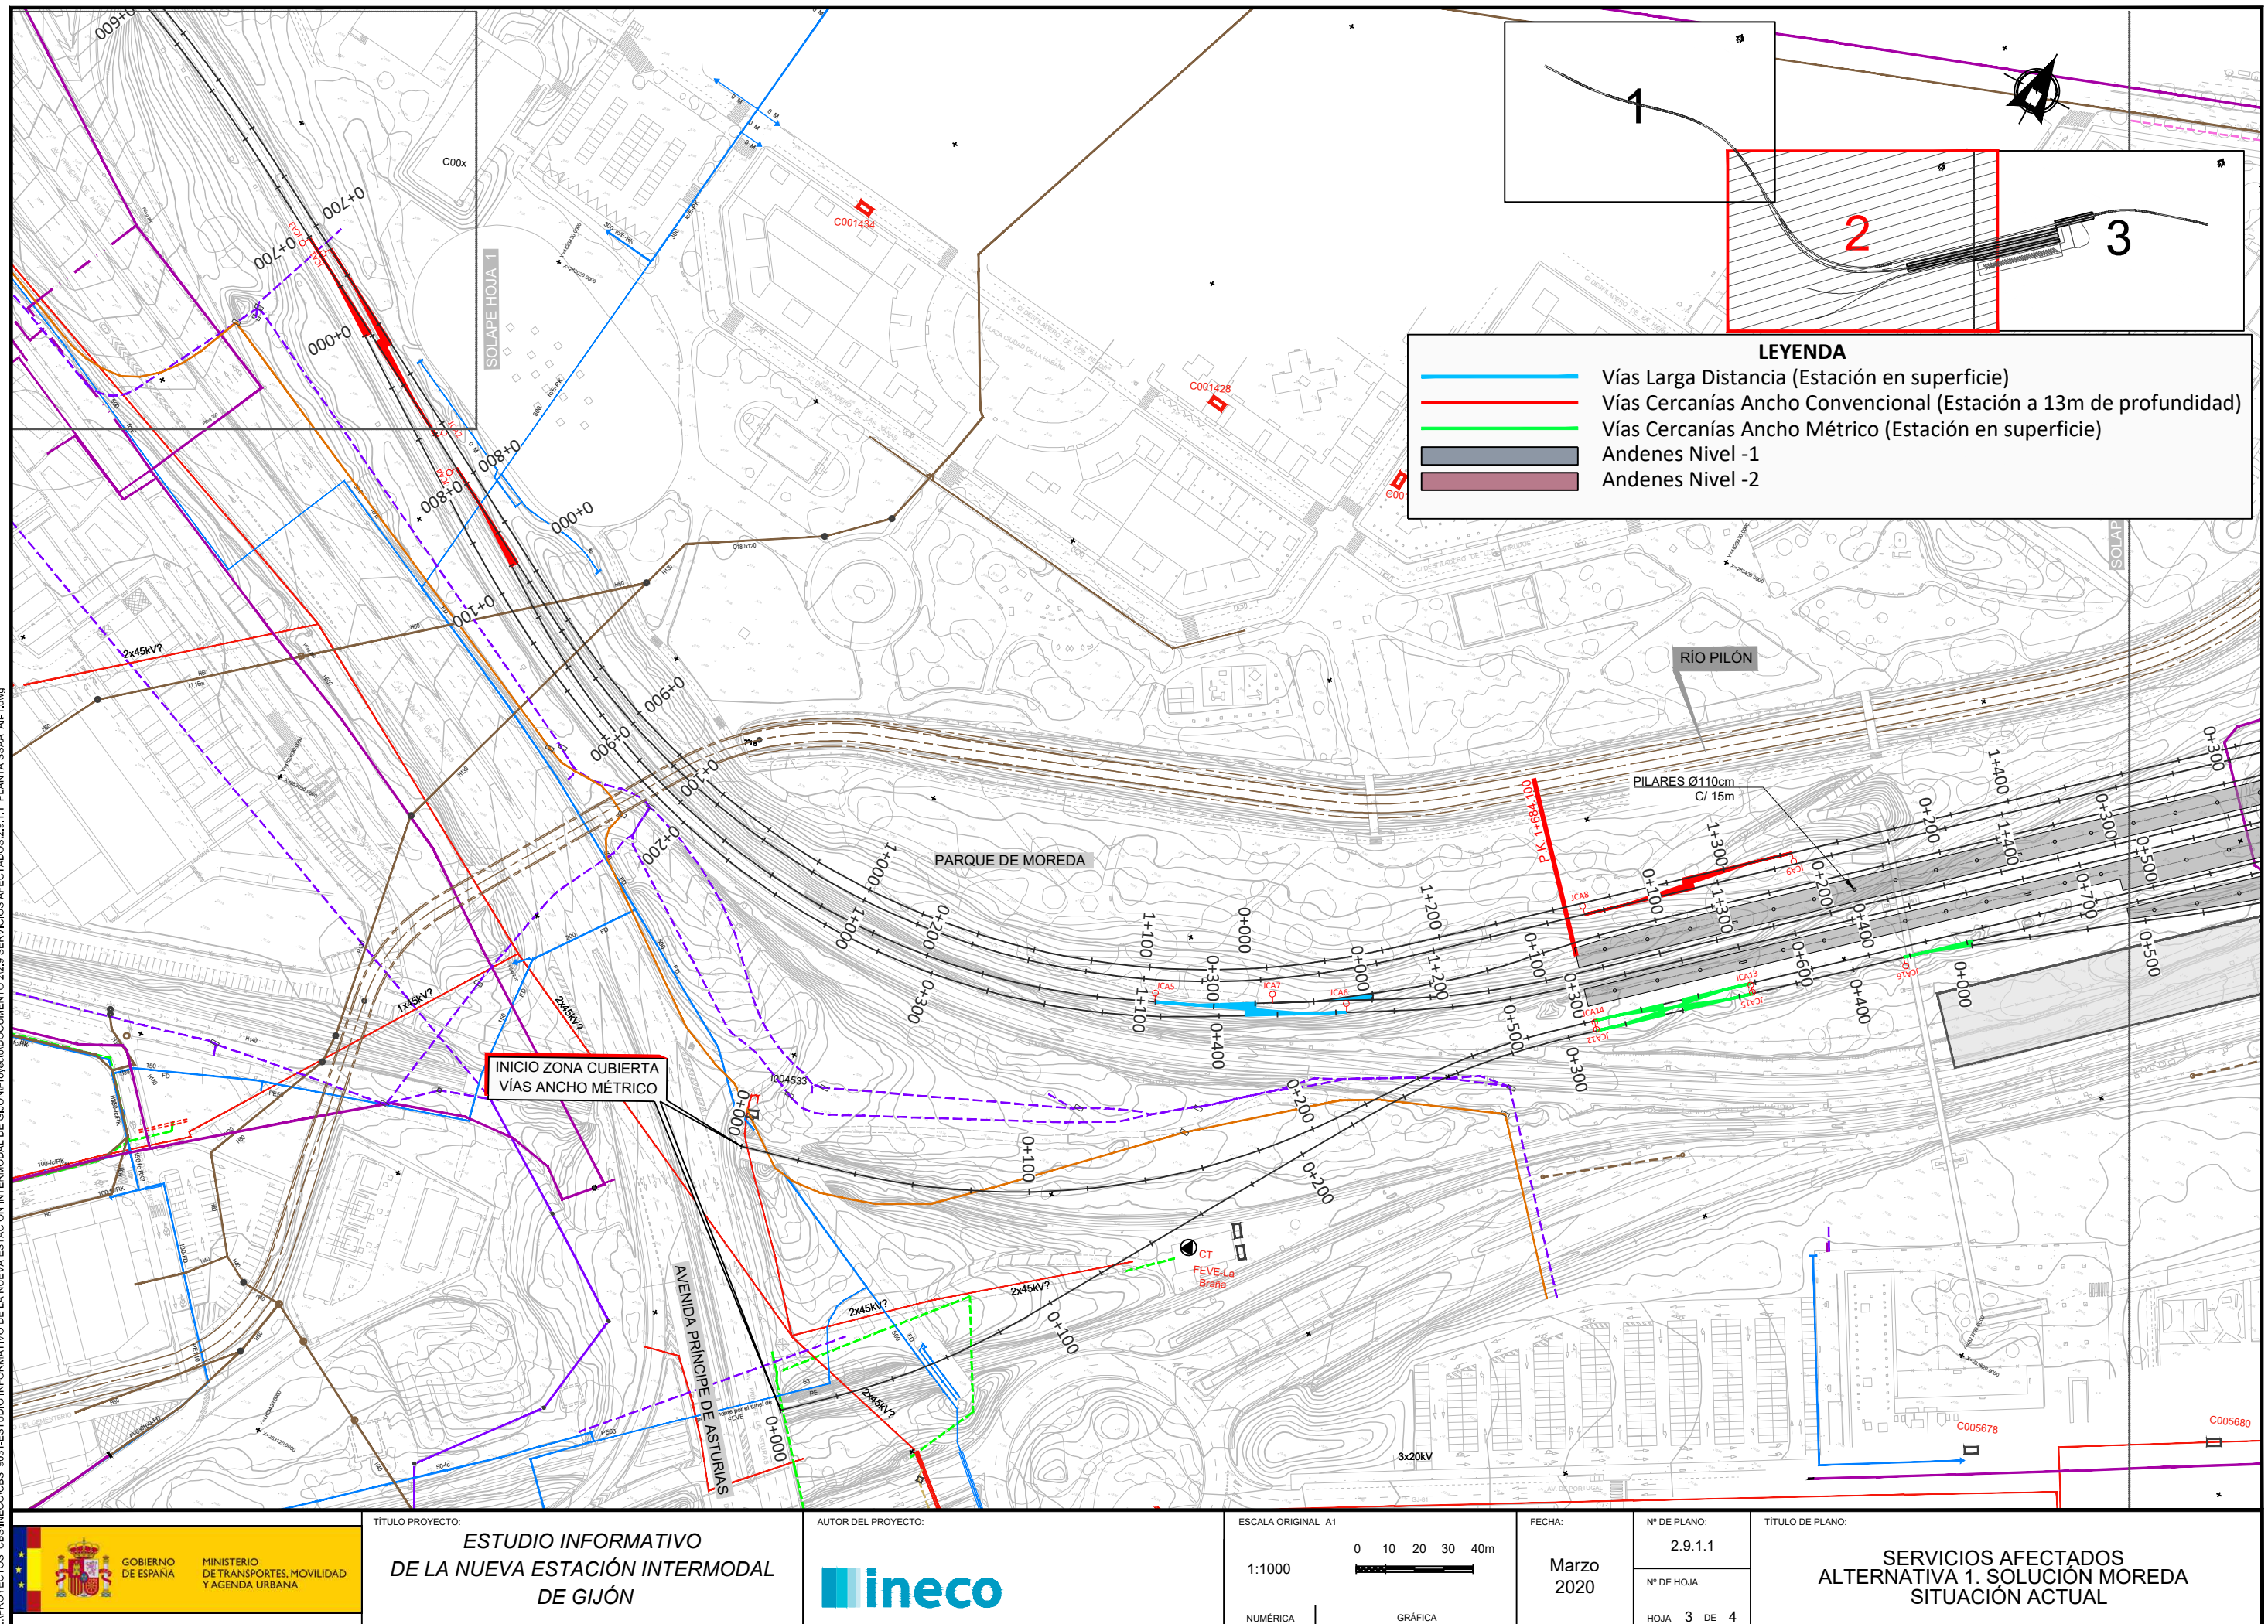

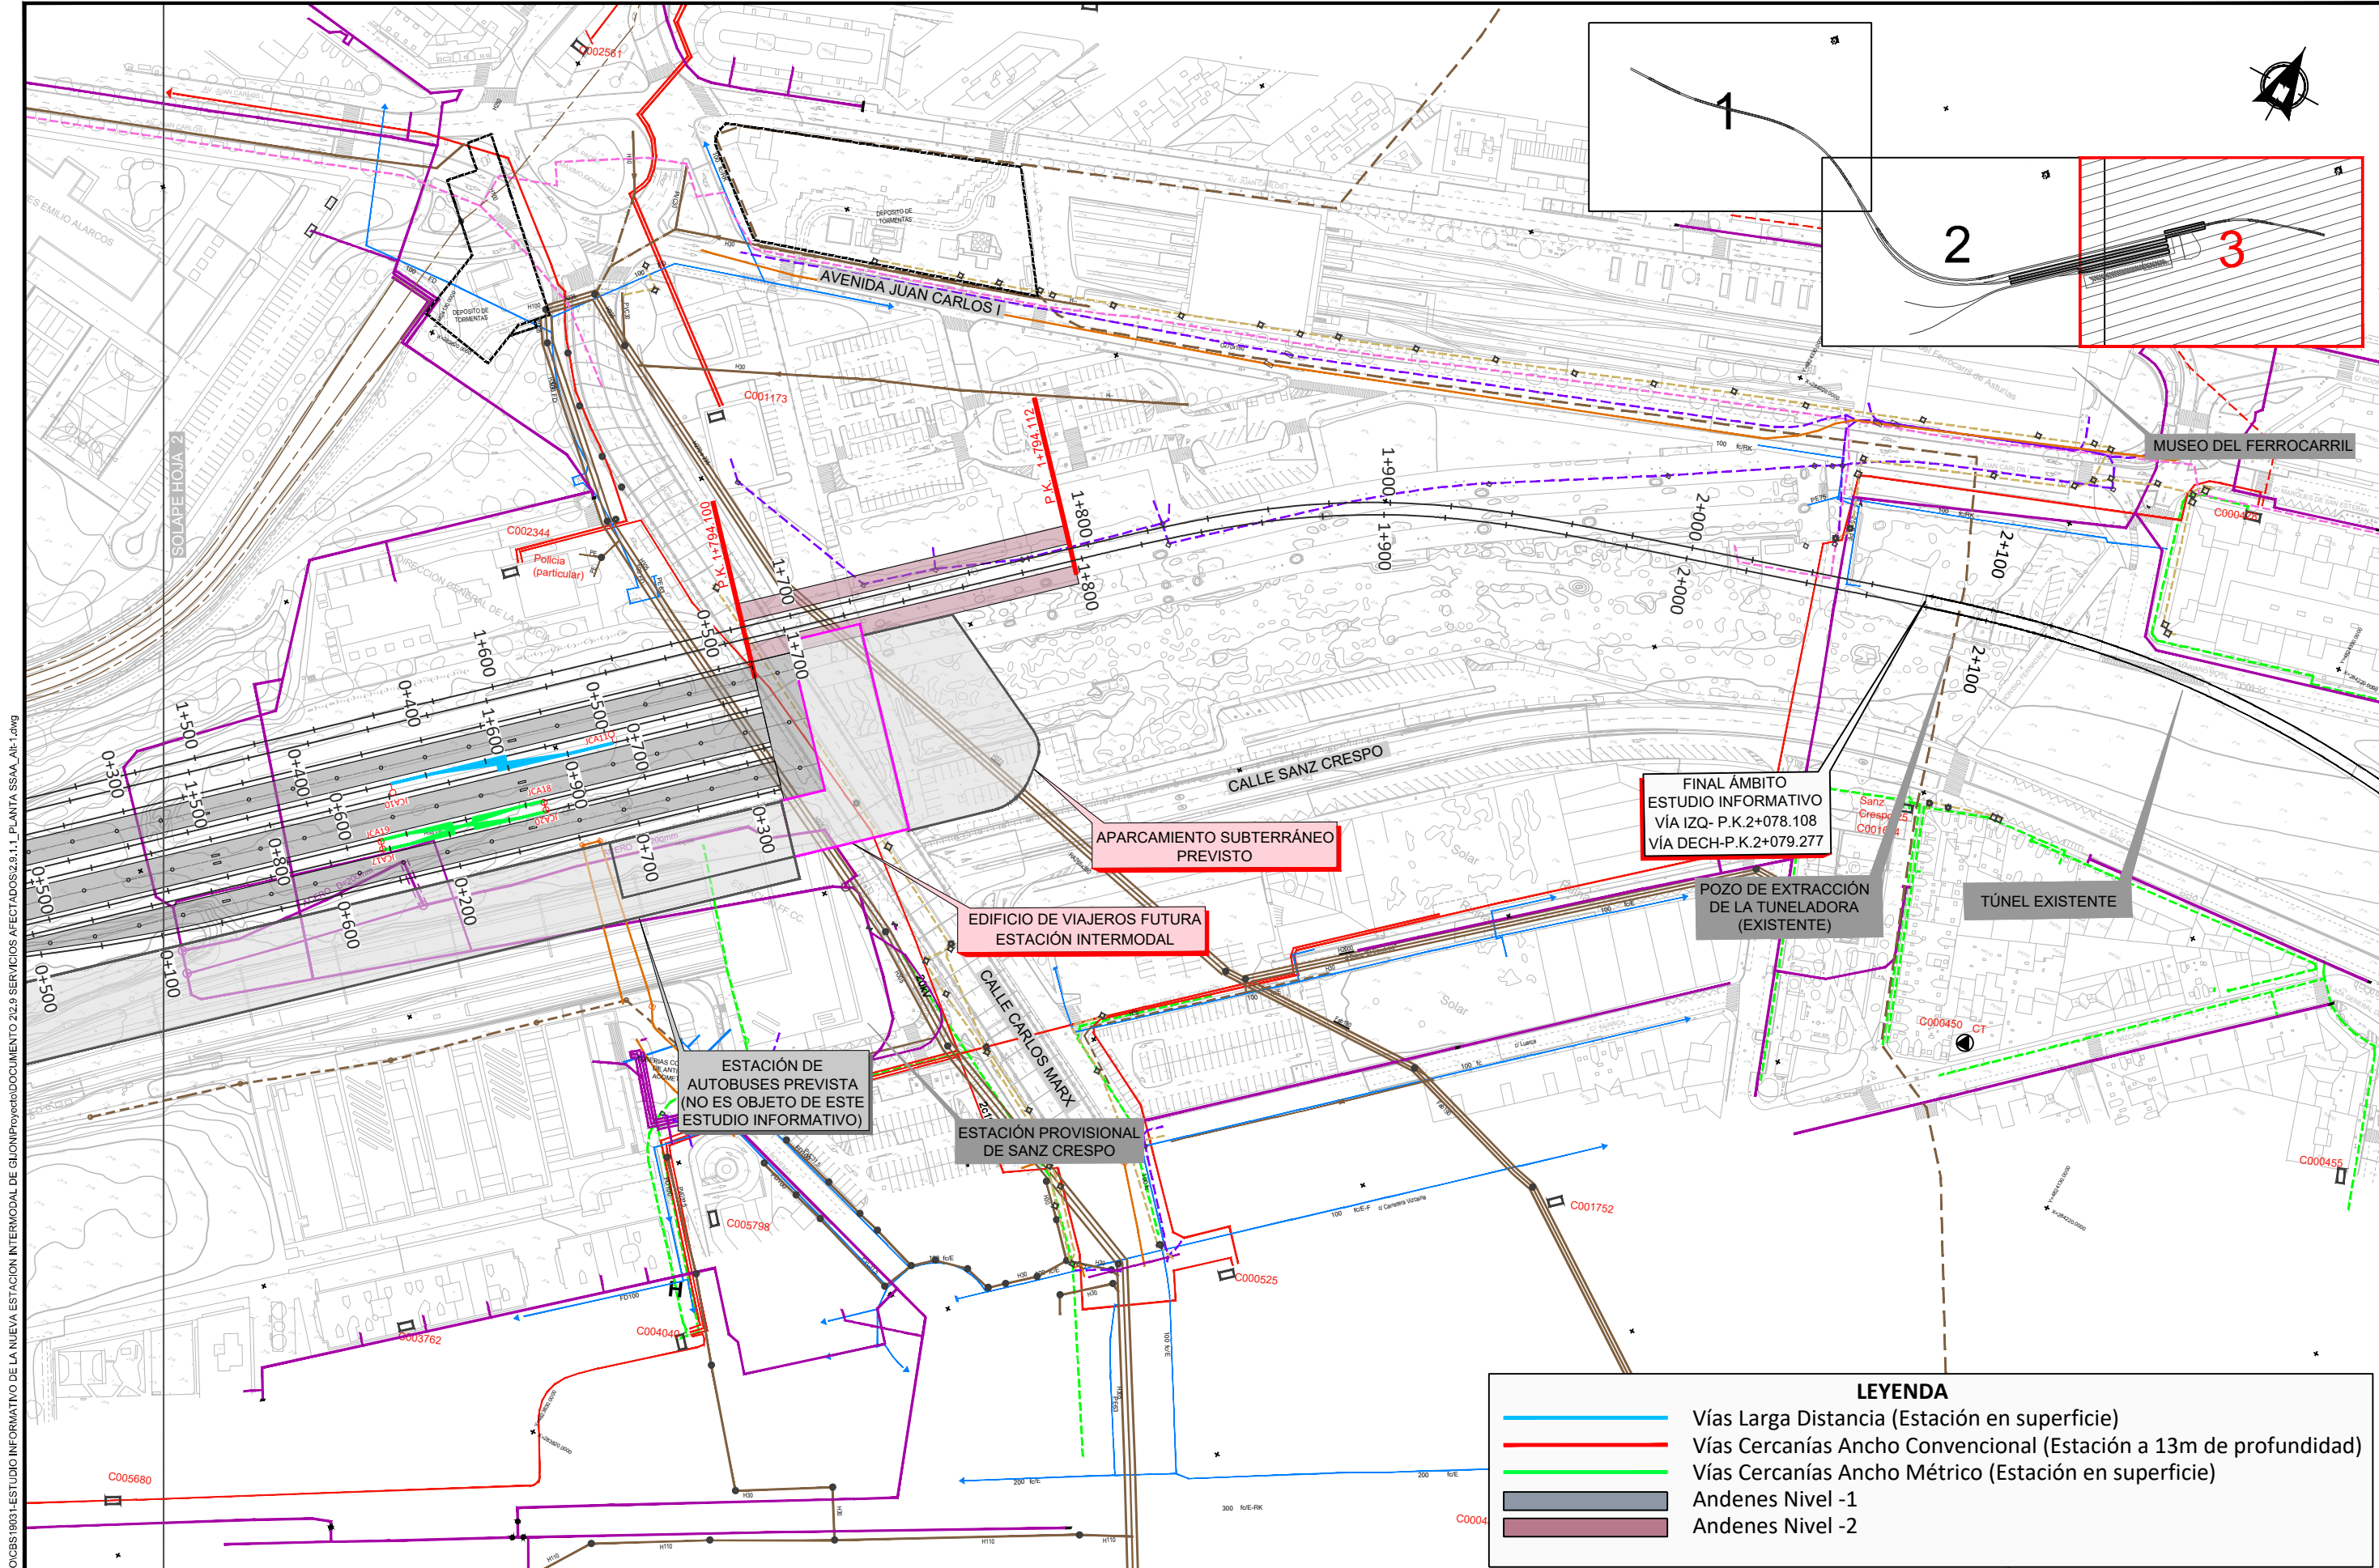

Z:\PROYECTOS_CBS\INECO\CB519031-ESTUDIO INFORMATIVO DE LA NUEVA ESTACIÓN INTERMODAL DE GIJÓN\PROYECTO\DOCUMENTO 2.2.9 SERVICIOS AFECTADOS\2.2.9.1.1 PLANTA SSA\Alt-1.dwg

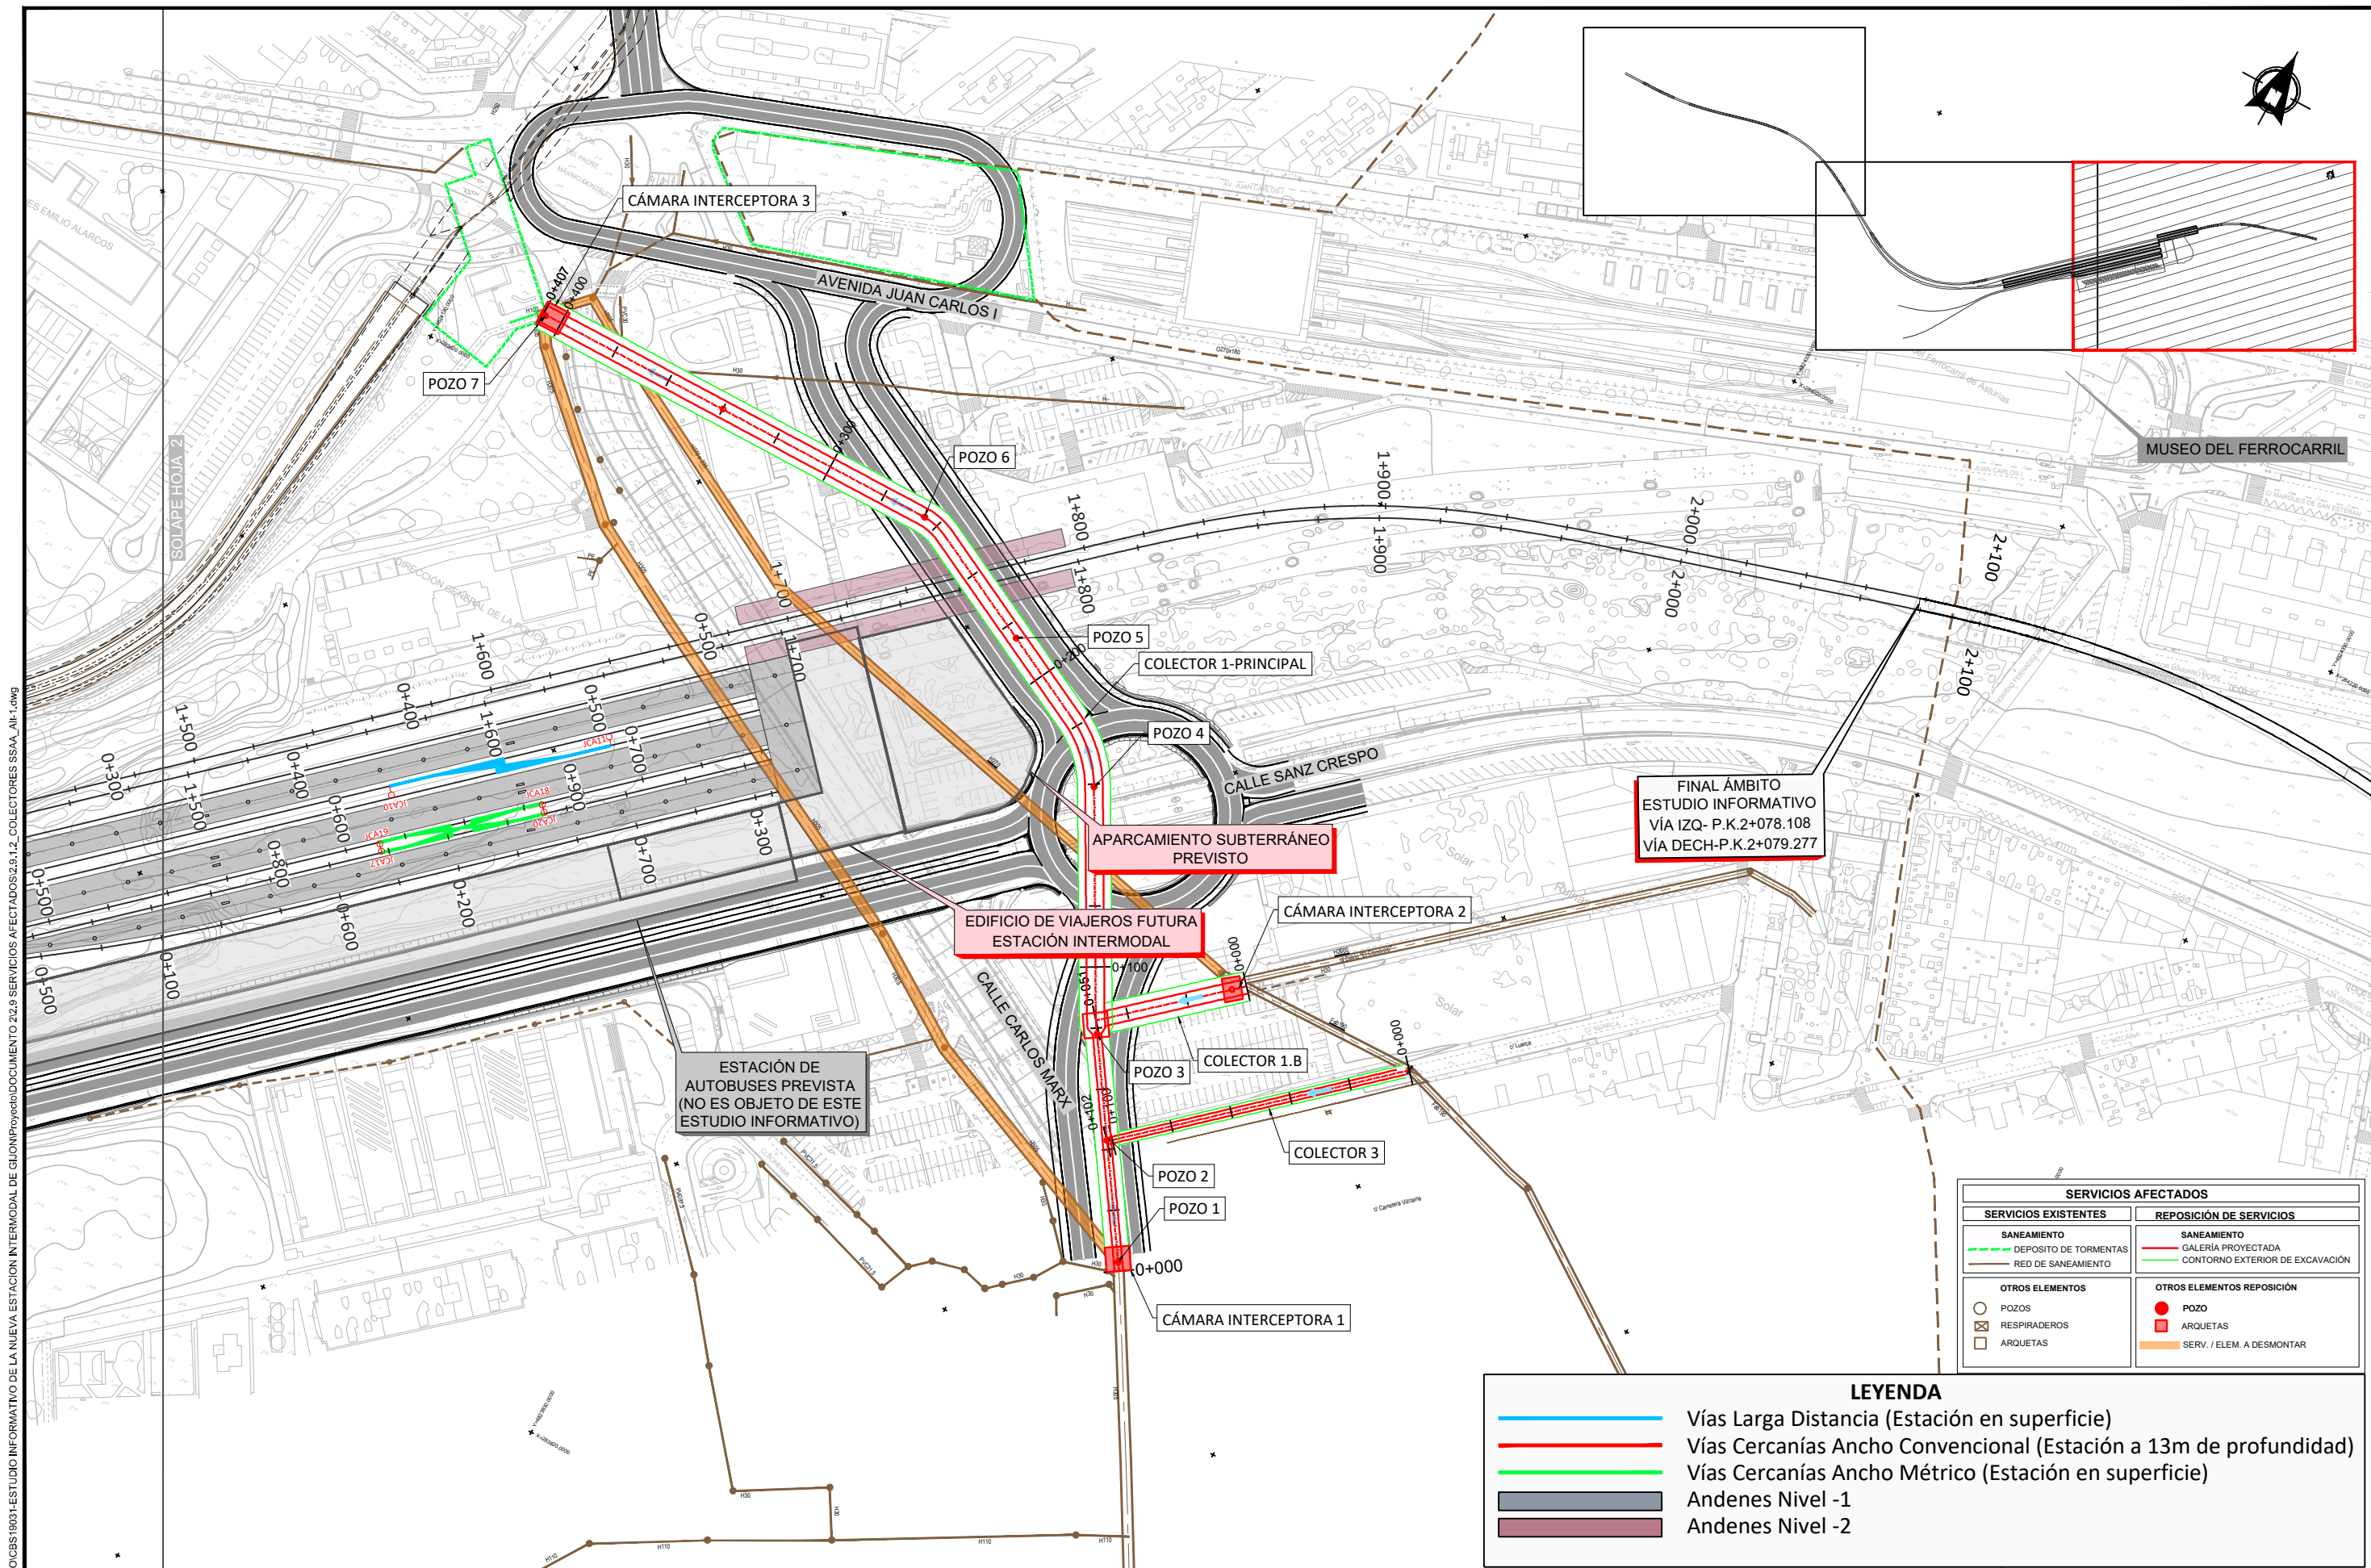

FINAL ÁMBITO
ESTUDIO INFORMATIVO
VÍA IZQ- P.K.2+078.108
VÍA DECH-P.K.2+079.277

SERVICIOS AFECTADOS	
SERVICIOS EXISTENTES	REPOSICIÓN DE SERVICIOS
SANEAMIENTO DEPOSITO DE TORMENTAS RED DE SANEAMIENTO	SANEAMIENTO GALERÍA PROYECTADA CONTORNO EXTERIOR DE EXCAVACIÓN
OTROS ELEMENTOS POZOS RESPIRADEROS ARQUETAS	OTROS ELEMENTOS REPOSICIÓN POZO ARQUETAS SERV. / ELEM. A DESMONTAR

LEYENDA

Vías Larga Distancia (Estación en superficie)

Vías Cercanías Ancho Convencional (Estación a 13m de profundidad)



Vías Cercanías Ancho Métrico (Estación en superficie)

Andenes Nivel -1


Andenes Nivel -2

Z:\PROYECTOS_CBS\INECO\CB519031-ESTUDIO INFORMATIVO DE LA NUEVA ESTACIÓN INTERMODAL DE GIJÓN\PROYECTO\DOCUMENTO 2.2.9 SERVICIOS AFECTADOS\2.2.9.1.2. COLECTORES SSA_Alt_1.dwg


Z:\PROYECTOS_CBS\INECO\CB519031-ESTUDIO INFORMATIVO DE LA NUEVA ESTACION INTERMODAL DE GIJON\Proyecto\DOCUMENTO 2.2.9 SERVICIOS AFECTADOS\2.2.9.1.3_PLANTA Y PERFIL_Alt=1.dwg

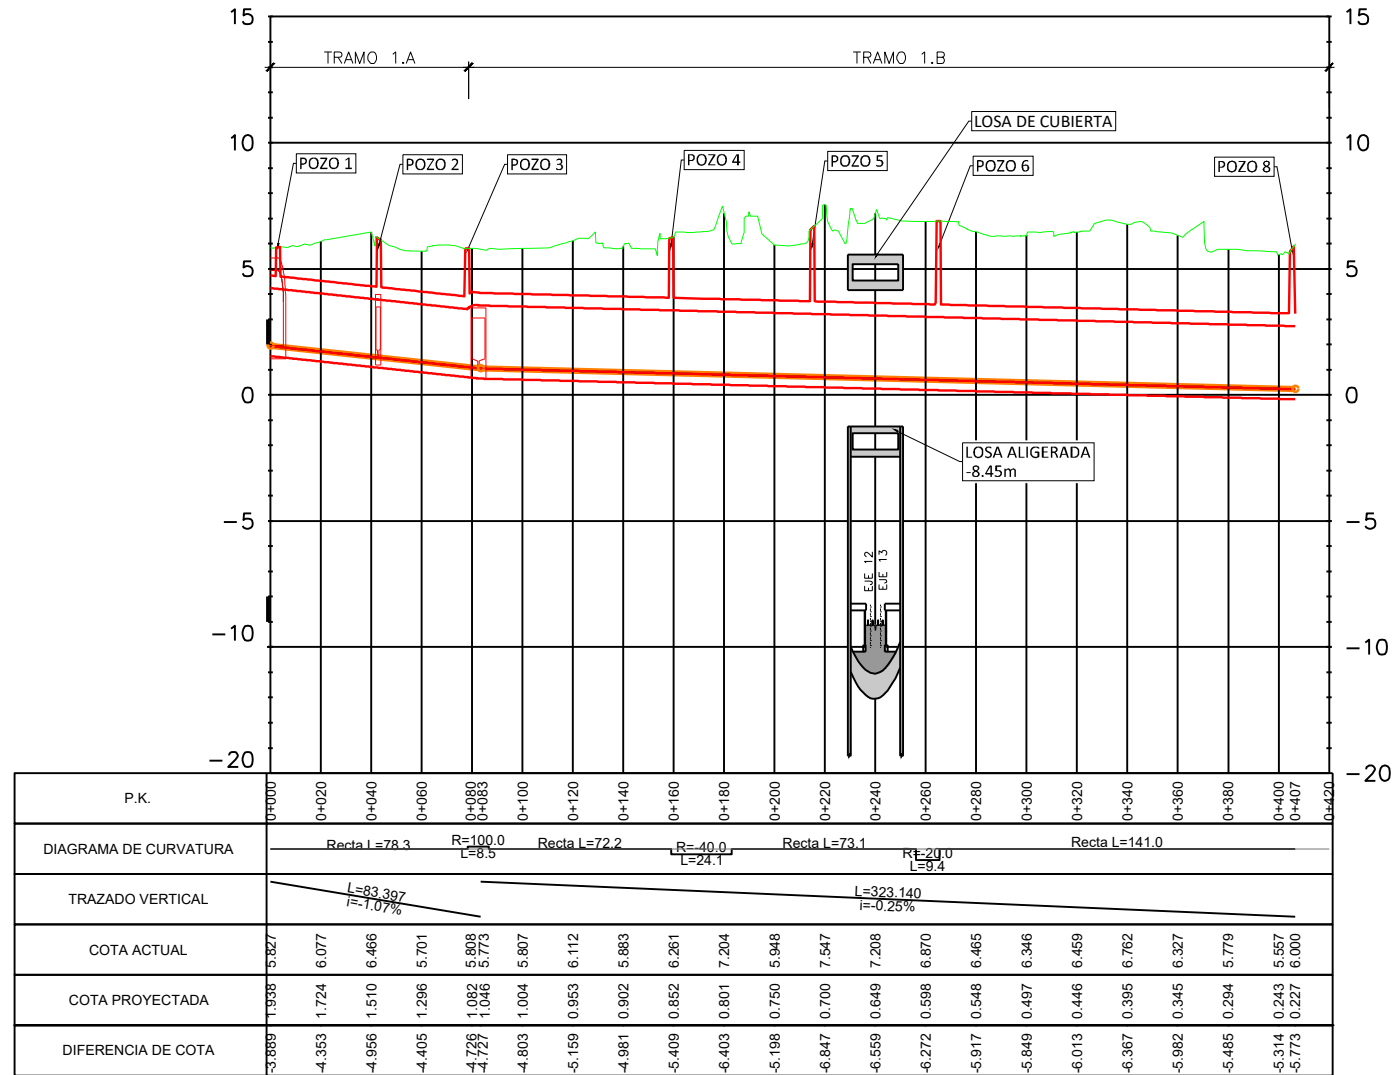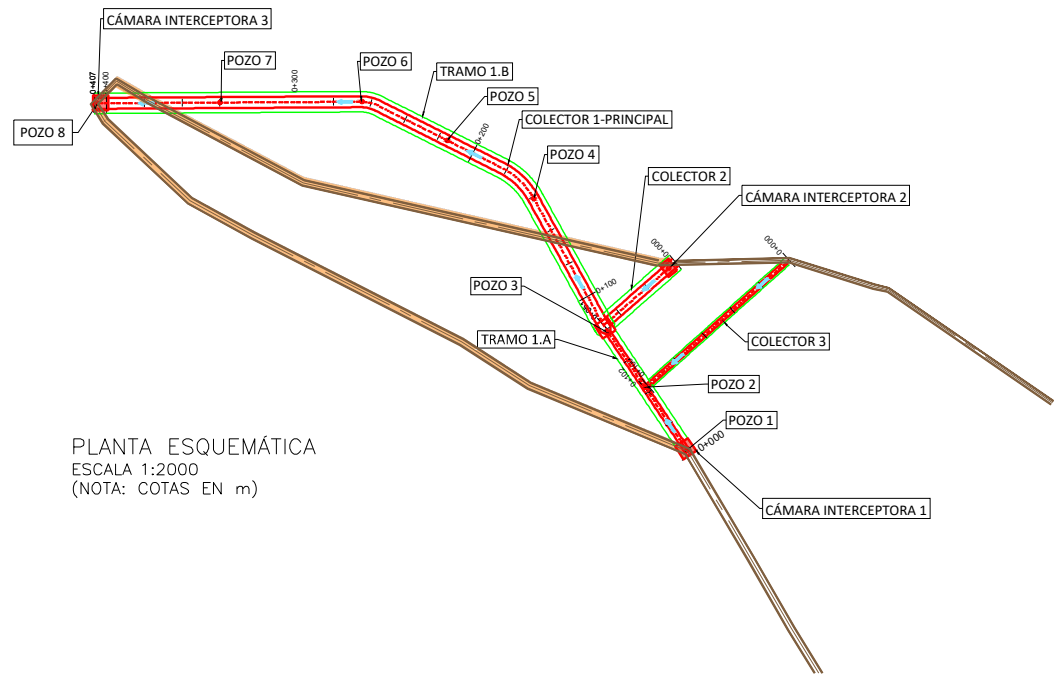

Z:\PROYECTOS_CBS\INECO\CB\21-ESTUDIO INTERMODAL DE LA NUEVA ESTACION INTERMODAL DE GIJON\Proyecto\DOCUMENTO 2.2.9 SERVICIOS AFECTADOS\2.2.9.1.3_PLANTA Y PERFIL_Alt-1.dwg

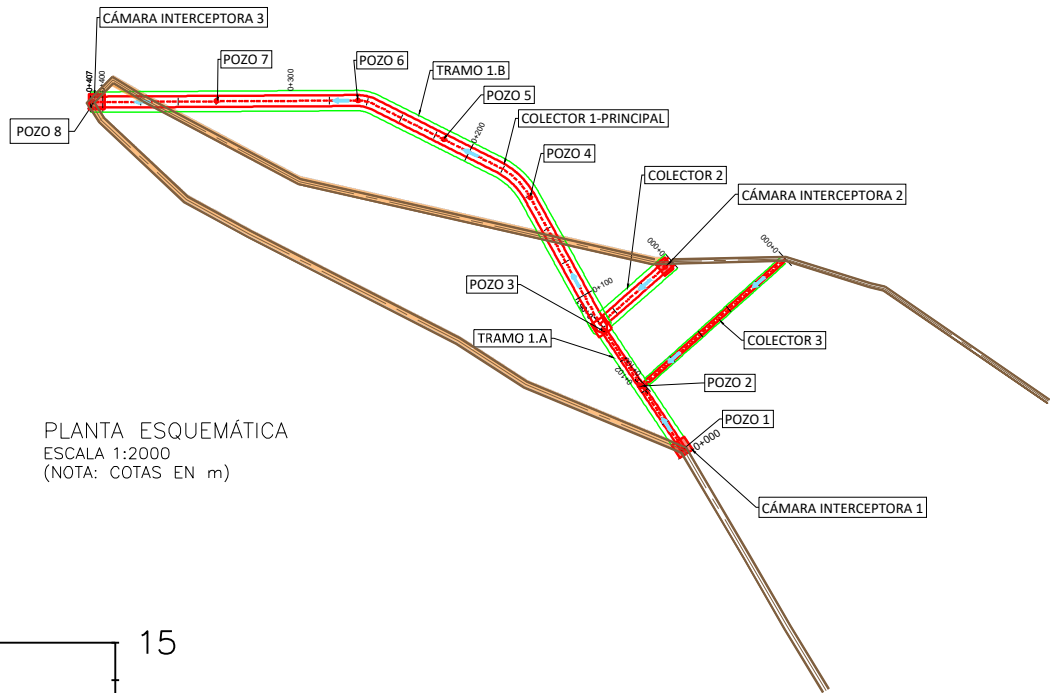


PLANTA ESQUEMÁTICA
ESCALA 1:2000
(NOTA: COTAS EN m)

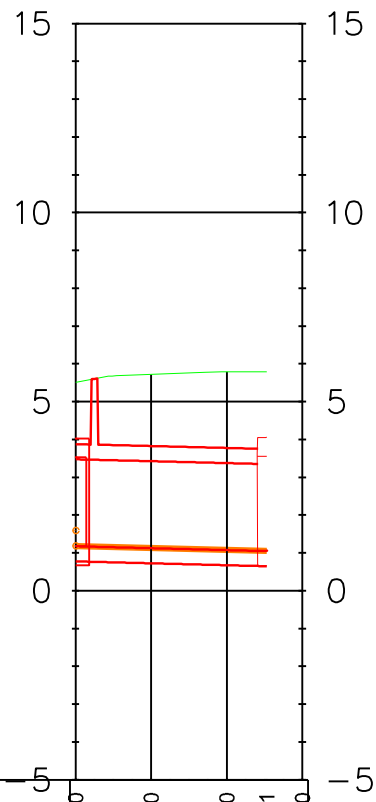

P.K.	0+000	0+020	0+040	0+051	0+060
DIAGRAMA DE CURVATURA	Recta L=50.6				
TRAZADO VERTICAL	$L=50.559$ $i=-0.25\%$				
COTA ACTUAL	5.515	5.717	5.787	5.787	
COTA PROYECTADA	1.175	1.124	1.073	1.047	
DIFERENCIA DE COTA	-4.340	-4.593	-4.714	-4.740	

PERFIL LONGITUDINAL-COLECTOR 2
ESCALAS H= 1:1000; V= 1:100
(NOTA: COTAS EN m)

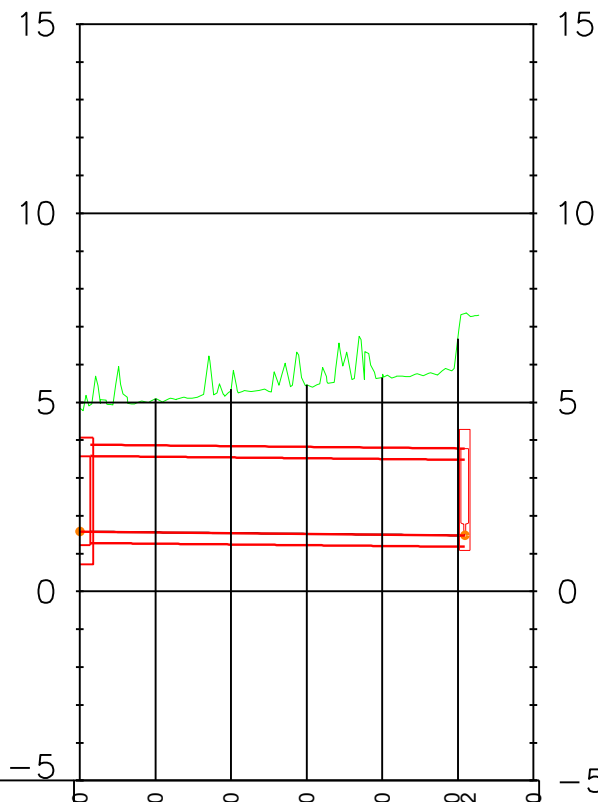

P.K.	0+000	0+020	0+040	0+060	0+080	0+102	0+120
DIAGRAMA DE CURVATURA	Recta L=101.8						
TRAZADO VERTICAL	$L=101.812$ $i=-0.10\%$						
COTA ACTUAL	4.849	5.091	5.345	5.460	5.659	6.679	
COTA PROYECTADA	1.583	1.563	1.543	1.523	1.503	1.483	1.481
DIFERENCIA DE COTA	-3.266	-3.528	-3.802	-3.937	-4.156	-5.196	

PERFIL LONGITUDINAL-COLECTOR 3
ESCALAS H= 1:1000; V= 1:100
(NOTA: COTAS EN m)



TÍTULO PROYECTO:
**ESTUDIO INFORMATIVO
DE LA NUEVA ESTACIÓN INTERMODAL
DE GIJÓN**




ESCALA ORIGINAL A1
INDICADAS
NUMÉRICA GRÁFICA

FECHA:
**Marzo
2020**


Nº DE PLANO:
2.9.1.3
Nº DE HOJA:
HOJA **2** DE **3**

TÍTULO DE PLANO:
**SERVICIOS AFECTADOS
ALTERNATIVA 1. SOLUCIÓN MOREDA
COLECTORES 1.B y COLECTOR 3
PERFIL LONGITUDINAL**

Z:\PROYECTOS_CBS\INECO\CB519031-ESTUDIO INFORMATIVO DE LA NUEVA ESTACION INTERMODAL DE GIJON\Proyecto\DOCUMENTO 2.2.9 SERVICIOS AFECTADOS\2.2.9.1.3_PLANTA Y PERFIL_Alt-1.dwg

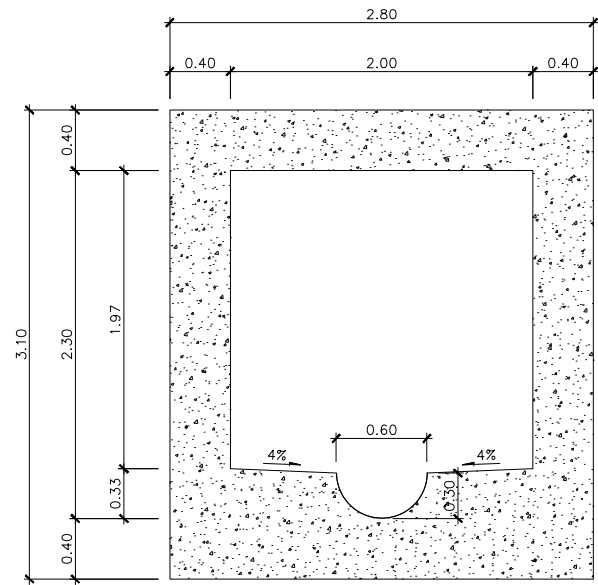

SECCIÓN TIPO COLECTOR 1 (TRAMO 1.A) 2.00x2.30x0.30m
ESCALA 1:25
(NOTA: COTAS EN m)

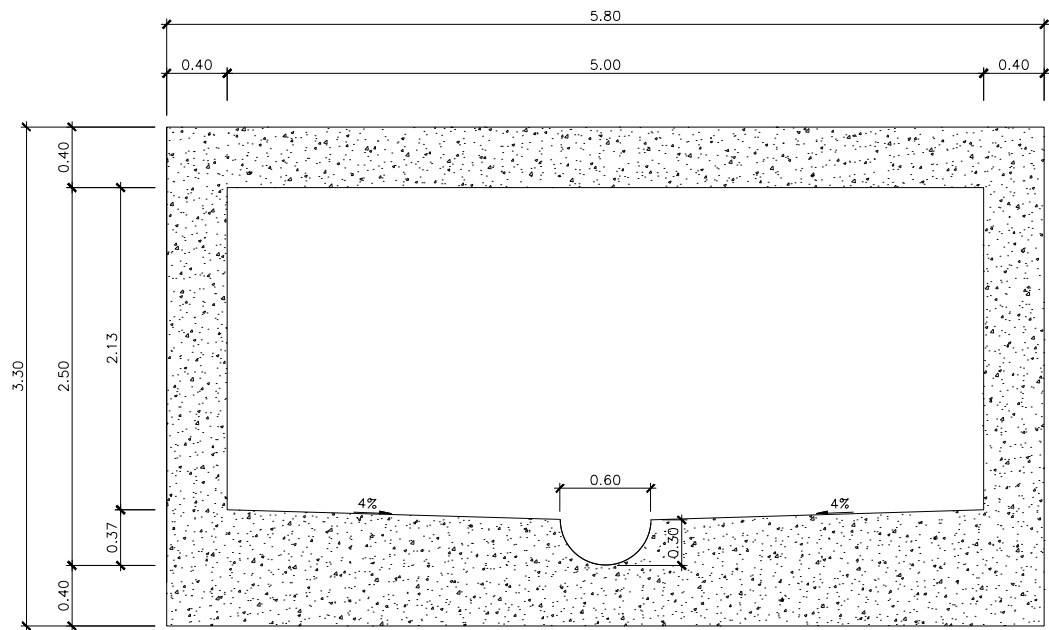

SECCIÓN TIPO COLECTOR 1 (TRAMO 1.B) 5.00x2.80x0.40m
ESCALA 1:25
(NOTA: COTAS EN m)

Z:\PROYECTOS_CBS\INECO\CB519031-ESTUDIO INFORMATIVO DE LA NUEVA ESTACION INTERMODAL DE GIJON\Proyecto\DOCUMENTO 2.9.9 SERVICIOS AFECTADOS\2.9.2.1_PLANTA SSA_A_nlt-2.dwg

ELEMENTOS	
	VÁLVULAS
	POSTES
	POZOS
	ARQUETAS
	CENTROS DE TRANSFORMACIÓN
	CAMARAS DE REGISTRO

LÍNEAS ELÉCTRICAS

-  EDP-HC. LÍNEA AÉREA AT
-  EDP-HC. LÍNEA AÉREA BT

RED DE GAS

-  EDP-NORTEGAS. REDES AP/MP
-  EDP-NORTEGAS. REDES BP

REDES DE ABASTECIMIENTO

-  E.M.AGUAS (AYTO. GIJÓN). RED DE ABASTECIMIENTO

LÍNEAS TELECOMUNICACIONES


-  ORANGE. LÍNEA CANALIZADA
-  TELEFÓNICA. LÍNEA AEREA


 TELEFÓNICA. LÍNEA CANALIZADA
-  TELECABLE. LÍNEA CANALIZADA
-  VODAFONE. LÍNEA CANALIZADA

REDES DE SANEAMIENTO

-  E.M.AGUAS (AYTO. GIJÓN). RED DE SANEAMIENTO
-  CADASA. ENCAUZAMIENTO

Z:\PROYECTOS_CBS\INECO\CB9519031-ESTUDIO INFORMATIVO DE LA NUEVA ESTACION INTERMODAL DE GIJON\Proyecto\DOCUMENTO 2.2.9 SERVICIOS AFECTADOS\2.2.1 PLANTA SSA_A_Inf-2.dwg

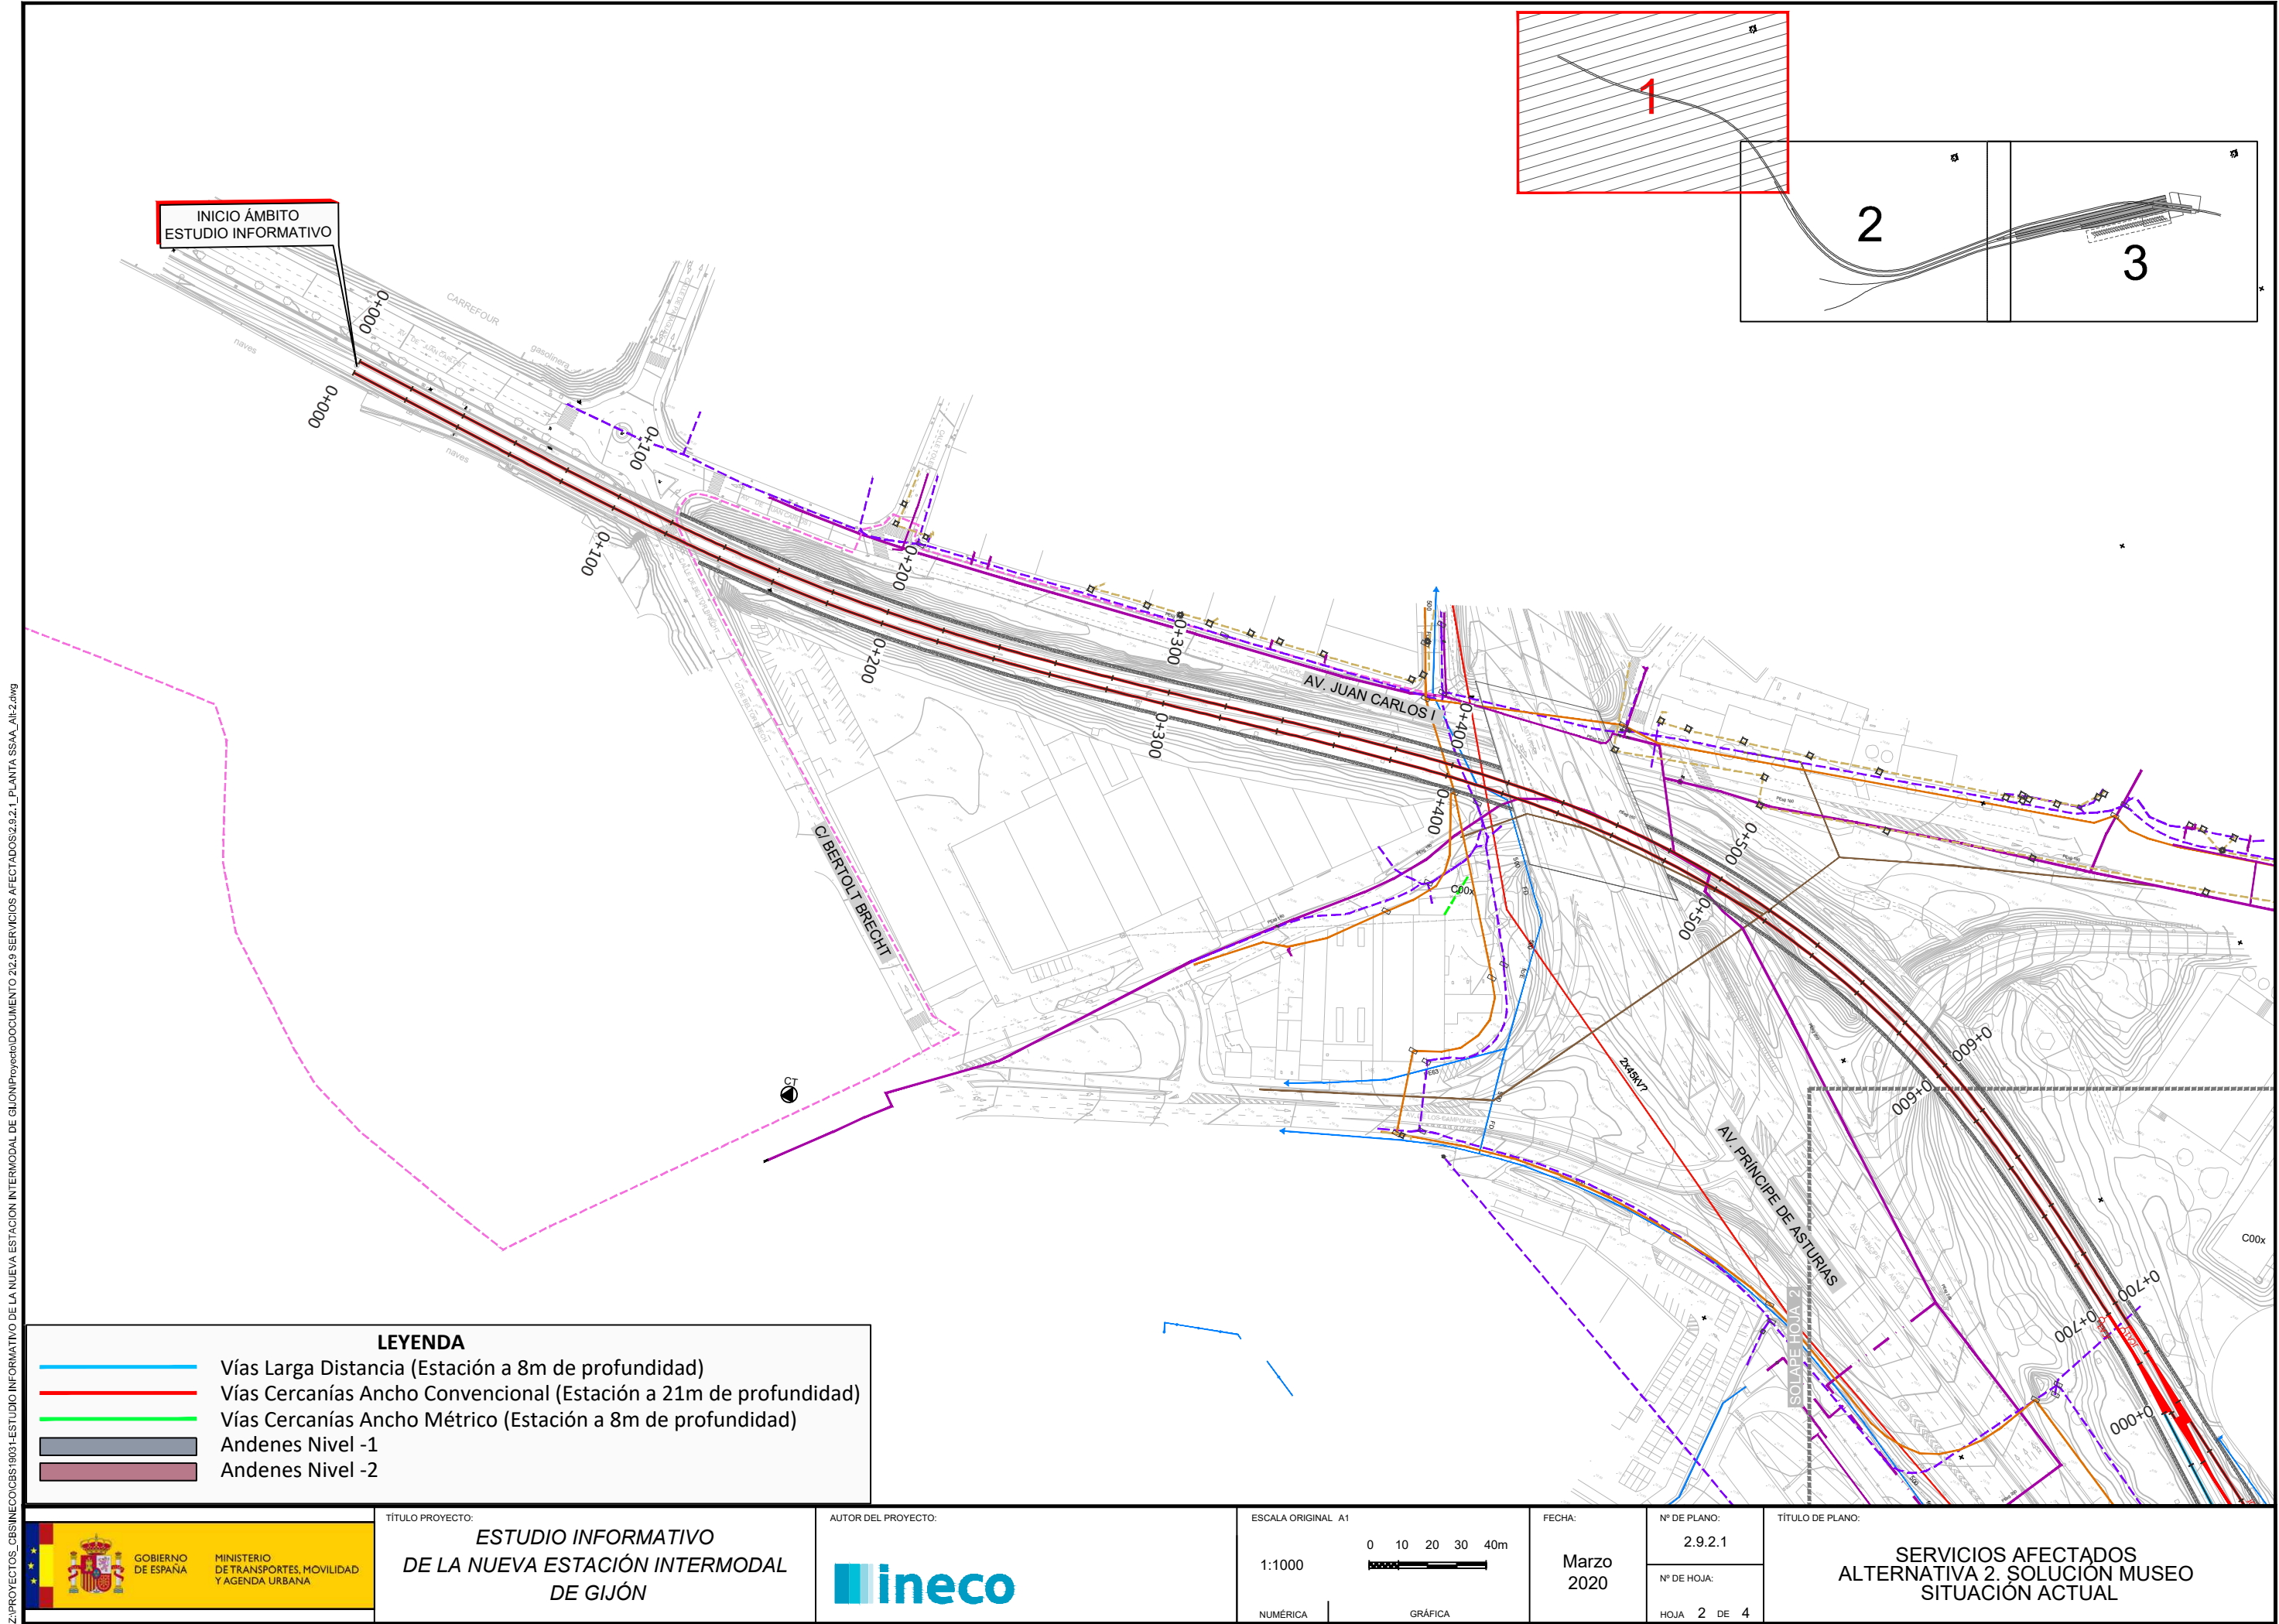


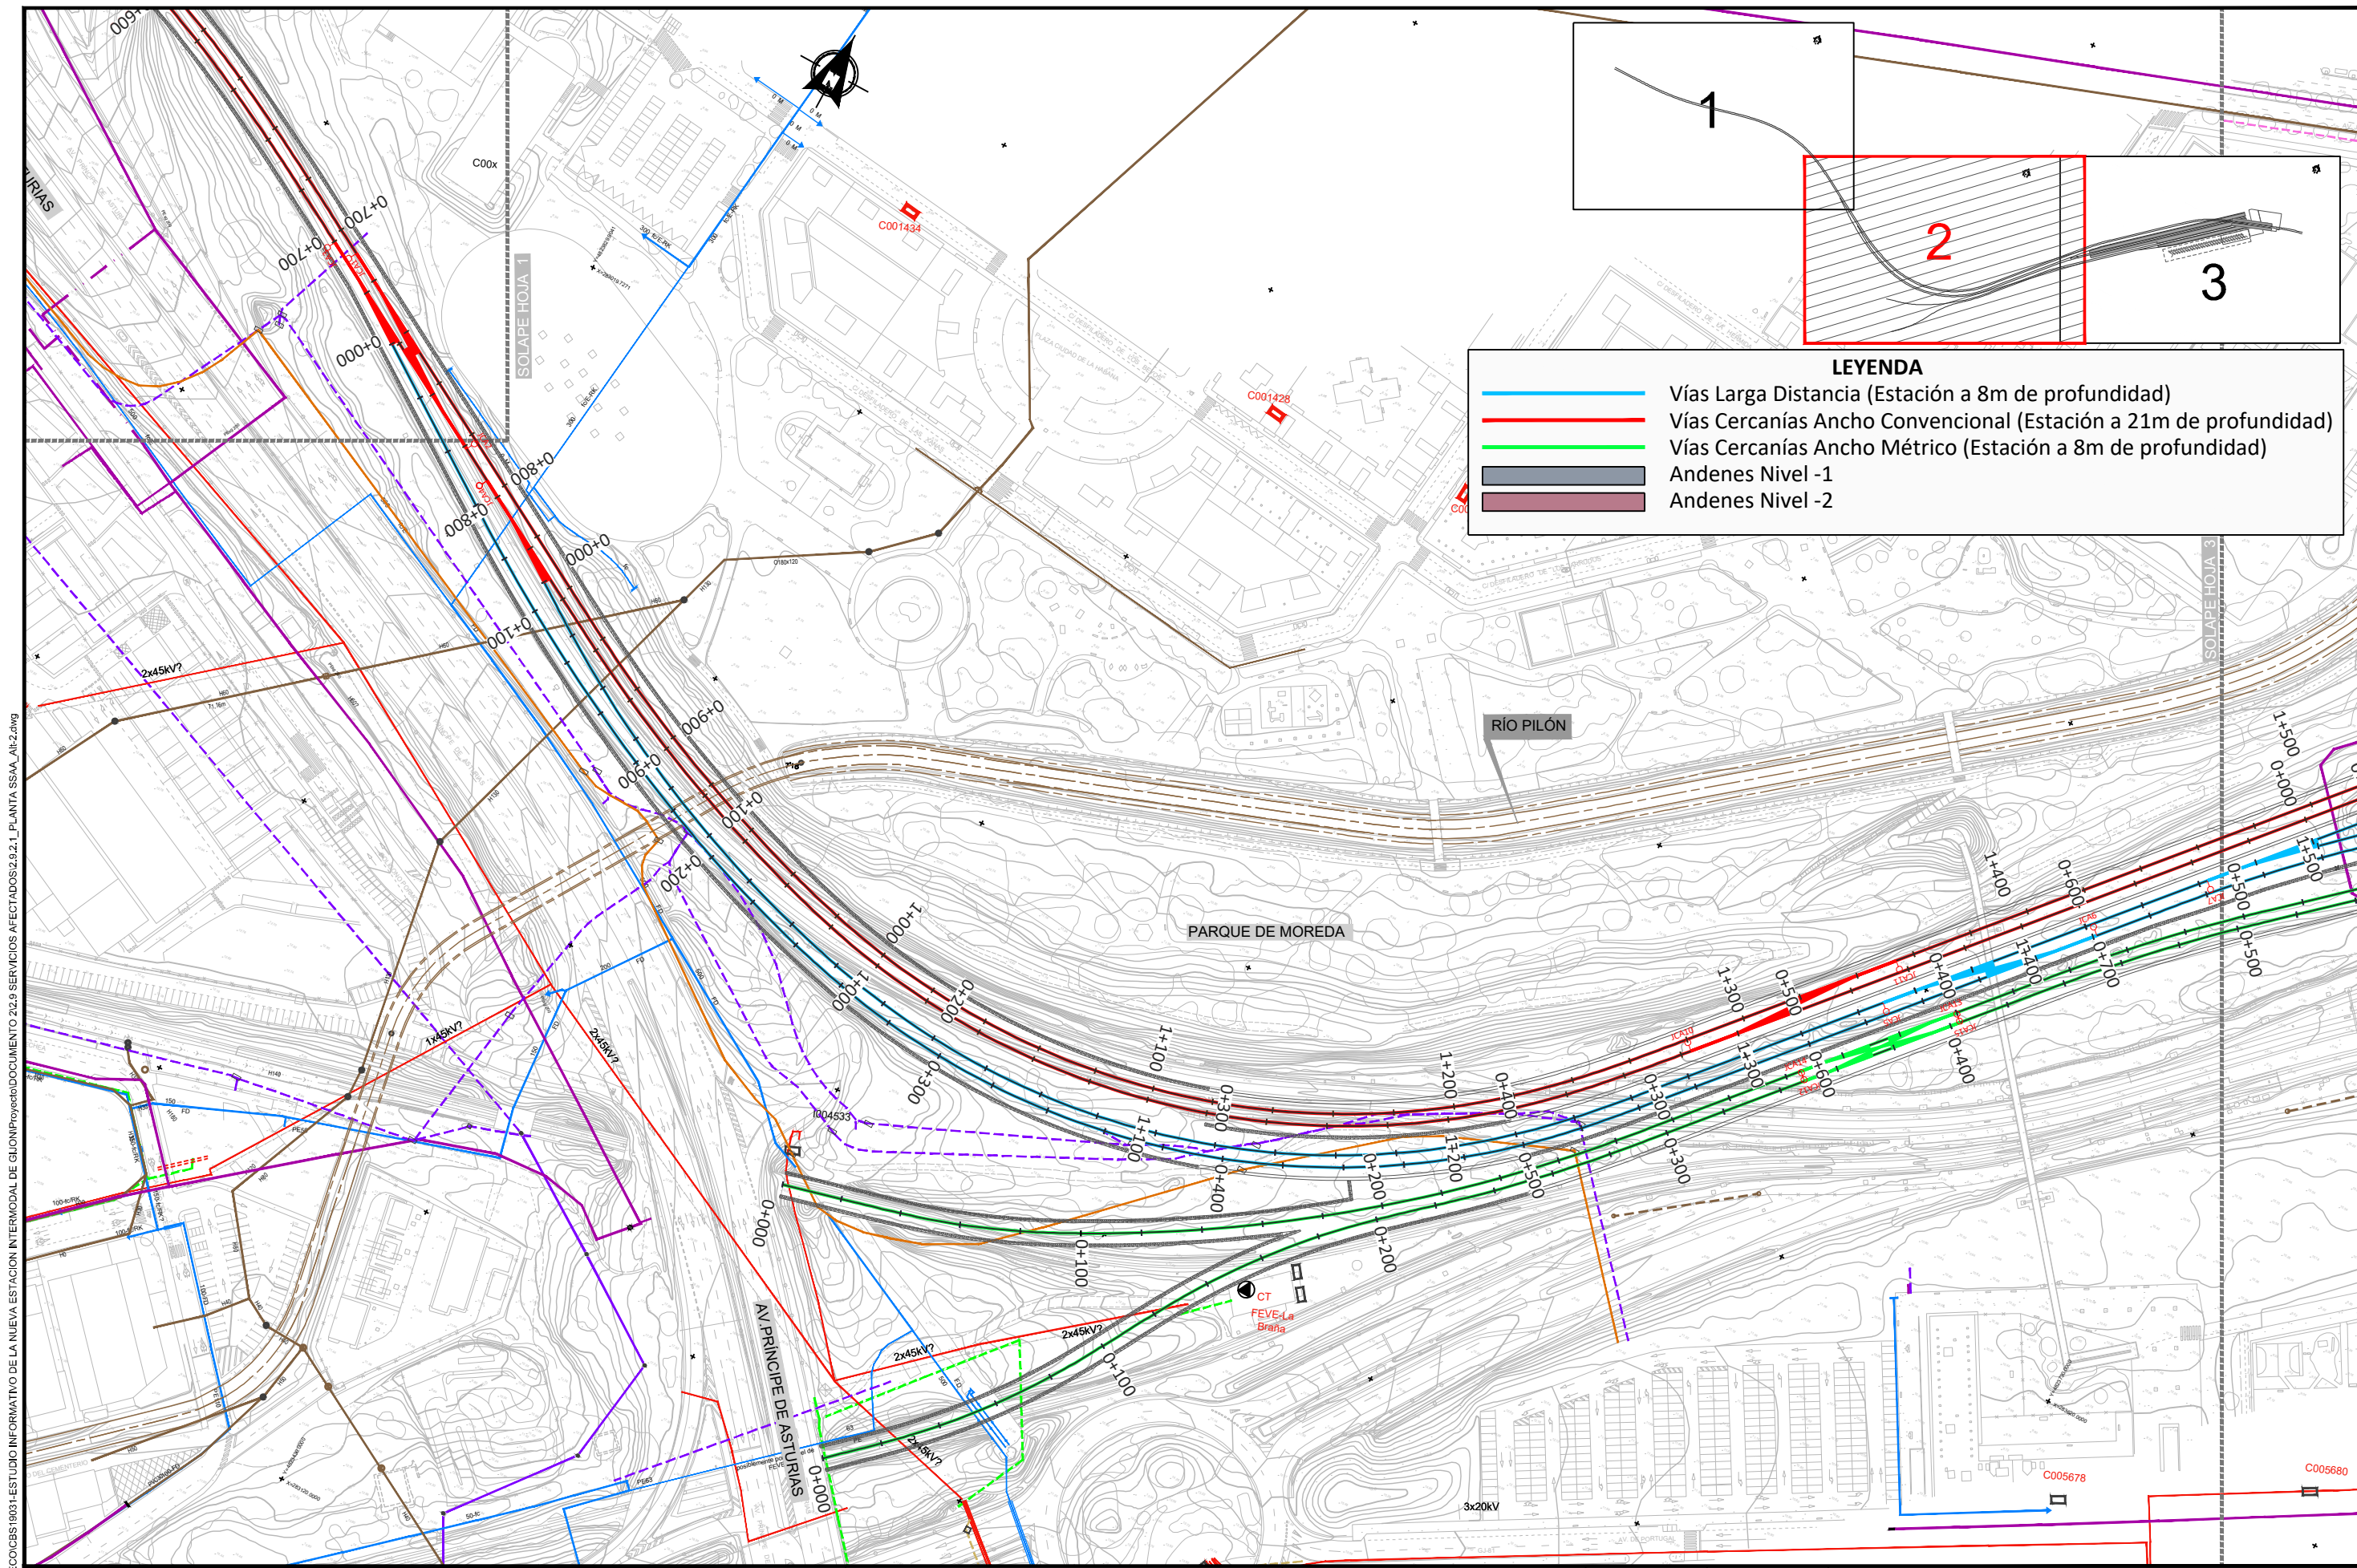


LEYENDA

- Vías Larga Distancia (Estación a 8m de profundidad)
- Vías Cercanías Ancho Convencional (Estación a 21m de profundidad)
- Vías Cercanías Ancho Métrico (Estación a 8m de profundidad)
- Andenes Nivel -1
- Andenes Nivel -2

ZIPROYECTOS_CBSINECOIC08519031-ESTUDIO INFORMATIVO DE LA NUEVA ESTACIÓN INTERMODAL DE GIJÓN\Proyecto\DOCUMENTO 2.2.9 SERVICIOS AFECTADOS\2.2.1 PLANTA SSA_Alt-2.dwg


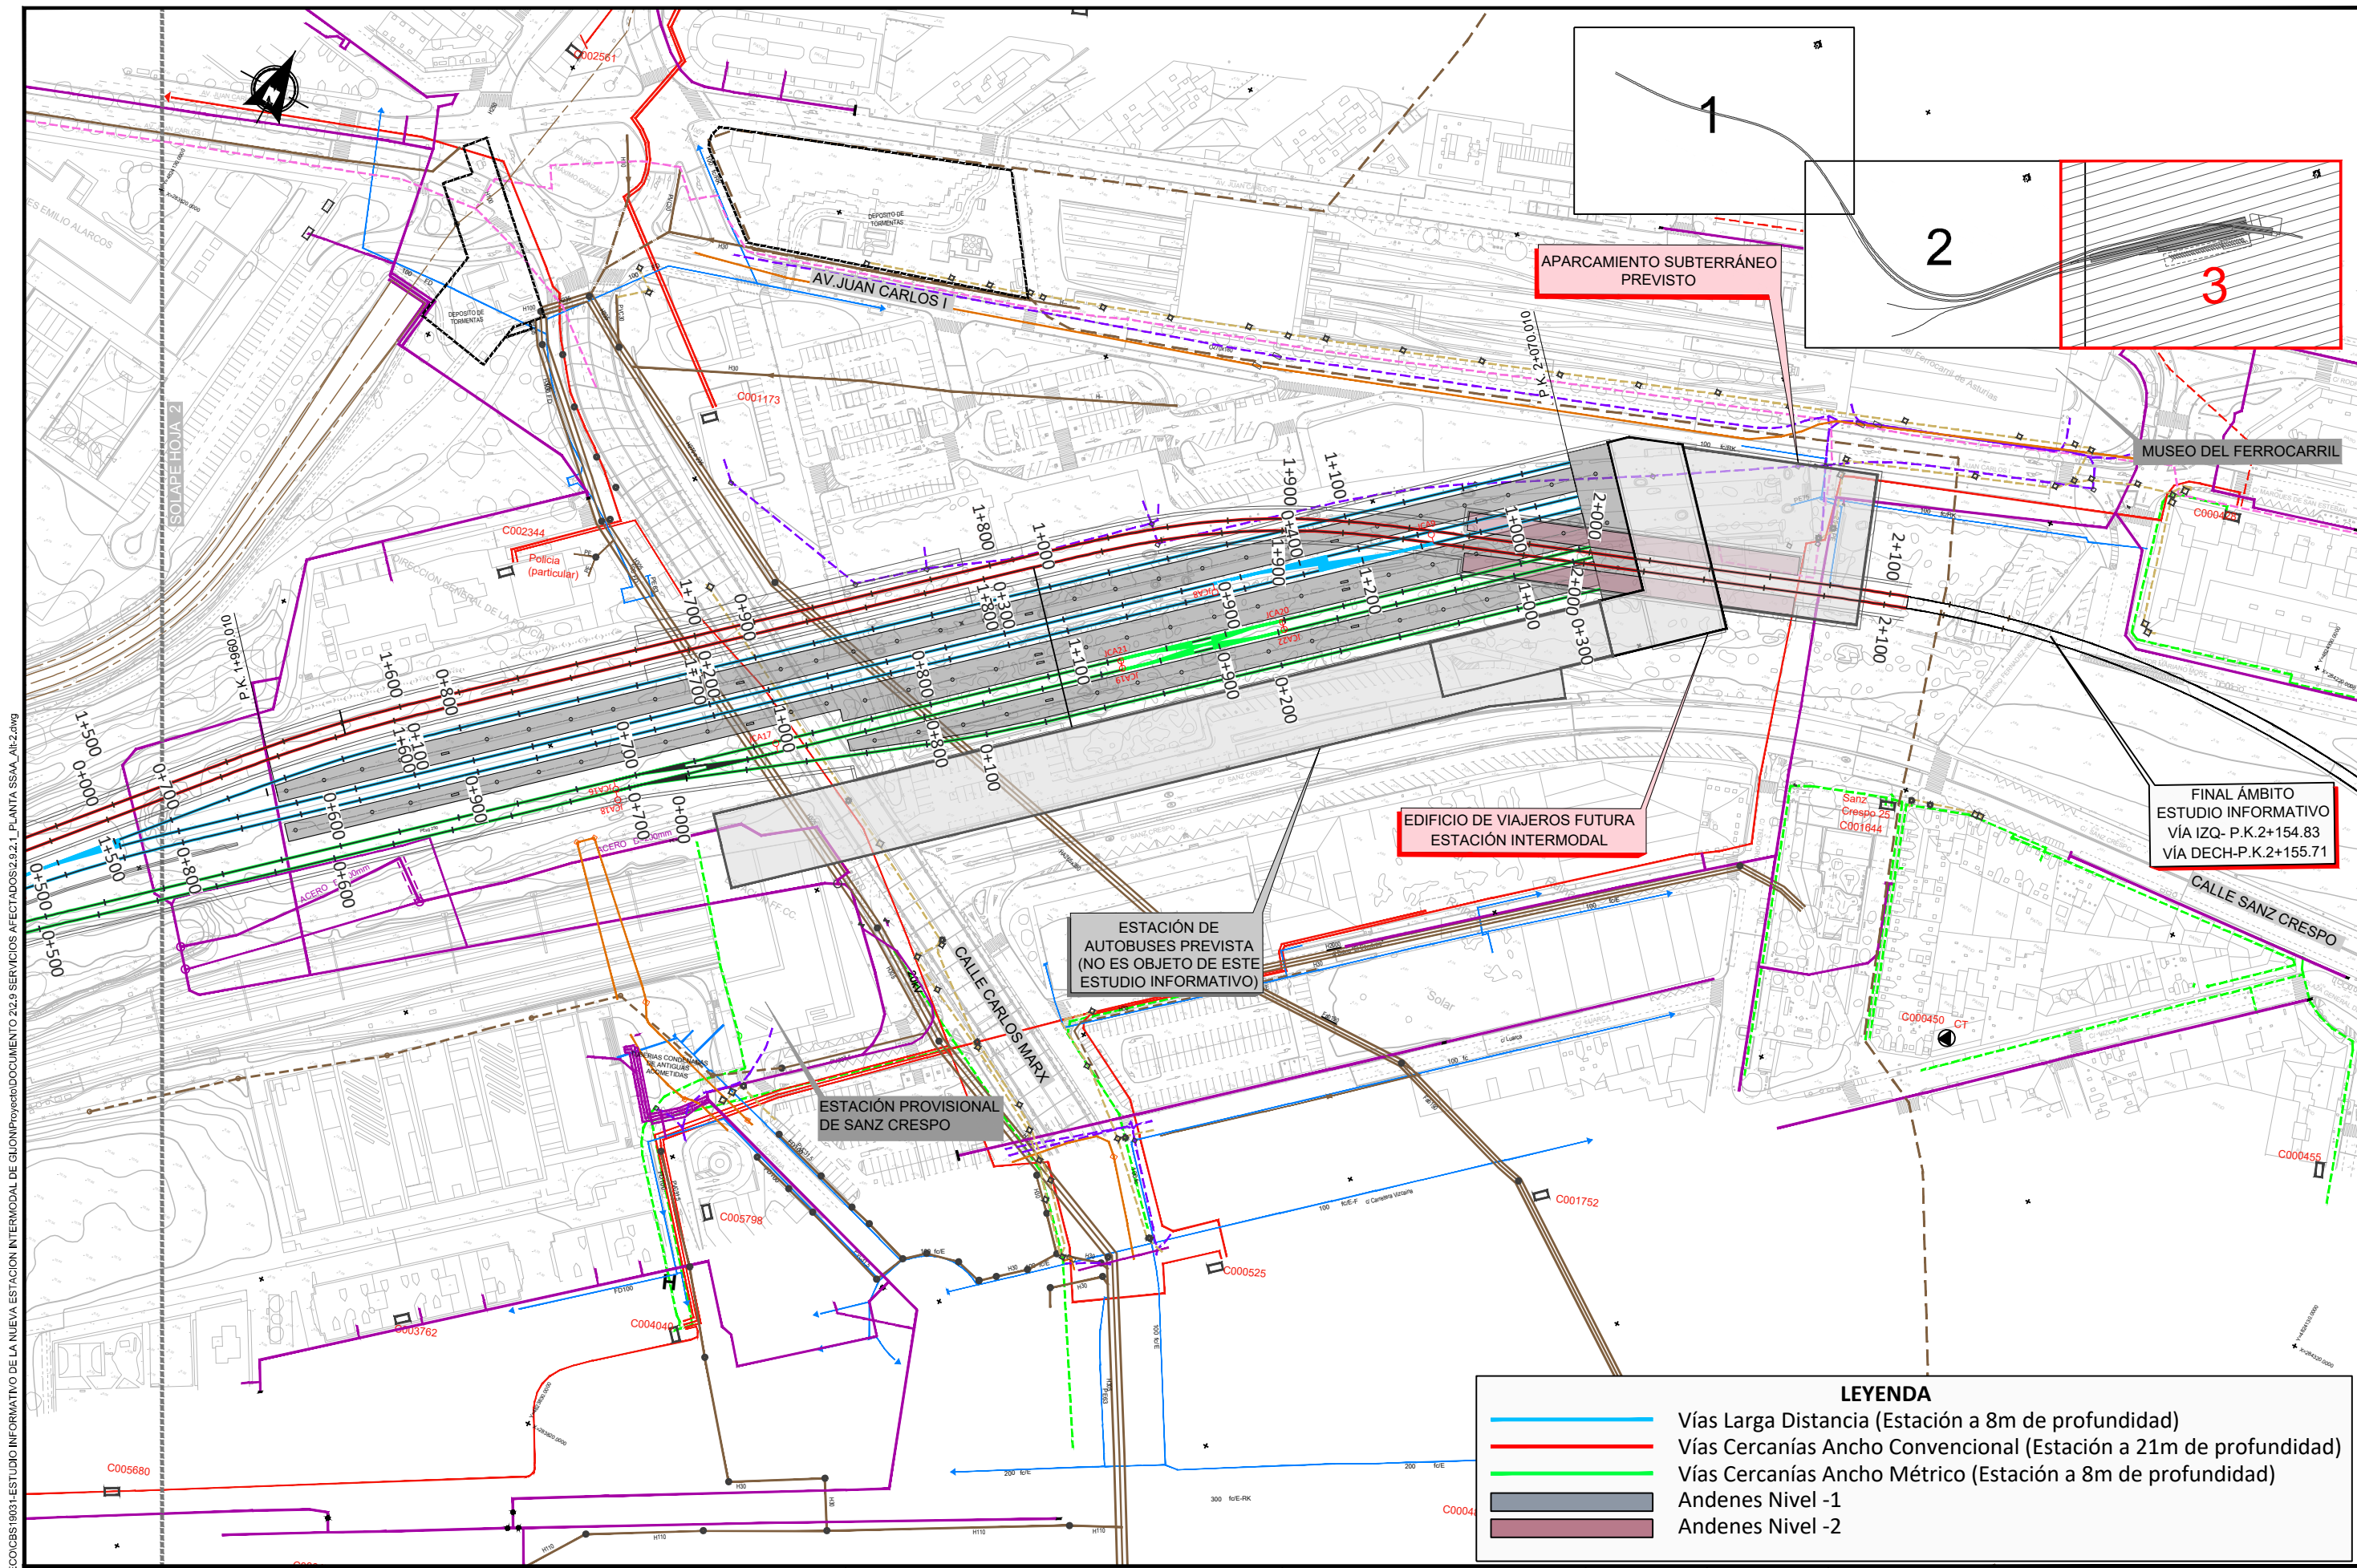


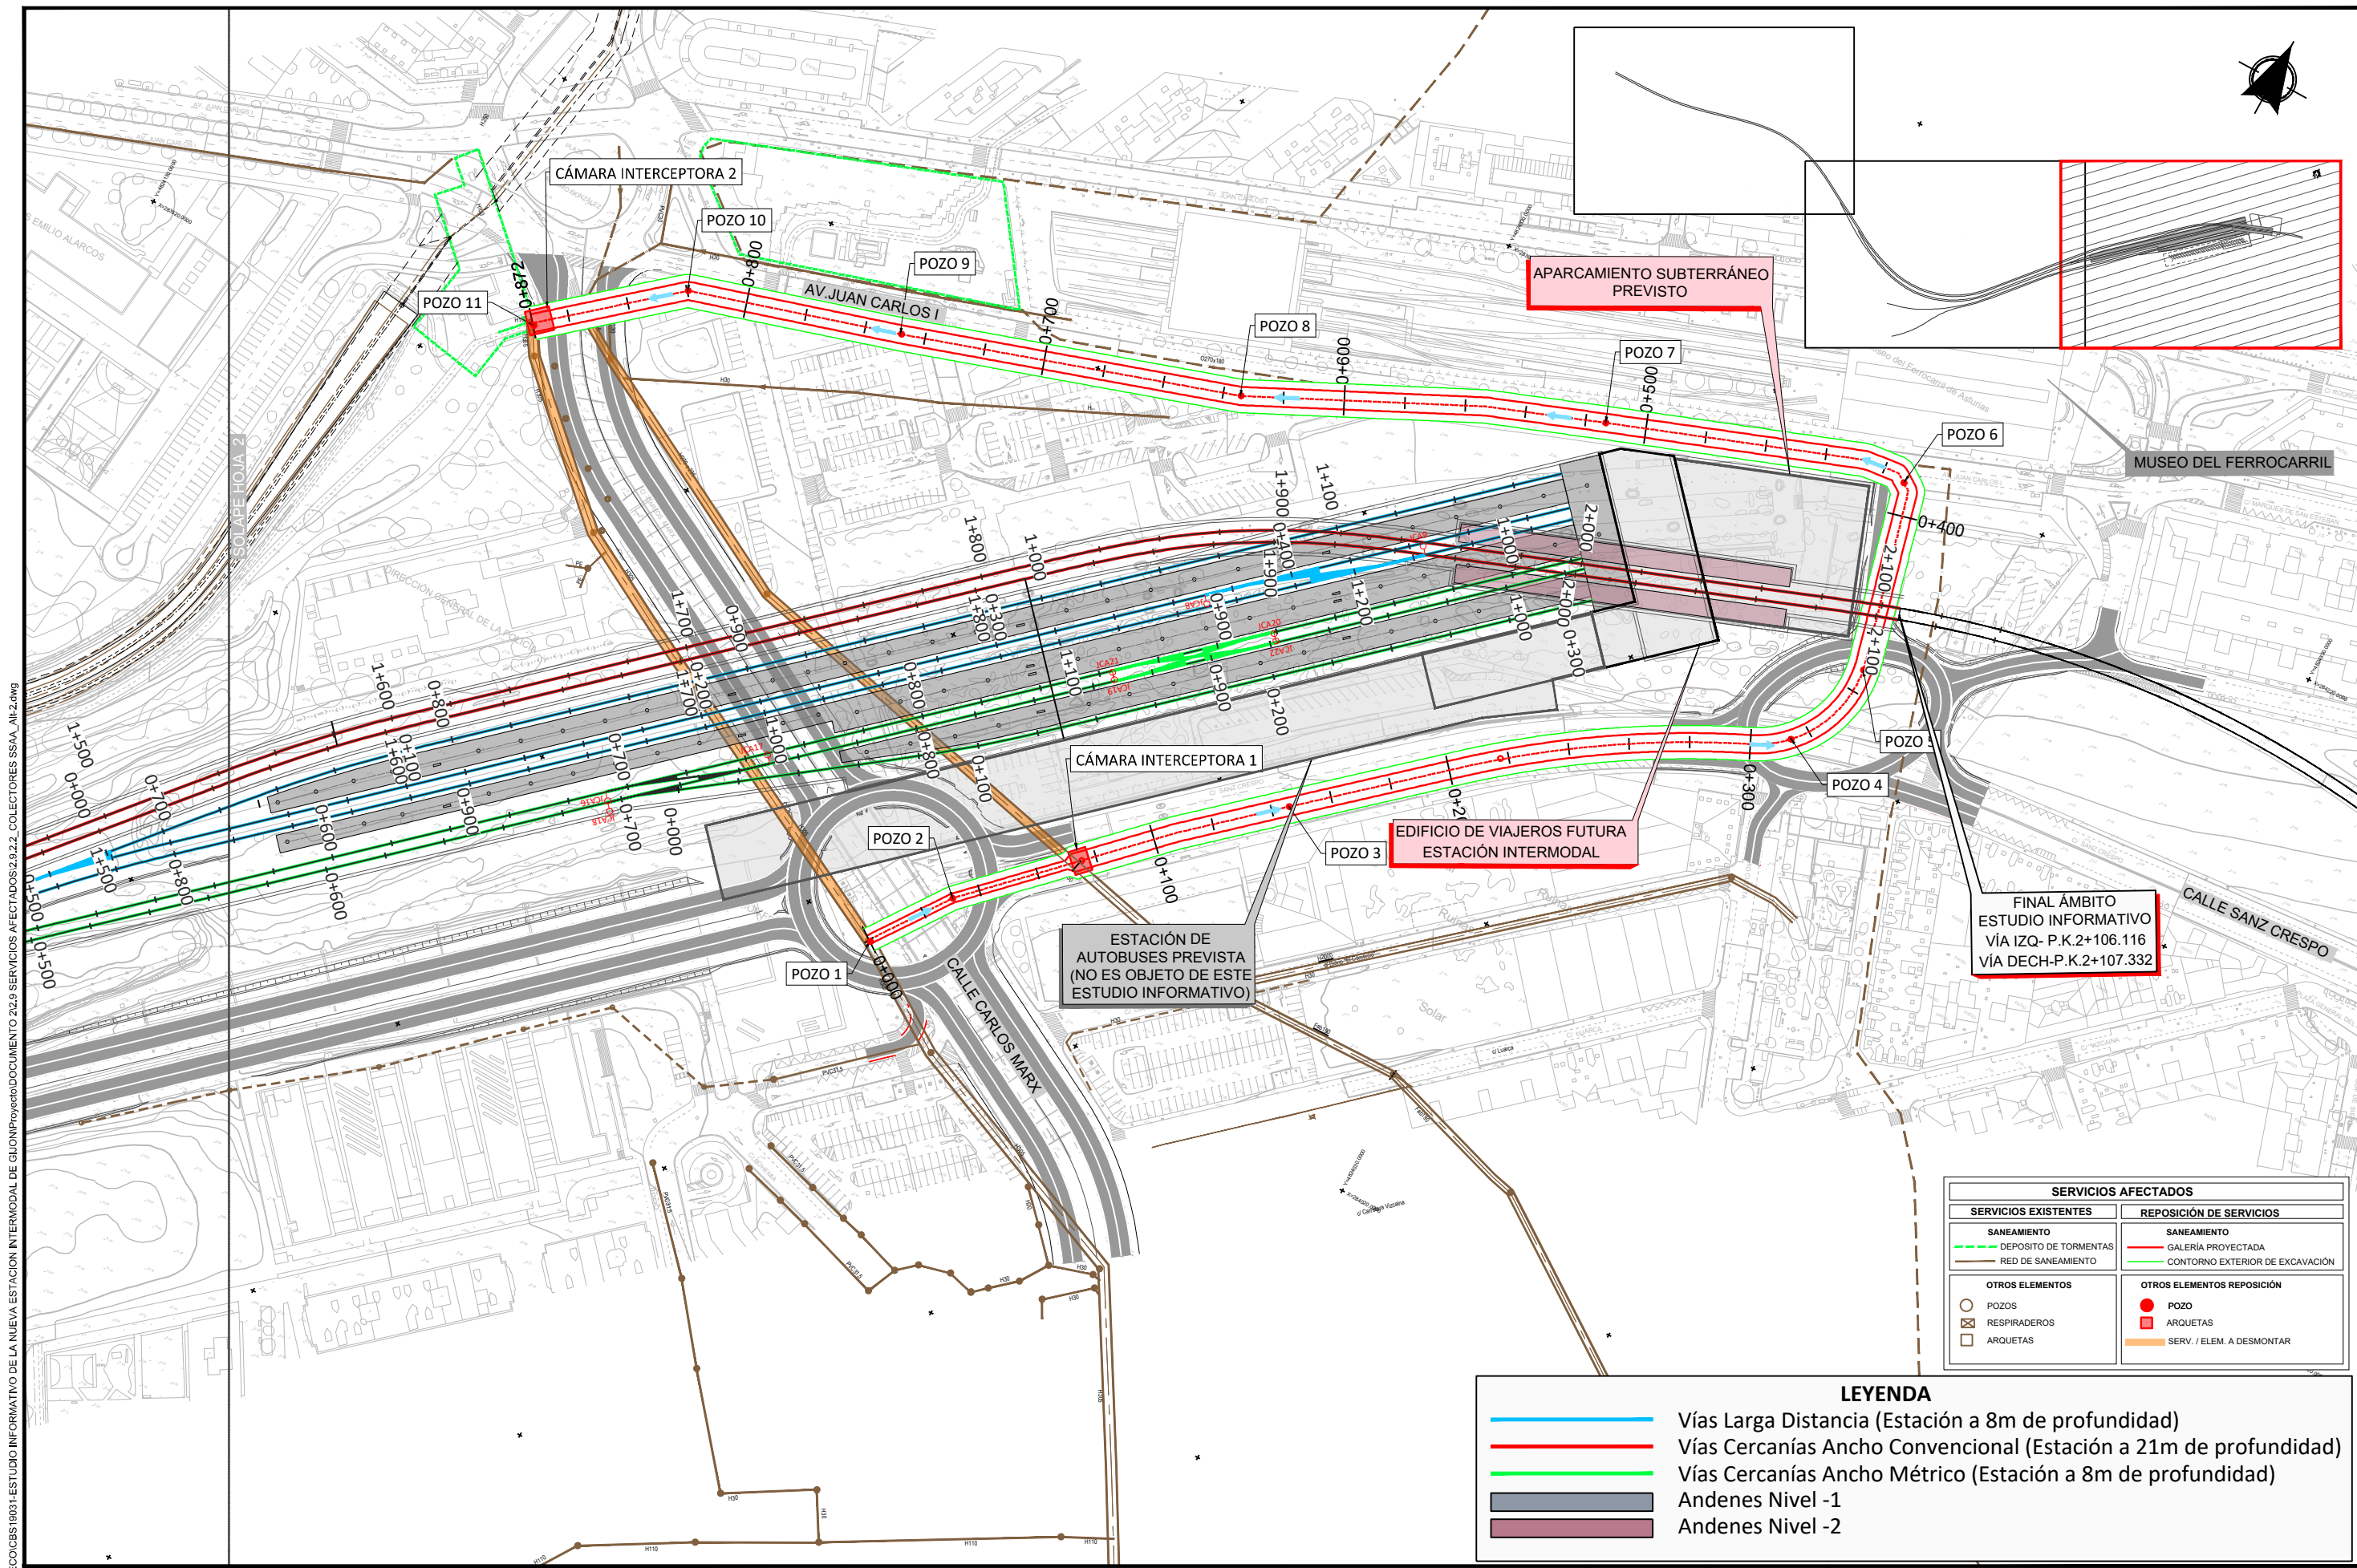


SERVICIOS AFECTADOS	
SERVICIOS EXISTENTES	REPOSICIÓN DE SERVICIOS
SANEAMIENTO --- DEPOSITO DE TORMENTAS --- RED DE SANEAMIENTO	SANEAMIENTO --- GALERÍA PROYECTADA --- CONTORNO EXTERIOR DE EXCAVACIÓN
OTROS ELEMENTOS ○ POZOS ⊗ RESPIRADEROS □ ARQUETAS	OTROS ELEMENTOS REPOSICIÓN ● POZO ■ ARQUETAS --- SERV. / ELEM. A DESMONTAR

LEYENDA	
	Vías Larga Distancia (Estación a 8m de profundidad)
	Vías Cercanías Ancho Convencional (Estación a 21m de profundidad)
	Vías Cercanías Ancho Métrico (Estación a 8m de profundidad)
	Andenes Nivel -1
	Andenes Nivel -2


Z:\PROYECTOS_CBS\INECO\CB519031-ESTUDIO INFORMATIVO DE LA NUEVA ESTACIÓN INTERMODAL DE GIJÓN\PROYECTO\DOCUMENTO 2.9.2.2. SERVICIOS AFECTADOS\SSA_Alt-2.dwg

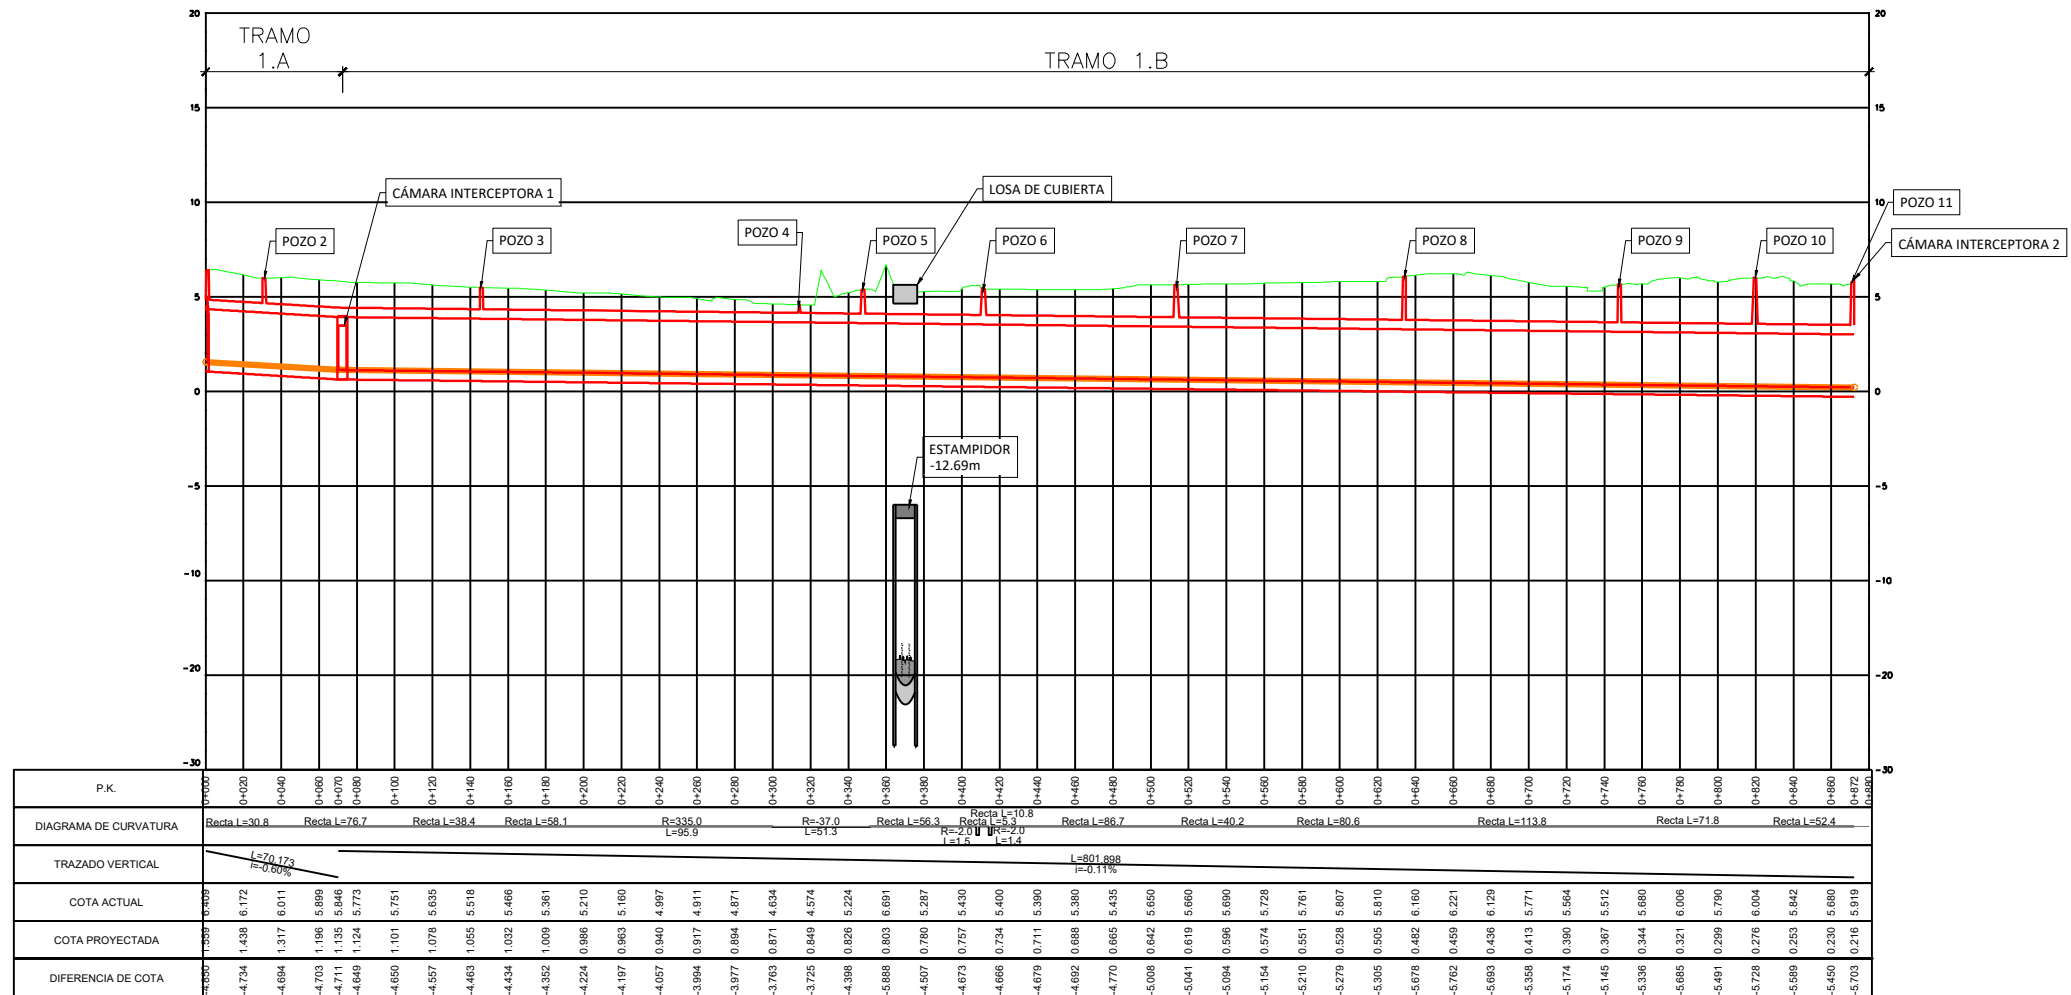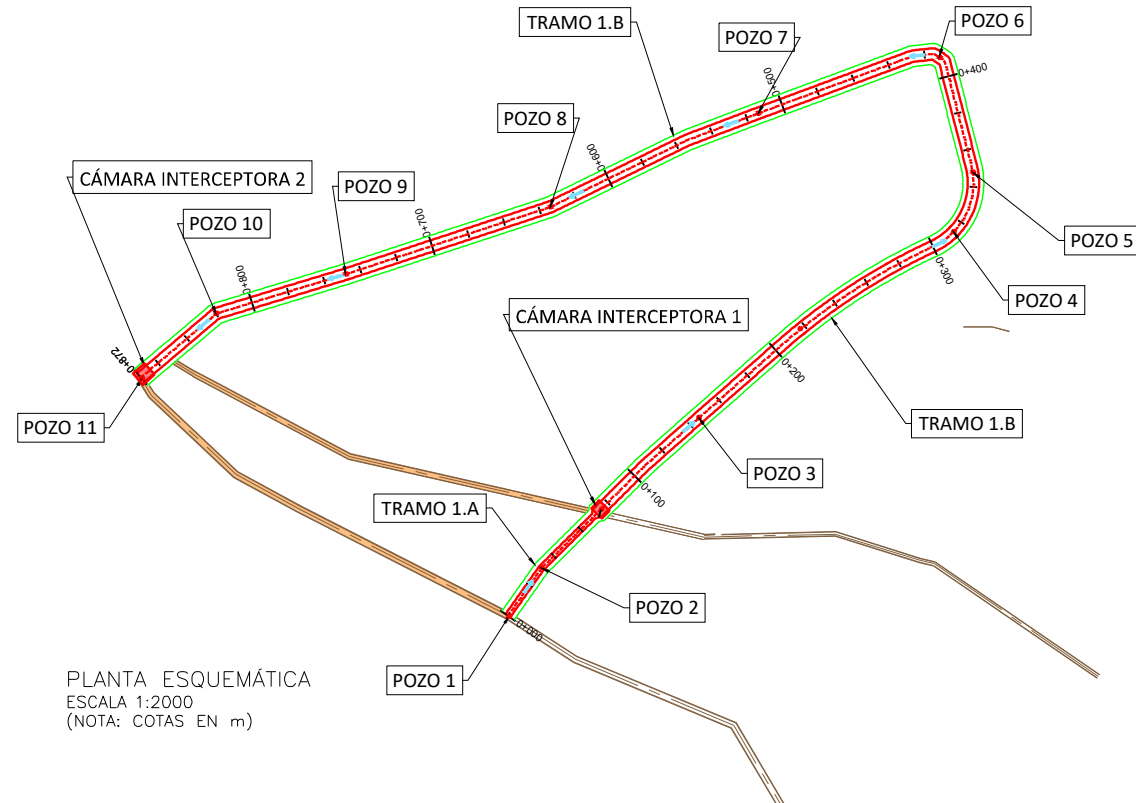

PERFIL LONGITUDINAL-COLECTOR
ESCALAS H= 1:2000; V= 1:250
(NOTA: COTAS EN m)

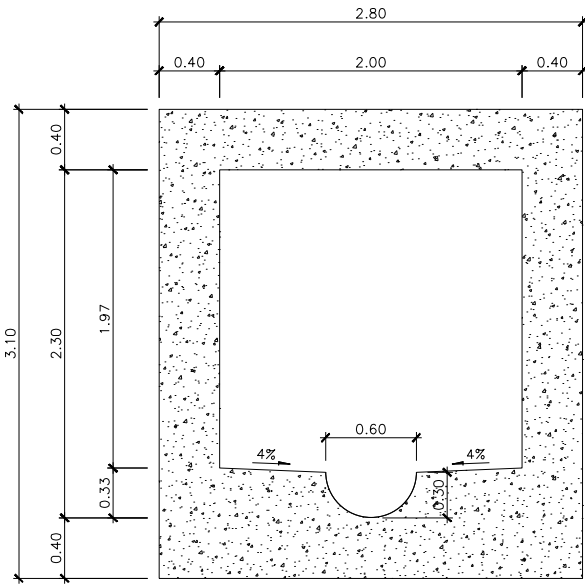

SECCIÓN TIPO COLECTOR 1 (TRAMO 1.A) 2.00x2.30x0.30m
ESCALA 1:25
(NOTA: COTAS EN m)

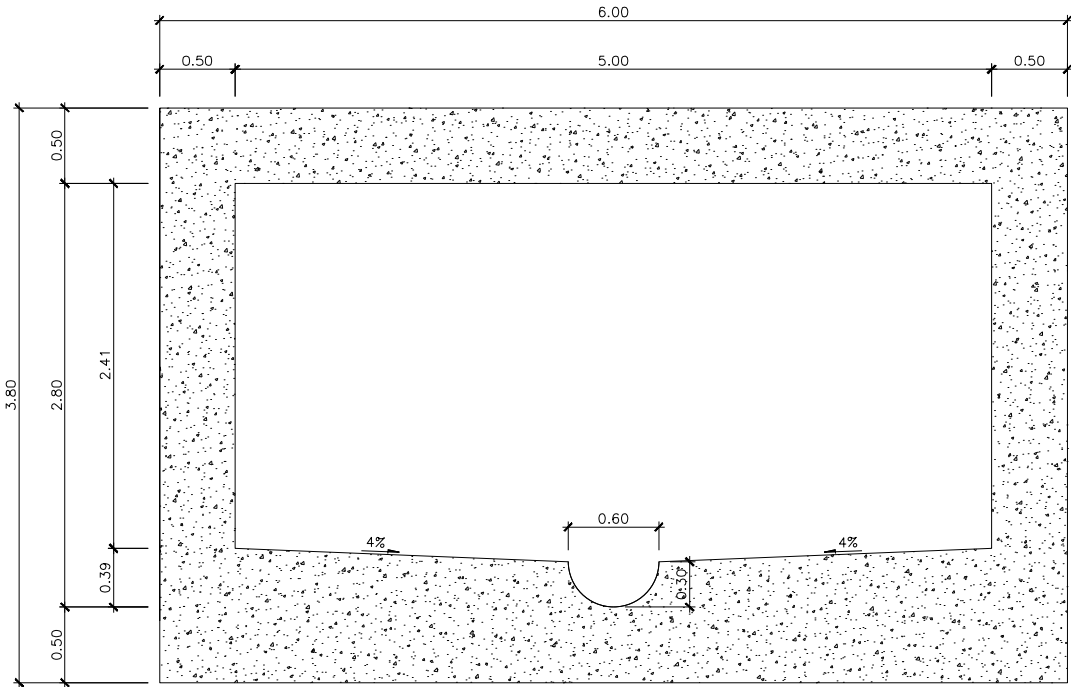

SECCIÓN TIPO COLECTOR 1 (TRAMO 1.B) 5.00x2.80m
ESCALA 1:25
(NOTA: COTAS EN m)

Z:\PROYECTOS_CBS\INECO\CB519031-ESTUDIO INFORMATIVO DE LA NUEVA ESTACION INTERMODAL DE GIJON\Proyecto\DOCUMENTO 2.2.9 SERVICIOS AFECTADOS\2.2.3_PLANTA Y PERFIL_Alt-2.dwg