



TRAMO 1 CENTRO

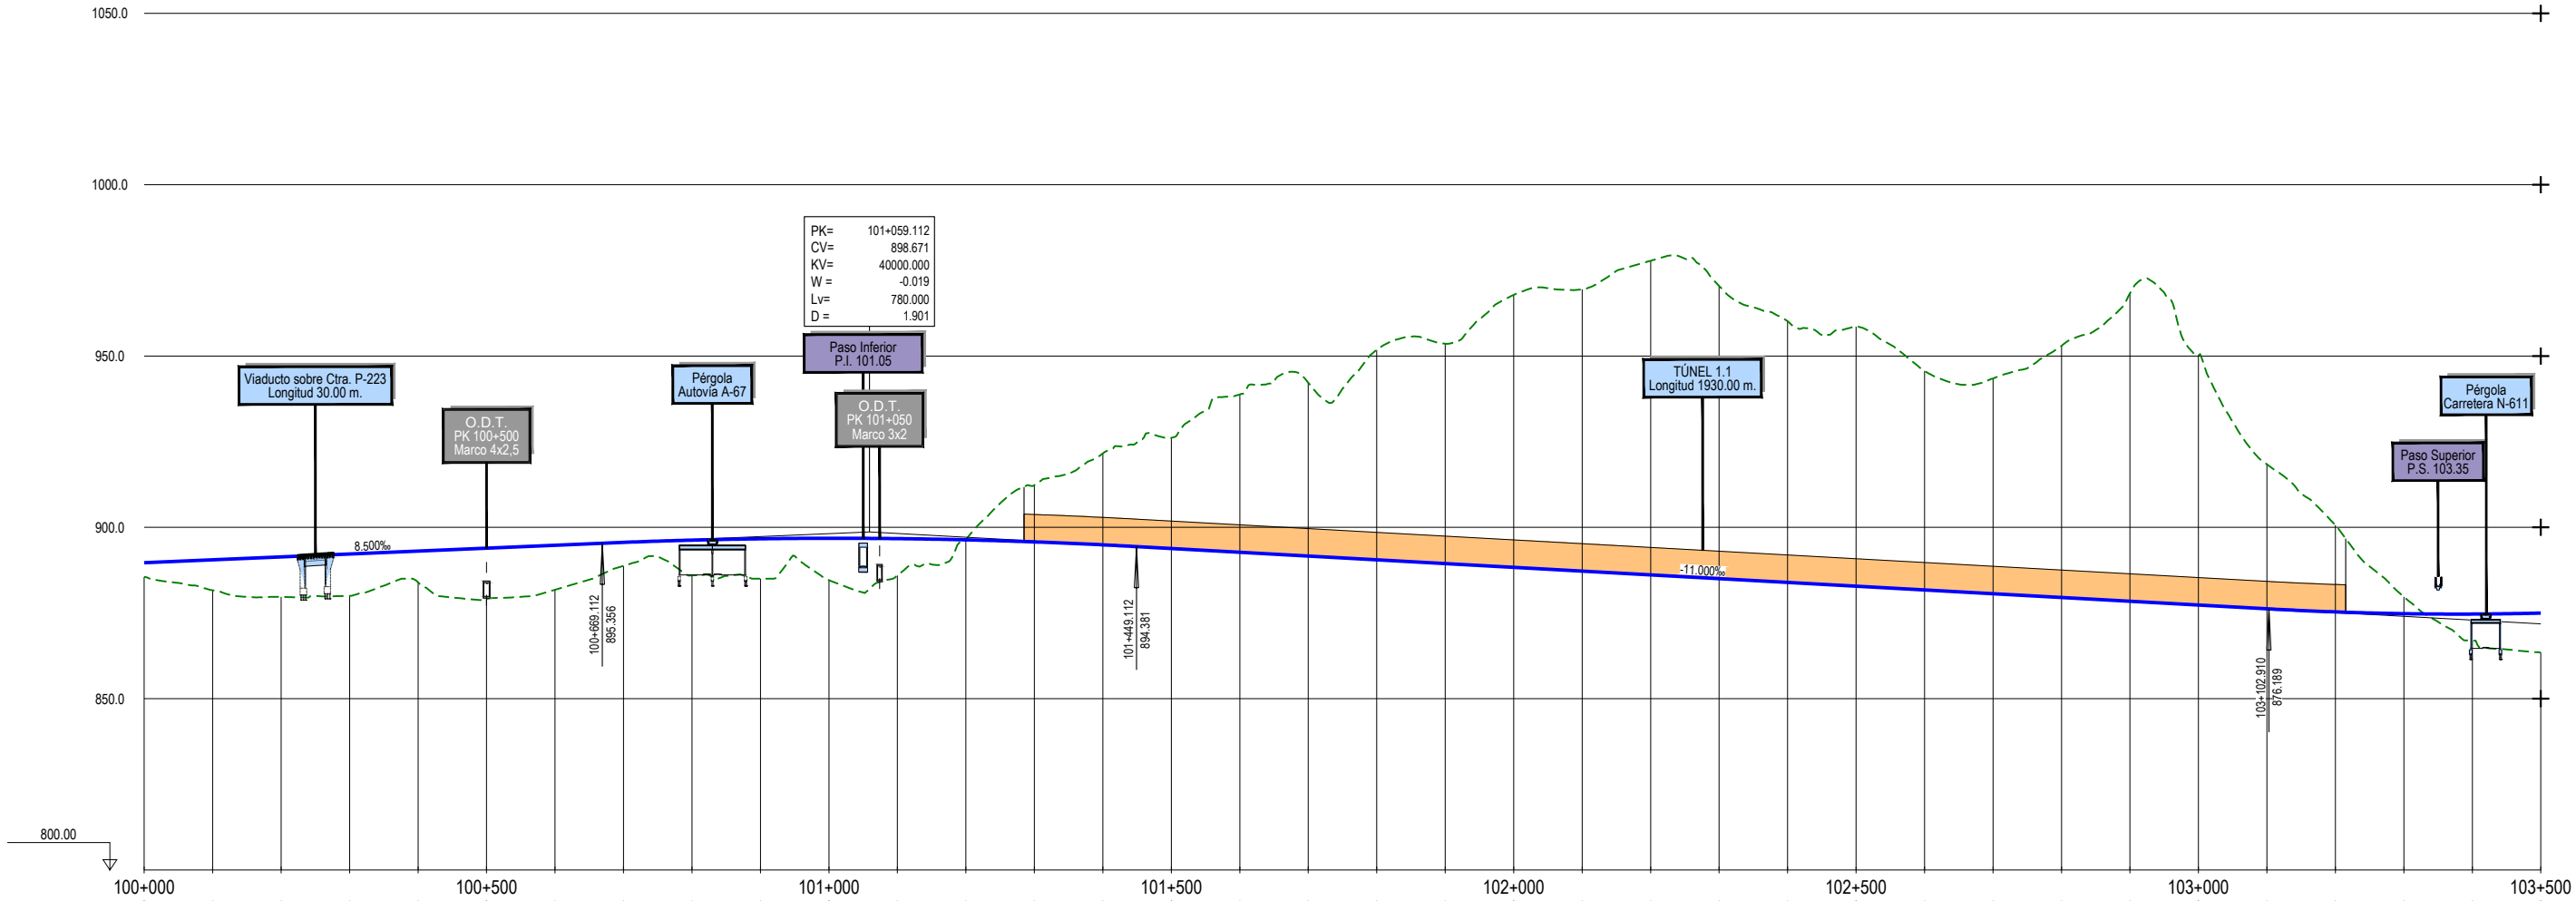


ORDENADAS	RASANTE	TERRENO	COTAS ROJAS	DESMONTE	TERRAPLÉN
	889.688	885.521			4.147
	890.518	881.632			8.886
	891.368	879.688			11.680
	892.218	879.984			12.235
	893.068	883.954			9.114
	893.918	875.086			14.832
	894.768	881.778			12.990
	895.606	888.748			6.868
	896.254	885.945			10.309
	896.652	885.000			11.652
	896.799	884.561			12.239
	896.697	885.938			10.759
	896.345	896.433		-0.088	
	895.743	912.319		-16.576	
	894.891	921.588		-26.688	
	893.821	925.130		-32.309	
	892.721	938.804		-46.083	
	891.621	942.234		-50.613	
	890.521	951.760		-61.240	
	889.421	953.590		-64.170	
	888.321	967.844		-79.523	
	887.221	969.458		-82.237	
	886.121	977.807		-91.686	
	885.021	970.452		-85.431	
	883.921	960.199		-76.278	
	882.821	958.575		-75.765	
	881.721	945.651		-63.930	
	880.621	943.417		-62.796	
	879.521	952.962		-73.441	
	878.421	968.305		-89.884	
	877.321	950.227		-72.907	
	876.221	918.391		-42.171	
	875.309	900.636		-25.327	
	874.798	879.724		-4.926	
	874.686	866.949			7.737
	874.974	863.463			11.511

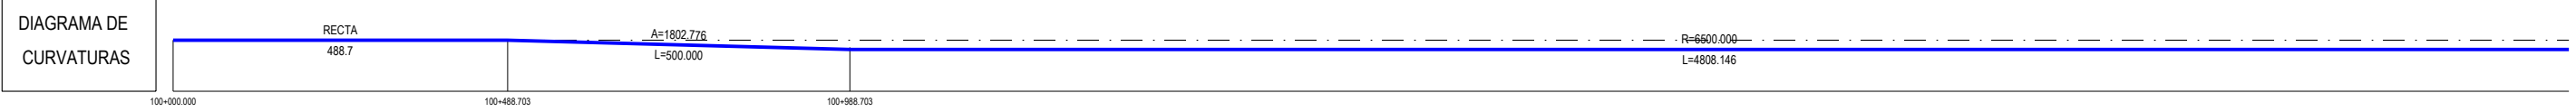


TERMINO MUNICIPAL

TERMINO MUNICIPAL DE
ALAR DEL REY
(PROV. DE PALENCIA)

TRAMO 1 CENTRO

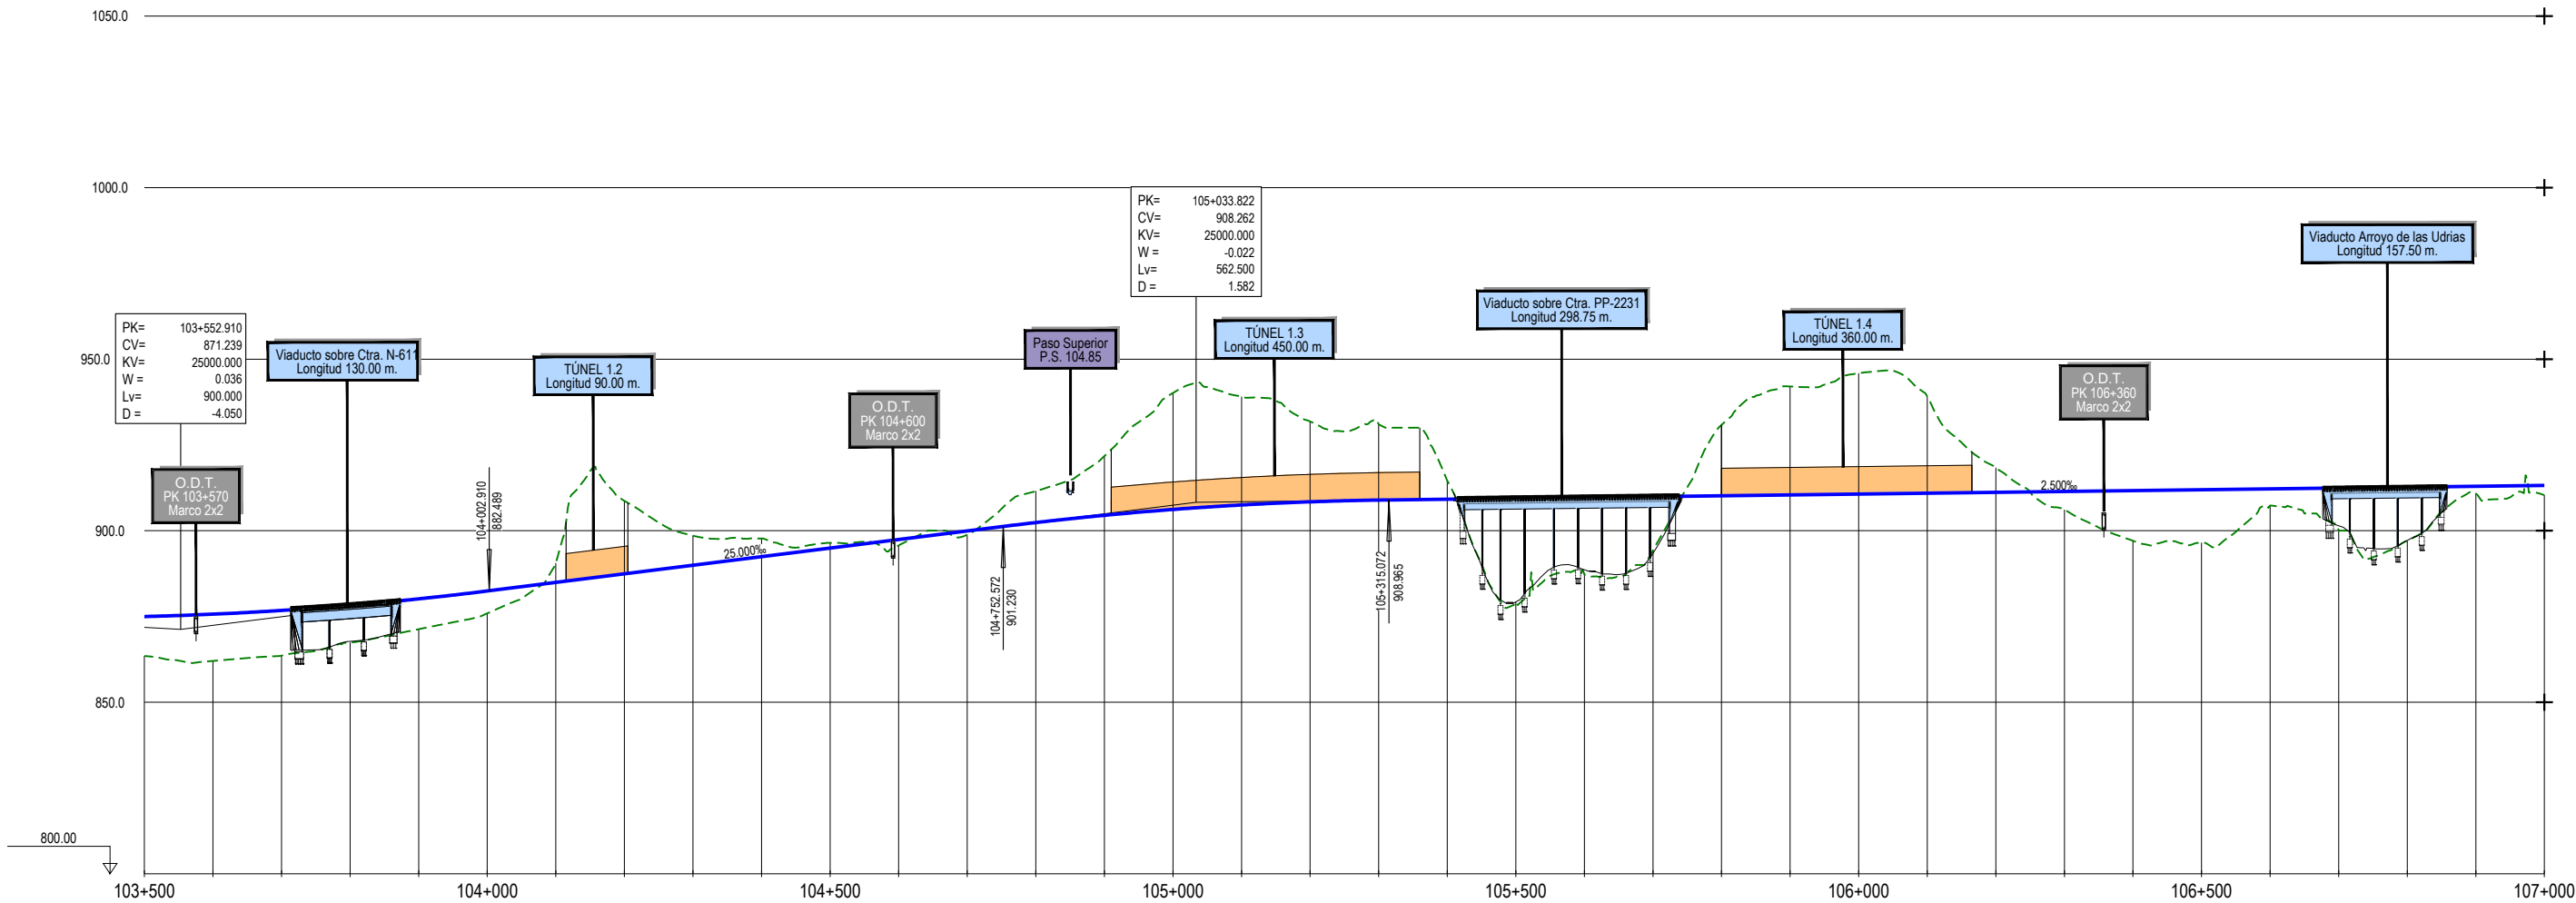

ORDENADAS	RASANTE	TERRENO	COTAS ROJAS	
			DESMONTE	TERRAPLÉN
	874.974	863.463		11.511
	875.663	862.029		13.633
	876.751	863.541		13.210
	878.239	867.401		10.839
	880.128	871.290		8.838
	882.416	875.899		6.518
	884.916	890.549	-5.633	
	887.416	908.703	-21.287	
	889.916	898.515	-8.599	
	892.416	897.738	-5.322	
	894.916	896.447	-1.531	
	897.416	895.706		1.710
	899.916	898.846		1.070
	902.371	911.576	-9.205	
	904.481	921.750	-17.269	
	906.192	940.159	-33.967	
	907.502	939.088	-31.586	
	908.412	931.861	-23.449	
	908.922	930.976	-22.053	
	909.177	914.606	-5.429	
	909.427	879.277		30.150
	909.677	887.228		22.449
	909.927	894.274		15.653
	910.177	930.843	-20.666	
	910.427	942.045	-31.618	
	910.677	945.896	-35.219	
	910.927	939.107	-28.180	
	911.177	916.369	-7.192	
	911.427	906.131		5.296
	911.677	897.061		14.616
	911.927	896.534		15.393
	912.177	907.359		4.818
	912.427	900.023		12.404
	912.677	897.025		15.652
	912.927	910.821		2.106
	913.177	910.363		2.814

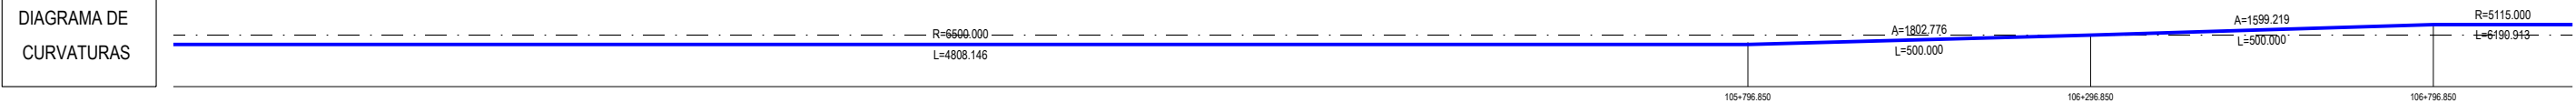


TERMINO MUNICIPAL

TERMINO MUNICIPAL DE
ALAR DEL REY
(PROV. DE PALENCIA)

Z:\PROYECTOS 2019\F-2019 98- NOGALES-REINOSA (INECO)\TRABAJO\DOC 24_ TRAZADO\4.1 AMBITO NOGALES - MATAPORQUERA\4.1.2.3_PERFIL LONGI CENTRO.dwg

TRAMO 1 CENTRO

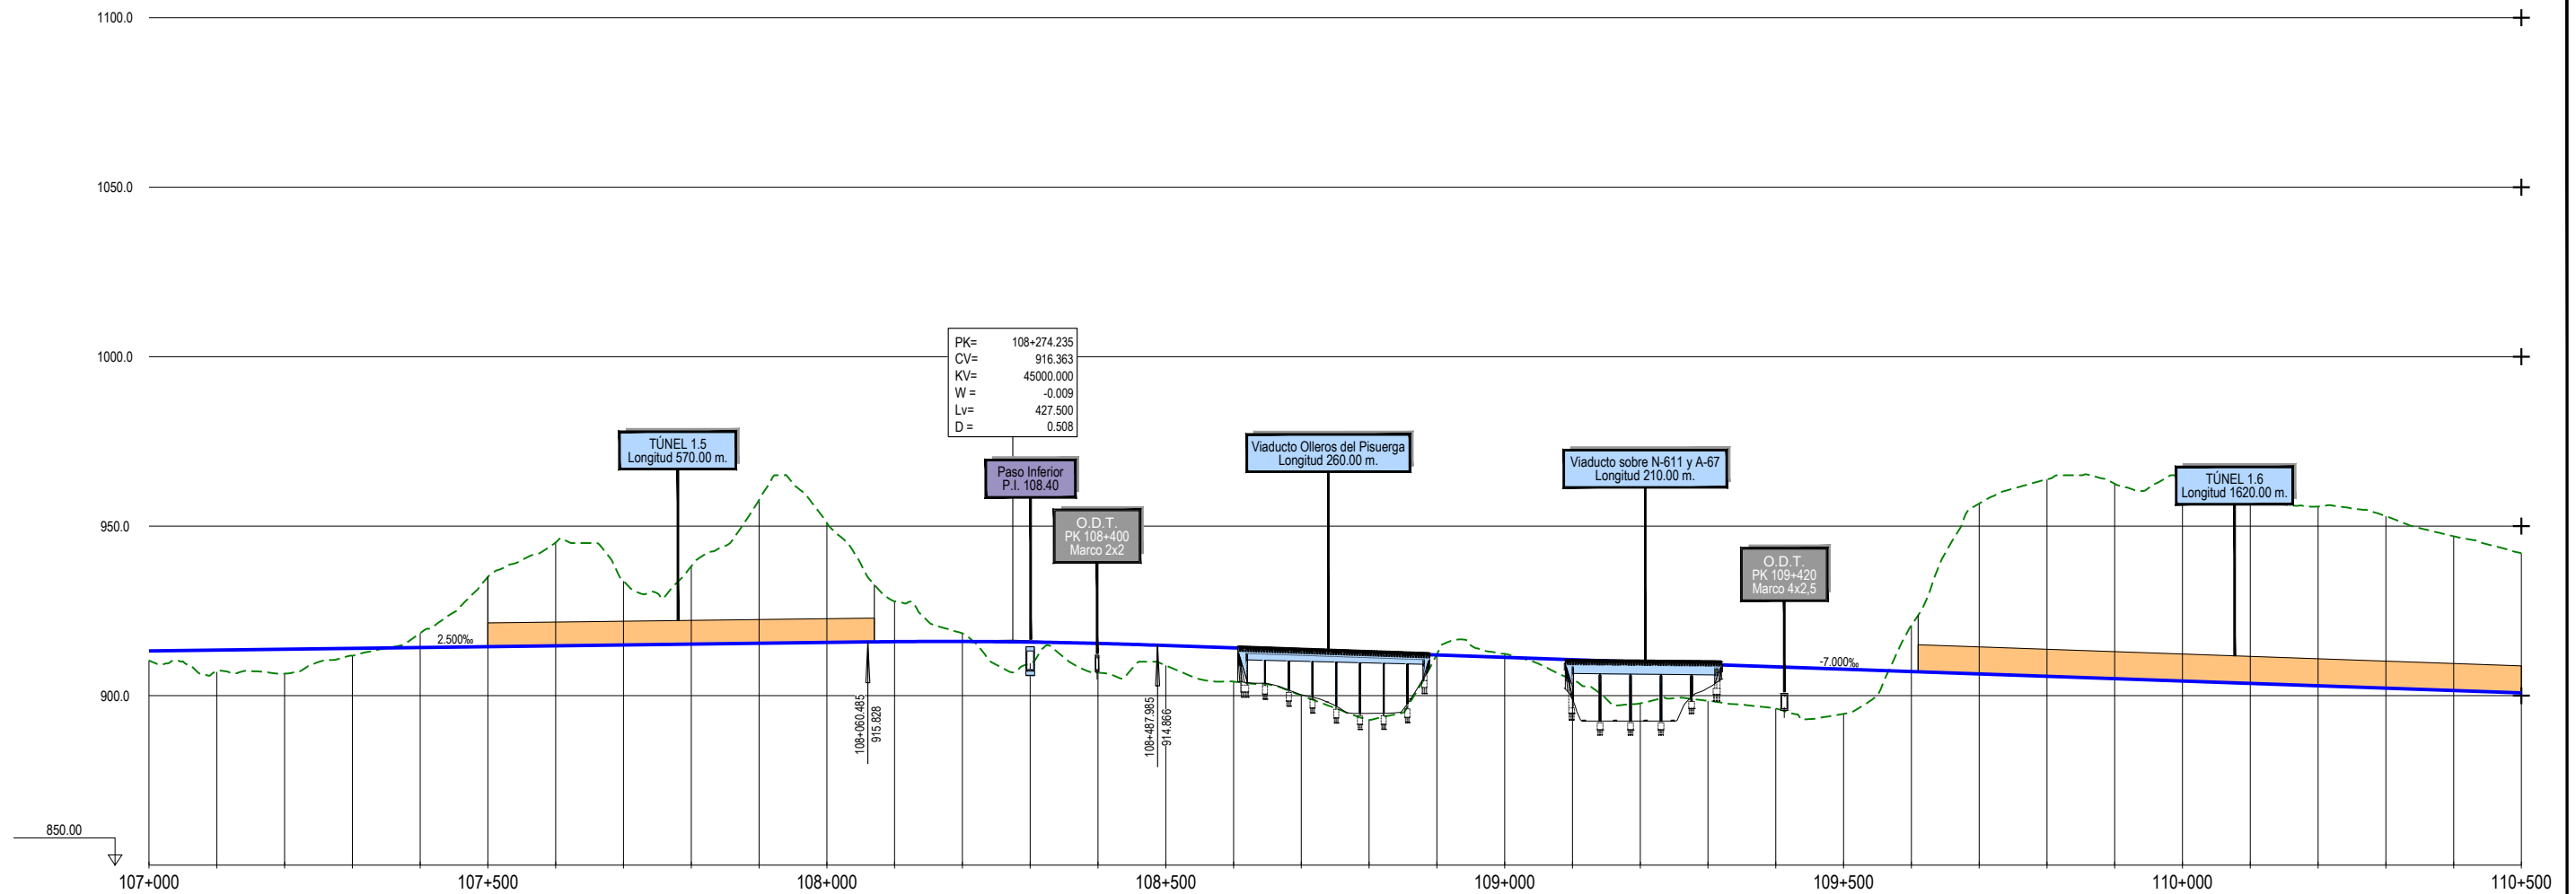


COTAS ROJAS	ORDENADAS	
	TERRENO	RASANTE
TERRAPLÉN	DESMONTE	
2.814		910.363
6.429		906.998
7.203		906.474
2.185		911.742
	-4.227	914.177
	-20.615	914.427
	-30.492	914.677
	-18.845	914.927
	-22.972	915.177
	-42.309	915.427
	-35.269	915.677
	-11.886	915.910
	-2.418	915.961
6.249		915.790
8.595		915.396
5.885		914.782
9.953		914.082
13.335		913.382
19.862		912.682
	-0.225	911.982
	-1.030	911.282
5.845		910.582
12.160		909.882
10.736		909.182
12.311		908.482
13.158		907.782
	-13.626	907.082
	-50.282	906.382
	-58.122	905.682
	-57.515	904.982
	-60.451	904.282
	-55.291	903.582
	-52.897	902.882
	-50.753	902.182
	-45.524	901.482
	-41.235	900.782

TERMINO
MUNICIPAL

TERMINO MUNICIPAL DE
ALAR DEL REY
(PROV. DE PALENCIA)


TERMINO MUNICIPAL DE
AGUILAR DE CAMPOO
(PROV. DE PALENCIA)

TRAMO 1 CENTRO

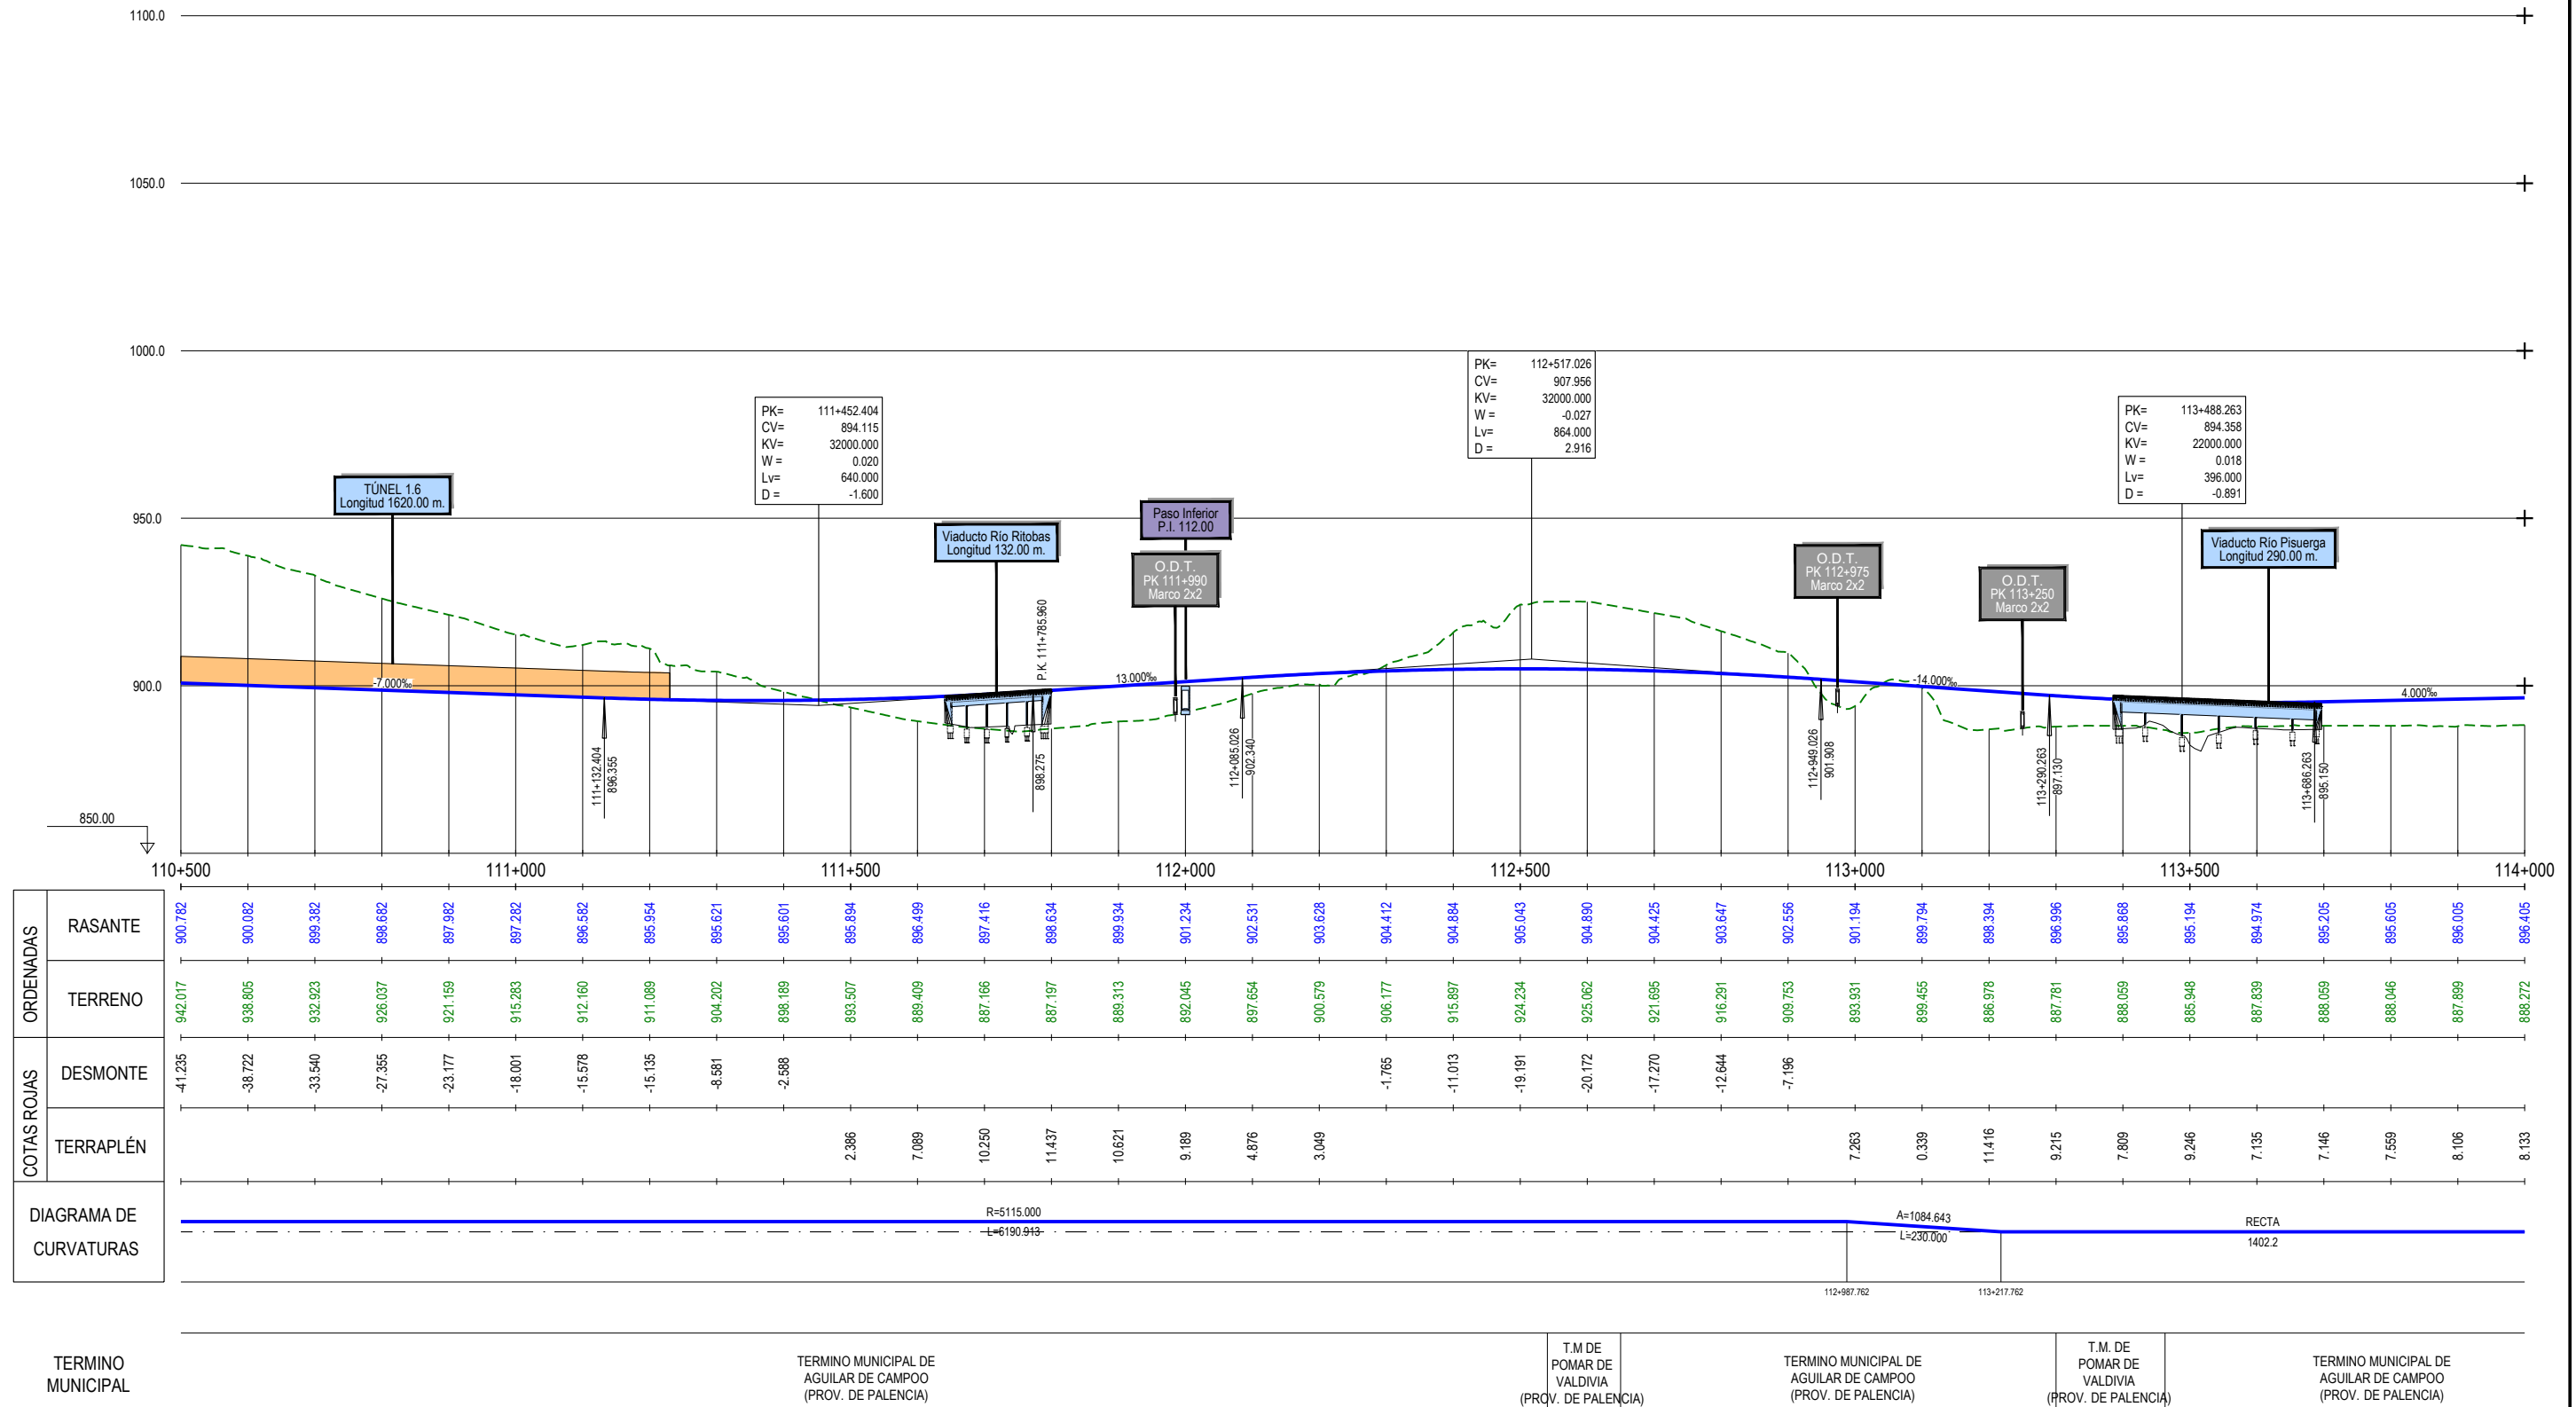


Z:\PROYECTOS 2019\F-2019 98- NOGALES-REINOSA (INECO)\TRABAJO\DOC 24_ TRAZADO\4.1 AMBITO NOGALES - MATAPORQUERA\4.1.2.3. PERFIL LONGI CENTRO.dwg

TRAMO 1 CENTRO

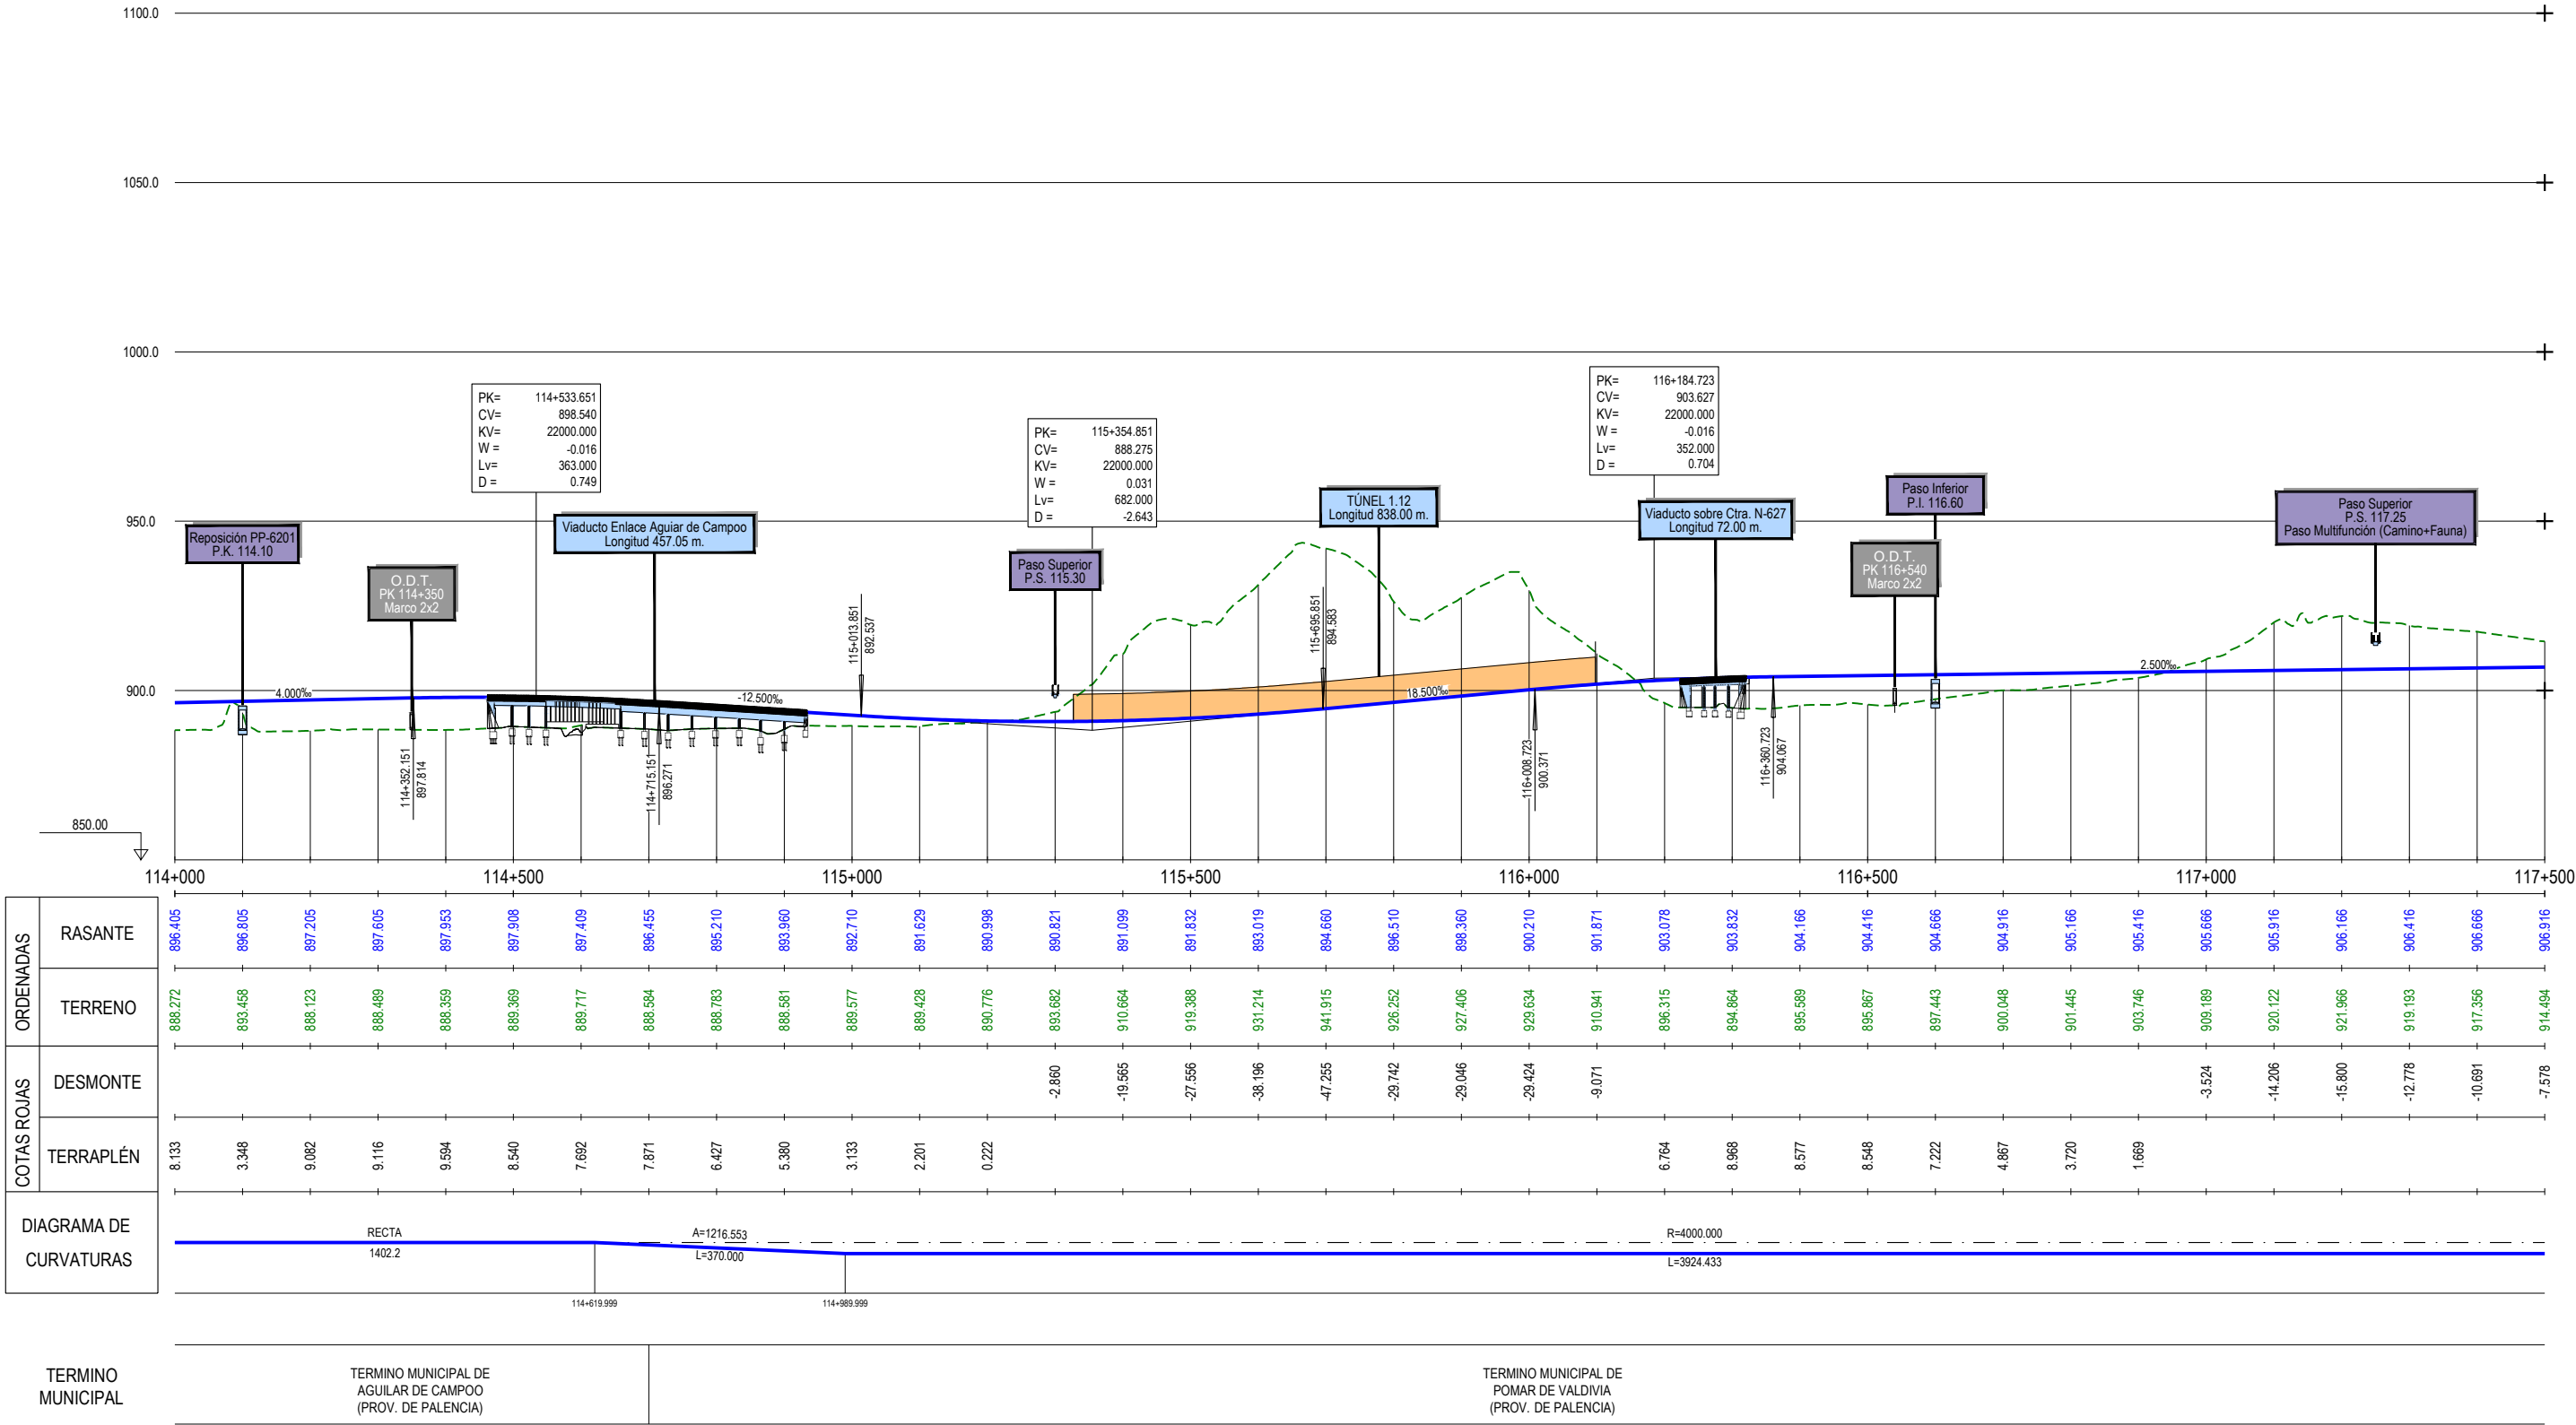


TRAMO 1 CENTRO

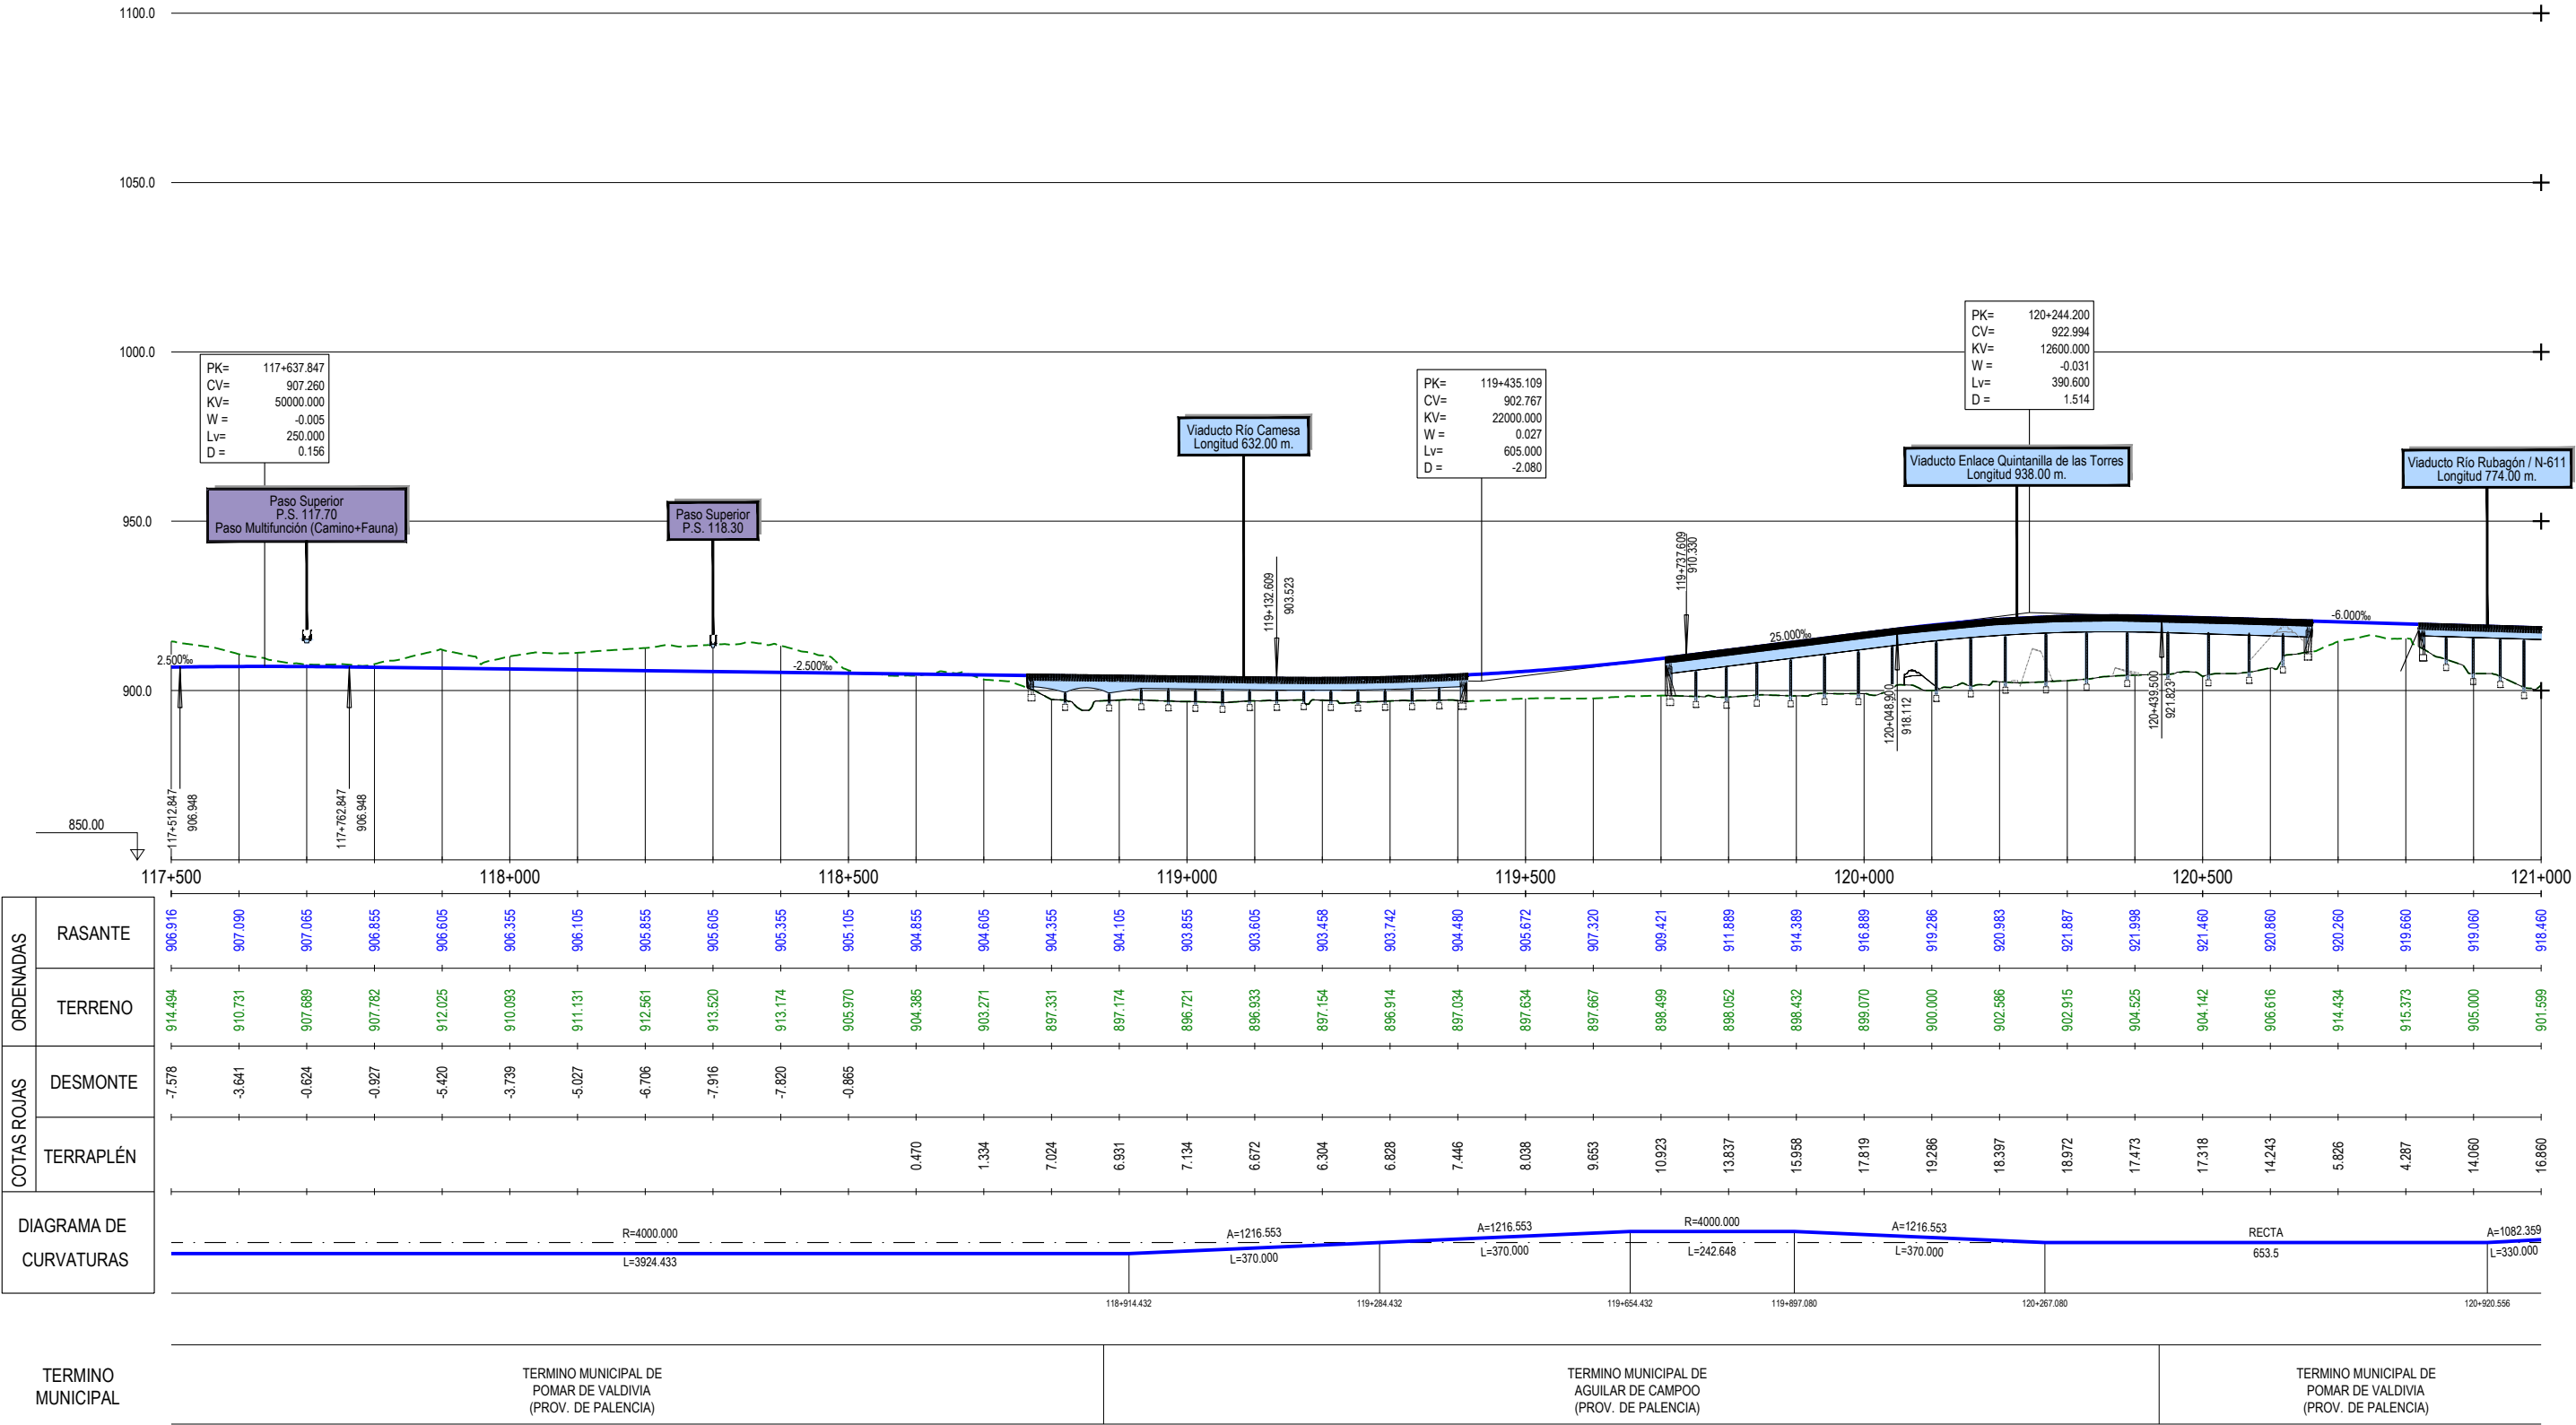


Z:\PROYECTOS 2019\F-2019 98- NOGALES-REINOSA (INECO)\TRABAJO\DOC 24_ TRAZADO\4.1 AMBITO NOGALES - MATAPORQUERA\4.1.2.3. PERFIL LONGI CENTRO.dwg

TRAMO 1 CENTRO

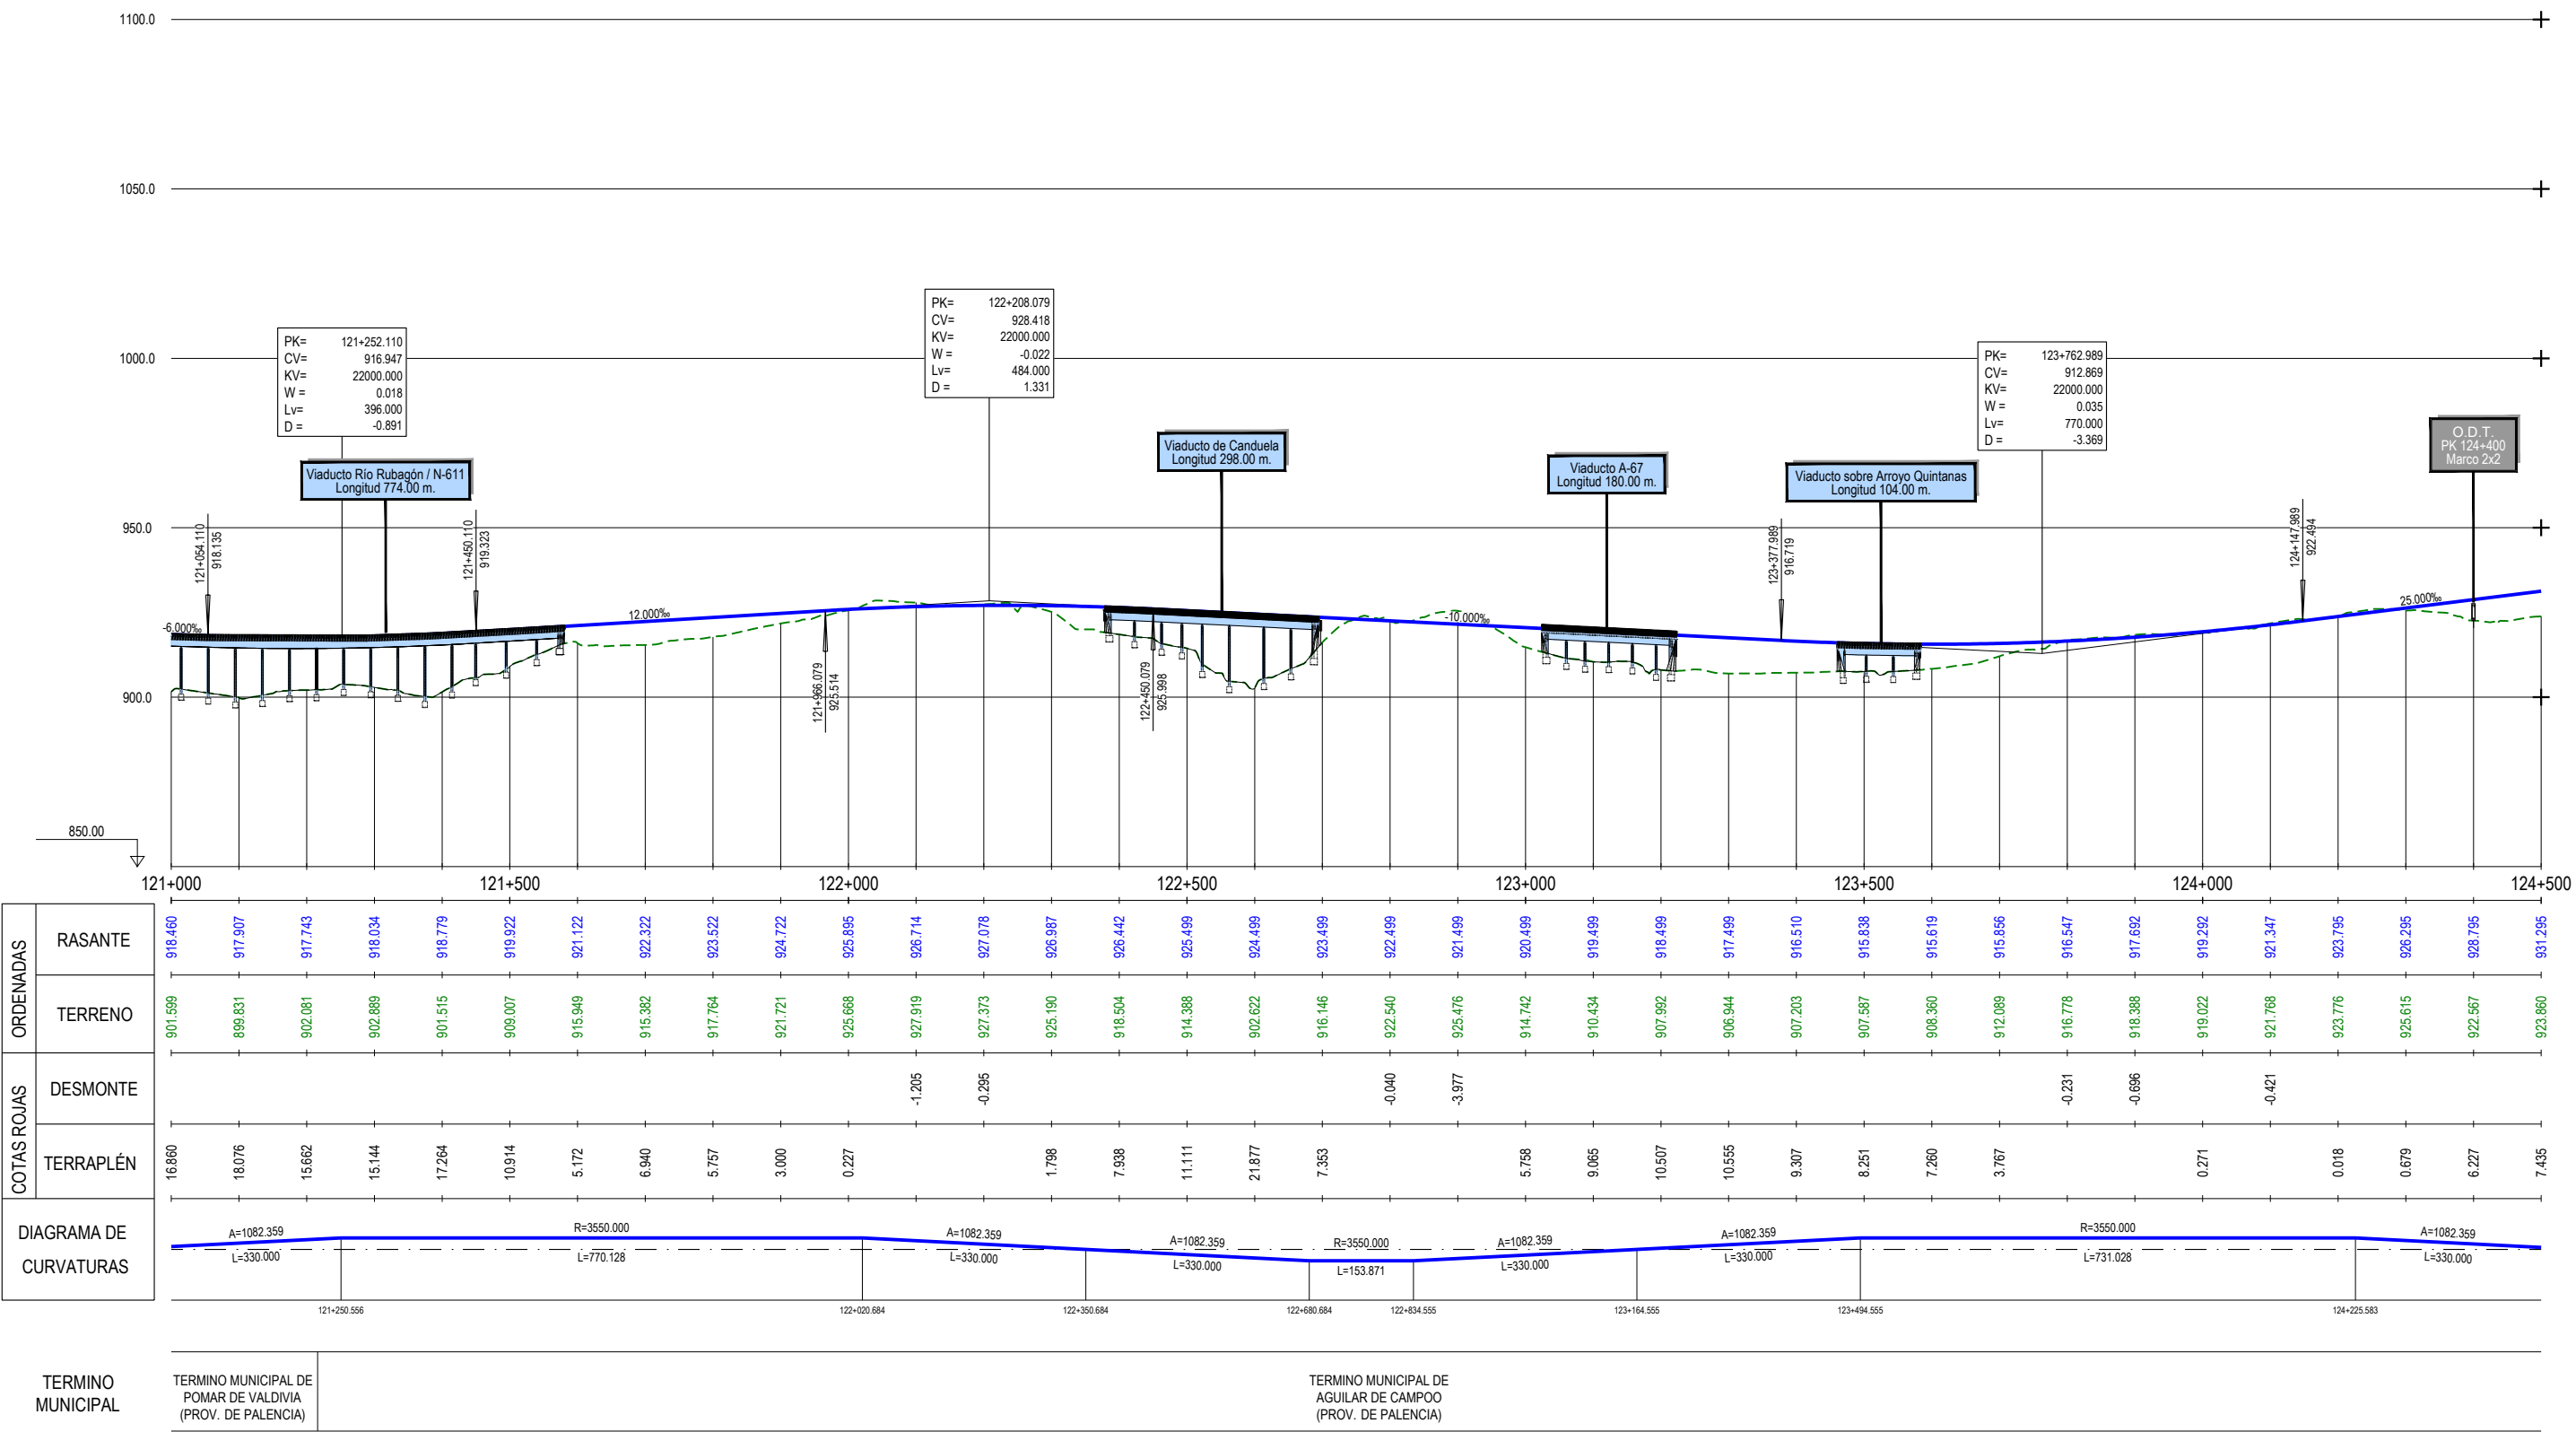


Z:\PROYECTOS 2019\F-2019 98-NOGALES-REINOSA (INECO)\TRABAJO\DOC 2\4. TRAZADO\4.1 AMBITO NOGALES - MATAPORQUERA\4.1.2.3. PERFIL LONGI CENTRO.dwg


Z:\PROYECTOS 2019\F-2019 98- NOGALES-REINOSA (INECO)\TRABAJO\DOC 2\4. TRAZADO\4.1 ÁMBITO NOGALES - MATAPORQUERA\4.1.2.3. PERFIL LONGI CENTRO.dwg

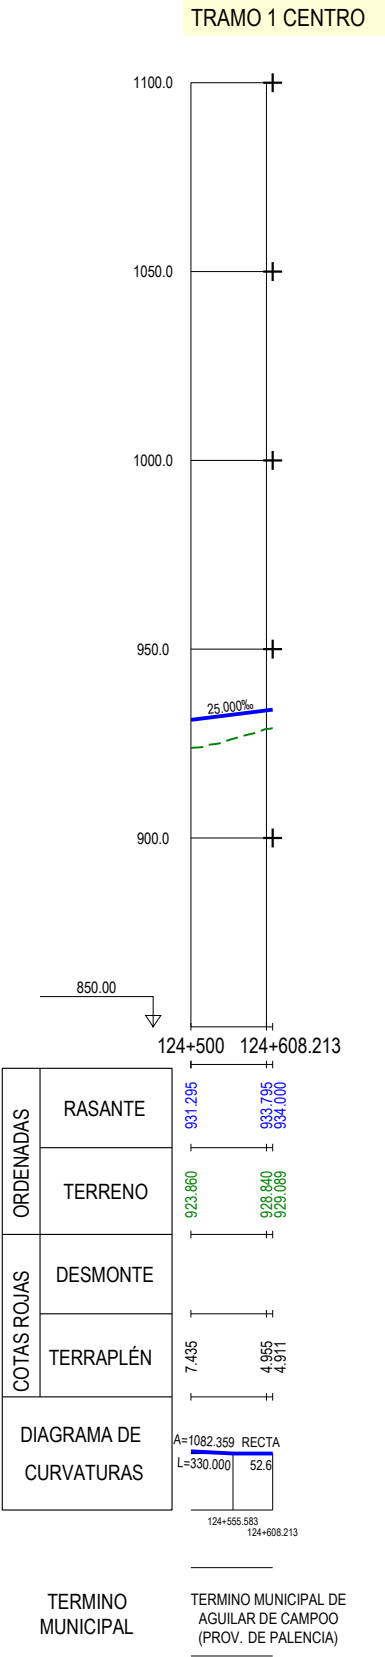


TRAMO 1 CENTRO. BAIPÁS PRINCIPAL

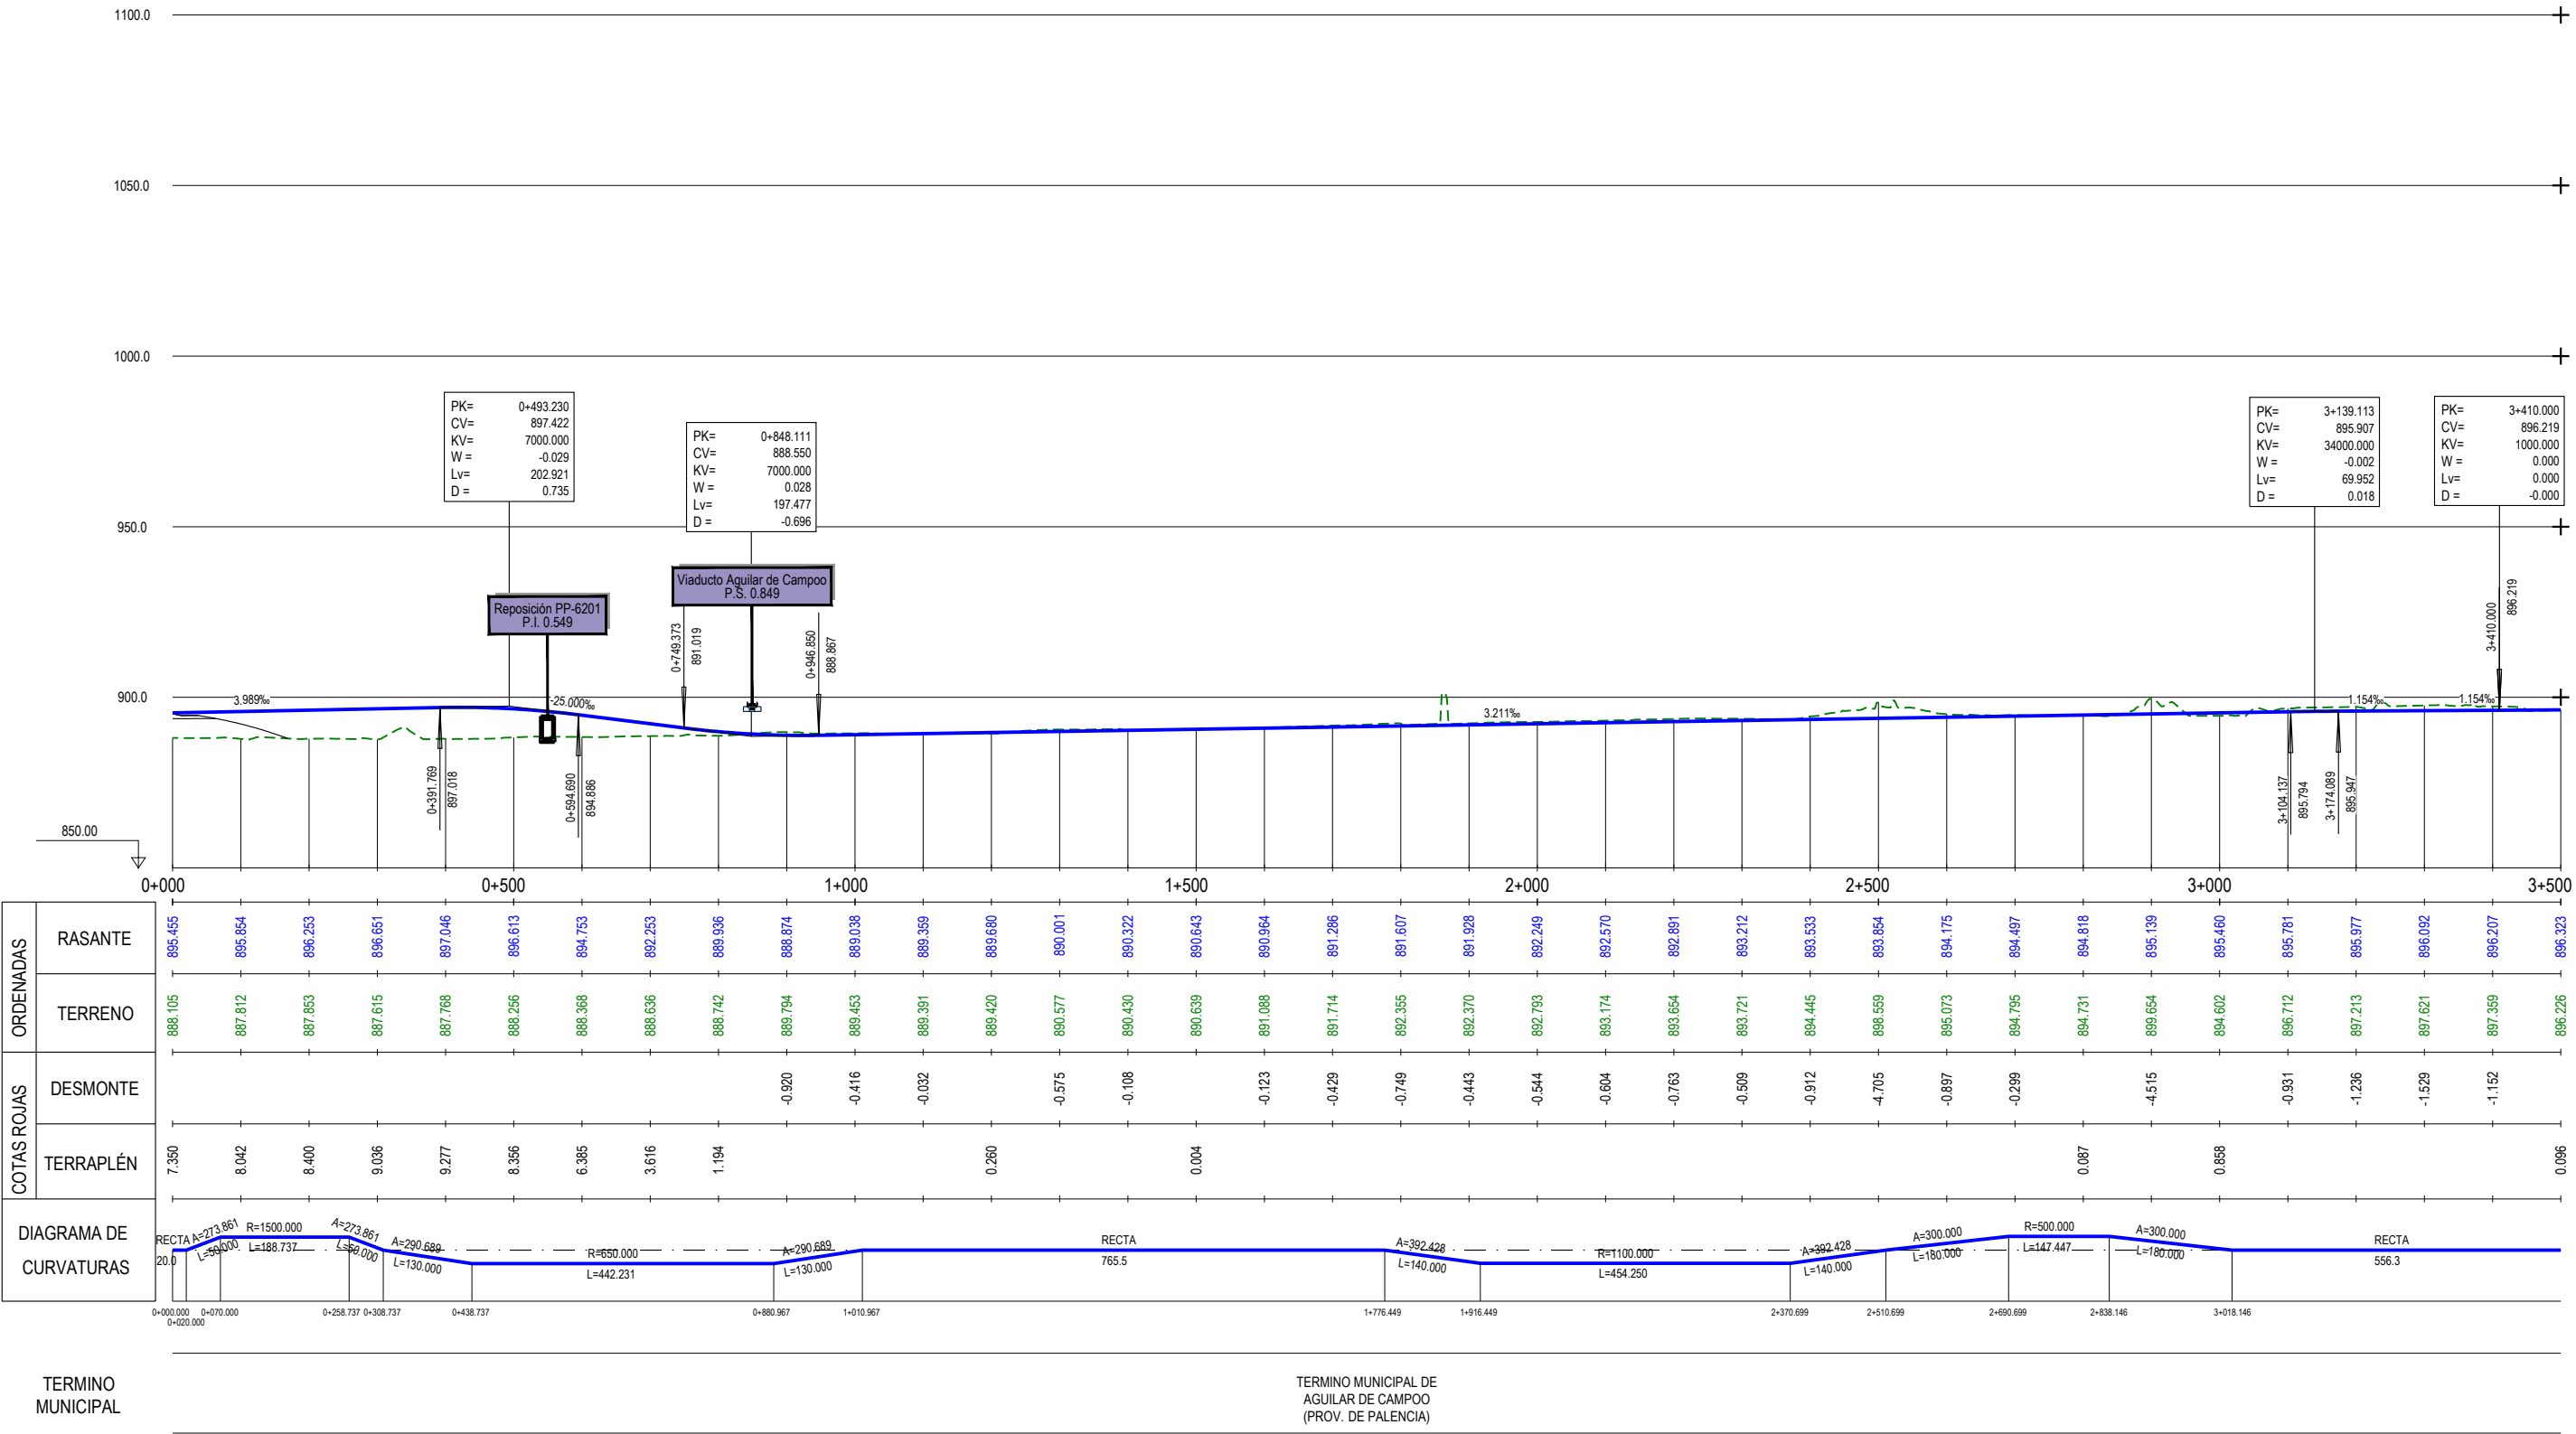

TRAMO 1 CENTRO. BAIPÁS PRINCIPAL

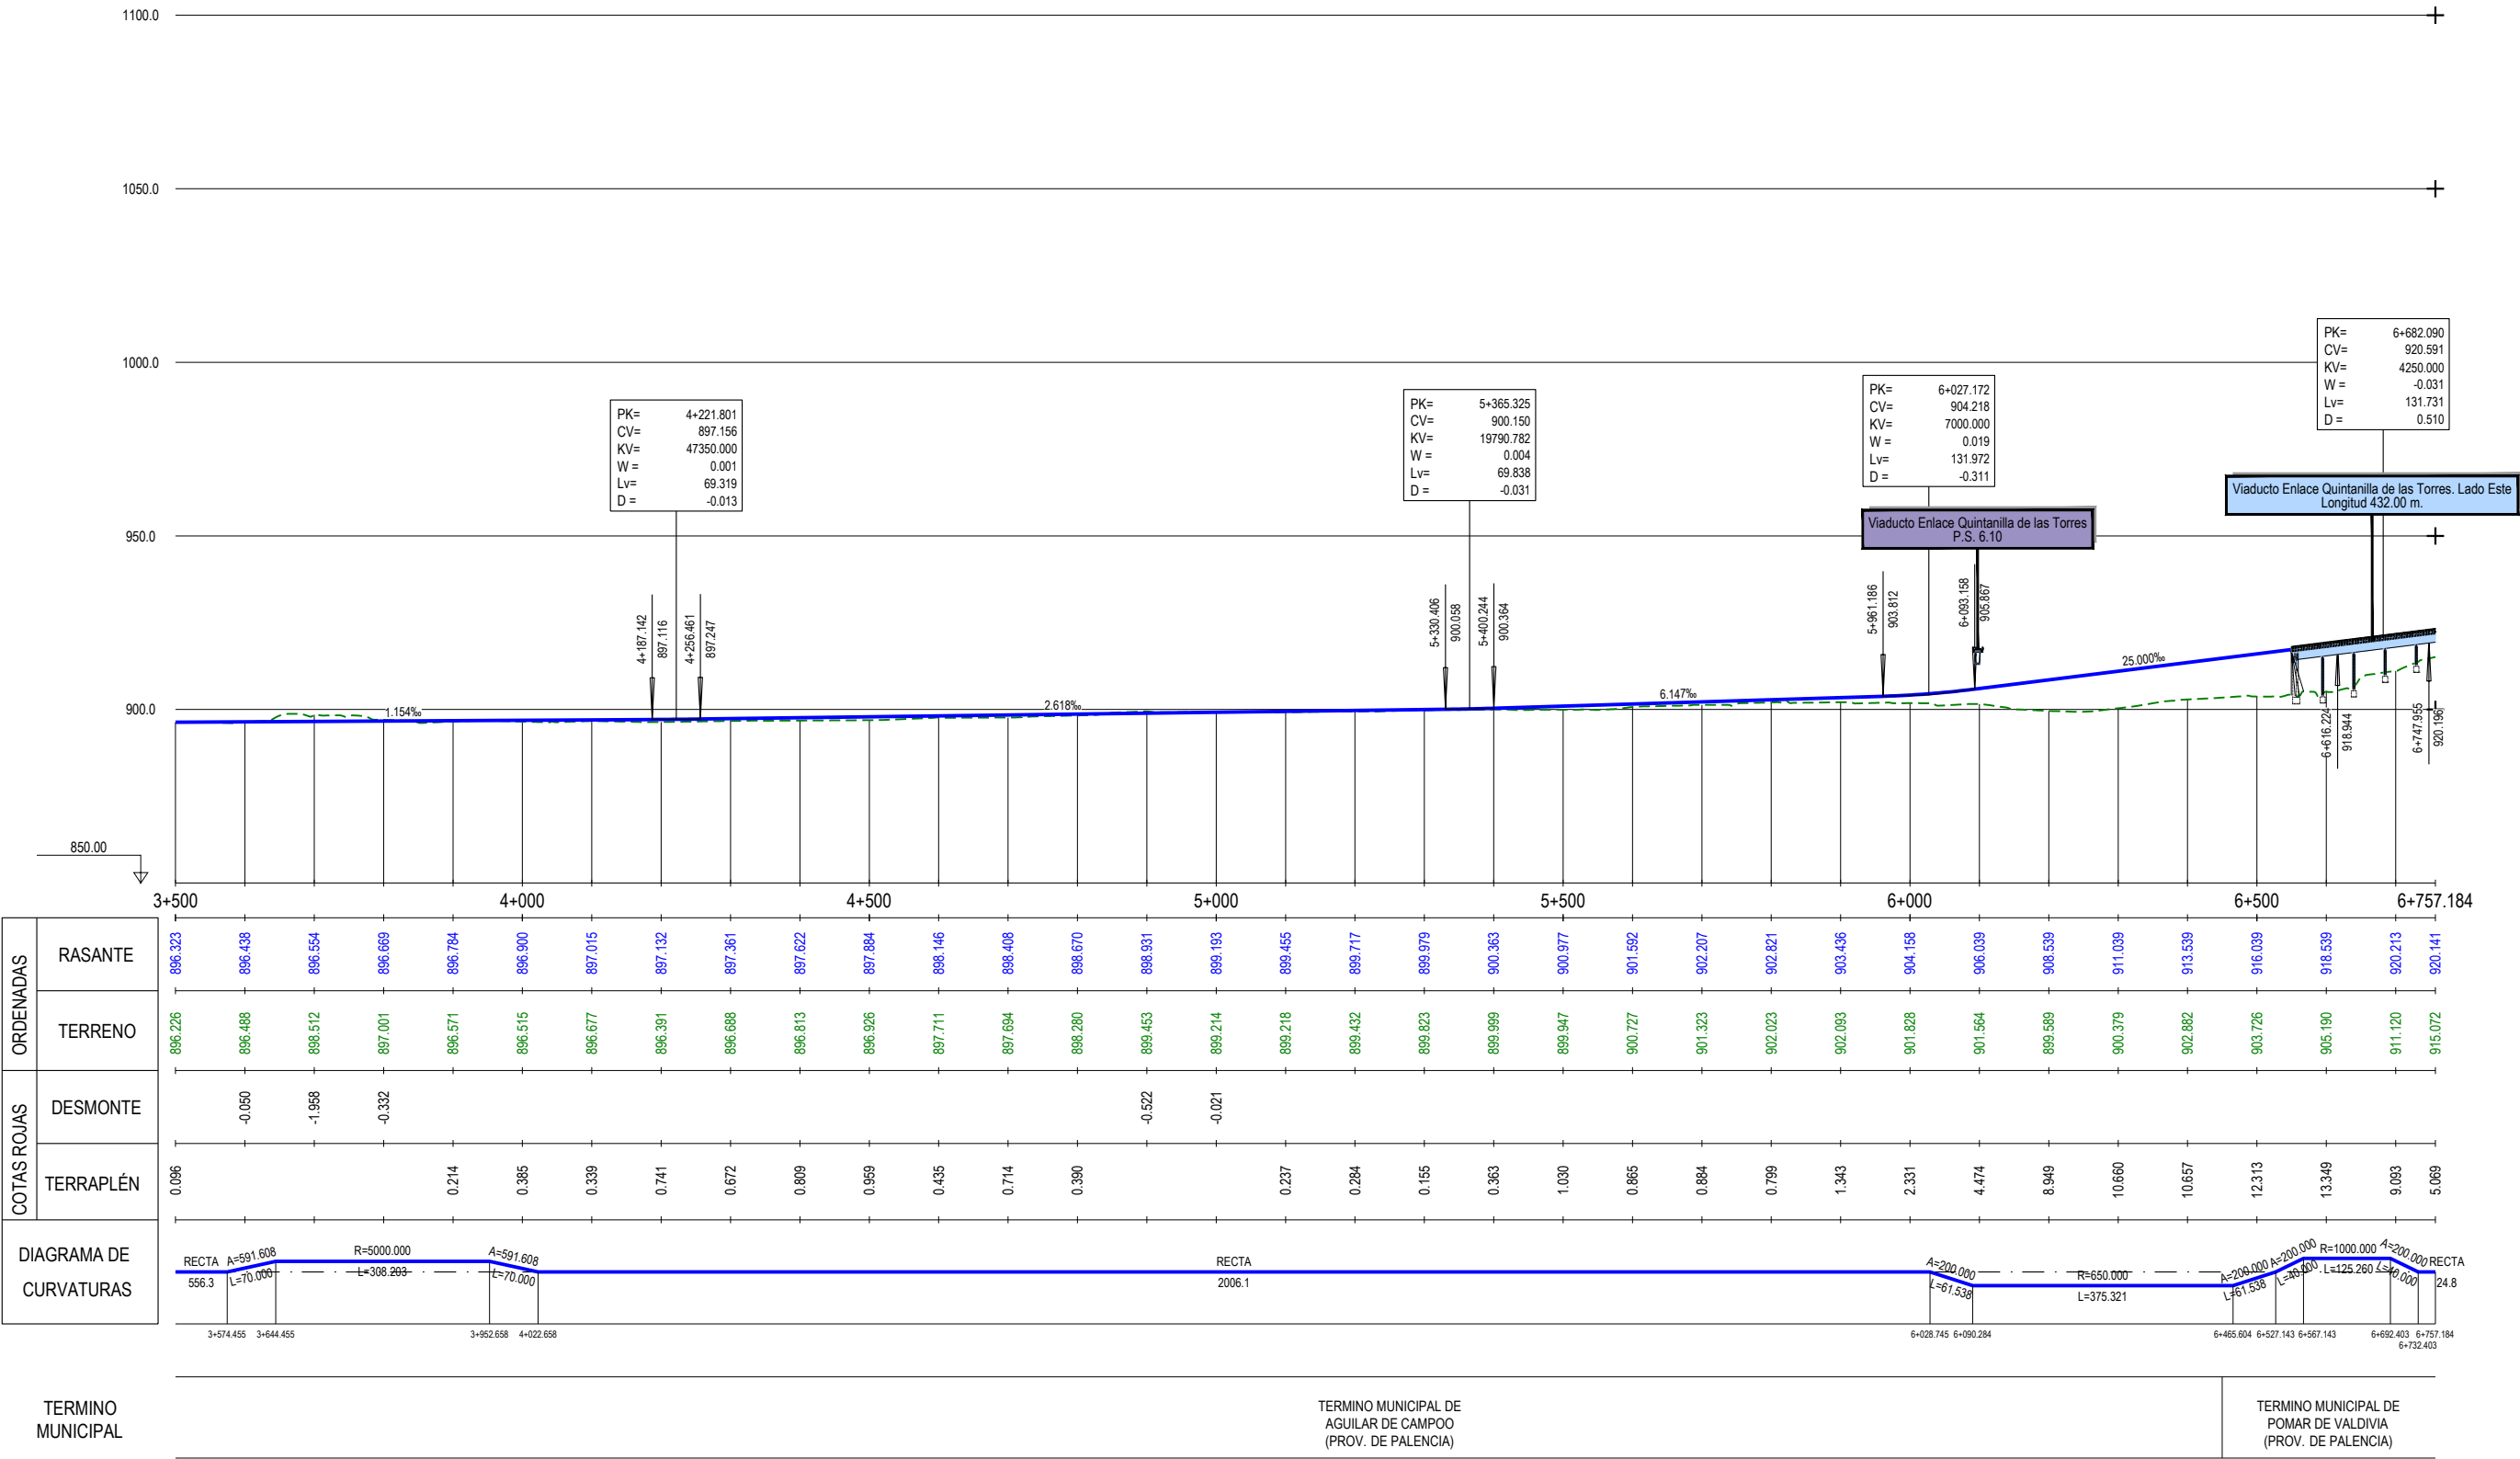


TRAMO 1 CENTRO. BAIPÁS CONEXIÓN AGUILAR

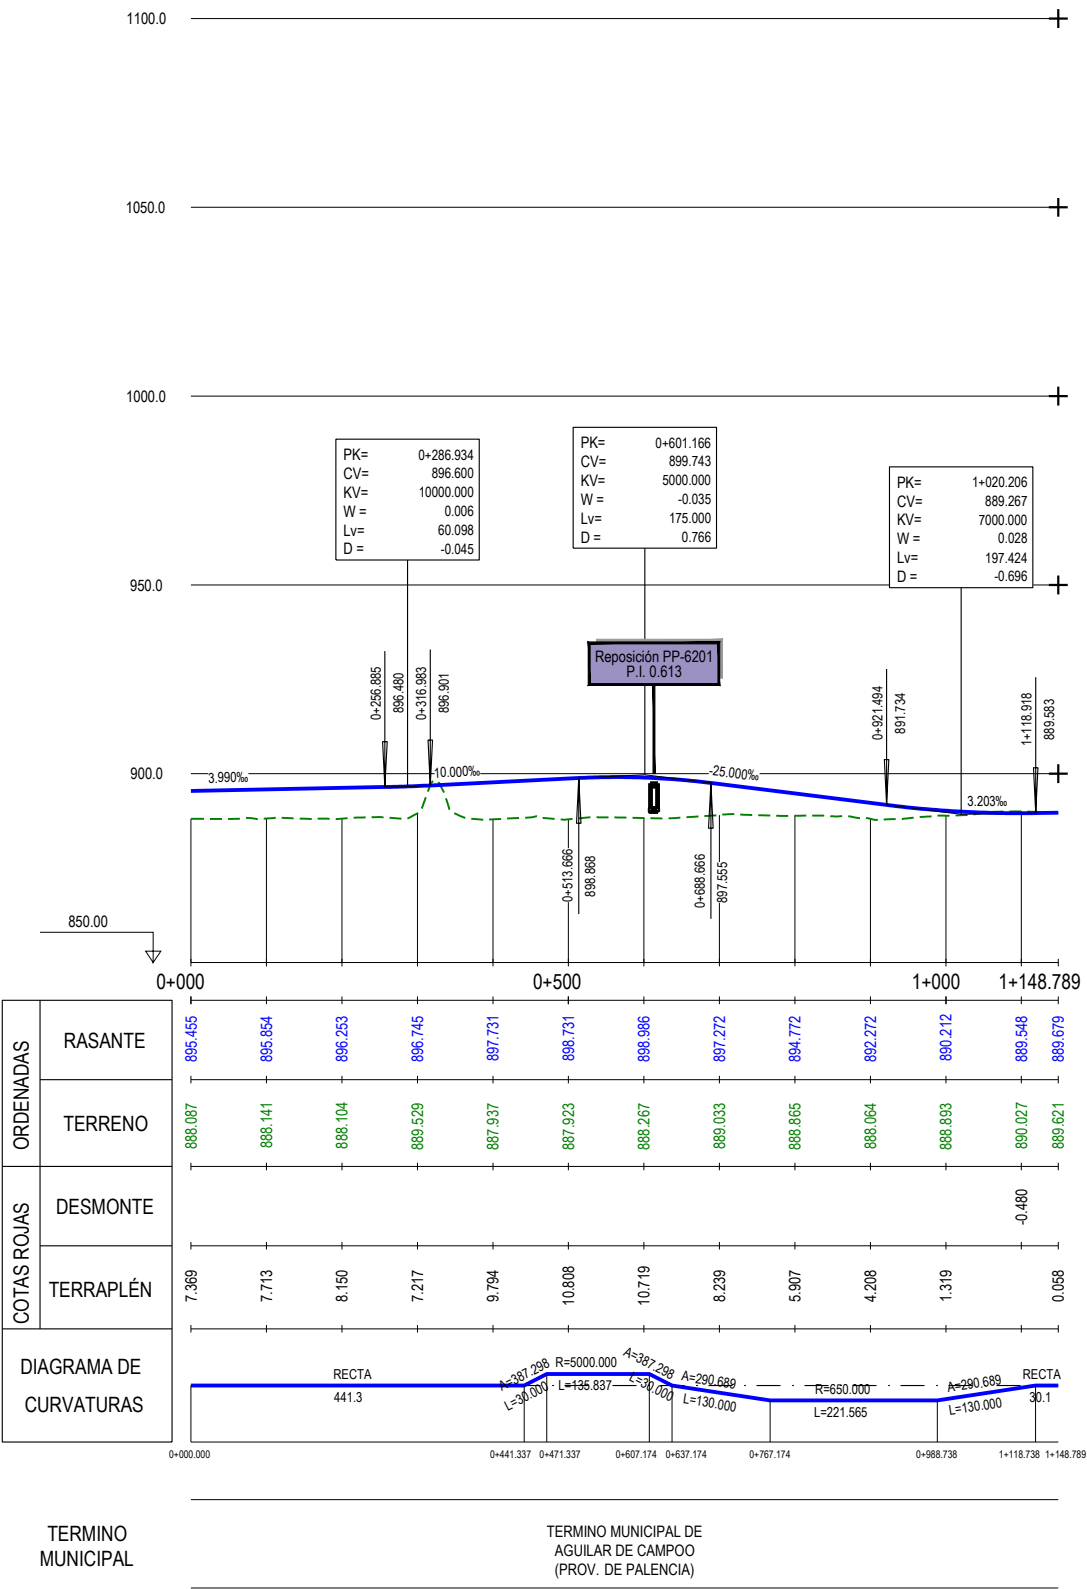

Z:\PROYECTOS 2019\F-2019 98- NOGALES-REINOSA (INECO)\TRABAJO\DOC 24_ TRAZADO\4.1 ÁMBITO NOGALES - MATAPORQUERA\4.1.2.3. PERFIL LONG CENTRO.dwg

TRAMO 1 CENTRO. BAIPÁS CONEXIÓN QUINTANILLA

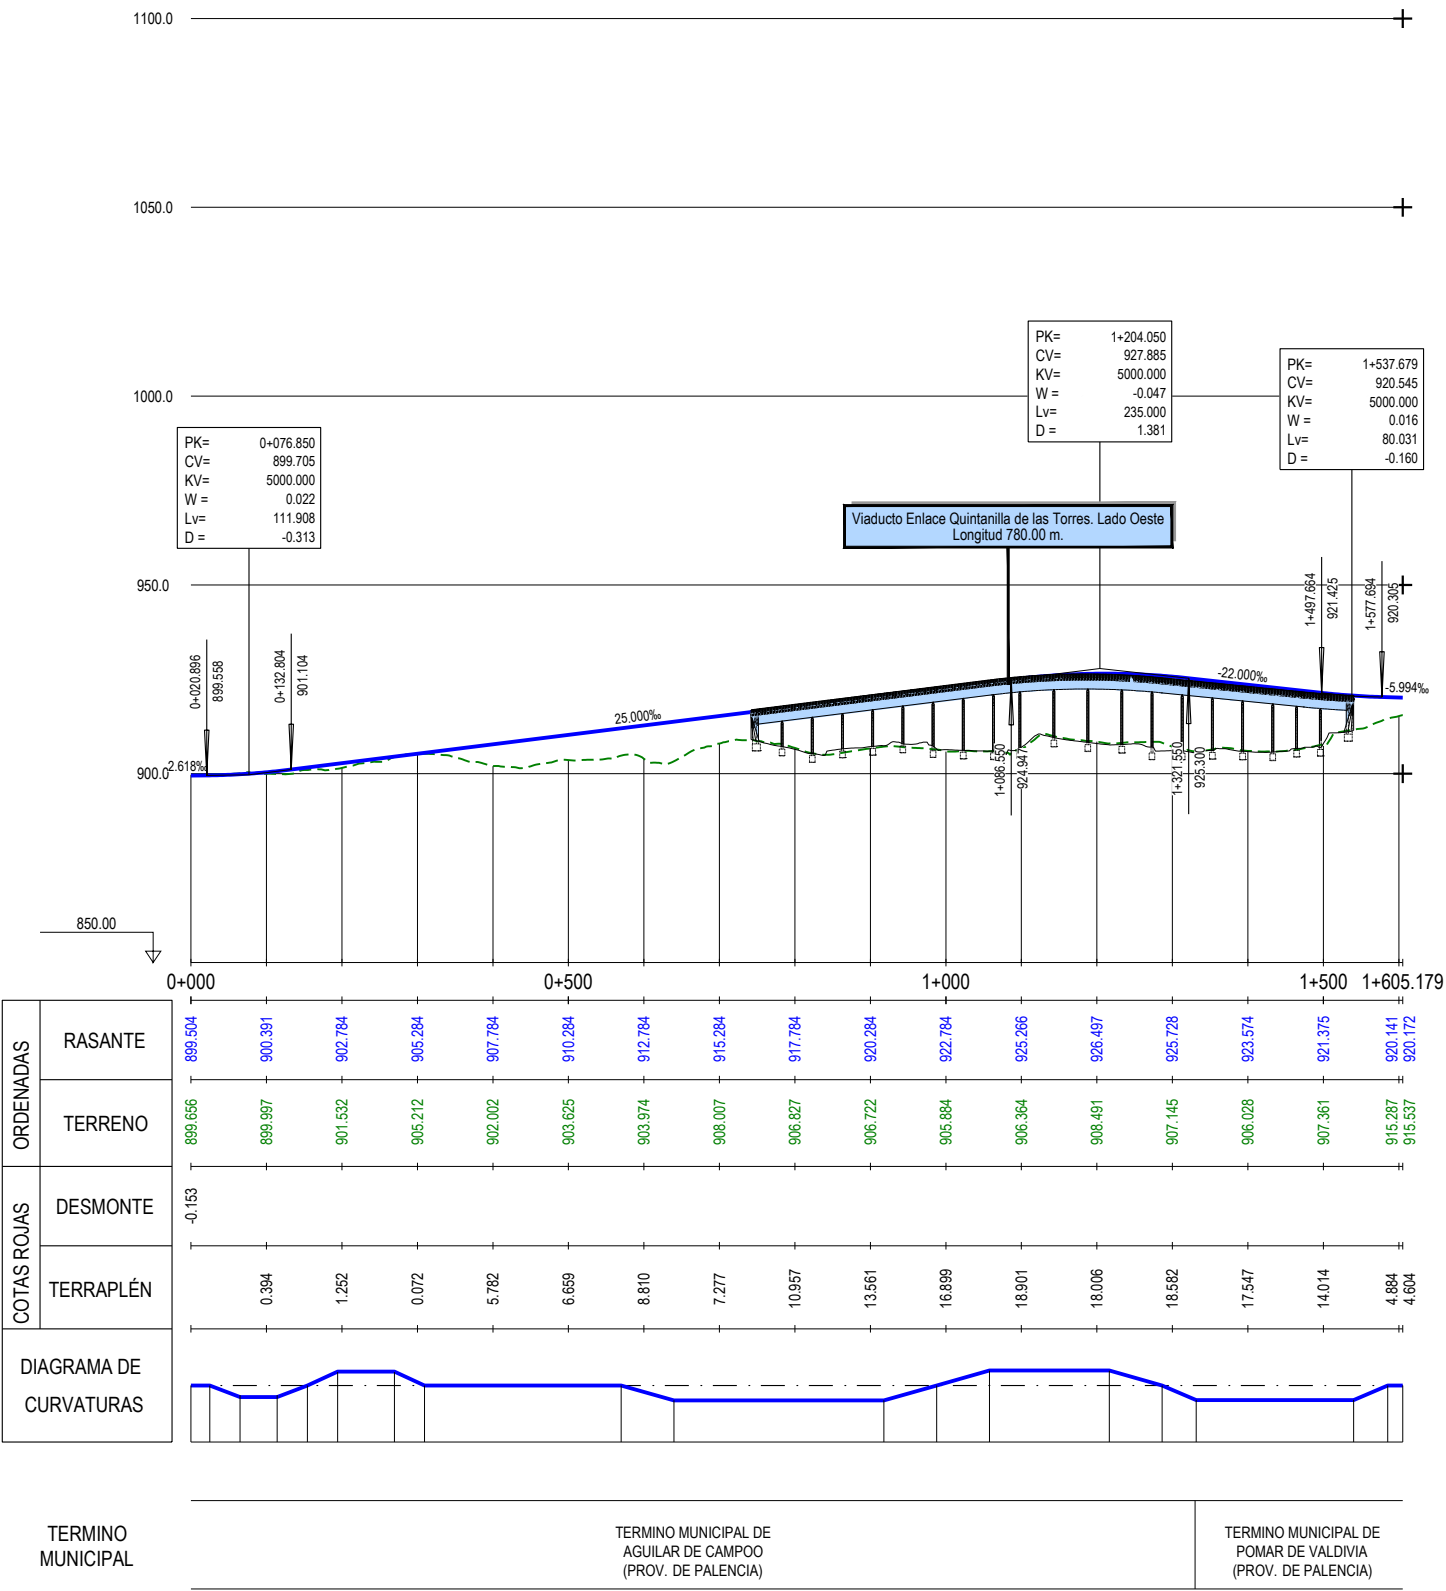

Z:\PROYECTOS 2019\F-2019 98- NOGALES-REINOSA (INECO)\TRABAJO\DOC 24_ TRAZADO\4.1 ÁMBITO NOGALES - MATAPORQUERA\4.1.2.3. PERFIL LONG CENTRO.dwg